


№ 0025176

**Жер учаскесінің ЖОСПАРЫ**  
**ПЛАН земельного участка**

Учаскенің орналасқан жері: Ақтөбе облысы, Мұғалжар ауданы, Жем қаласы  
Местоположение участка: Актюбинская область, Мугалжарский район,  
город Жем

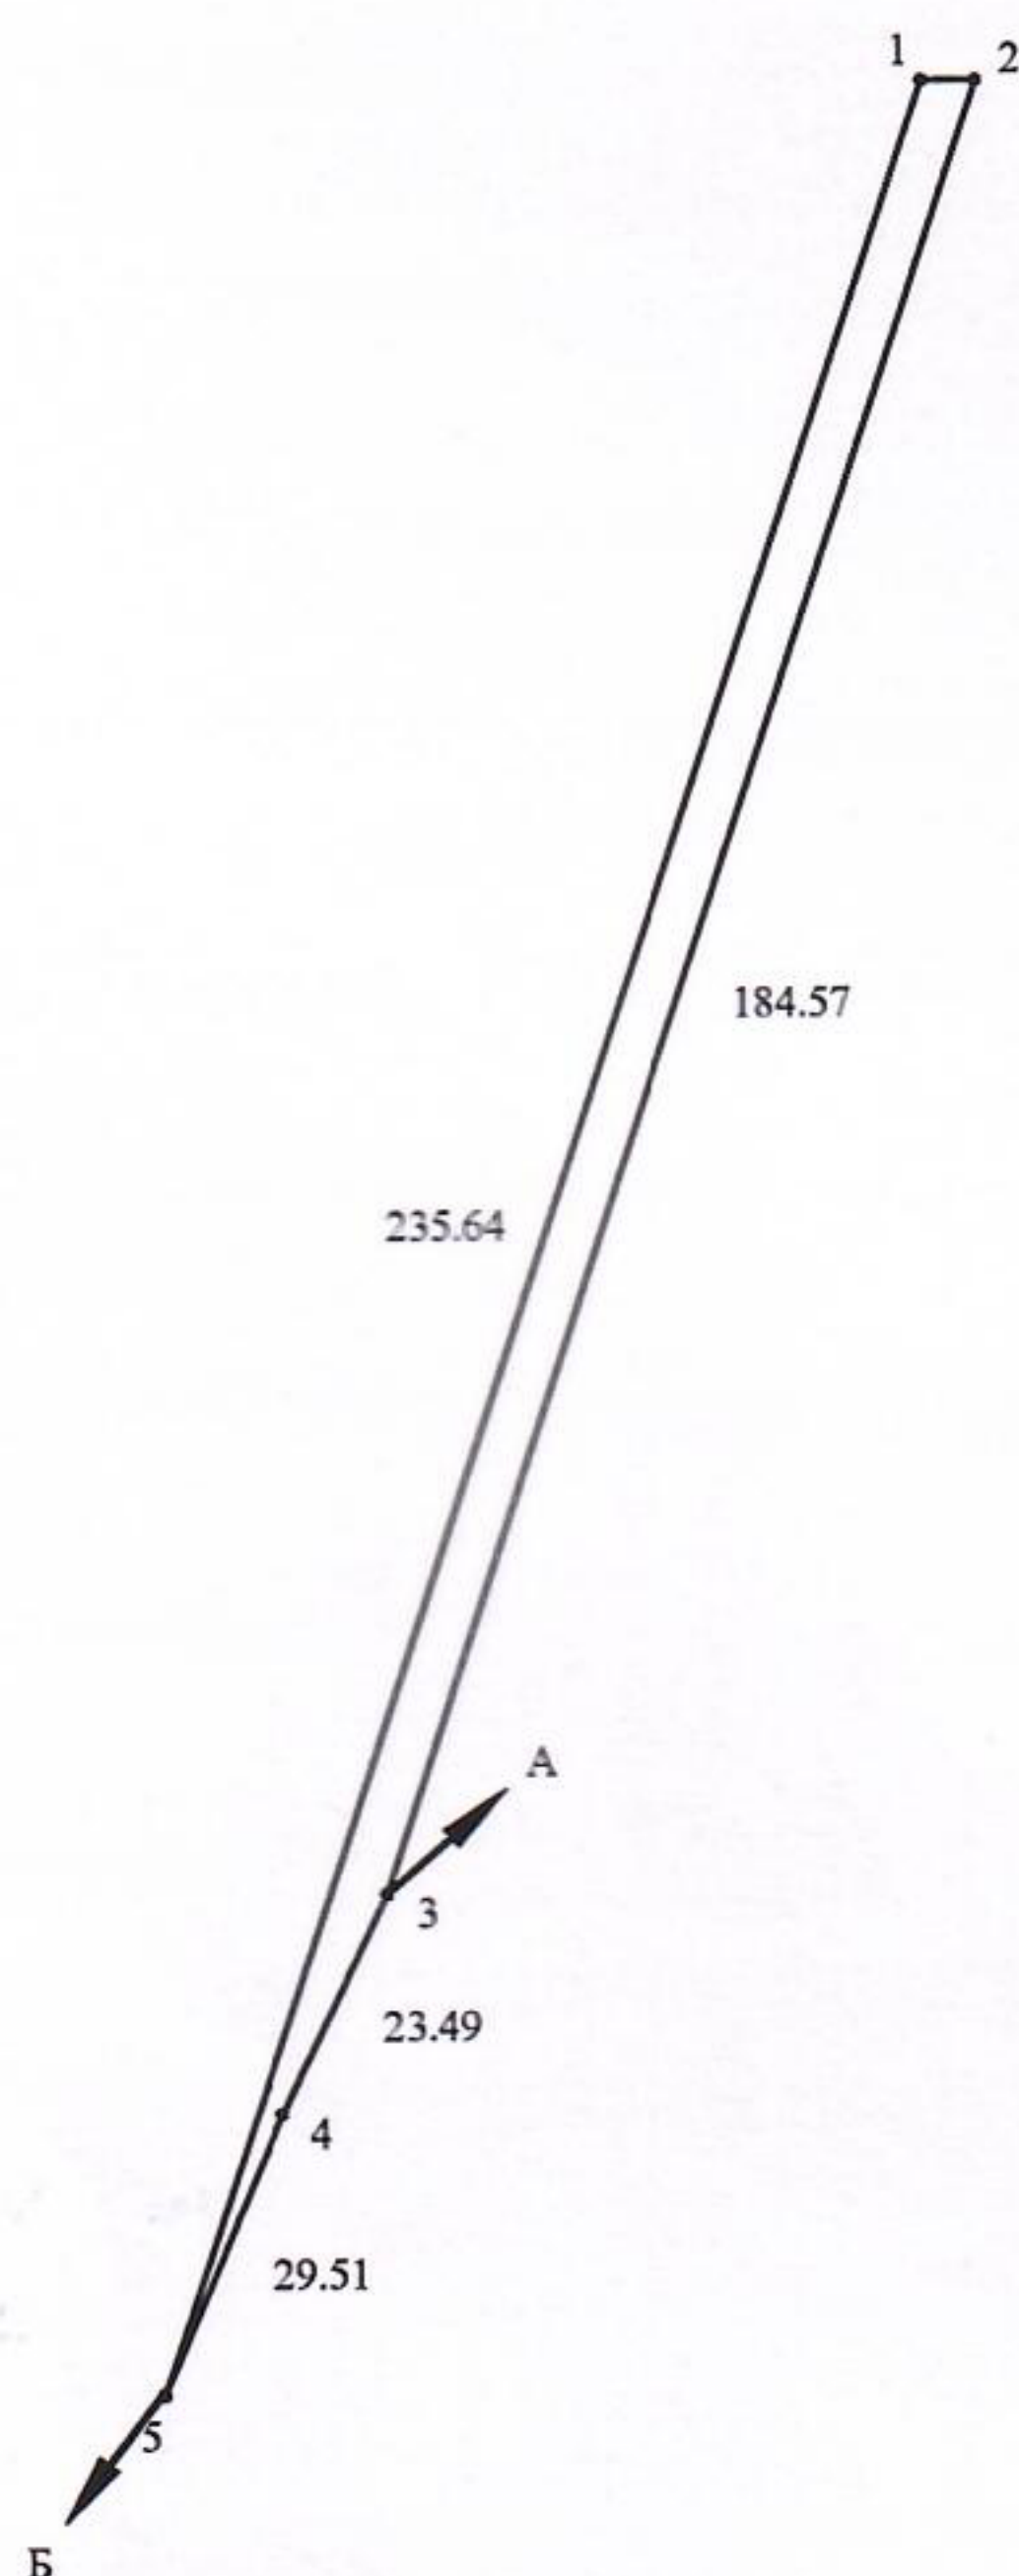

Бұрылыстар нүктелері № № поворот- ных точек	Сызықтардың өлшемі Меры линий, метр
1- 2	5.22

Шектесу тізімдерінің сипаты  
А-дан Б-ға дейін №9 кірме жолы жерлері  
Б-дан А-ға дейін Жем қаласының жерлері

Описание смежеств  
от-А до-Б земли подъездного пути №9  
от-Б до-А земли г.Жем

МАСШТАБ 1 : 2000