

АКМОЛА ОБЛЫСЫ ЦЕЛИНОГРАД АУДАНЫНЫҢ ӘКІМДІГІ		АКИМАТ ЦЕЛИНОГРАДСКОГО РАЙОНА АКМОЛИНСКОЙ ОБЛАСТИ
ҚАУЛЫ		ПОСТАНОВЛЕНИЕ
2011 ж. 14 қауырыс № 4-8/231 Ақмола ауданы		Әуэлі Ақмол
Жер телімін тұрақты жер пайдалану құқығын Қазақстан Республикасының ауылшаруашылығы министрлігінің су ресурстары жөніндегі комитетінің «Астана Су» су шаруашылығы жөніндегі Шаруашылық жүргізу құқығындағы Ақмола республикалық мемлекеттік кәсіпорнына беру туралы		
Қазақстан Республикасының 2001 жылғы 23 қаңтардағы «Қазақстан Республикасындағы жергілікті мемлекеттік басқару және өзін-өзі басқару туралы» Заңына, Қазақстан Республикасының 2003 жылғы 20 маусымдағы Жер кодексіне сәйкес, жер телімдерін ұсыну жөніндегі 2011 жылғы 13 қыркүйектегі № 1348 жер комиссия қорытындысы және «Целиноград ауданының ауыл шаруашылығы және жер қатынастар бөлімі» мемлекеттік мекемесінің 2011 жылғы 13 қыркүйектегі № 1425 бұйрығы негізінде Целиноград ауданының әкімдігі ҚАУЛЫ ЕТЕДІ :		
1. Қосшы ауылдық округінің әкімшілік шекарасынан жалпы ауданы – 16,5 гектар, соның ішінде 14,7 гектары ауылшаруашылық алаптары, жыртылған жер – 0,9 гектар, жайлым- 13,3 гектары, бақша – 0,5 гектар, құрылыс астында – 1,0 гектар, 1,6 гектары бөгет Преображенка гидроторапты пайдалануға еңгізу үшін тұрақты жер пайдалану құқығы Қазақстан Республикасының ауылшаруашылығы министрлігінің су ресурстары жөніндегі комитетінің «Астана Су» су шаруашылығы жөніндегі шаруашылық жүргізу құқығындағы Ақмола республикалық мемлекеттік кәсіпорнына берілсін.		
2. Қазақстан Республикасының ауылшаруашылығы министрлігінің су ресурстары жөніндегі комитетінің «Астана Су» су шаруашылығы жөніндегі шаруашылық жүргізу құқығындағы Ақмола республикалық мемлекеттік кәсіпорнына желідегі нысандарға рұқсат алуда санитарлық-гигиеналық, экологиялық, өртке қарсы, құрлықтық және басқа да нормаларды сақтасын, нысаналы мақсатқа сәйкес жер телімі пайдаланысын.		

3. «Целиноград ауданының ауыл шаруашылығы және жер қатынастар бөлімі» мемлекеттік мекемесі есептік құжаттарға өзгерістер енгізсін және Қазақстан Республикасының заңнамасына сәйкес жер телімінің сәйкестендіру құжаттарын берсін.

4. Осы қаулының орындалуын бақылау Целиноград ауданы әкімінің орынбасары М.Б. Жанабергеновке жүктелсін.

5. Осы қаулы қол қойылған күннен бастап күшіне енеді және қолданысқа енгізіледі.

Целиноград ауданының әкімі



М. Жүнісов

4		ЦЕЛИНОГРАД АУДАНЫНЫҢ ӘДІЛЕТ БАСҚАРМАСЫ	
Өтініш № <u>Н/А.14-1/9863</u>		Қаулы № <u> </u>	
ОТ: ОН: ОВ: <u>1514</u>		Түзету күні: <u>26.10.11</u>	
Кадестрлік		Түзету уақыты: <u>11:22</u>	
Жауапкершілік тұлға: <u>Рахметов Ғ.Р.</u>			
Төтенше (мәжіліс): <u>Жүнісов М.Б.</u>			
Басқару: <u>Жүнісов М.Б.</u>			
Басқару: <u>Назаралиев М.Б.</u>			

1		ЦЕЛИНОГРАД АУДАНЫНЫҢ ӘДІЛЕТ БАСҚАРМАСЫ	
Қаулы № <u>Б-0112-6602</u>		Қаулы № <u> </u>	
ОТ: ОН: ОВ: <u>1514</u>		Түзету күні: <u>24.05.2013</u>	
Объект: <u>Объект № 1, р.н. Целиноград ауданы</u>		Түзету уақыты: <u>13:02</u>	
Қаулаушы: <u>Н.Н.</u>			
Қол қойған: <u> </u>			
Басқару: <u>Жүнісов Т.А.</u>			



Жоспар дағы № на плане	Жоспар шегіндегі бөтен жер учаскелерінің кадастрлық нөмірлері Кадастровые номера посторонних земельных участков в границах плана	Алаңы, га Площадь, га
	ЖОҚ ИСТ	

Осы актіні Целиноград аудандық жер-кадастрлық филиалы МЖҒӨО РМК ЕМК "Ақмола мемлекеттік жерге орналастыру жөніндегі институты" жасады

Настоящий акт изготовлен Целиноградским районным земельно-кадастровым филиалом ДГП РГП ГосНПЦзем "Акмолинский государственный институт по землеустройству"

М.О. _____ Н.А.Ахметов

М.П. 2011 ж.г. "25" а. "20"

Осы актіні беру туралы жазба жер учаскесіне меншіктік құқығын, жер пайдалану құқығын беретін актілер жазылатын Кітапта № 4062 болып жазылды

Қосымша:

Запись о выдаче настоящего акта произведена в Книге записей актов на право собственности на земельный участок, право землепользования за № 4062

Приложение:

М.О.
М.П.

"Целиноград ауданының ауыл шаруашылық және жер қатынастары бөлімінің" ММ бастығы
Начальник ГУ "Отдел сельского хозяйства и земельных отношений Целиноградского района"

_____ Т.К. Болсамбеков

М.О. (подпись)

2011 ж.г. "25" а. "20"

Шектесулерді сипаттау жөніндегі ақпарат жер учаскесіне сәйкестендіру құжатын дайындаған сәтте күшінде

Описание смежеств действительно на момент изготовления идентификационного документа на земельный участок



ТУРАҚТЫ ЖЕР ПАЙДАЛАНУ
ҚҰҚЫҒЫН БЕРЕТІН

АКТ

НА ПРАВО ПОСТОЯННОГО
ЗЕМЛЕПОЛЬЗОВАНИЯ

РД «Очистка от донных отложений Преображенский гидроузел, канал Нура-Нура и часть русла р.Нура»

АН № 0144434


Жер учаскесінің кадастрлық нөмірі: **01-011-018-1514**
Жер учаскесіне тұрақты жер пайдалану құқығы
Жер учаскесінің алаңы: **16,5000 га**
Жердің санаты: **Су қорының жерлері**
Жер учаскесін нысаналы тағайындау: **Преображенка гидротранспортир пайдалануға енгізу**
Жер учаскесін пайдаланудағы шектеулер мен ауыртпалықтар:
санитарлық және экологиялық талаптардың сақталуы, жүйелі объектілерге кіру, уәкілетті органдарға, шектес жер пайдаланушыларға жер асты және жер үсті коммуникацияларын салуға және пайдалануға бөгет жасамасын
Жер учаскесінің бөлінуі: **бөлінеді**

Кадастровый номер земельного участка: **01-011-018-1514**
Право постоянного землепользования на земельный участок
Площадь земельного участка: **16,5000 га**
Категория земель: **Земли водного фонда**
Целевое назначение земельного участка: **для эксплуатации Преображенского гидроузла**
Ограничения в использовании и обременения земельного участка:
соблюдение санитарно-экологических норм, доступ к линейным объектам, беспрепятственный проезд и доступ уполномоченным органам, смежным землепользователям для строительства и эксплуатации подземных и наземных коммуникаций
Делимость земельного участка: **делимый**

АН № 0144434

Жер учаскесінің ЖОСПАРЫ ПЛАН земельного участка


Учаскенің орналасқан жері: **Ақмола облысы, Целиноград ауданы, Қосшы ауылдық округінің әкімшілік шекарасында**
Местоположение участка: **Акмолинская область, Целиноградский район, в административных границах Косшынского аульного округа**

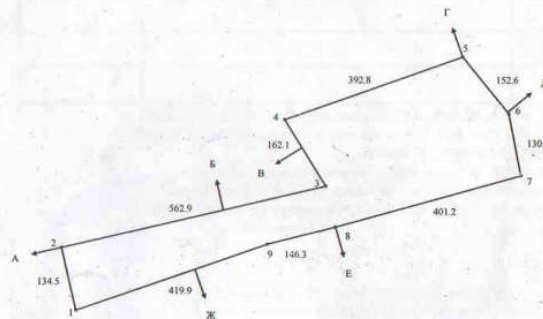

Шектесу учаскелерінің кадастрлық нөмірлері (жер санаттары)
А-дан Б-ға дейін: ЖУ 01011037590
В-дан Г-ға дейін: ЖУ 010110181113
Г-дан Д-ға дейін: ЖУ 010110181119
Е-дан Ж-ға дейін: ЖУ 01011051111

Кадастровые номера (категории земель) смежных участков
от А до Б: ЗУ 01011037590
от В до Г: ЗУ 010110181113
от Г до Д: ЗУ 010110181119
от Е до Ж: ЗУ 01011051111

МАСШТАБ 1 : 10000

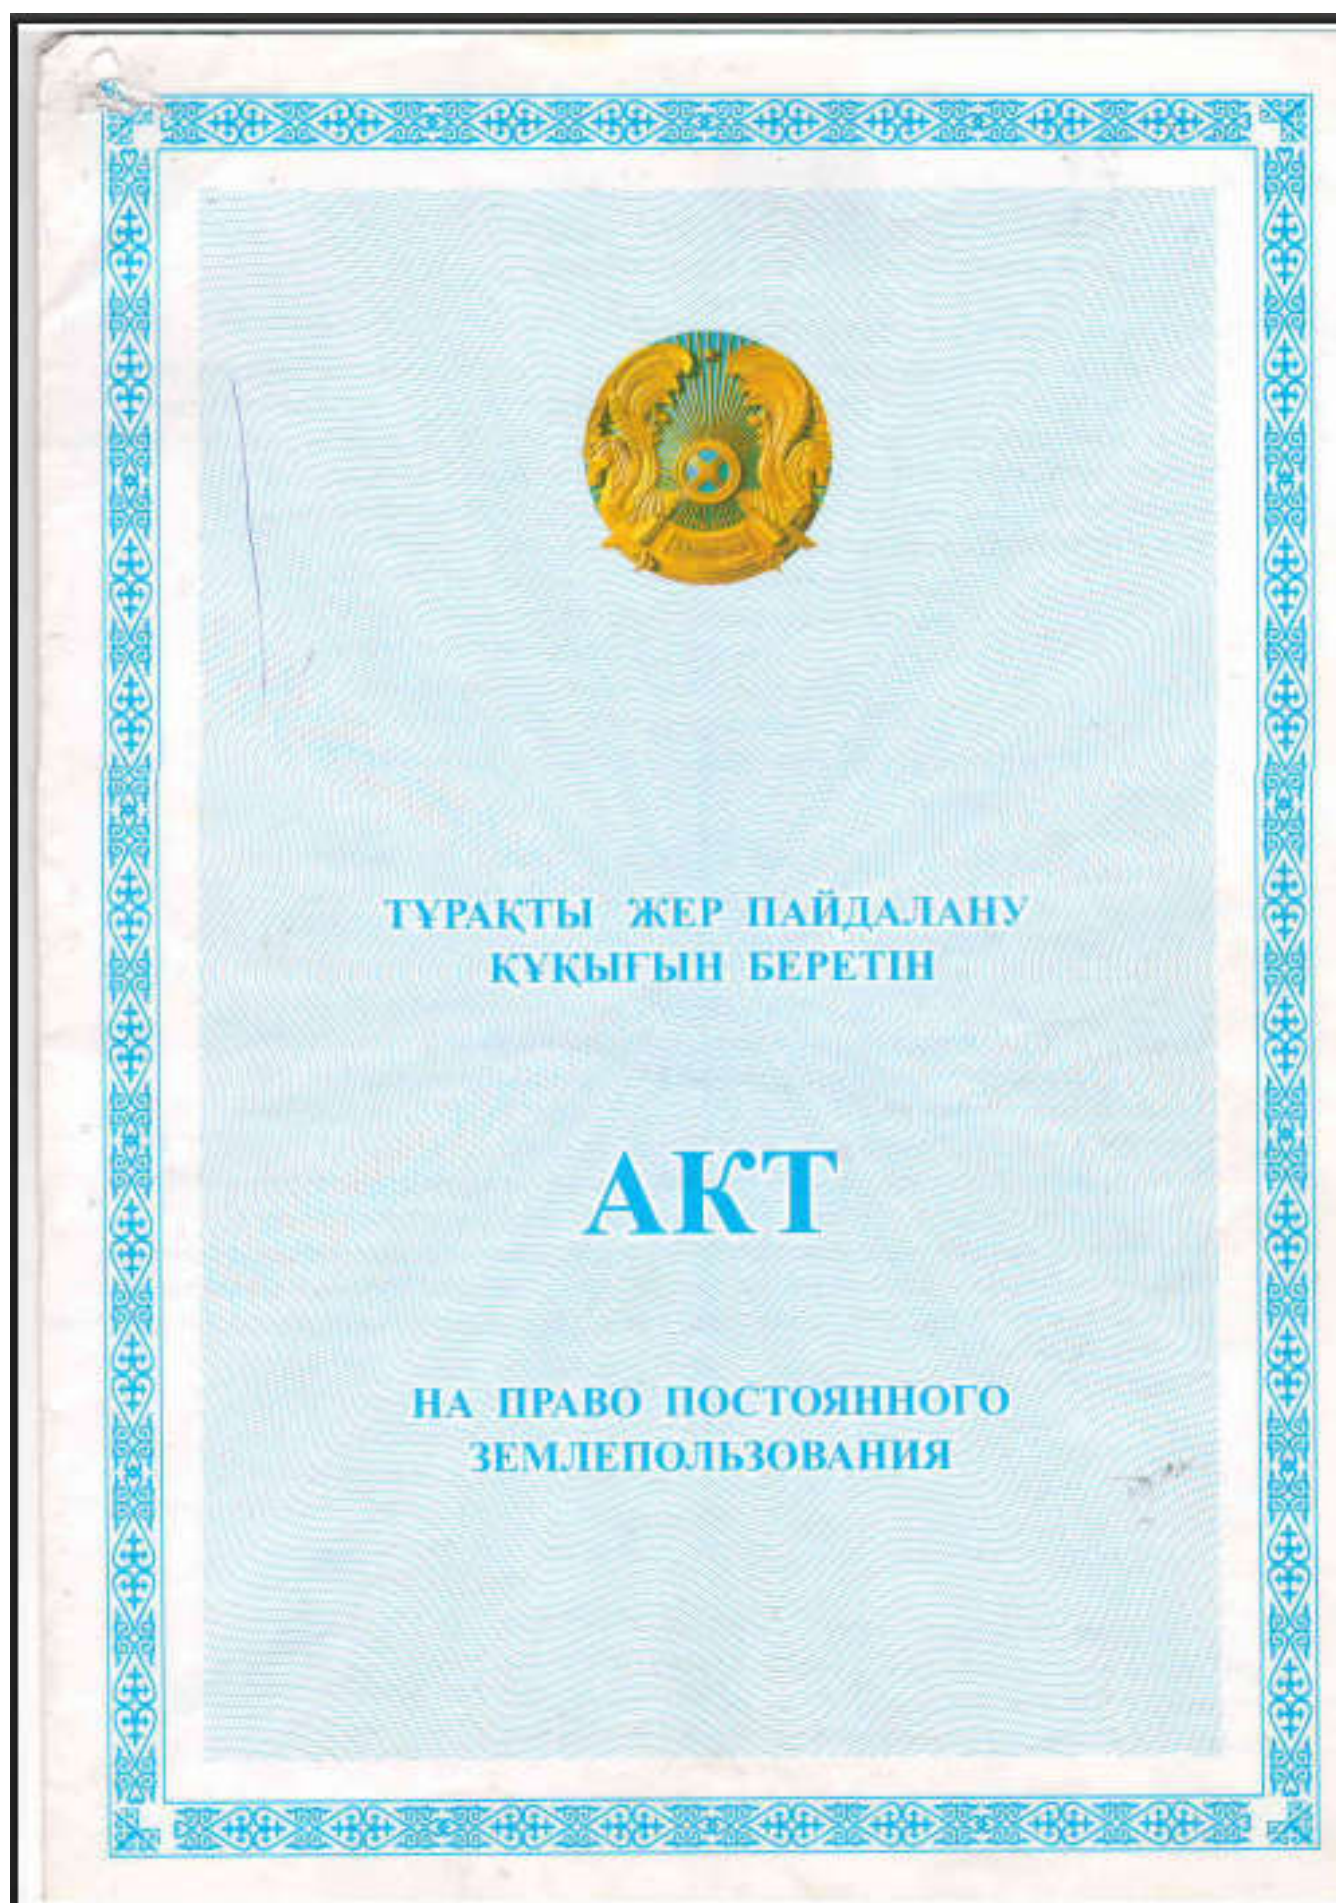

АН № 260279

Жер учаскесінің кадастрлық нөмірі: 01-011-051-111

Жер учаскесіне тұрақты жер пайдалану құқығы

Жер учаскесінің алаңы: 147,3600 га

Жердің санаты: Су қорының жерлері

Жер учаскесін нысаналы тағайындау: Нұра - Есіл каналын пайдалану үшін

Жер учаскесін пайдаланудағы шектеулер мен ауыртпалықтар: санитарлық және экологиялық талаптардың сақталуы, жүйелі объектілерге кіру, уәкіле органдарға, шектес жер пайдаланушыларға жер асты және жер үсті коммуникацияларын салуға және пайдалануға бөгет жасамасын

Жер учаскесінің бөлінуі: бөлінеді

Кадастровый номер земельного участка: 01-011-051-111

Право постоянного землепользования на земельный участок

Площадь земельного участка: 147,3600 га

Категория земель: Земли водного фонда

Целевое назначение земельного участка: эксплуатация канала Нура -Ишим

Ограничения в использовании и обременения земельного участка: соблюдение санитарно-экологических норм, доступ к линейным объектам, беспрепятственный проезд и доступ уполномоченным органам, смежным землепользователям для строительства и эксплуатации подземных и наземных коммуникаций

Делимость земельного участка: делимый

