


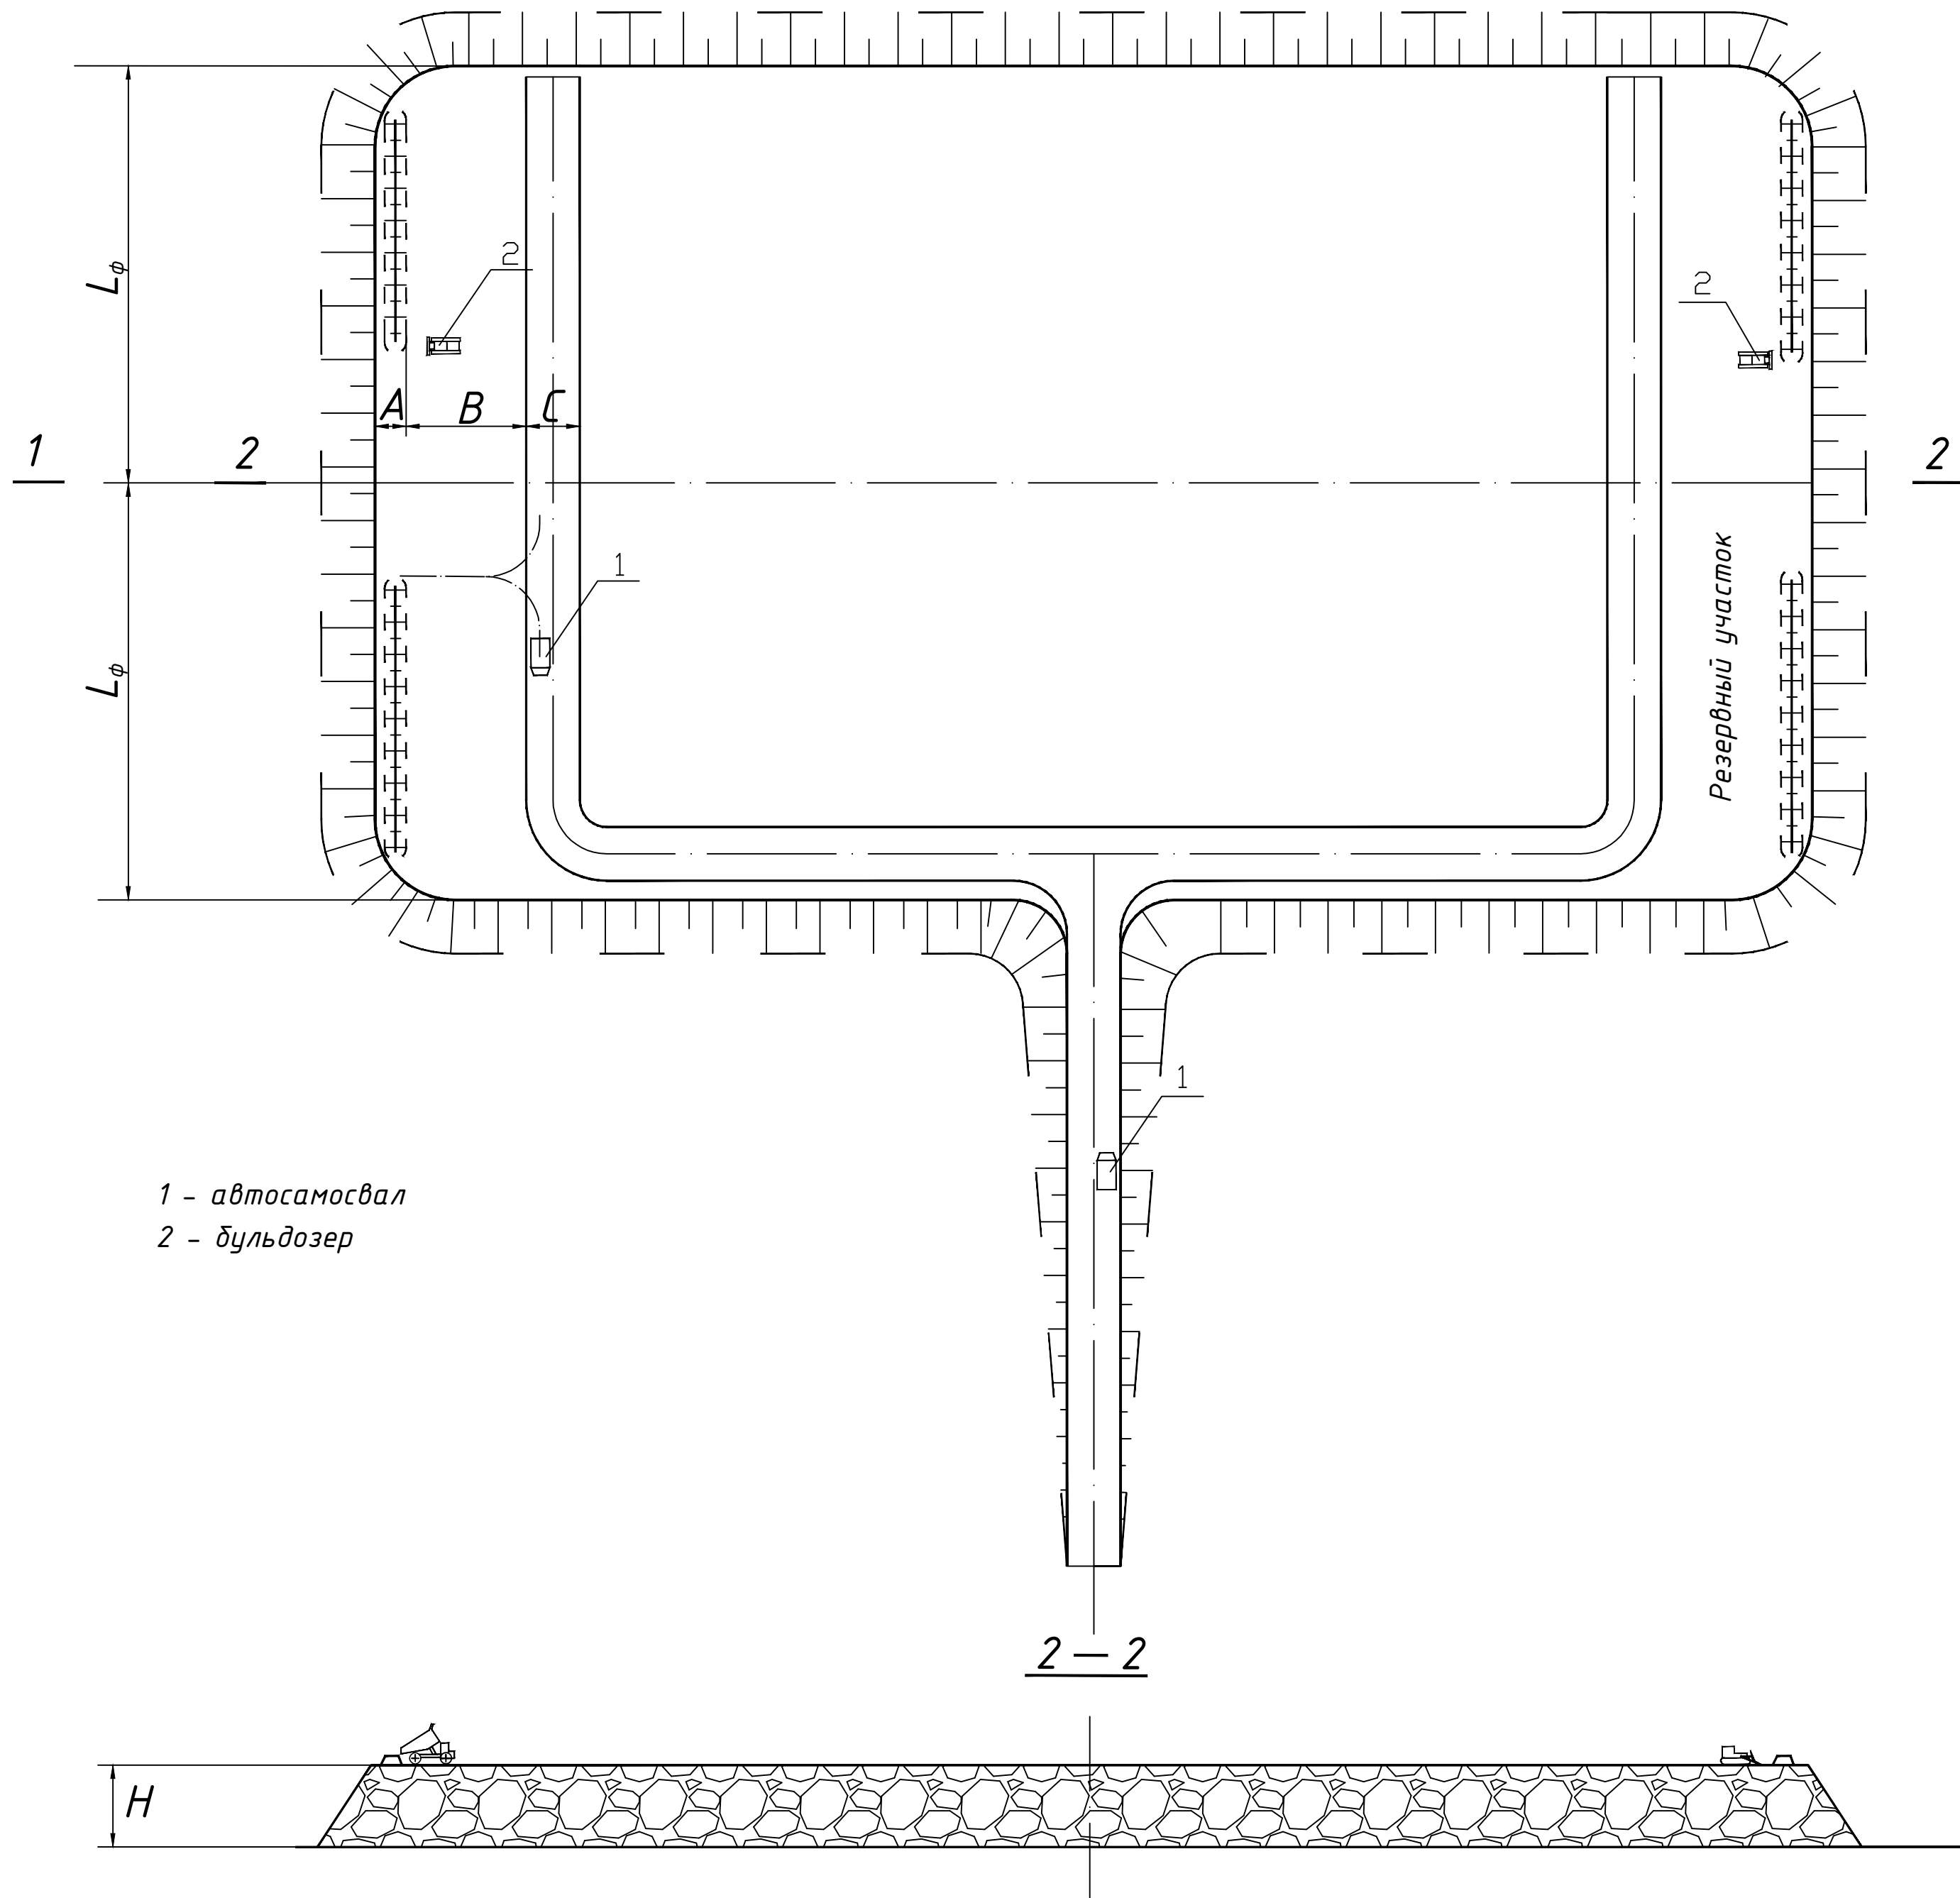

1 - автосамосвал
2 - бульдозер

2-2

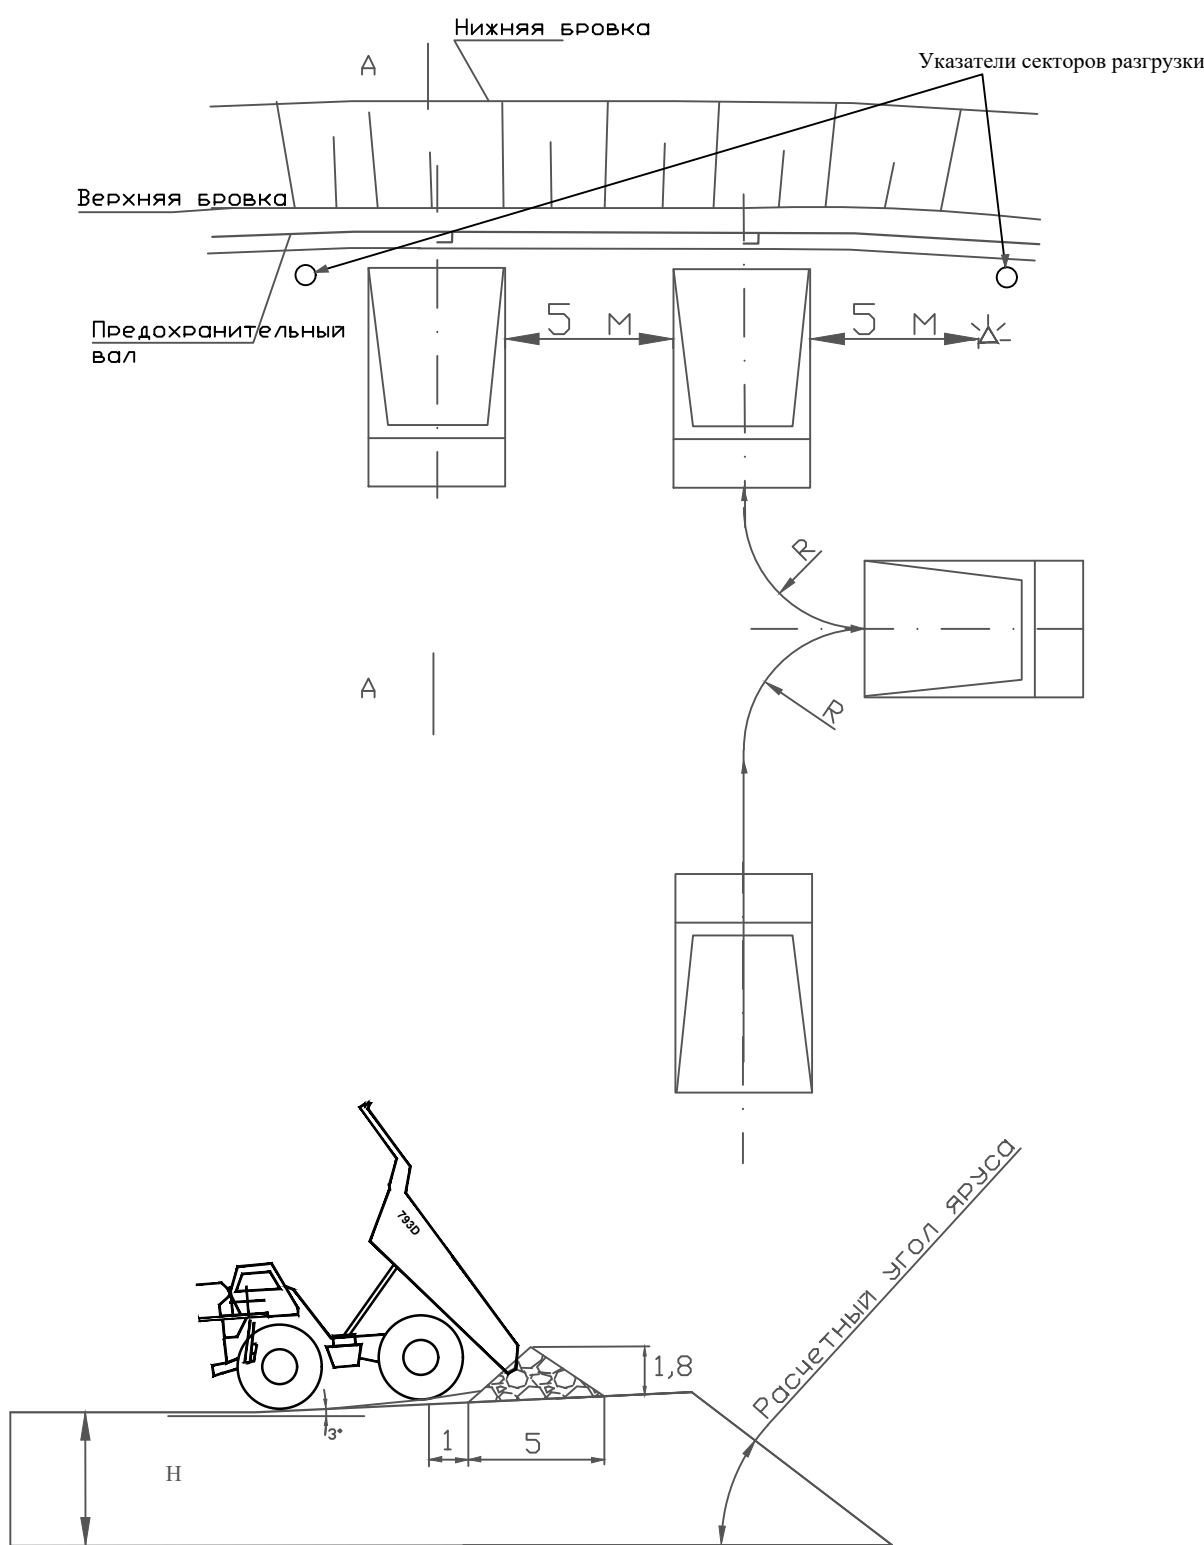


Таблица 1

Показатели	Обозначение	Количество
Расстояние от верхней бровки отвала до места разгрузки автосамосвала, м	A	не менее 5
Расстояние от проезжей части автодороги до места разгрузки автосамосвала, м	B	20-300
Ширина автодороги, м	C	25
Длина фронта разгрузки (планировки), м	Lφ	200-400
Высота отвала, м	H	6 и более

Примечание:

- Данный чертеж разработан в соответствии с "Правилами обеспечения промышленной безопасности для опасных производственных объектов, ведущих горные и геологоразведочные работы". Приказ Министра по инвестициям и развитию Республики Казахстан от 30 декабря 2014 года № 352
- Масштаб техники условен

						КТИ 2025-22				
						ТОО "Северный Катпар"				
Изм.	Кол.ч.	Лист	№ док.	Подп.	Дата	План горных работ месторождения Северный Катпар в Карагандинской области		Стадия	Лист	Листов
ГИП		Цхай						П	1	1
Исполнил		Ахметов							Масштаб	
Исполнил		Токажанов								
						Схема формирования бульдозерного отвала		ТОО "Казтехпроектинжиниринг" г. Астана, 2025г.		