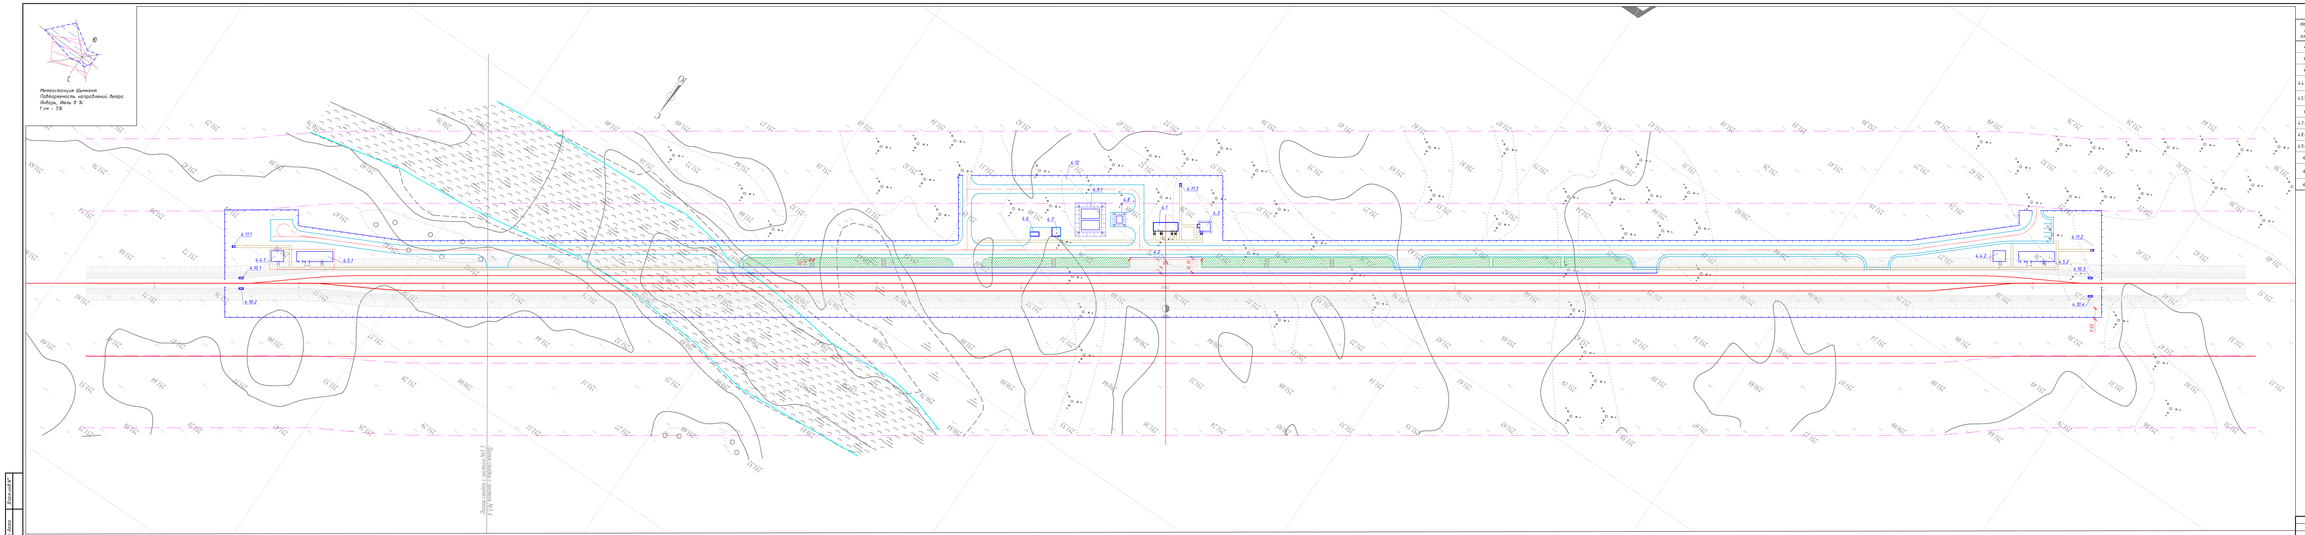

Экспликация зданий и сооружений

Номер на плане	Наименование	Примечание
4.1	Пост ЭЦ на 10 стрелок блочно - модульный	проект.
4.2	Пассажирская платформа	проект.
4.3	Служебно-производственное здание	проект.
4.4.3-4.4.4	Сигнальный пост совмещенный с контрольным постом базовой модульного типа	проект.
4.5.1-4.5.2	Кладовая инвентаря и инструментов совмещенная с пунктом обогрева работающей смены	проект.
4.6	Аварийный дизель-генератор блочно - модульный	проект.
4.7.1-4.7.4	ТП 10/0,4 кВ	проект.
4.8.1-4.8.2	Насосная станция водоснабжения с повысительными	проект.
4.9.1-4.9.2	Резервуар противопожарного запаса воды V= 100 м3 (наземный)	проект.
4.10	Остановка безопасности	проект.
4.11	Надвижный тупик	проект.
4.12	Ограждение территории	проект.

Примечание:
1.План разработан по материалам изыскания выполненным ТОО "ГОРОРЕМ-ЗОТВ обследе 2024г.
2.Система высот Балтийская
3. Система координат местная, план ориентирован на север.

Изм.	Кол.уч.	Лист	N док.	Подп.	Дата	«Строительство железнодорожной линии Дарбаза - государственная граница с Узбекистаном»	
Разраб.		Азатжанов			01.2025	Генеральный план	Стадия: РП; Лист: 3; Листов:
Проверил		Сарманкулов			01.2025		
Нач.отдела		Кулмагамбетов			01.2025	Продольный план М 1:1000	ТОО "КЯТНГ" г. Алматы
Утверждено		Гудайнат			01.2025		

Формат А3 х 6 (198,00 х 420,00мм)

Согласовано
Взам. инв. №
Подп. и дата
Инв. № подл.