


План

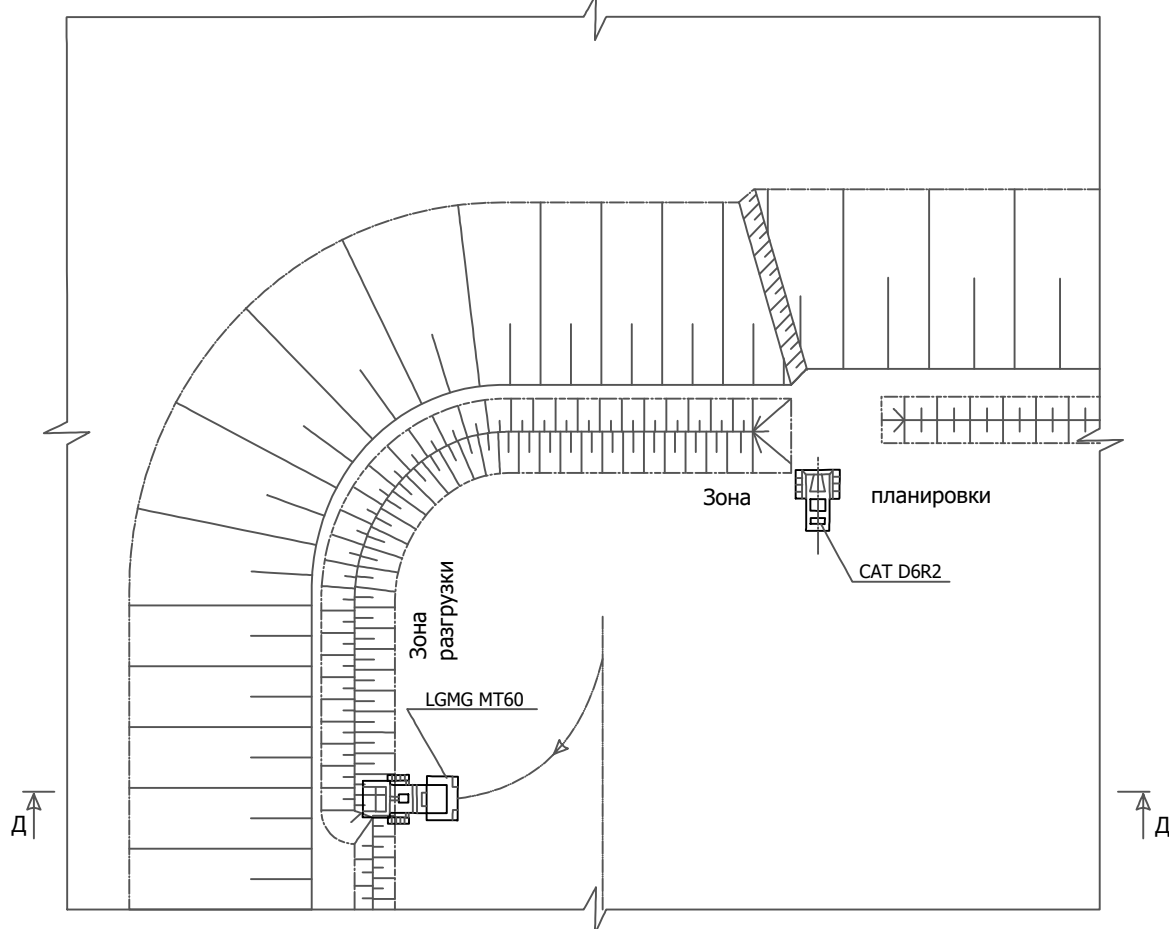

| | | | | | | | |
|---------------|----------------|---------|------|---|------|--------|--------|
| Должность | Ф.И.О. | Подпись | Дата | 100013-OP | | | Заказ: |
| Зам. директор | Кокуш К.Ж. | | | ТОО "ALTYN GROUP QAZAQSTAN" | | | |
| ГИП | Каирбеков Б.У. | | | | | | |
| | | | | План горных работ по добыче золото-серебряных руд месторождения Майлыкара открытым способом в Майском районе Павлодарской области | | | |
| | | | | | | | |
| Норм. контр | Ким А.Г. | | | Технологическая схема бульдозерного отвалообразования | | | |
| | | | | | | | |
| | | | | Стадия | Лист | Листов | |
| | | | | П | 1 | 1 | |
| | | | | | | | |