



Б - Б

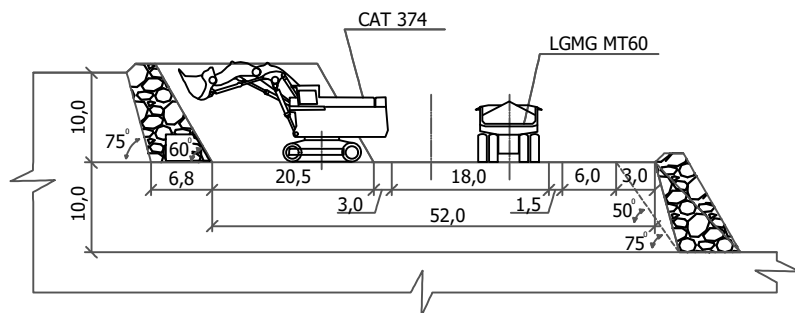

План

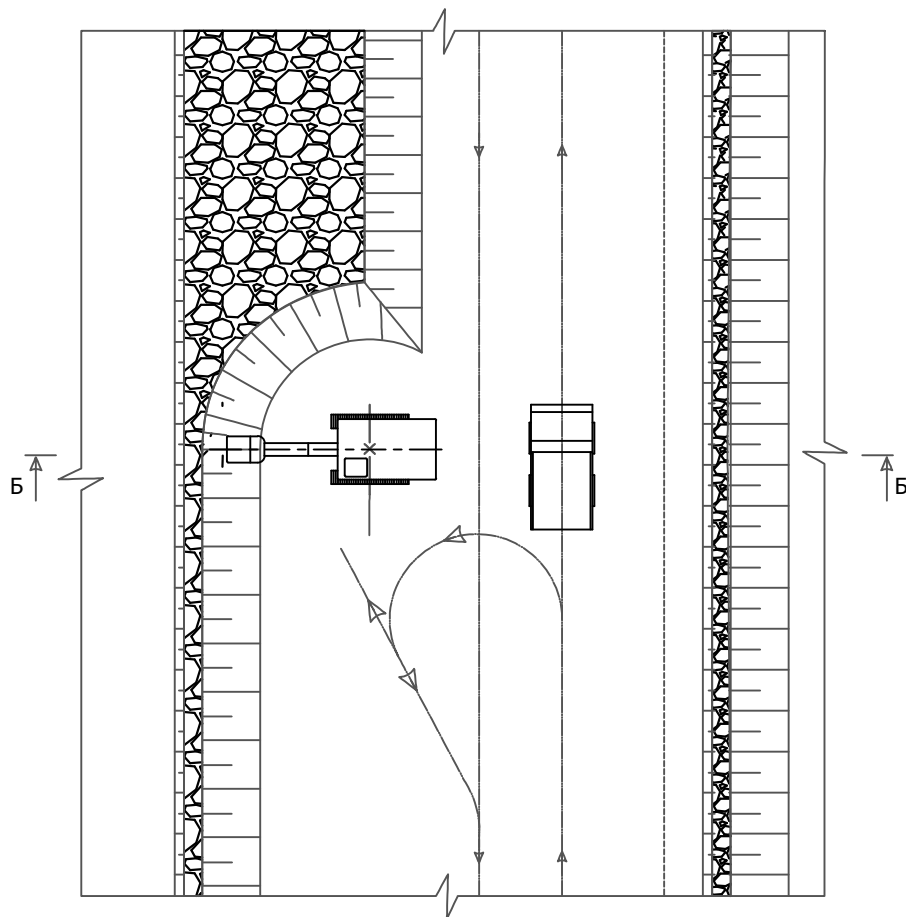

Технологическая схема ведения вскрышных работ гидравлическим экскаватором CAT 374 (3.8м³) с погрузкой в автосамосвал LGMG MT60 (45.0т).

Должность	Ф.И.О.	Подпись	Дата	100016-OP			Заказ:
Зам. директор	Кокуш К.Ж.			ТОО "ALTYN GROUP QAZAQSTAN"			
ГИП	Каирбеков Б.У.						
				План горных работ по добыче золото-серебряных руд месторождения Майлыкара открытым способом в Майском районе Павлодарской области			
Норм. контр	Ким А.Г.			Технологическая схема ведения добычных работ гидравлическим экскаватором с погрузкой в автосамосвал			
				Стадия	Лист	Листов	
				П	1	1	