


Рабочий проект

(Раздел)

Директор _____ . .


г.Кокшетау 2024 г.

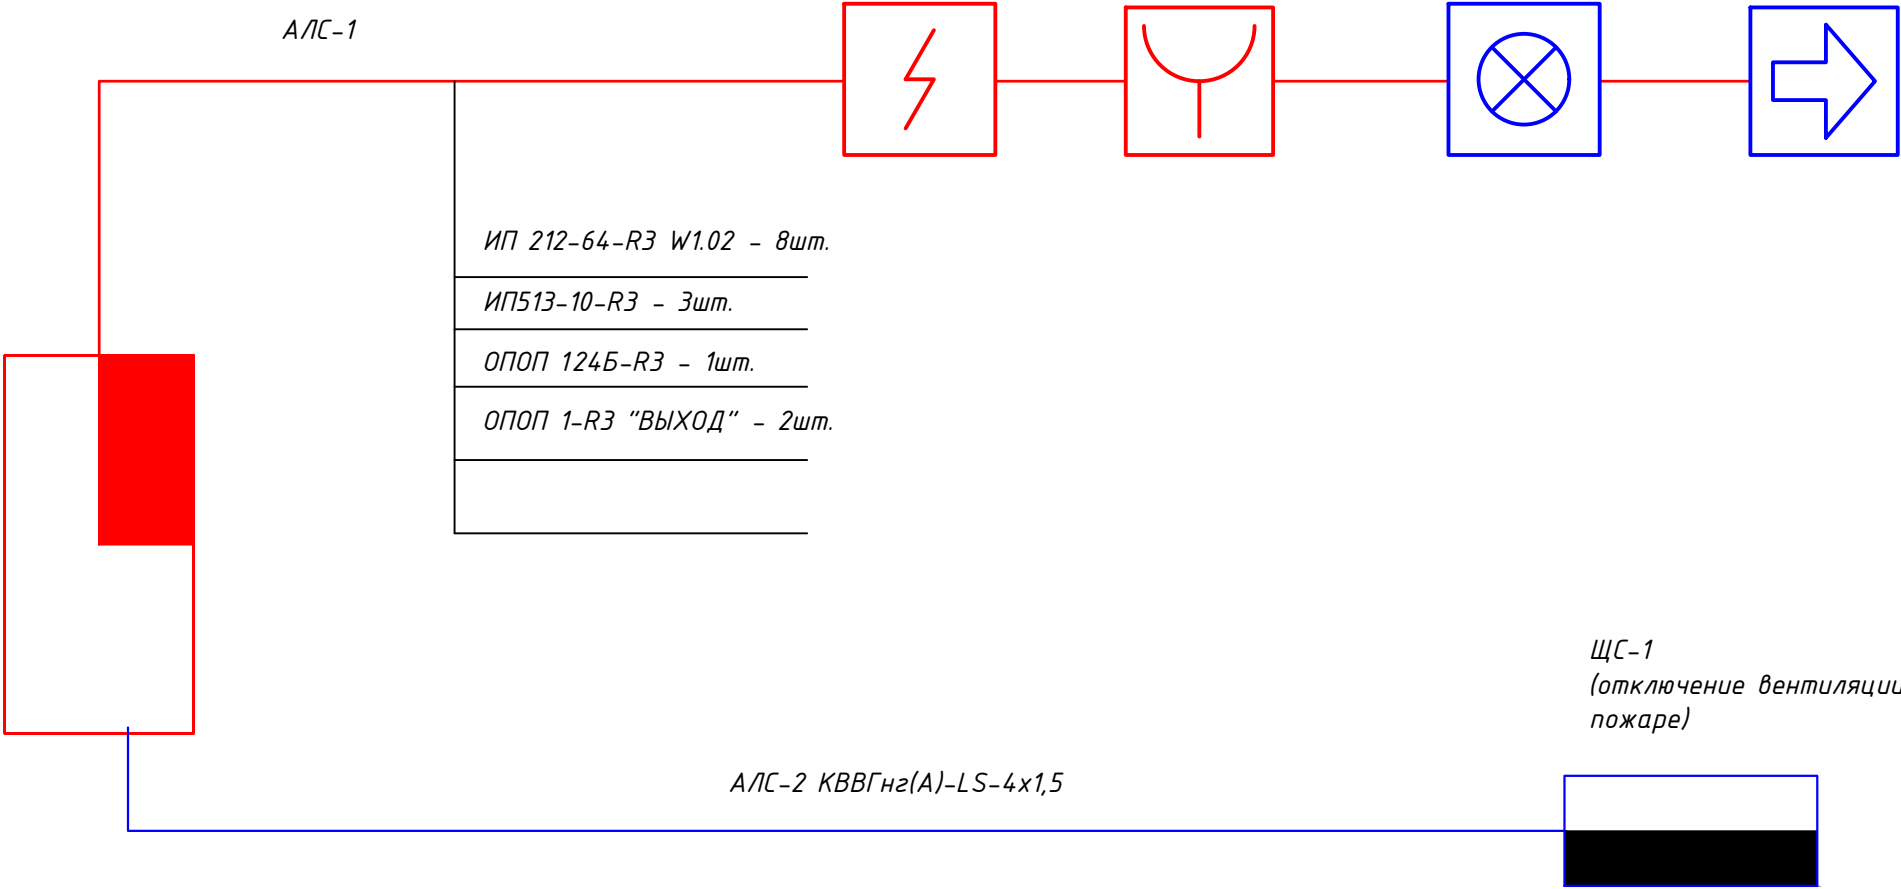

ОБОЗНАЧЕНИЕ	НАИМЕНОВАНИЕ
	Дымовой извещатель
	Ручной извещатель
	Оповещатель комбинированный
	Табло "Выход"

						АПС			
						Заказчик ТОО "ХПП Жайнак"			
№изм	Кол.уч.	Лист	№докум.	Подпись	Дата	"Строительство завода по адресу: Акмолинская область, Целиноградский район, с. Талапкер"	Стадия	Лист	Листов
ГИП	Кабдиров Ж.М.						РП	2	5
Выполнил	Уразалин К.К.					Структурная схема пожарной сигнализации	ТОО "PRO-Эксперт-Group"		

План на отметке +0,000

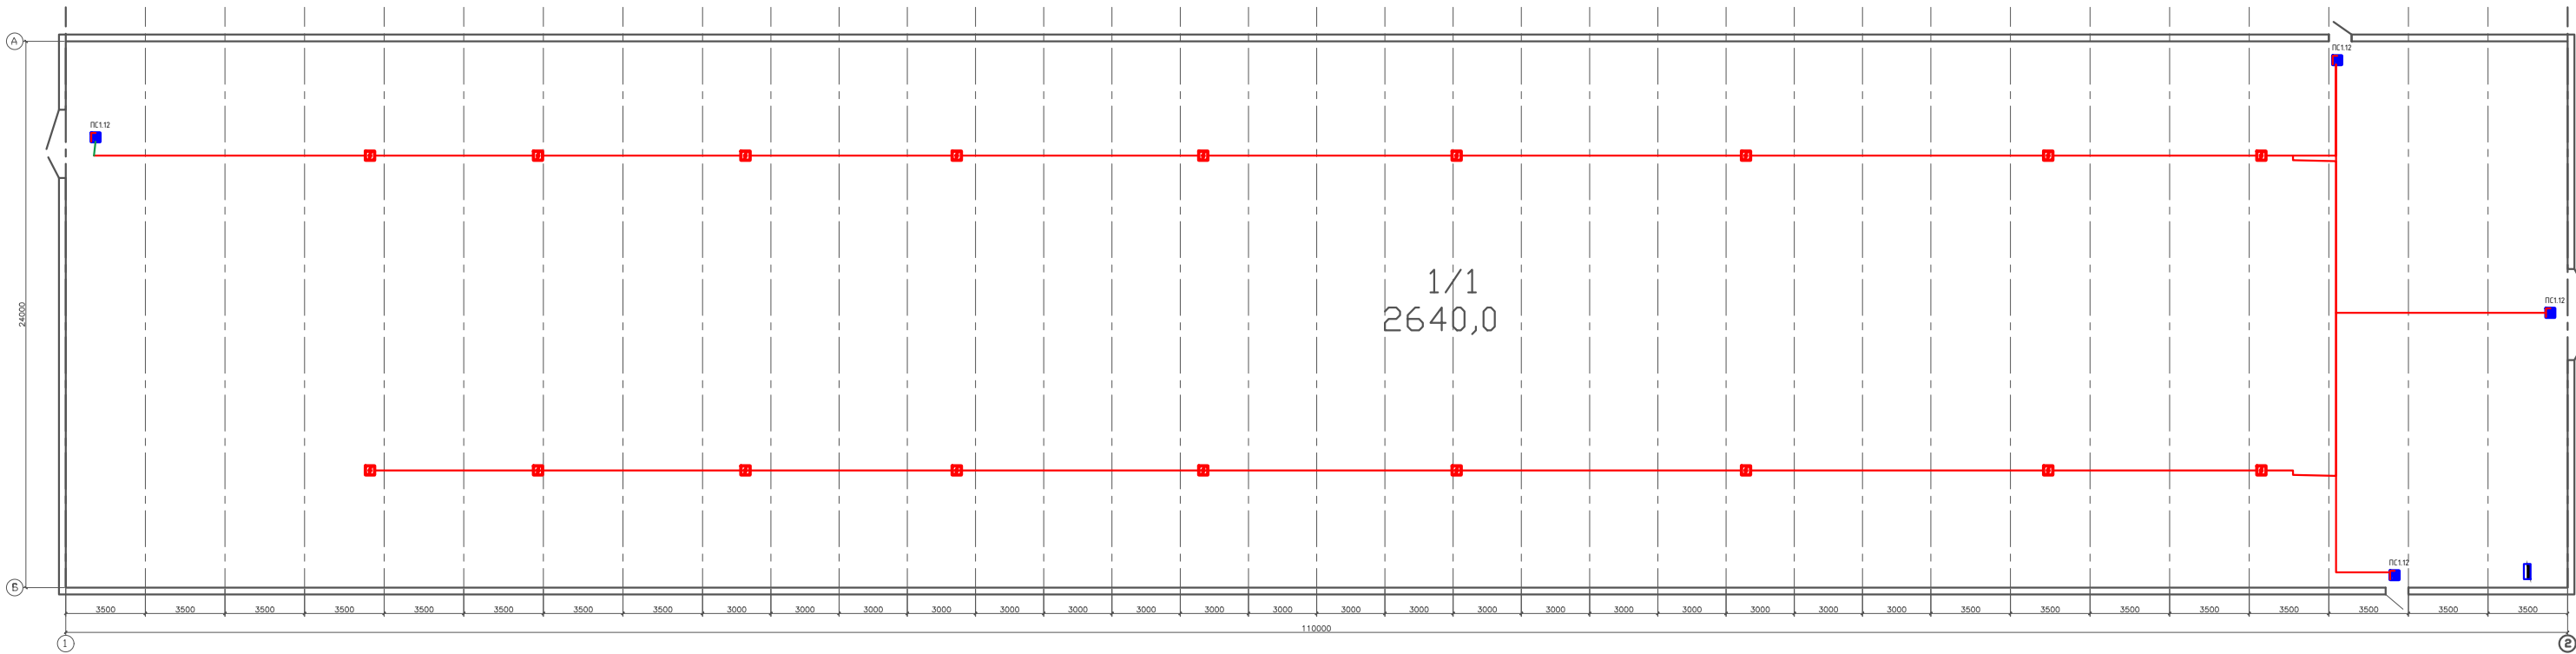


Экспликация помещений

Номер помещения	Наименование	Площадь, м²
1	Мастовая	2640,0
Итого:		2640,0

						ЛС		
						Заказчик: ТОО "АТТ Жидок"		
Изм.	Кол-во	Дата	И.Дир.	Подпись	Дата	"Строительство здания по адресу: Акмолинская область, Центральная район, с. Таловый"		
Дизайнер	Ибрагим С.					Состав	Дата	Лист
1/27	Абдышев Ж.М.					РД	8	23
Выполнил	Умаров Н.С.					ТОО "ПРО-Эксперт-Сервис"		
						План на отметке +0,000. Экспликация помещений.		

План на отметке +0,000

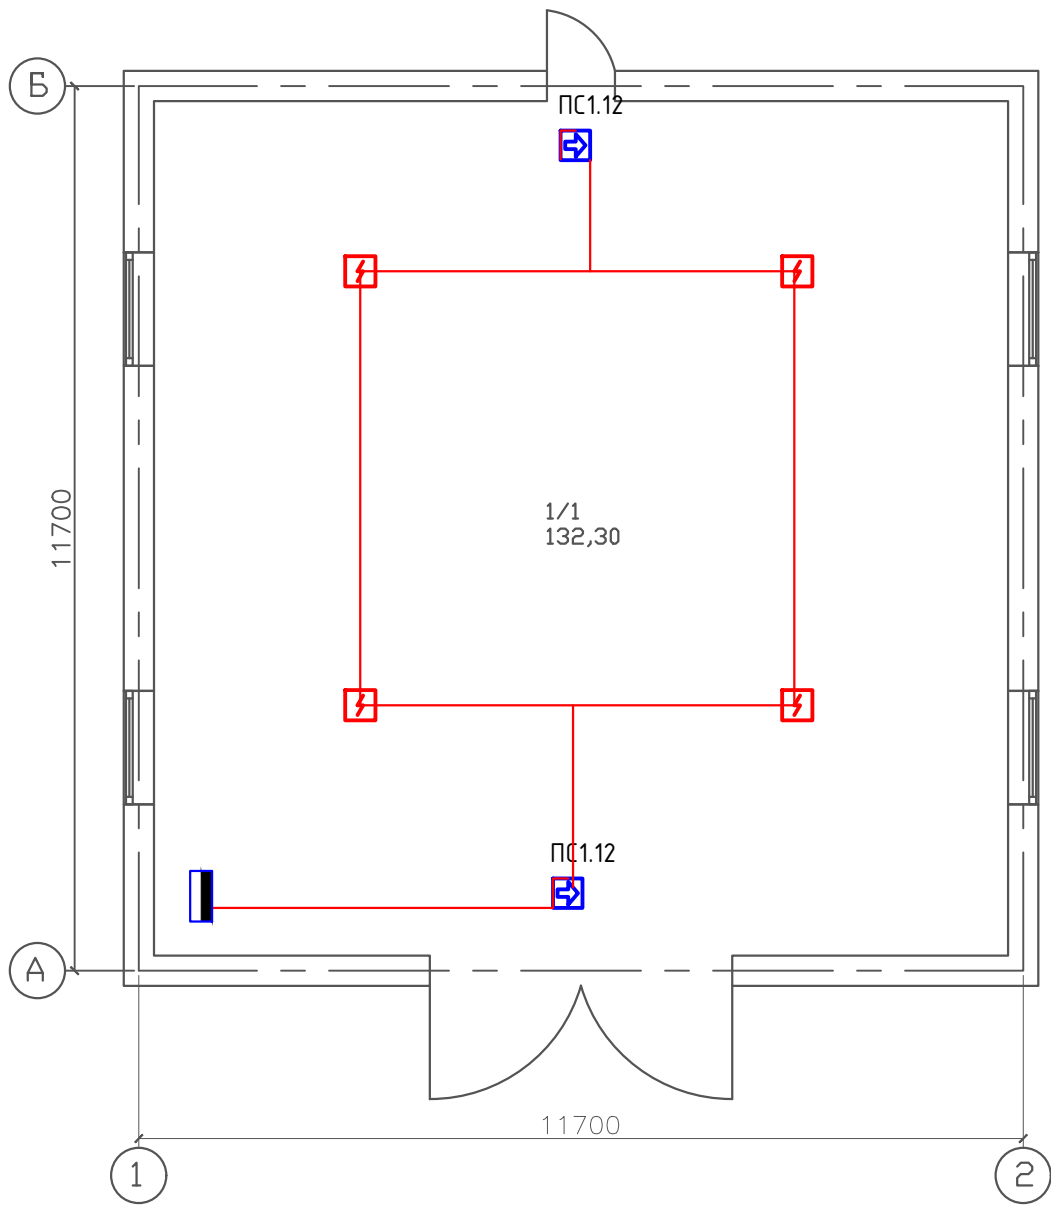

Экспликация помещений

Номер помещения	Наименование	Площадь, м²
1	Котельная	132,30
ИТОГО:		132,30

Согласовано					
Инв. N подл.		Подпись и дата		Взам. инв. N	

						ПС			
						Заказчик ТОО "ХПП Жайнак"			
Изм.	Кол.уч.	Лист	N док.	Подпись	Дата	"Строительство завода по адресу: Акмолинская область, Целиноградский район, с. Талапкер"	Стадия	Лист	Листов
Директор	Ибраева С.						РП	16	23
ГИП	Кабдиров Ж.М.								
Выполнил	Уразалин К.К.					План на отметке +0,000.	ТОО "PRO-Эксперт-Group"		

Инв. N° подл.	Подпись и дата	Взам. инв. N°

[illegible]

						ПС.СО					
Изм.	Кол.уч	Лист	№ док.	Подп.	Дата						
								Стадия	Лист	Листов	
								РП	1	1	
ГИП											
Проверил						Спецификация оборудования и материалов					
Н. контр											
Исполнил											