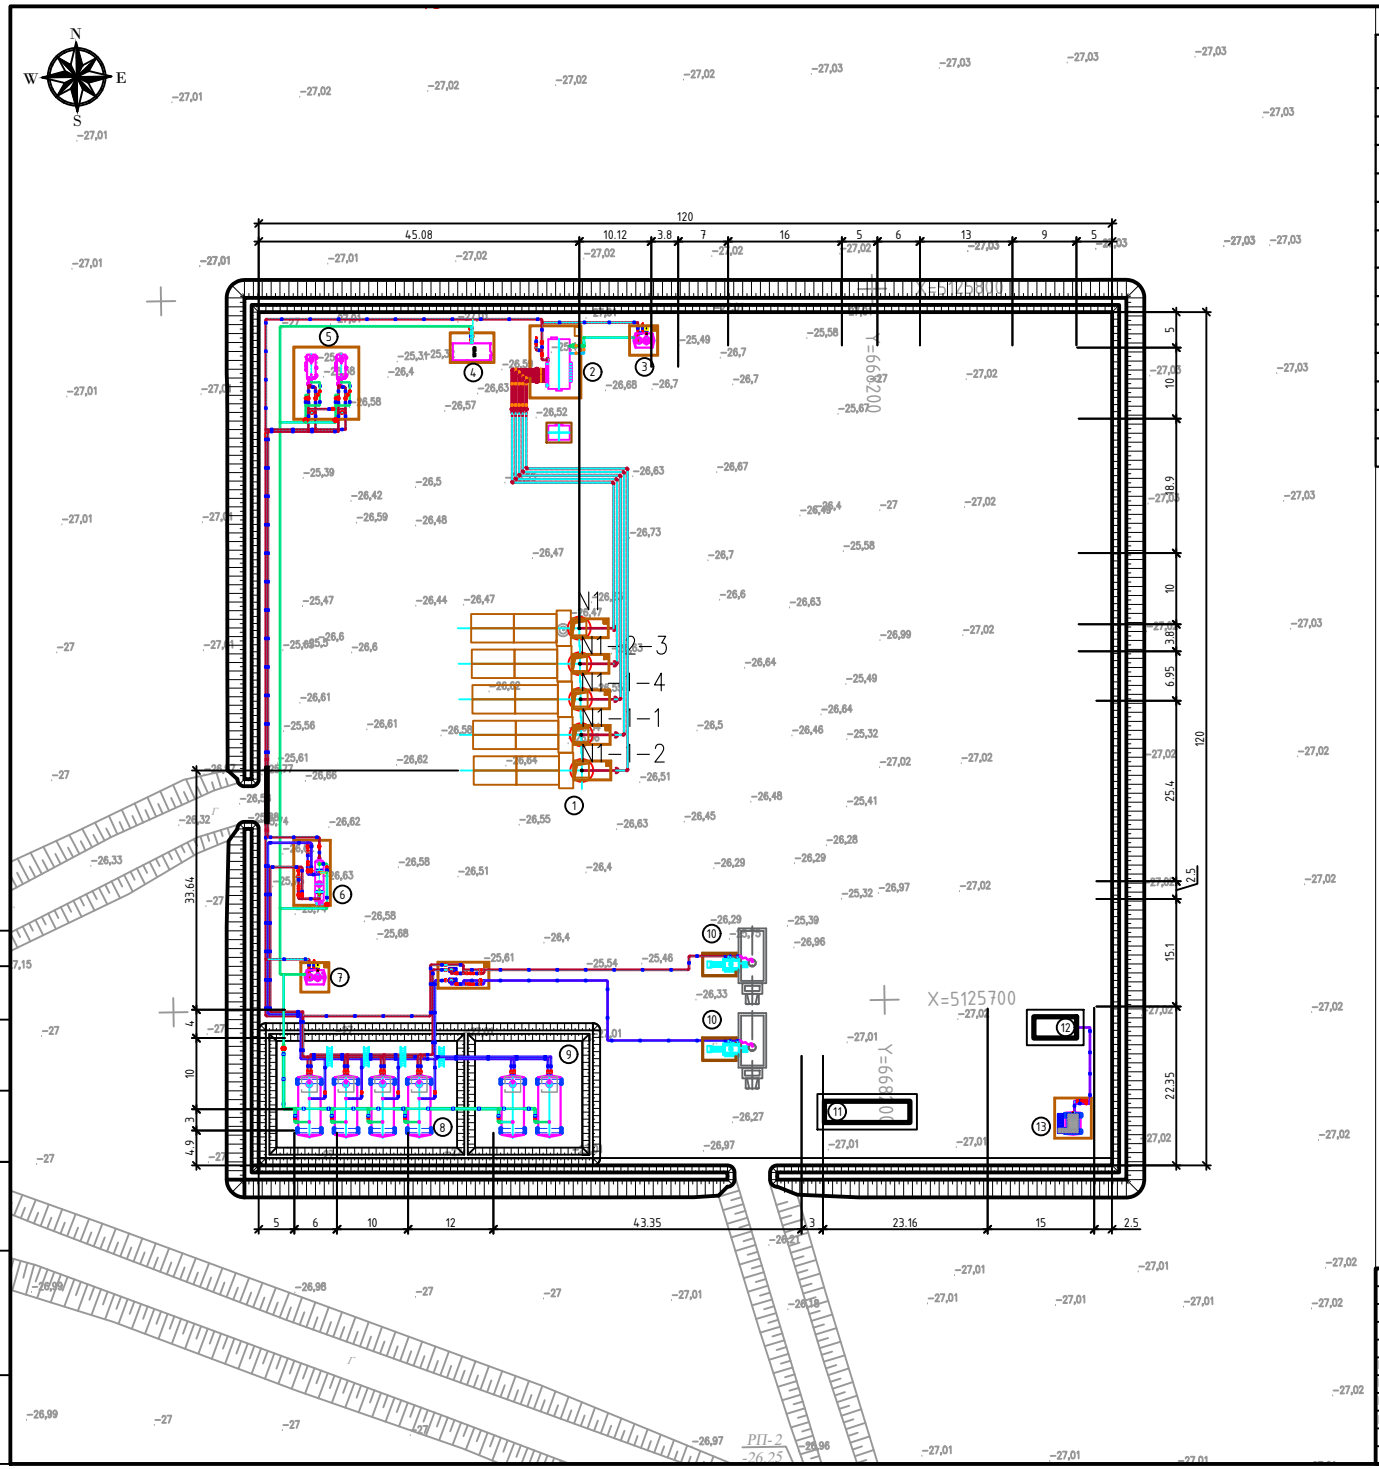

Экспликация зданий и сооружений

Номер на плане	Наименование	Примечание
1	Площадка скважин	Проектируемая
2	Автоматическая групповая замерная установка (АГЗУ)	Проектируемая
3	Площадка дренажной емкости V=8м3 V-0104	Проектируемая
4	Площадка блока дозирования реагентов (БДР)	Проектируемая
5	Площадка электрического нагревателя НЭ-55	Проектируемая
6	Площадка нефтегазового сепаратора со сбросом воды (НГСВ 2-1.6-1200)	Проектируемая
7	Площадка дренажной емкости V=8м3 V-0105	Проектируемая
8	Резервуары горизонтальные стальные для нефти 4-ед	Проектируемая
9	Резервуары горизонтальные стальные для пласт. воды 2-ед	Проектируемая
10	Площадка автоматической системы налива нефти (АСН 2-В)	Проектируемая
11	Операторная	Проектируемая
12	Дизельная электростанция (ДЭС)	Проектируемая
13	Площадка РГСН-10м3 для хранения дизельного топлива	Проектируемая

Условные обозначения

Проектируемые здания и сооружения

Примечания

1. Все размеры на чертеже даны в метрах.

						01-2026-02-01-ТХ	
						Обустройства площадки скважин N1, N2, M1 на месторождении «Прибрежное» в период пробной эксплуатации	
Изм.	Кол.	Лист	№док.	Подпись	Дата		
Разраб.		Ахметов				Том II. Графическая часть. Книга 1. Обустройство площадки N-1	Стадия: РП; Лист: 3; Листов:
Провер.		Ниязов					
Н. контр.		Гатиетов					
ГИП		Шарипов				План площадка N-1. М 1:500	ТОО «ГазЭнергоСнаб»

Согласовано

Взам.инв.№

Подп. и дата

Инв. № подл.

Формат А2