


КАРТА-СХЕМА РАЗМЕЩЕНИЯ ПРОМПЛОЩАДКИ ТОО “КАМЫШИНСКОЕ - 2”

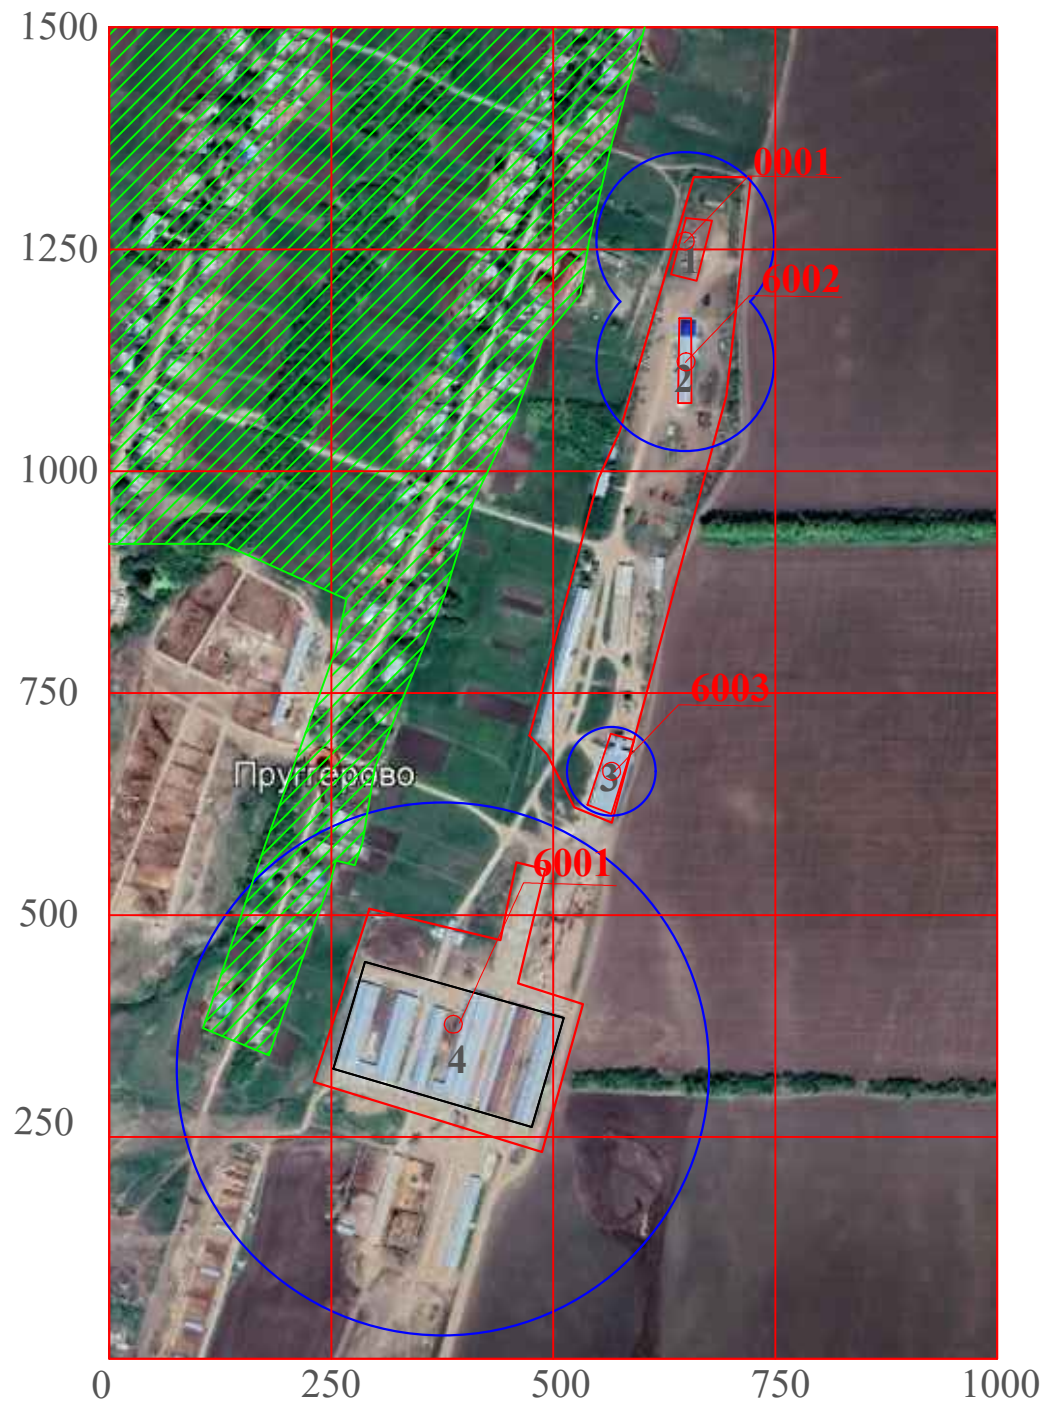

ЭКСПЛИКАЦИЯ

- 1 Склад ГСМ
- 2 Теплый бокс для стоянки
автотракторной техники
- 3 Склад зерна
- 4 Ферма КРС

УСЛОВНЫЕ ОБОЗНАЧЕНИЯ

0001,6001 - Номер источника выброса ЗВ

○ - Источник выброса ЗВ

— - Граница СЗЗ

▨ - Жилая зона