


Жер учаскесінің кадастрлық нөмірі: 09-112-012-1318
 Жер учаскесіне уақытша өтеулі жер пайдалану (жалға алу) құқығы 2031 жылдың 11 наурызына дейін мерзімге
 Жер учаскесінің алаңы: 1112.2019 га
 Жердің санаты: Өнеркәсіп, көлік, байланыс, ғарыш қызметі, қорғаныс, ұлттық қауіпсіздік мұқтажына арналған жер және ауыл шаруашылығына арналмаған өзге де жер

Жер учаскесін нысаналы тағайындау:
 1948-1951 жылдары бөлінген жерде орналасқан өндірістік объектілерді пайдалану және оларға қызмет көрсету үшін
 Жер учаскесін пайдаланудағы шектеулер мен ауыртпалықтар: жер учаскесіндегі орналасқан инженерлік жүйелерге техникалық қызмет көрсету мен қажет жағдайда жанасын орнату үшін пайдалану қызметтерінің жер учаскесіне кедергісіз енуін қамтамасыз ету қажет; жалға алушының төлемсіз және жер пайдаланушының иеліктен шығаруына рұқсат етілмейді, кепілдіктен басқа
 Жер учаскесінің бөлінуі: бөлінеді

Кадастровый номер земельного участка: 09-112-012-1318
 Право временного возмездного землепользования (аренды) на земельный участок сроком на до 11 марта 2031 года
 Площадь земельного участка: 1112.2019 га
 Категория земель: Земли промышленности, транспорта, связи, для нужд космической деятельности, обороны, национальной безопасности и иного несельскохозяйственного назначения
 Целевое назначение земельного участка:
 для эксплуатации и обслуживания производственных объектов на землях отведенных в 1948-1951 годах.
 Ограничения в использовании и обременения земельного участка: обеспечить беспрепятственный доступ на земельный участок эксплуатирующим службам для технического обслуживания инженерных сетей, расположенных на земельном участке, и прокладки новых, в случае необходимости; запрещается отчуждение права землепользования без выкупа права аренды, кроме залога
 Делимость земельного участка: делимый

Жер учаскесінің ЖОСПАРЫ ПЛАН земельного участка

Учаскенің мекенжайы, мекенжайының тіркеу коды (ол бар болған кезде): Қарағанды облысы, Сәтбаев қаласы, өнеркәсіп алабы, 1318 құрылыс (0201900088737057)
 Адрес, регистрационный код адреса (при его наличии) участка: Карагандинская область, город Сатпаев, массив промзона, строение 1318 (0201900088737057)

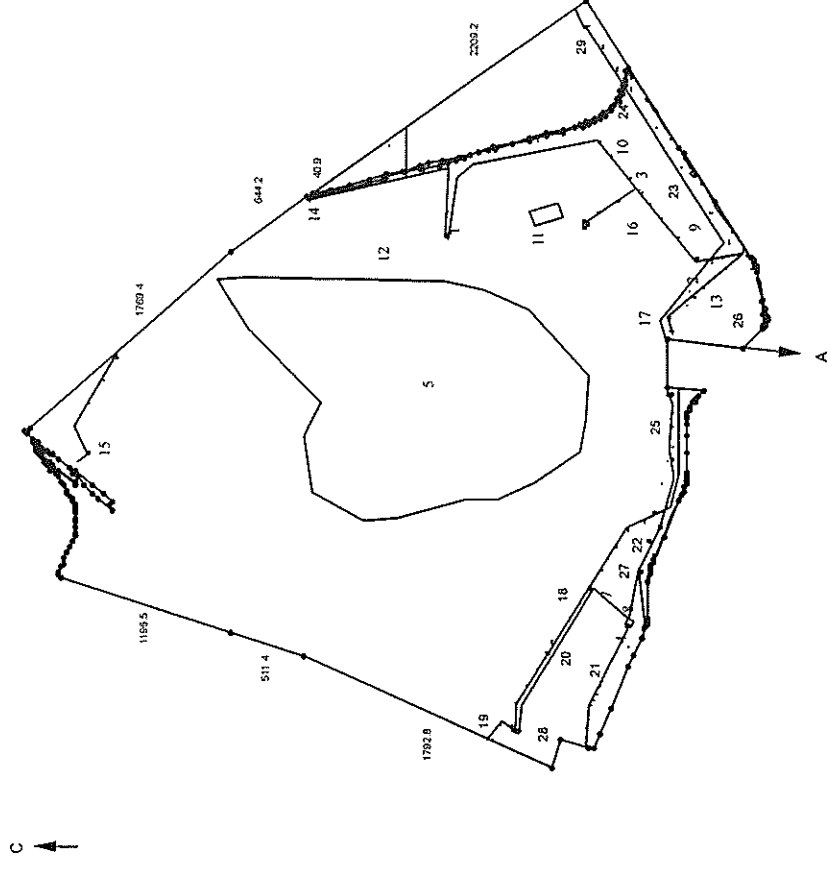

Шектеу учаскесінің кадастрлық нөмірлері (жер салаттары)*
 А-дан А-ға дейін - ЖТ 09/12/012 (Өнеркәсіп, аяқ байлауы, ғарыш қызметі, қорғаныс, ұлттық қауіпсіздік мұқтажына арналған жер және ауыл шаруашылығы арналмаған өзге де жер)

Кадастровые номера (категории земель) смежных участков*
 От А до А - 3У 09/12/012 (Земли промышленности, транспорта, связи, для нужд космической деятельности, обороны, национальной безопасности и иного несельскохозяйственного назначения)

МАСШТАБ 1: 50000

Жоспар шегіндегі бөтен жер учаскелері
Посторонние земельные участки в границах плана

Жоспардағы № № на плане	Жоспар шегіндегі бөтен жер учаскелерінің кадастрлық нөмірлері Кадастровые номера посторонних земельных участков в границах плана	Аланы, га площадь, га
1-29	Земли ТОО «Корпорация Казахстан»	277,2165

Осы акт «Азаматтарға арналған үкімет» мемлекеттік корпорациясы»
коммерциялық емес акционерлік қоғамы Қарағанды облысы бойынша
филиалының Сотбаев қалалық жер кадастры және жылжымайтын мүлік
бөлімінде жасалды

Настоящий акт изложен в деловом городе Сатпаев по земельному кадастру
и недвижимости филиала некоммерческого акционерного общества "Государственная
корпорация "Правительство для граждан" по Карагандинской области

Мөр орны

Алимжанова М.К.

Место печати

20 19 ж/г 1 04



Осы актіні беру үшін жер учаскесіне меншіктік құқығын, жер
пайдалану құқығын беретін актілер жазылатын Кітапта № 2861 болып жазылды.
Қосымша : жер учаскесінің шекарасындағы ерекше режиммен пайдаланылатын жер
учаскелерінің тізбесі (олар болған жағдайда) жоқ

Запись о выдаче настоящего акта произведена в книге записей актов на право
собственности на земельный участок, право землепользования за № _____
Приложение : перечень земельных участков с особым режимом использования в
границах земельного участка (в случае их наличия) нет

Ескерту:

*Шектесулерді сипаттау жөніндегі акпарат жер учаскесіне сәйкестендіру
құжатын дайындаған сәтте күшінде

Примечание:

*Описание смежных действительно на момент изготовления
идентификационного документа на земельный участок



УАҚЫТША (ҰЗАҚ МЕРЗІМГЕ,
ҚЫСҚА МЕРЗІМГЕ) ӨТЕУДІ ЖЕР ПАЙДАЛАНУ
(ЖАЛҒА АЛУ) ҚҰҚЫҒЫН БЕРЕТІН

АКТ

НА ПРАВО ВРЕМЕННОГО ВОЗМЕЗДНОГО
(ДОЛГОСРОЧНОГО, КРАТКОСРОЧНОГО)
ЗЕМЛЕПОЛЬЗОВАНИЯ (АРЕНДЫ)