


ВЫКОПИРОВКА

предоставление сведения из земельного кадастра на земельный участок 09-145-105-140,
по адресу: город Темиртау, улица Сарыарка, строение 44В, по состоянию на 02.07.2026 года

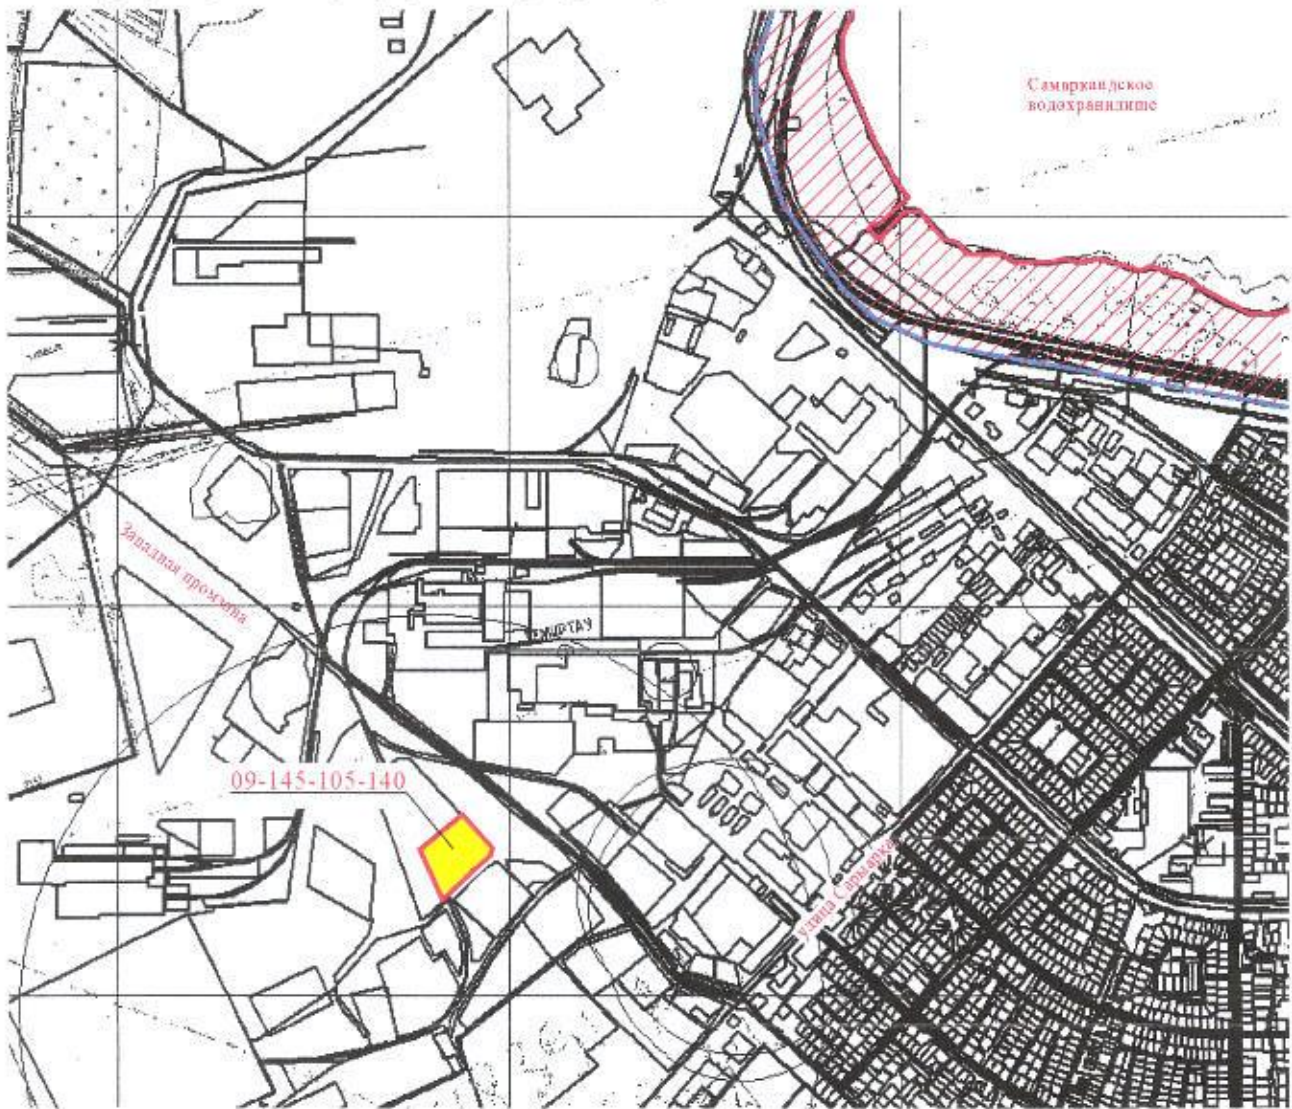

УСЛОВНЫЕ ОБОЗНАЧЕНИЯ

- водоохранная полоса
- водоохранная зона

МАСШТАБ 1:15000

N	X	Y
1	350221,587311939	5547517,47938282
2	350225,366301212	5547510,3317336
3	350225,881011548	5547510,71204251
4	350231,1218354	5547500,42482735
5	350240,455056409	5547482,22414685
6	350246,531400589	5547470,06009272
7	350274,479556935	5547419,19483226
8	350265,178979393	5547404,39390088
9	350186,178656219	5547366,74218595
10	350156,97476558	5547345,54259062
11	350152,844284676	5547340,35167309
12	350130,141519661	5547328,74979307
13	350126,737950278	5547326,64454341
14	350122,159056684	5547323,93097889
15	350124,717820126	5547316,74552741
16	350116,065842297	5547312,55962577
17	350092,319545155	5547464,48337065

Система координат WGS