
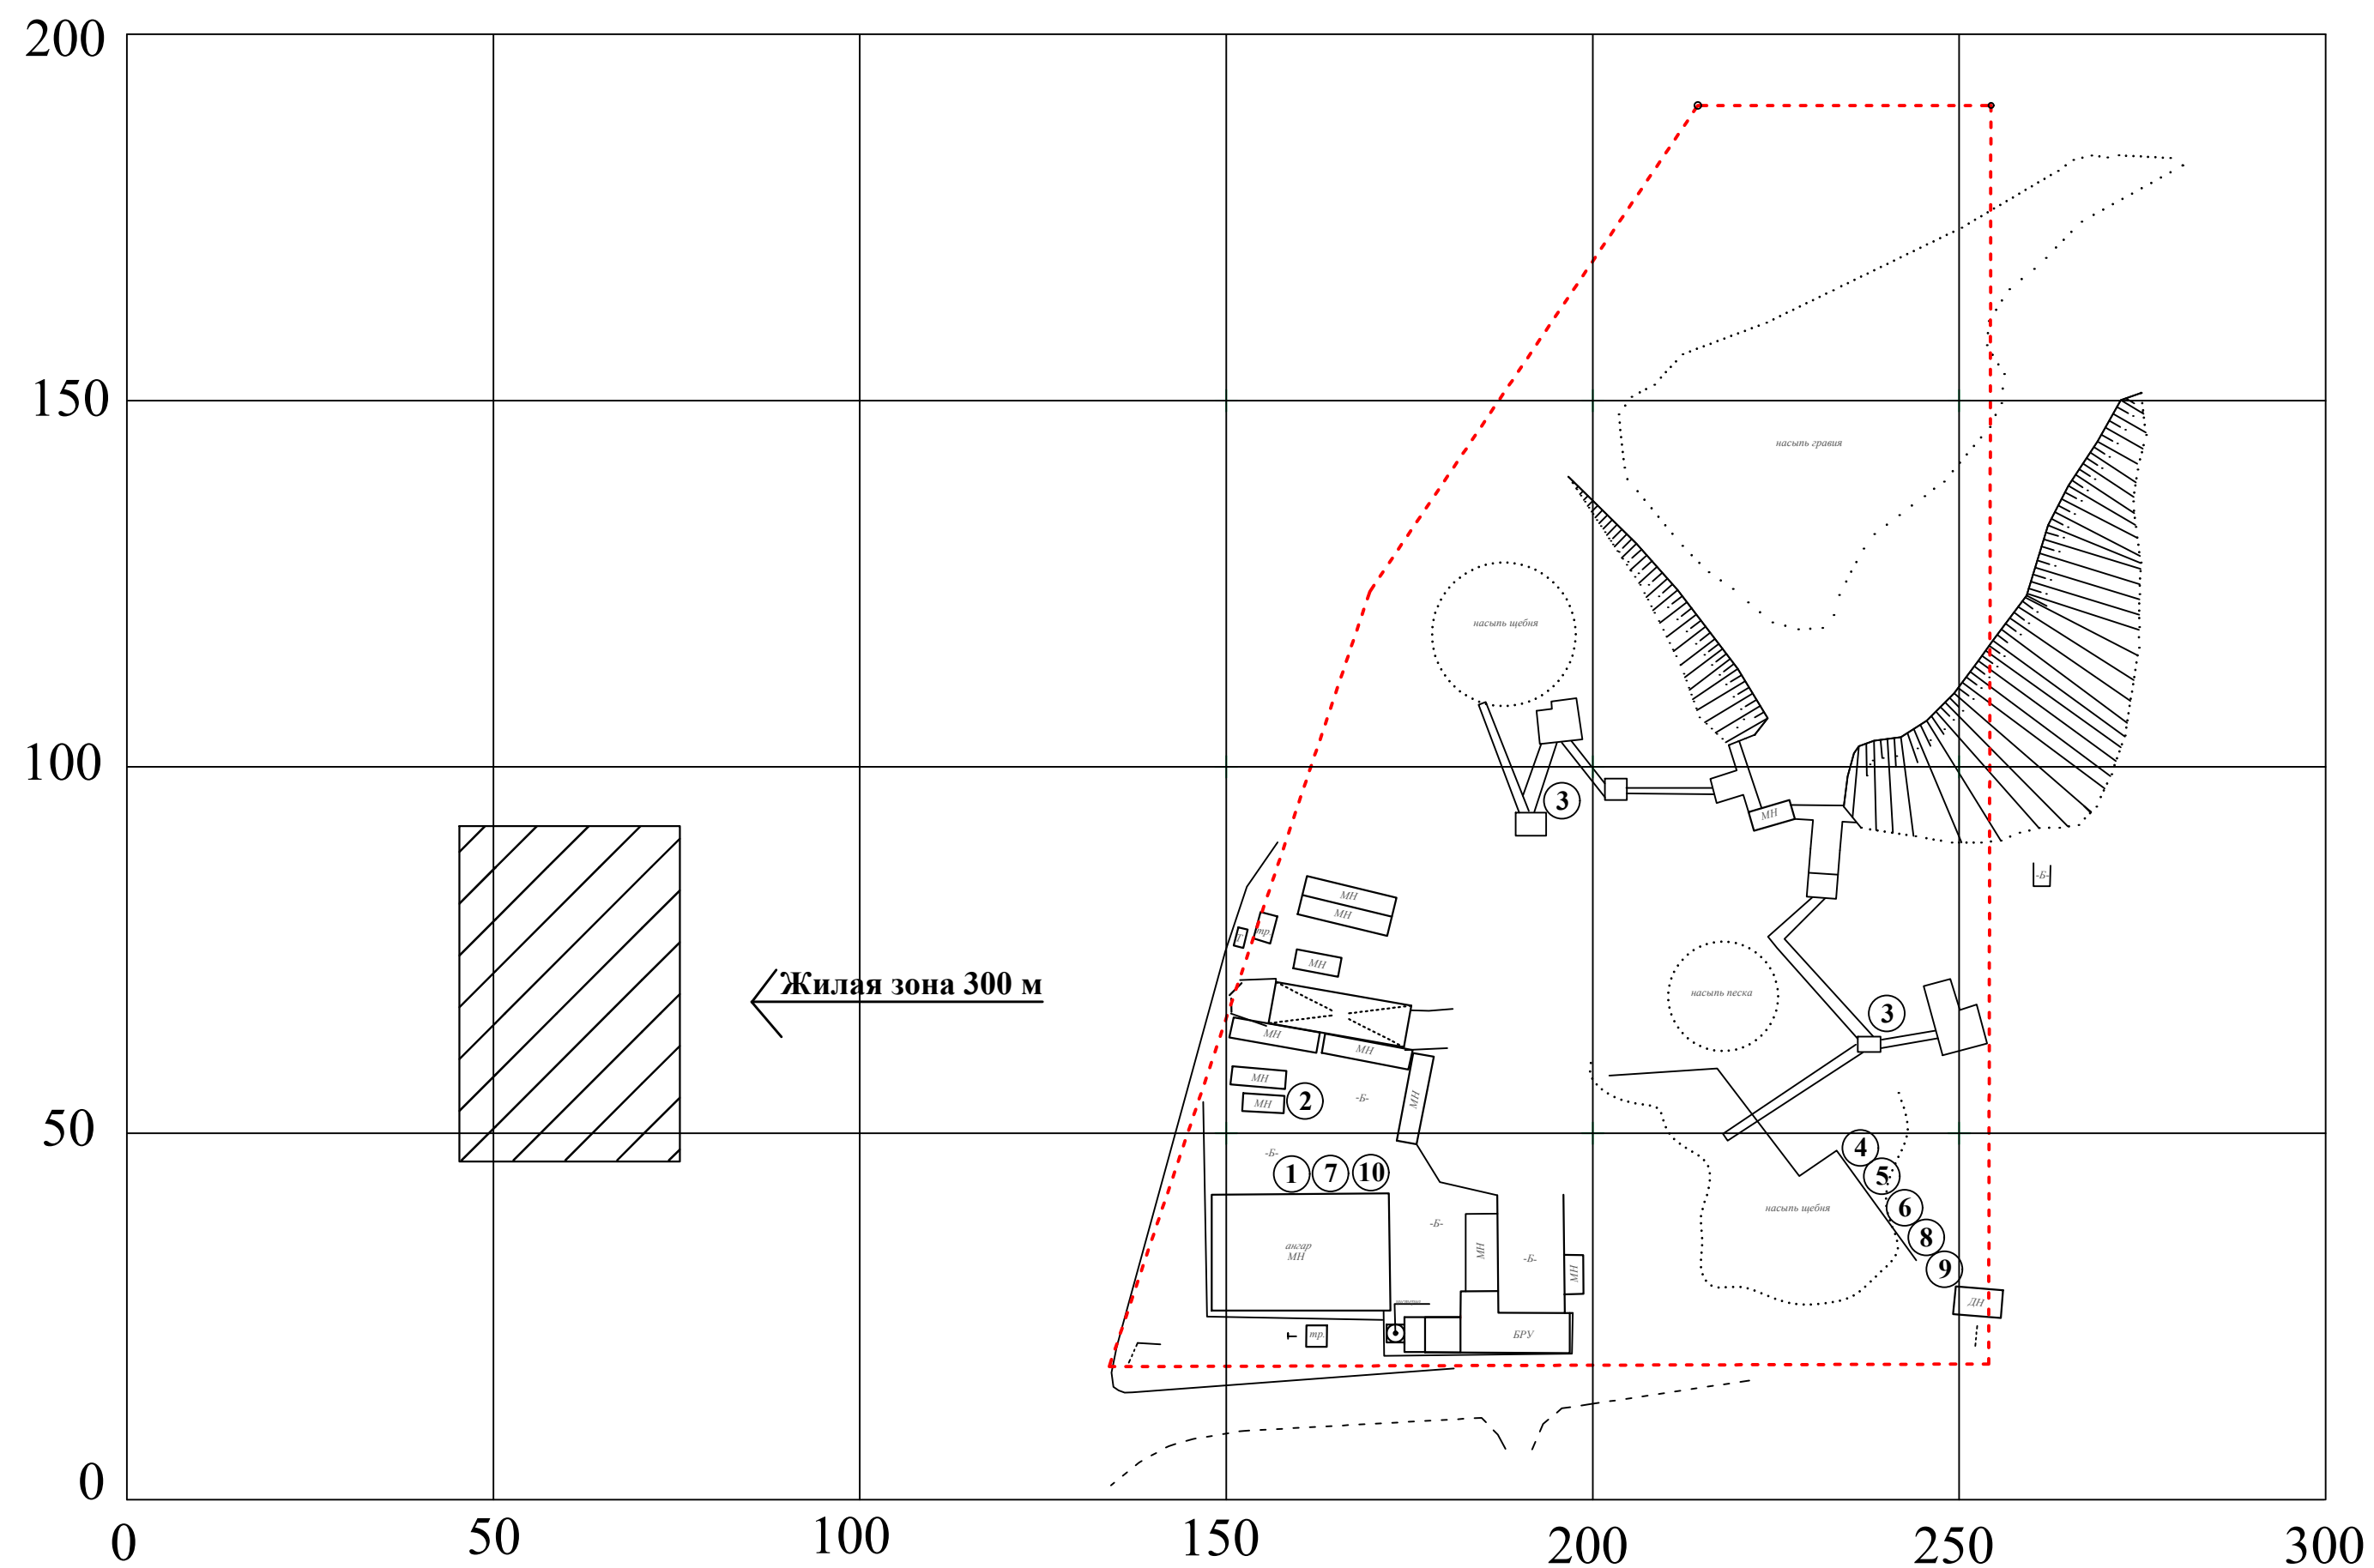
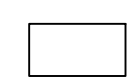


КАРТА -СХЕМА РАСПОЛОЖЕНИЯ ЕМКОВ ПОД ОТХОДЫ ПРЕДПРИЯТИЯ ТОО "УК ДСК"

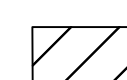

УСЛОВНЫЕ ОБОЗНАЧЕНИЯ

-  -граница территории участка
-  -жилая зона
-  **1** -емкость под ветошь
-  **2** -емкость под твердый осадок
-  **3** -емкость под технологическую пыль
-  **4** -емкость под металлическую стружку
-  **5** -емкость под отходы сварки
-  **6** -емкость под отходы абразивных материалов
-  **7** -емкость под изношенную спецодежду
-  **8** -площадка под лом черных металлов
-  **9** -площадка под строительные отходы
-  **10** -емкость под ТБО