


КАРТА -СХЕМА РАСПОЛОЖЕНИЯ ПЛОЩАДКИ ПРЕДПРИЯТИЯ ТОО "УК ДСК" НА ПЕРИОД ЭКСПЛУАТАЦИИ

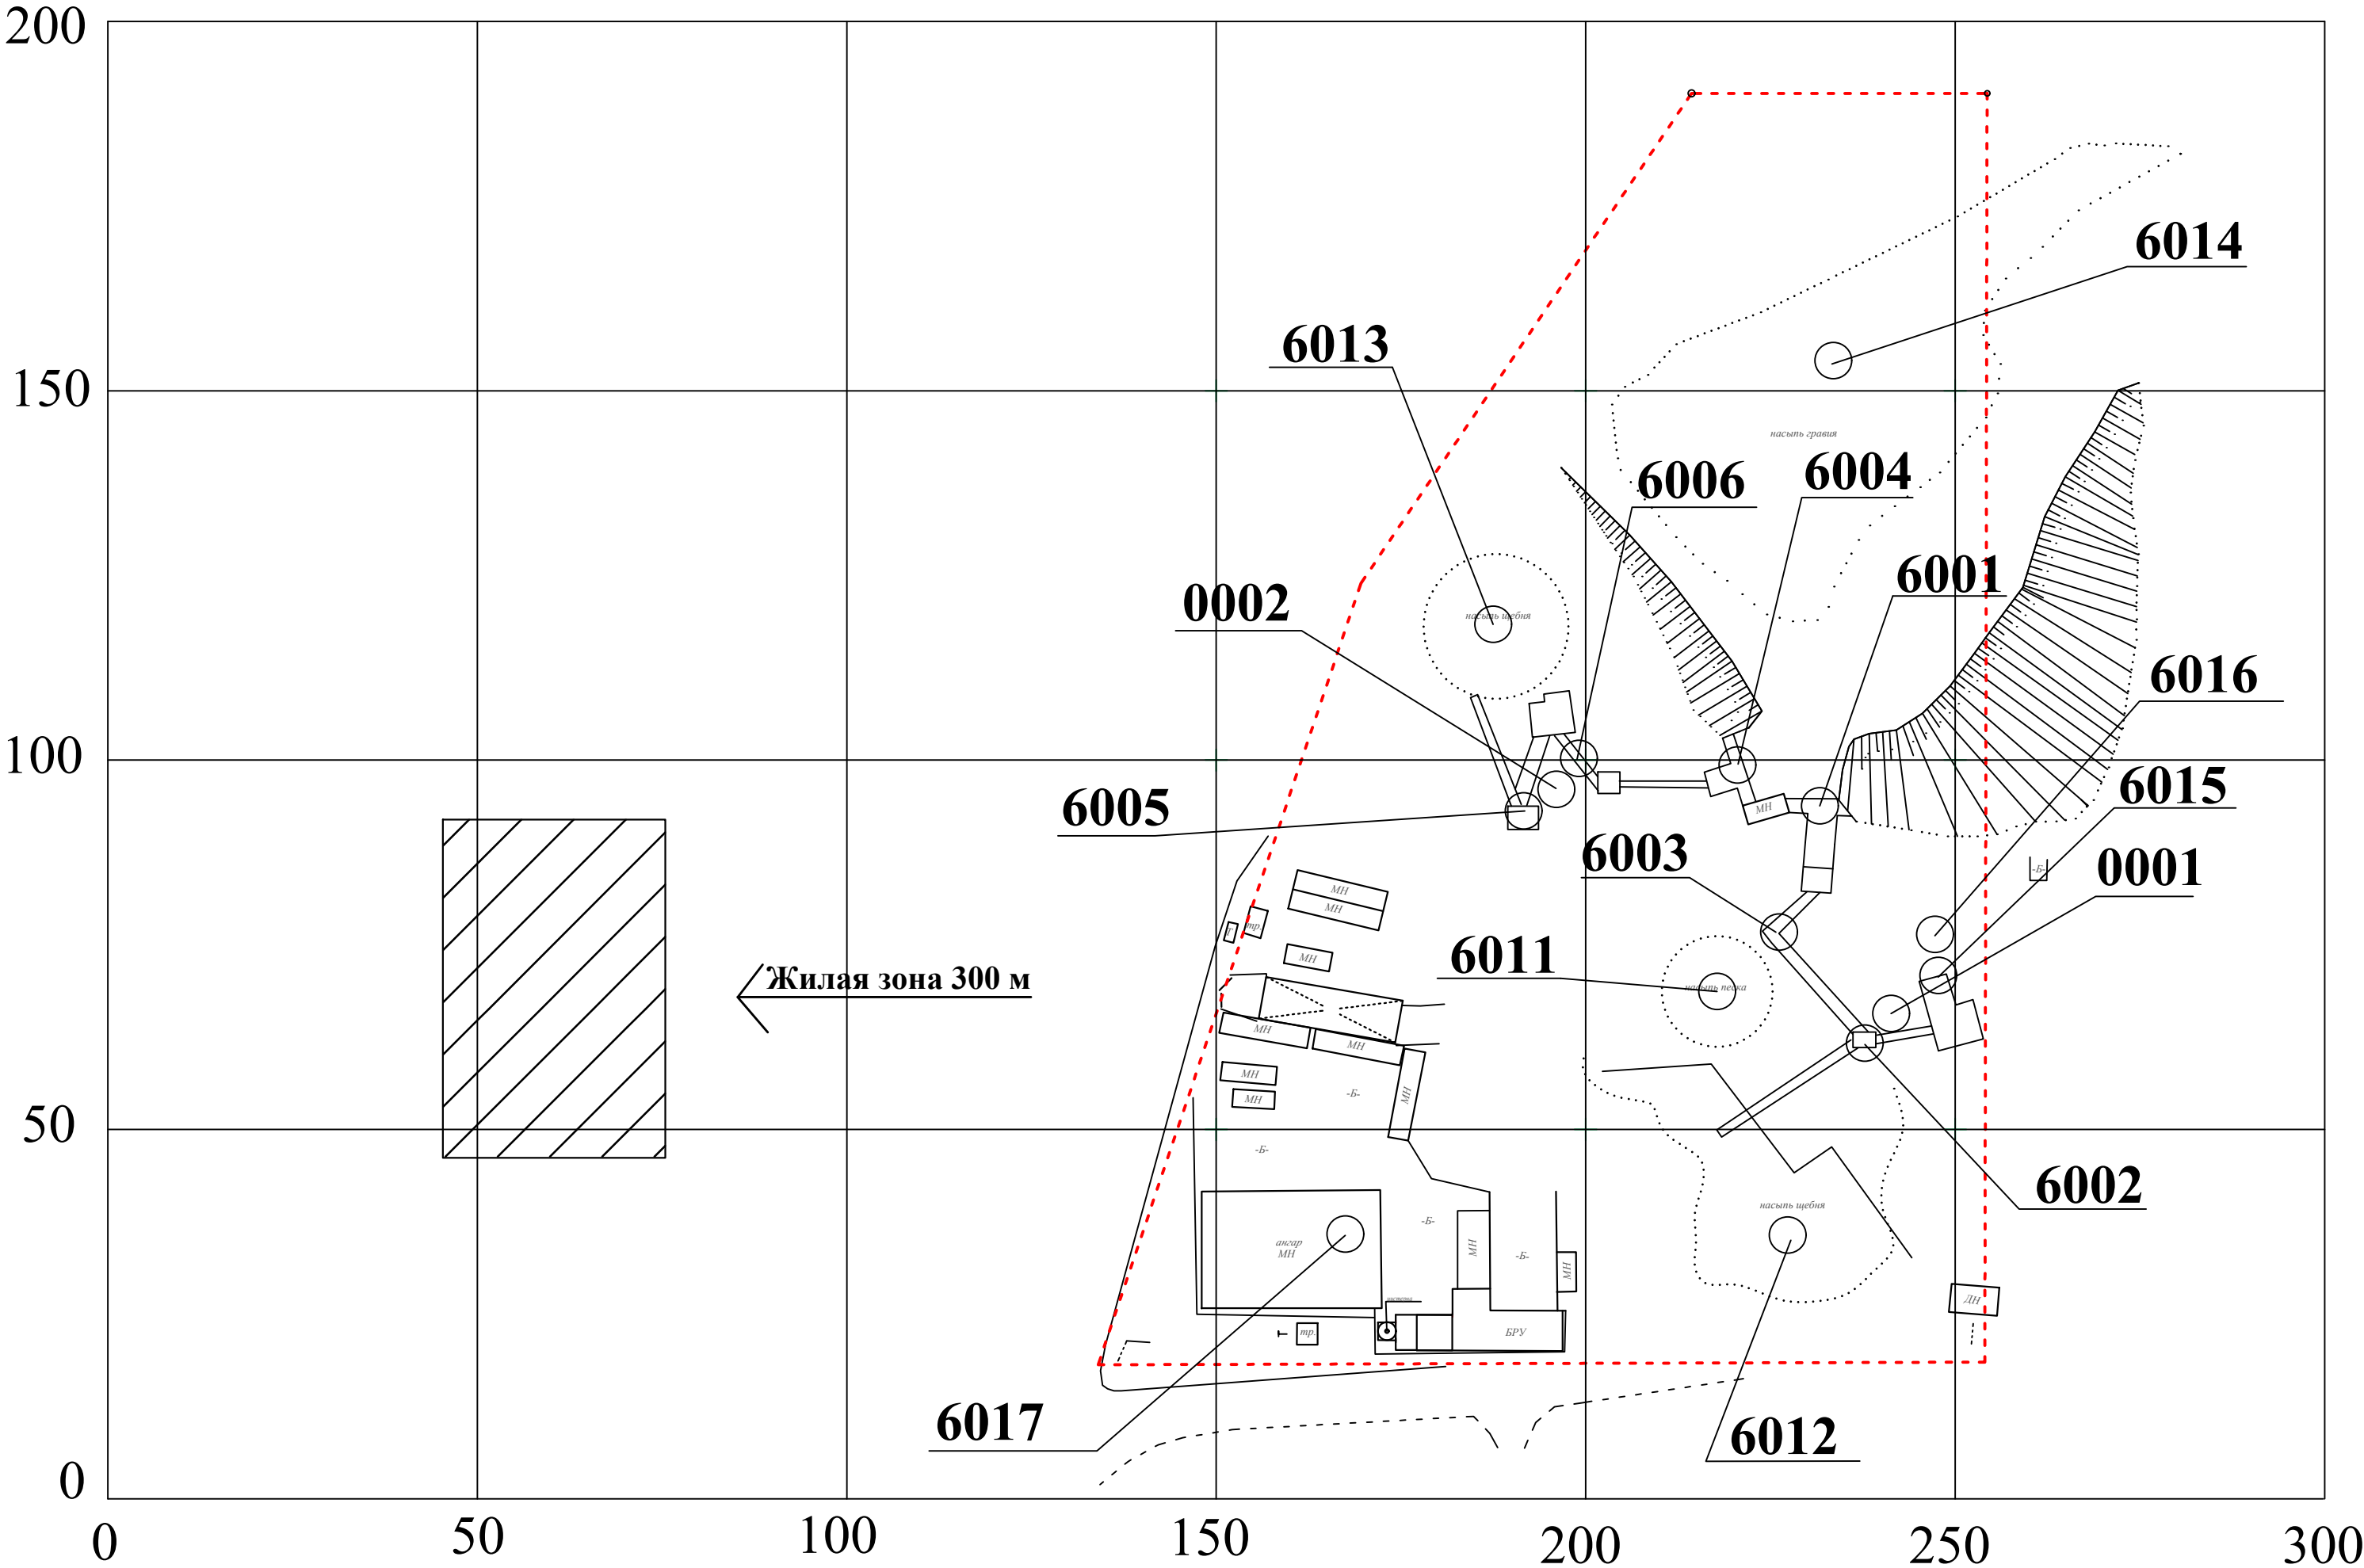

УСЛОВНЫЕ ОБОЗНАЧЕНИЯ

- граница территории участка
- источник загрязнения
- 0001-номер источника загрязнения
- Жилая зона