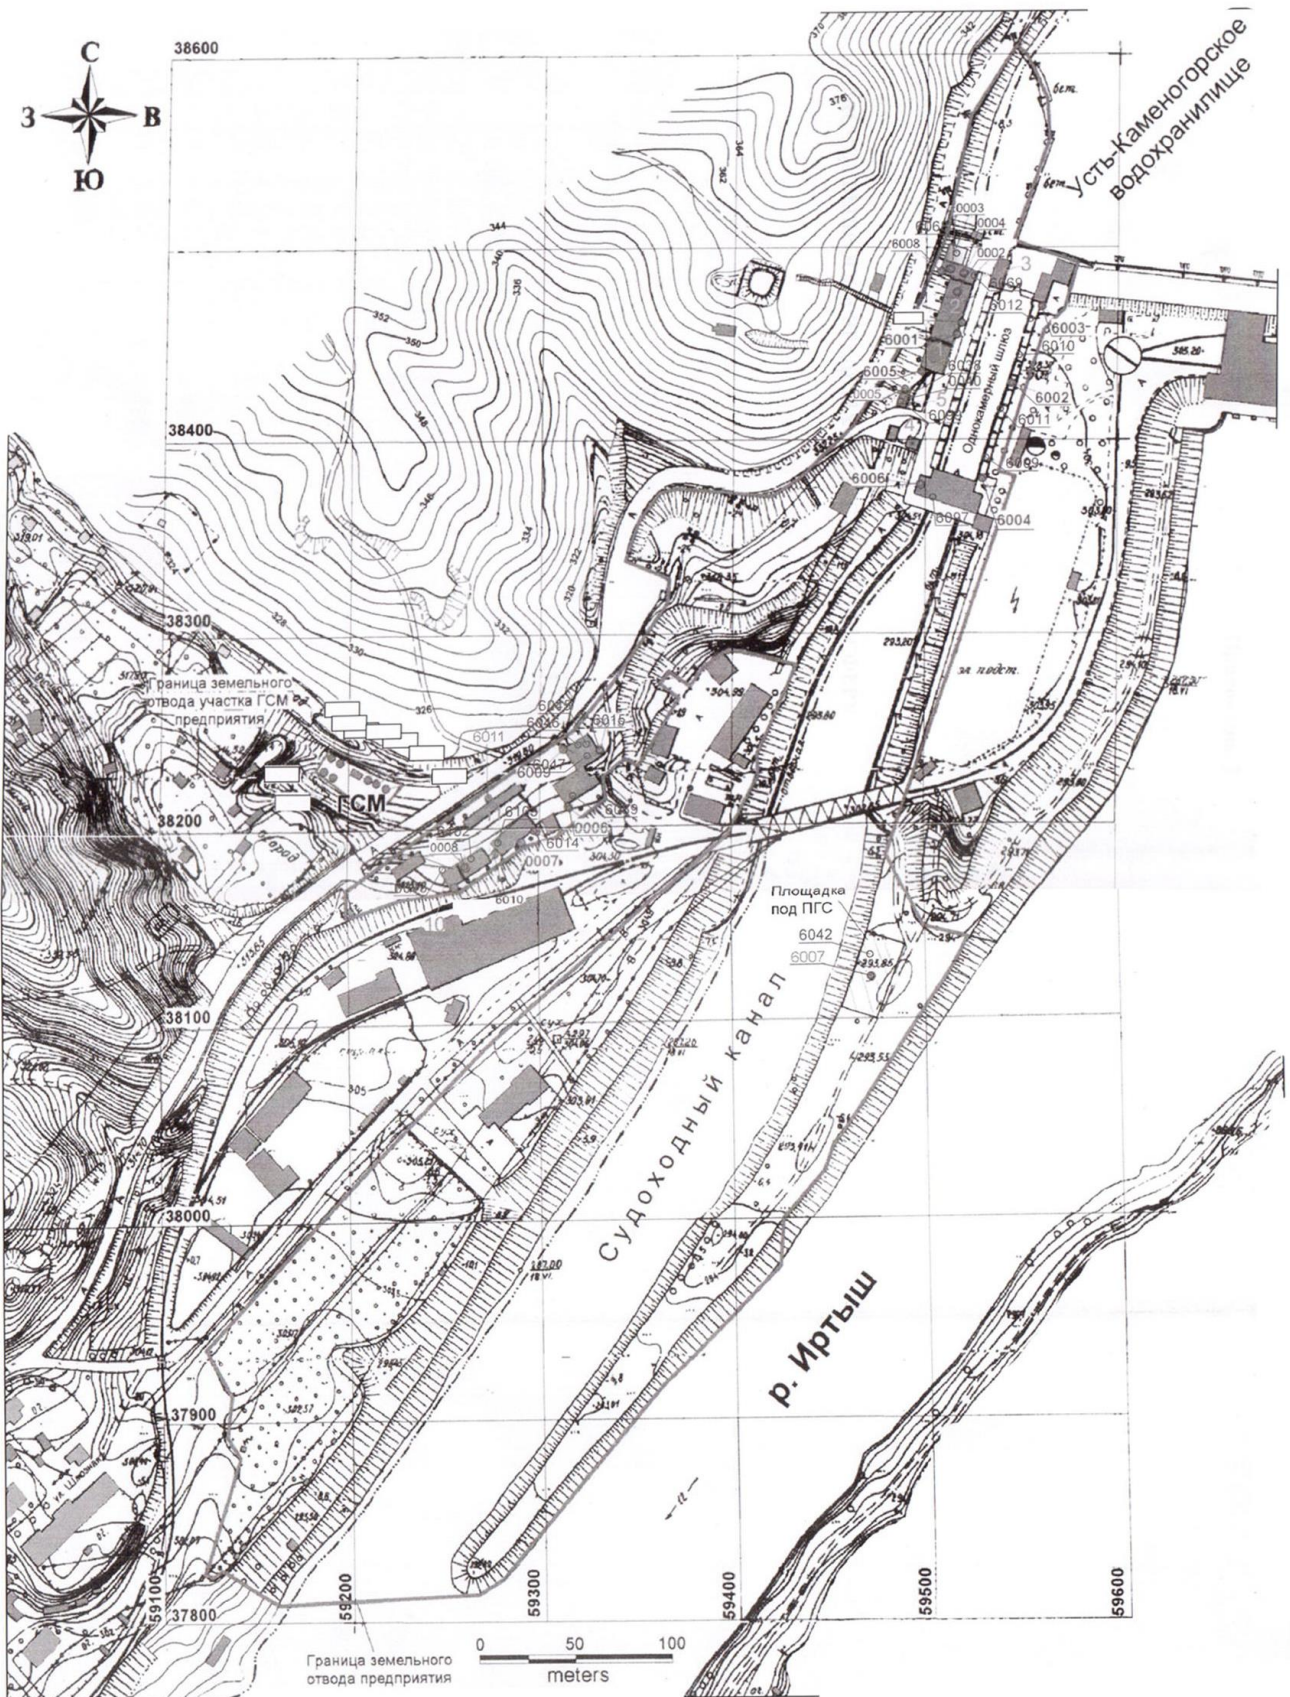





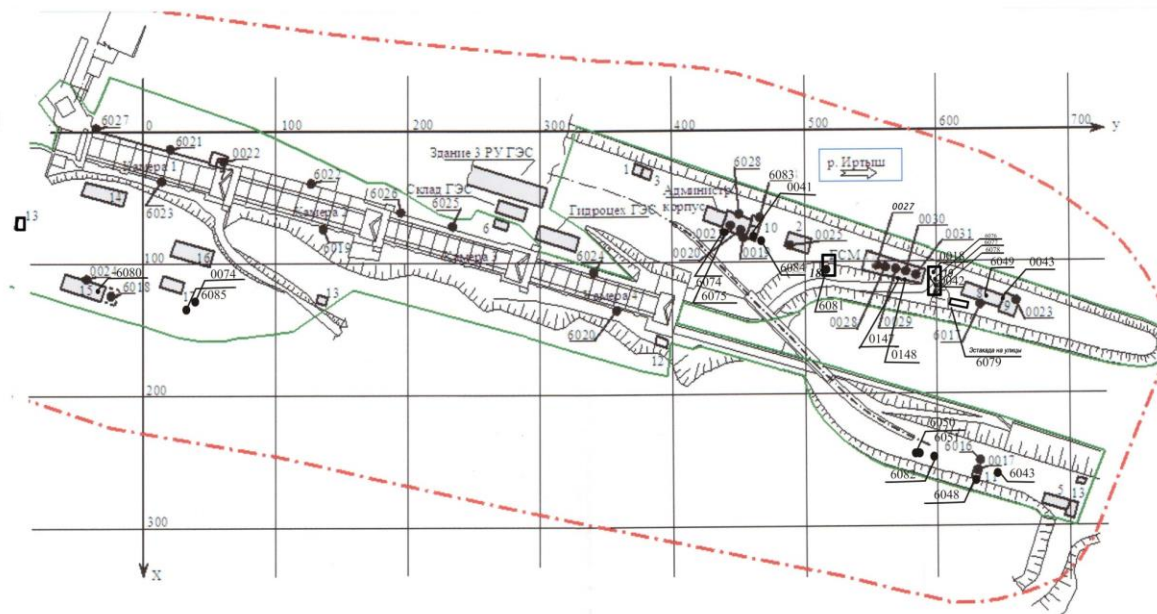


Рисунок 2. Карта схема Бухтарминского шлюза  
М 1: 2500

# ЭКСПЛИКАЦИЯ ЗДАНИЙ И СООРУЖЕНИЙ

| №  | НАИМЕНОВАНИЕ                                 |
|----|----------------------------------------------|
| 1  | Проходная шлюза                              |
| 2  | Масляное хозяйство и склады                  |
| 3  | Пождепо                                      |
| 4  | Механический цех                             |
| 5  | Склад красителей                             |
| 6  | Воздушная компрессорная                      |
| 7  | Аккумуляторная                               |
| 8  | Гараж                                        |
| 9  | Автомасляная                                 |
| 10 | Электроцех                                   |
| 11 | Агрегат для сушки песка                      |
| 12 | Распределительные устройства (6 кВ)          |
| 13 | Охранные посты (№1, №2, №3)                  |
| 14 | Склад аварийного запаса (металлоконструкции) |
| 15 | Столярная мастерская                         |
| 16 | Склад мокрого песка                          |
| 17 | Склад бревен                                 |
| 18 | Сетчатый склад ГСМ                           |
| 19 | Электроцех                                   |

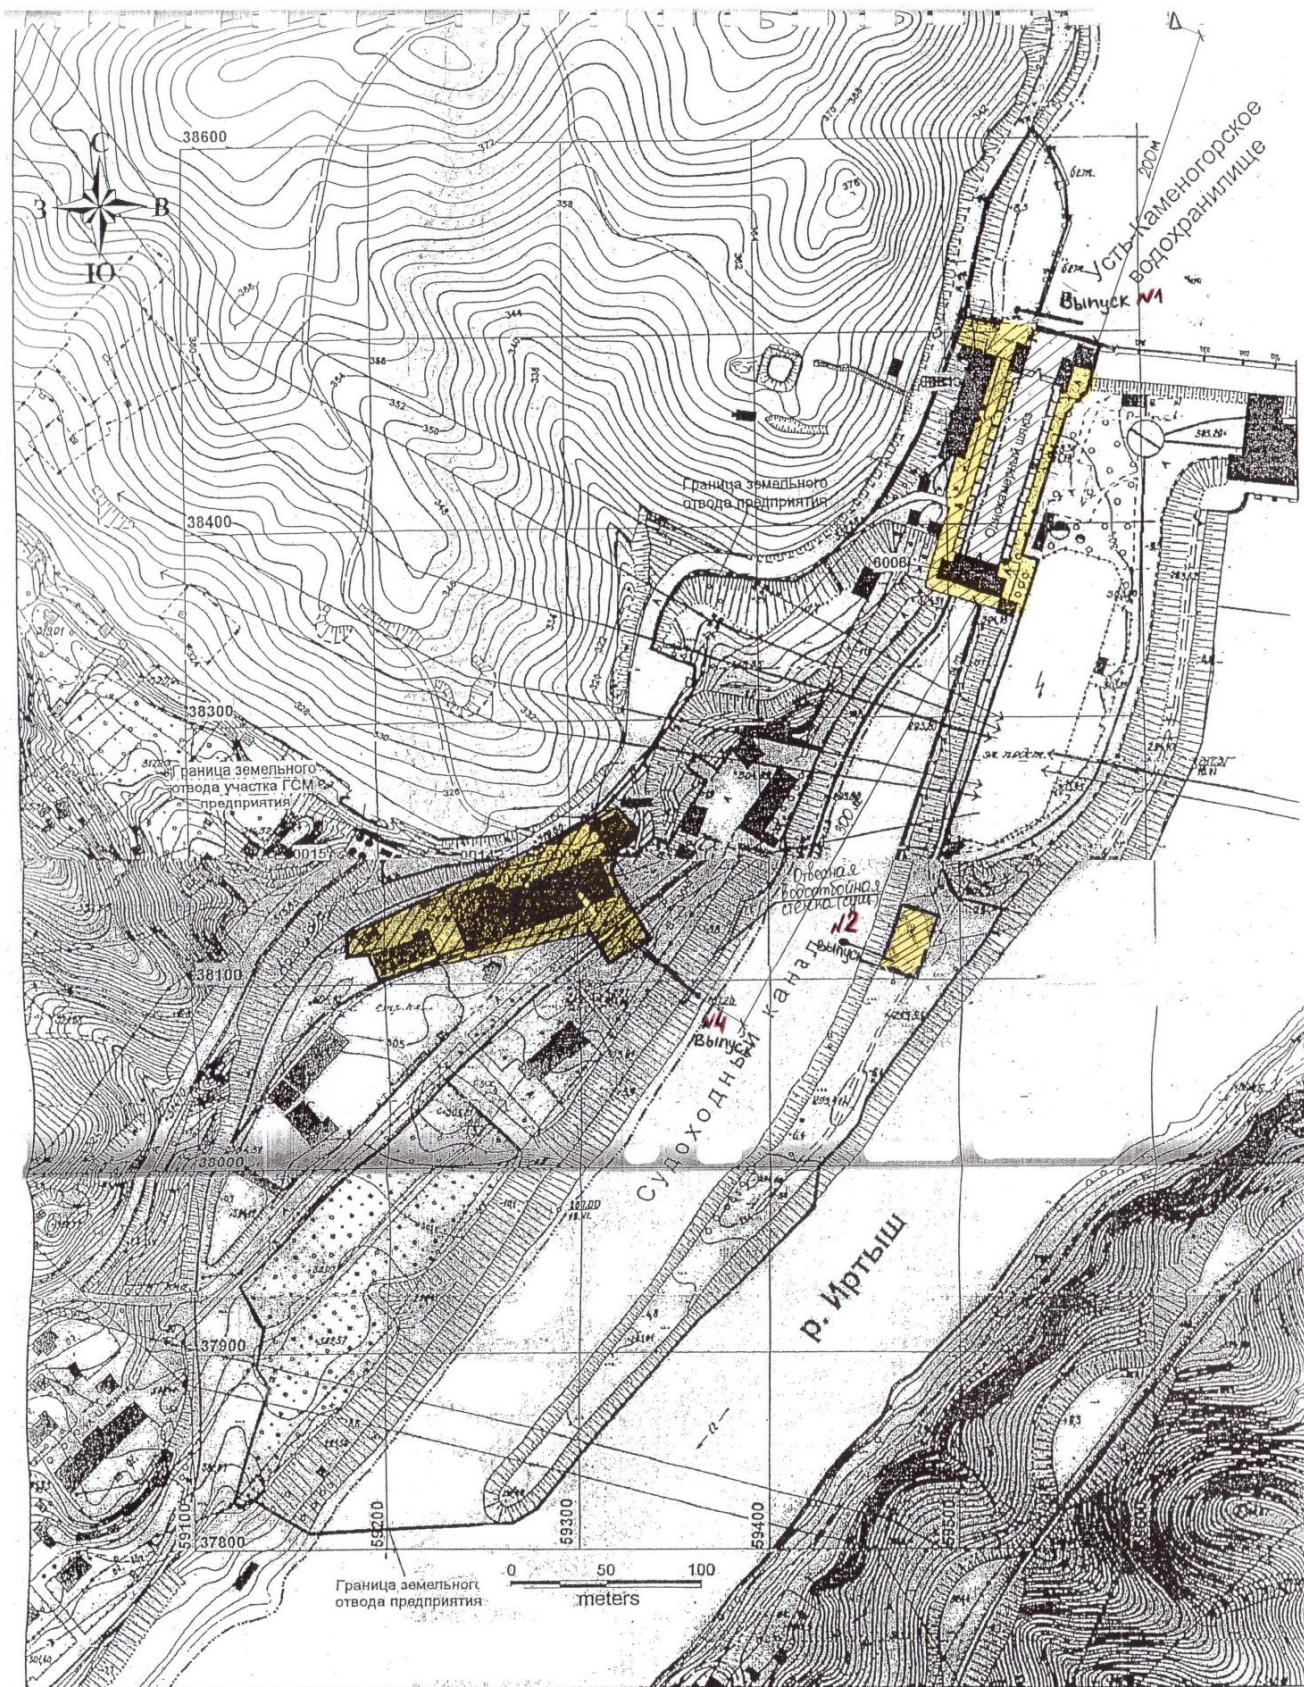

Ситуационная карта-схема расположения выпусков № 1, 2, 4  
ливневых стоков в р.Иртыш

- границы земельных отводов
- точки химконтроля

