


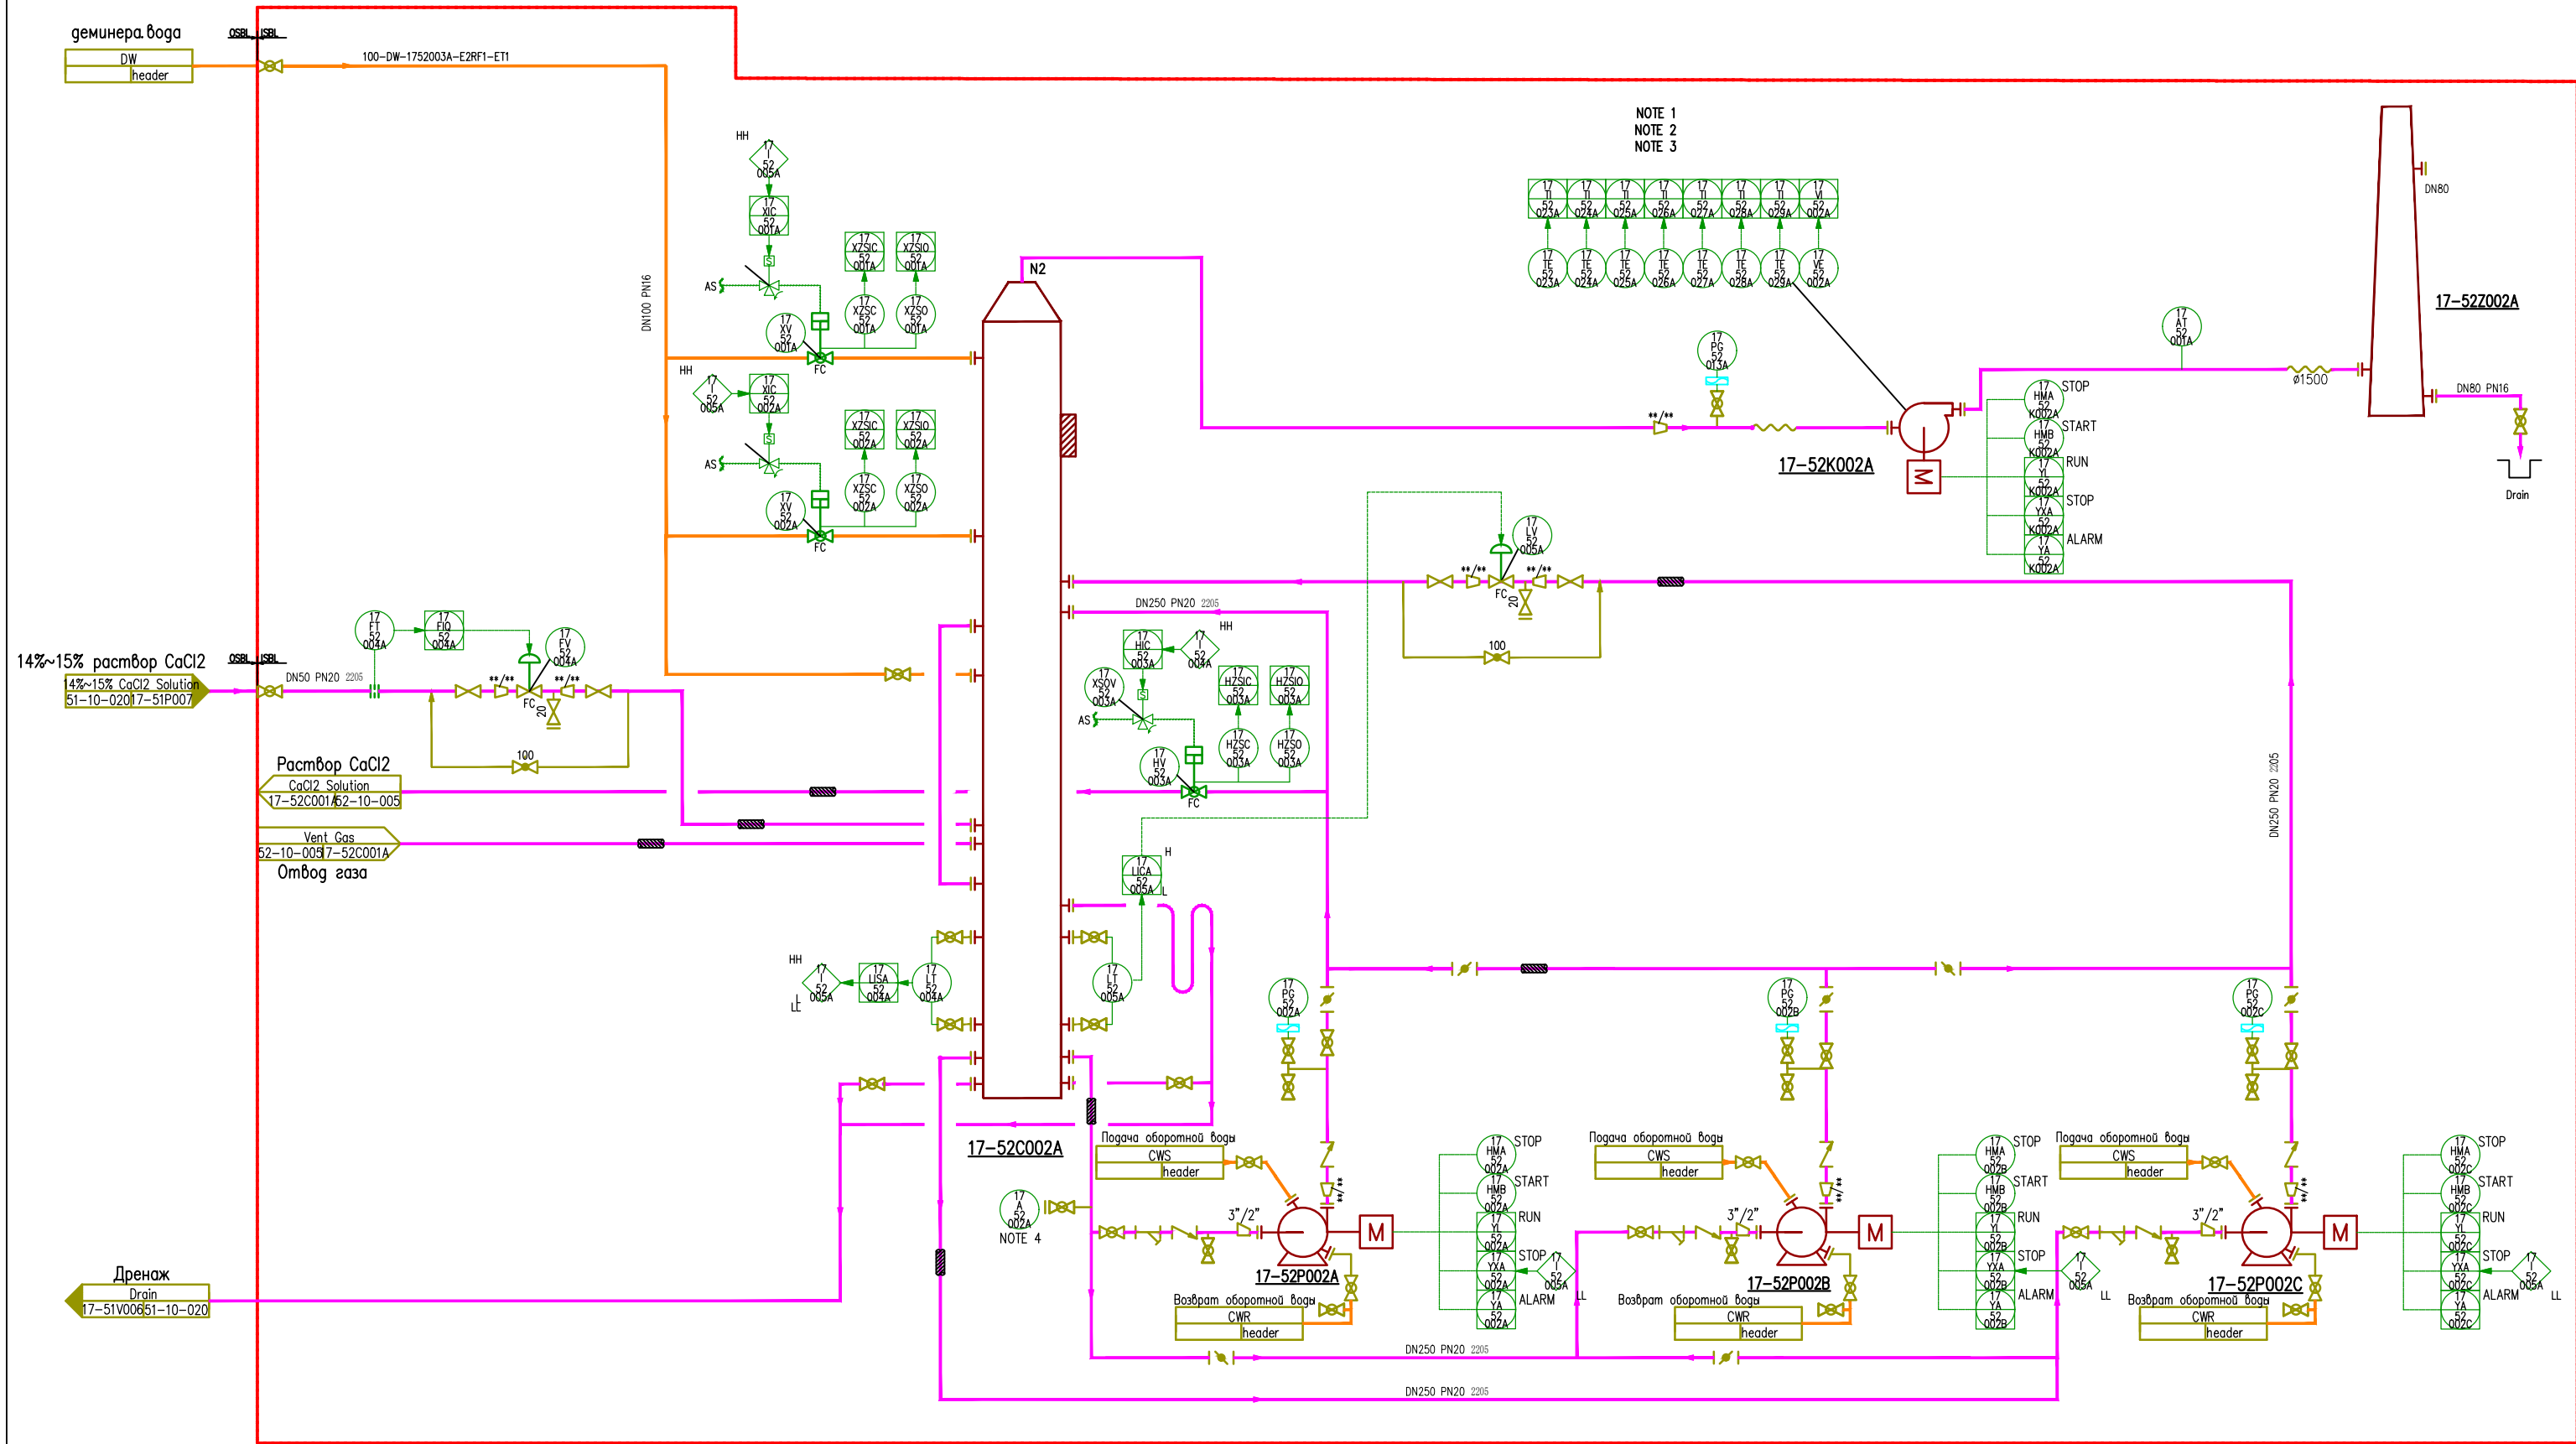

- NOTE:
1. To be provided by vendor.
 2. Only for reference in FEED stage and to be finalized in EPC stage.
 3. All the equipments are installed indoors.
 4. Analytic point.

- NOTE:
2. Предоставляется поставщиком.
 3. Только для справки на этапе FEED и для окончательной доработки на этапе EPC.
 4. Все оборудование установлено в помещении.
 4. Аналитическая точка.

17-52K002A
Induced Draft Fan
Type: Centrifugal
Specifications: Q=8724.3 m³/h H=6 kPa
Materials: Duplex 2205/CS
Temperature: 90 °C
Pressure: 7.2 kPa
Тип: Центробежный
Технические характеристики: Q=8724.3 м³/ч H=6 кПа
Материалы: Duplex 2205/CS
Температура: 90 °C
Давление: 7.2 kPa

17-52P002A/B/C
Secondary Circulating Water Pump
Вторичный циркуляционный водяной насос
Type: Centrifugal
Specifications: Q=300 m³/h H=4.0 m
Materials: Duplex 2205/CS
Temperature: 100 °C
Pressure: 0.48 kPa
Тип: Центробежный
Технические характеристики: Q=300 м³/ч H=4.0 м
Материалы: Duplex 2205/CS
Температура: 100 °C
Давление: 0,48 kPa

17-52Z002A
Stack
Specifications: Q=8724.3 Nm³/h ID2.4*30 m
Materials: Duplex 2205/CS
Temperature: 90 °C
Pressure: 600Pa
Технические характеристики: Q=8724.3 Nm³/ч ID2.4*30 м
Материалы: Duplex 2205/CS
Температура: 90 °C
Давление: 600Pa

17-52C002A
Secondary Wet Scrubber
Вторичный мокрый скруббер
Specifications: Q=72500 Nm³/h ID4.6*20 m
Materials: Duplex 2205/CS
Temperature: 110 °C
Pressure: -6 kPa
Технические характеристики: Q=72500 Nm³/ч ID4.6*20 м
Материалы: Duplex 2205/CS
Температура: 110 °C
Давление: -6 kPa

Изм.	Кол.уч.	Лист	Н'док	Подпись	Дата
Нач. отдела	Юрченко	11.24			
Проверил	Юрченко	11.24			
Разработал	Молдаханов	11.24			
Н.контр.	Малева	11.24			

PRO-7G17-52-10-006-TH 23.106.02-7G17-52-TX		
Строительство завода по производству минеральных удобрений в г. Жанатас		
CaCl ₂ drying department Отделение сушки CaCl ₂	Страница	Лист
	П	7
Схема трубопроводов и КИПиА для сушки CaCl ₂		
KGNT engineering company		

COMPANY: EUROCHEM					
CONTRACTOR: 中国天辰 CHINA TIANCHEN					
PROJECT: Balance of Chemical Complex Located at Janatas, Kazakhstan			UNIT: CaCl ₂ Unit		
PHASE: Detail Engineering			DWG NO.: PRO-7G17-52-10-006-TH		
SCALE:	SHEET 1	TOT. 1	SIZE A1		