


СИТУАЦИОННАЯ КАРТА-СХЕМА РАЗМЕЩЕНИЯ ПРОМЫШЛЕННОСТИ
БАЗЫ ПОС.ПРИБРЕЖЬИ

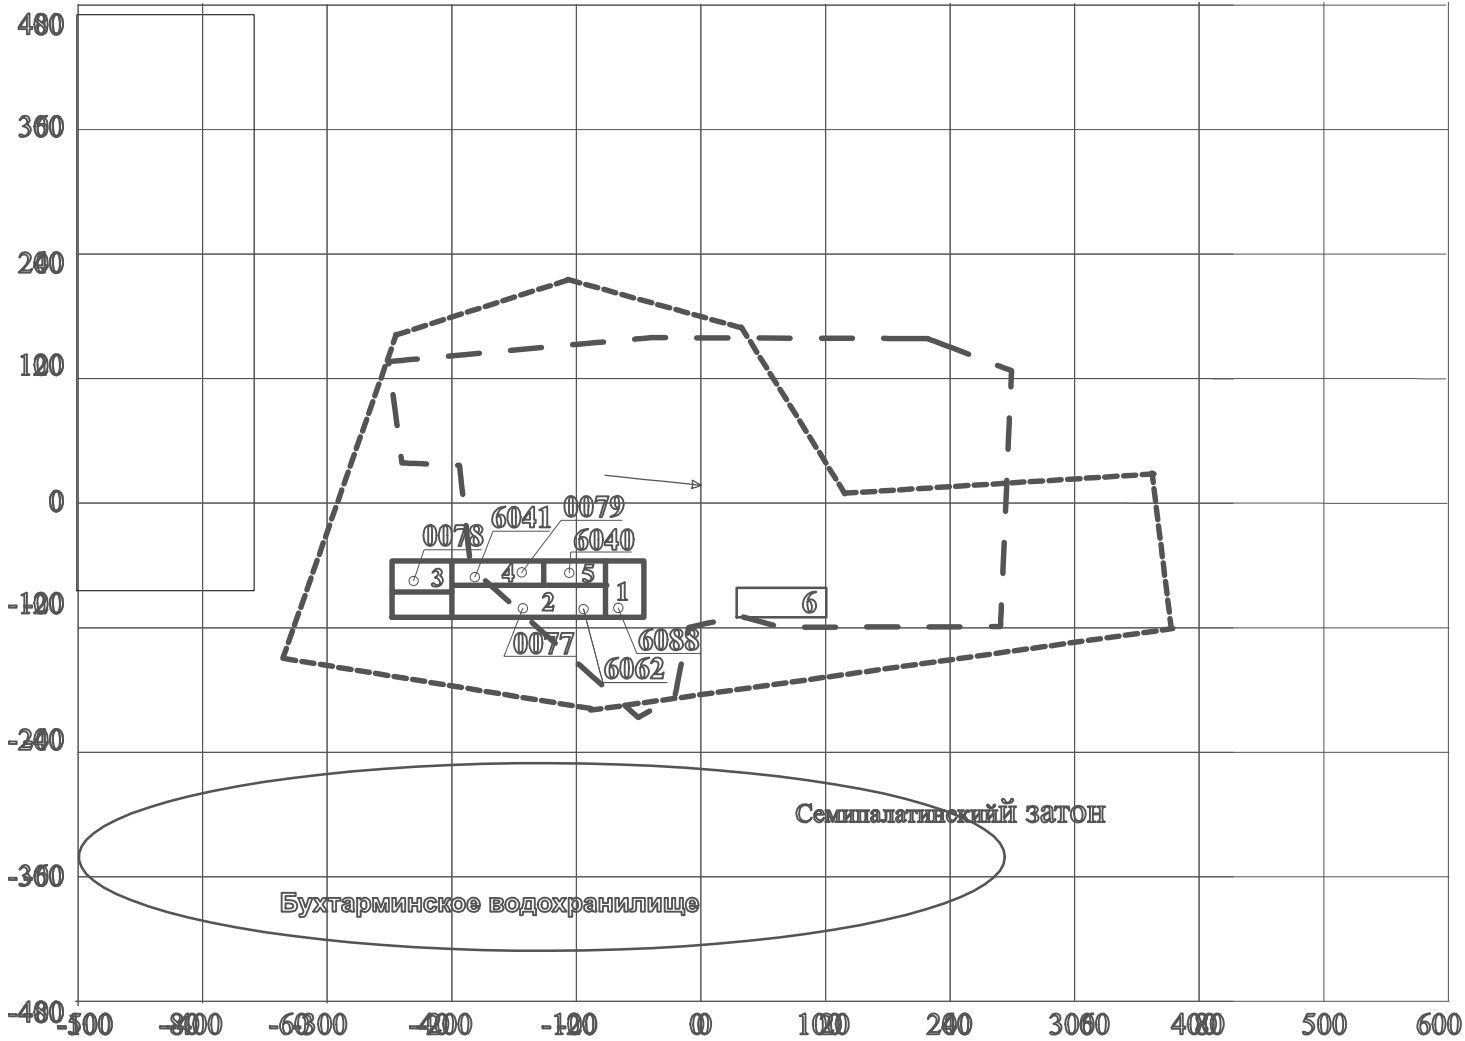

ЭКСПЛИКАЦИЯ

- 1 Навес
- 2 Навес для ремонта навигационного оборудования
- 3 Склад для хранения инструмента
- 4 Электроцех
- 5 Токарный цех
- 6 АБК