

№ 0047742

Жер учаскесінің кадастрлық нөмірі - 05-070-056-057

Жер пайдаланушы - "Республикалық қазыналық шығыс-Қазақстан су жолы кәсіпорны", Шығыс Қазақстан облысы, Өскемен қаласы, Шлюз көшесі, 1 үй

Жер учаскесінің тұрақты жер пайдалану құқығы

Жер учаскесінің алаңы - 0.6 га.

Жер учаскесін мақсатты тағайындау - өндірістік базаны орналастыру және пайдалану үшін

Жер учаскесін пайдаланудағы шектеулер мен ауыртпалықтар - ЭБЖ қорғау аймағында шаруашылық әрекеттерді шектеу

Жер учаскесінің бөлінуі - бөлінбейді

Актінің берілу негізі - Зырян ауданы - Зырян қаласы әкімдігінің 2004 жылғы 9 қарашадағы № 1017 қаулысы

Кадастровый номер земельного участка - 05-070-056-057

Землепользователь - "Республиканское казенное Восточно-Казахстанское предприятие водных путей", Восточно-Казахстанская область, город Усть-Каменогорск, улица Шлюзная, дом 1

Право постоянного землепользования на земельный участок

Площадь земельного участка - 0.6 га.

Целевое назначение земельного участка - для размещения и эксплуатации производственной базы

Ограничения в использовании и обременения земельного участка - ограничение хозяйственной деятельности в охранный зоне ЛЭП

Делимость земельного участка - неделимый

Основание выдачи акта - постановление Акимата Зыряновского района - города Зыряновска от 9 ноября 2004 года № 1017


Акт отпечатан ДТГП ВостонНПЦзем, г. Усть-Каменогорск 03.02.2005

№ 0047742

Жер учаскесінің ЖОСПАРЫ ПЛАН земельного участка

Учаскенің орналасқан жері - ШҚО, Зырян ауданы, Бұқтырма су қоймасының жағалауы Прибрежный кентінен өңтүстік қарай 0,4 км

Местоположение участка - ВКО, Зыряновский район, в 0,4 км южнее поселка Прибрежный, на побережье Бухтарминского водохранилища

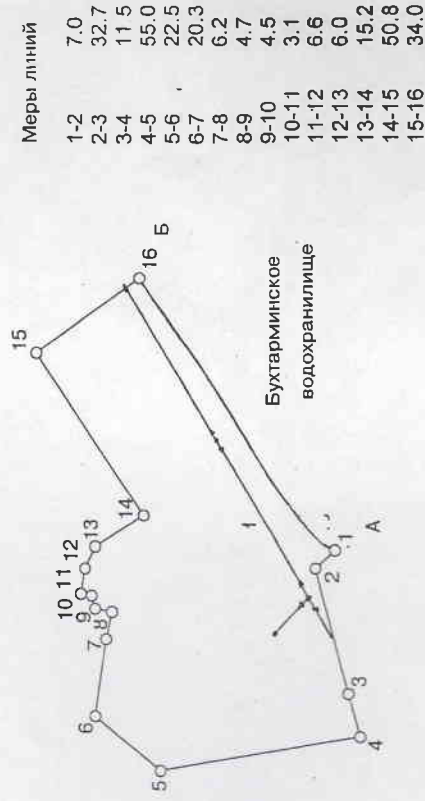

Шектесу тізімдерінің сипаты
А-дан Б-ға дейін - су қорының жері (Бұқтырма су қоймасы НУП-395 м)
Б-дан А-ға дейін - Первомай АҚ-ның кеме құрылысыкеме жөндеу заводының жері
Описание смежеств
от А до Б - земли водного фонда (Бухтарминское водохранилище НУП 395 м)
от Б до А - земли АО "Первомайский судостроительно-судоремонтный завод."

Масштаб 1: 2000

Жоспар шегіндегі бетен жер пайдаланушылар (меншік иелері)
Посторонние землепользователи(собственники) в границах плана

Жоспардағы № № на плане	Жоспар шегіндегі жер пайдаланушылардың (меншік иелерінің) атауы Наименование землепользователей (собственников) в границах плана	Алаңы, гектар Площадь, га
1	ЭБЖ	0.003
1	ЛЭП	0.003

Осы актіні беру туралы жазба жер учаскесіне меншіктік құқығын, жер пайдалану құқығын беретін актілер жазылатын Кітапта № 855 болып жазылды

Қосымша: жоқ

Запись о выдаче настоящего акта произведена в Книге записей актов на право собственности на земельный участок, право землепользования за № 853

Приложение: нет



Шығыс Қазақстан облысы Зырян ауданы - Зырян қаласының жер ресурстарын басқару жөніндегі комитеттің төрағасы
Председатель комитета по управлению земельными ресурсами
Зырянского района - г.Зырянска Восточно-Казахстанской области

А.Сурган. - Аты-жөні С.В. Охременко
(Қолы, подпись) Ф.И.О
" 4 " 04 2005 ж.

Жер учаскесіне құқығын тіркеу туралы белгі
Отметка о регистрации права на земельный участок



Қазақстан Республикасының
Жергілікті Атқарушы Органы
Зырян ауданы
Аудан әкімі
А.Сурган
05/06/2005 ж.
Қолы



ТҰРАҚТЫ ЖЕР ПАЙДАЛАҢУ
ҚҰҚЫҒЫН БЕРЕТІН

АКТ

НА ПРАВО ПОСТОЯННОГО
ЗЕМЛЕПОЛЬЗОВАНИЯ