

№ 0047741

Жер учаскесінің кадастрлық нөмірі - 05-070-059-075

Жер пайдаланушы - "Республикалық қазыналық шығыс-Қазақстан су жолы кәсіпорны", Шығыс Қазақстан облысы, Өскемен қаласы, Шлюз көшесі, 1 үй

Жер учаскесінің тұрақты жер пайдалану құқығы

Жер учаскесінің алаңы - 1.25 га.

Жер учаскесін мақсатты тағайындау - кемелер тұрағын құру үшін

Жер учаскесін пайдаланудағы шектеулер мен ауыртпалықтар - **ЭБЖ қорғау аймағында шаруашылық әрекеттерді шектеу**

Жер учаскесінің бөлінуі - бөлінбейді

Актінің берілу негізі - **Зырян ауданы - Зырян қаласы әкімдігінің 2005 жылғы 11 қаңтардағы № 1156 қаулысы**

Кадастровый номер земельного участка - 05-070-059-075

Землепользователь - "Республиканское казенное Восточно-Казахстанское предприятие водных путей", Восточно-Казахстанская область, город Усть-Каменогорск, улица Шлюзная, дом 1

Право постоянного землепользования на земельный участок

Площадь земельного участка - 1.25 га.

Целевое назначение земельного участка - для организации стоянки судов

Ограничения в использовании и обременения земельного участка - **ограничение хозяйственной деятельности в охранный зоне ЛЭП**

Делимость земельного участка - неделимый

Основание выдачи акта - постановление Акимата Зырянновского района - города Зырянновска от 11 января 2005 года № 1156


Акт отпечатан ДГП ВостокНПЦзем, г.Усть-Каменогорск 03.02.2005

№ 0047741

Жер учаскесінің ЖОСПАРЫ ПЛАН земельного участка

Учаскенің орналасқан жері - ШҚО, Зырян ауданы, Бұқтырма су қоймасының жағалауы Прибрежный кентінен өңтүстік қарай 0,8 км

Местоположение участка - ВКО, Зырянновский район, в 0,8 км южнее поселка Прибрежный, на побережье Бухтарминского водохранилища

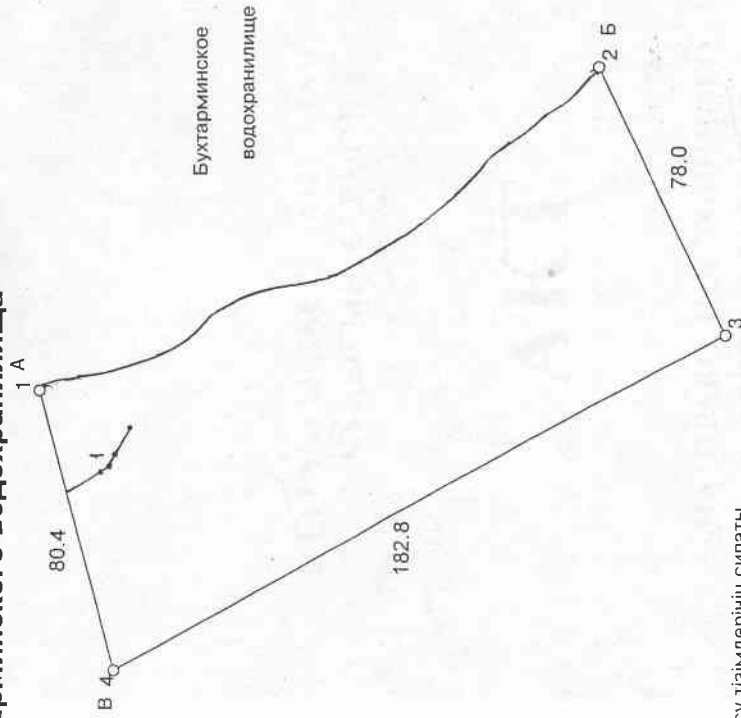

Шектесу тізімдерінің сипаты
А-дан Б-ға дейін - су қорының жері (Бұқтырма су қоймасы НУП-395 м)
Б-дан В-ға дейін - 05-070-059 есеп кварталының аумағы
В-дан А-ға дейін - Прибрежное кенттік округінің жері
Описание смежеств
от А до Б - земли водного фонда (Бухтарминское водохранилище НУП 395 м)
от Б до В - территория учетного квартала 05-070-059
от В до А - земли Прибрежного поселкового округа

Масштаб 1: 2000

3.5

