

№ 0113186

Жер учаскесінің кадастрлық нөмірі: 05-079-038-580

Жер учаскесіне тұрақты жер пайдалану құқығы

Жер учаскесінің алаңы: 0.479 га.

Жердің санаты: Елді мекендердің (қапалардың, кенттер мен ауылдық елді мекендердің) жері

Жер учаскесін нысаналы тағайындау: көл және өзен флотын жөндеу және тоқтату үшін

Жер учаскесін пайдаланудағы шектеулер мен ауыртпалықтар: Ертіс өзенінің СКӨ мен СКА шаруашылық әрекеттерін шектеу

Жер учаскесінің бөлінуі: бөлінеді

Мемлекетпен оның негізінде жер учаскесіне құқық берілген құжат: Ұлан ауданы Азовое селолық округі әкімінің 2008 жылғы 23 желтоқсандағы № 41 өкімі

Кадастровый номер земельного участка: 05-079-038-580

Право постоянного землепользования на земельный участок

Площадь земельного участка: 0.479 га.

Категория земель: Земли населенных пунктов (городов, поселков и сельских населенных пунктов)

Целевое назначение земельного участка: для ремонта и отстоя озерного и речного флота

Ограничения в использовании и обременения земельного участка: ограничение хозяйственной деятельности в ВП и ВЗ реки Иртыш

Делимость земельного участка: делимый

Документ, на основании которого предоставлено право на земельный участок государством: распоряжение Акима Азовского сельского района от 23 декабря 2008 года № 41

Исполнительный лист, выданный на основании которого предоставлено право на земельный участок государством: распоряжение Акима Азовского сельского района от 23 декабря 2008 года № 41

Первый заместитель директора
ВК ДГП ГосНИПзем


Д.Г. Сарманов

№ 0113186

Жер учаскесінің ЖОСПАРЫ ПЛАН земельного участка

Учаскелің орналасқан жері: Шығыс Қазақстан облысы, Ұлан ауданы, Азовое селосы

Местоположение участка: Восточно-Казахстанская область, Уланский район, село Азовое

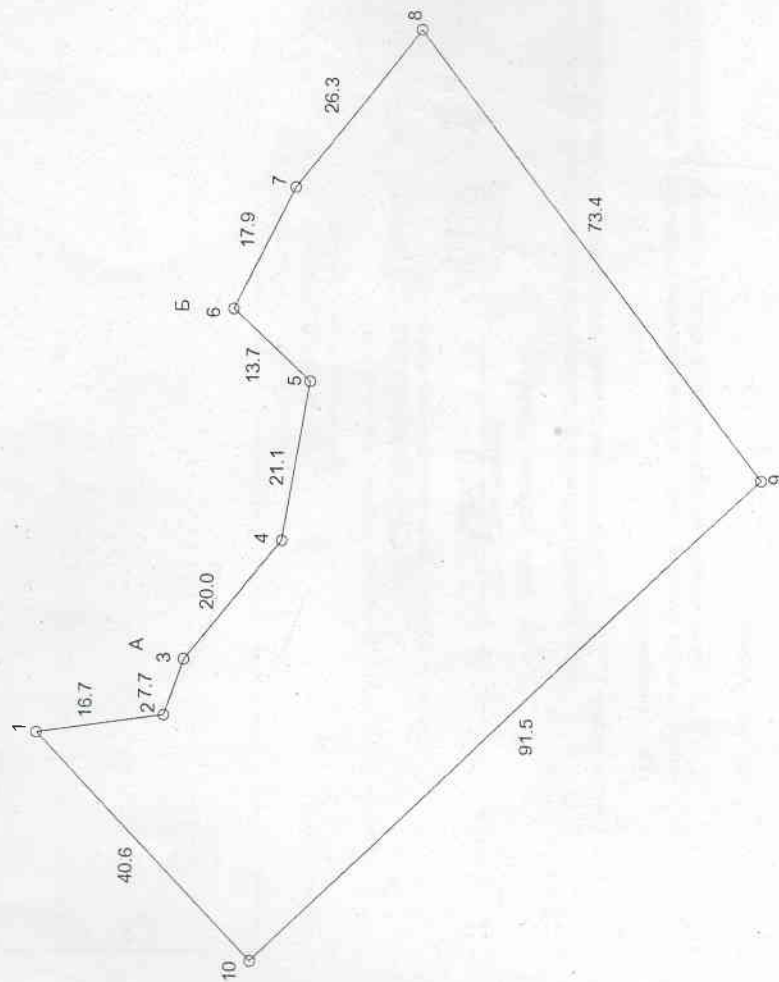

Шектесу учаскелерінің кадастрлық нөмірлері (жер санаттары)*:

А-дан Б-ға дейін - су қорының жері

Б-дан А-ға дейін - елді мекендердің жері

Кадастровые номера (категории земель) смежных участков*:

от А до Б - земли водного фонда

от Б до А - земли населенных пунктов

Масштаб 1: 1000

Жоспар шегіндегі бөтен жер пайдаланушылар (меншік иелері)
Посторонние землепользователи(собственники) в границах плана

Жоспардағы № № на плане	Жоспар шегіндегі жер пайдаланушылардың (меншік иелерінің) атауы Наименование землепользователей (собственников) в границах плана	Аланы, гектар Площадь, га

Осы актіні _____ жасады
МемжерҒӨО-ның Шығыс Қазақстан
еншілес мемлекеттік кәсіпорны
(жер кадастрын жүргізетін кәсіпорынның атауы)

Восточно-Казахстанским дочерним государственным
предприятием ГосНПЦзем
Настоящий акт изготавлен _____
(наименование предприятия, ведущего земельный кадастр)

М.О. _____ Г.ЖАДРИН
(Қолы, подпись) (аты-жөні, ф.и.о.)

<<30>> сентября 2009 год

Осы актіні беру туралы жазба жер учаскесіне меншіктік құқығын жер
пайдалану құқығын беретін актілер жазылатын кітапта № _____ болып жазылды

Қосымша: жоқ
Запись о выдаче настоящего акта произведена в книге записей актов на право
собственности на земельный участок, право землепользования за № _____

М.О. _____
М.П. _____
Қосымша: нет
Приложение: нет

Ұлан ауданының
жер қатынастары бөлімінің бастығы
Начальник отдела земельных отношений
Уланского района
Аты-жөні М.ТОКЕЖАНОВ
Ф.И.О. _____
(Қолы, подпись) _____ 2009 ж.

*Шектесулерді сипаттау жөніндегі ақпарат жер учаскесіне сәйкестендіру құжатын дайындаған
сәтте күшінде
*Описание смежеств действительно на момент изготовления идентификационного документа
на земельный участок



ТҰРАҚТЫ ЖЕР ПАЙДАЛАҢУ
ҚҰҚЫҒЫН БЕРЕТІН

АКТ

НА ПРАВО ПОСТОЯННОГО
ЗЕМЛЕПОЛЬЗОВАНИЯ