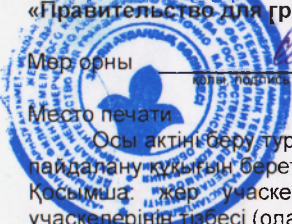


**Жоспар шегіндегі бөтен жер учаскелері
Посторонние земельные участки в границах плана**

Жоспар дағы № на плане	Жоспар шегіндегі бөтен жер учаскелерінің кадастрлық немірлері Кадастровые номера посторонних земельных участков в границах плана	Алаңы, гектар Площадь, гектар
	ЖОҚ НЕТ	

Осы акт «Азаматтарға арналған үкімет» мемлекеттік корпорациясы» коммерциялық емес акционерлік қоғамының Шығыс Қазақстан облысы бойынша филиалы - Жер кадастры және жылжымайтын мүлікті техникалық тексеру департаментінің Зырян аудандық бөлімшесімен жасалды

Настоящий акт изготовлен Зыряновским районным отделением департамента земельного кадастра и технического обследования недвижимости - филиал некоммерческого акционерного общества «Государственная корпорация «Правительство для граждан»» по Восточно-Казахстанской области

Мөр орны  И.о. руководителя Л.А.Смирнова

Место печати 20 12 ж/г 11 апреля

Осы актің беру туралы жазба жер учаскесіне меншіктік құқығын, жер пайдалану құқығын беретін актілер жазылатын Кітапта № 1538 болып жазылды
Қосымша: жер учаскесінің шекарасындағы ерекше режиммен пайдаланылатын жер учаскелерінің тізбесі (олар болған жағдайда) жоқ

Запись о выдаче настоящего акта произведена в Книге записей актов на право собственности на земельный участок, право землепользования за № 1538

Приложение: перечень земельных участков с особым режимом использования в границах земельного участка (в случае их наличия) нет

Ескерту:

*Шектесулерді сипаттау жөніндегі ақпарат жер учаскесіне сәйкестендіру құжатын дайындаған сәтте күшінде

Примечание:

*Описание смежеств действительно на момент изготовления идентификационного документа на земельный участок



**ТҰРАҚТЫ ЖЕР ПАЙДАЛАНУ
ҚҰҚЫҒЫН БЕРЕТІН**

АКТ

**НА ПРАВО ПОСТОЯННОГО
ЗЕМЛЕПОЛЬЗОВАНИЯ**

№ 0272789

Жер учаскесінің кадастрлық нөмірі: **05-082-011-029**

Жер учаскесіне тұрақты жер пайдалану құқығы

Жер учаскесінің алаңы: **10.6 га**

Жердің санаты: **Елді мекендердің (қалалар, кенттер және ауылдық елді мекендер) жерлері**

Жер учаскесін нысаналы тағайындау: **аудандық қазандықтың күл алтын үйіндісінің ғимараттарды және құрылыстарды орналастыру үшін**

Жер учаскесін пайдаланудағы шектеулер мен ауыртпалықтар: **жоқ**

Жер учаскесінің бөлінуі: **бөлінбейді**

Кадастровый номер земельного участка: **05-082-011-029**

Право постоянного землепользования на земельный участок

Площадь земельного участка: **10.6 га**

Категория земель: **Земли населенных пунктов (городов, поселков и сельских населенных пунктов)**

Целевое назначение земельного участка: **для размещения зданий и сооружений золотоотвала районной котельной**

Ограничения в использовании и обременения земельного участка: **нет**

Делимость земельного участка: **неделимый**


№ 0272789

Жер учаскесінің ЖОСПАРЫ ПЛАН земельного участка

Учаскенің мекенжайы, мекенжайының тіркеу коды (ол бар болған кезде):

Шығыс Қазақстан облысы, Зырян ауданы, Зырян қаласының солтүстік бөлігі

Адрес, регистрационный код адреса (при его наличии) участка: **Восточно-Казахстанская область, Зыряновский район, город Зыряновск, северная часть**

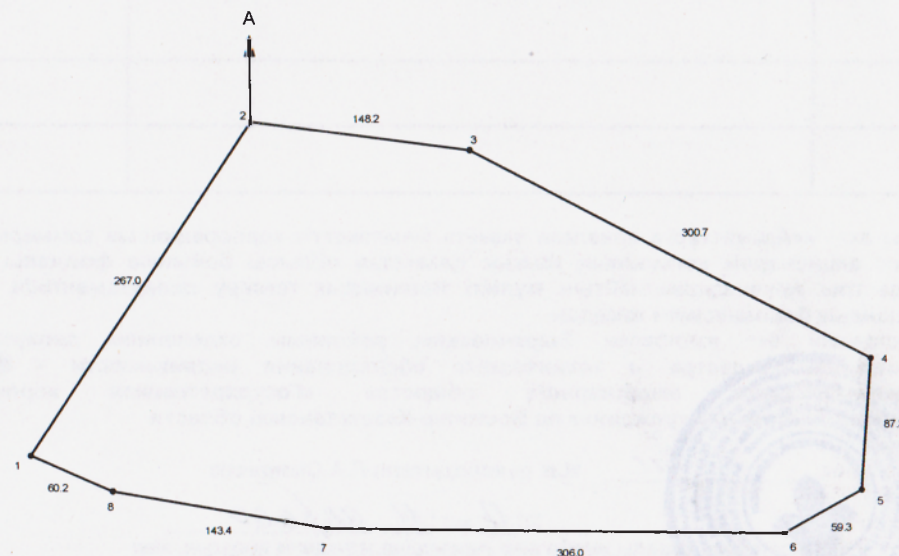

Шектесу учаскелерінің кадастрлық нөмірлері (жер санаттары)*:
А-дан А-ға дейін: Елді мекендердің жерлері

Кадастровые номера (категории земель) смежных участков*:
От А до А: Земли населенных пунктов

МАСШТАБ 1: 5000