

РЕСПУБЛИКА КАЗАХСТАН

РАЗДЕЛ 10

Учет земельных участков

Государственная
земельно-кадастровая книга

Таблица 1. Информация об участке

Кадастровый № земельного участка 19-300-072-015	Предыдущий кадастровый № 19-300-072-067, 19-300-072-011	№ кадастрового (технического) дела	Номенклатура карты
--	--	------------------------------------	--------------------

Область	Южно-Казахстанская обл.	Адресные данные
Район	Тюлькубасский р-н. Балыктинский с/о	
Населенный пункт		
Улица (микр-н)	072 кварт.	
№ дома (зем. уч.)	уч. 015	

Таблица 2. Идентификационные характеристики участка

Площадь, кв.м.	60355	Делимость	Целевое назначение
Категория земель		делимый	для дробильного сортировочного комплекса
Форма собственности	частная собственность		
Основание для записи	Постановление акимата Тюлькубасского района № 396 от 29.06.2011	Фамилия и подпись	Медетбекова Н
Дата внесения записи	01.08.2011		

Таблица 3. Состав земель участка в (га)

Год	Всего	Пашни	Многолетние насаждения	Залежи	Сенокосы	Пастбища	Итого сельскохозяйственный
2011	6.0355						

Таблица 4. Собственники (землепользователи) участка

Ф.И.О. Дата и год рождения физ. лица	Наименование, регистр. № юрид. лица	Гражданство физического (юридического) лица	Вид права, форма общей собственности (землепользователи)	Дата внесения записи
Право устанавливающий документ	Постановление акимата Тюлькубасского района № 396 от 29.06.2011	Республика Казахстан	частная собственность	01.08.2011
Ф.И.О. подпись лица внесшего запись	Медетбекова Н	Основание аннулировать запись, ФИО подпись лица аннулировать запись		
№ № право подтверждающего документа, плана. Дата выдачи	Акт на право частной собственности № 300072015 от 01.08.2011			

Таблица 5. Обременения (ограничения) на участок

Наименование обременения (ограничения)	Основание обременения (ограничения)	Срок действия	Дата внесения записи	Фамилия, подпись лица, внесшего запись
потеря земель сельскохозяйственного назначения	Постановление акимата Тюлькубасского района № 396 от 29.06.2011		01.08.2011	Медетбекова Н

Таблица 6. Оценочная стоимость участка

Ставка платы за 1 кв.м. или га в тенге	Поправочный коэффициент	Цена за 1 кв.м. или га в тенге	Площадь участка в кв.м. или га	Оценочная стоимость всего участка, в тенге	Дата оценки	Дата внесения записи	Фамилия, подпись лица, внесшего запись
			60355(кв.м)	11129431		01.08.2011	Медетбекова Н

Запись о продолжении (закрытии) листа

Основание для продолжения (закрытия):	Дата	Фамилия и подпись
Постановление акимата Тюлькубасского района № 396 от 29.06.2011 (возникновение)	01.08.2011	Медетбекова Н

Жер учаскесінің кадастрлық нөмірі: 19-300-072-015

Жер учаскесіне жеке меншік құқығы

Жер учаскесінің алаңы: 6.0355 га

Жердің санаты: Ауыл шаруашылық мақсатындағы жерлер

Жер учаскесін нысаналы тағайындау: кешенді тас уату

қондырғыларын орнату үшін

Жер учаскесін пайдаланудағы шектеулер мен ауыртыпалықтар:

ауыл шаруашылық аймақтарына келтірілген зағалатолжус

Жер учаскесінің бөлінуі: бөлінбеді

Кадастровый номер земельного участка: 19-300-072-015

Право частной собственности на земельный участок

Площадь земельного участка: 6.0355 га

Категория земель: Земли сельскохозяйственного назначения

Целевое назначение земельного участка: для дробильного

сортировочного комплекса

Ограничения в использовании и обременения земельного участка:

погреб земель, сельскохозяйственного

назначение земельного участка: деловой


Жер учаскесінің ЖОСПАРЫ

ПЛАН земельного участка

Учаскенің орналасқан жері: Оңтүстік Қазақстан обл. Түлкібас ауд.,
Балықты а/о, 072 кварт., 015 уч.

Местоположение участка: Южно-Казахстанская обл.

Тюлькубасский р-н, Балыктинский с/о, 072 кварт., уч. 015

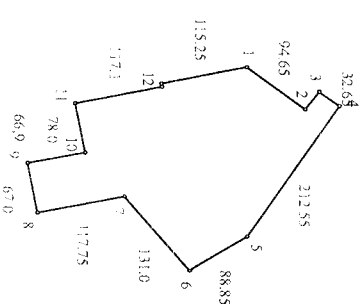

Шектеу учаскесінің кадастрлық нөмірлері (жер санаттары)
1-1) Ауыл шаруашылығы мақсатындағы жерлер

Кадастровые номера (категории земель) смежных участков
1-1) Земли сельскохозяйственного назначения

МАСШТАБ 1 : 10000

**Жоспар шегіндегі бөтен жер учаскелері
Посторонние земельные участки в границах плана**

Жоспар дағы № на плане	Жоспар шегіндегі бөтен жер учаскелерінің кадастрлық нөмірлері Кадастровый номера посторонних земельных участков в границах плана	Аяны, га Площадь, га
	ЖОК ИСТ	

Осы актіні Түлкібас аудандық жер-кадастр филиалында жасады
Настоящий акт изготовлен в Түлкібасский районным земельно-кадастровым филиалом

М.О. Ш. Дүйсебаев

КОЛЫ, ПОДПИСИ


М.П. 2011 ж. 03. 08

Осы актіні беру туралы жазба жер учаскесіне меншіктік құқығын, жер
пайдалану құқығын беретін актілер жазылатын Кітапта № 28976 болып
жазылды

Қосымша: жоқ

Запись о выдаче настоящего акта произведена в Книге записей актов
на право собственности на земельный участок, право землепользования
за № 28976

Грибоедов: не

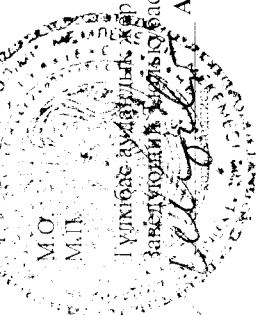

Түлкібас аудандық жер-кадастр бөлімінің меңгерушісі
Жер қатынастары бөлімінің меңгерушісі
А. Жабағы 2011 ж. 03. 08

Г.

Шектесулерді сипаттау жөніндегі актілер жер учаскесіне сәйкестендіру
құжатын дайындаған сәтте күшінде
Описание смежеств действительно на момент ия отовления
идентификационного документа на земельный участок


Проект

ТОО «Кас бетон»

с/о Балыкты

расположенного на территории Тюлькубасского района
Южно-Казахстанской области Республики Казахстан

Масштаб 1:5000

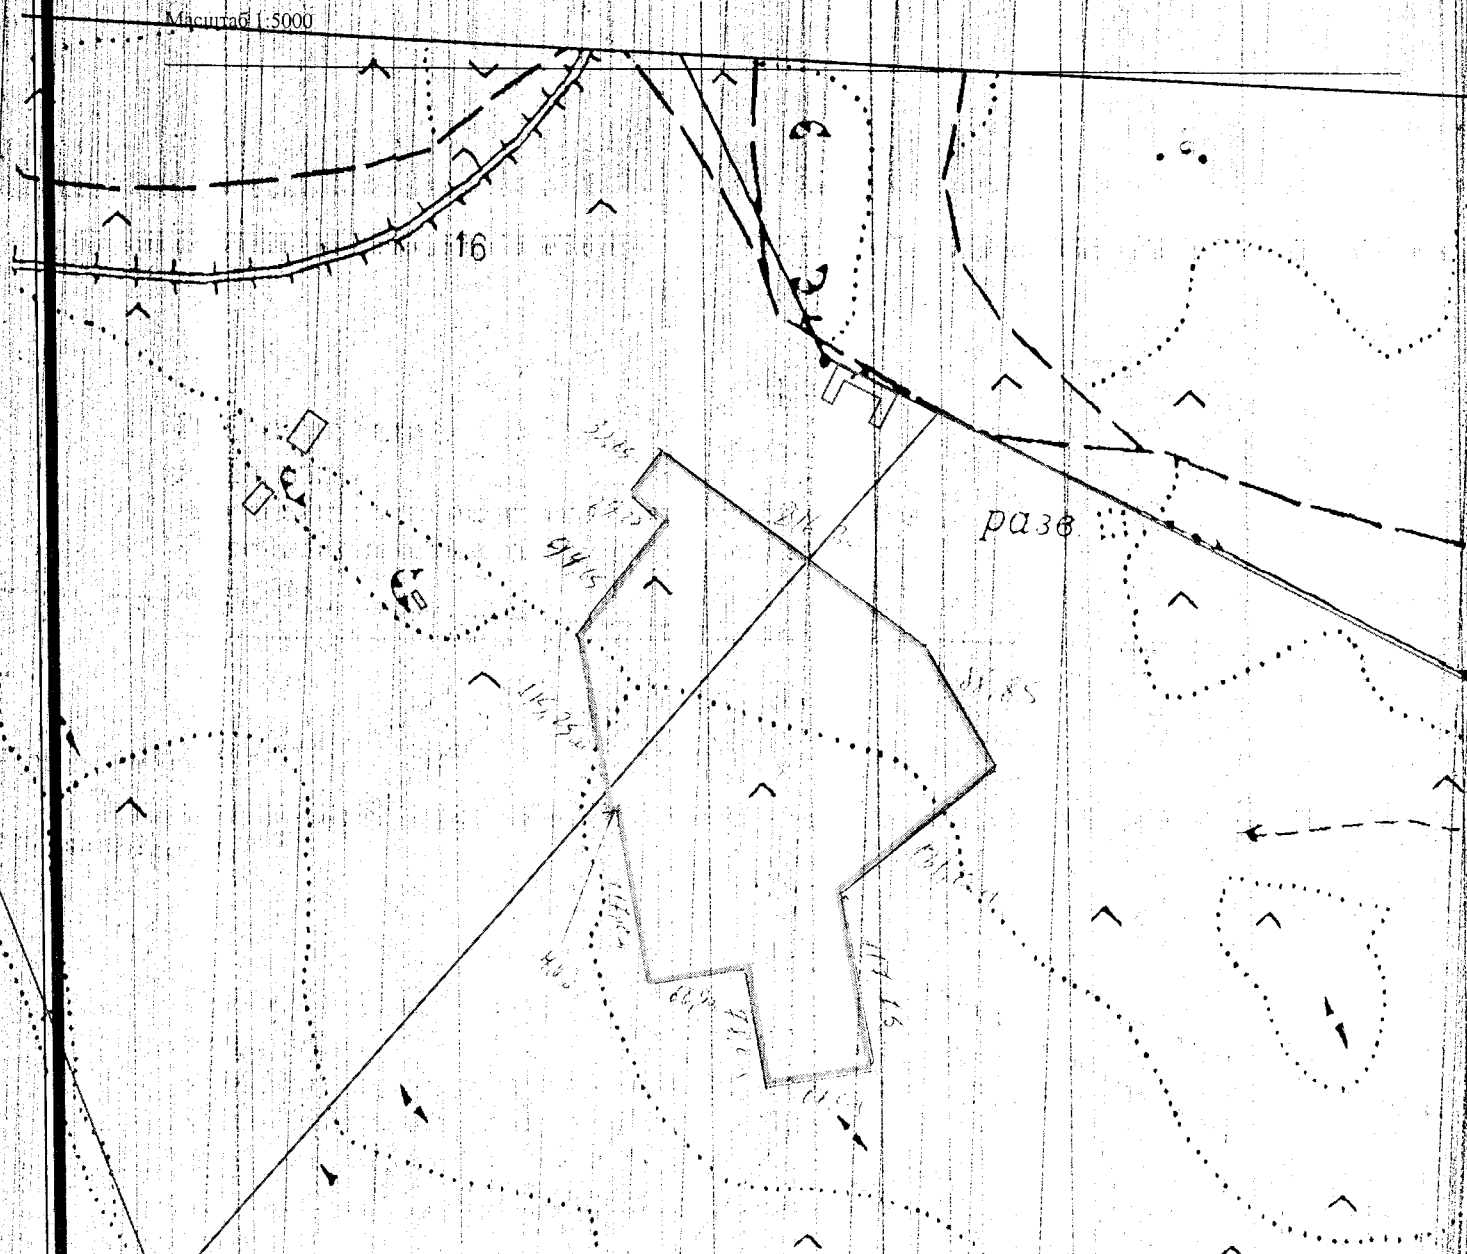

Условные знаки и обозначения	Описание смежеств:
Граница хоз-в, меры линий	
пашня	
сенокосы	
Пастбища улучшенные	
Пастбища	
Ручьи	
прочие	