

Город : 003 Талдыкорган
Объект : 0002 ТОО "Кайнар - АКБ" 2026 Вар.№ 1
ПК ЭРА v3.0, Модель: МРК-2014
__ПЛ 2902+2904+2908+2922+2930+2936+2975

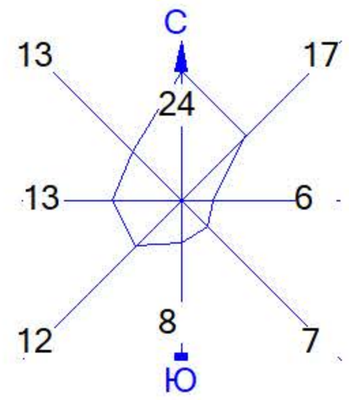

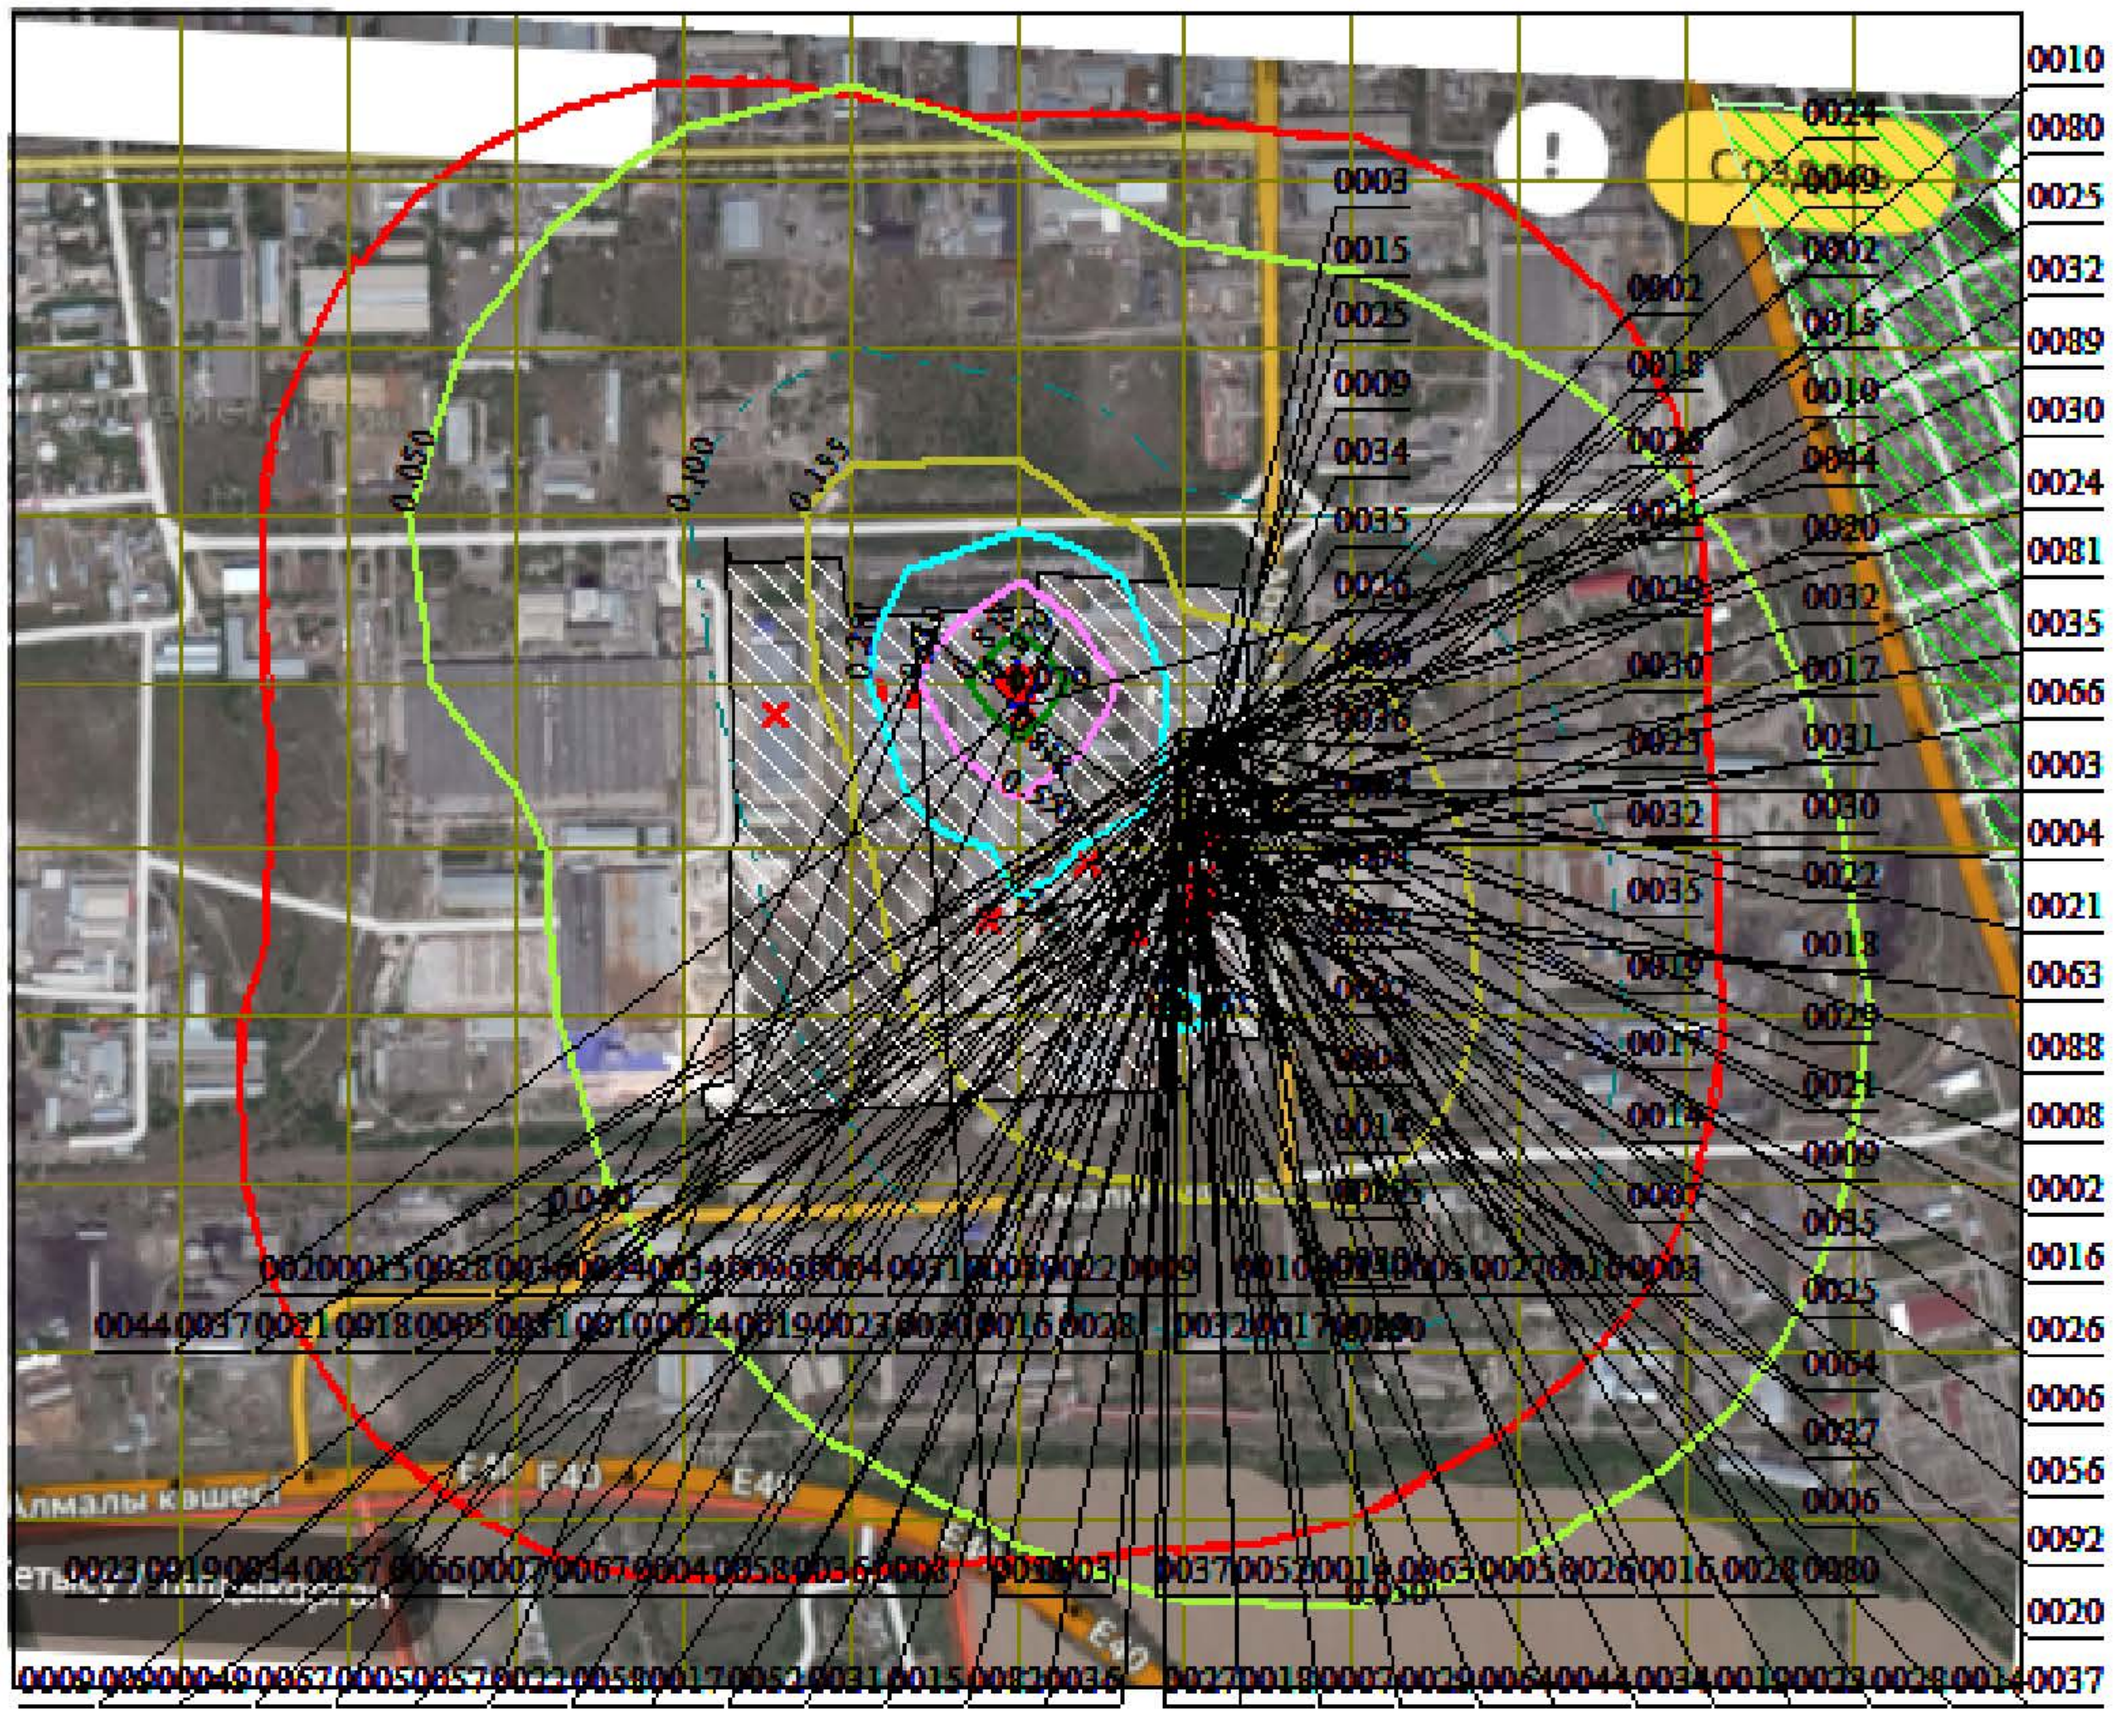


Условные обозначения:
- Жилые зоны, группа N 01
- Территория предприятия
- Санитарно-защитные зоны, группа N 01
- Санитарно-защитные зоны, группа N 02
- Концентрация в точке
- Расч. прямоугольник N 01
- Сетка для РП N 01


Изолинии в долях ПДК
- 0.050 ПДК
- 0.100 ПДК
- 0.155 ПДК
- 0.281 ПДК
- 0.550 ПДК
- 0.818 ПДК
- 0.979 ПДК
- 1.0 ПДК

0 133 399м.
Масштаб 1:13300

Макс концентрация 1.086055 ПДК достигается в точке x= 300 y= 139
При опасном направлении 6° и опасной скорости ветра 3 м/с
Расчетный прямоугольник № 1, ширина 2172 м, высота 1810 м,
шаг расчетной сетки 181 м, количество расчетных точек 13*11
Расчёт на существующее положение.

Город : 003 Талдыкорган
Объект : 0002 ТОО "Кайнар - АКБ" 2026 Вар.№ 1
ПК ЭРА v3.0, Модель: МРК-2014
0123 Железо (II, III) оксиды (в пересчете на железо) (диЖелезо триоксид, Железа оксид) (274)

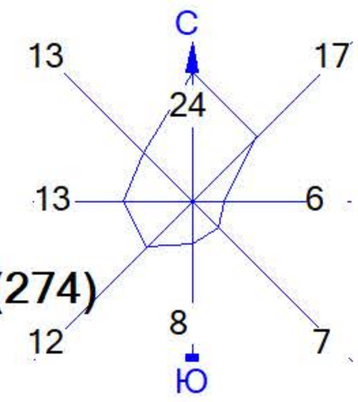

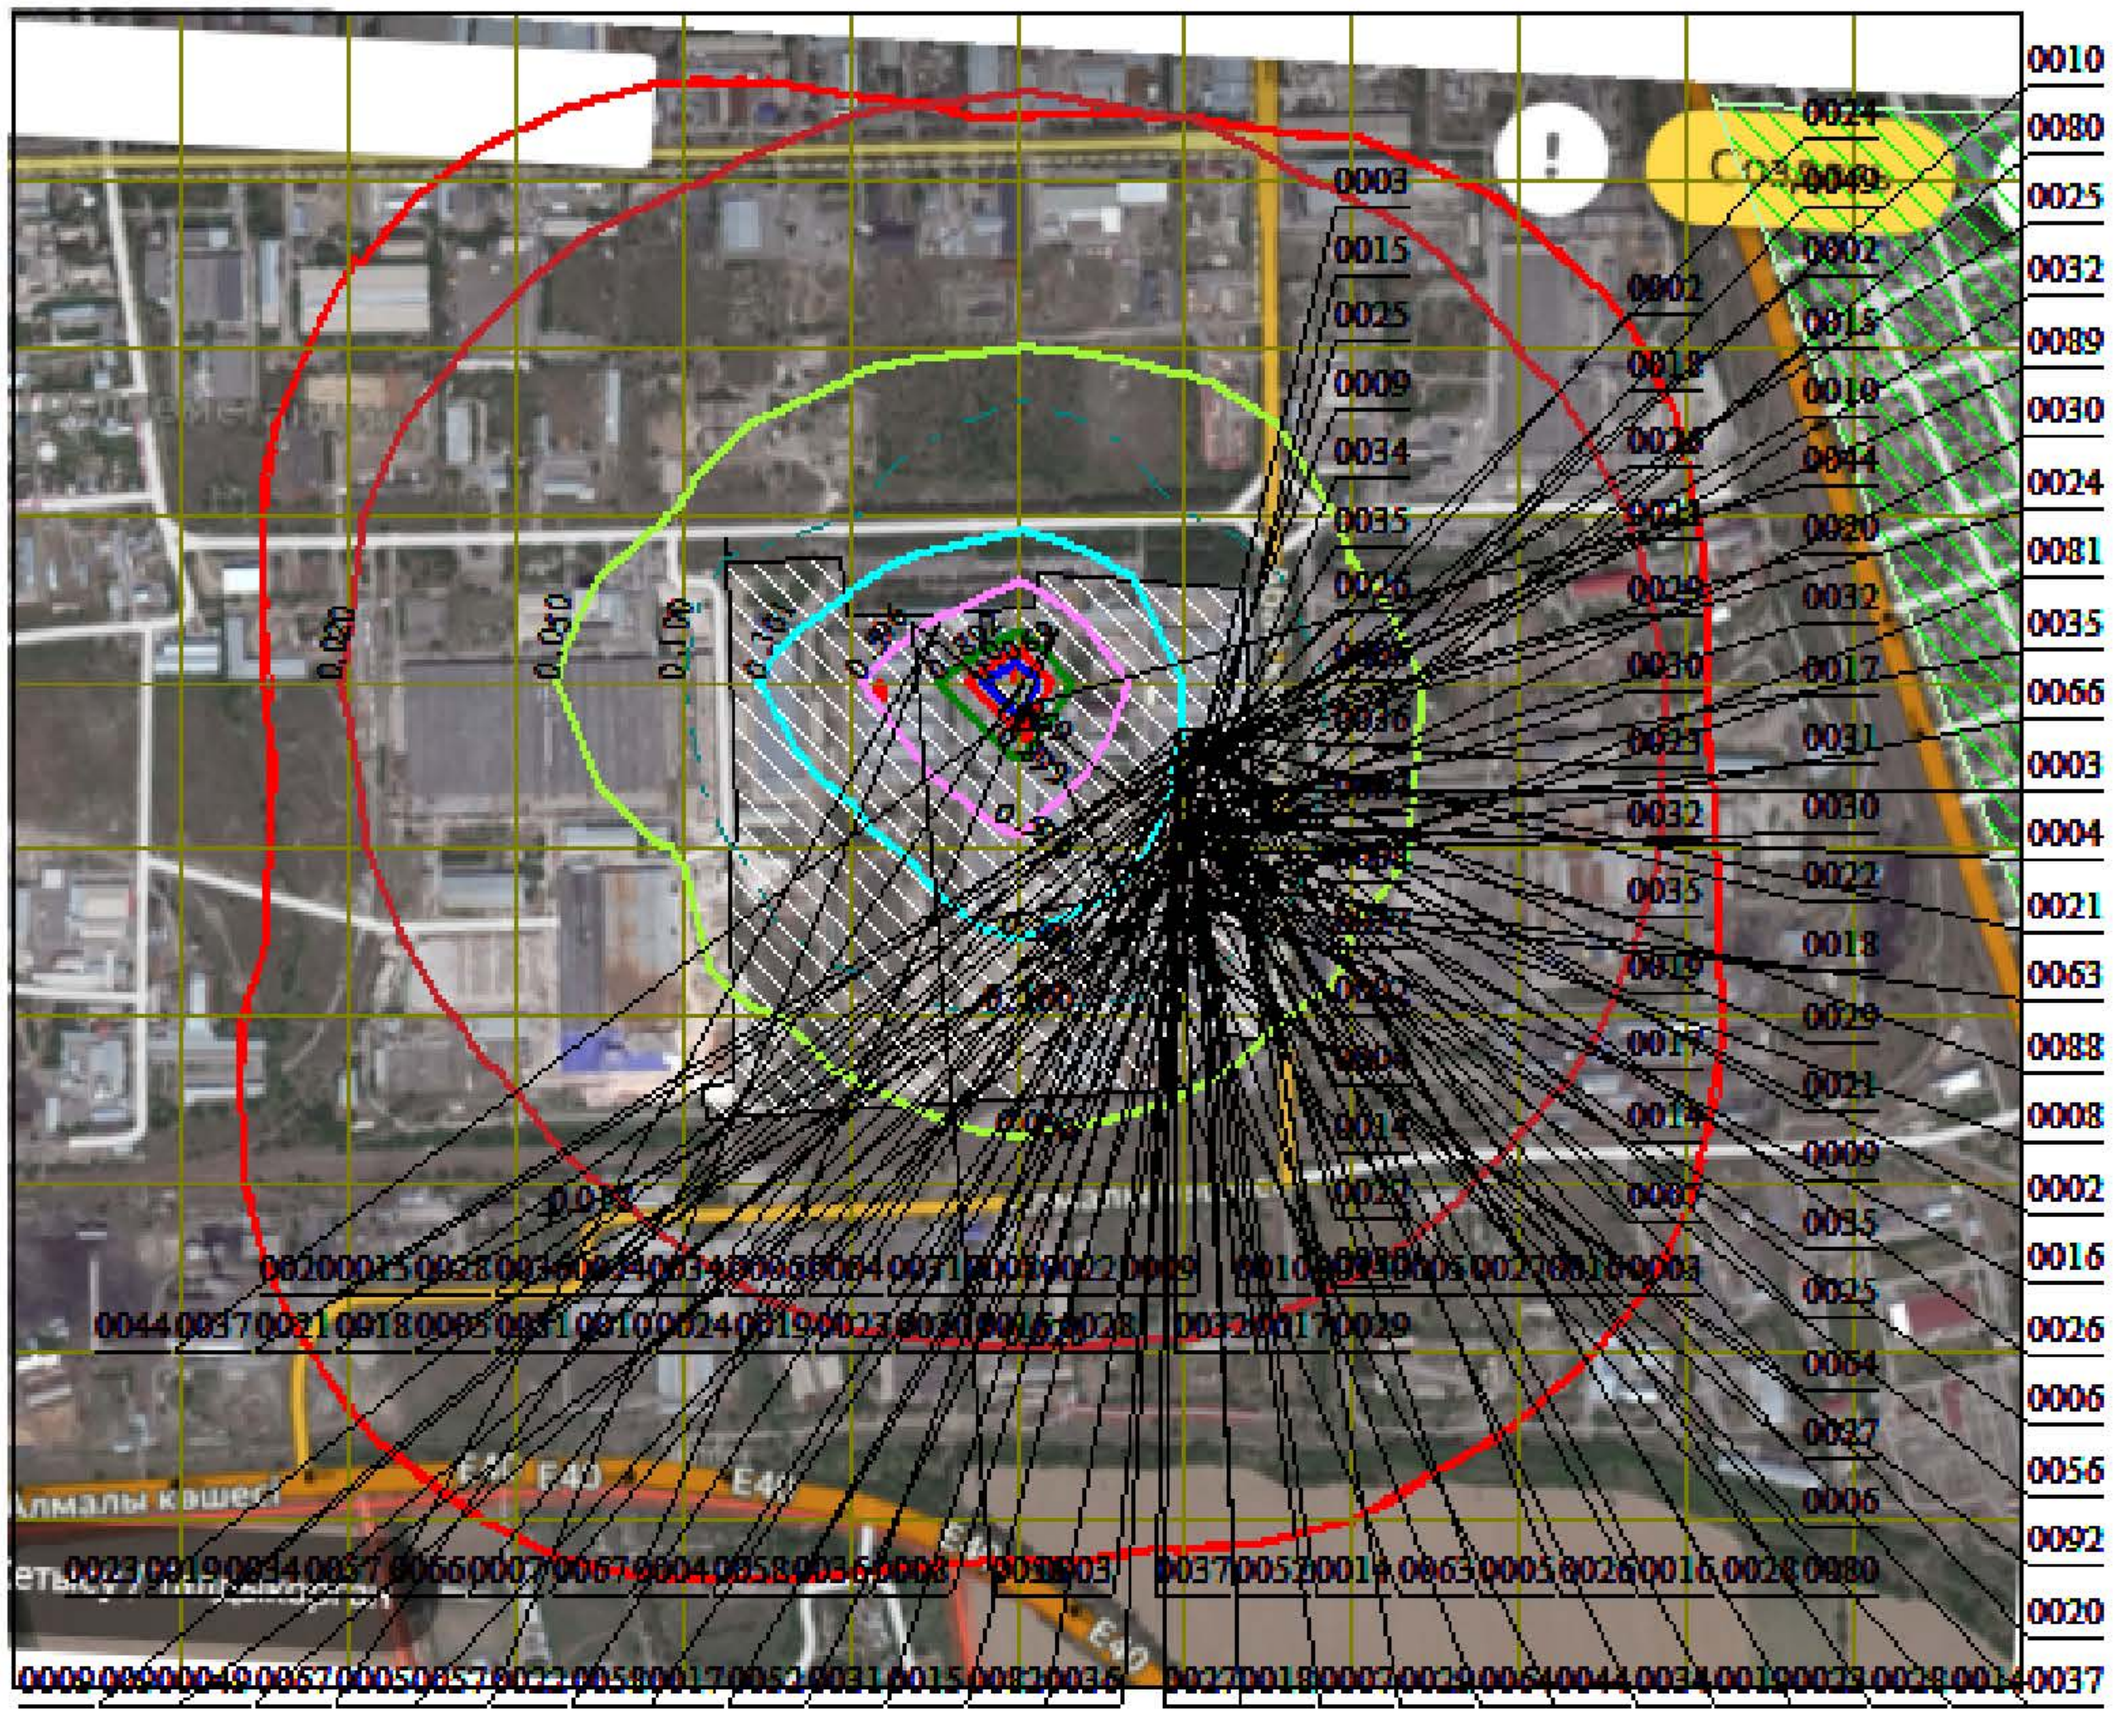


Условные обозначения:
- Жилые зоны, группа N 01
- Территория предприятия
- Санитарно-защитные зоны, группа N 01
- Санитарно-защитные зоны, группа N 02
- Концентрация в точке
- Расч. прямоугольник N 01
- Сетка для РП N 01


Изолинии в долях ПДК
- 0.020 ПДК
- 0.050 ПДК
- 0.100 ПДК
- 0.301 ПДК
- 0.596 ПДК
- 0.892 ПДК
- 1.0 ПДК
- 1.069 ПДК

0 133 399м.
Масштаб 1:13300

Макс концентрация 1.1868818 ПДК достигается в точке x= 300 y= 139
При опасном направлении 171° и опасной скорости ветра 3 м/с
Расчетный прямоугольник № 1, ширина 2172 м, высота 1810 м,
шаг расчетной сетки 181 м, количество расчетных точек 13*11
Расчёт на существующее положение.

Город : 003 Талдыкорган
Объект : 0002 ТОО "Кайнар - АКБ" 2026 Вар.№ 1
ПК ЭРА v3.0, Модель: МРК-2014
0143 Марганец и его соединения (в пересчете на марганца (IV) оксид) (327)

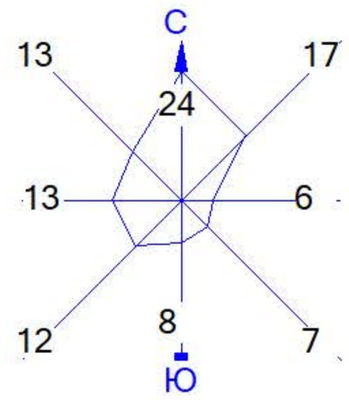

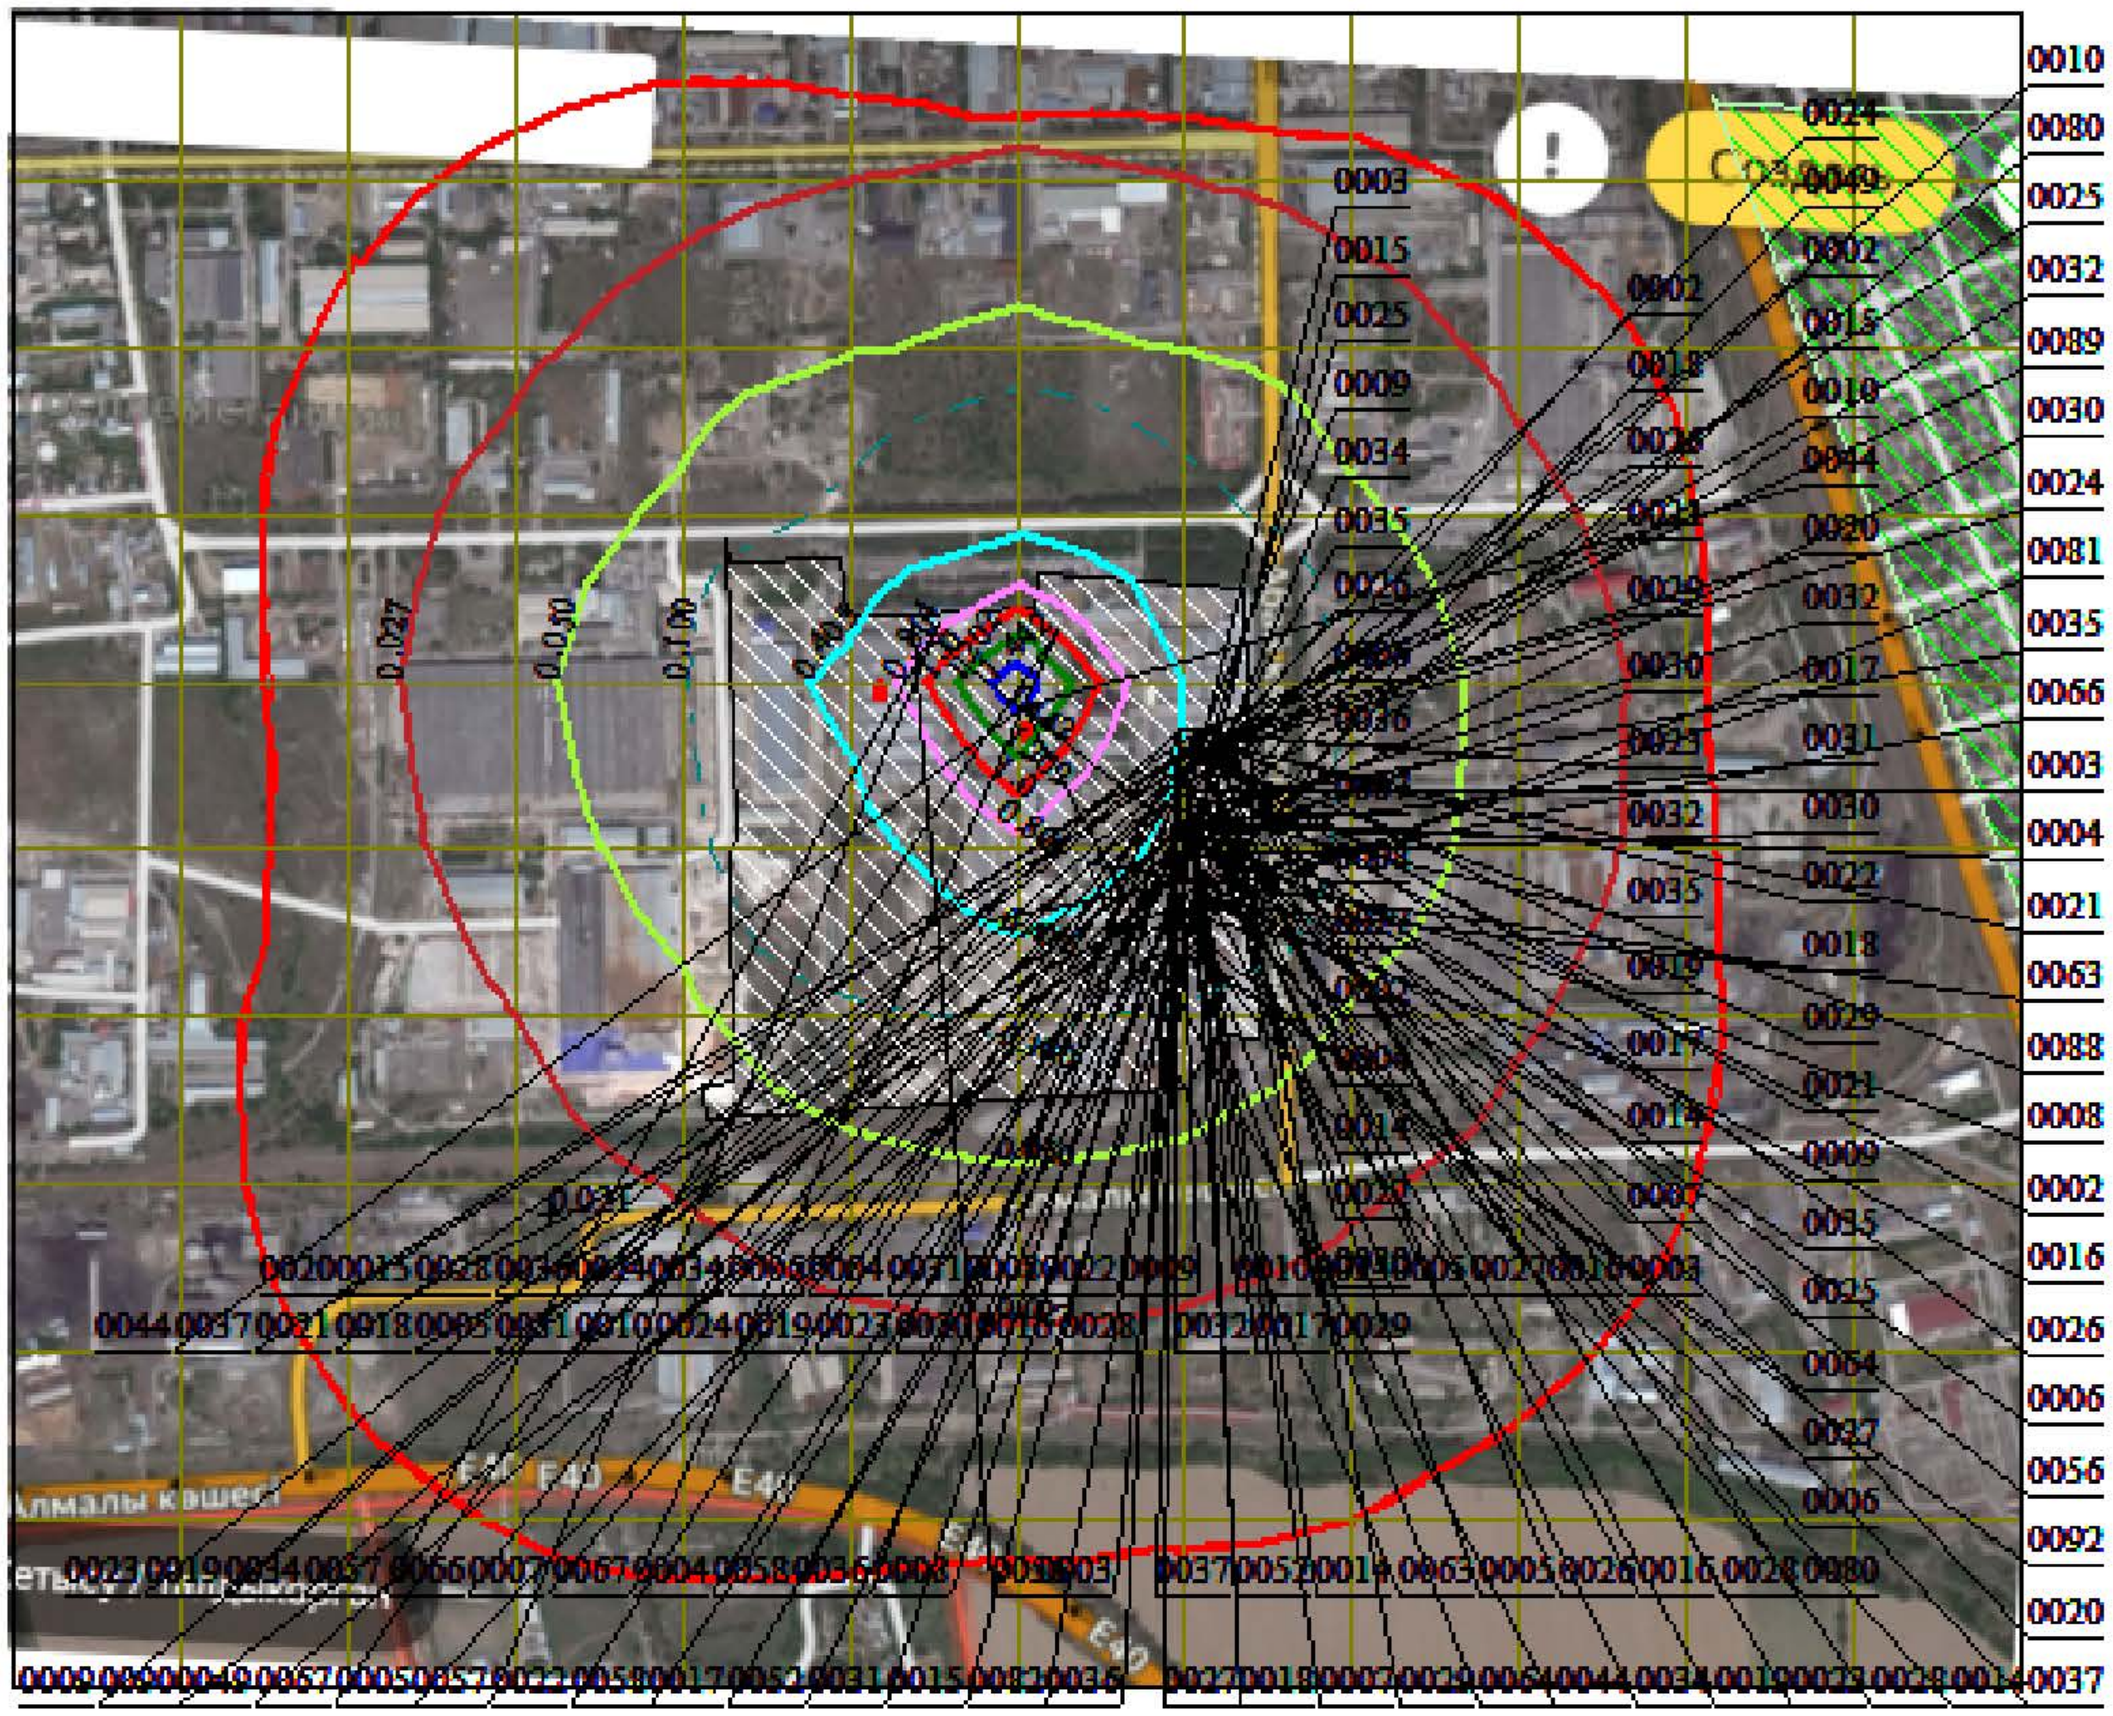


Условные обозначения:
- Жилые зоны, группа N 01
- Территория предприятия
- Санитарно-защитные зоны, группа N 01
- Санитарно-защитные зоны, группа N 02
- Концентрация в точке
- Расч. прямоугольник N 01
- Сетка для РП N 01


Изолинии в долях ПДК
- 0.027 ПДК
- 0.050 ПДК
- 0.100 ПДК
- 0.405 ПДК
- 0.804 ПДК
- 1.0 ПДК
- 1.202 ПДК
- 1.442 ПДК

0 133 399м.
Масштаб 1:13300

Макс концентрация 1.6010568 ПДК достигается в точке x= 300 y= 139
При опасном направлении 171° и опасной скорости ветра 3 м/с
Расчетный прямоугольник № 1, ширина 2172 м, высота 1810 м,
шаг расчетной сетки 181 м, количество расчетных точек 13*11
Расчёт на существующее положение.

Город : 003 Талдыкорган
Объект : 0002 ТОО "Кайнар - АКБ" 2026 Вар.№ 1
ПК ЭРА v3.0, Модель: МРК-2014
0150 Натрий гидроксид (Натр едкий, Сода каустическая) (876*)

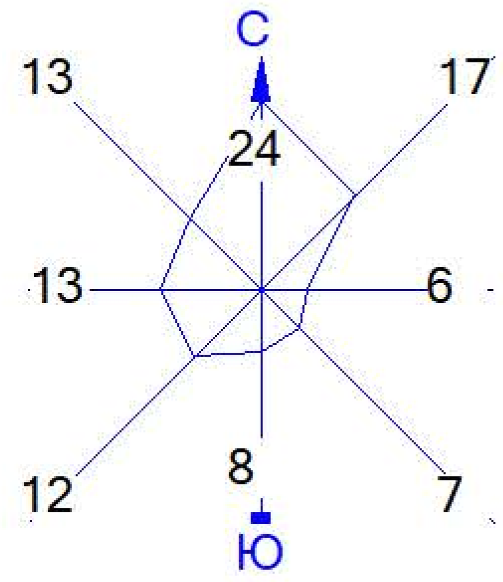

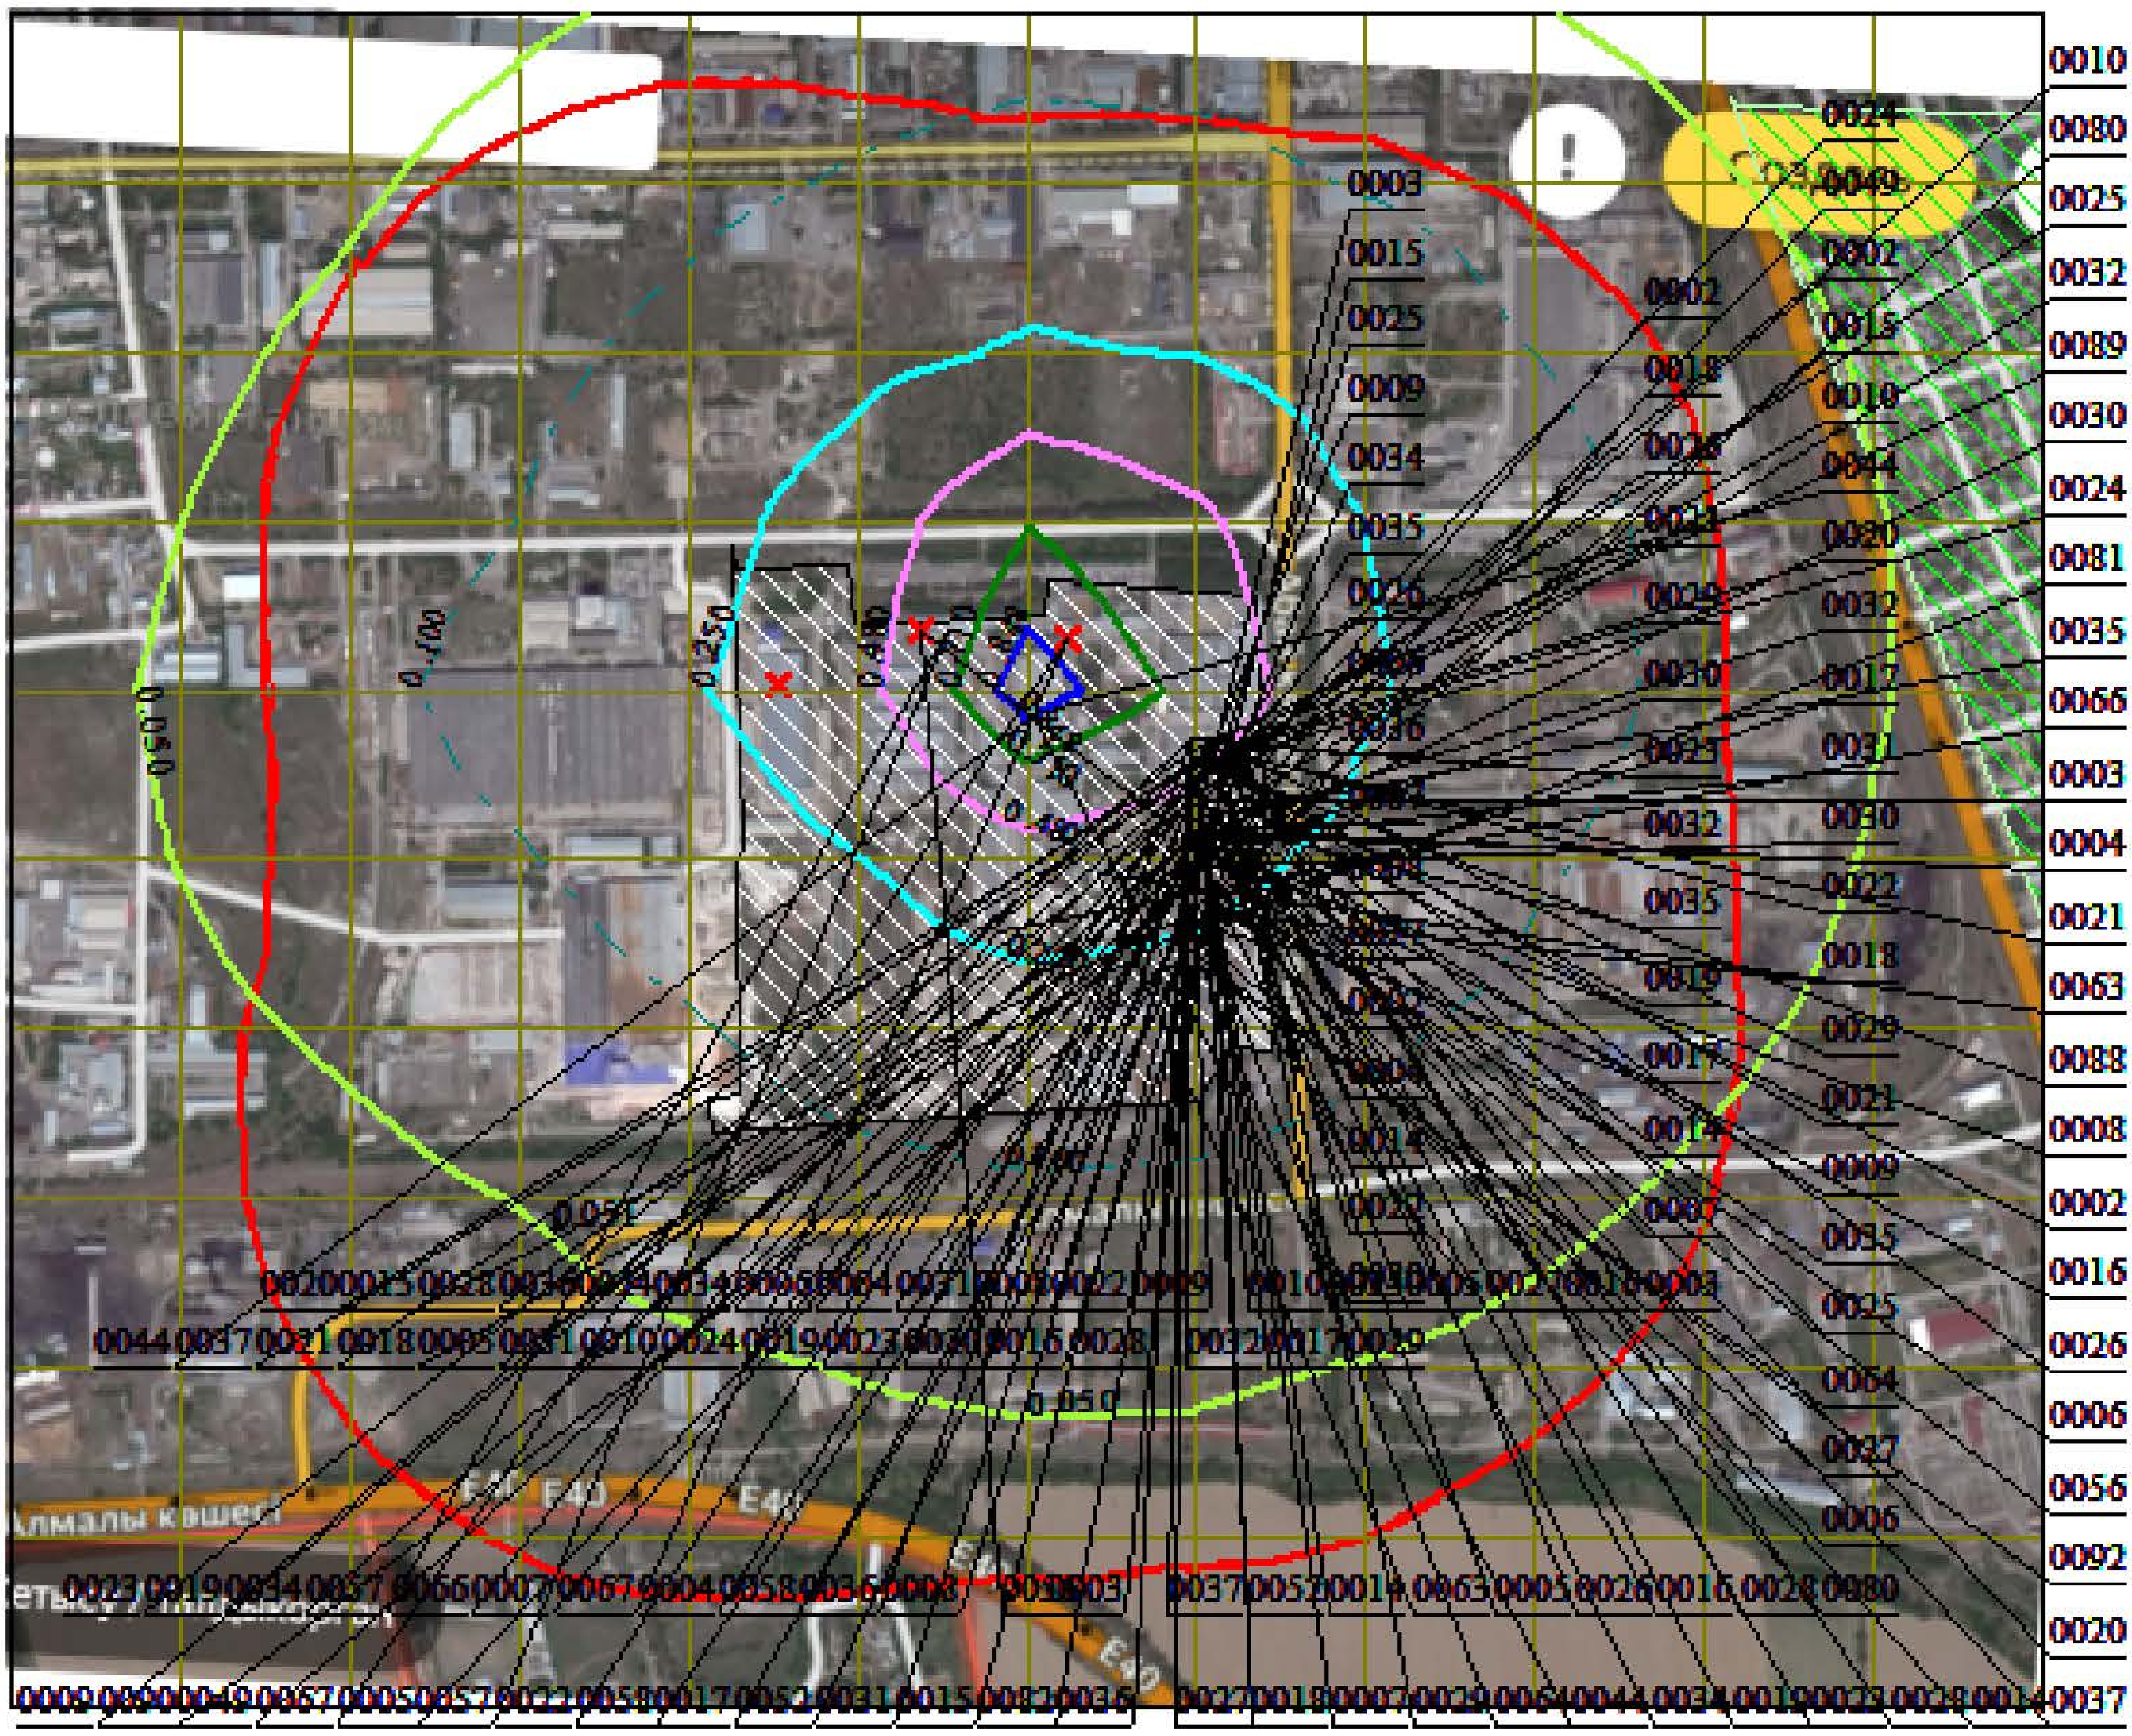


Условные обозначения:
- Жилые зоны, группа N 01
- Территория предприятия
- Санитарно-защитные зоны, группа N 01
- Санитарно-защитные зоны, группа N 02
- Концентрация в точке
- Расч. прямоугольник N 01
- Сетка для РП N 01


Изолинии в долях ПДК
- 0.050 ПДК
- 0.100 ПДК
- 0.250 ПДК
- 0.480 ПДК
- 0.710 ПДК
- 0.848 ПДК

0 133 399м.
Масштаб 1:13300

Макс концентрация 0.9403152 ПДК достигается в точке x= 300 y= 139
При опасном направлении 39° и опасной скорости ветра 3 м/с
Расчетный прямоугольник № 1, ширина 2172 м, высота 1810 м,
шаг расчетной сетки 181 м, количество расчетных точек 13*11
Расчёт на существующее положение.

Город : 003 Талдыкорган
Объект : 0002 ТОО "Кайнар - АКБ" 2026 Вар.№ 1
ПК ЭРА v3.0, Модель: МРК-2014
0184 Свинец и его неорганические соединения /в пересчете на свинец/ (513)

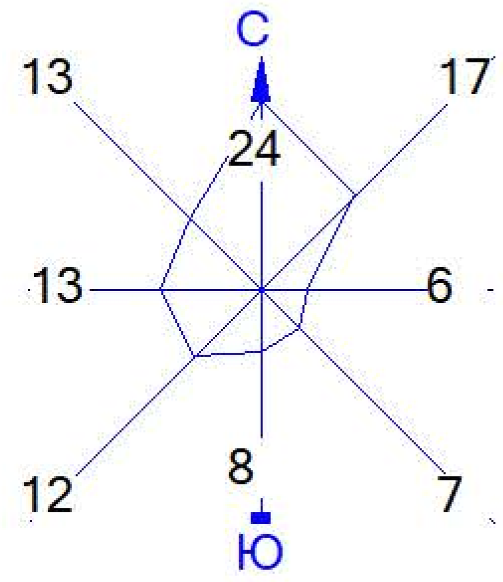

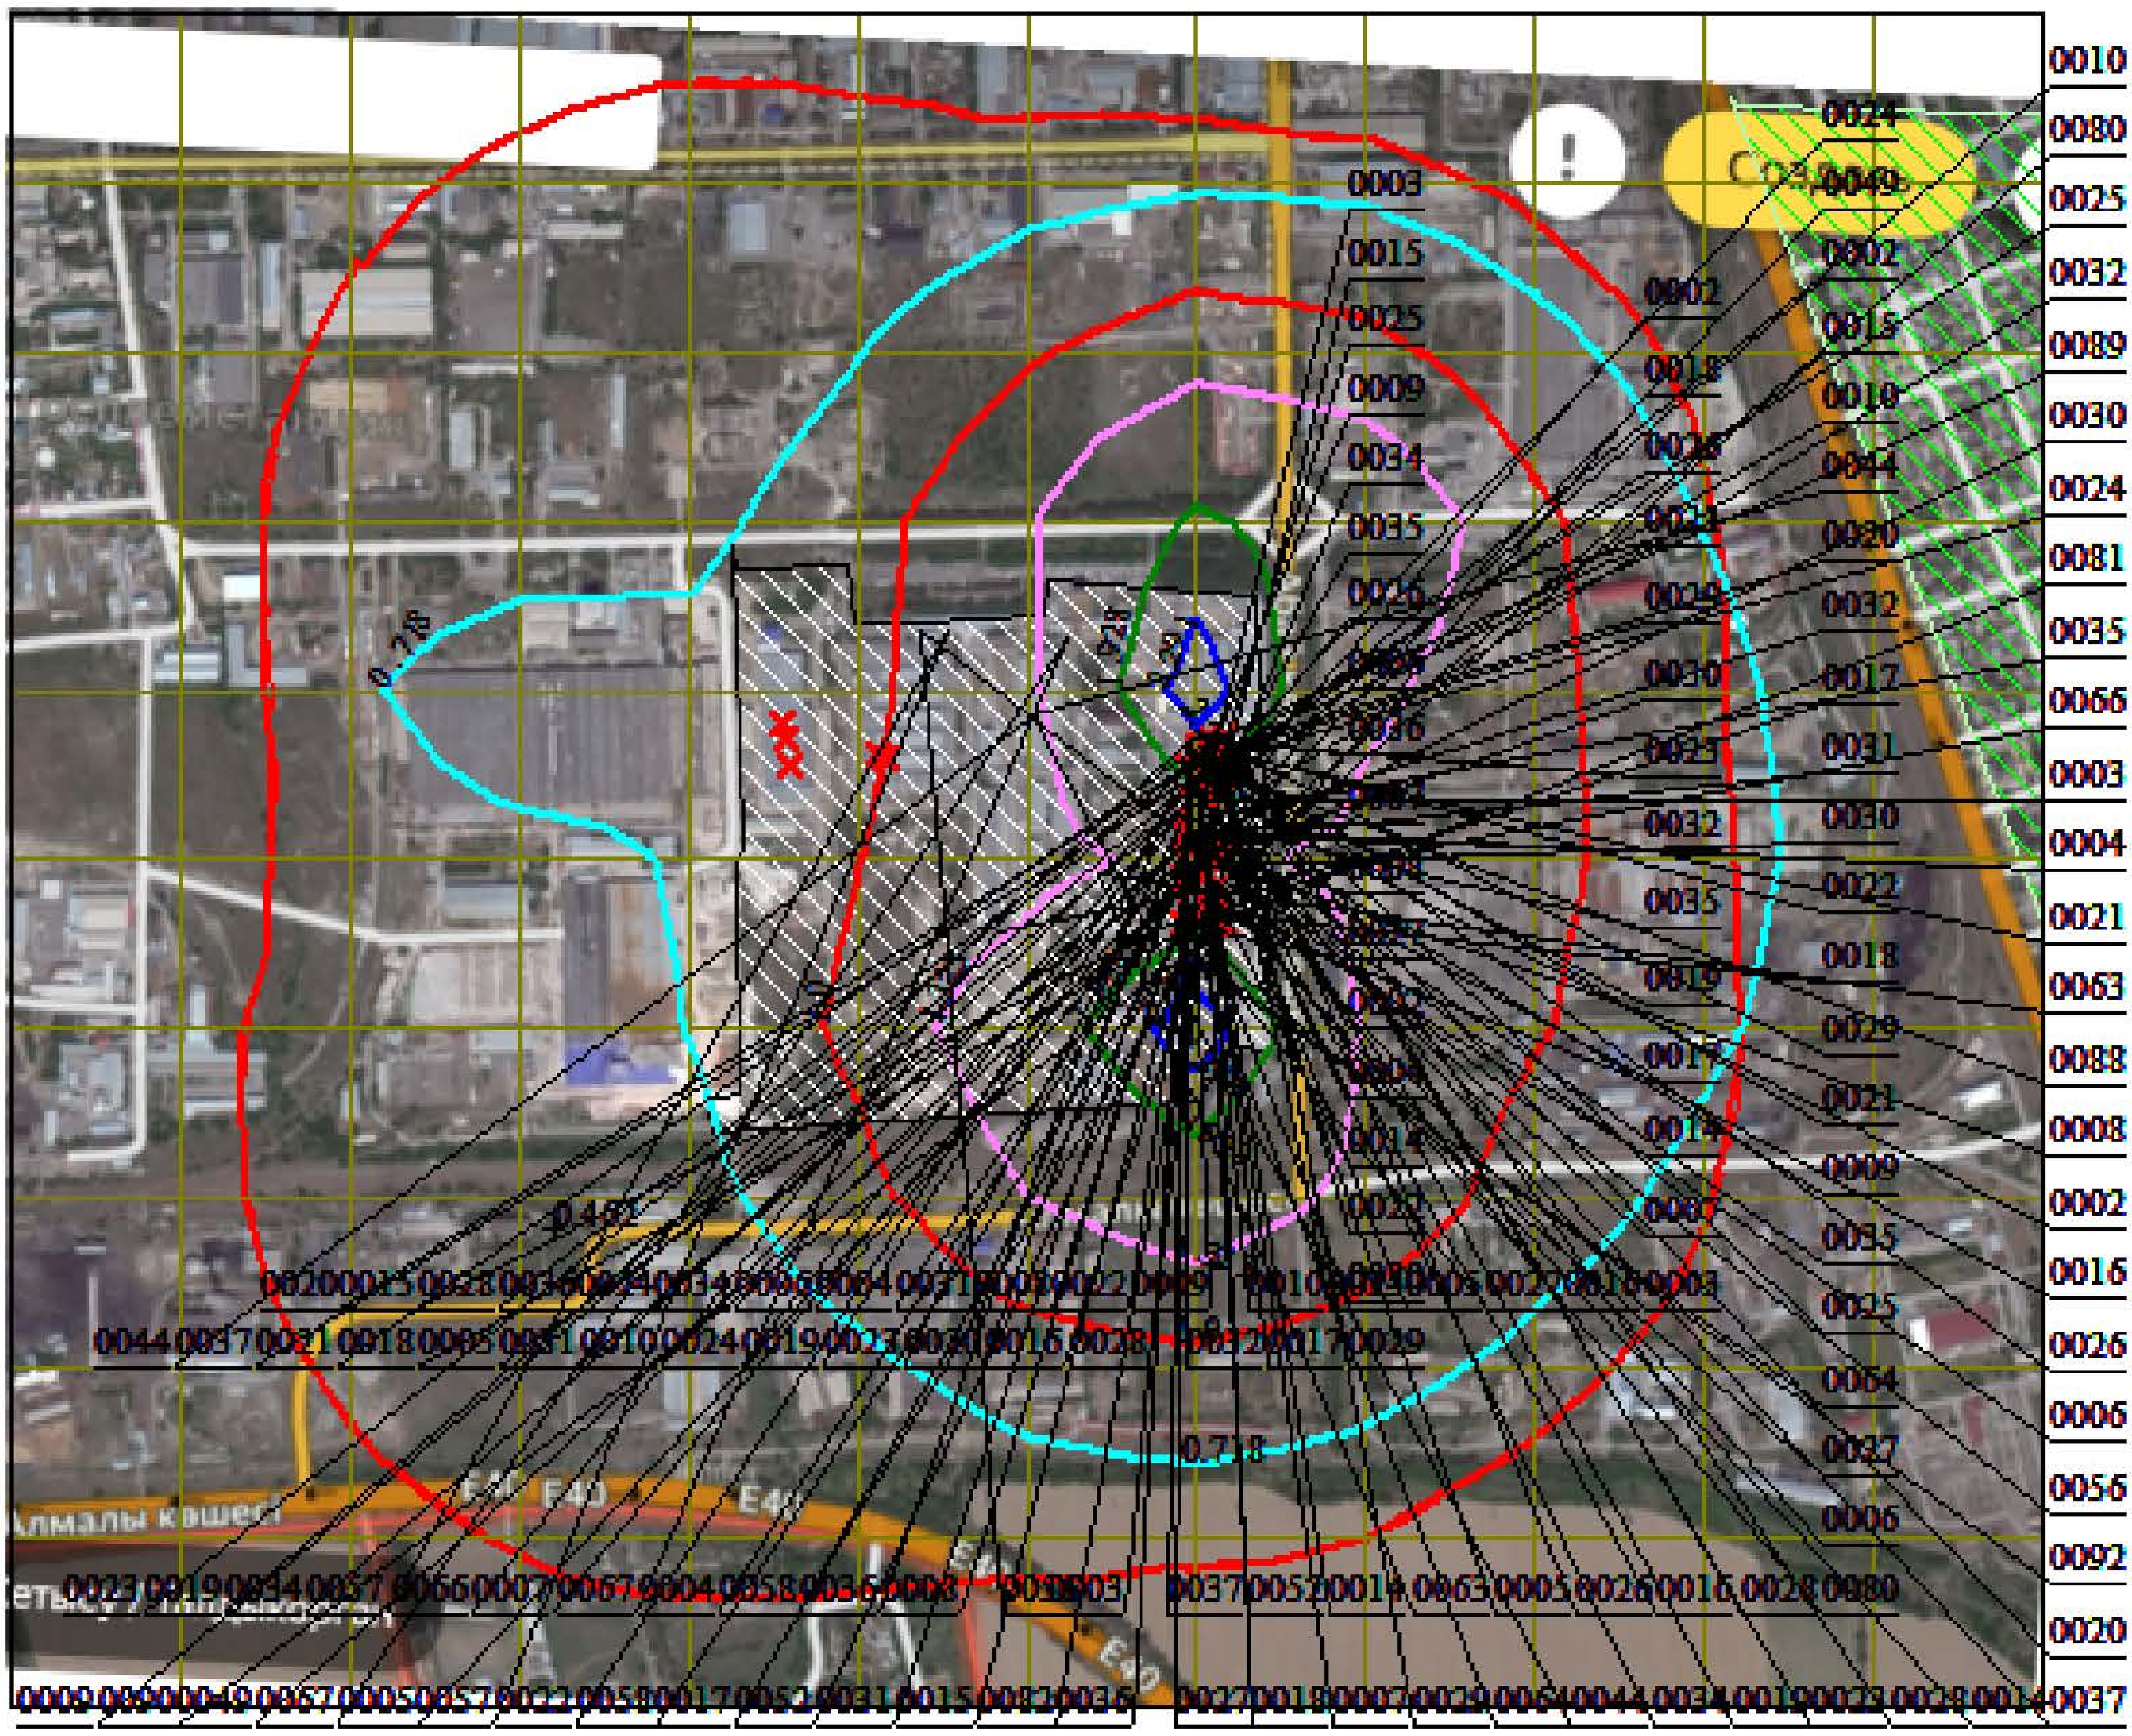


Условные обозначения:
- Жилые зоны, группа N 01
- Территория предприятия
- Санитарно-защитные зоны, группа N 01
- Санитарно-защитные зоны, группа N 02
- Концентрация в точке
- Расч. прямоугольник N 01
- Сетка для РП N 01


Изолинии в долях ПДК
- 0.718 ПДК
- 1.0 ПДК
- 1.323 ПДК
- 1.928 ПДК
- 2.291 ПДК

0 133 399м.
Масштаб 1:13300

Макс концентрация 2.5326297 ПДК достигается в точке x= 481 y= -223
При опасном направлении 1° и опасной скорости ветра 3 м/с
Расчетный прямоугольник № 1, ширина 2172 м, высота 1810 м,
шаг расчетной сетки 181 м, количество расчетных точек 13*11
Расчёт на существующее положение.

Город : 003 Талдыкорган
Объект : 0002 ТОО "Кайнар - АКБ" 2026 Вар.№ 1
ПК ЭРА v3.0, Модель: МРК-2014
0301 Азота (IV) диоксид (Азота диоксид) (4)

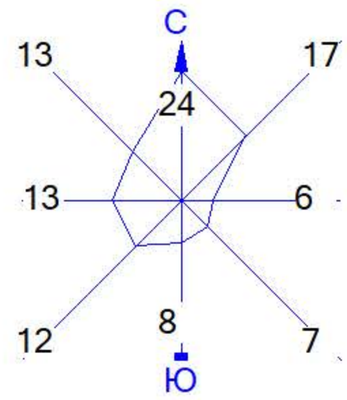

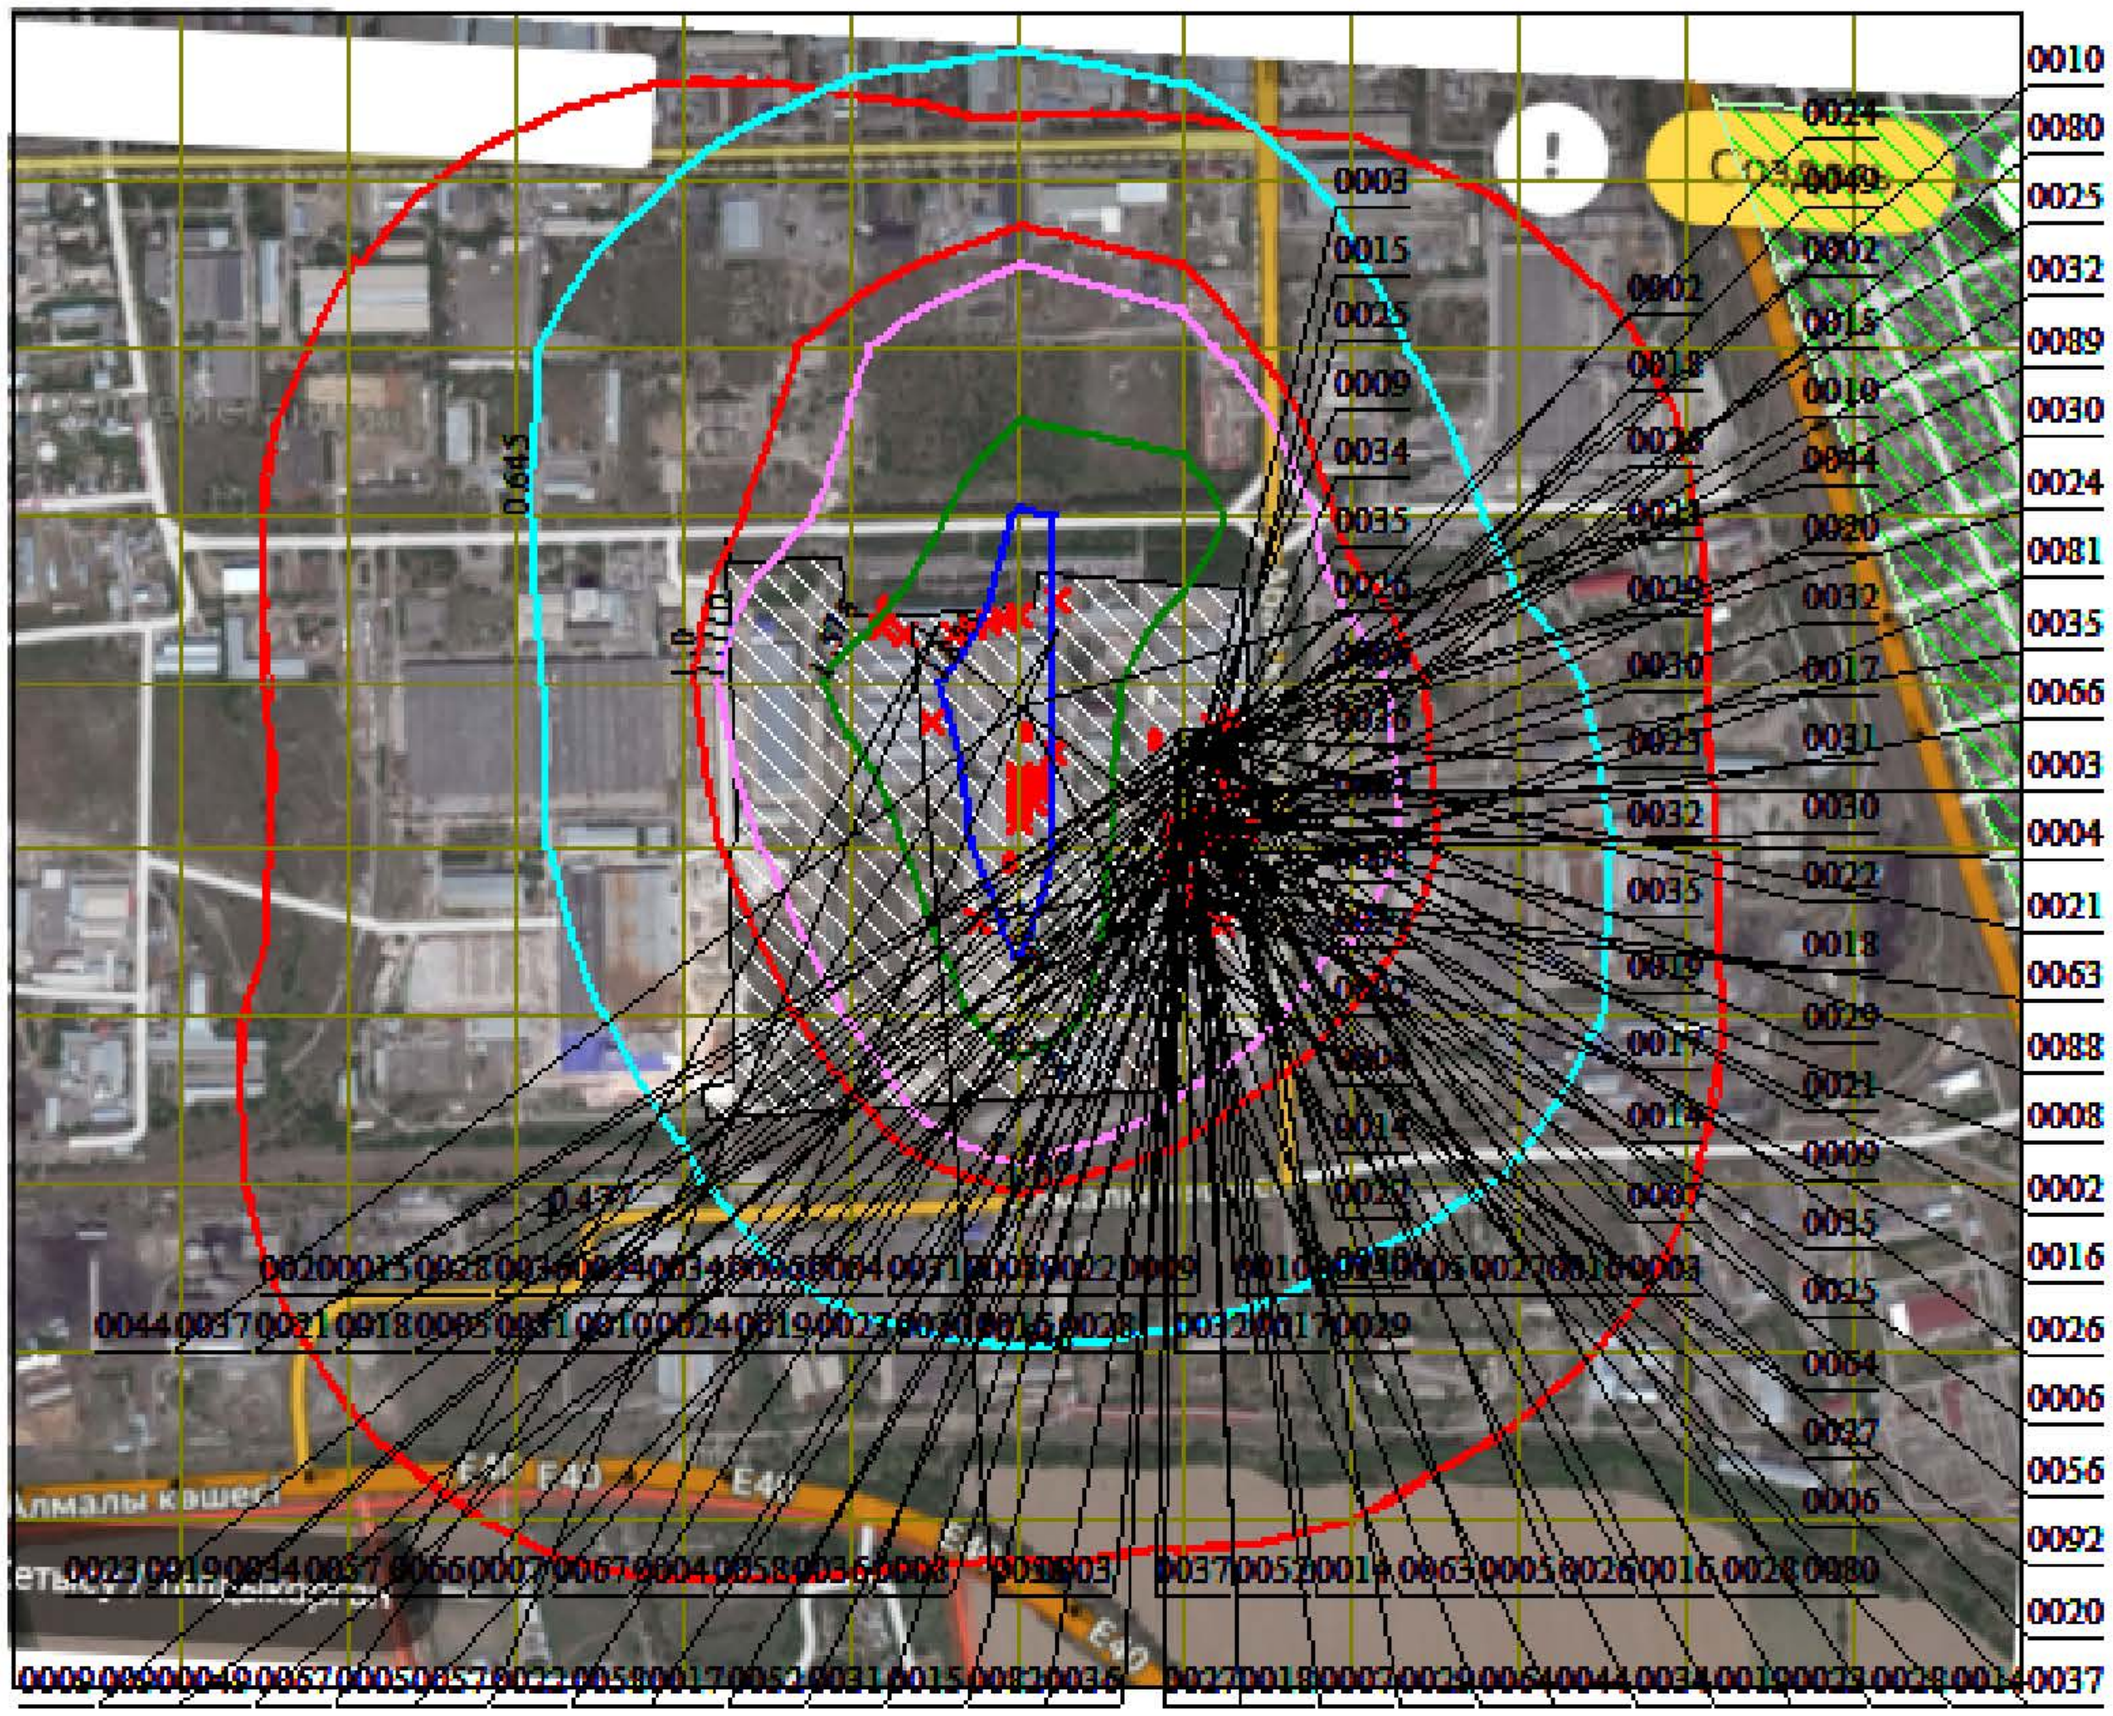


Условные обозначения:
- Жилые зоны, группа N 01
- Территория предприятия
- Санитарно-защитные зоны, группа N 01
- Санитарно-защитные зоны, группа N 02
- \+ Концентрация в точке
- Расч. прямоугольник N 01
- Сетка для РП N 01


Изолинии в долях ПДК
- 0.645 ПДК
- 1.0 ПДК
- 1.110 ПДК
- 1.575 ПДК
- 1.853 ПДК

0 133 399м.
Масштаб 1:13300

Макс концентрация 2.0391514 ПДК достигается в точке x= 300 y= -42
При опасном направлении 8° и опасной скорости ветра 3 м/с
Расчетный прямоугольник № 1, ширина 2172 м, высота 1810 м,
шаг расчетной сетки 181 м, количество расчетных точек 13*11
Расчёт на существующее положение.

Город : 003 Талдыкорган
Объект : 0002 ТОО "Кайнар - АКБ" 2026 Вар.№ 1
ПК ЭРА v3.0, Модель: МРК-2014
0304 Азот (II) оксид (Азота оксид) (6)

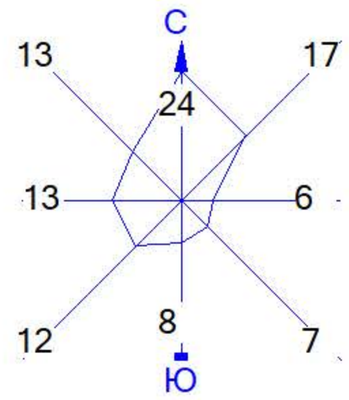

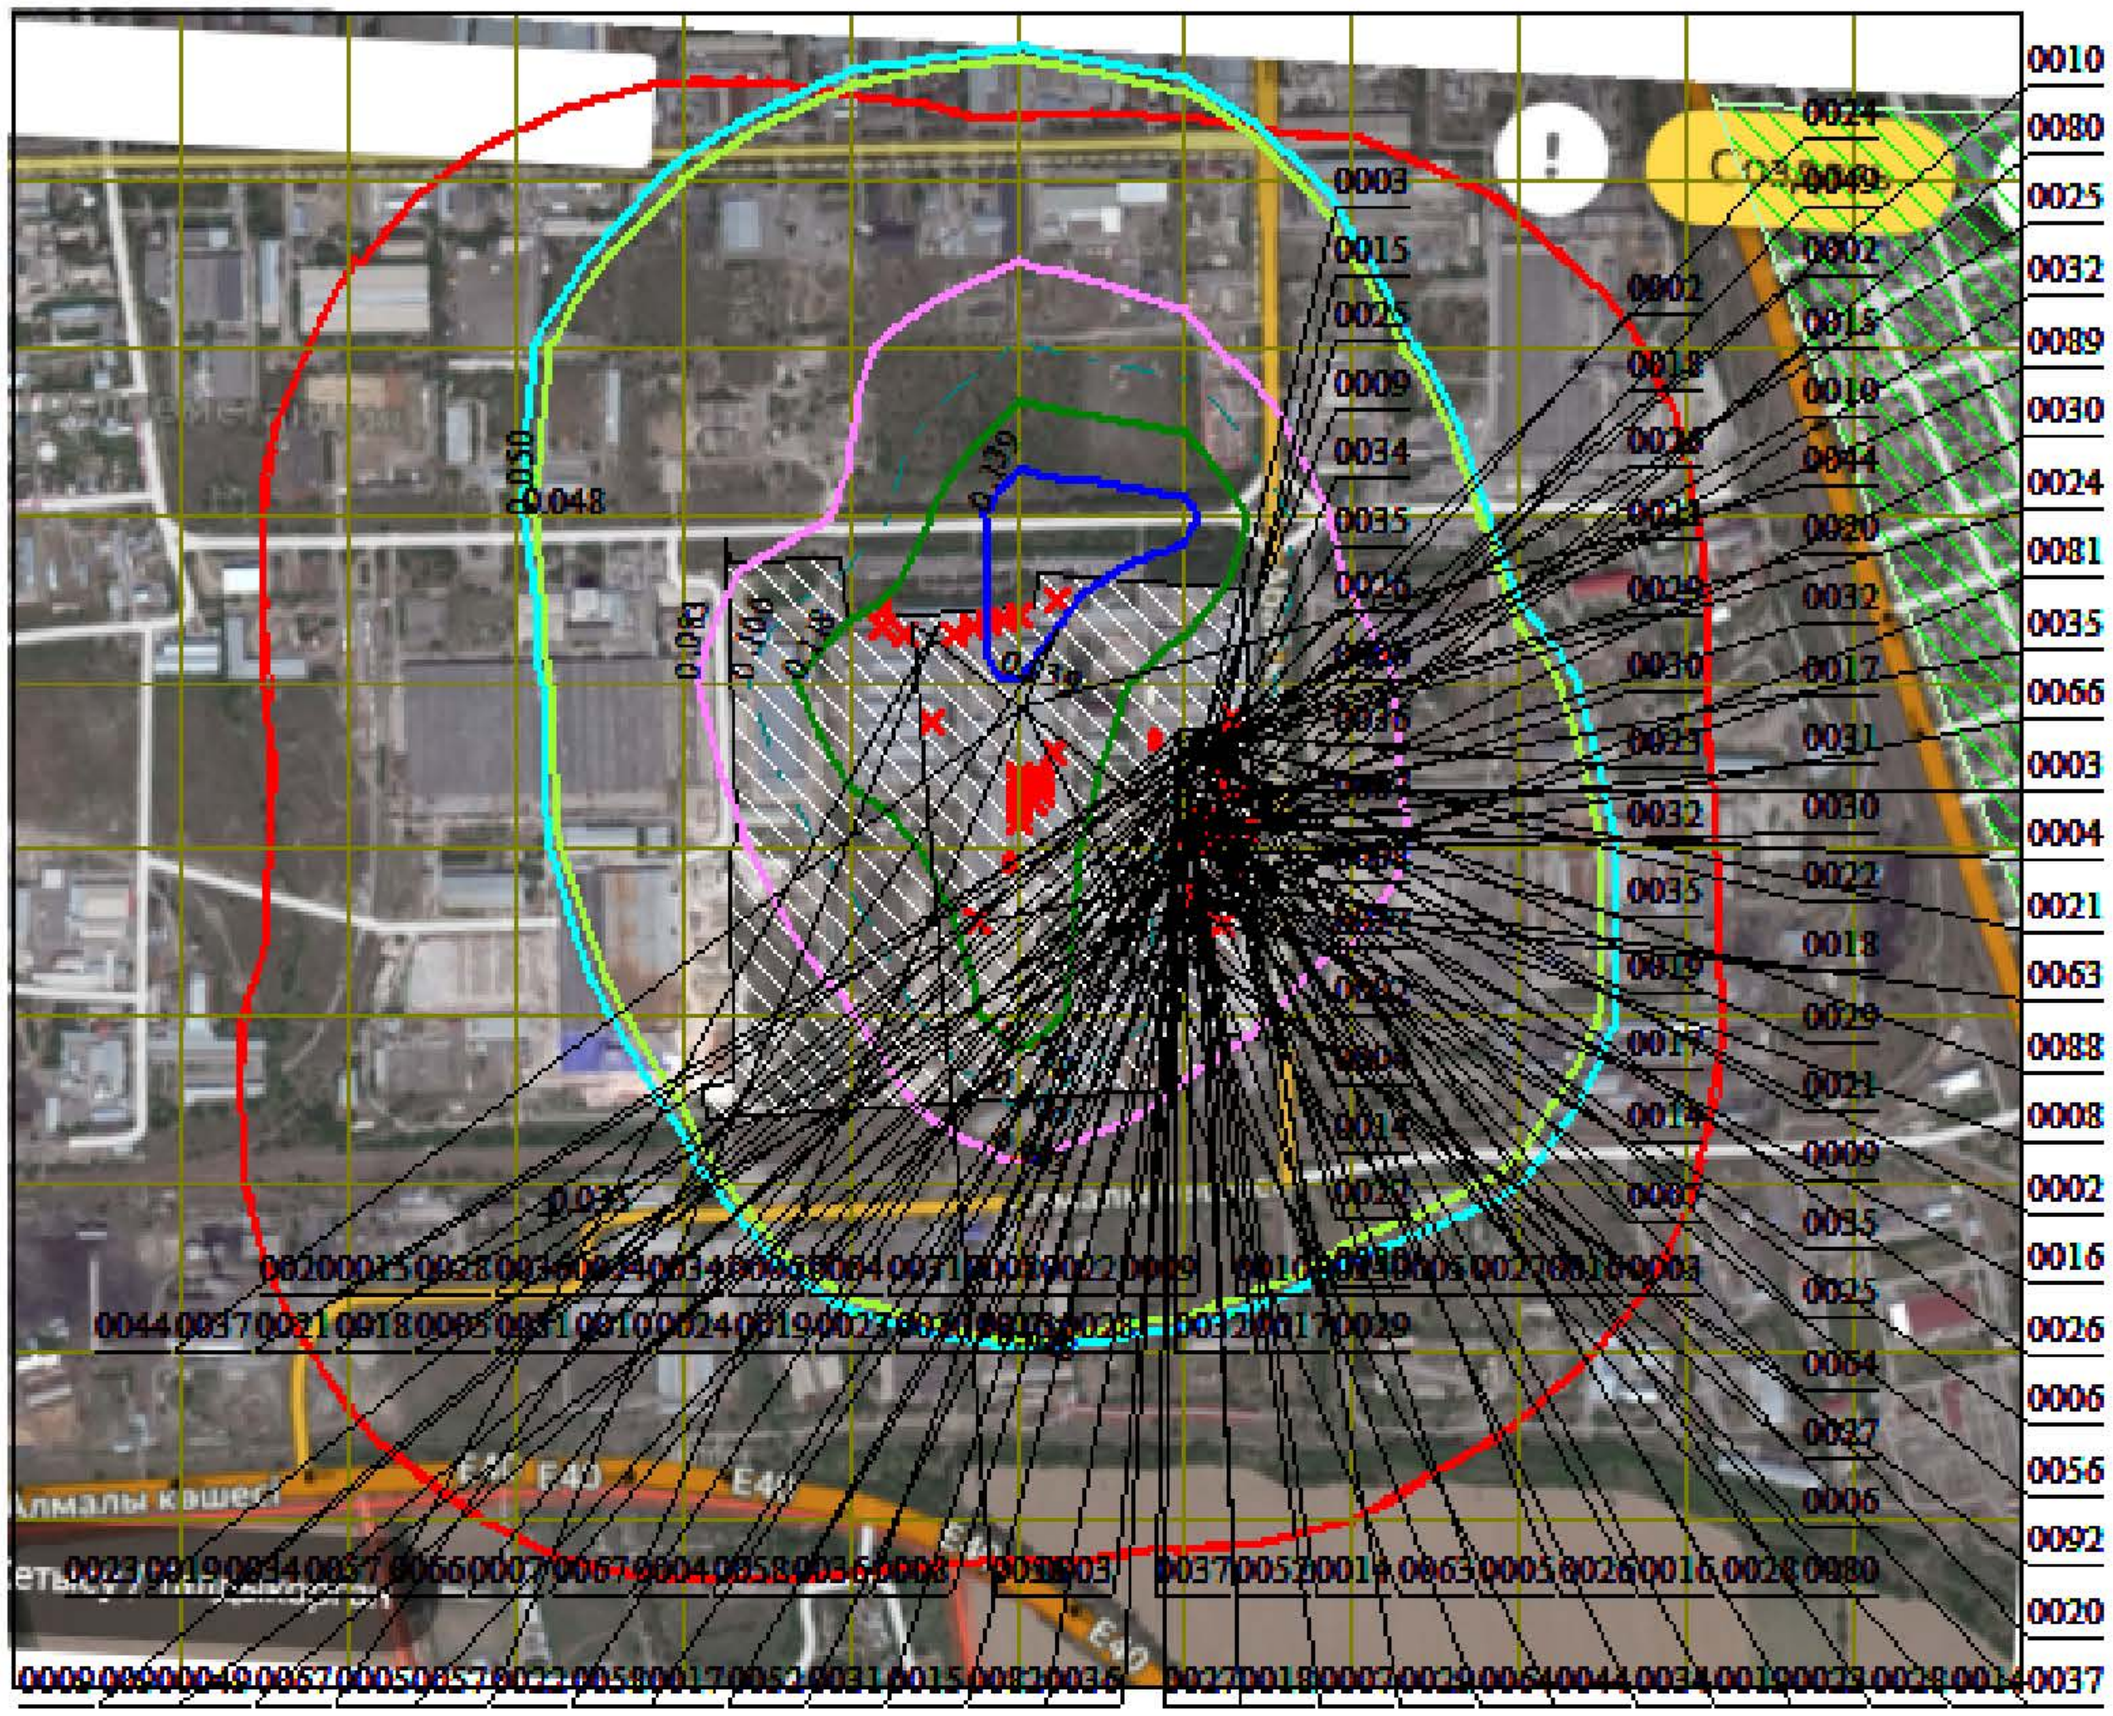


Условные обозначения:
- Жилые зоны, группа N 01
- Территория предприятия
- Санитарно-защитные зоны, группа N 01
- Санитарно-защитные зоны, группа N 02
- Концентрация в точке
- Расч. прямоугольник N 01
- Сетка для РП N 01


Изолинии в долях ПДК
- 0.048 ПДК
- 0.050 ПДК
- 0.083 ПДК
- 0.100 ПДК
- 0.118 ПДК
- 0.139 ПДК

0 133 399м.
Масштаб 1:13300

Макс концентрация 0.1527226 ПДК достигается в точке x= 300 y= 320
При опасном направлении 153° и опасной скорости ветра 3 м/с
Расчетный прямоугольник № 1, ширина 2172 м, высота 1810 м,
шаг расчетной сетки 181 м, количество расчетных точек 13*11
Расчёт на существующее положение.

Город : 003 Талдыкорган
Объект : 0002 ТОО "Кайнар - АКБ" 2026 Вар.№ 1
ПК ЭРА v3.0, Модель: МРК-2014
0322 Серная кислота (517)

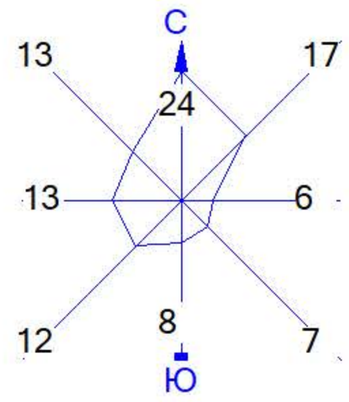

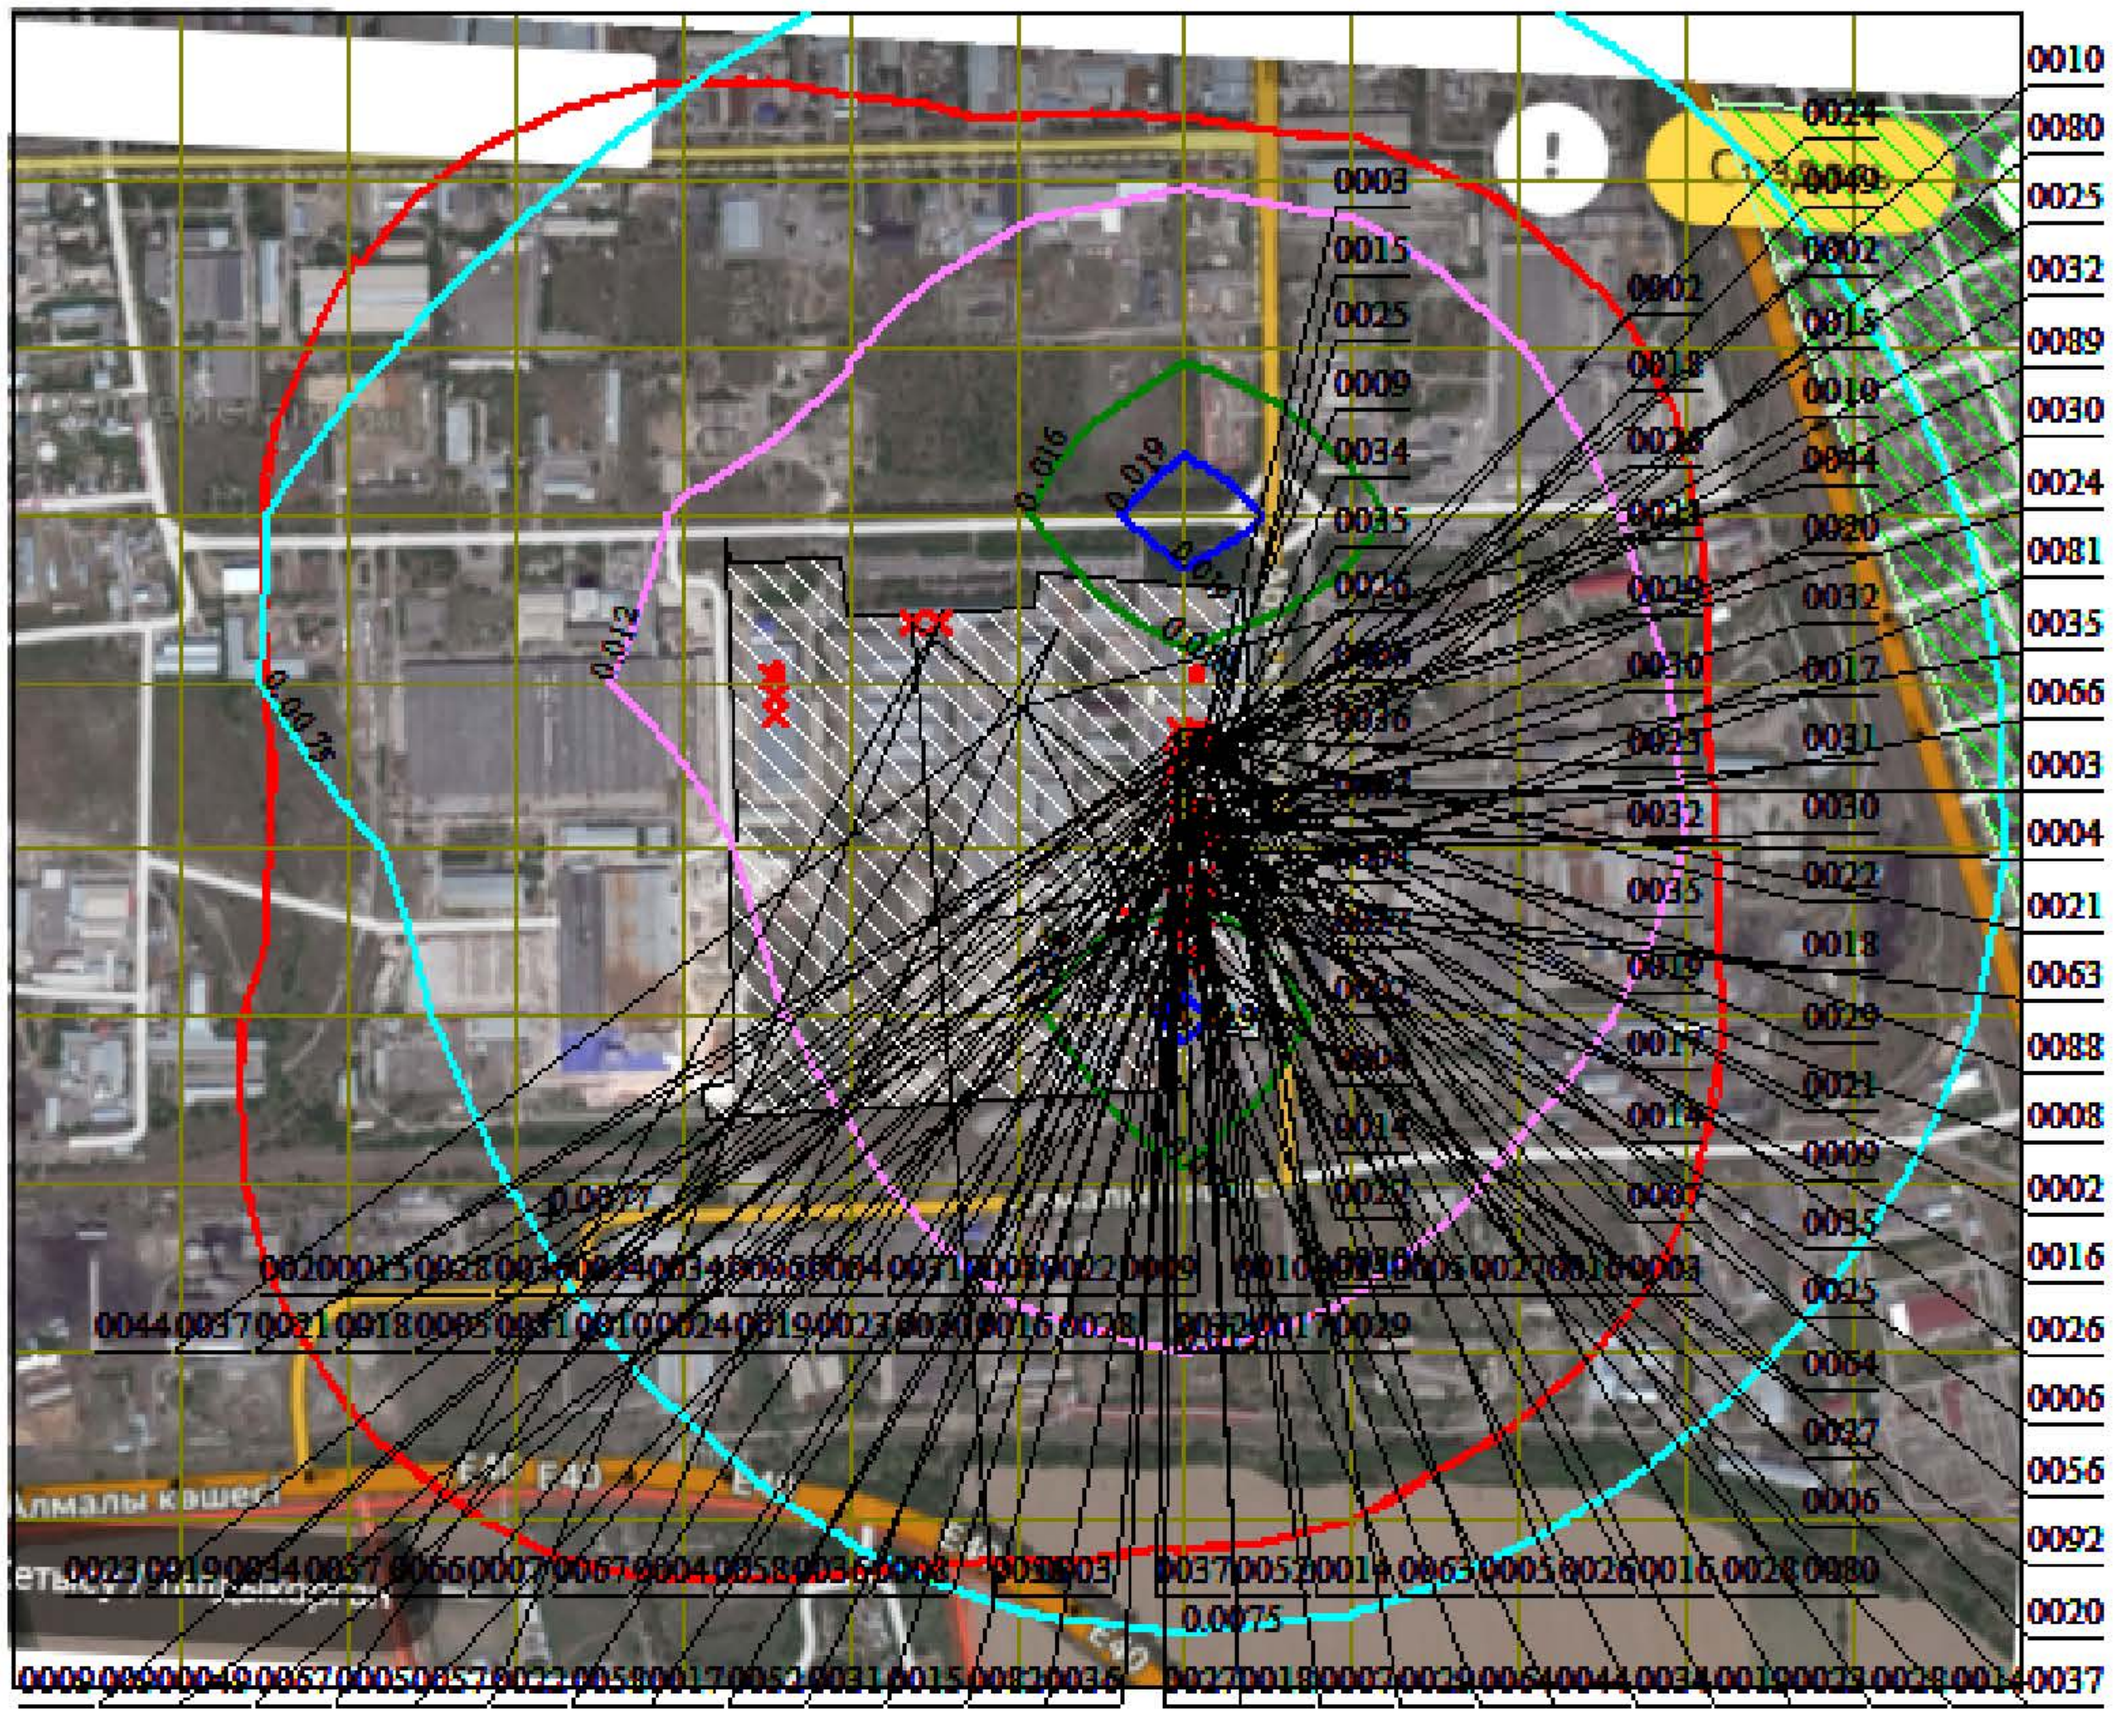


Условные обозначения:
- Жилые зоны, группа N 01
- Территория предприятия
- Санитарно-защитные зоны, группа N 01
- Санитарно-защитные зоны, группа N 02
- Концентрация в точке
- Расч. прямоугольник N 01
- Сетка для РП N 01


Изолинии в долях ПДК
- 0.0075 ПДК
- 0.012 ПДК
- 0.016 ПДК
- 0.019 ПДК

0 133 399м.
Масштаб 1:13300

Макс концентрация 0.0204063 ПДК достигается в точке x= 481 y= 320
При опасном направлении 180° и опасной скорости ветра 3 м/с
Расчетный прямоугольник № 1, ширина 2172 м, высота 1810 м,
шаг расчетной сетки 181 м, количество расчетных точек 13*11
Расчёт на существующее положение.

Город : 003 Талдыкорган
Объект : 0002 ТОО "Кайнар - АКБ" 2026 Вар.№ 1
ПК ЭРА v3.0, Модель: МРК-2014
0326 Озон (435)

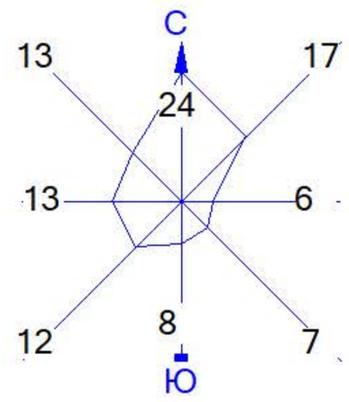

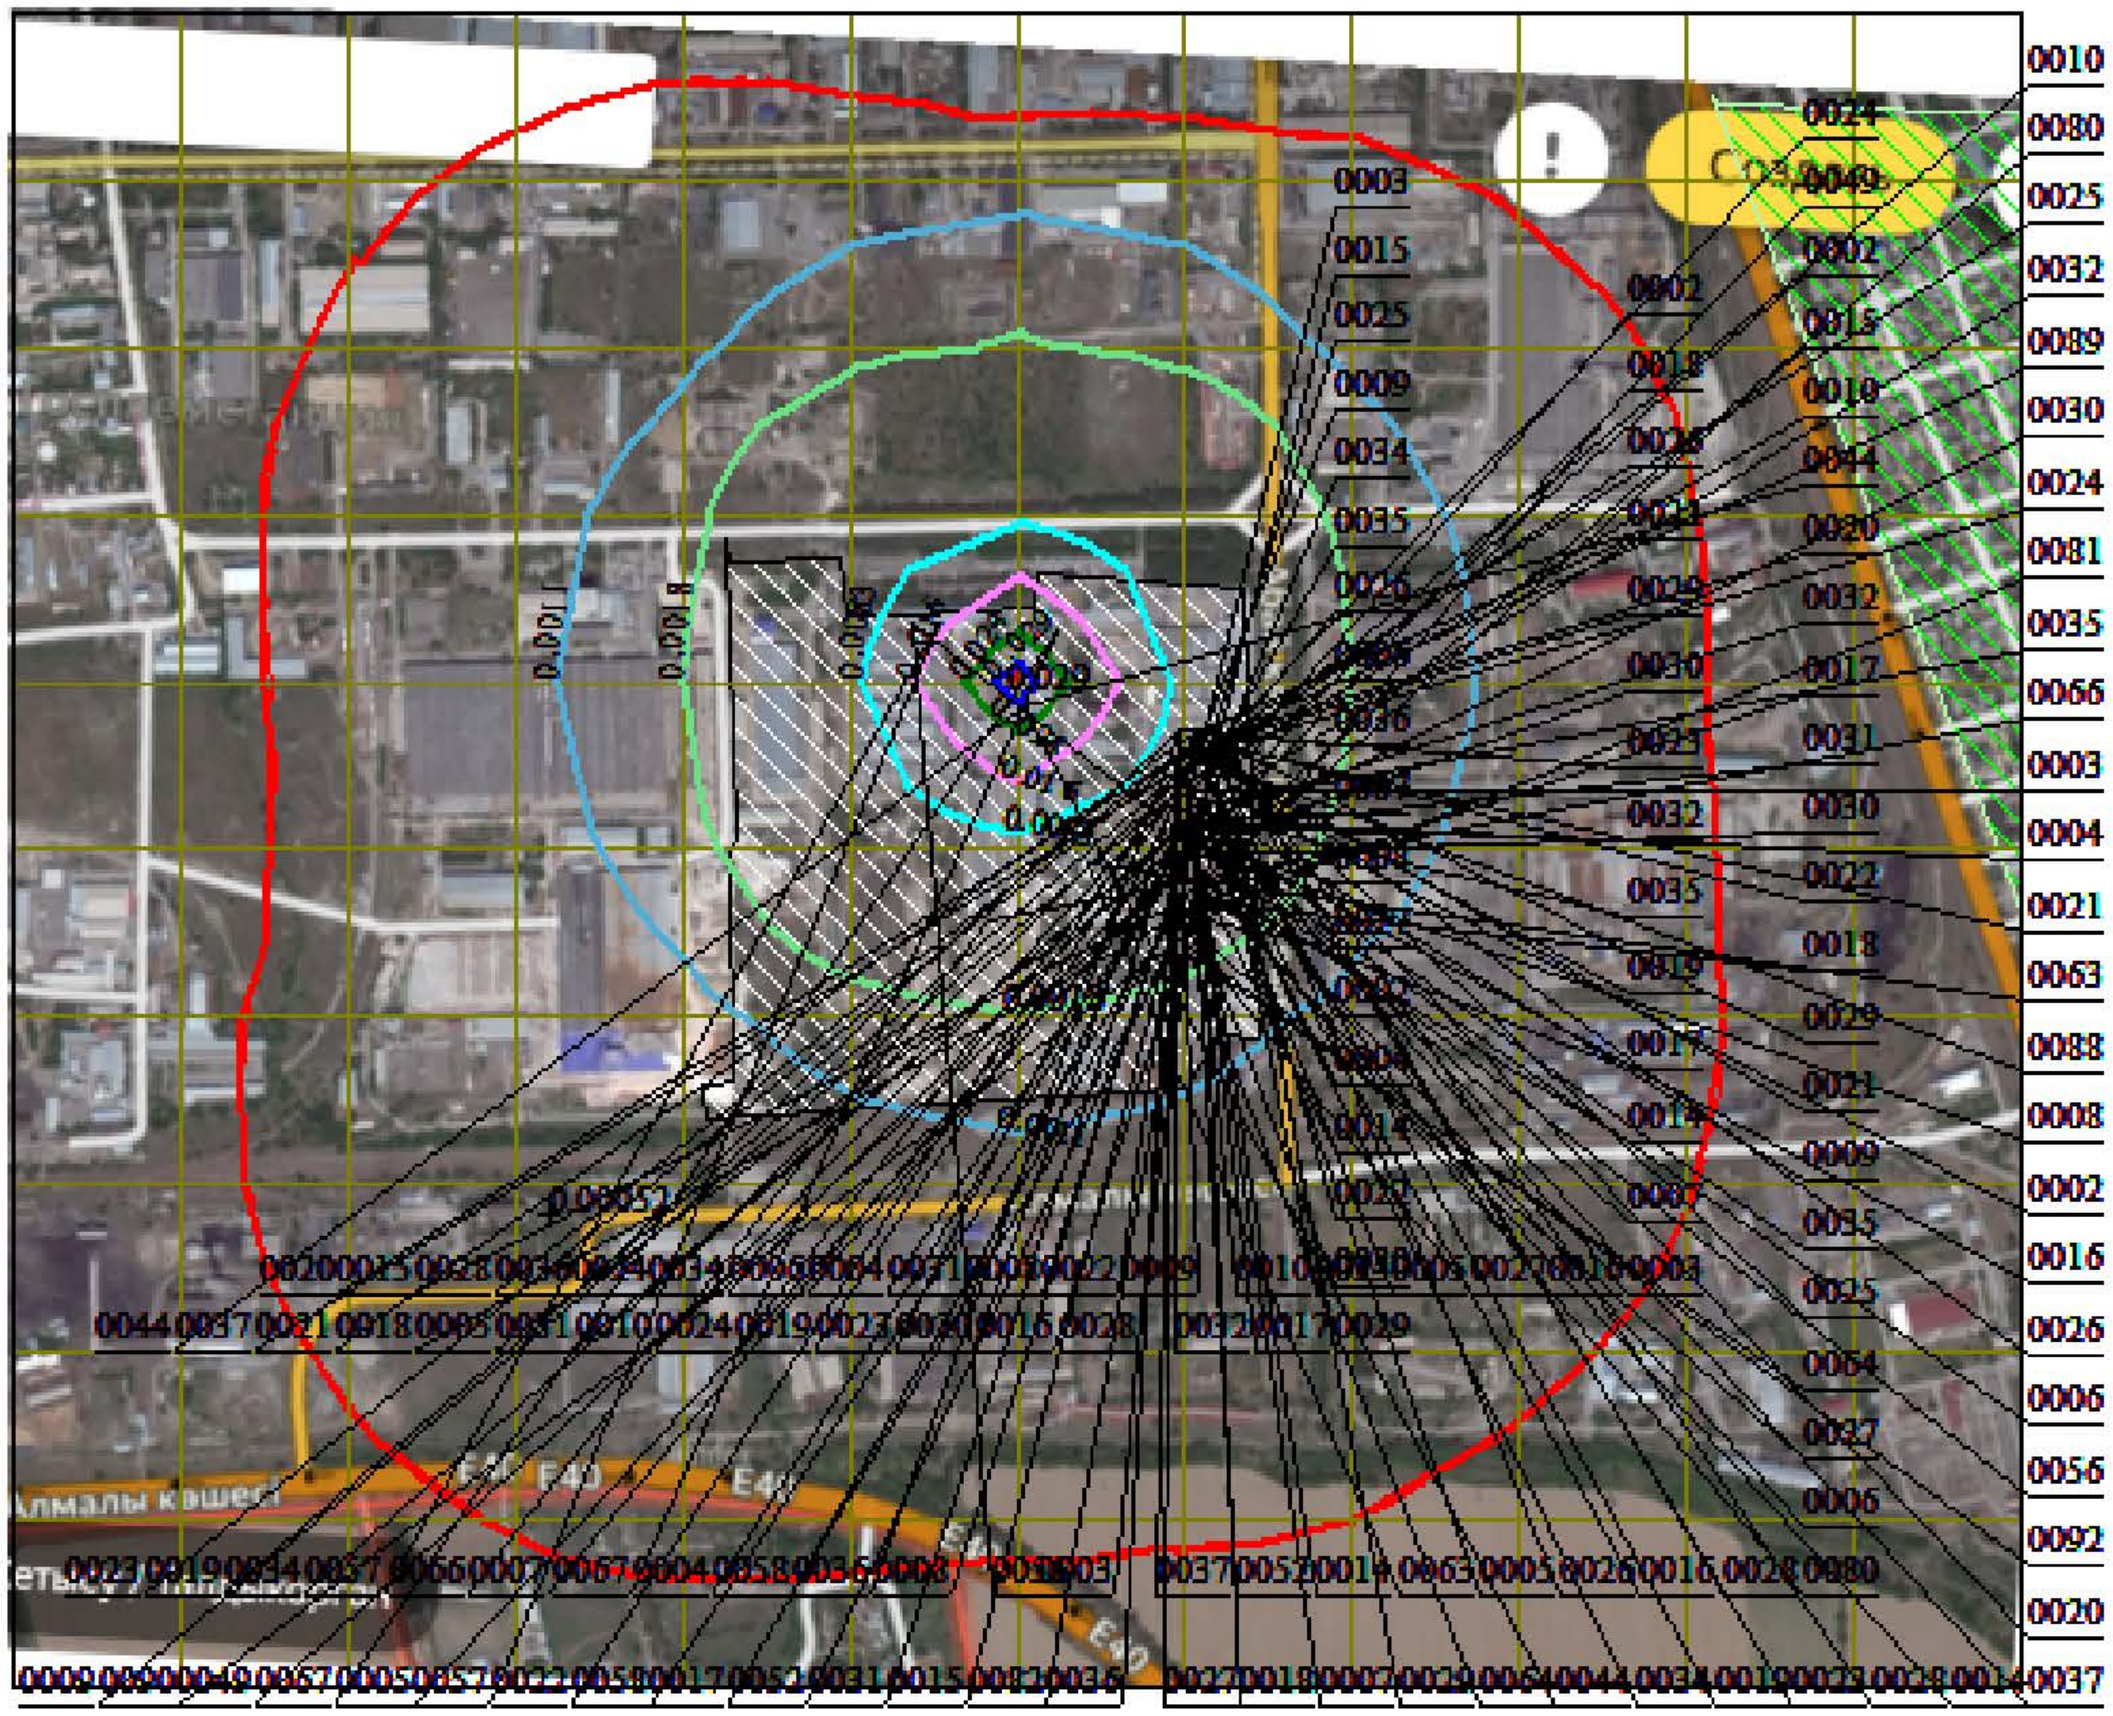


Условные обозначения:
- Жилые зоны, группа N 01
- Территория предприятия
- Санитарно-защитные зоны, группа N 01
- Санитарно-защитные зоны, группа N 02
- Концентрация в точке
- Расч. прямоугольник N 01
- Сетка для РП N 01


Изолинии в долях ПДК
- 0.0011 ПДК
- 0.0018 ПДК
- 0.0083 ПДК
- 0.016 ПДК
- 0.024 ПДК
- 0.029 ПДК

0 133 399м.
Масштаб 1:13300

Макс концентрация 0.032423 ПДК достигается в точке x= 300 y= 139
При опасном направлении 6° и опасной скорости ветра 3 м/с
Расчетный прямоугольник № 1, ширина 2172 м, высота 1810 м,
шаг расчетной сетки 181 м, количество расчетных точек 13*11
Расчёт на существующее положение.

Город : 003 Талдыкорган
Объект : 0002 ТОО "Кайнар - АКБ" 2026 Вар.№ 1
ПК ЭРА v3.0, Модель: МРК-2014
0328 Углерод (Сажа, Углерод черный) (583)

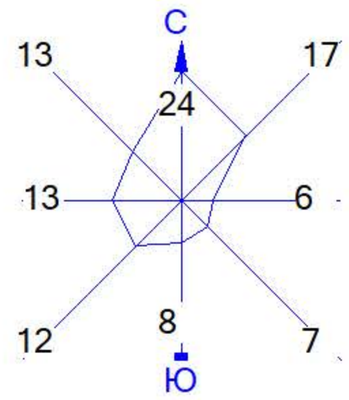

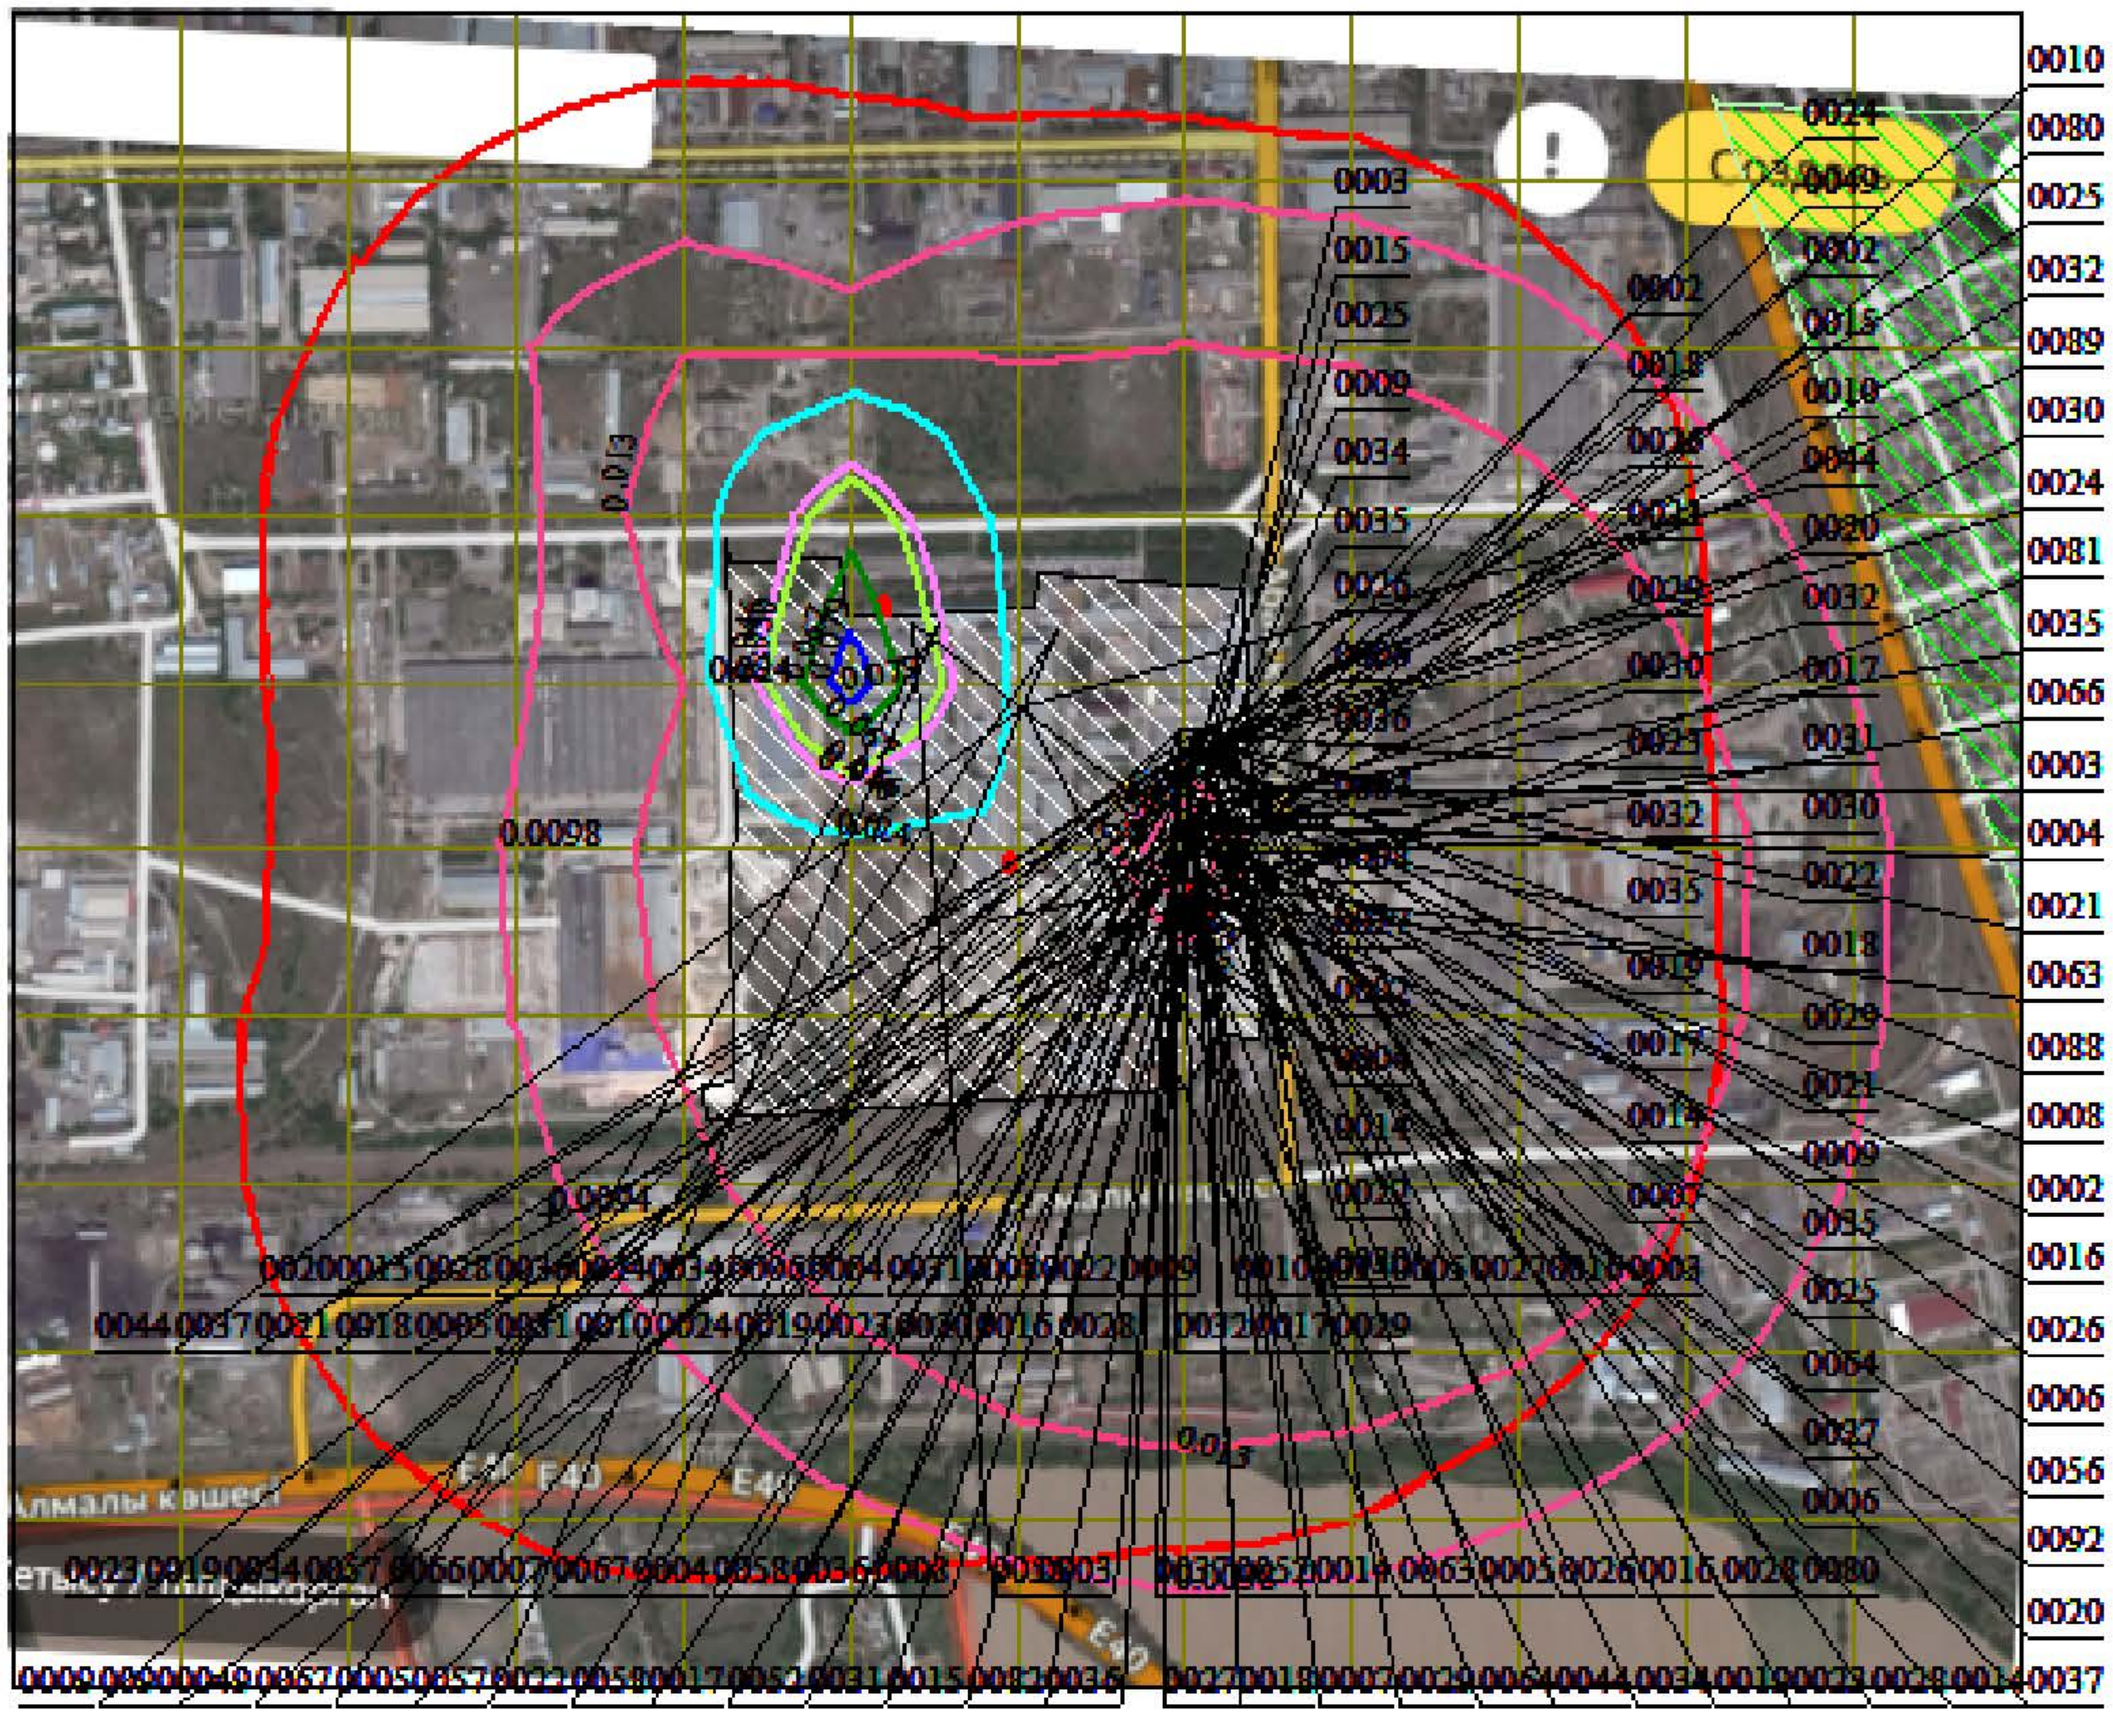


Условные обозначения:
- Жилые зоны, группа N 01
- Территория предприятия
- Санитарно-защитные зоны, группа N 01
- Санитарно-защитные зоны, группа N 02
- Концентрация в точке
- Расч. прямоугольник N 01
- Сетка для РП N 01


Изолинии в долях ПДК
- 0.0098 ПДК
- 0.013 ПДК
- 0.024 ПДК
- 0.046 ПДК
- 0.050 ПДК
- 0.067 ПДК
- 0.079 ПДК

0 133 399м.
Масштаб 1:13300

Макс концентрация 0.0878358 ПДК достигается в точке x= 119 y= 139
При опасном направлении 27° и опасной скорости ветра 3 м/с
Расчетный прямоугольник № 1, ширина 2172 м, высота 1810 м,
шаг расчетной сетки 181 м, количество расчетных точек 13*11
Расчёт на существующее положение.

Город : 003 Талдыкорган
Объект : 0002 ТОО "Кайнар - АКБ" 2026 Вар.№ 1
ПК ЭРА v3.0, Модель: МРК-2014
0330 Сера диоксид (Ангидрид сернистый, Сернистый газ, Сера (IV) оксид) (516)

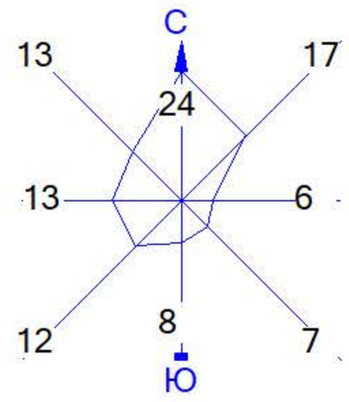

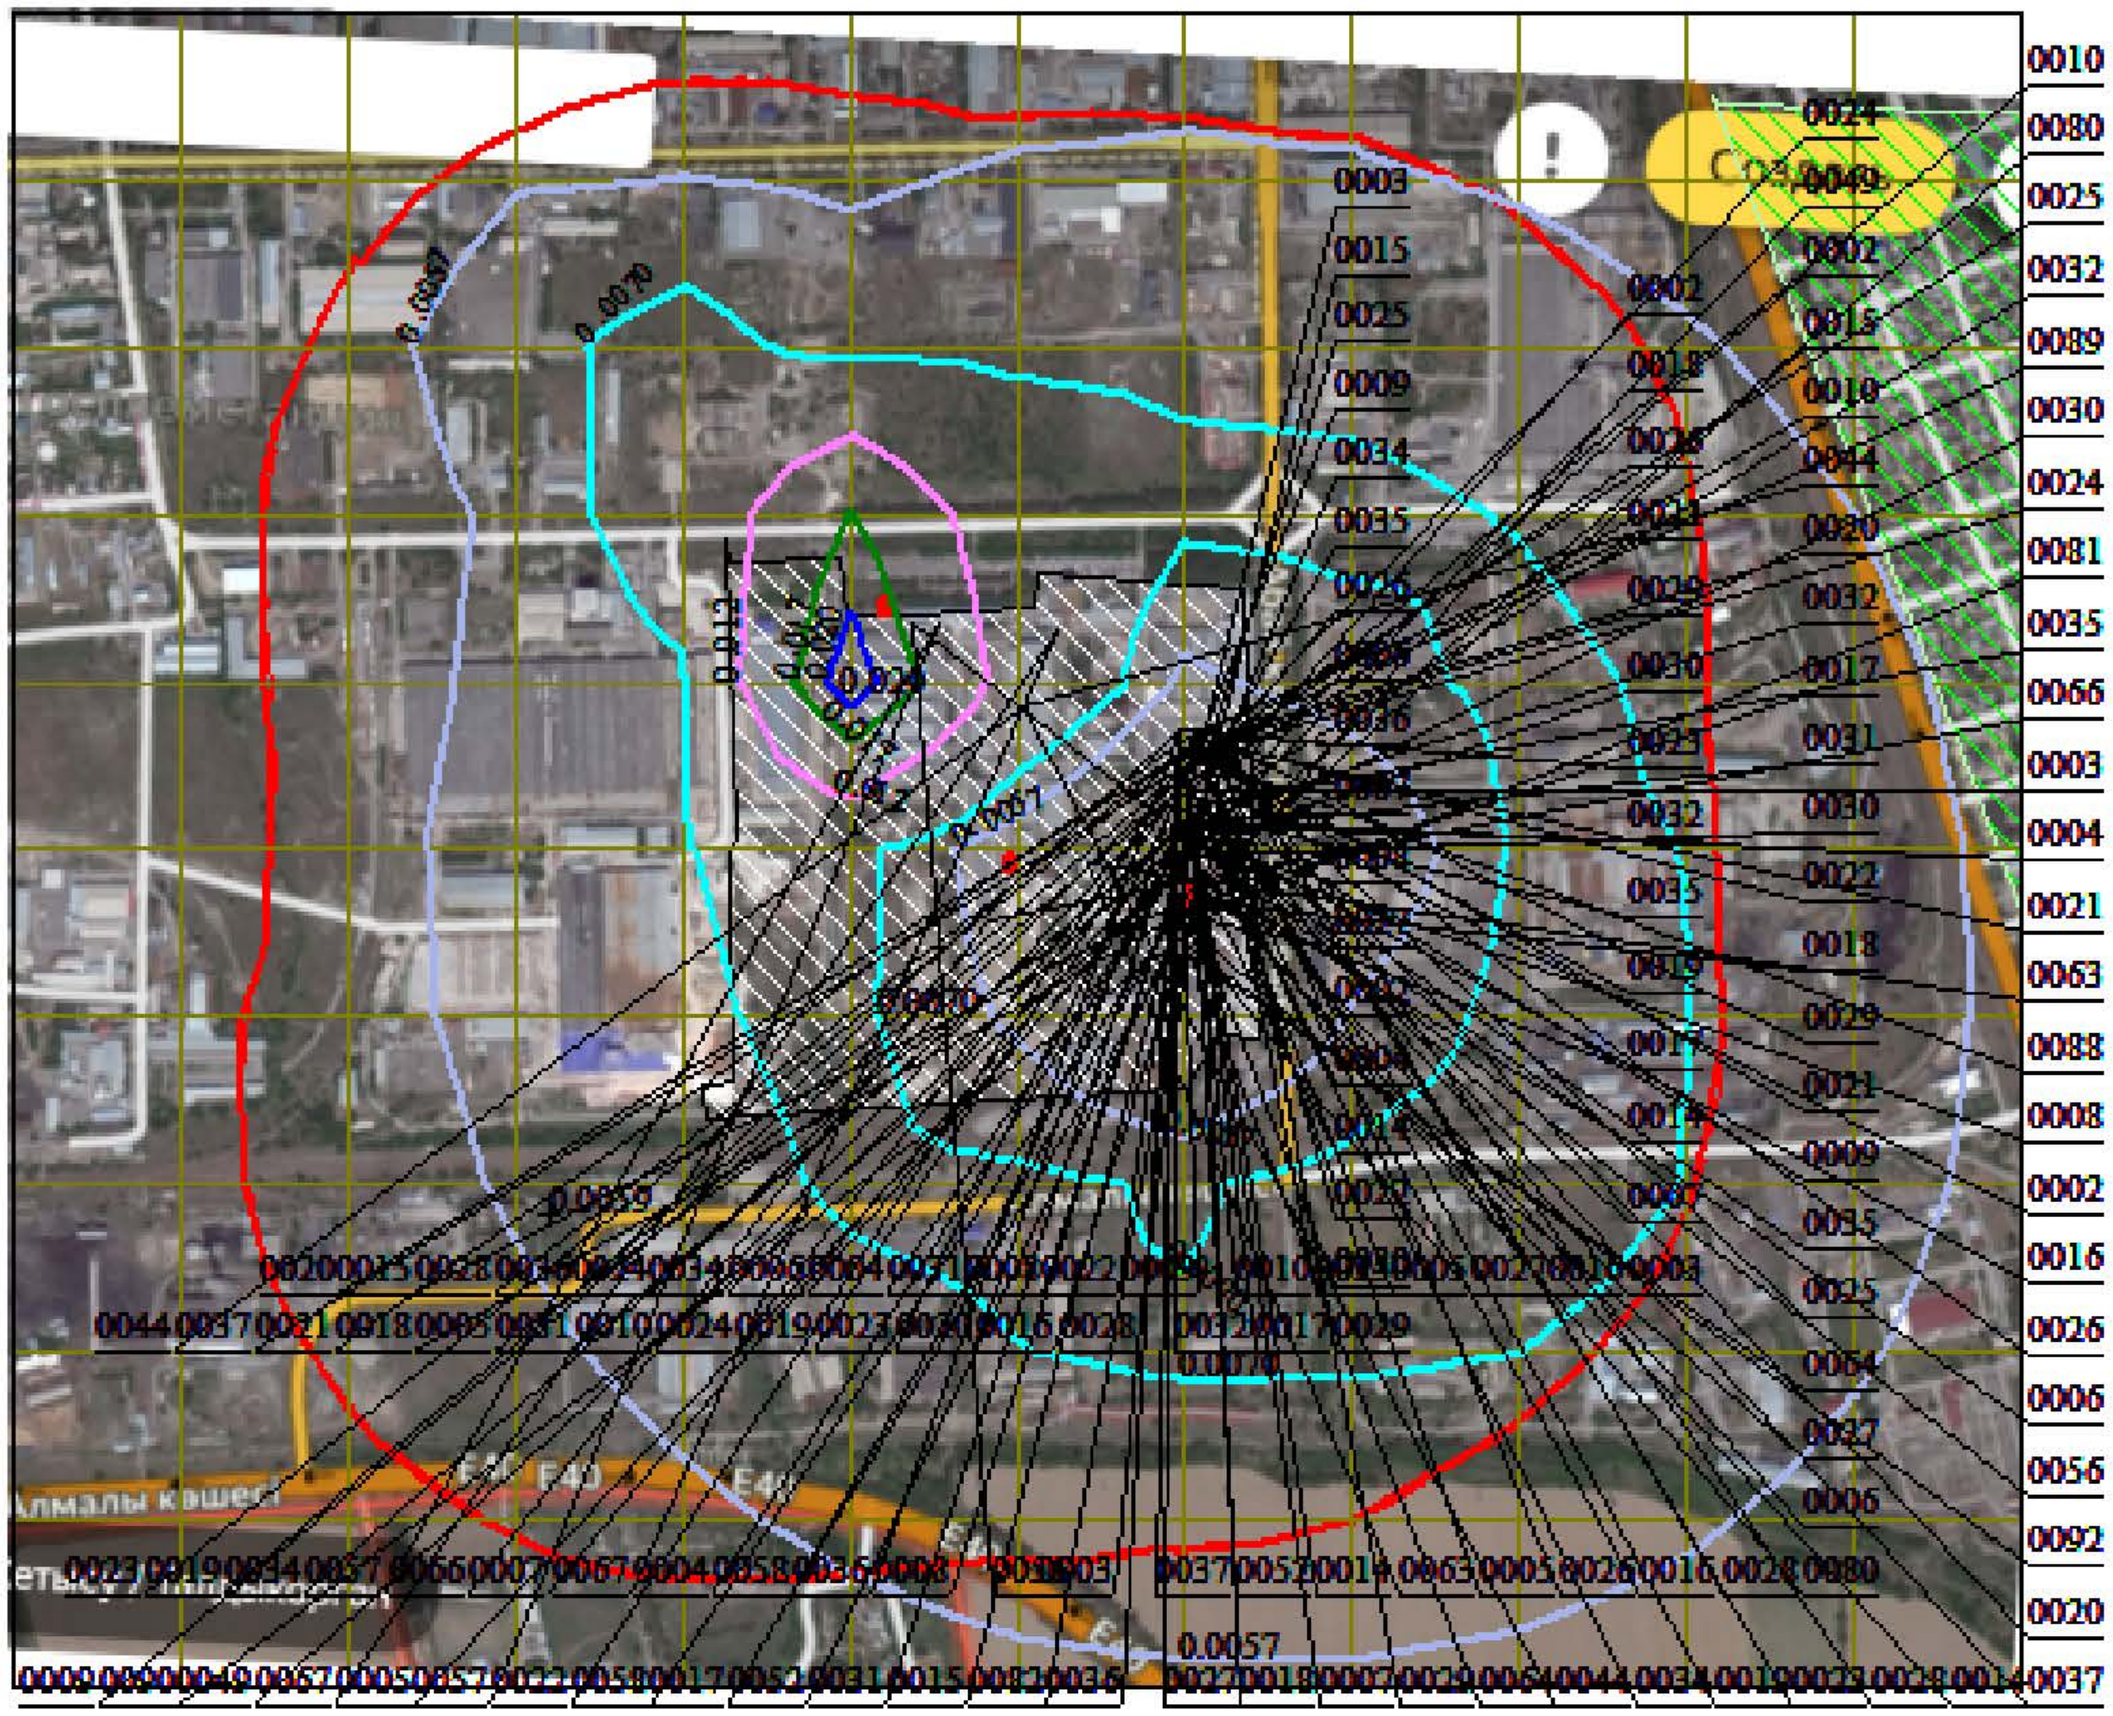


Условные обозначения:
- Жилые зоны, группа N 01
- Территория предприятия
- Санитарно-защитные зоны, группа N 01
- Санитарно-защитные зоны, группа N 02
- Концентрация в точке
- Расч. прямоугольник N 01
- Сетка для РП N 01


Изолинии в долях ПДК
- 0.0057 ПДК
- 0.0070 ПДК
- 0.012 ПДК
- 0.017 ПДК
- 0.020 ПДК

0 133 399м.
Масштаб 1:13300

Макс концентрация 0.022431 ПДК достигается в точке x= 119 y= 139
При опасном направлении 27° и опасной скорости ветра 3 м/с
Расчетный прямоугольник № 1, ширина 2172 м, высота 1810 м,
шаг расчетной сетки 181 м, количество расчетных точек 13*11
Расчёт на существующее положение.

Город : 003 Талдыкорган
Объект : 0002 ТОО "Кайнар - АКБ" 2026 Вар.№ 1
ПК ЭРА v3.0, Модель: МРК-2014
0333 Сероводород (Дигидросульфид) (518)

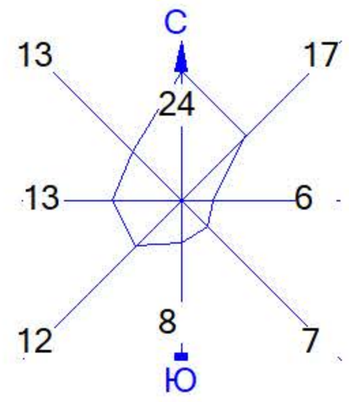

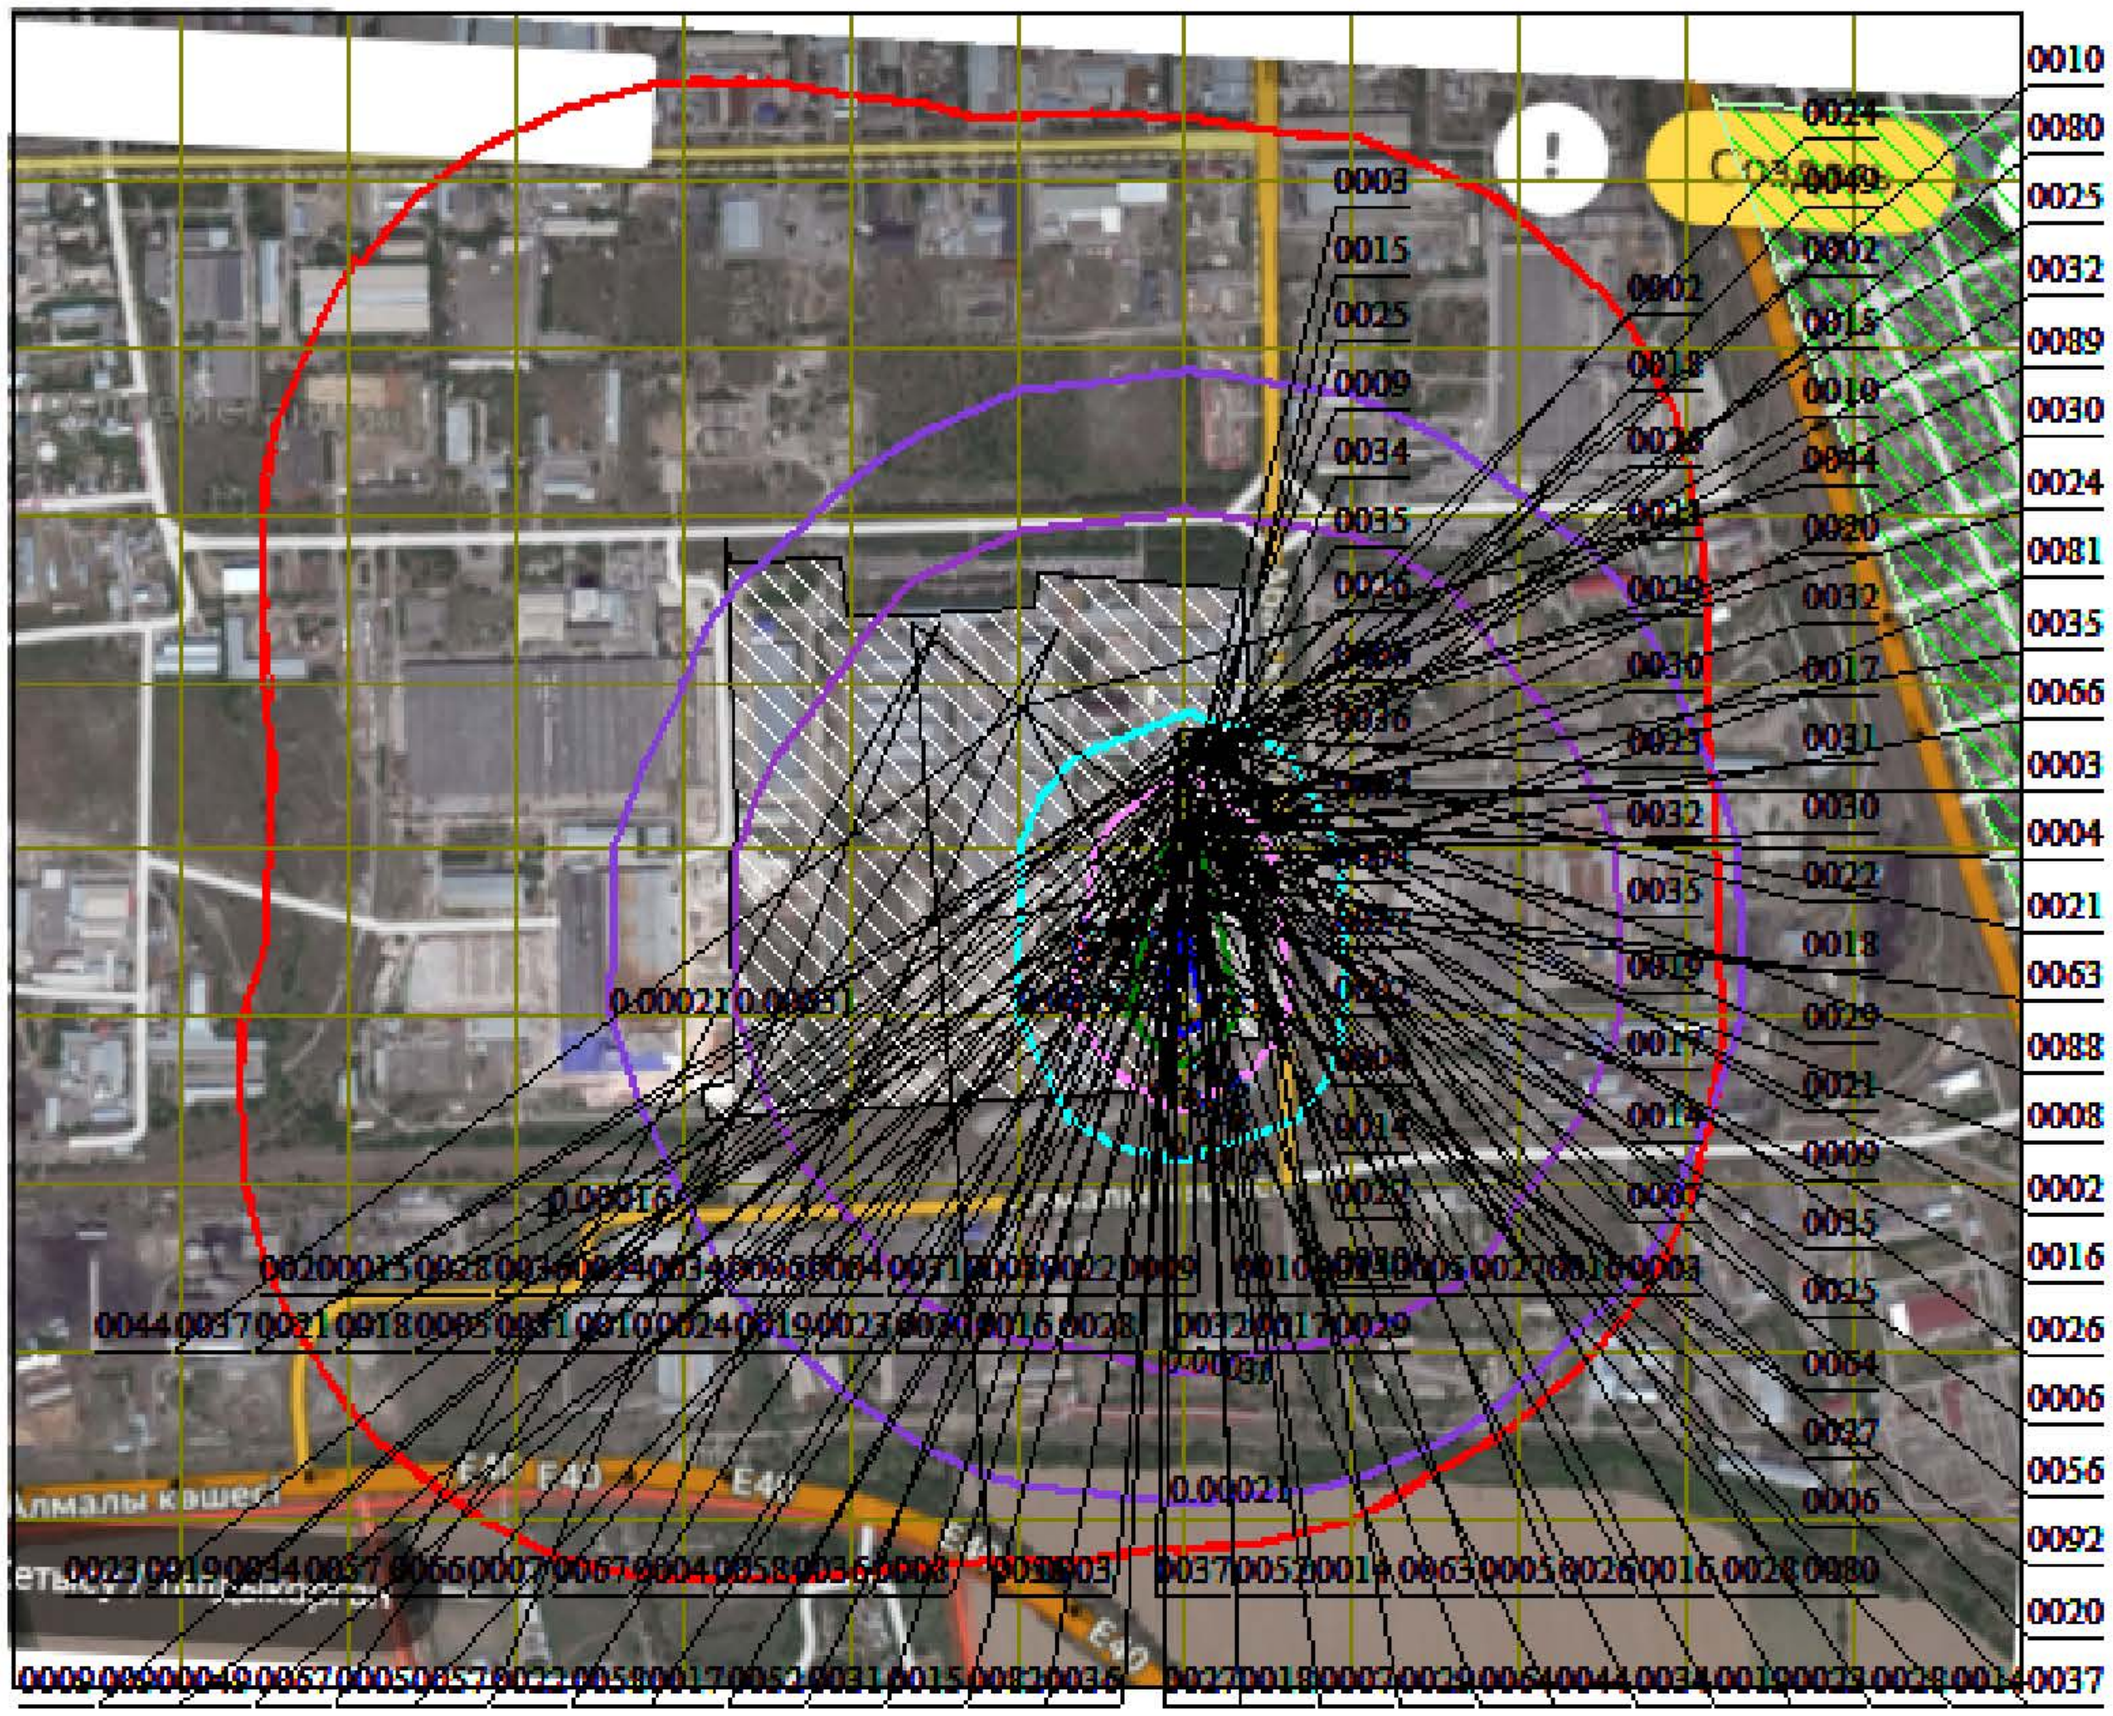


Условные обозначения:
- Жилые зоны, группа N 01
- Территория предприятия
- Санитарно-защитные зоны, группа N 01
- Санитарно-защитные зоны, группа N 02
- Концентрация в точке
- Расч. прямоугольник N 01
- Сетка для РП N 01


Изолинии в долях ПДК
- 0.00021 ПДК
- 0.00031 ПДК
- 0.0015 ПДК
- 0.0028 ПДК
- 0.0042 ПДК
- 0.0051 ПДК

0 133 399м.
Масштаб 1:13300

Макс концентрация 0.0056202 ПДК достигается в точке x= 481 y= -223
При опасном направлении 356° и опасной скорости ветра 3 м/с
Расчетный прямоугольник № 1, ширина 2172 м, высота 1810 м,
шаг расчетной сетки 181 м, количество расчетных точек 13*11
Расчёт на существующее положение.

Город : 003 Талдыкорган
Объект : 0002 ТОО "Кайнар - АКБ" 2026 Вар.№ 1
ПК ЭРА v3.0, Модель: МРК-2014
0337 Углерод оксид (Окись углерода, Угарный газ) (584)

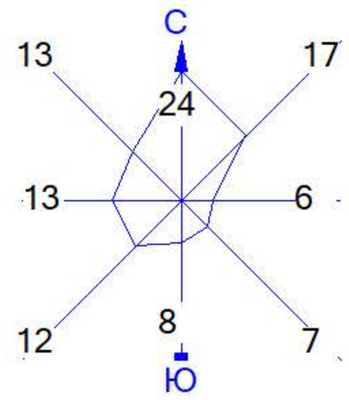

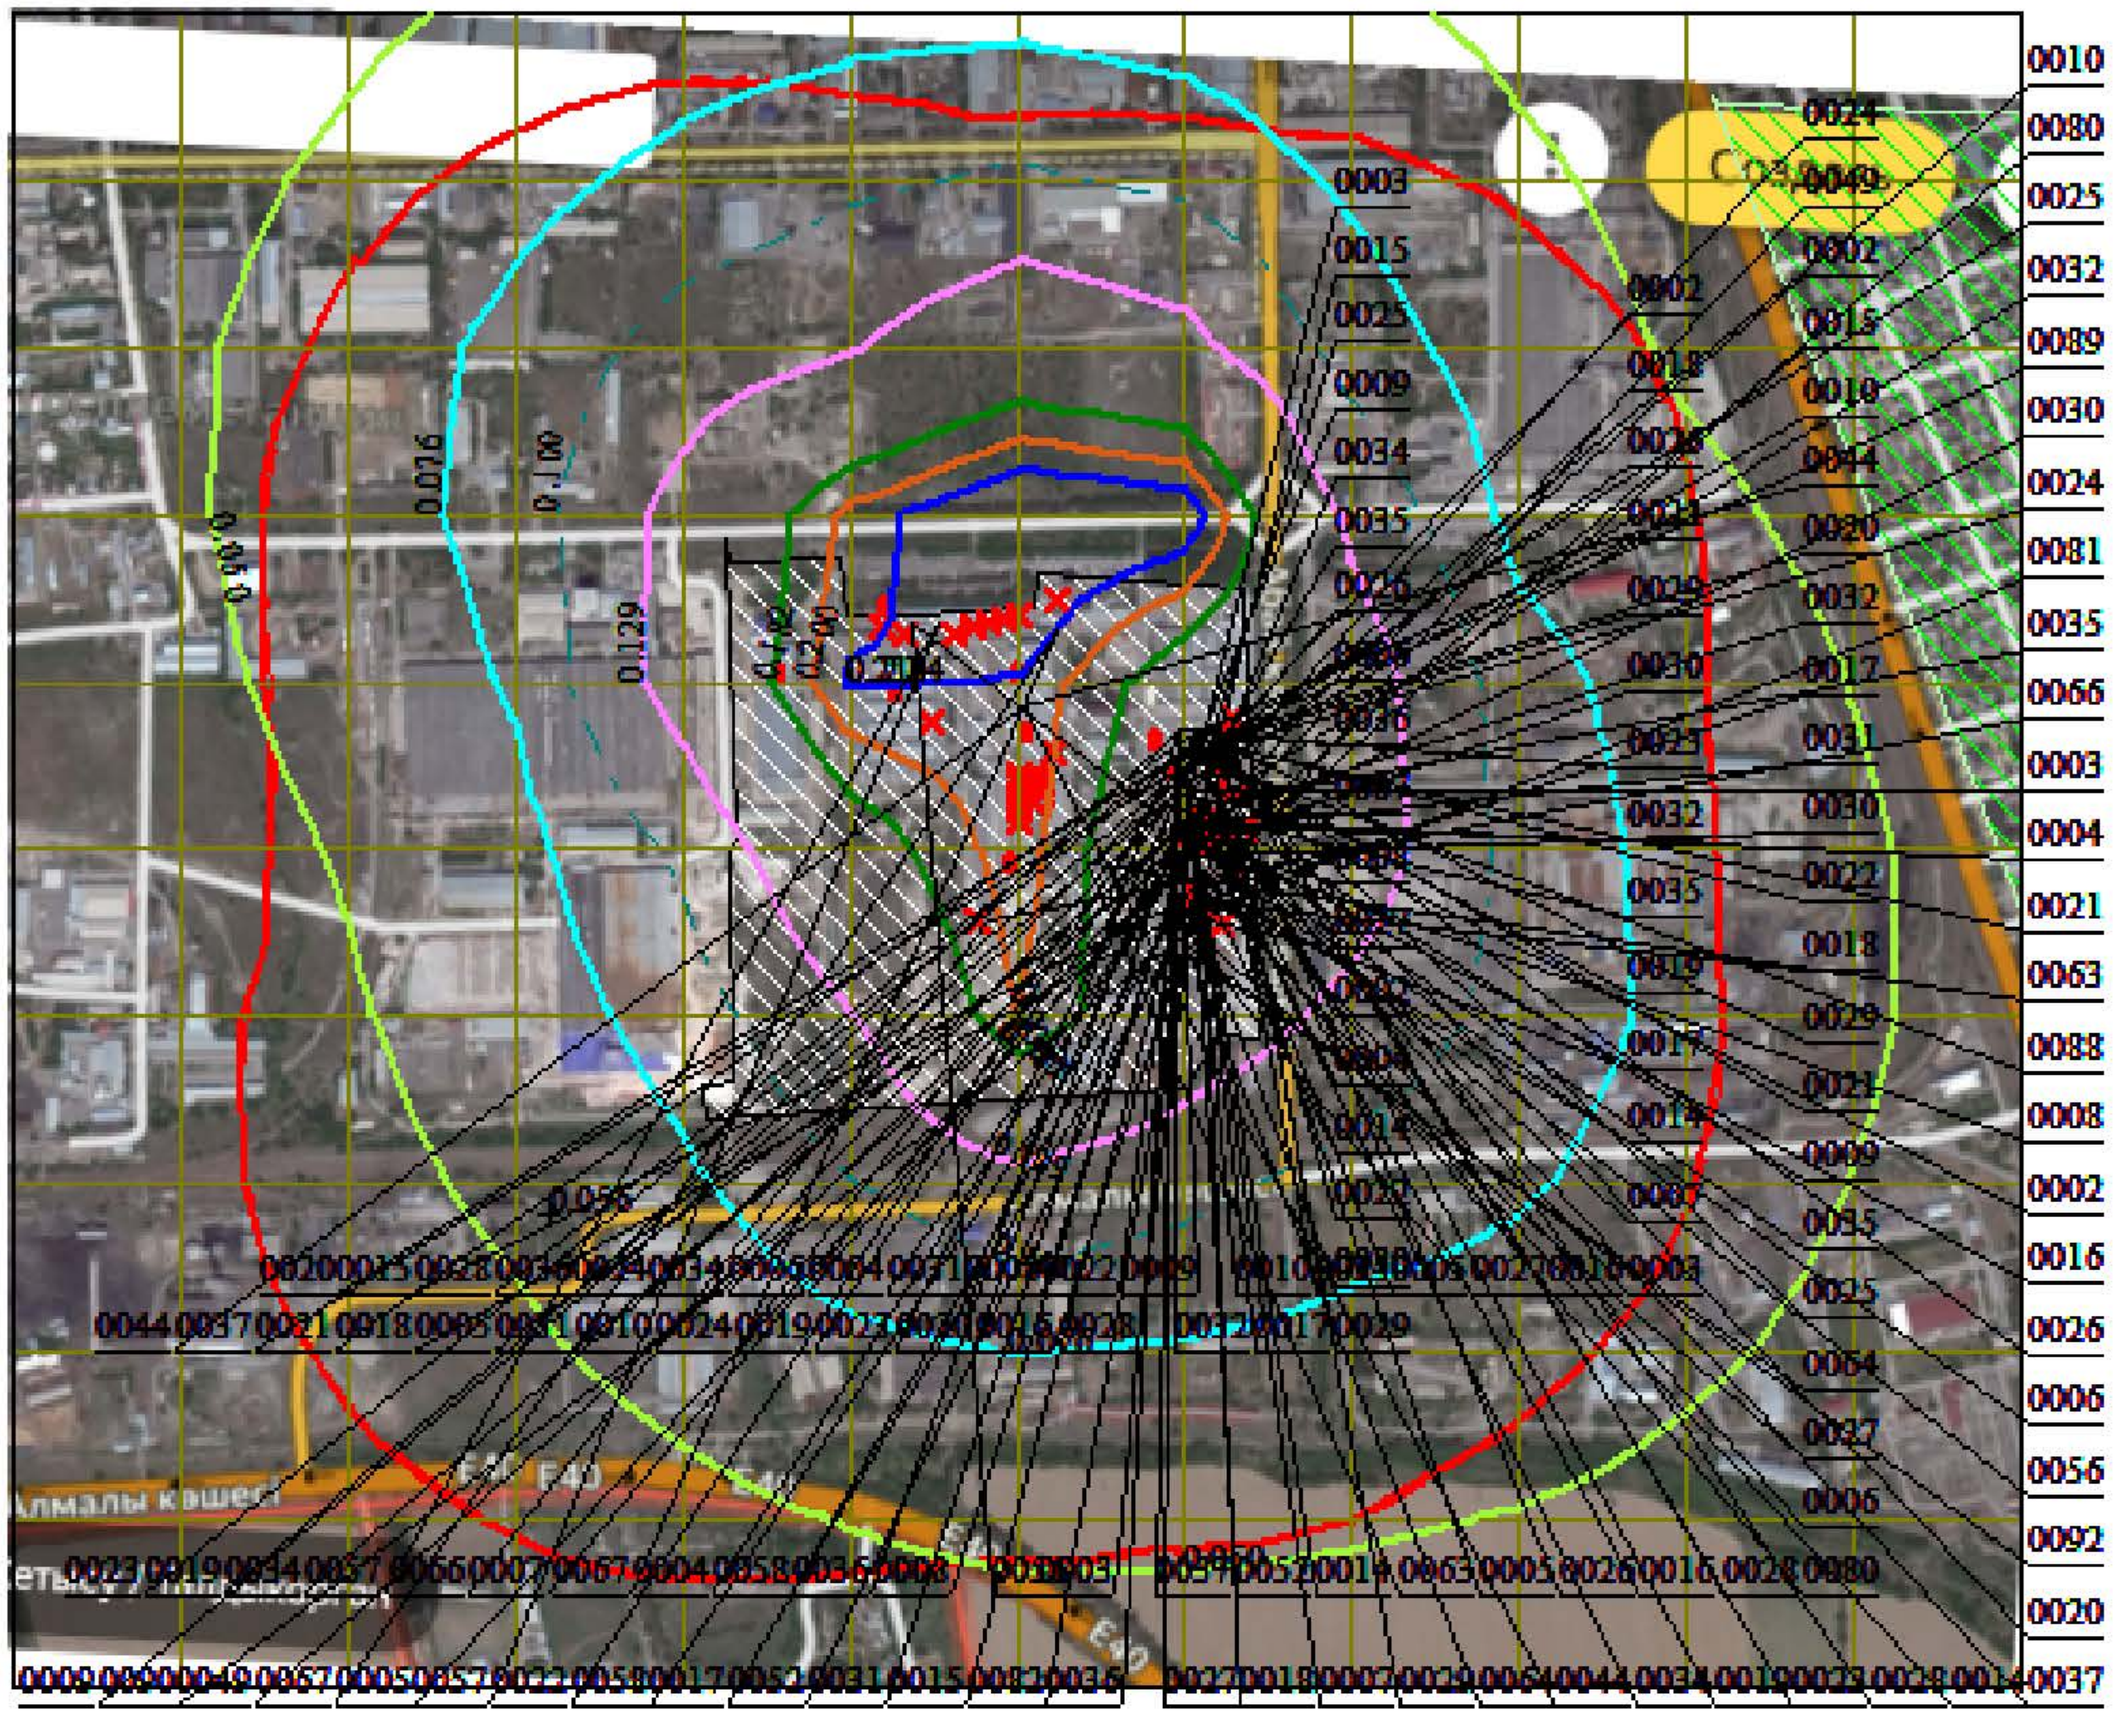


Условные обозначения:
- Жилые зоны, группа N 01
- Территория предприятия
- Санитарно-защитные зоны, группа N 01
- Санитарно-защитные зоны, группа N 02
- Концентрация в точке
- Расч. прямоугольник N 01
- Сетка для РП N 01


Изолинии в долях ПДК
- 0.050 ПДК
- 0.076 ПДК
- 0.100 ПДК
- 0.129 ПДК
- 0.182 ПДК
- 0.200 ПДК
- 0.214 ПДК

0 133 399м.
Масштаб 1:13300

Макс концентрация 0.2356211 ПДК достигается в точке x= 300 y= 320
При опасном направлении 153° и опасной скорости ветра 3 м/с
Расчетный прямоугольник № 1, ширина 2172 м, высота 1810 м,
шаг расчетной сетки 181 м, количество расчетных точек 13*11
Расчёт на существующее положение.

Город : 003 Талдыкорган
Объект : 0002 ТОО "Кайнар - АКБ" 2026 Вар.№ 1
ПК ЭРА v3.0, Модель: МРК-2014
0342 Фтористые газообразные соединения /в пересчете на фтор/ (617)

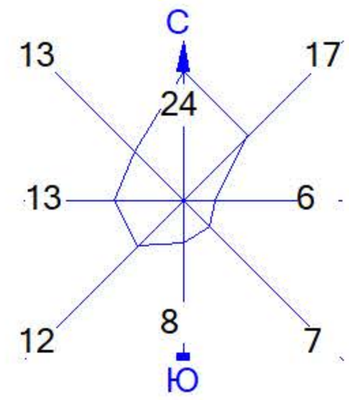

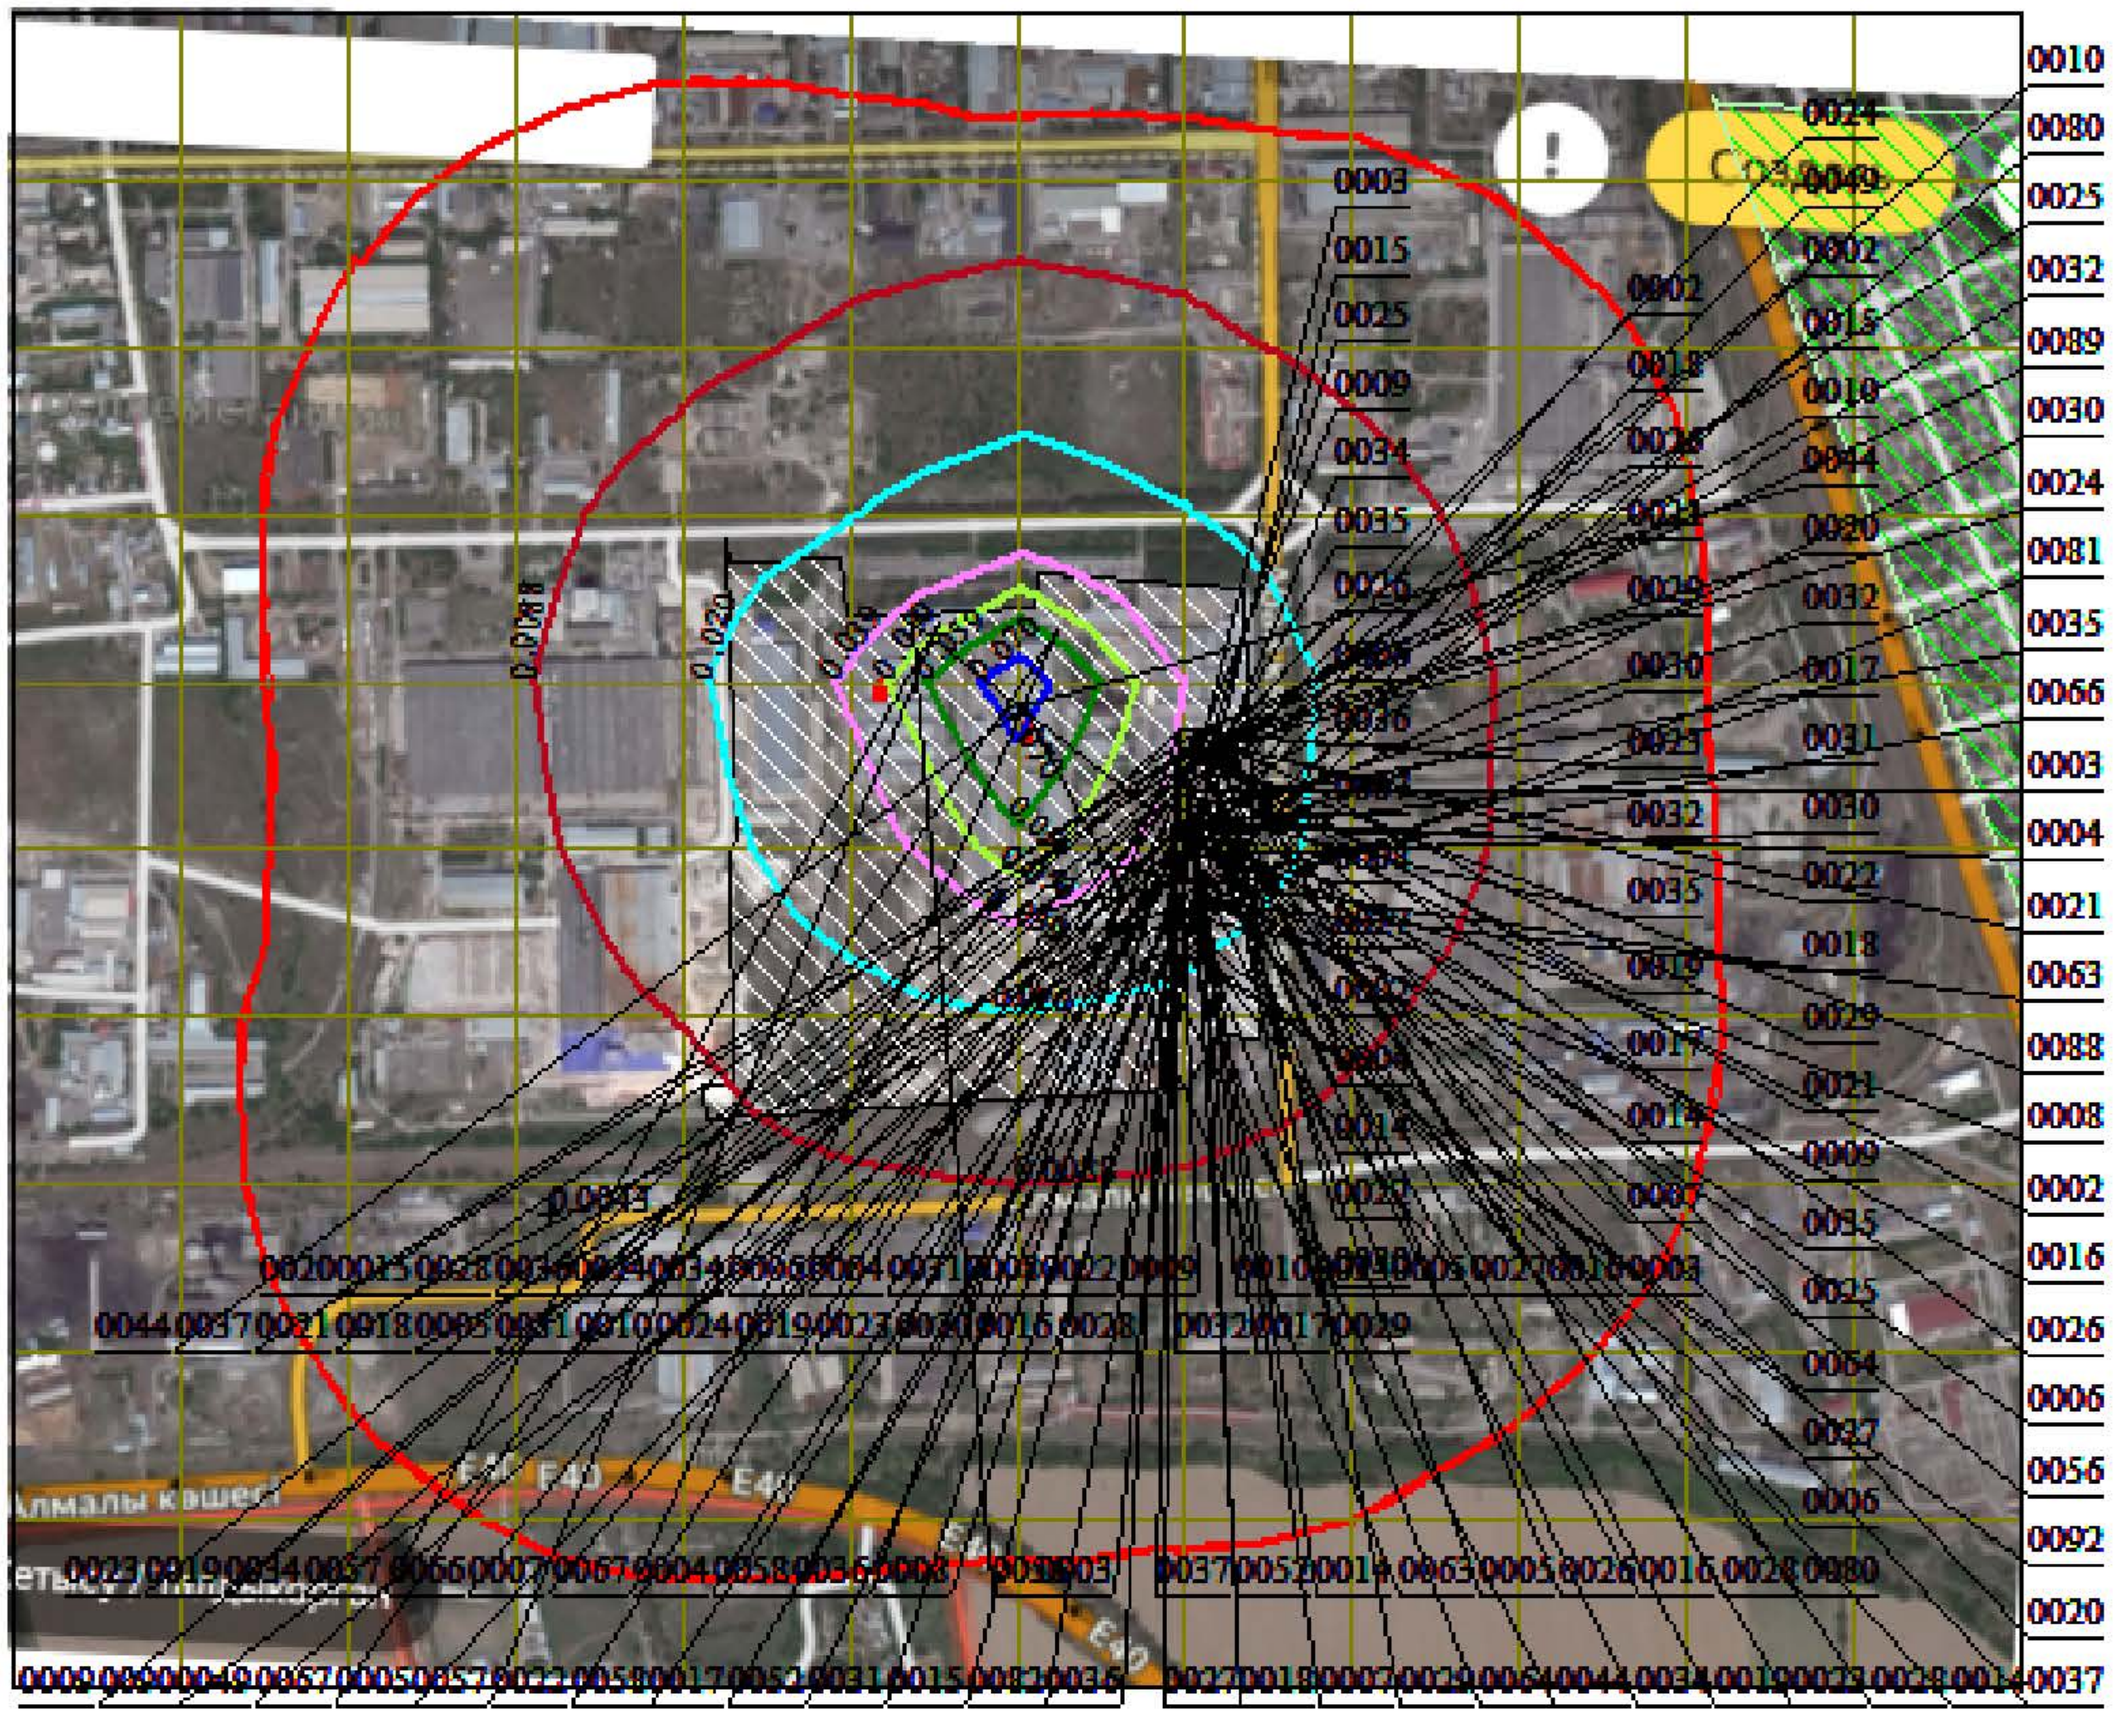


Условные обозначения:
- Жилые зоны, группа N 01
- Территория предприятия
- Санитарно-защитные зоны, группа N 01
- Санитарно-защитные зоны, группа N 02
- Концентрация в точке
- Расч. прямоугольник N 01
- Сетка для РП N 01


Изолинии в долях ПДК
- 0.0088 ПДК
- 0.020 ПДК
- 0.039 ПДК
- 0.050 ПДК
- 0.059 ПДК
- 0.070 ПДК

0 133 399м.
Масштаб 1:13300

Макс концентрация 0.0775751 ПДК достигается в точке x= 300 y= 139
При опасном направлении 171° и опасной скорости ветра 3 м/с
Расчетный прямоугольник № 1, ширина 2172 м, высота 1810 м,
шаг расчетной сетки 181 м, количество расчетных точек 13*11
Расчёт на существующее положение.

Город : 003 Талдыкорган
Объект : 0002 ТОО "Кайнар - АКБ" 2026 Вар.№ 1
ПК ЭРА v3.0, Модель: МРК-2014
0406 Полиэтилен (Полиэтен) (989*)

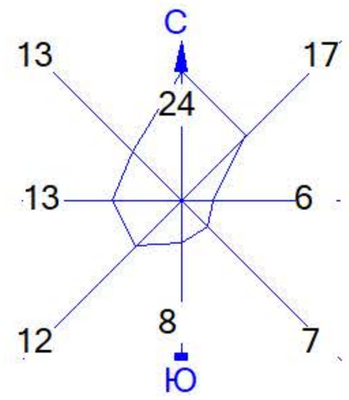

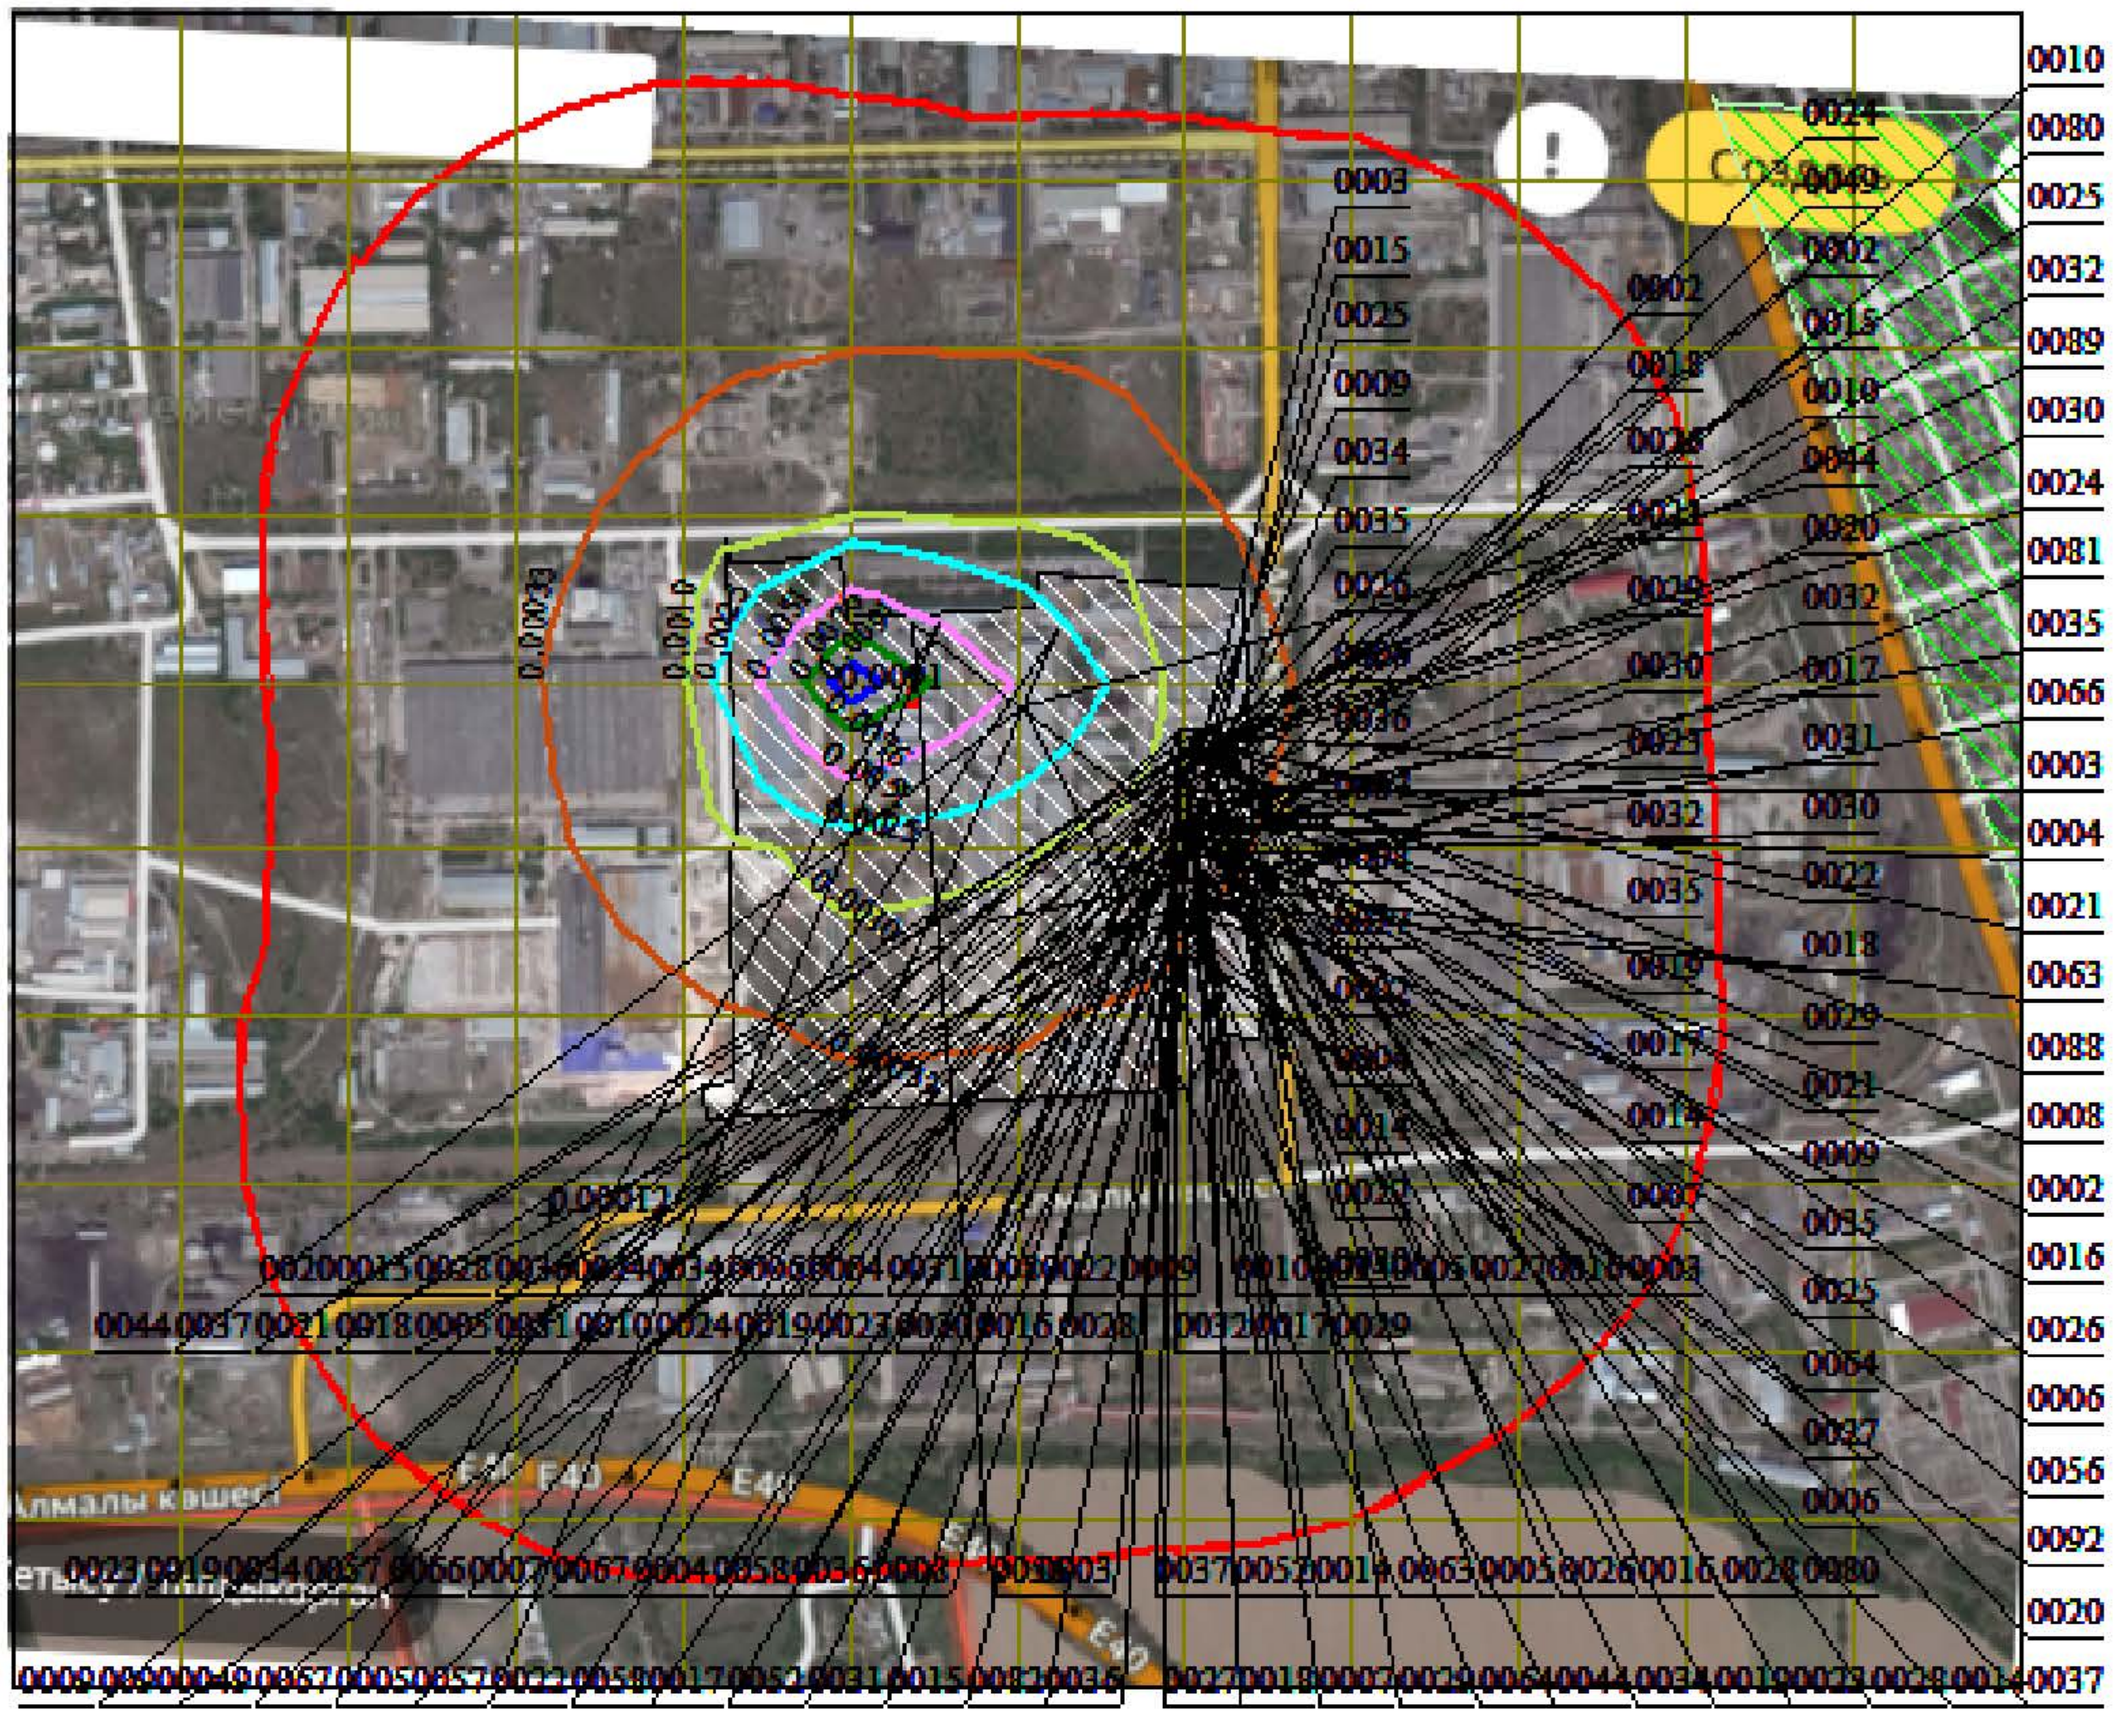


Условные обозначения:
- Жилые зоны, группа N 01
- Территория предприятия
- Санитарно-защитные зоны, группа N 01
- Санитарно-защитные зоны, группа N 02
- Концентрация в точке
- Расч. прямоугольник N 01
- Сетка для РП N 01


Изолинии в долях ПДК
- 0.00033 ПДК
- 0.0010 ПДК
- 0.0025 ПДК
- 0.0051 ПДК
- 0.0076 ПДК
- 0.0091 ПДК

0 133 399м.
Масштаб 1:13300

Макс концентрация 0.0100918 ПДК достигается в точке x= 119 y= 139
При опасном направлении 106° и опасной скорости ветра 3 м/с
Расчетный прямоугольник № 1, ширина 2172 м, высота 1810 м,
шаг расчетной сетки 181 м, количество расчетных точек 13*11
Расчёт на существующее положение.

Город : 003 Талдыкорган
Объект : 0002 ТОО "Кайнар - АКБ" 2026 Вар.№ 1
ПК ЭРА v3.0, Модель: МРК-2014
0703 Бенз/а/пирен (3,4-Бензпирен) (54)

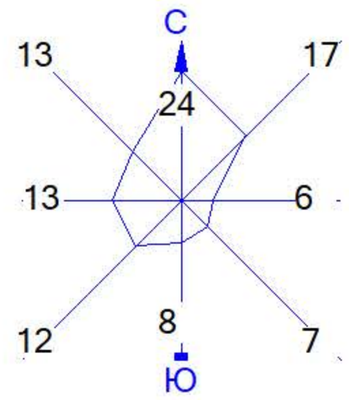

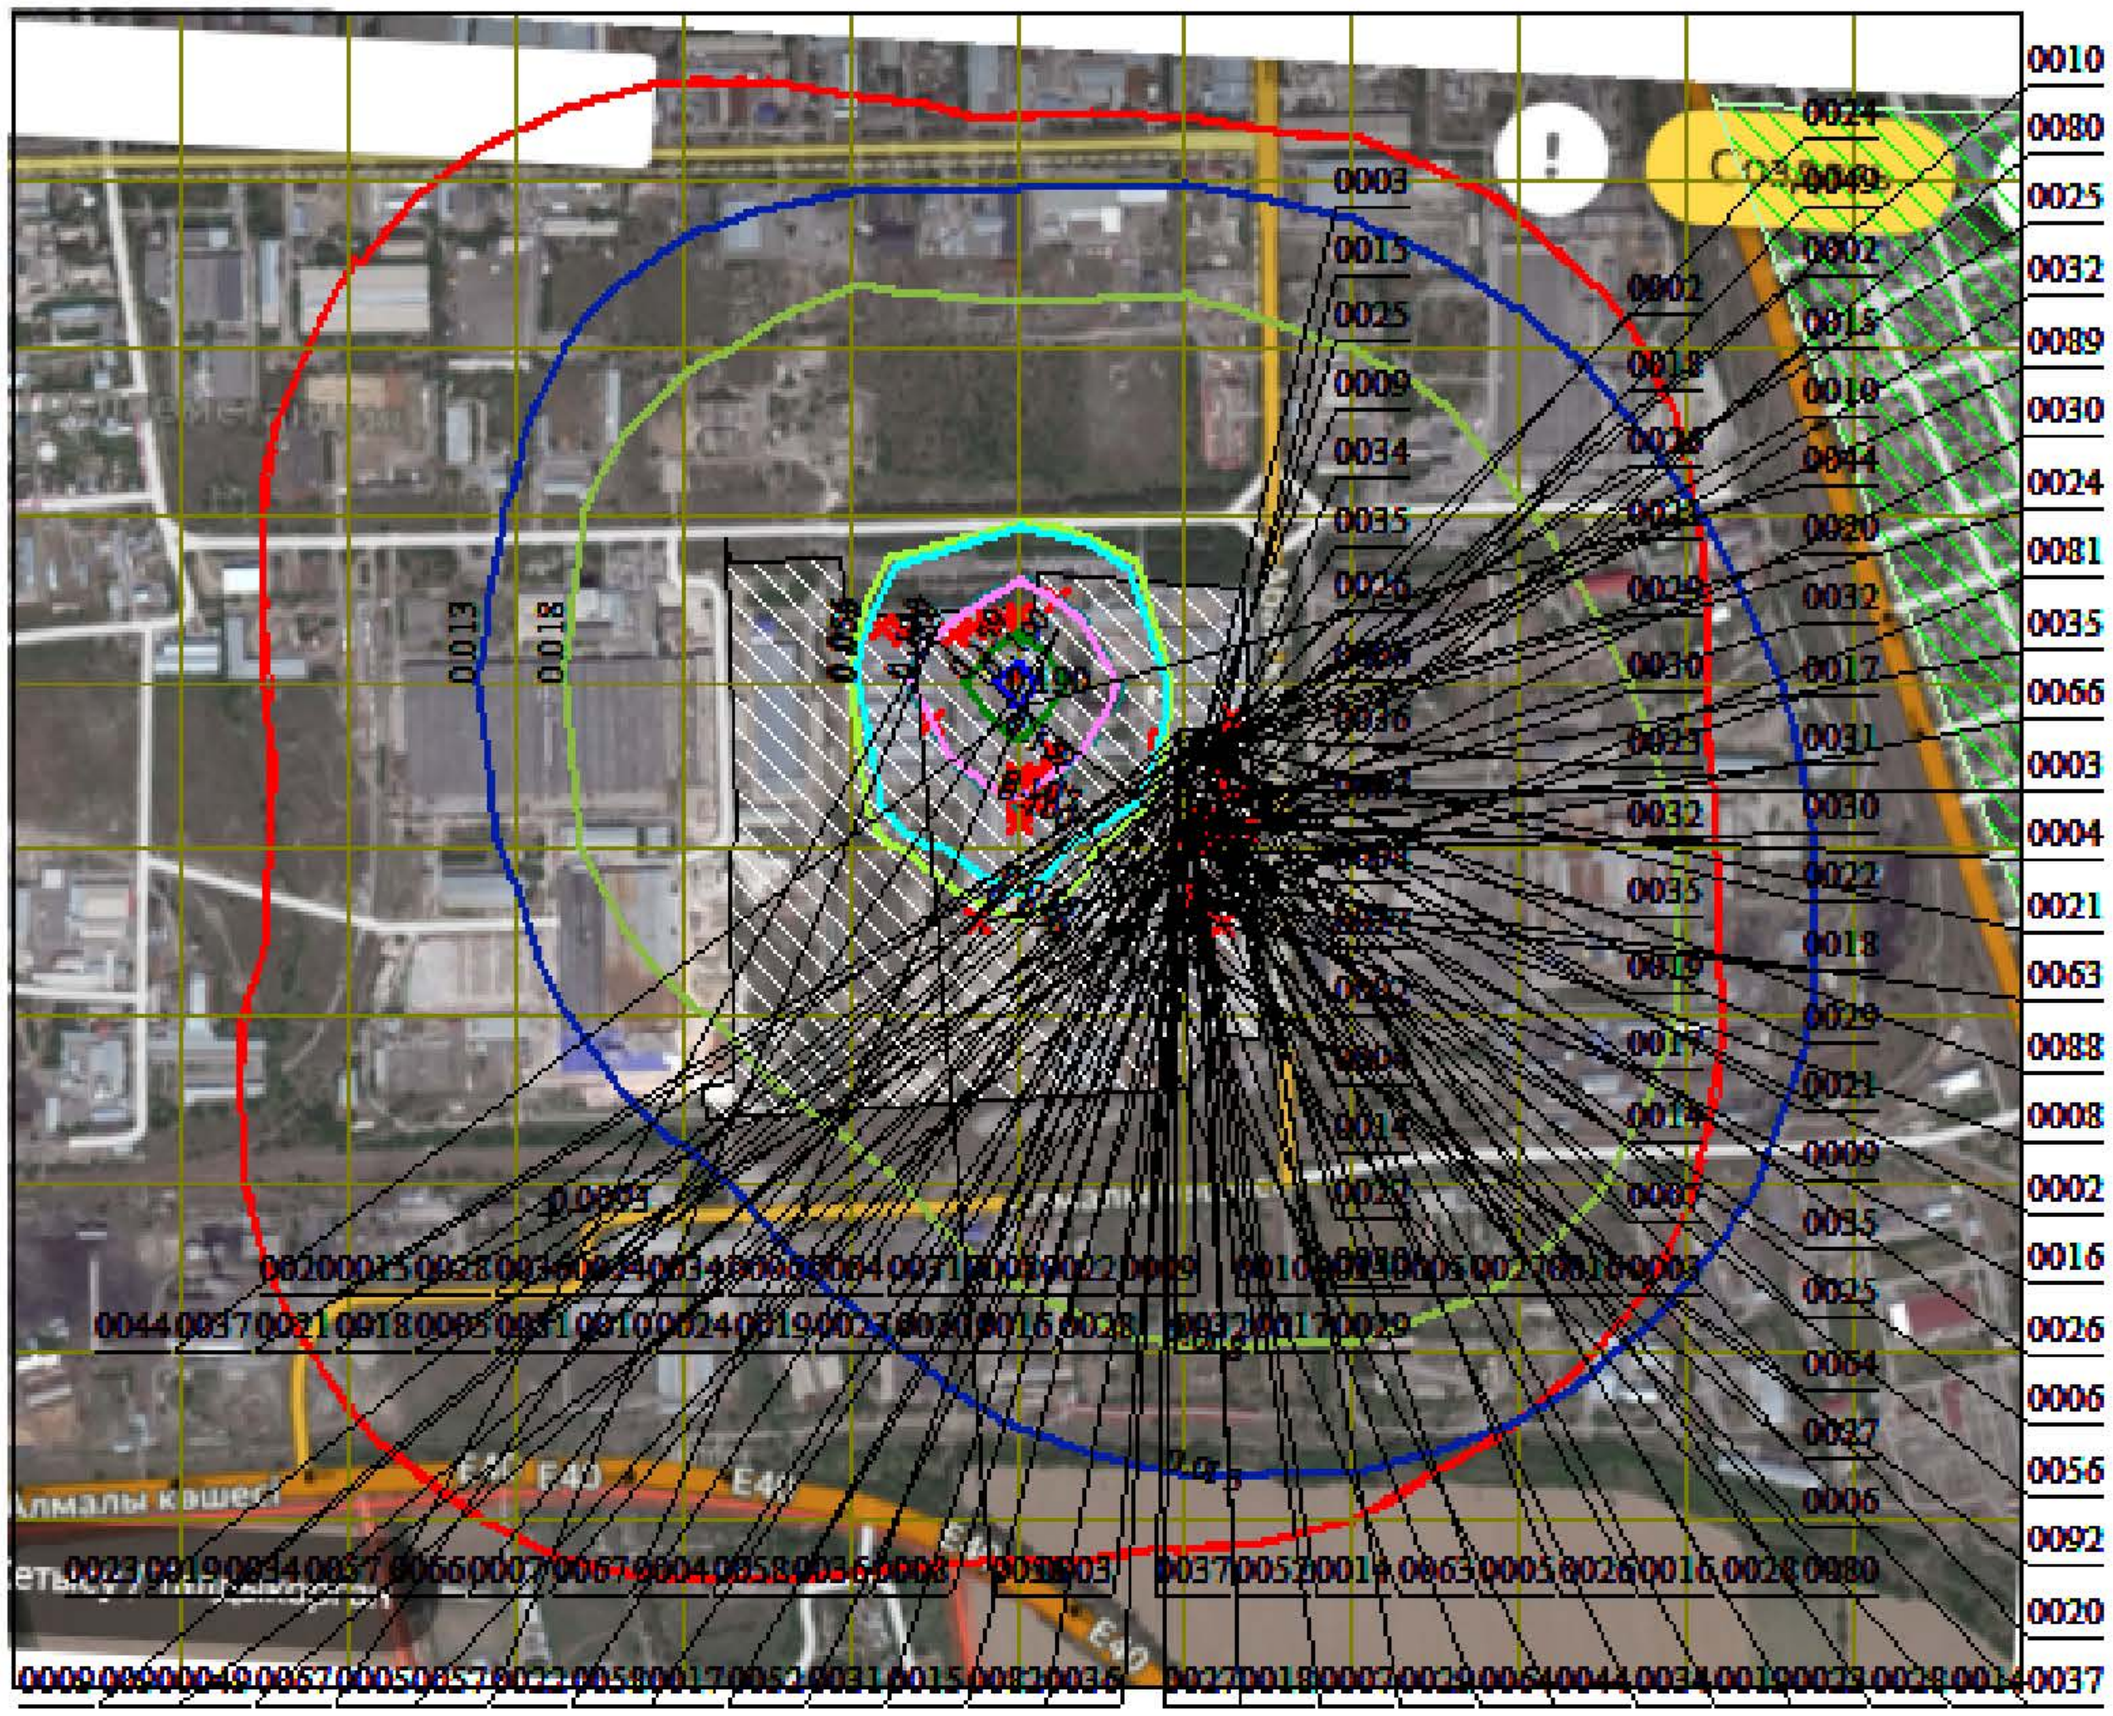


Условные обозначения:
- Жилые зоны, группа N 01
- Территория предприятия
- Санитарно-защитные зоны, группа N 01
- Санитарно-защитные зоны, группа N 02
- Концентрация в точке
- Расч. прямоугольник N 01
- Сетка для РП N 01


Изолинии в долях ПДК
- 0.013 ПДК
- 0.018 ПДК
- 0.050 ПДК
- 0.055 ПДК
- 0.100 ПДК
- 0.107 ПДК
- 0.159 ПДК
- 0.190 ПДК

0 133 399м.
Масштаб 1:13300

Макс концентрация 0.2106171 ПДК достигается в точке x= 300 y= 139
При опасном направлении 6° и опасной скорости ветра 3 м/с
Расчетный прямоугольник № 1, ширина 2172 м, высота 1810 м,
шаг расчетной сетки 181 м, количество расчетных точек 13*11
Расчёт на существующее положение.

Город : 003 Талдыкорган
Объект : 0002 ТОО "Кайнар - АКБ" 2026 Вар.№ 1
ПК ЭРА v3.0, Модель: МРК-2014
1555 Уксусная кислота (Этановая кислота) (586)

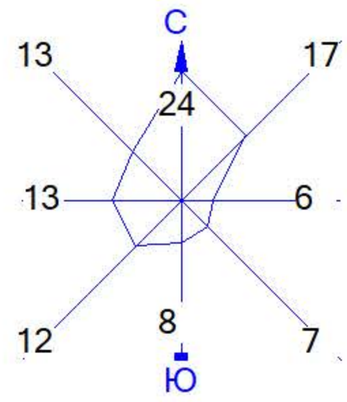

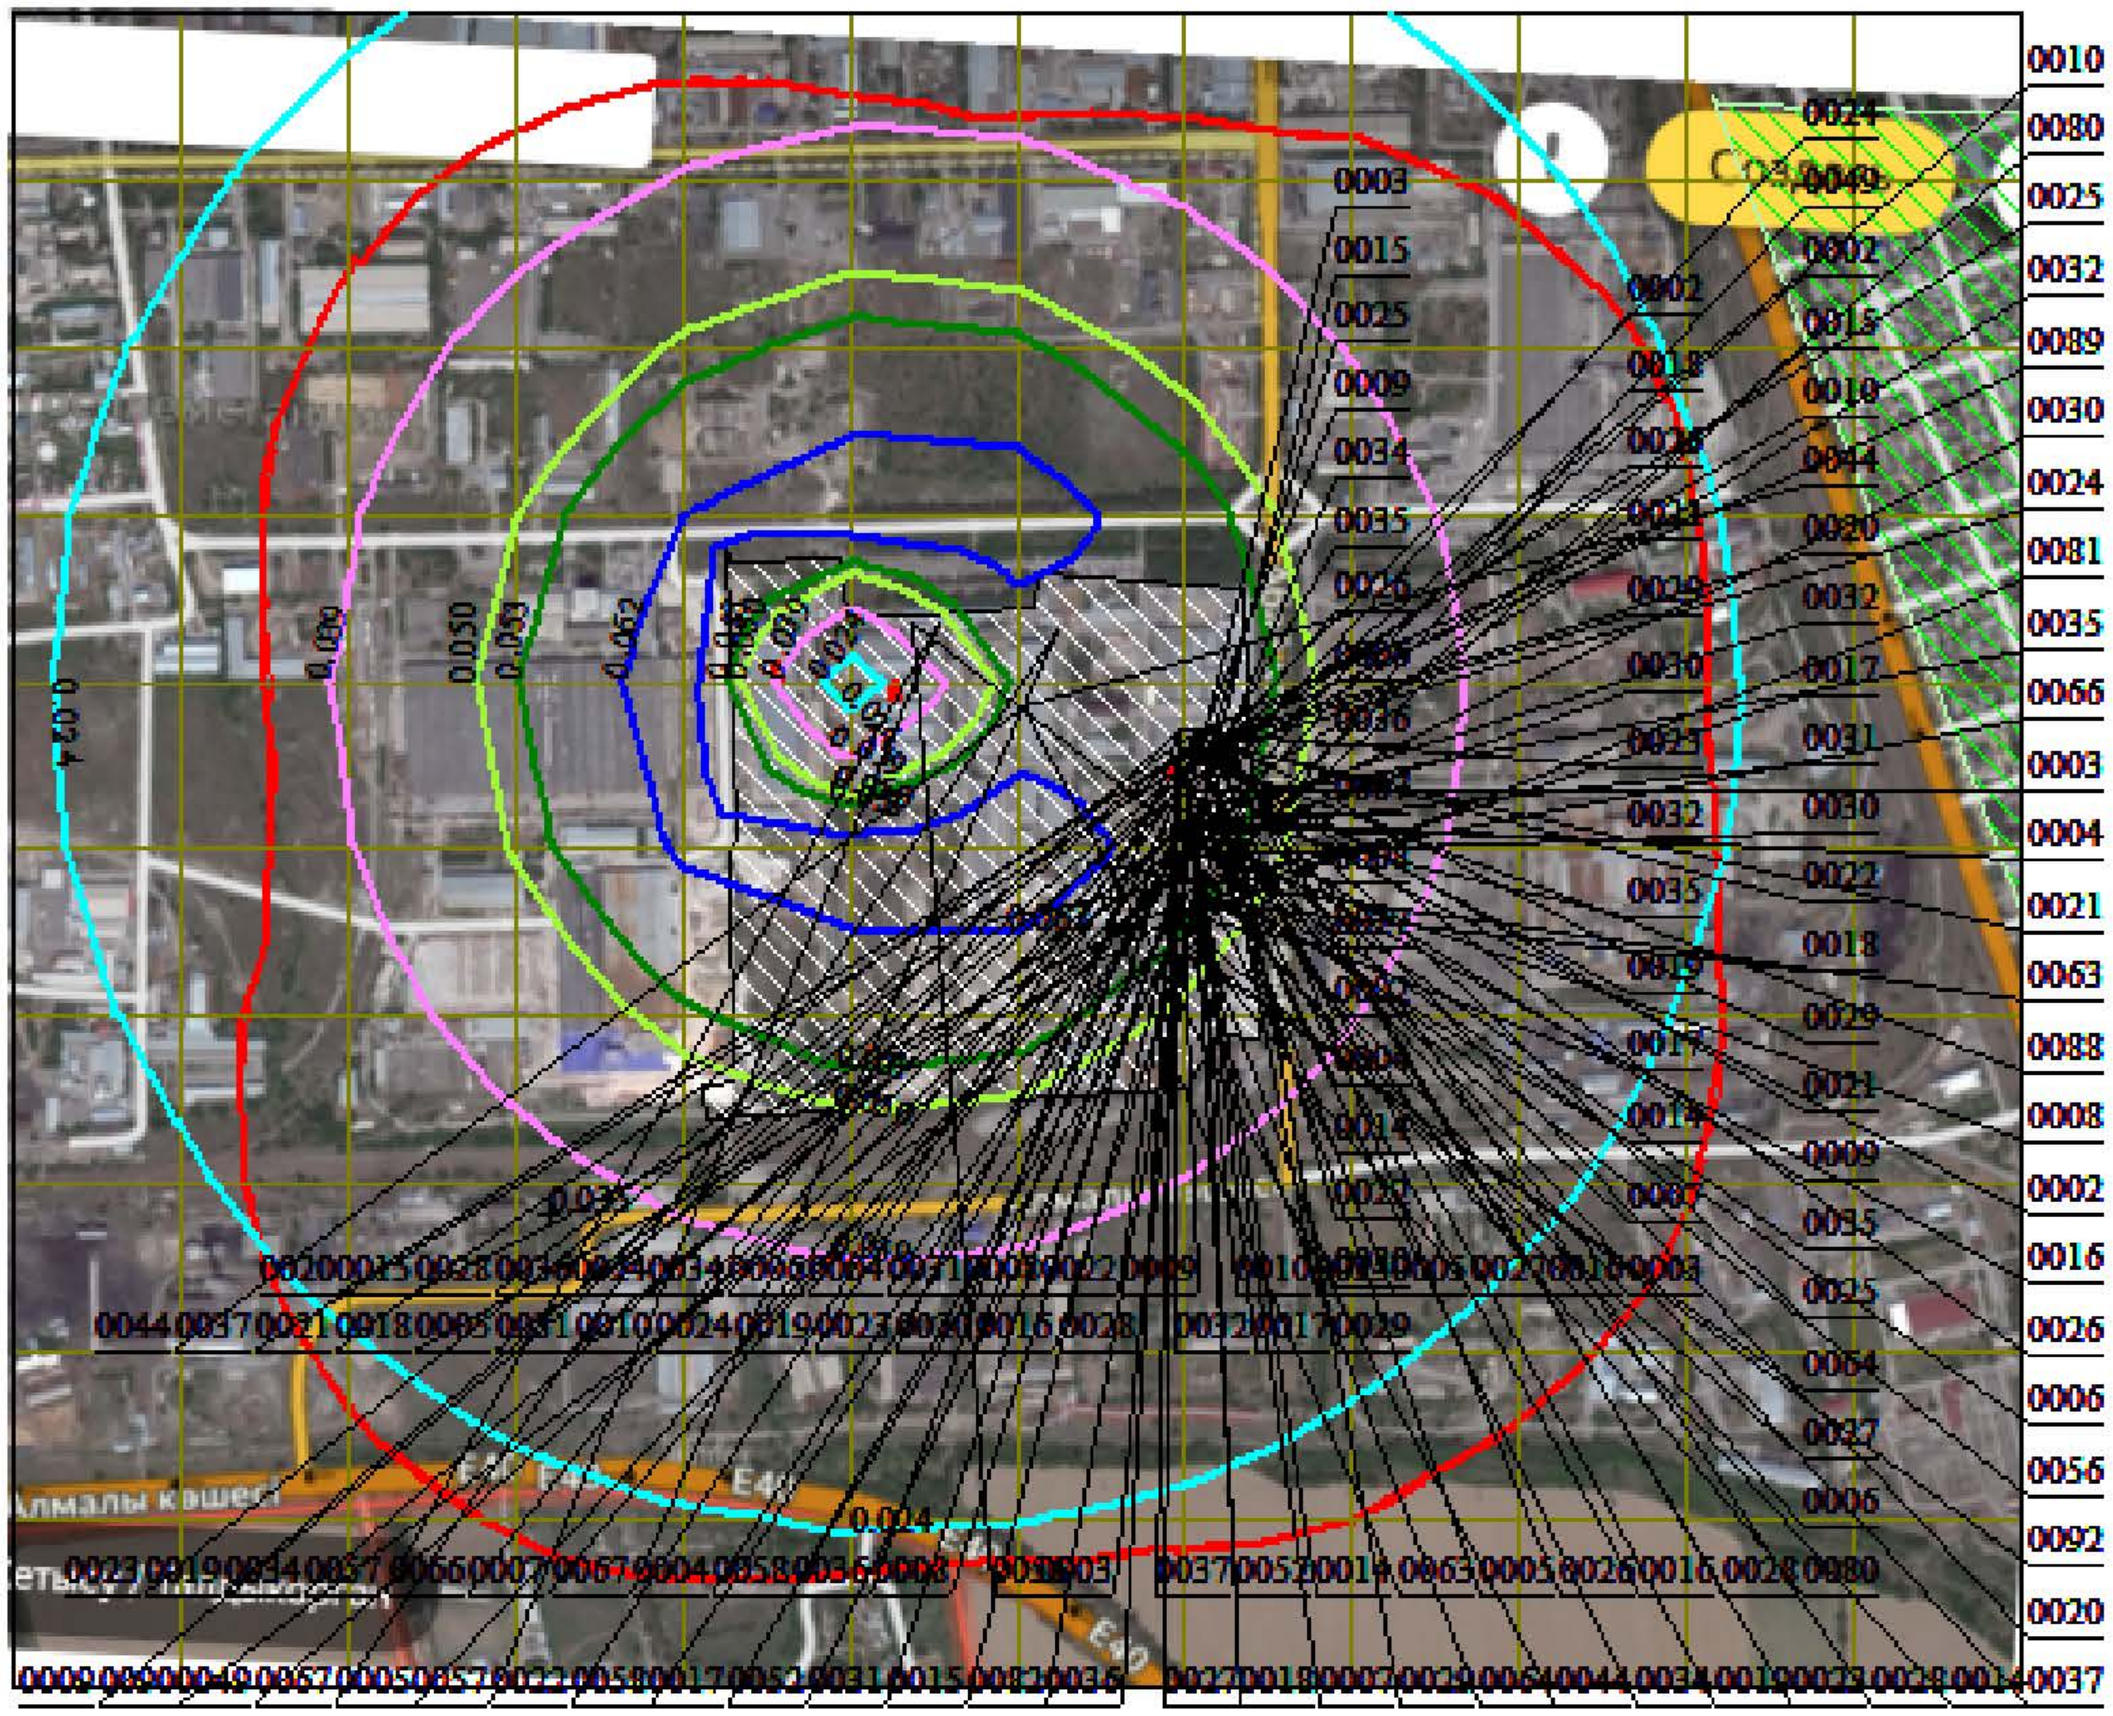


Условные обозначения:
- Жилые зоны, группа N 01
- Территория предприятия
- Санитарно-защитные зоны, группа N 01
- Санитарно-защитные зоны, группа N 02
- Концентрация в точке
- Расч. прямоугольник N 01
- Сетка для РП N 01


Изолинии в долях ПДК
- 0.024 ПДК
- 0.039 ПДК
- 0.050 ПДК
- 0.053 ПДК
- 0.062 ПДК

0 133 399м.
Масштаб 1:13300

Макс концентрация 0.0680279 ПДК достигается в точке x= 300 y= -42
При опасном направлении 322° и опасной скорости ветра 3 м/с
Расчетный прямоугольник № 1, ширина 2172 м, высота 1810 м,
шаг расчетной сетки 181 м, количество расчетных точек 13*11
Расчёт на существующее положение.

Город : 003 Талдыкорган
Объект : 0002 ТОО "Кайнар - АКБ" 2026 Вар.№ 1
ПК ЭРА v3.0, Модель: МРК-2014
2732 Керосин (654*)

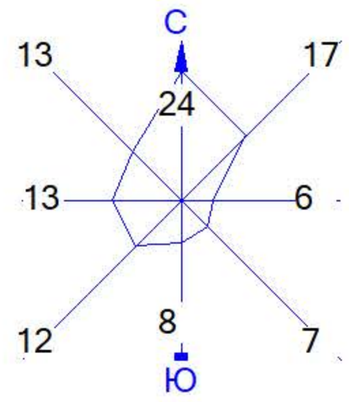

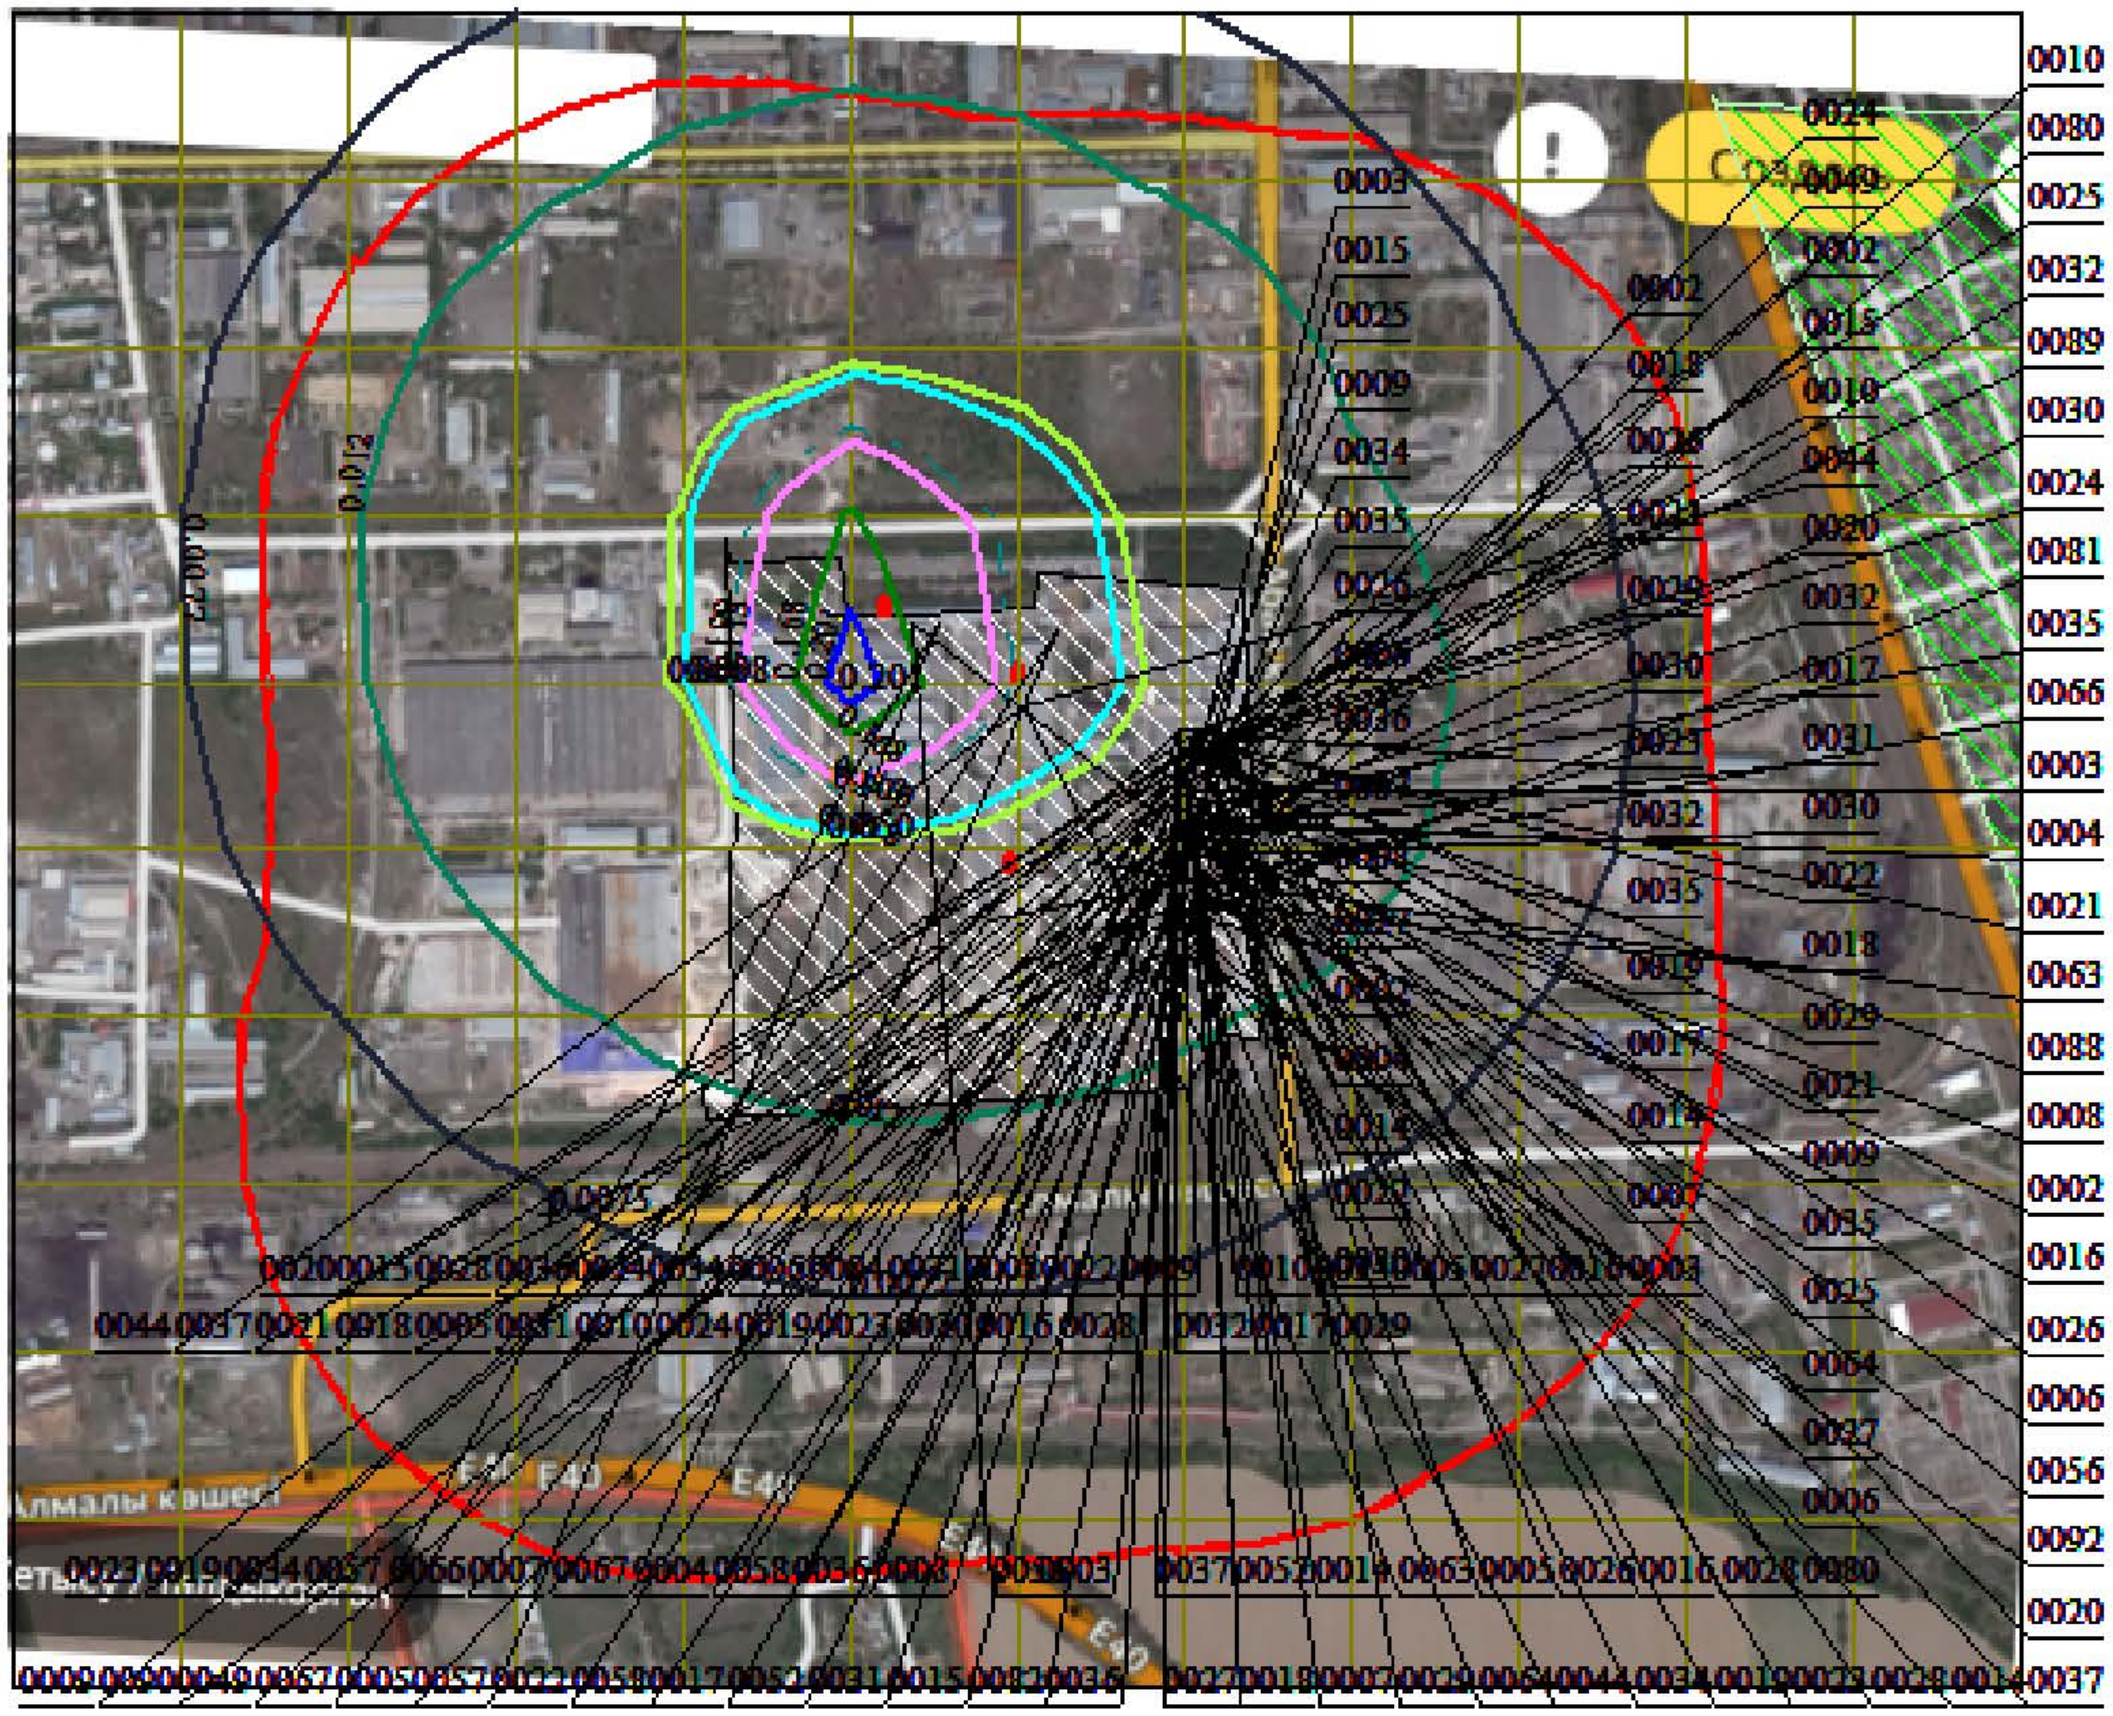


Условные обозначения:
- Жилые зоны, группа N 01
- Территория предприятия
- Санитарно-защитные зоны, группа N 01
- Санитарно-защитные зоны, группа N 02
- Концентрация в точке
- Расч. прямоугольник N 01
- Сетка для РП N 01


Изолинии в долях ПДК
- 0.0077 ПДК
- 0.012 ПДК
- 0.050 ПДК
- 0.058 ПДК
- 0.100 ПДК
- 0.113 ПДК
- 0.168 ПДК
- 0.201 ПДК

0 133 399м.
Масштаб 1:13300

Макс концентрация 0.2230452 ПДК достигается в точке x= 119 y= 139
При опасном направлении 27° и опасной скорости ветра 3 м/с
Расчетный прямоугольник № 1, ширина 2172 м, высота 1810 м,
шаг расчетной сетки 181 м, количество расчетных точек 13*11
Расчёт на существующее положение.

Город : 003 Талдыкорган
Объект : 0002 ТОО "Кайнар - АКБ" 2026 Вар.№ 1
ПК ЭРА v3.0, Модель: МРК-2014
2735 Масло минеральное нефтяное (веретенное, машинное, цилиндровое и др.) (716*)

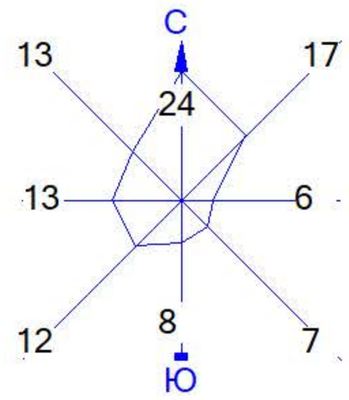

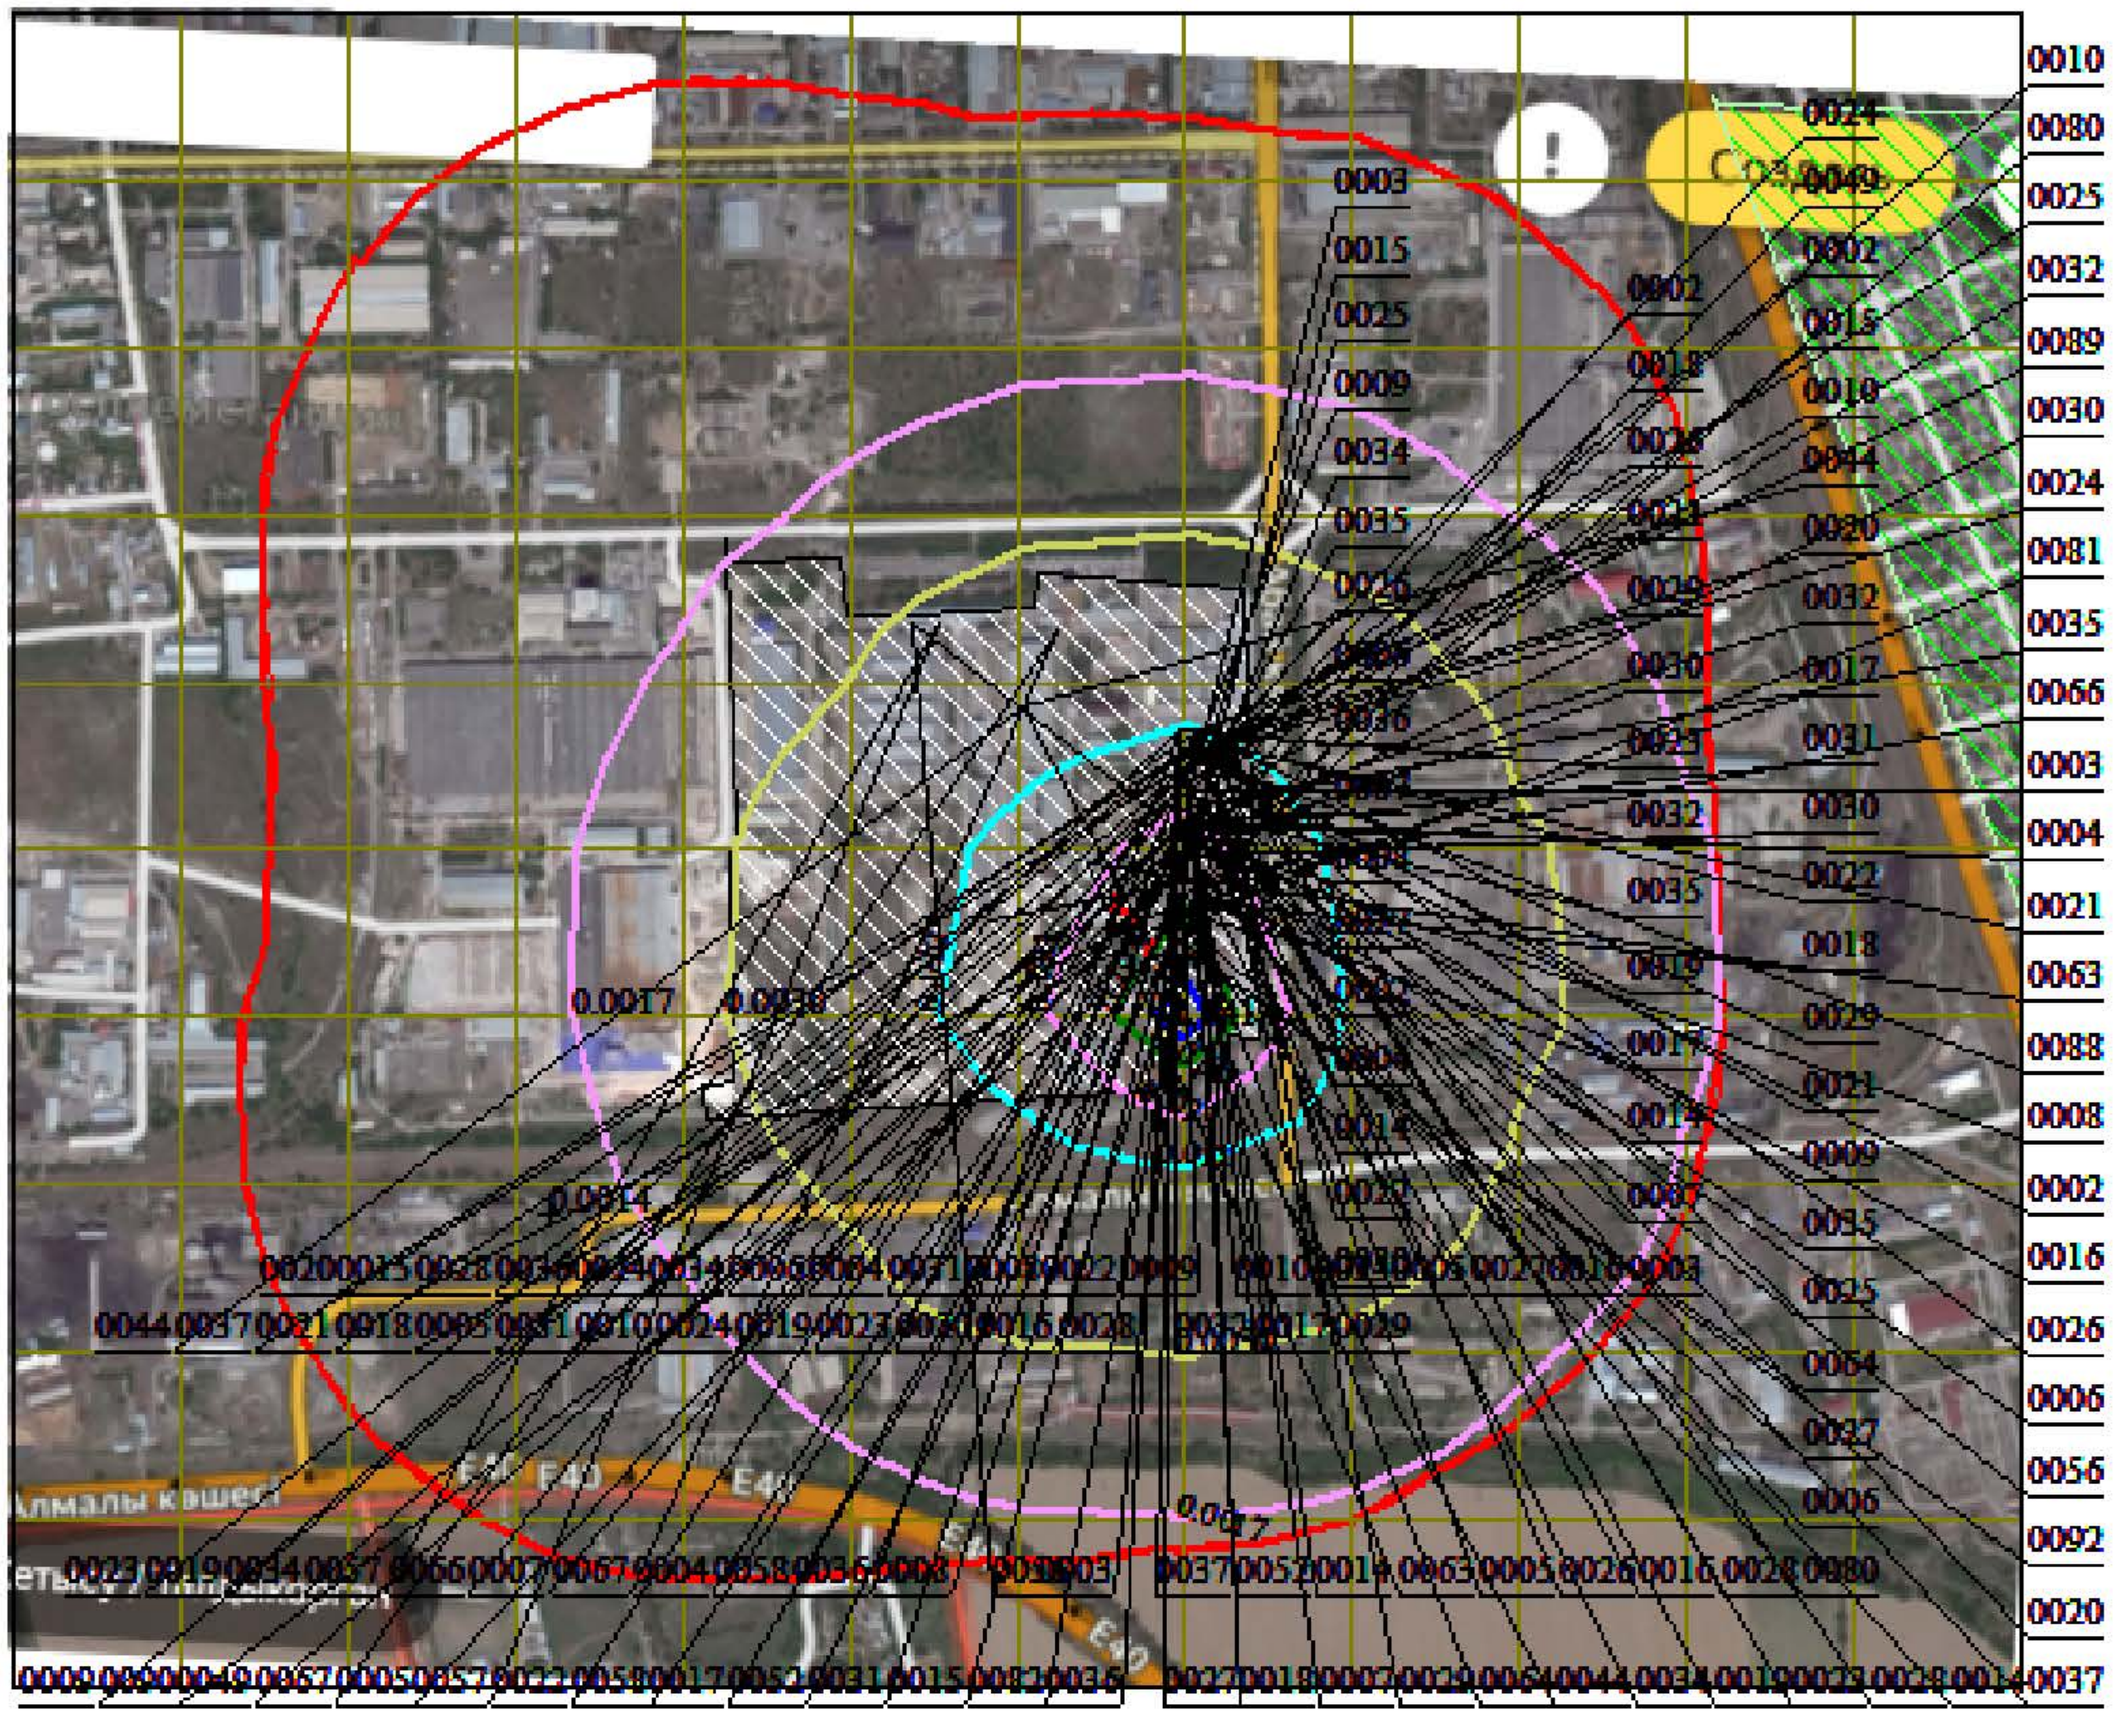


Условные обозначения:
- Жилые зоны, группа N 01
- Территория предприятия
- Санитарно-защитные зоны, группа N 01
- Санитарно-защитные зоны, группа N 02
- Концентрация в точке
- Расч. прямоугольник N 01
- Сетка для РП N 01


Изолинии в долях ПДК
- 0.0017 ПДК
- 0.0030 ПДК
- 0.012 ПДК
- 0.023 ПДК
- 0.034 ПДК
- 0.041 ПДК

0 133 399м.
Масштаб 1:13300

Макс концентрация 0.0453757 ПДК достигается в точке x= 481 y= -223
При опасном направлении 332° и опасной скорости ветра 3 м/с
Расчетный прямоугольник № 1, ширина 2172 м, высота 1810 м,
шаг расчетной сетки 181 м, количество расчетных точек 13*11
Расчёт на существующее положение.

Город : 003 Талдыкорган
Объект : 0002 ТОО "Кайнар - АКБ" 2026 Вар.№ 1
ПК ЭРА v3.0, Модель: МРК-2014
2754 Алканы С12-19 /в пересчете на С/ (Углеводороды предельные С12-С19 (в пересчете на С); Растворитель РПК-265П) (10)

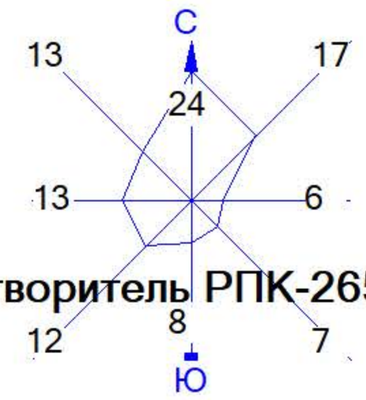

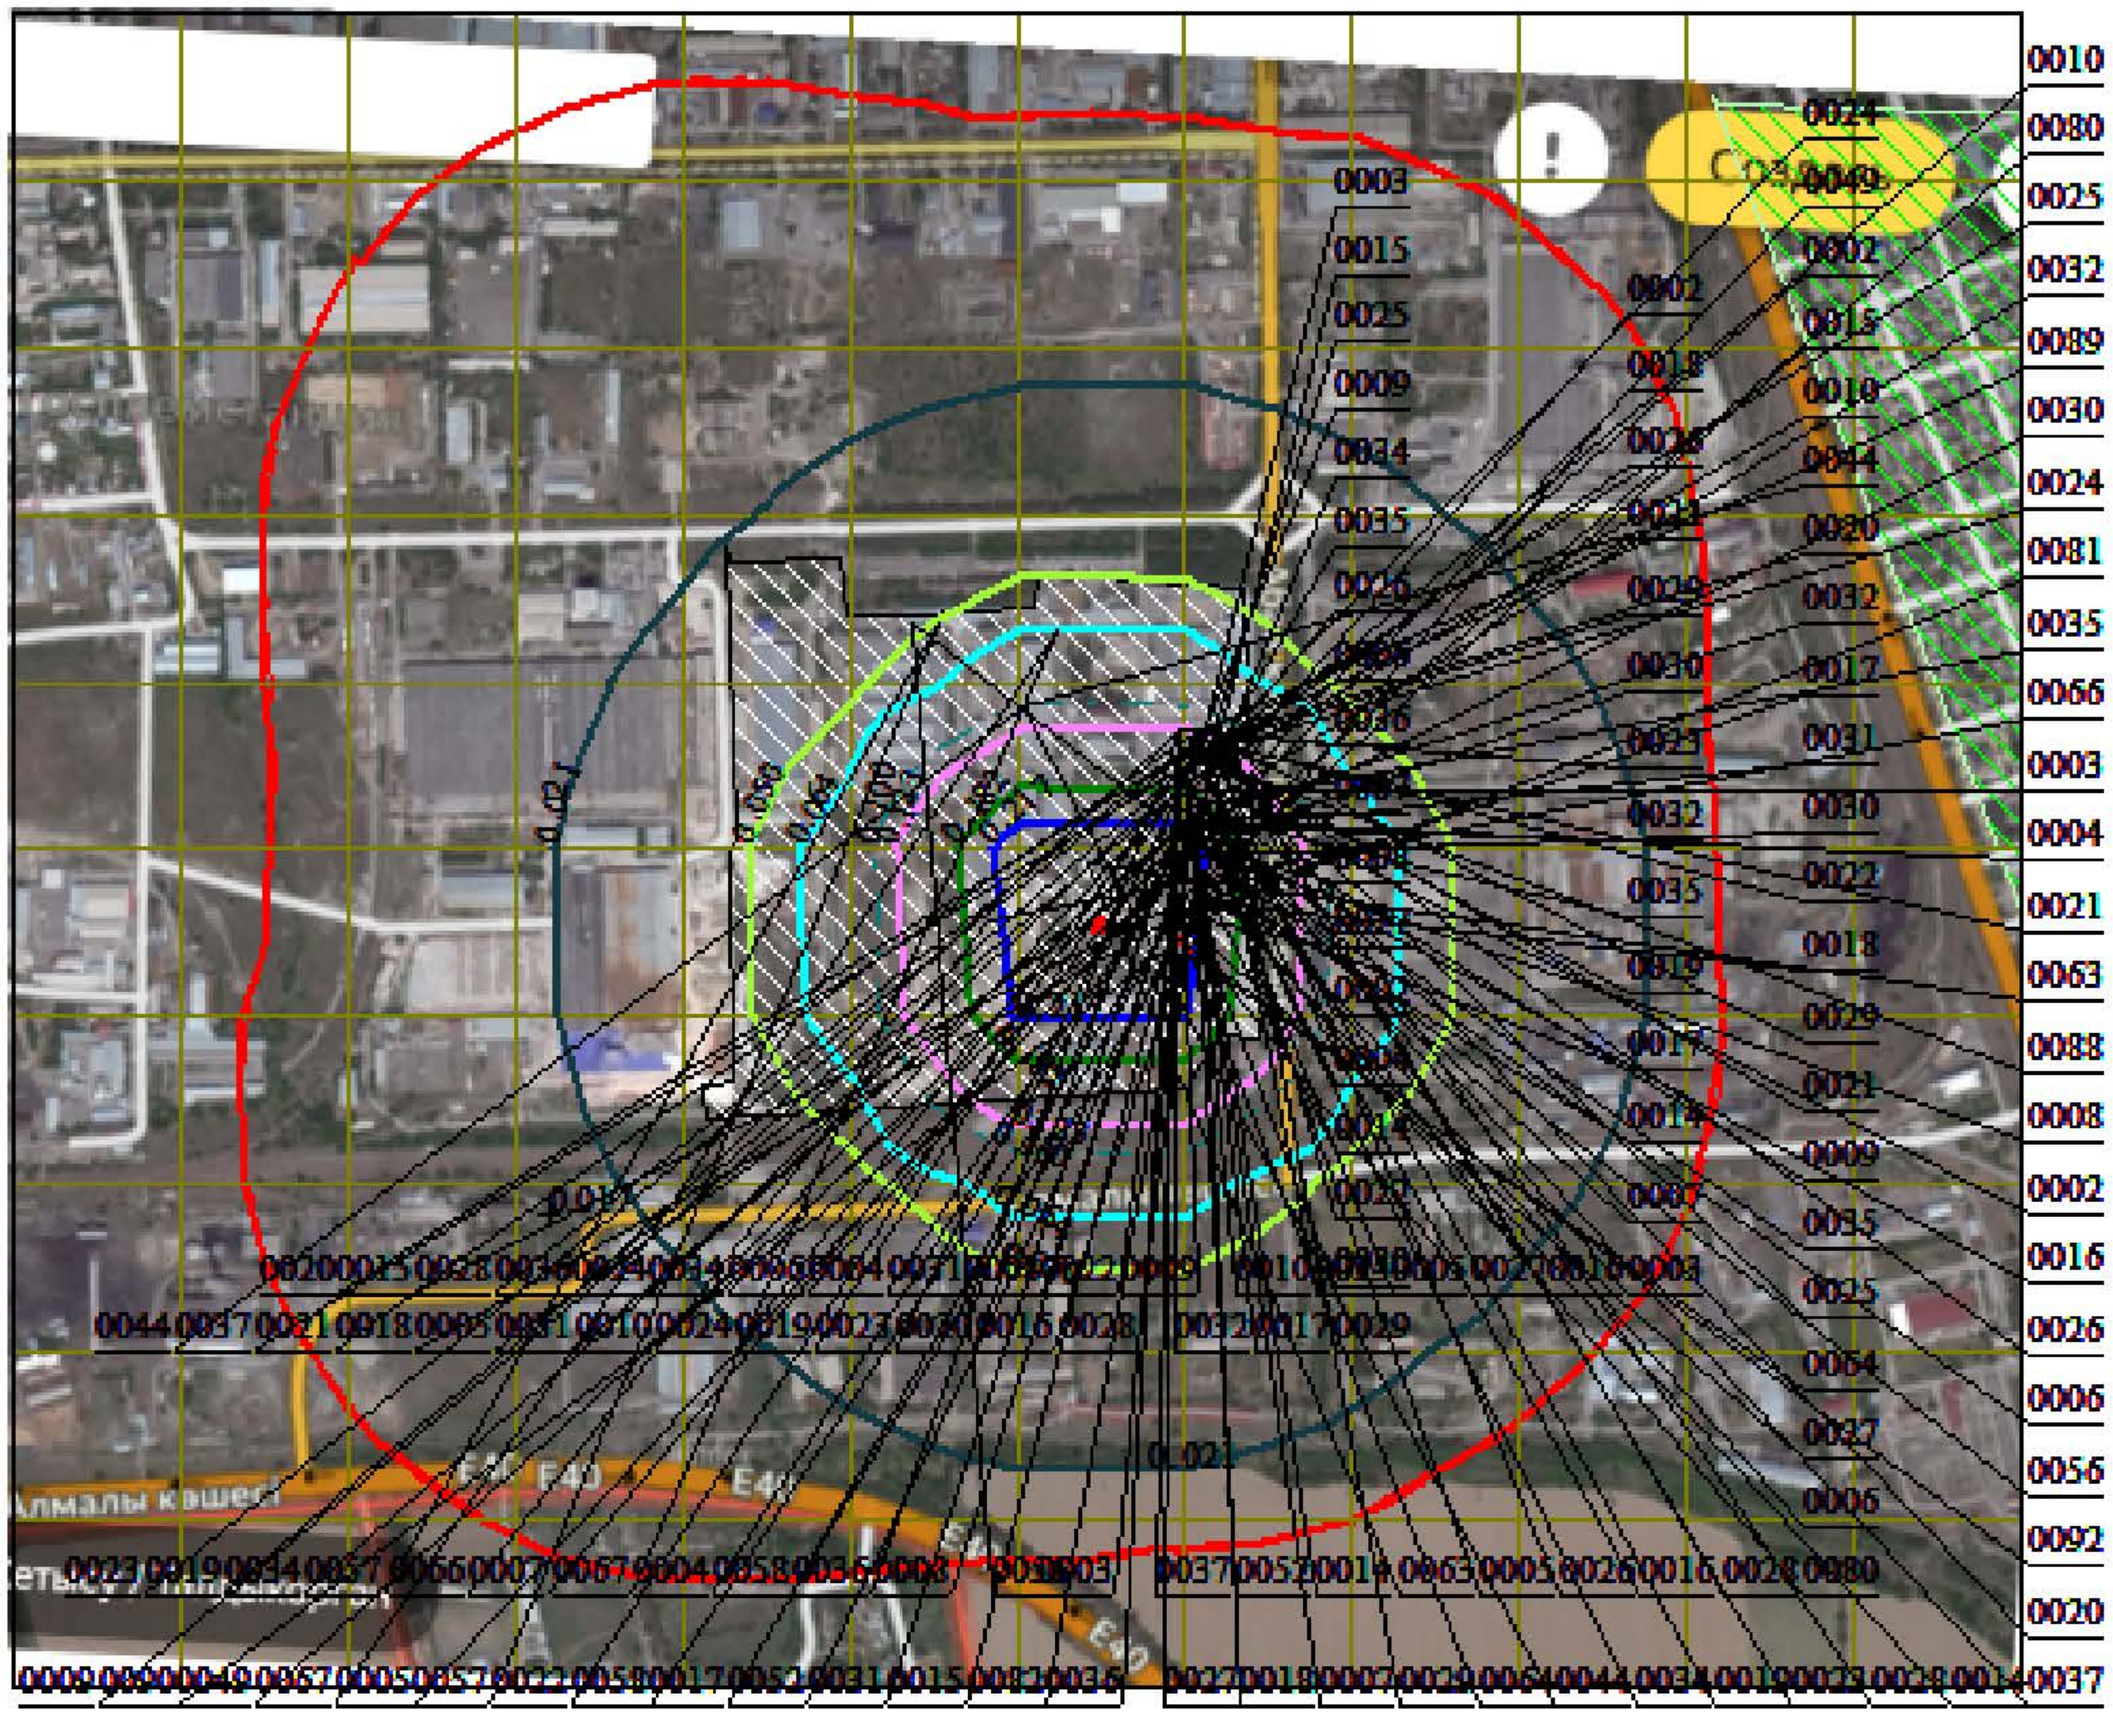

Условные обозначения:
- Жилые зоны, группа N 01
- Территория предприятия
- Санитарно-защитные зоны, группа N 01
- Санитарно-защитные зоны, группа N 02
- Концентрация в точке
- Расч. прямоугольник N 01
- Сетка для РП N 01


Изолинии в долях ПДК
- 0.021 ПДК
- 0.050 ПДК
- 0.064 ПДК
- 0.100 ПДК
- 0.123 ПДК
- 0.182 ПДК
- 0.217 ПДК

0 133 399м.
Масштаб 1:13300

Макс концентрация 0.2406152 ПДК достигается в точке x= 300 y= -42
При опасном направлении 133° и опасной скорости ветра 3 м/с
Расчетный прямоугольник № 1, ширина 2172 м, высота 1810 м,
шаг расчетной сетки 181 м, количество расчетных точек 13*11
Расчёт на существующее положение.

Город : 003 Талдыкорган
Объект : 0002 ТОО "Кайнар - АКБ" 2026 Вар.№ 1
ПК ЭРА v3.0, Модель: МРК-2014
2868 Эмульсол (смесь: вода - 97.6%, нитрит натрия - 0.2%, сода кальцинированная - 0.2% , масло минеральное - 2%)
(1435*)



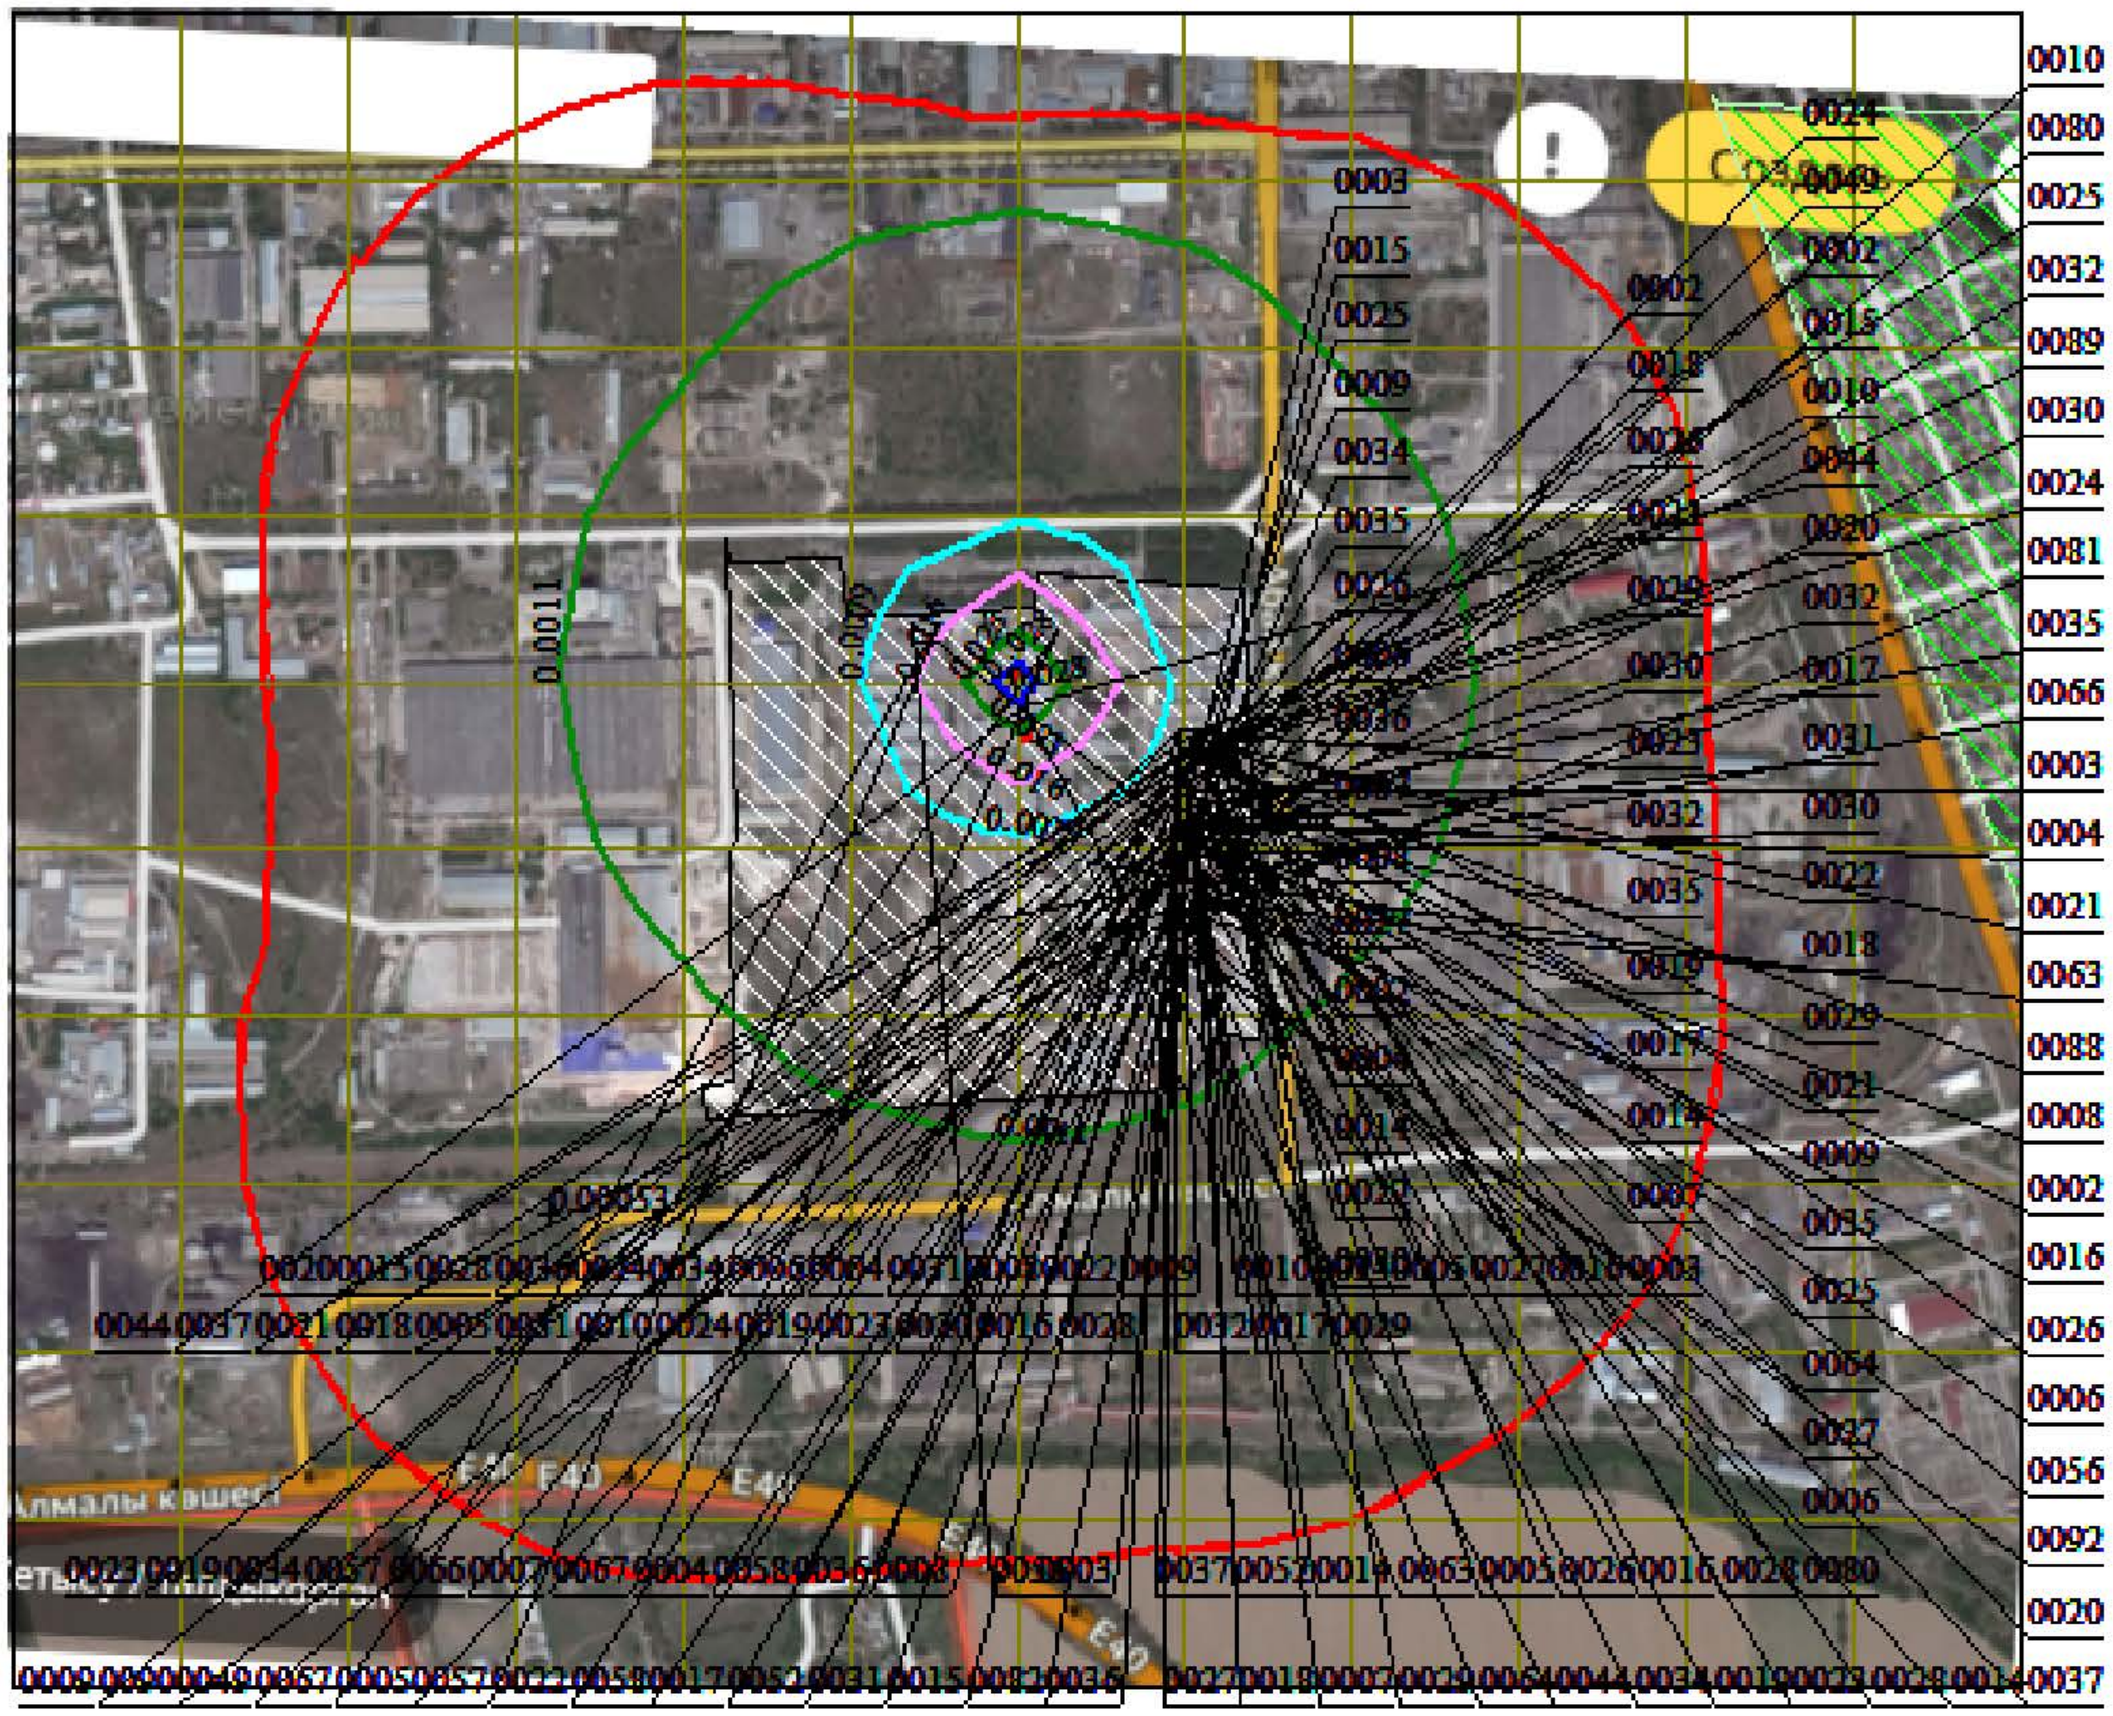


Условные обозначения:
- Жилые зоны, группа N 01
- Территория предприятия
- Санитарно-защитные зоны, группа N 01
- Санитарно-защитные зоны, группа N 02
- Концентрация в точке
- Расч. прямоугольник N 01
- Сетка для РП N 01


Изолинии в долях ПДК
- 0.0011 ПДК
- 0.0079 ПДК
- 0.016 ПДК
- 0.023 ПДК
- 0.028 ПДК

0 133 399м.
Масштаб 1:13300

Макс концентрация 0.0309768 ПДК достигается в точке x= 300 y= 139
При опасном направлении 6° и опасной скорости ветра 3 м/с
Расчетный прямоугольник № 1, ширина 2172 м, высота 1810 м,
шаг расчетной сетки 181 м, количество расчетных точек 13*11
Расчёт на существующее положение.

Город : 003 Талдыкорган
Объект : 0002 ТОО "Кайнар - АКБ" 2026 Вар.№ 1
ПК ЭРА v3.0, Модель: МРК-2014
2902 Взвешенные частицы (116)

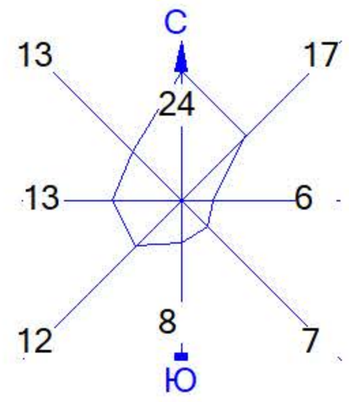

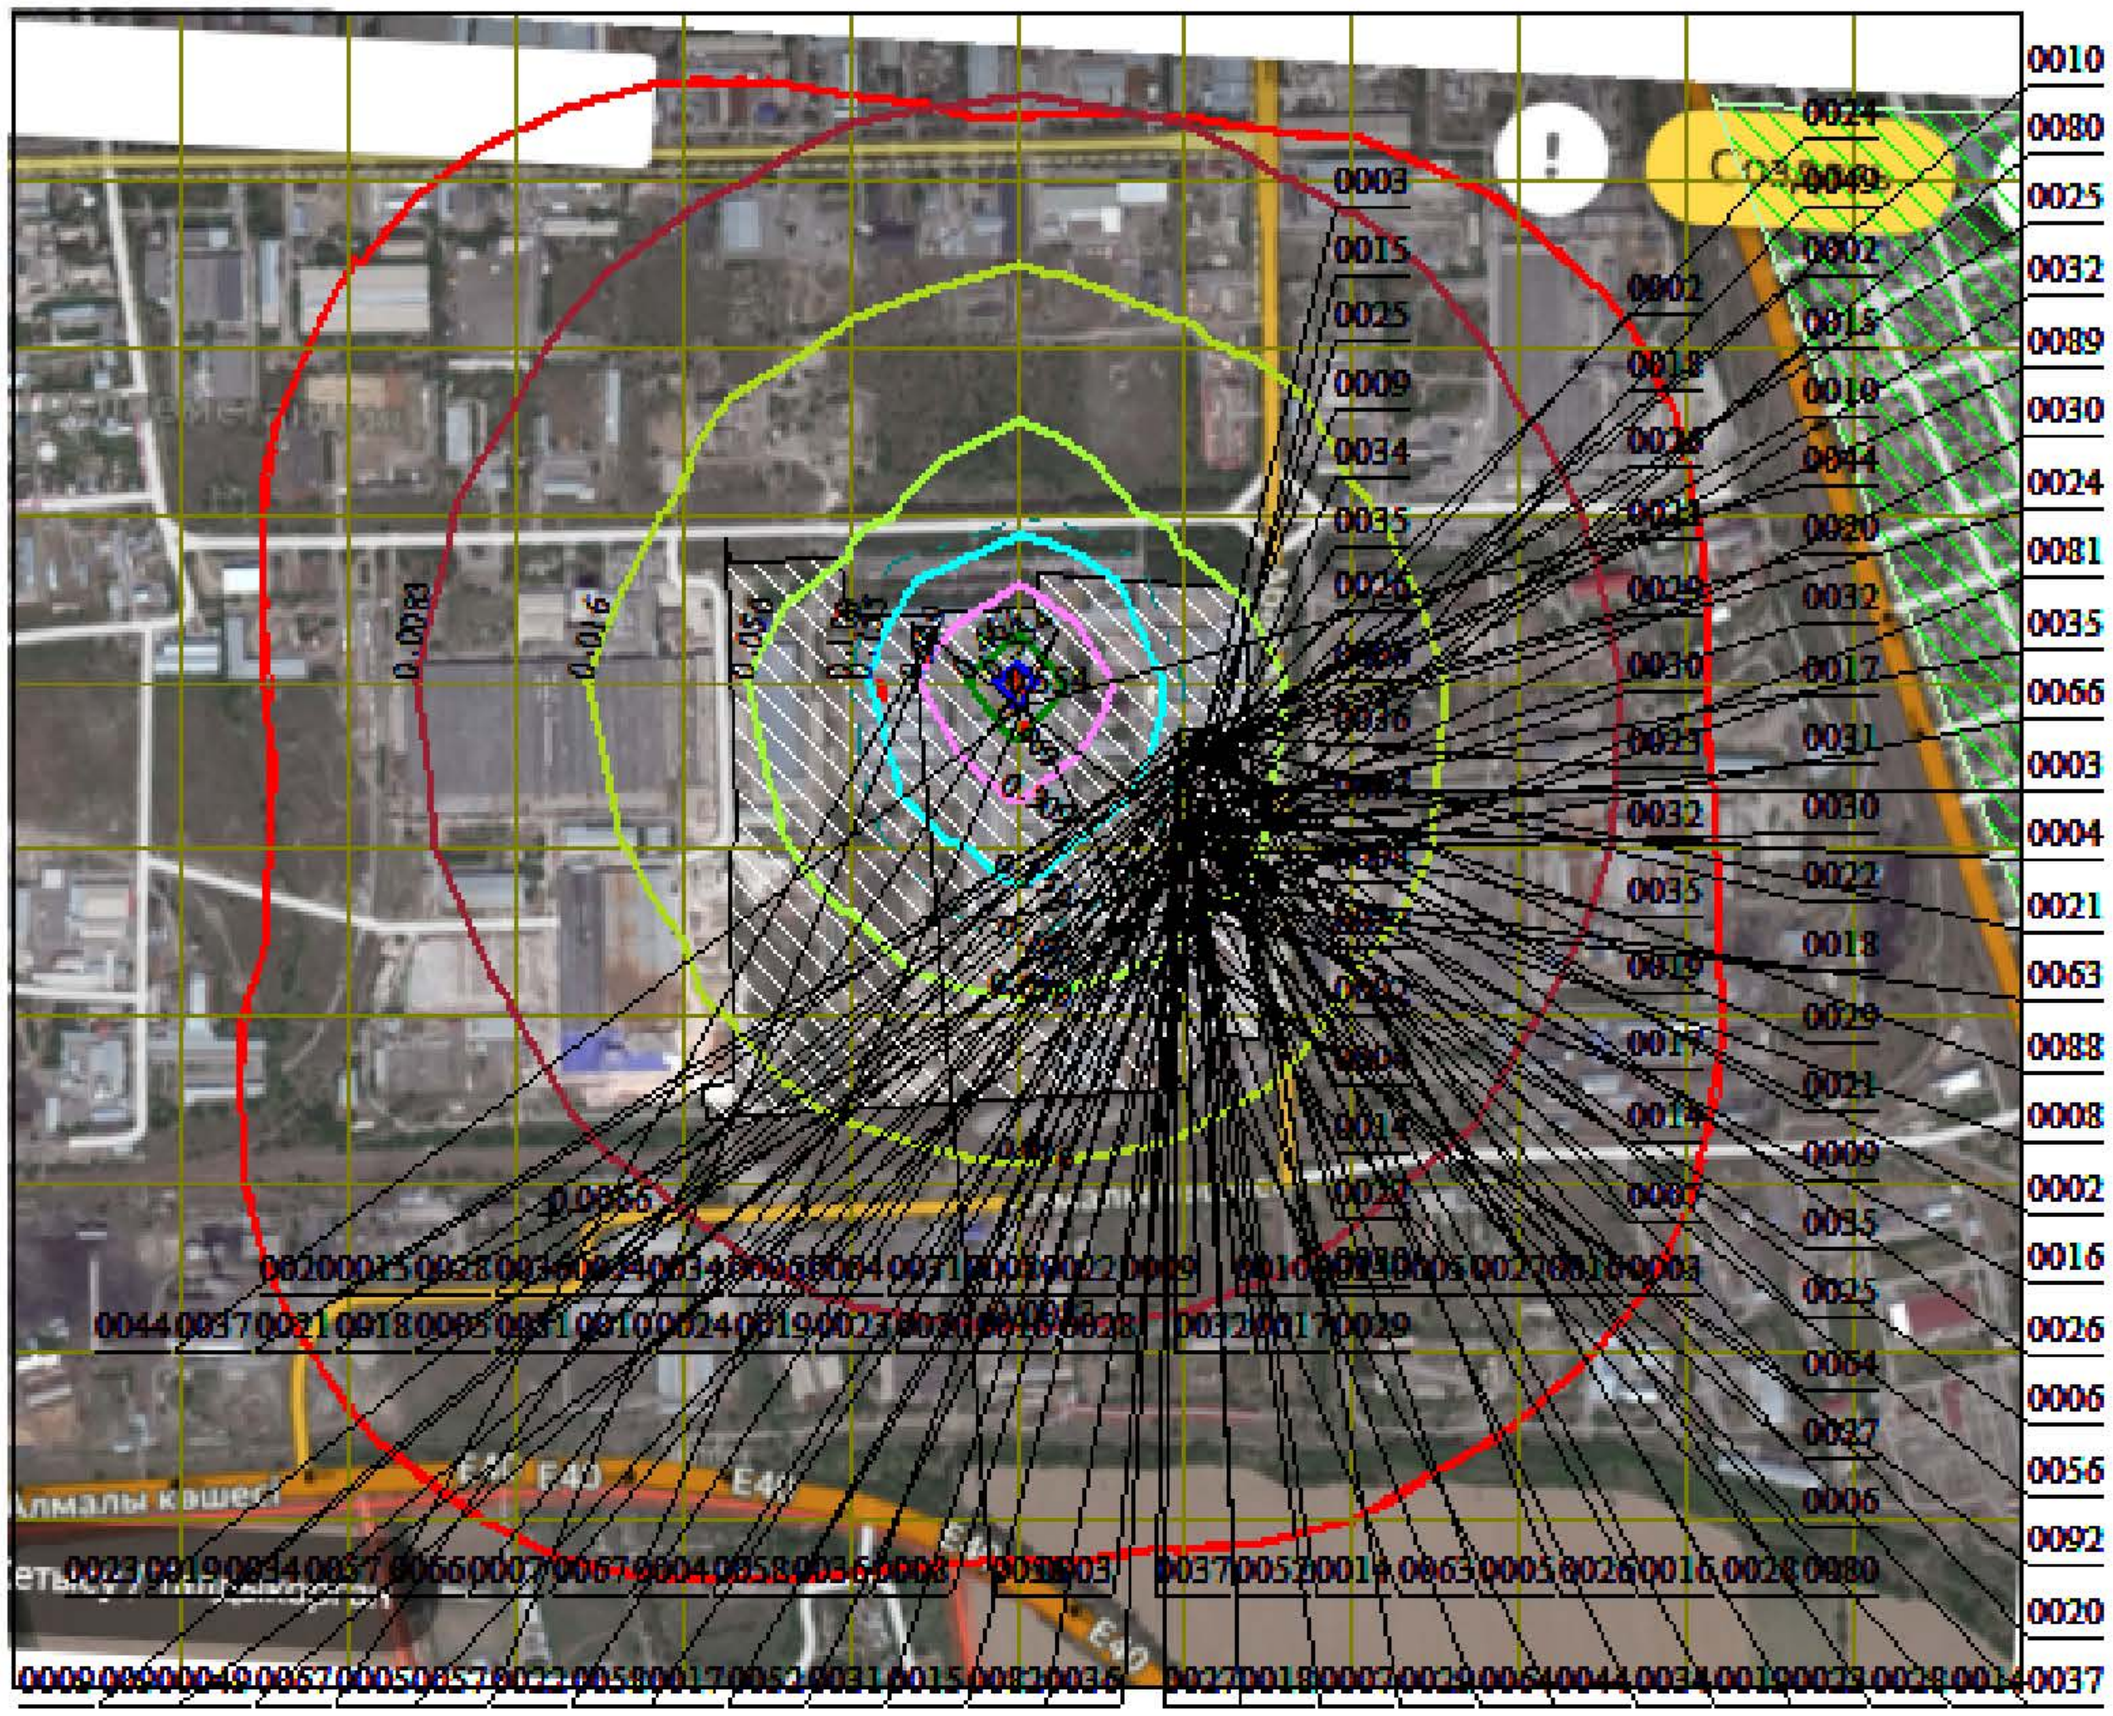

Условные обозначения:
- Жилые зоны, группа N 01
- Территория предприятия
- Санитарно-защитные зоны, группа N 01
- Санитарно-защитные зоны, группа N 02
- Концентрация в точке
- Расч. прямоугольник N 01
- Сетка для РП N 01


Изолинии в долях ПДК
- 0.0083 ПДК
- 0.016 ПДК
- 0.050 ПДК
- 0.100 ПДК
- 0.155 ПДК
- 0.309 ПДК
- 0.462 ПДК
- 0.554 ПДК

0 133 399м.
Масштаб 1:13300

Макс концентрация 0.6158044 ПДК достигается в точке x= 300 y= 139
При опасном направлении 6° и опасной скорости ветра 3 м/с
Расчетный прямоугольник № 1, ширина 2172 м, высота 1810 м,
шаг расчетной сетки 181 м, количество расчетных точек 13*11
Расчёт на существующее положение.

Город : 003 Талдыкорган
Объект : 0002 ТОО "Кайнар - АКБ" 2026 Вар.№ 1
ПК ЭРА v3.0, Модель: МРК-2014
2908 Пыль неорганическая, содержащая двуокись кремния в %: 70-20 (шамот, цемент, пыль цементного производства - глина, глинистый сланец, доменный шлак, песок, клинкер, зола, кремнезем, зола углей казахстанских месторождений) (494)



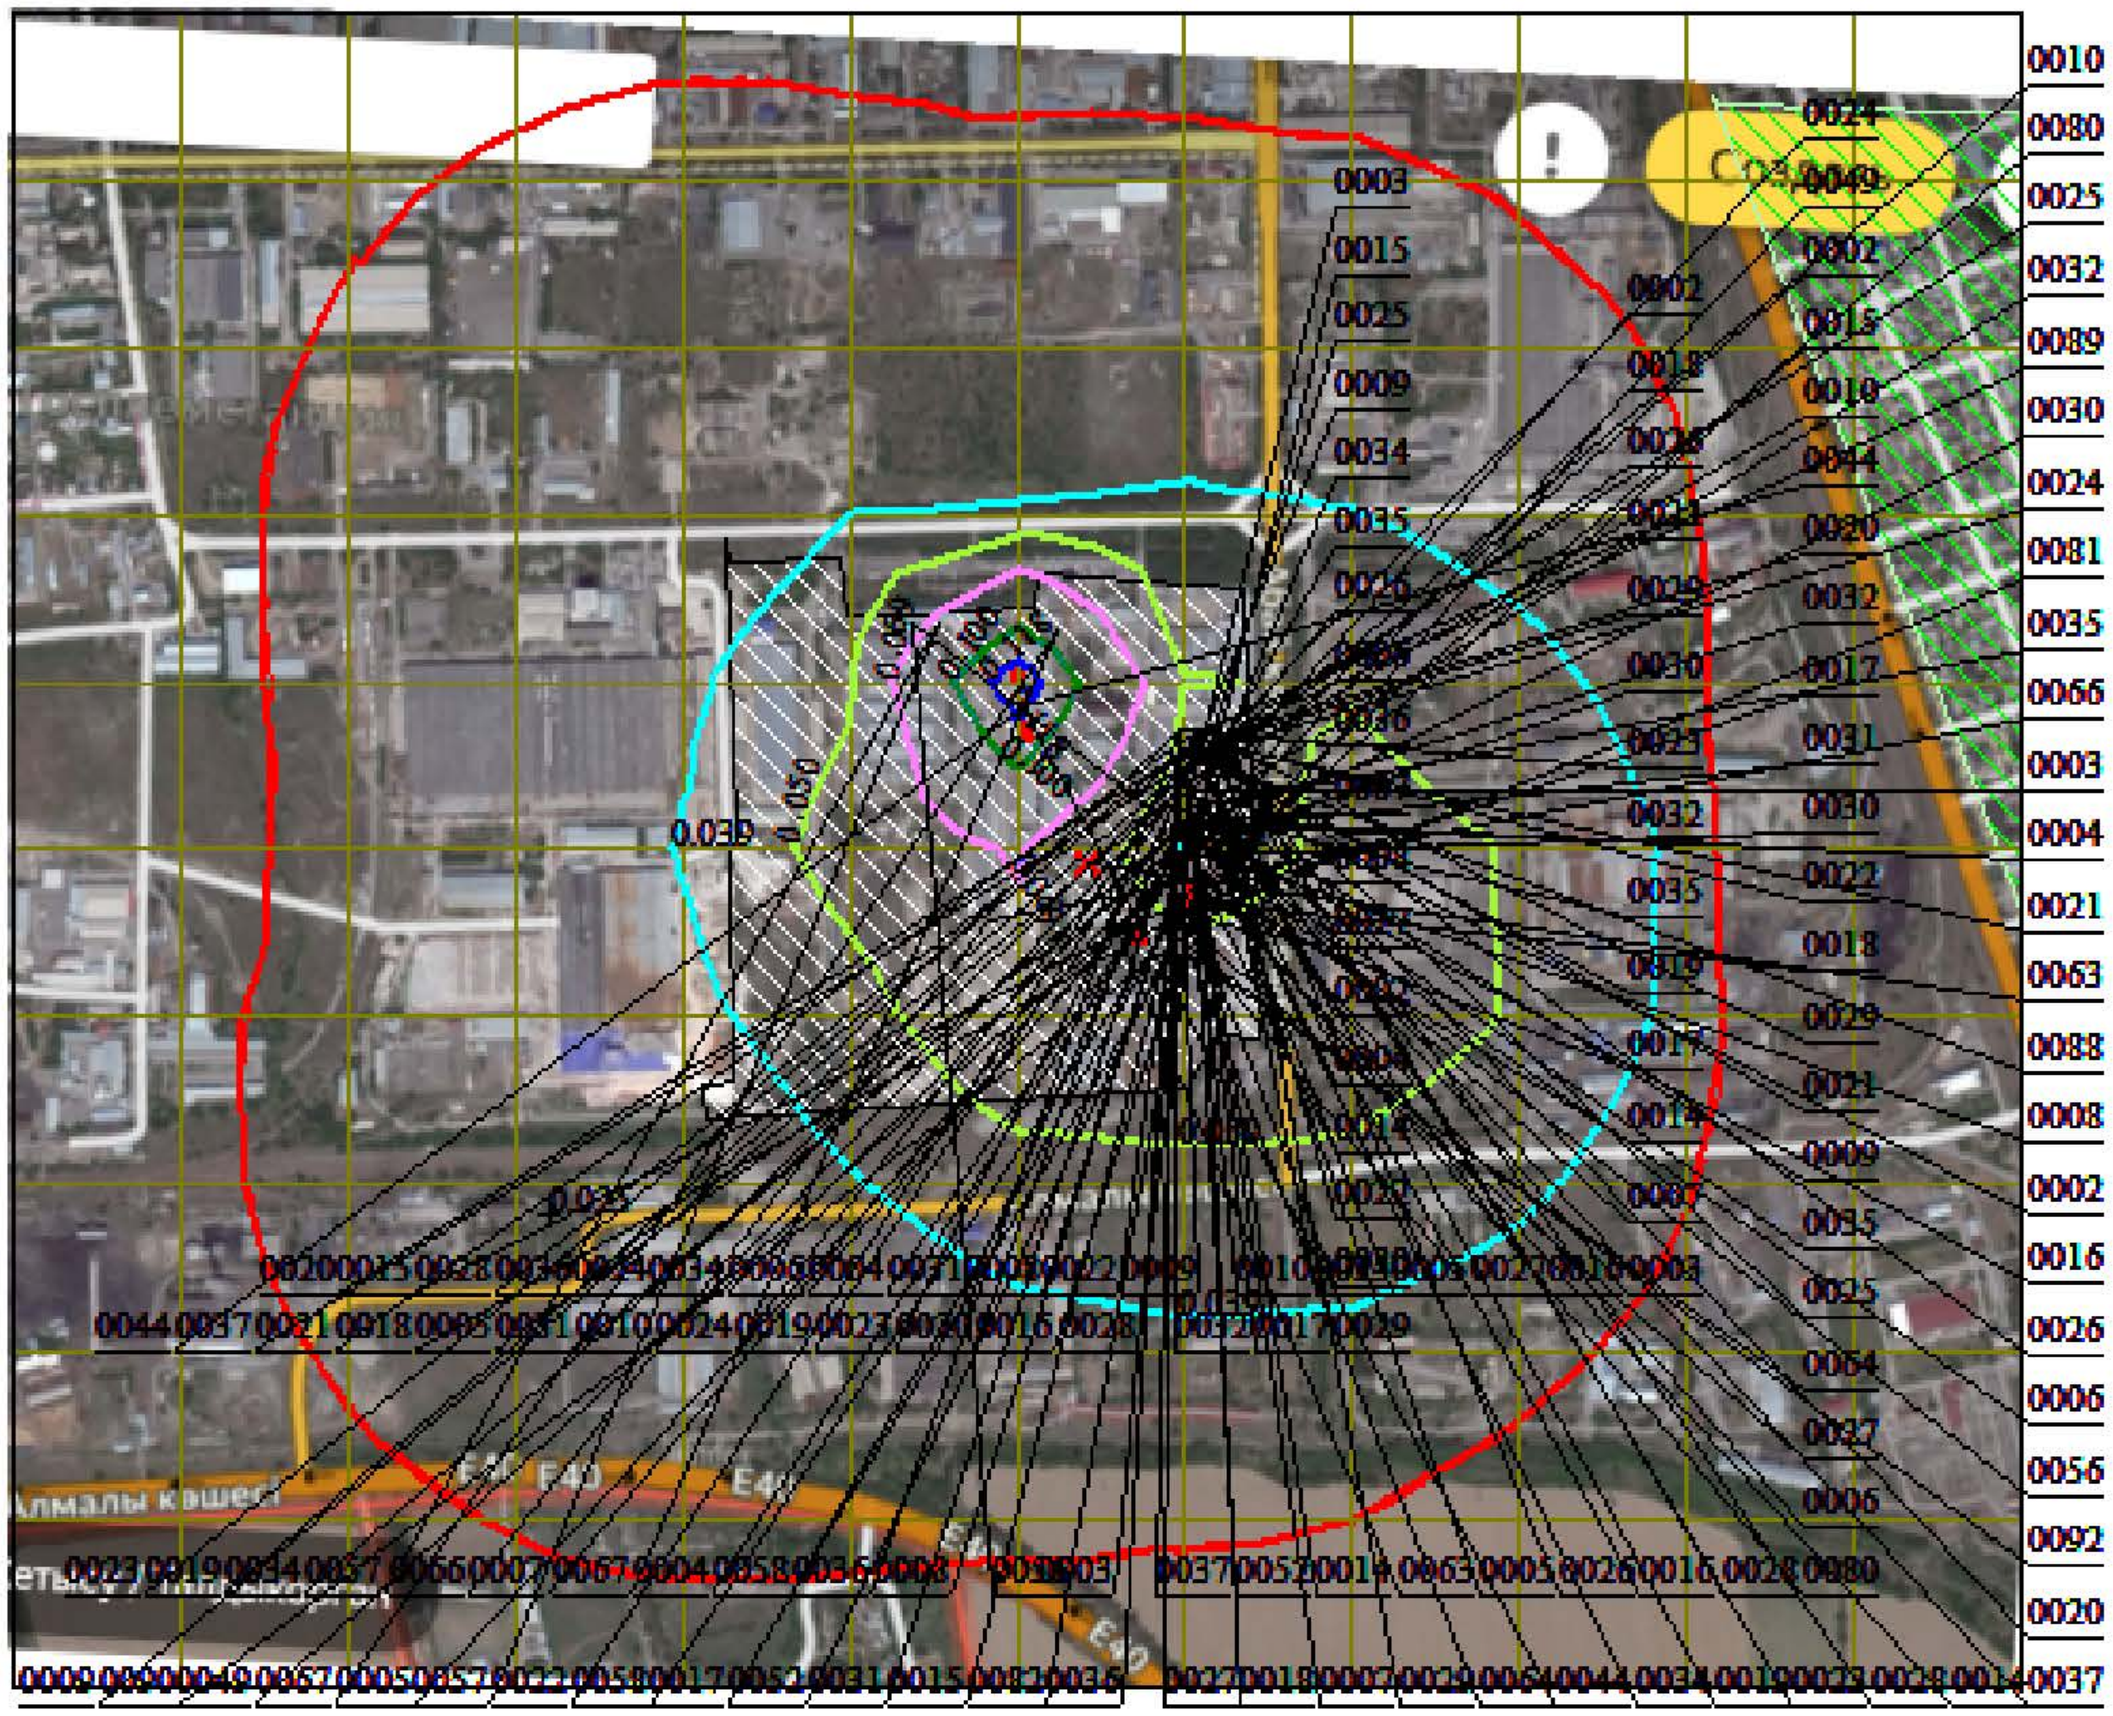


Условные обозначения:
- Жилые зоны, группа N 01
- Территория предприятия
- Санитарно-защитные зоны, группа N 01
- Санитарно-защитные зоны, группа N 02
- Концентрация в точке
- Расч. прямоугольник N 01
- Сетка для РП N 01


Изолинии в долях ПДК
- 0.039 ПДК
- 0.050 ПДК
- 0.069 ПДК
- 0.100 ПДК
- 0.100 ПДК
- 0.118 ПДК

0 133 399м.
Масштаб 1:13300

Макс концентрация 0.1306252 ПДК достигается в точке x= 300 y= 139
При опасном направлении 6° и опасной скорости ветра 3 м/с
Расчетный прямоугольник № 1, ширина 2172 м, высота 1810 м,
шаг расчетной сетки 181 м, количество расчетных точек 13*11
Расчёт на существующее положение.

Город : 003 Талдыкорган
Объект : 0002 ТОО "Кайнар - АКБ" 2026 Вар.№ 1
ПК ЭРА v3.0, Модель: МРК-2014
2922 Пыль полипропилена (1068*)

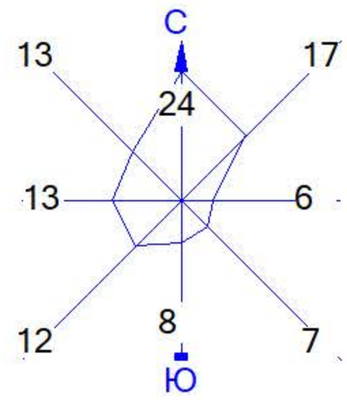

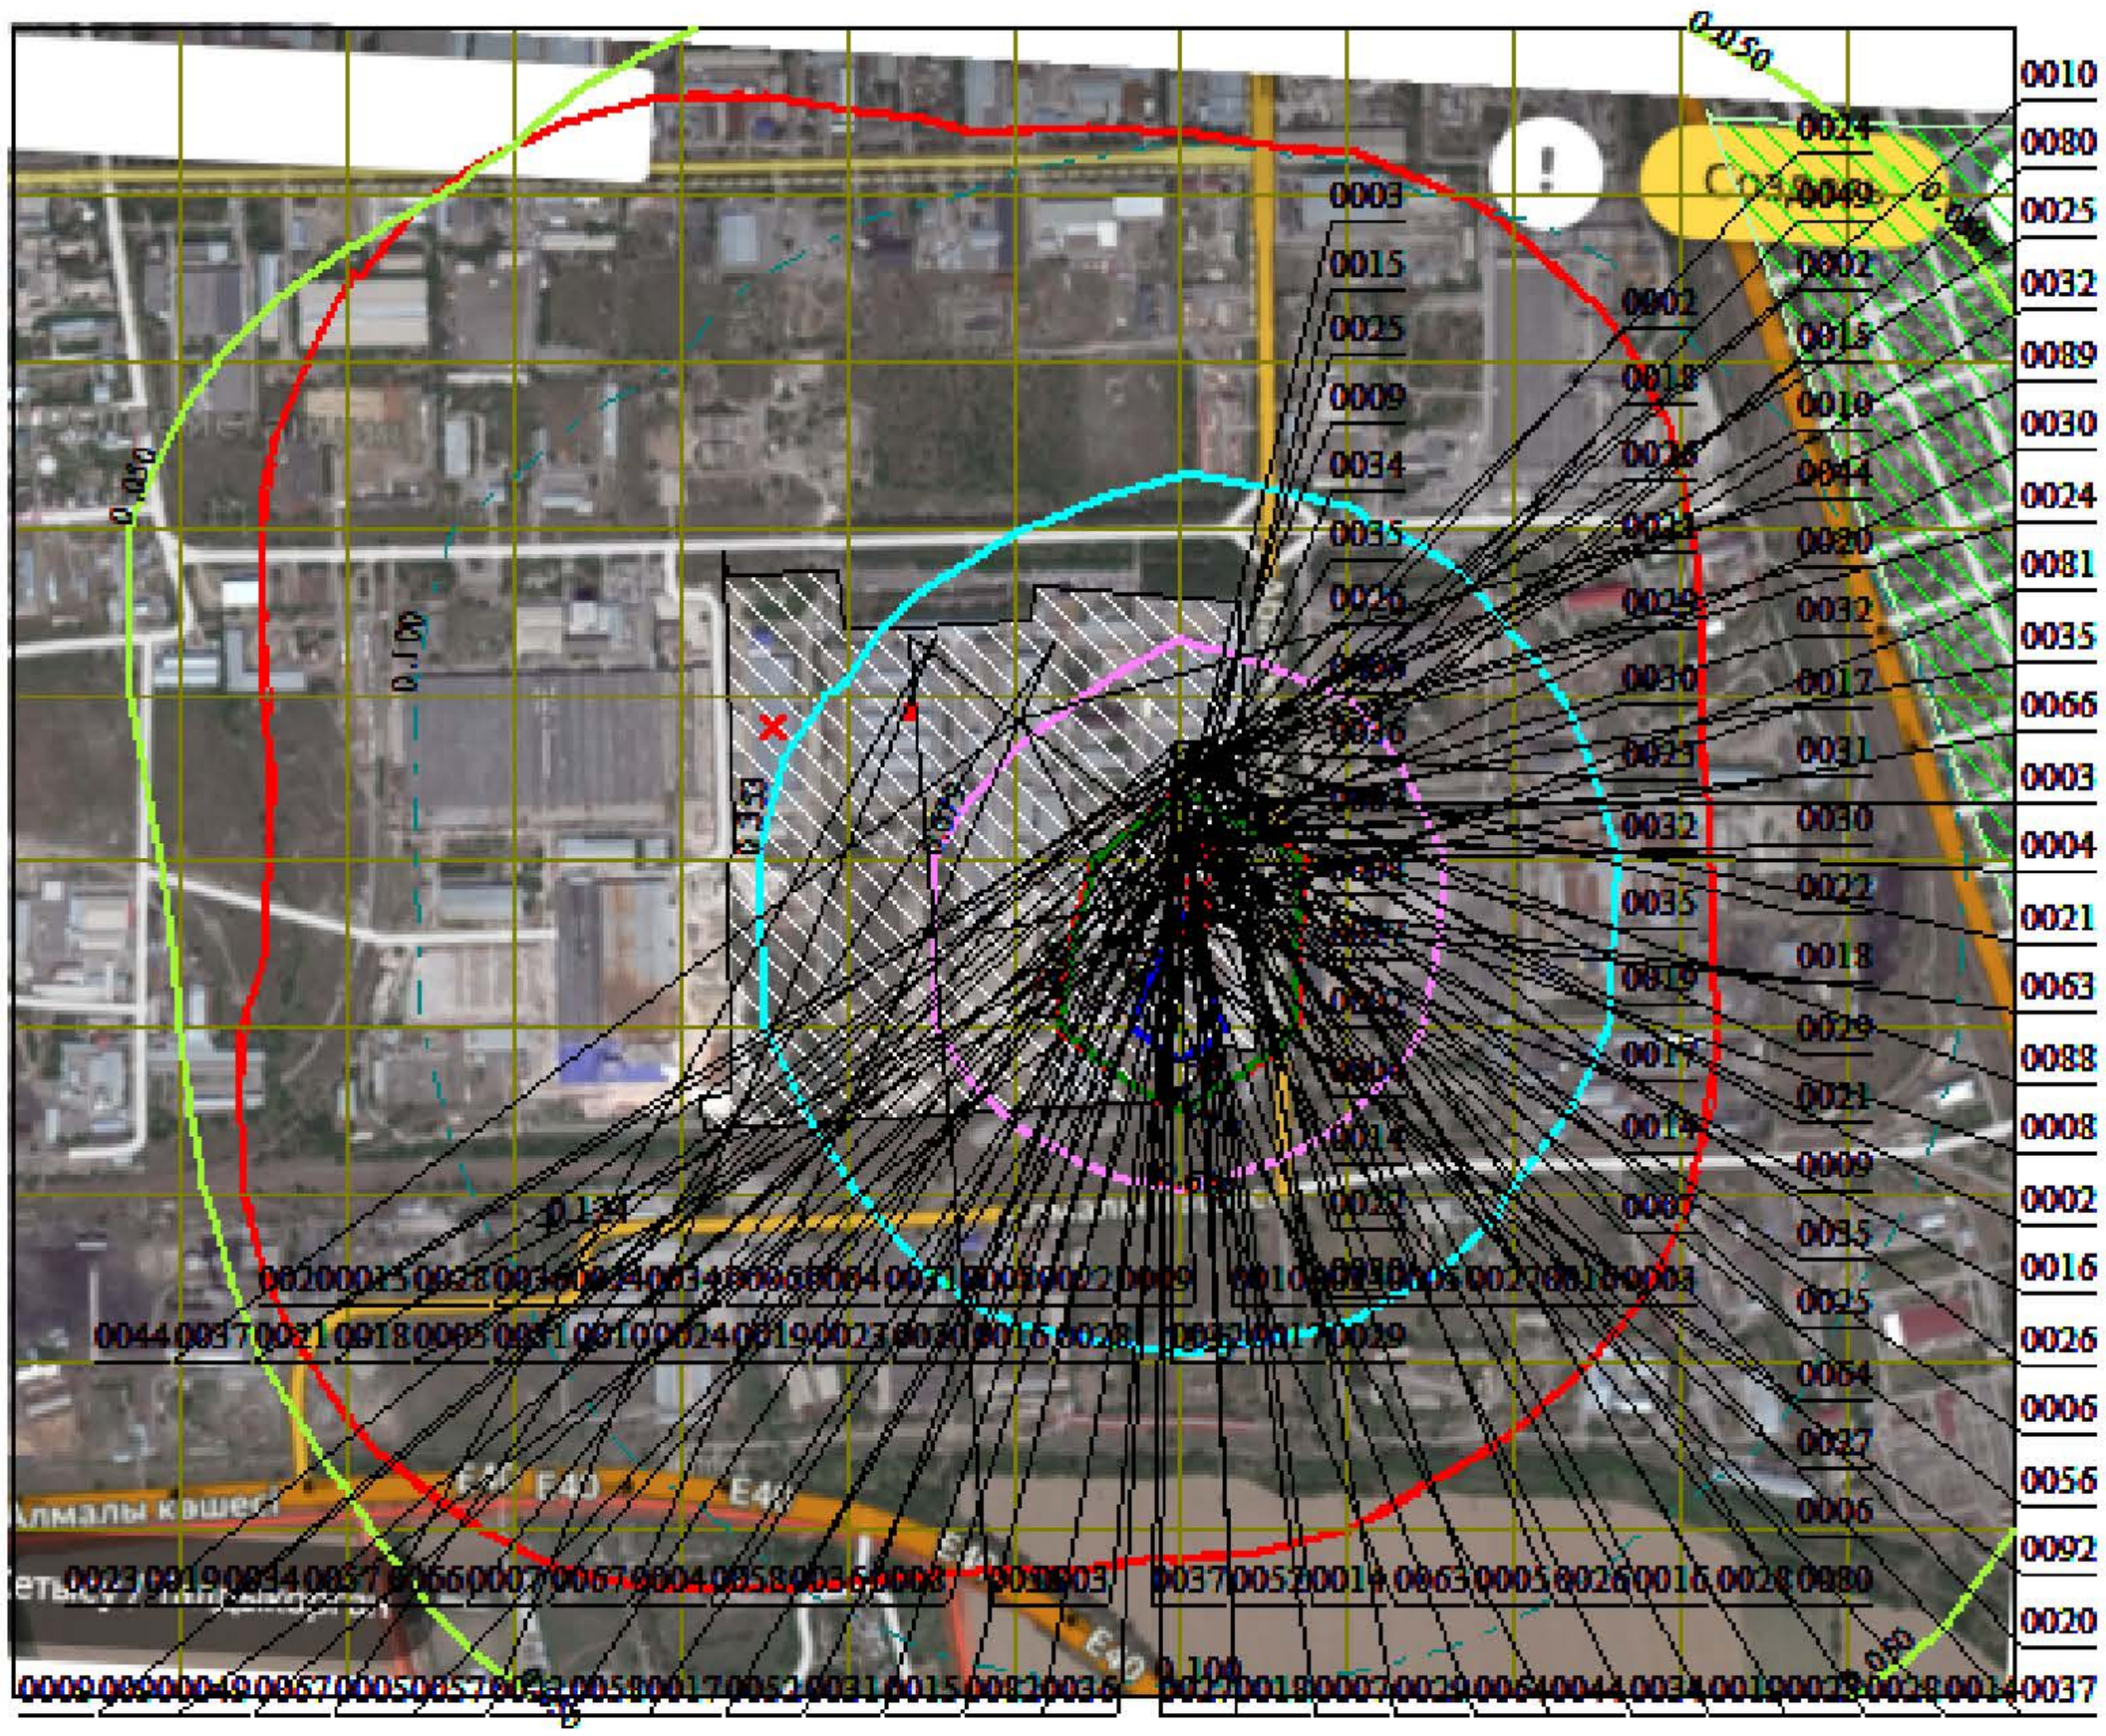


Условные обозначения:
- Жилые зоны, группа N 01
- Территория предприятия
- Санитарно-защитные зоны, группа N 01
- Санитарно-защитные зоны, группа N 02
- Концентрация в точке
- Расч. прямоугольник N 01
- Сетка для РП N 01


Изолинии в долях ПДК
- 0.050 ПДК
- 0.100 ПДК
- 0.353 ПДК
- 0.679 ПДК
- 1.0 ПДК
- 1.005 ПДК
- 1.201 ПДК

0 133 399м.
Масштаб 1:13300

Макс концентрация 1.3313581 ПДК достигается в точке x= 481 y= -223
При опасном направлении 4° и опасной скорости ветра 3 м/с
Расчетный прямоугольник № 1, ширина 2172 м, высота 1810 м,
шаг расчетной сетки 181 м, количество расчетных точек 13*11
Расчёт на существующее положение.

Город : 003 Талдыкорган
Объект : 0002 ТОО "Кайнар - АКБ" 2026 Вар.№ 1
ПК ЭРА v3.0, Модель: МРК-2014
2930 Пыль абразивная (Корунд белый, Монокорунд) (1027*)

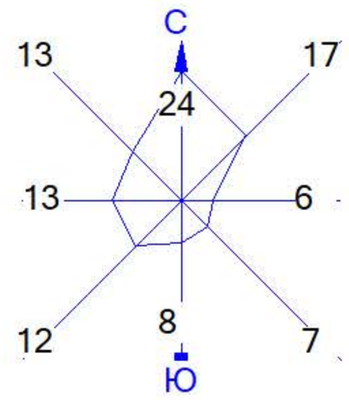

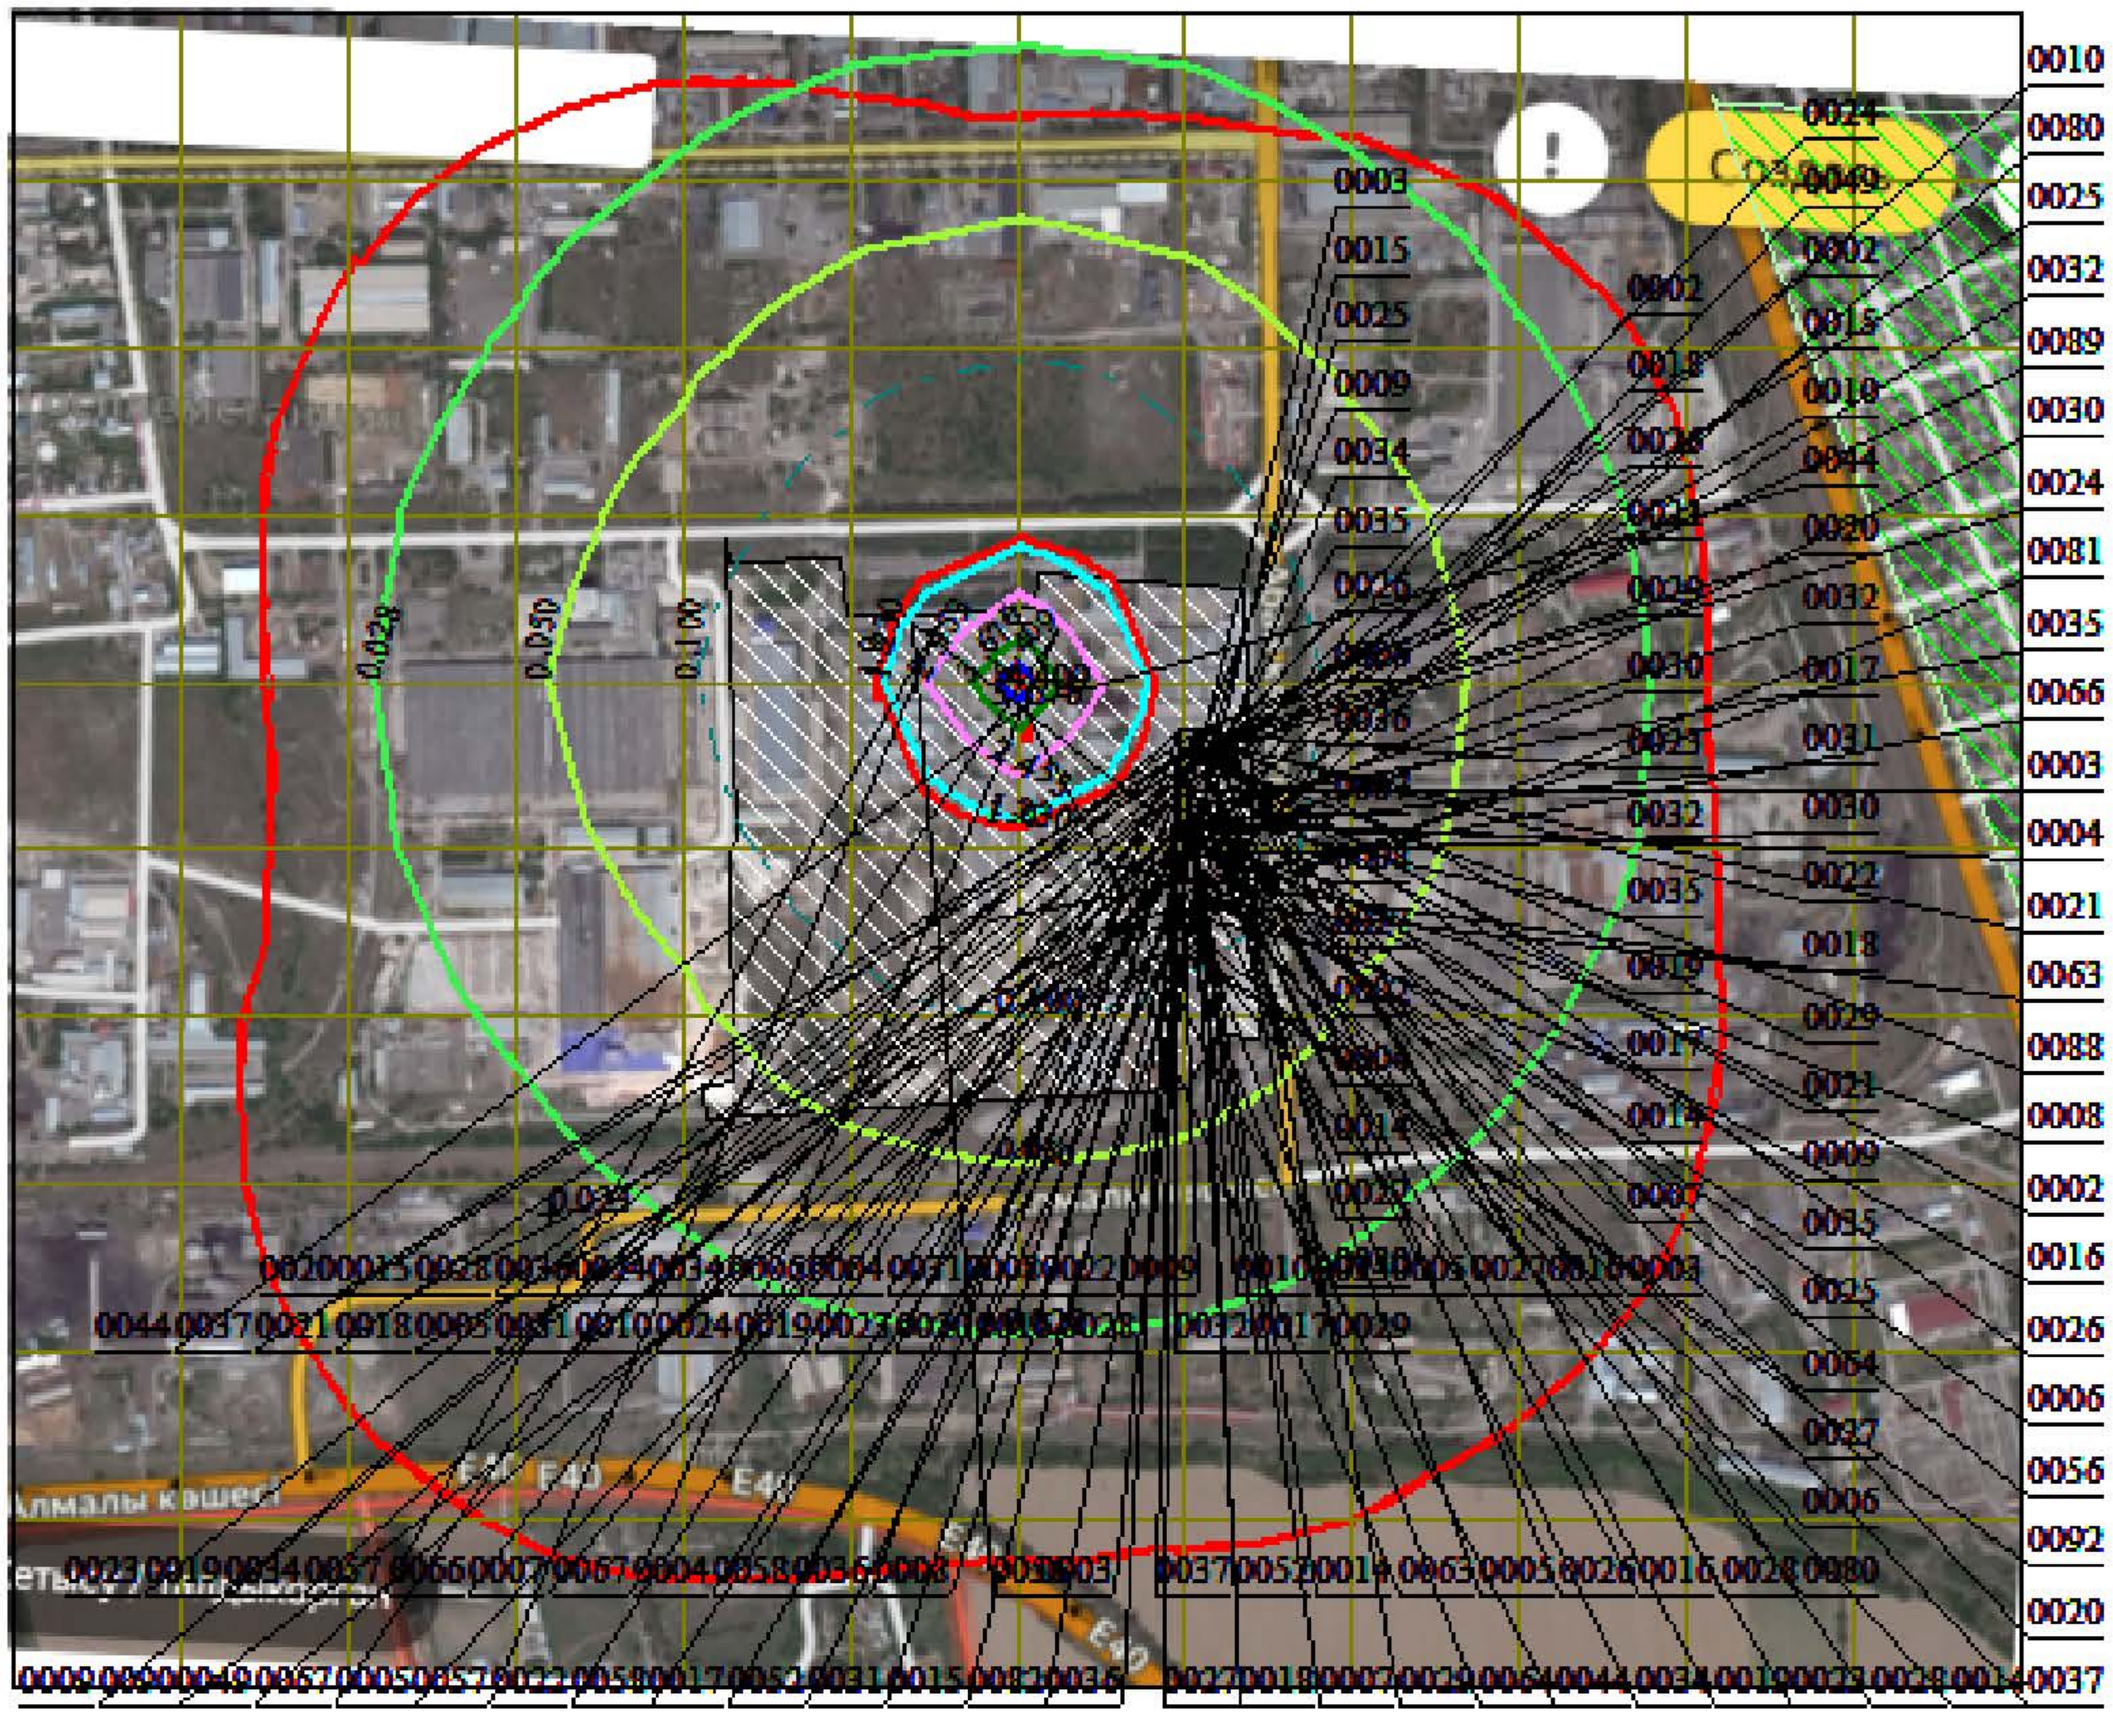


Условные обозначения:
- Жилые зоны, группа N 01
- Территория предприятия
- Санитарно-защитные зоны, группа N 01
- Санитарно-защитные зоны, группа N 02
- Концентрация в точке
- Расч. прямоугольник N 01
- Сетка для РП N 01


Изолинии в долях ПДК
- 0.028 ПДК
- 0.050 ПДК
- 0.100 ПДК
- 1.0 ПДК
- 1.230 ПДК
- 2.453 ПДК
- 3.676 ПДК
- 4.409 ПДК

0 133 399м.
Масштаб 1:13300

Макс концентрация 4.8984442 ПДК достигается в точке x= 300 y= 139
При опасном направлении 6° и опасной скорости ветра 3 м/с
Расчетный прямоугольник № 1, ширина 2172 м, высота 1810 м,
шаг расчетной сетки 181 м, количество расчетных точек 13*11
Расчёт на существующее положение.

Город : 003 Талдыкорган
Объект : 0002 ТОО "Кайнар - АКБ" 2026 Вар.№ 1
ПК ЭРА v3.0, Модель: МРК-2014
2936 Пыль древесная (1039*)

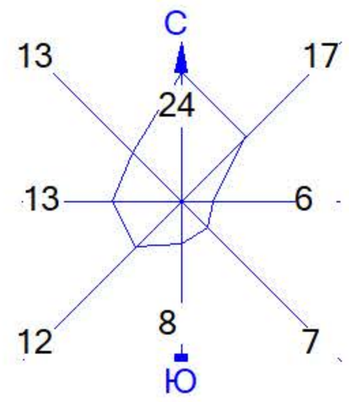

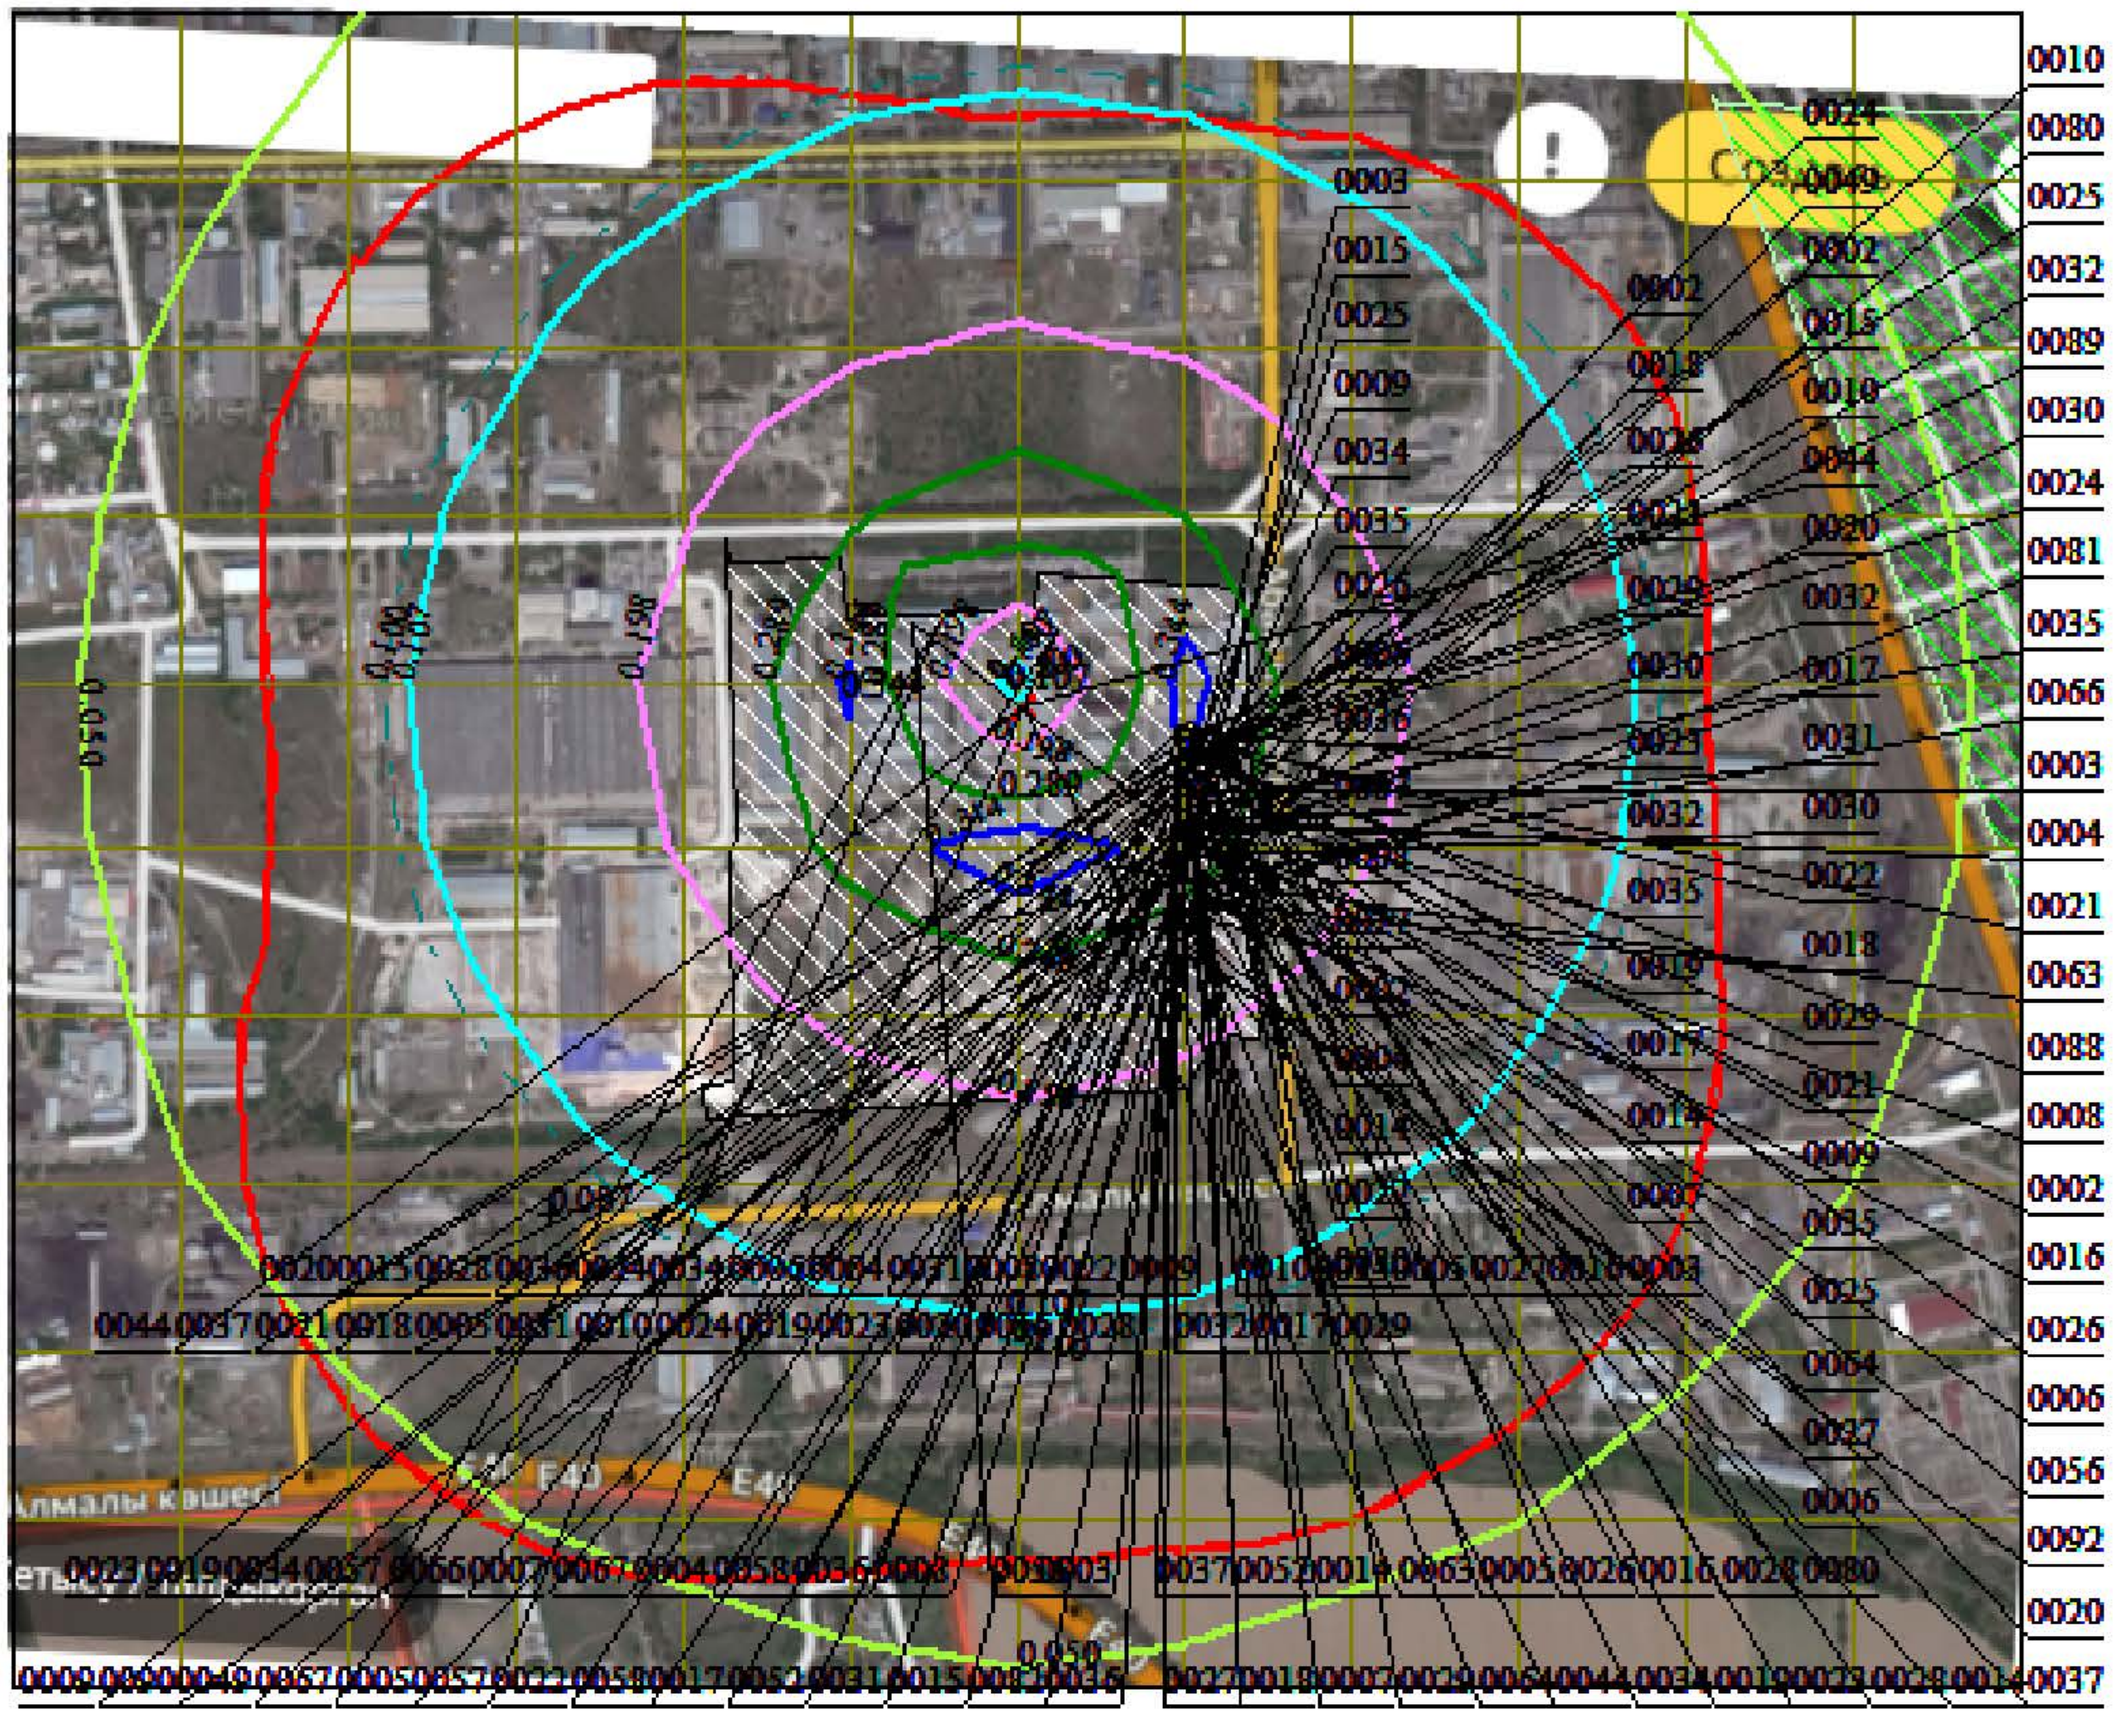


Условные обозначения:
- Жилые зоны, группа N 01
- Территория предприятия
- Санитарно-защитные зоны, группа N 01
- Санитарно-защитные зоны, группа N 02
- Концентрация в точке
- Расч. прямоугольник N 01
- Сетка для РП N 01


Изолинии в долях ПДК
- 0.050 ПДК
- 0.100 ПДК
- 0.107 ПДК
- 0.198 ПДК
- 0.289 ПДК
- 0.344 ПДК

0 133 399м.
Масштаб 1:13300

Макс концентрация 0.3800249 ПДК достигается в точке x= 300 y= -42
При опасном направлении 3° и опасной скорости ветра 3 м/с
Расчетный прямоугольник № 1, ширина 2172 м, высота 1810 м,
шаг расчетной сетки 181 м, количество расчетных точек 13*11
Расчёт на существующее положение.

Город : 003 Талдыкорган
Объект : 0002 ТОО "Кайнар - АКБ" 2026 Вар.№ 1
ПК ЭРА v3.0, Модель: МРК-2014
6004 0301+0304+0330+2904

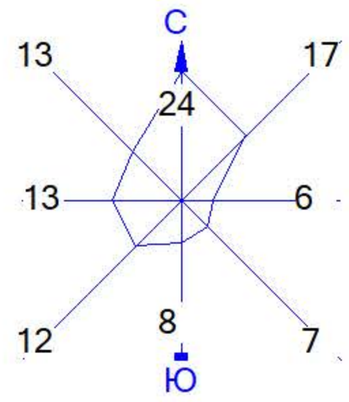

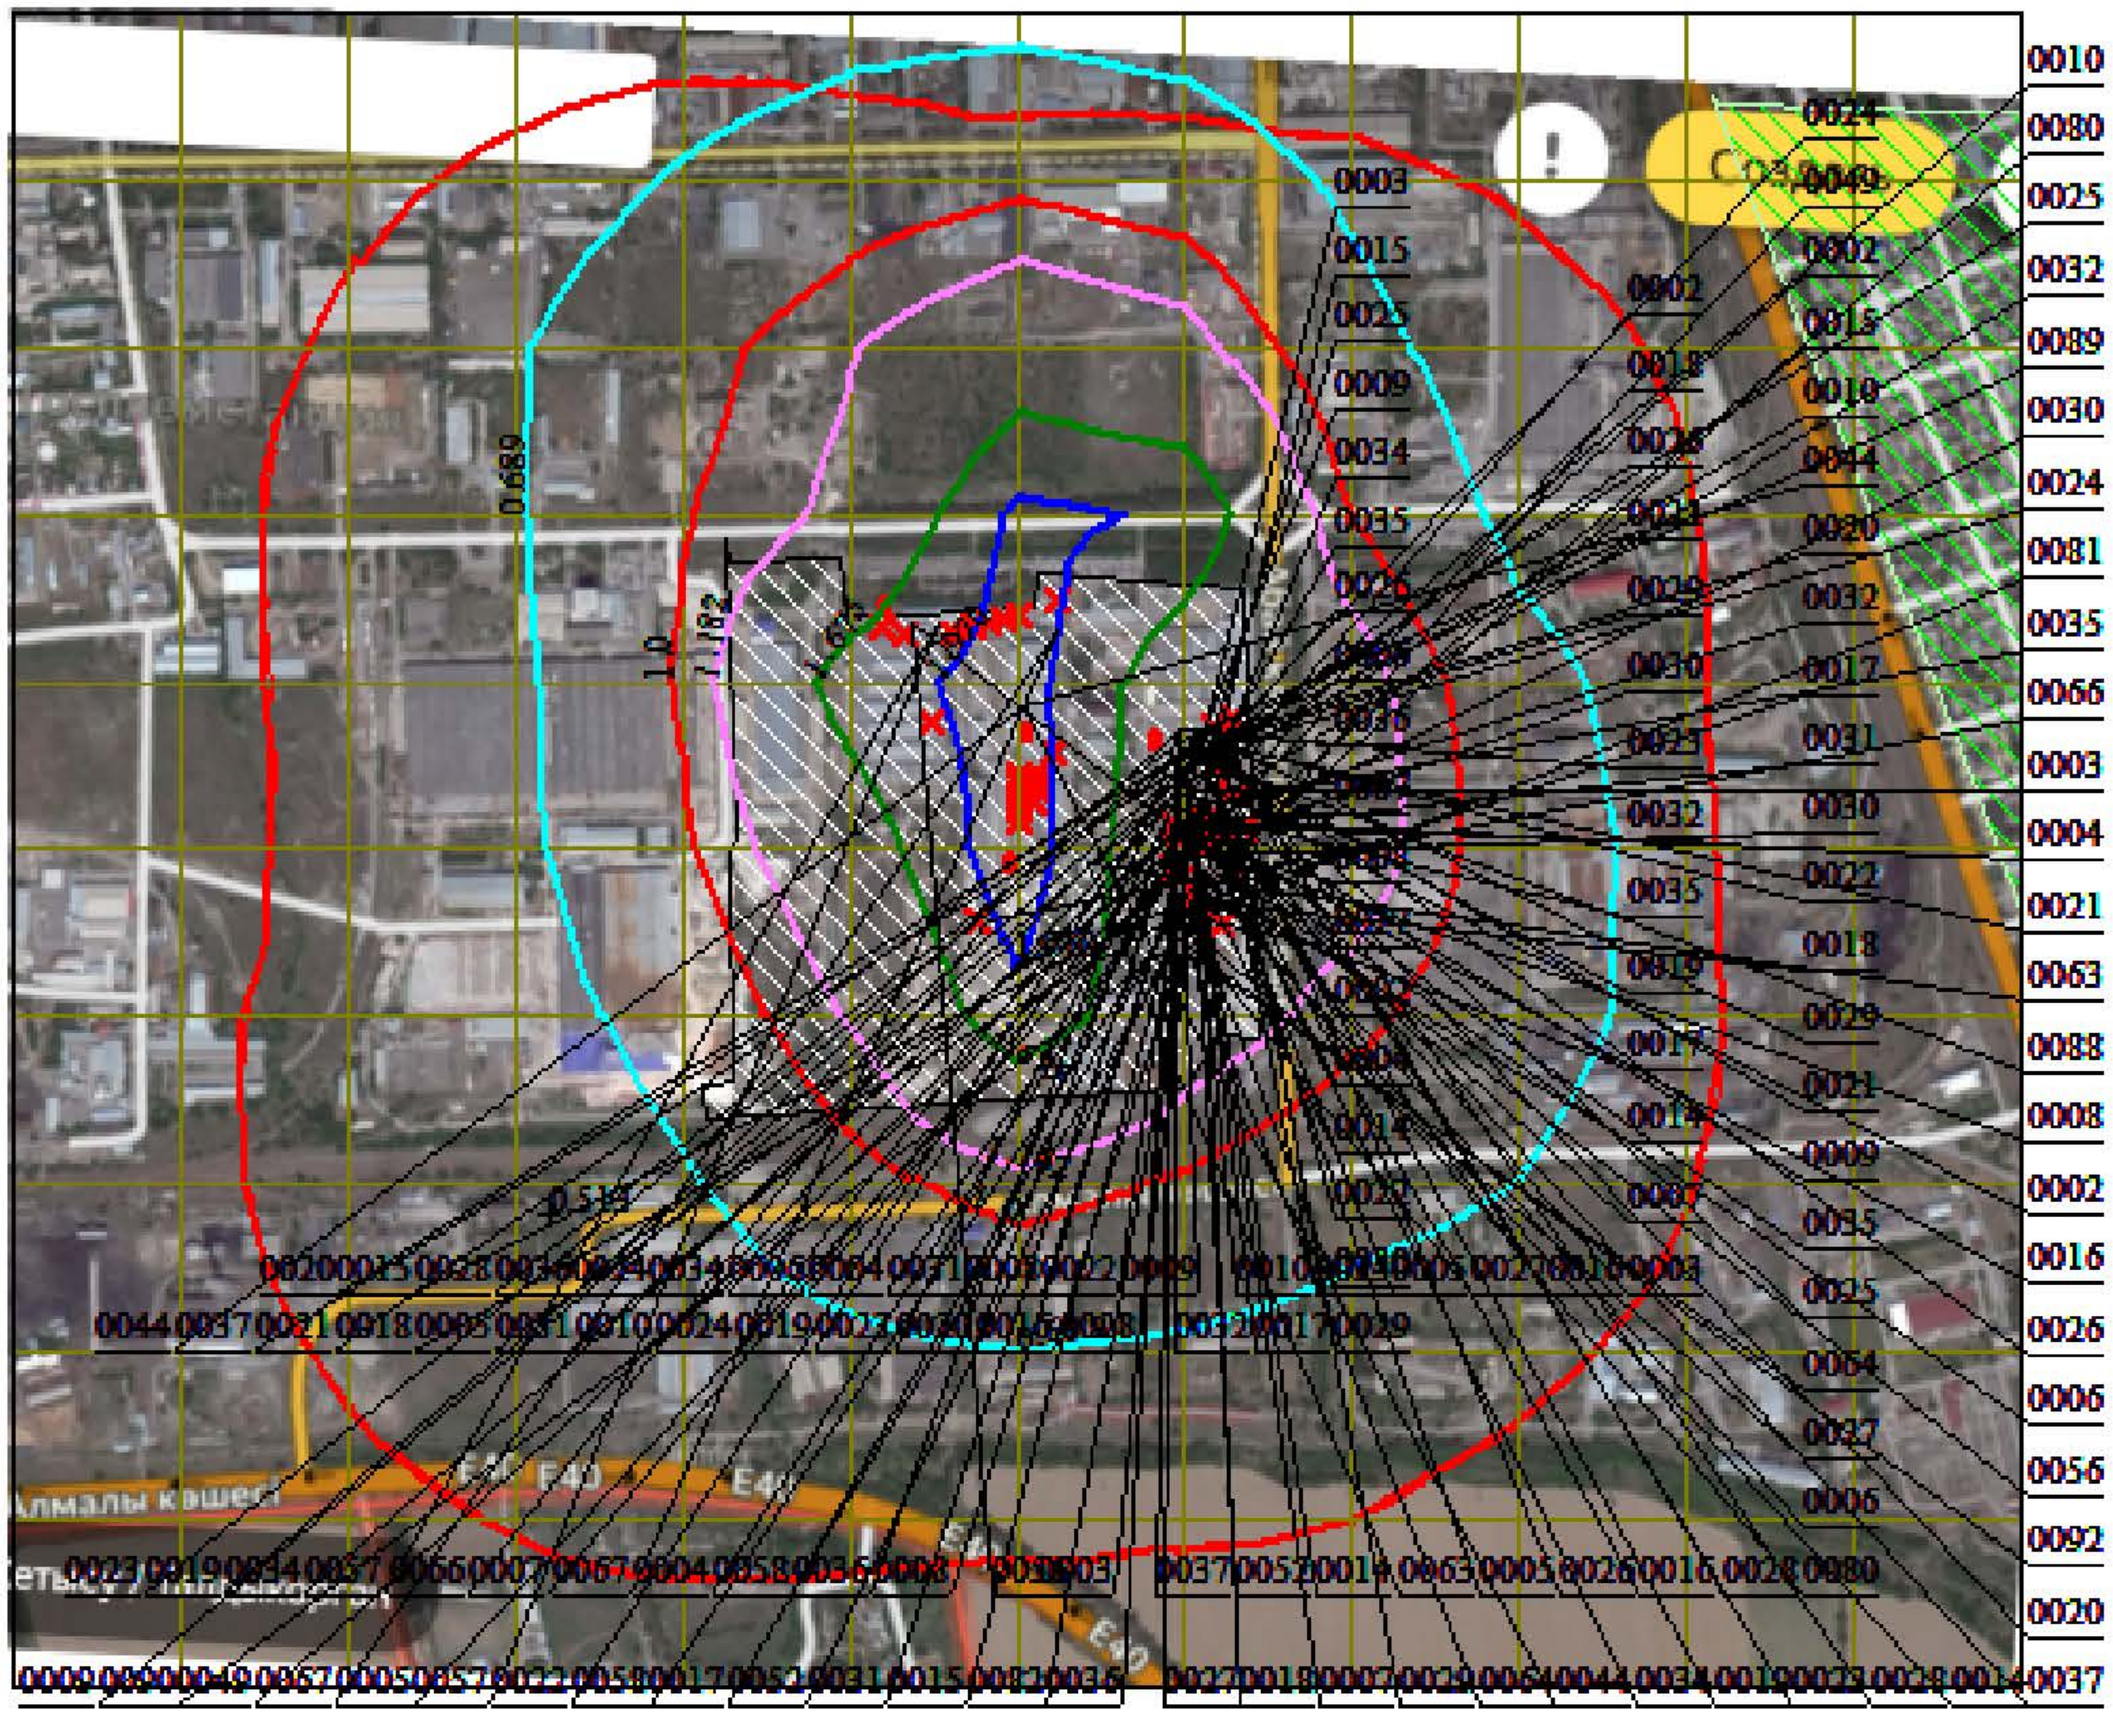


Условные обозначения:
- Жилые зоны, группа N 01
- Территория предприятия
- Санитарно-защитные зоны, группа N 01
- Санитарно-защитные зоны, группа N 02
- Концентрация в точке
- Расч. прямоугольник N 01
- Сетка для РП N 01


Изолинии в долях ПДК
- 0.689 ПДК
- 1.0 ПДК
- 1.182 ПДК
- 1.675 ПДК
- 1.970 ПДК

0 133 399м.
Масштаб 1:13300

Макс концентрация 2.1675434 ПДК достигается в точке x= 300 y= -42
При опасном направлении 8° и опасной скорости ветра 3 м/с
Расчетный прямоугольник № 1, ширина 2172 м, высота 1810 м,
шаг расчетной сетки 181 м, количество расчетных точек 13*11
Расчёт на существующее положение.

Город : 003 Талдыкорган
Объект : 0002 ТОО "Кайнар - АКБ" 2026 Вар.№ 1
ПК ЭРА v3.0, Модель: МРК-2014
6007 0301+0330

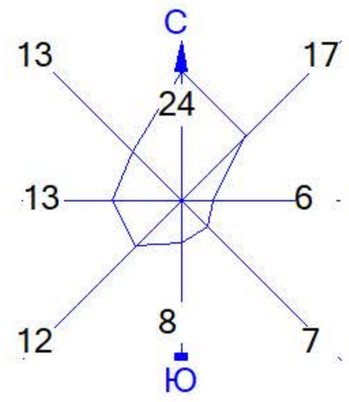

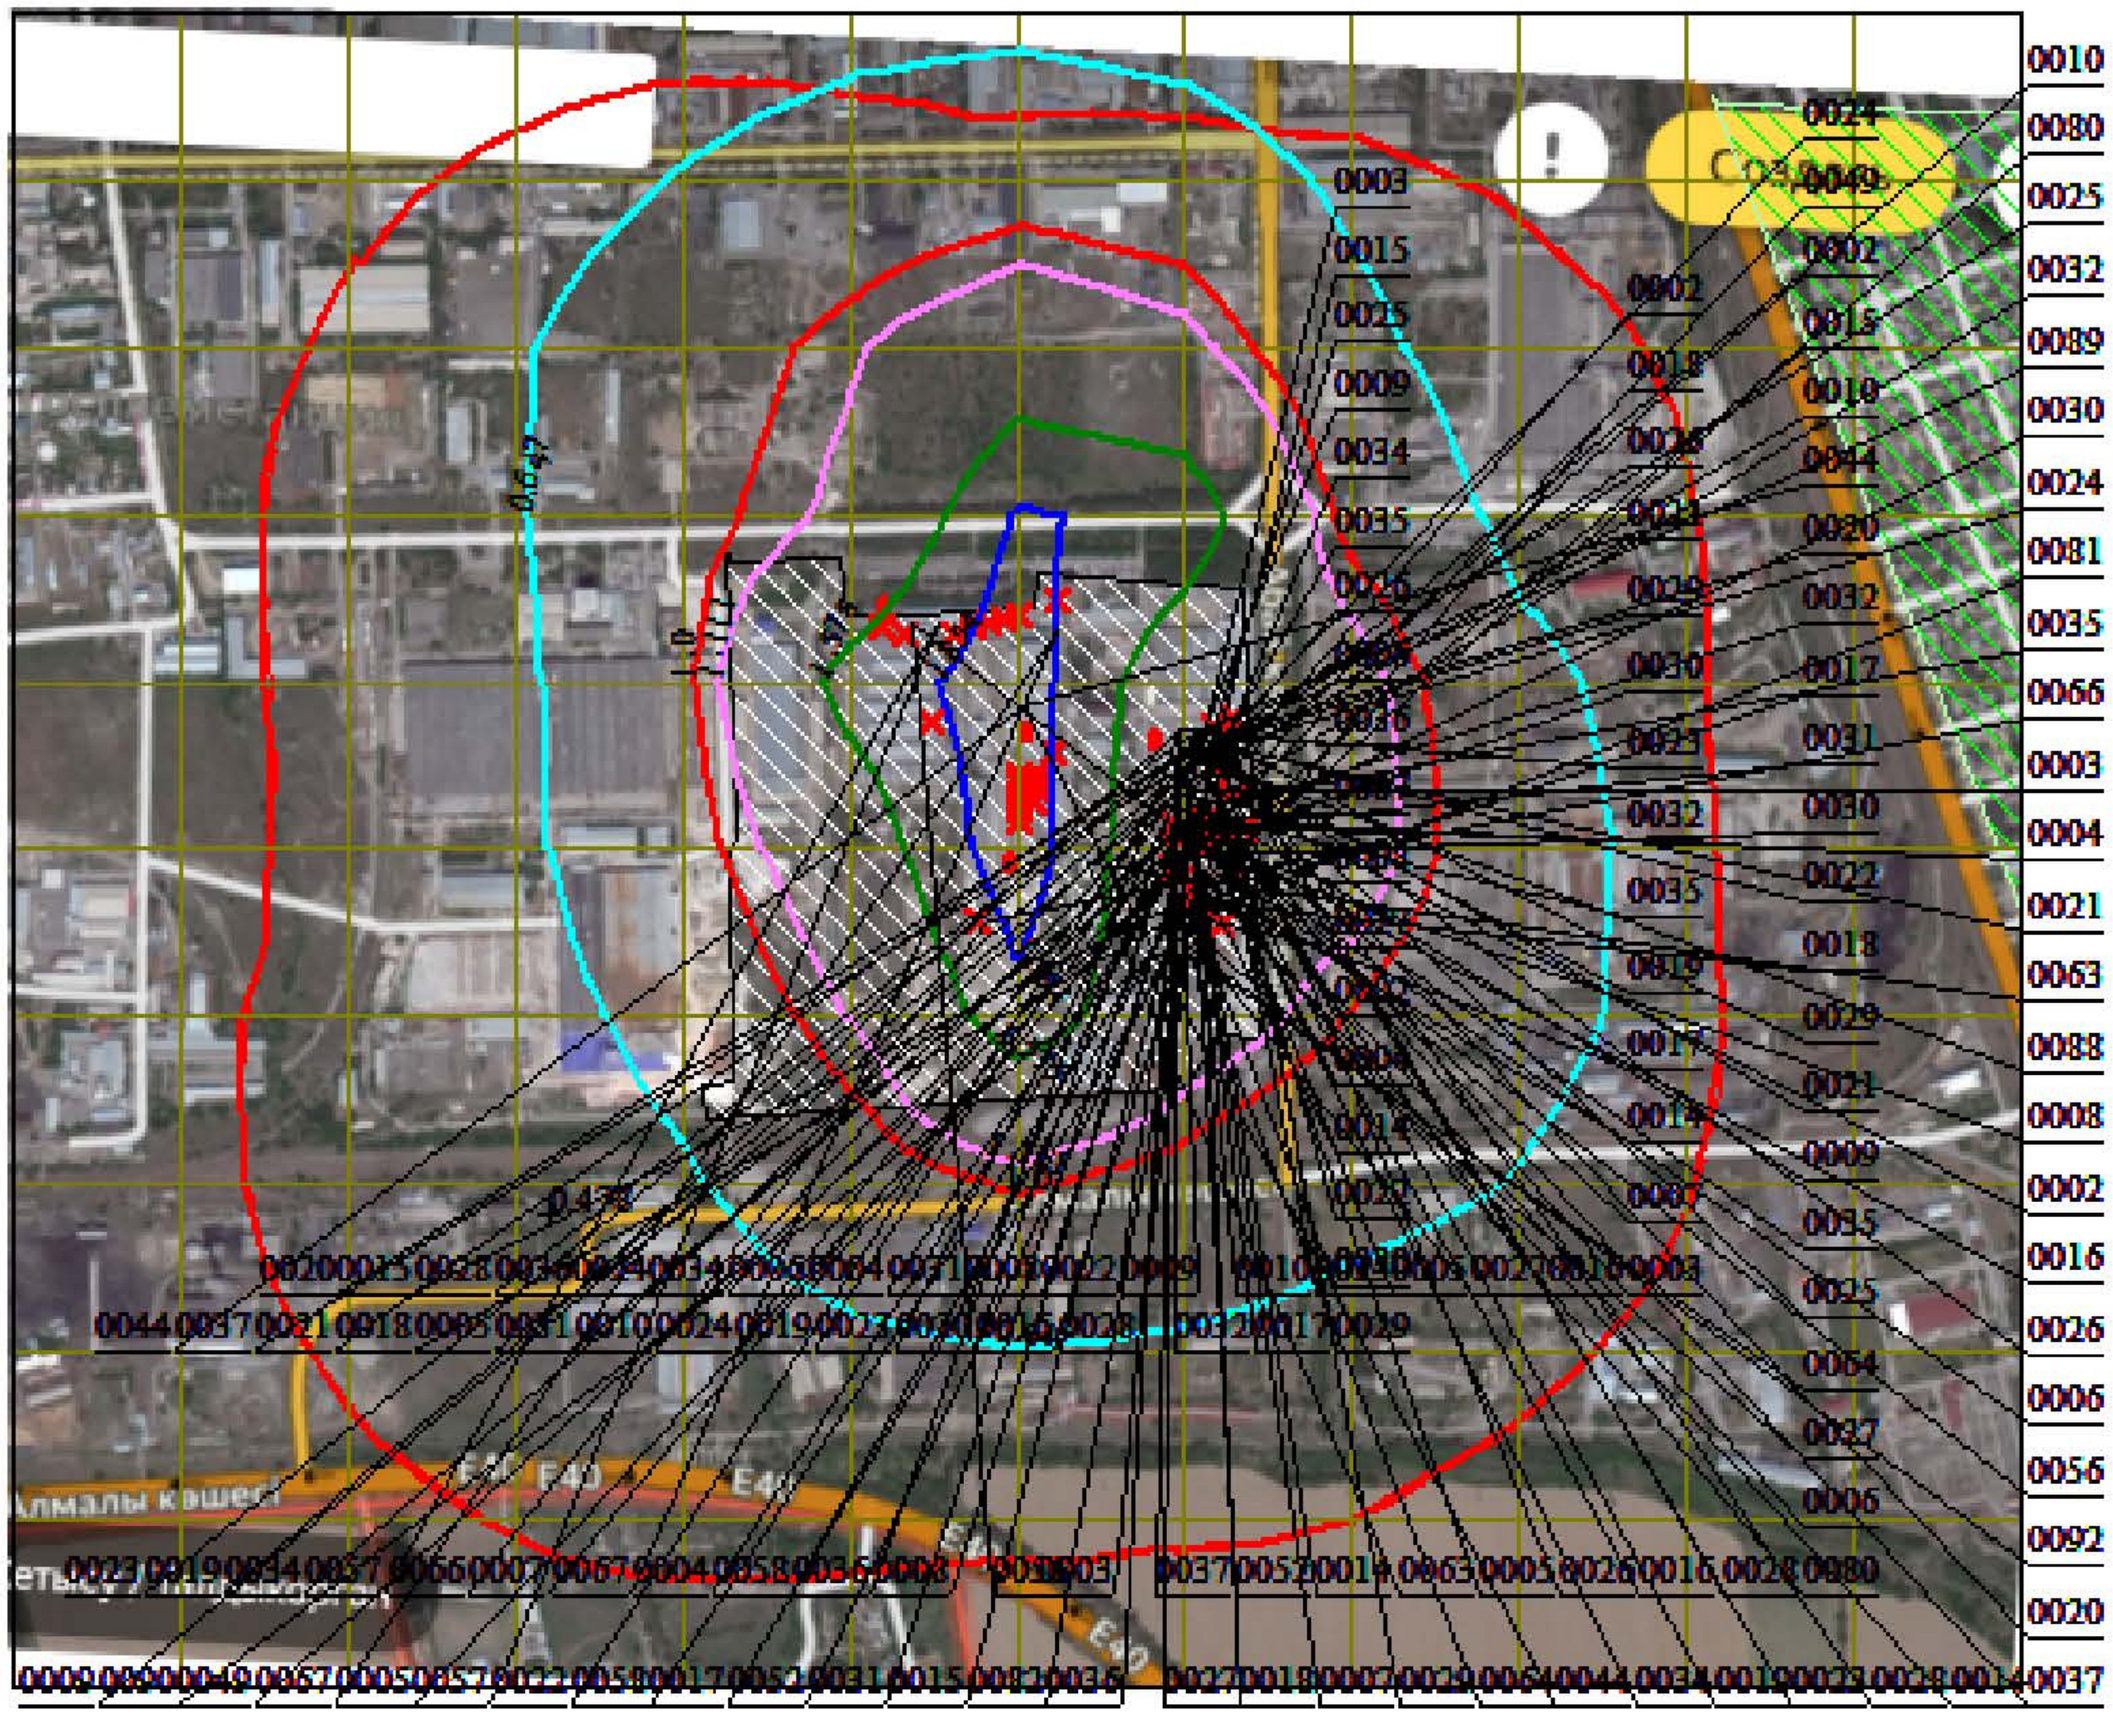


Условные обозначения:
- Жилые зоны, группа N 01
- Территория предприятия
- Санитарно-защитные зоны, группа N 01
- Санитарно-защитные зоны, группа N 02
- \+ Концентрация в точке
- Расч. прямоугольник N 01
- Сетка для РП N 01


Изолинии в долях ПДК
- 0.647 ПДК
- 1.0 ПДК
- 1.111 ПДК
- 1.575 ПДК
- 1.854 ПДК

0 133 399м.
Масштаб 1:13300

Макс концентрация 2.0391514 ПДК достигается в точке x= 300 y= -42
При опасном направлении 8° и опасной скорости ветра 3 м/с
Расчетный прямоугольник № 1, ширина 2172 м, высота 1810 м,
шаг расчетной сетки 181 м, количество расчетных точек 13*11
Расчёт на существующее положение.

Город : 003 Талдыкорган
Объект : 0002 ТОО "Кайнар - АКБ" 2026 Вар.№ 1
ПК ЭРА v3.0, Модель: МРК-2014
6035 0184+0330

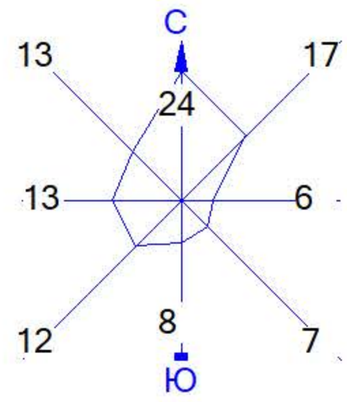

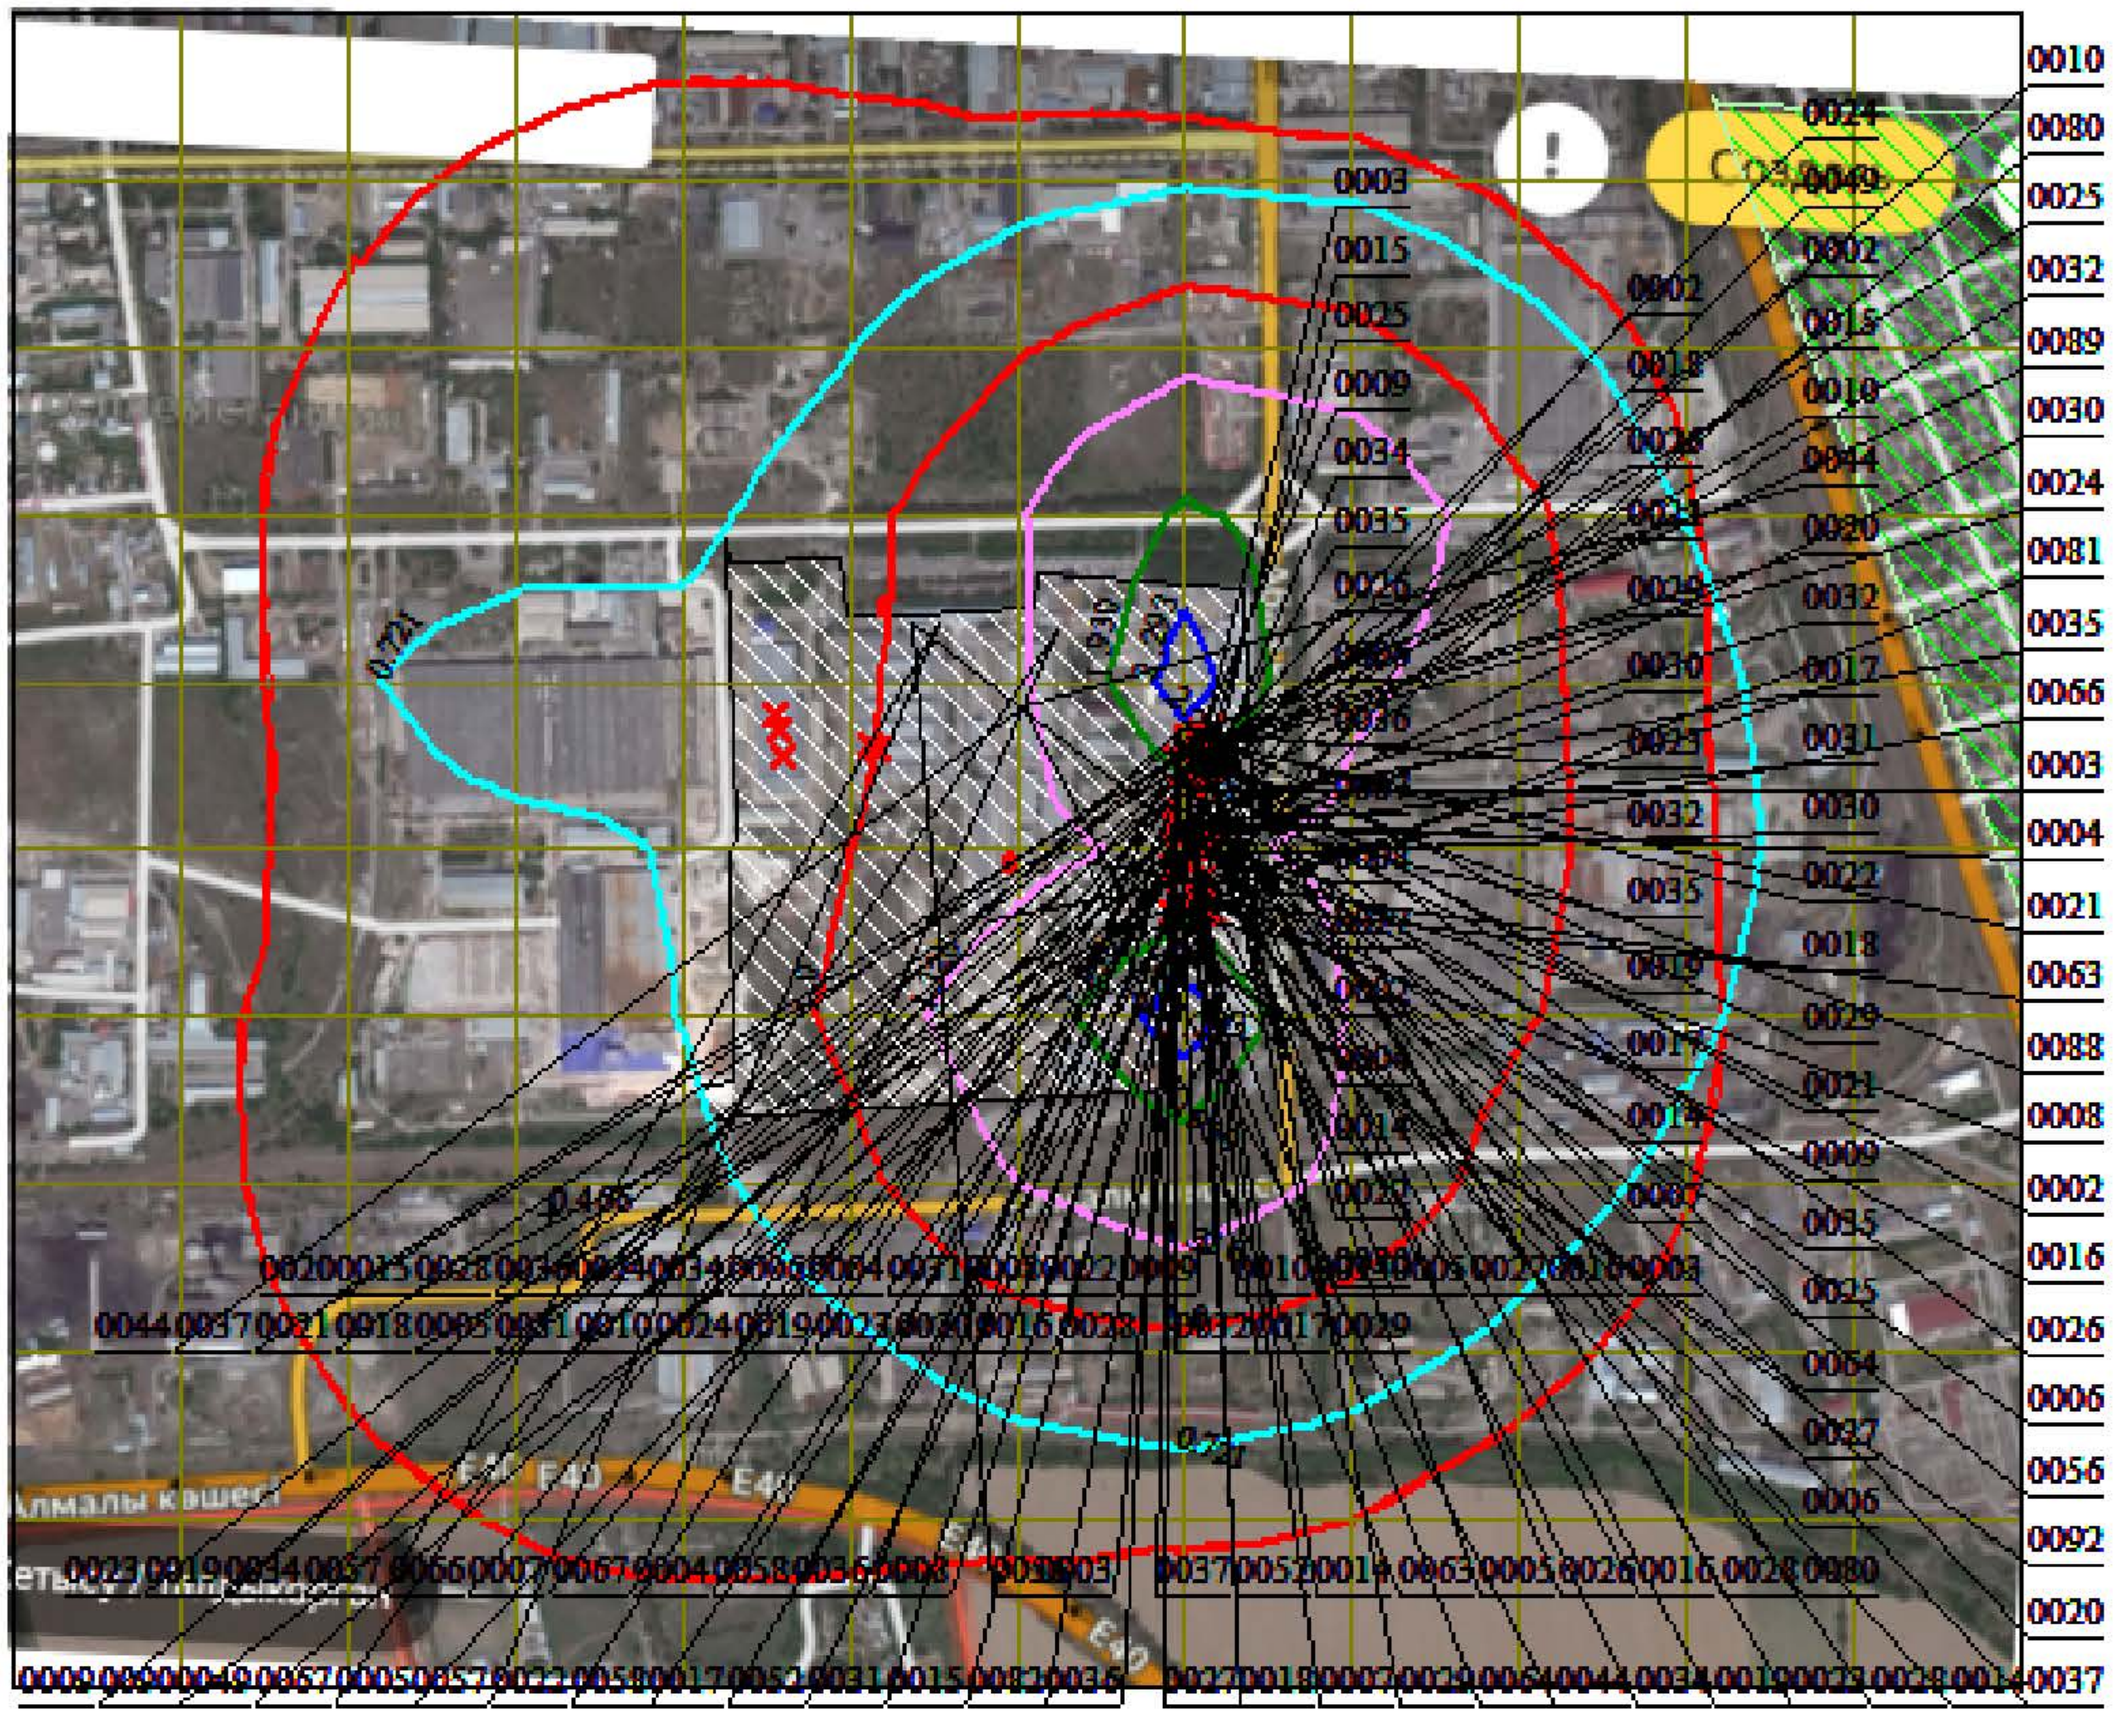


Условные обозначения:
- Жилые зоны, группа N 01
- Территория предприятия
- Санитарно-защитные зоны, группа N 01
- Санитарно-защитные зоны, группа N 02
- Концентрация в точке
- Расч. прямоугольник N 01
- Сетка для РП N 01


Изолинии в долях ПДК
- 0.721 ПДК
- 1.0 ПДК
- 1.326 ПДК
- 1.930 ПДК
- 2.293 ПДК

0 133 399м.
Масштаб 1:13300

Макс концентрация 2.5350142 ПДК достигается в точке x= 481 y= -223
При опасном направлении 1° и опасной скорости ветра 3 м/с
Расчетный прямоугольник № 1, ширина 2172 м, высота 1810 м,
шаг расчетной сетки 181 м, количество расчетных точек 13*11
Расчёт на существующее положение.

Город : 003 Талдыкорган
Объект : 0002 ТОО "Кайнар - АКБ" 2026 Вар.№ 1
ПК ЭРА v3.0, Модель: МРК-2014
6041 0330+0342

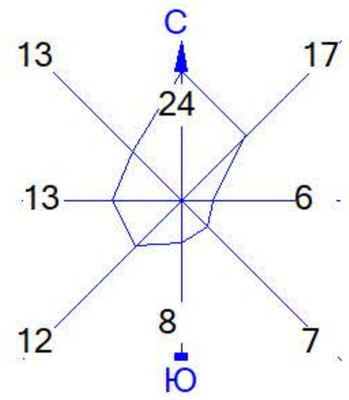

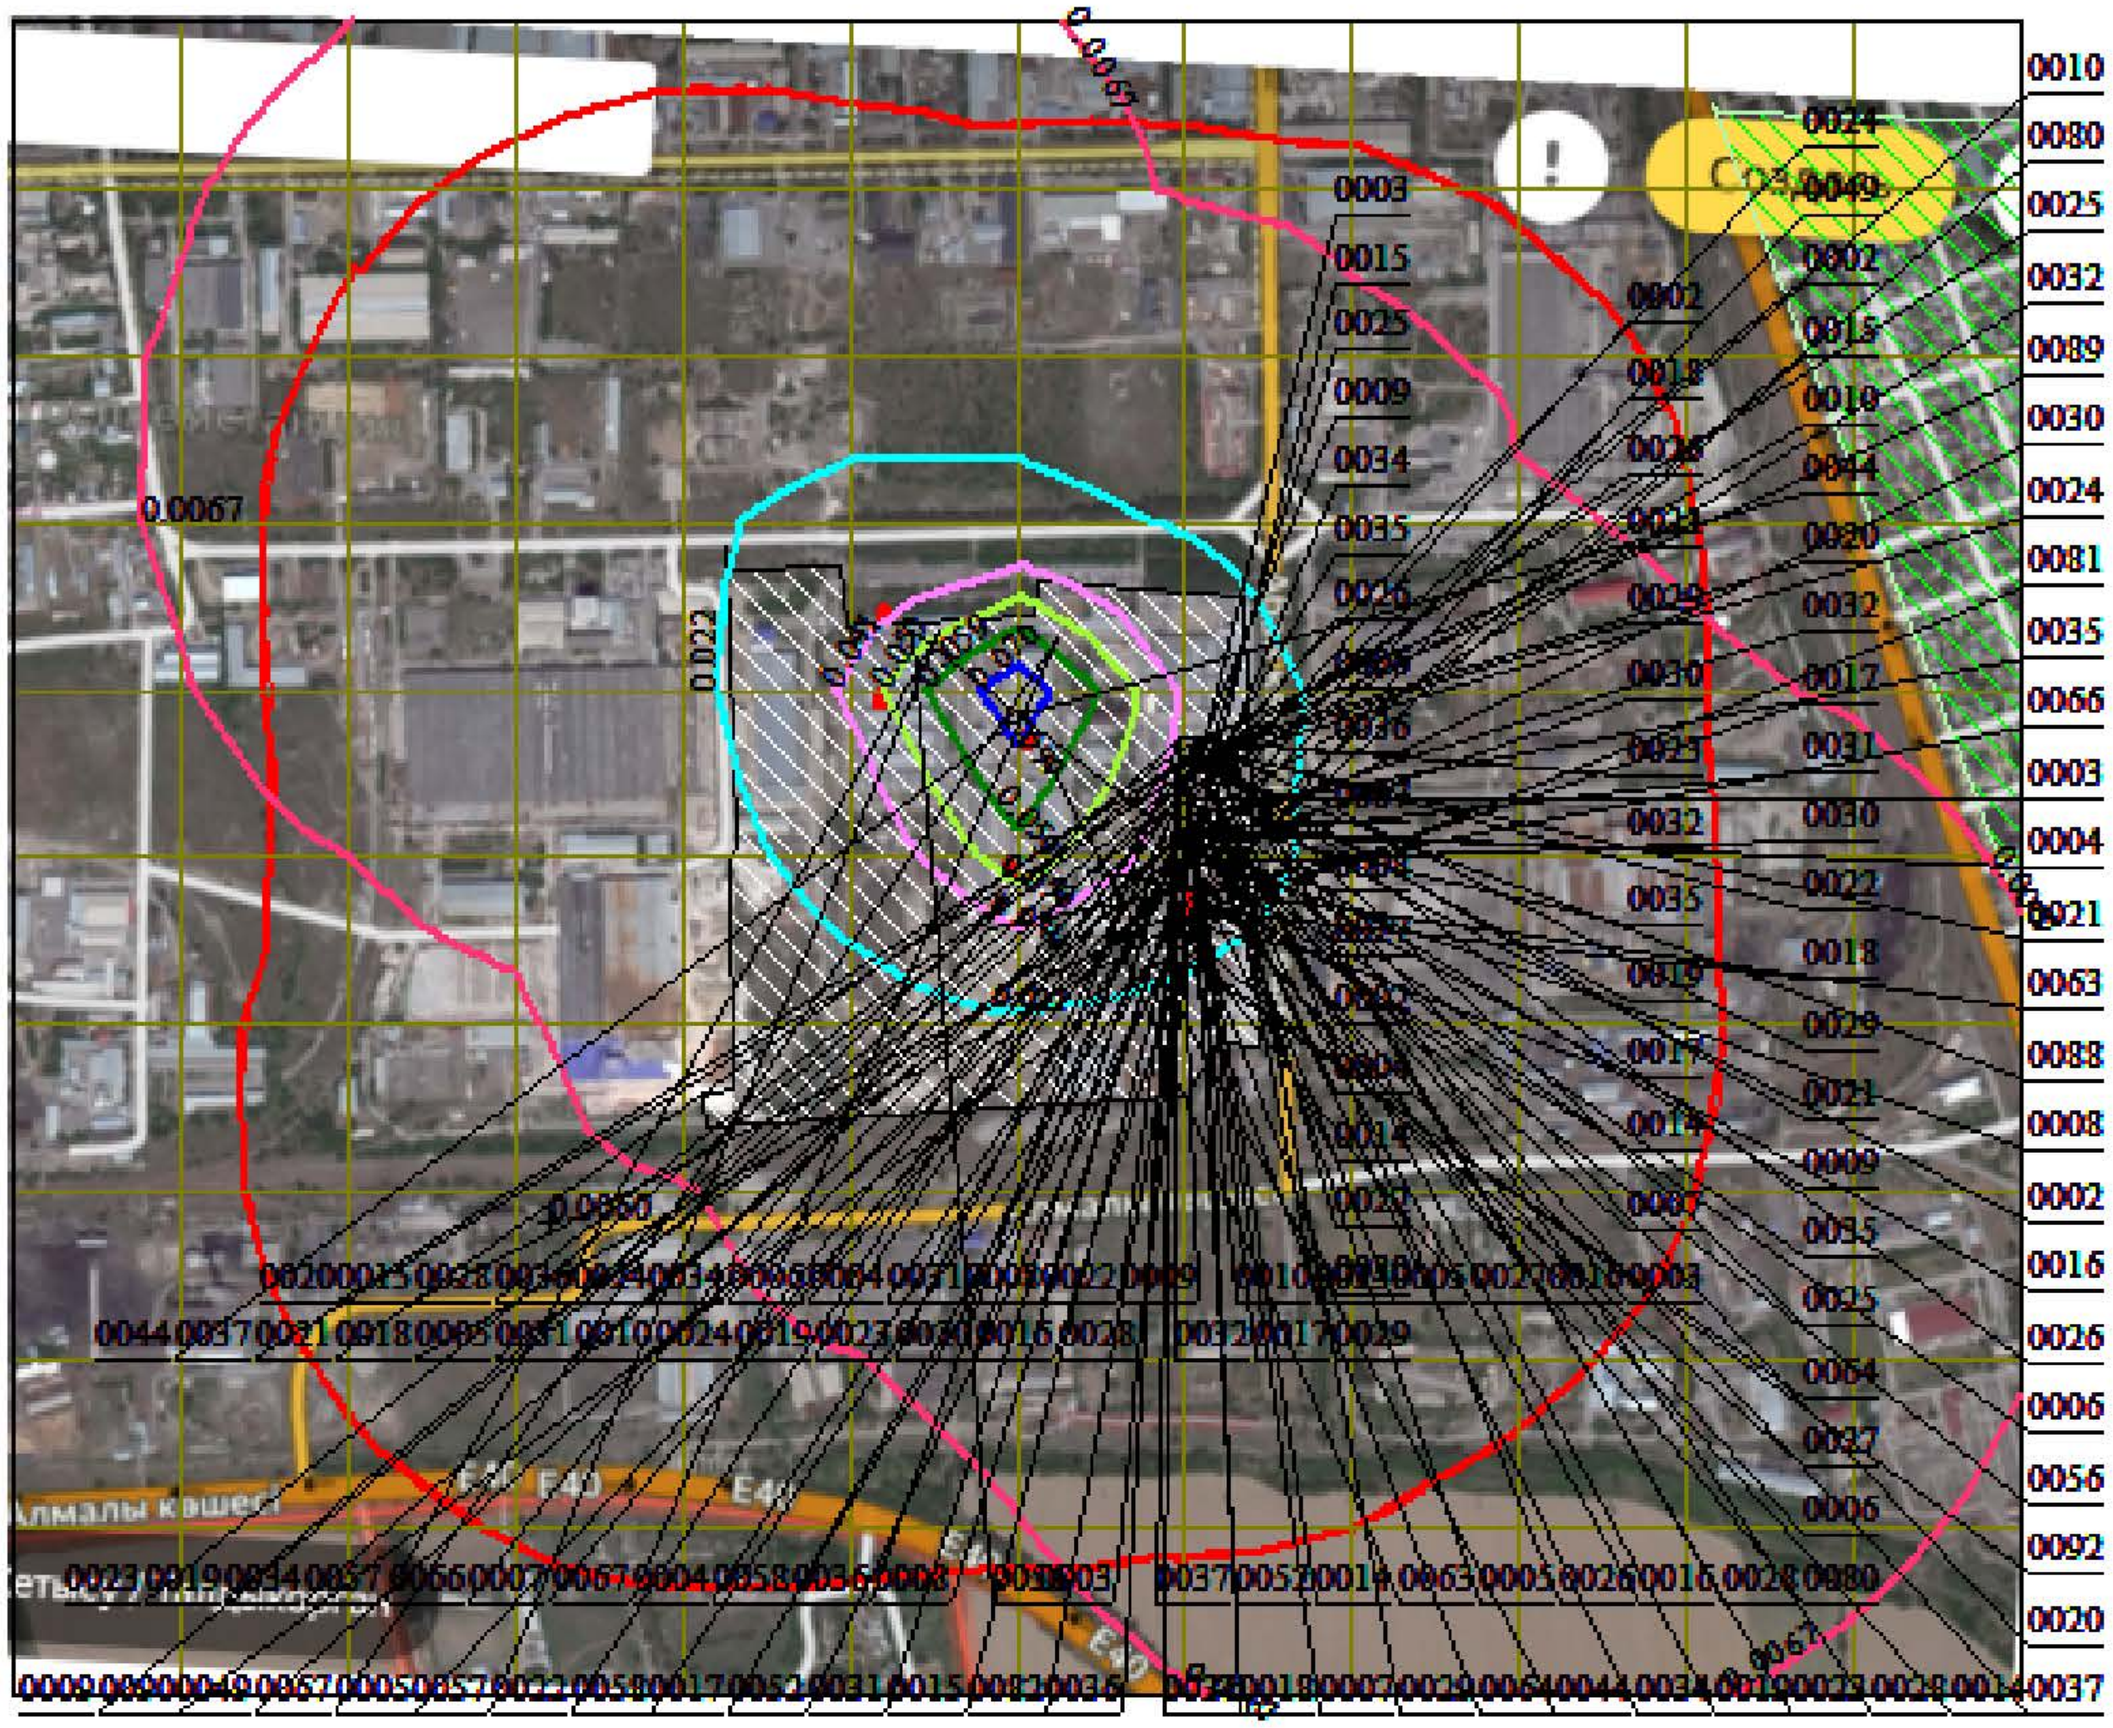


Условные обозначения:
- Жилые зоны, группа N 01
- Территория предприятия
- Санитарно-защитные зоны, группа N 01
- Санитарно-защитные зоны, группа N 02
- Концентрация в точке
- Расч. прямоугольник N 01
- Сетка для РП N 01


Изолинии в долях ПДК
- 0.0067 ПДК
- 0.022 ПДК
- 0.041 ПДК
- 0.050 ПДК
- 0.059 ПДК
- 0.070 ПДК

0 133 399м.
Масштаб 1:13300

Макс концентрация 0.0776458 ПДК достигается в точке x= 300 y= 139
При опасном направлении 171° и опасной скорости ветра 3 м/с
Расчетный прямоугольник № 1, ширина 2172 м, высота 1810 м,
шаг расчетной сетки 181 м, количество расчетных точек 13*11
Расчёт на существующее положение.

Город : 003 Талдыкорган
Объект : 0002 ТОО "Кайнар - АКБ" 2026 Вар.№ 1
ПК ЭРА v3.0, Модель: МРК-2014
6042 0322+0330

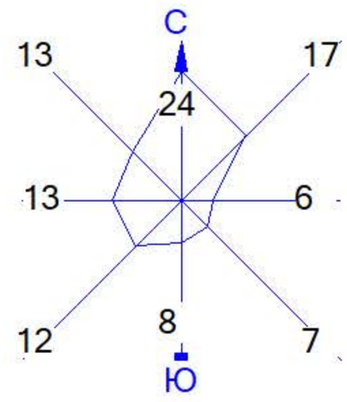

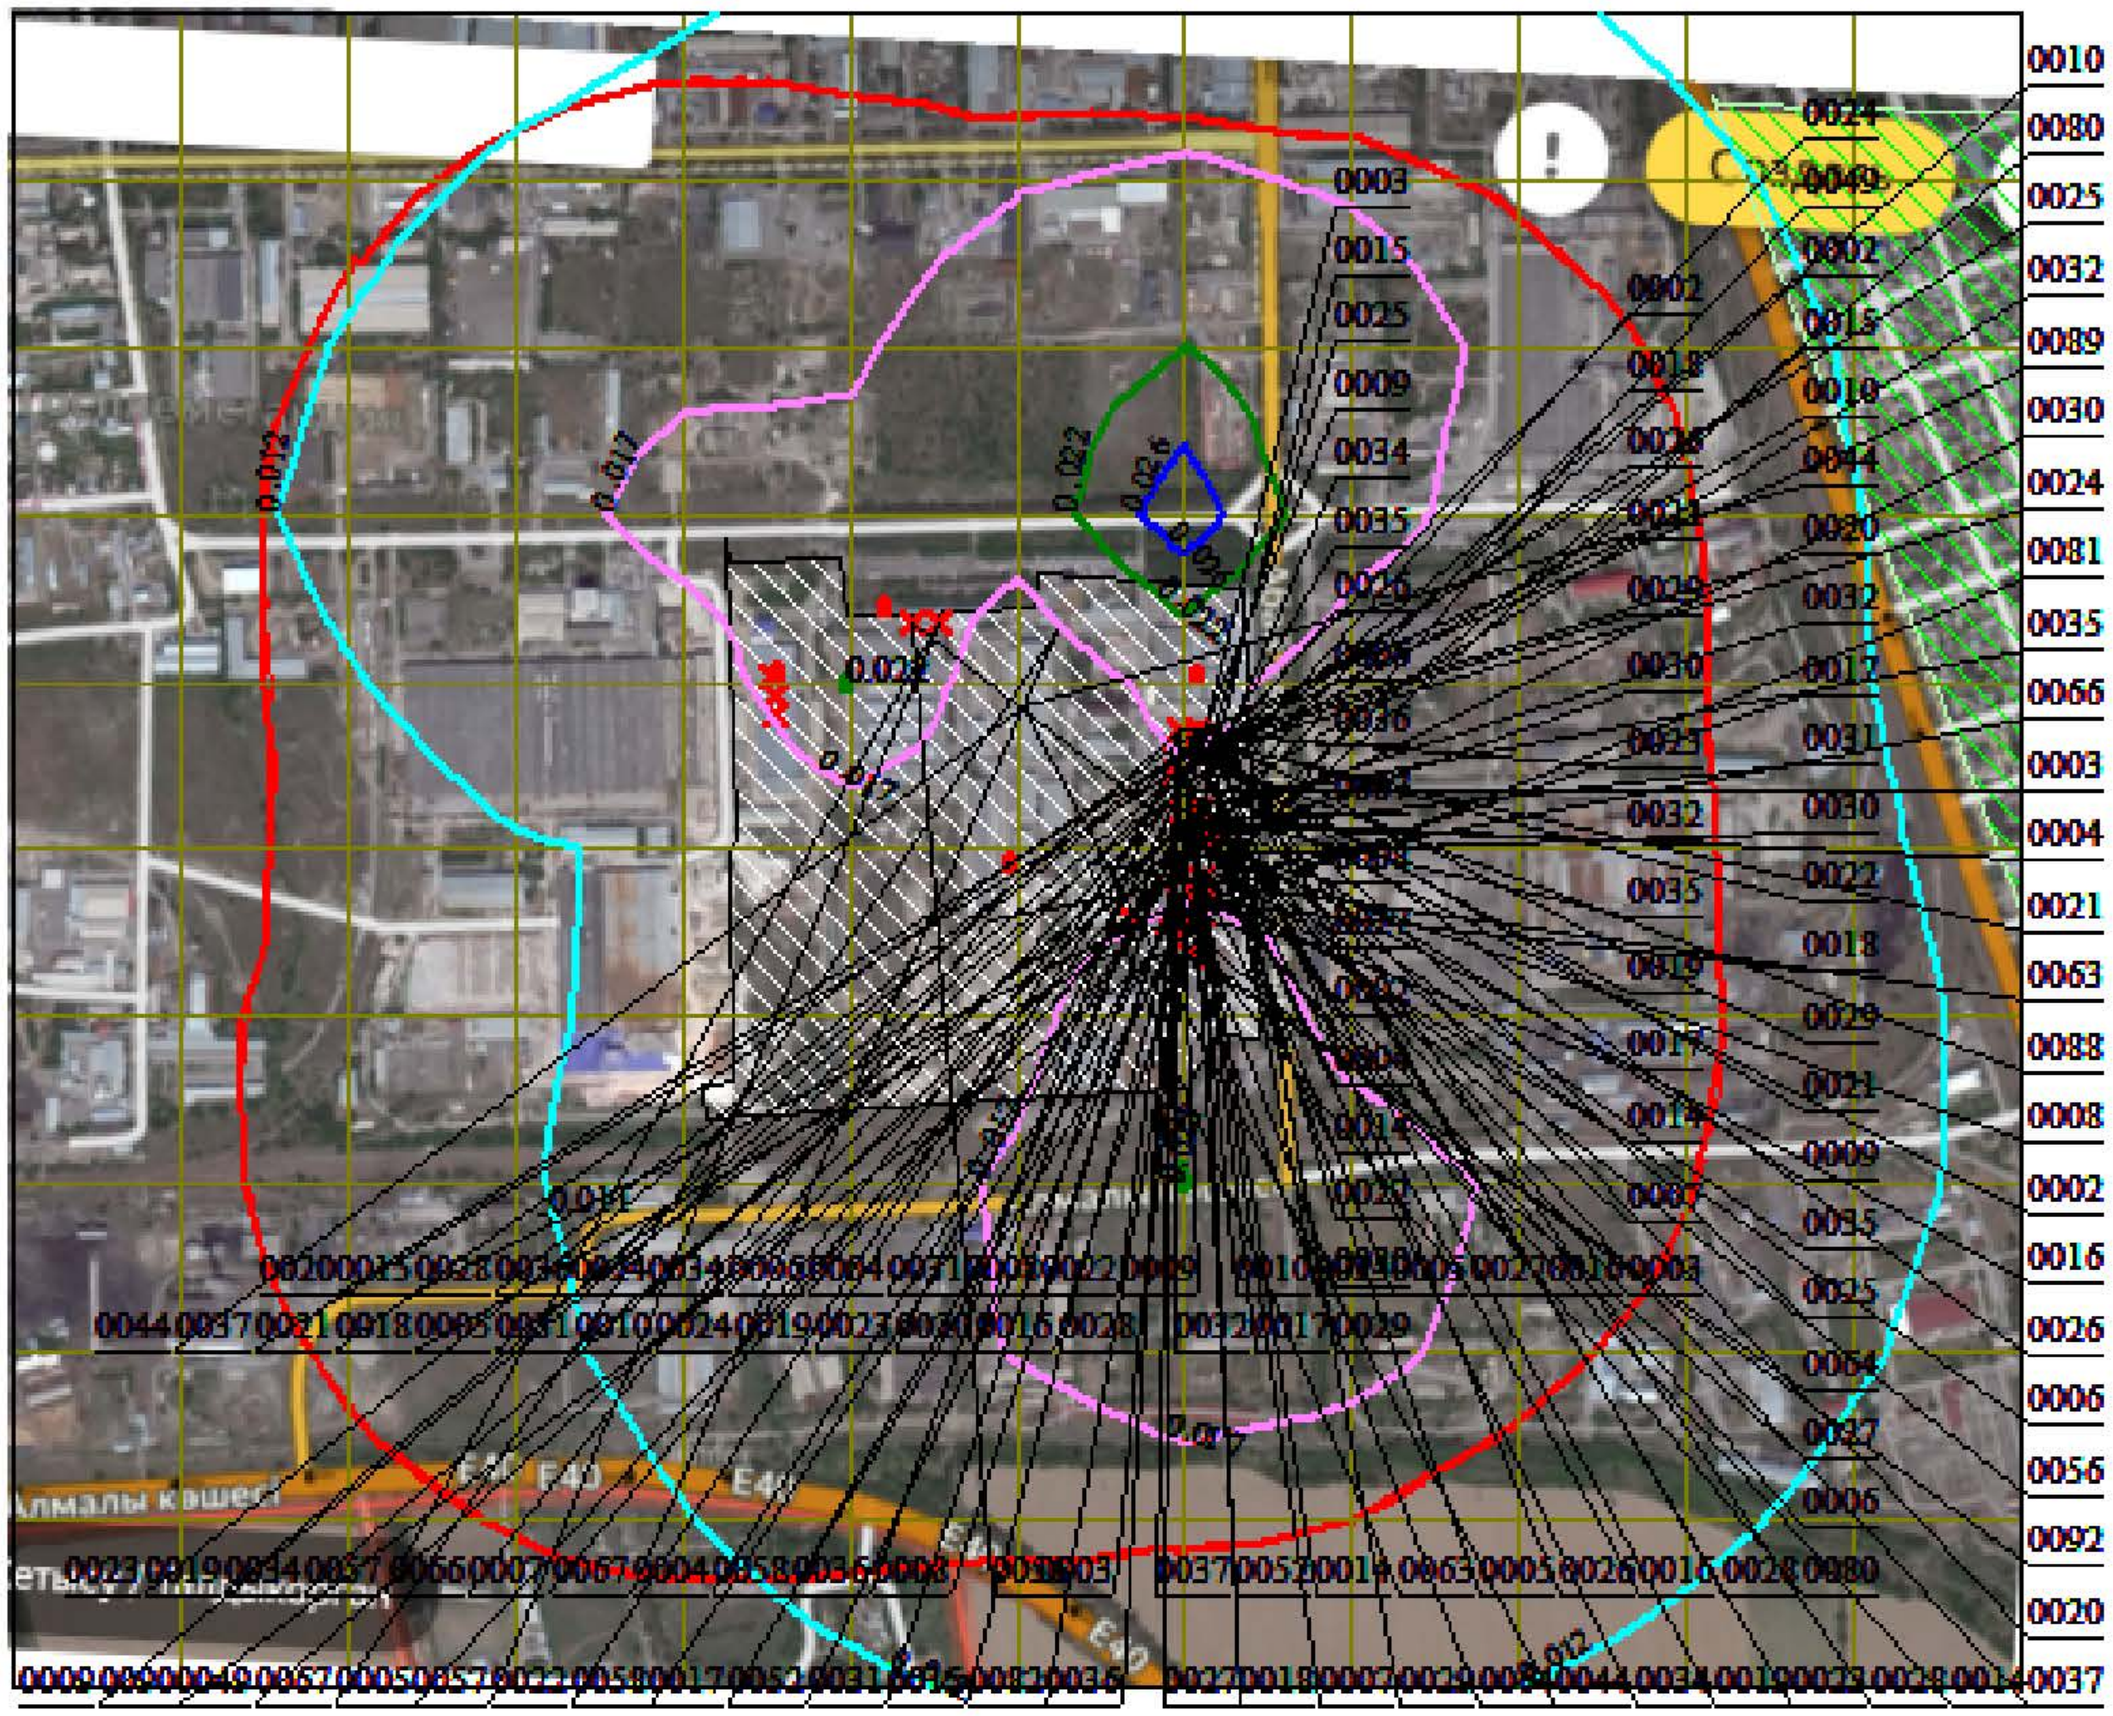


Условные обозначения:
- Жилые зоны, группа N 01
- Территория предприятия
- Санитарно-защитные зоны, группа N 01
- Санитарно-защитные зоны, группа N 02
- Концентрация в точке
- Расч. прямоугольник N 01
- Сетка для РП N 01


Изолинии в долях ПДК
- 0.012 ПДК
- 0.017 ПДК
- 0.022 ПДК
- 0.026 ПДК

0 133 399м.
Масштаб 1:13300

Макс концентрация 0.0276673 ПДК достигается в точке x= 481 y= 320
При опасном направлении 179° и опасной скорости ветра 3 м/с
Расчетный прямоугольник № 1, ширина 2172 м, высота 1810 м,
шаг расчетной сетки 181 м, количество расчетных точек 13*11
Расчёт на существующее положение.

Город : 003 Талдыкорган
Объект : 0002 ТОО "Кайнар - АКБ" 2026 Вар.№ 1
ПК ЭРА v3.0, Модель: МРК-2014
6044 0330+0333

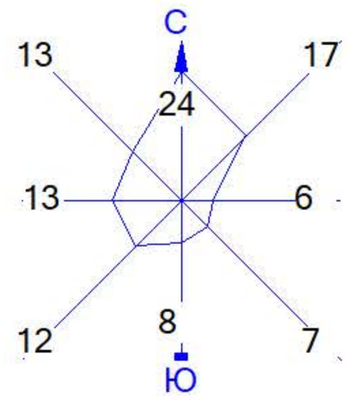

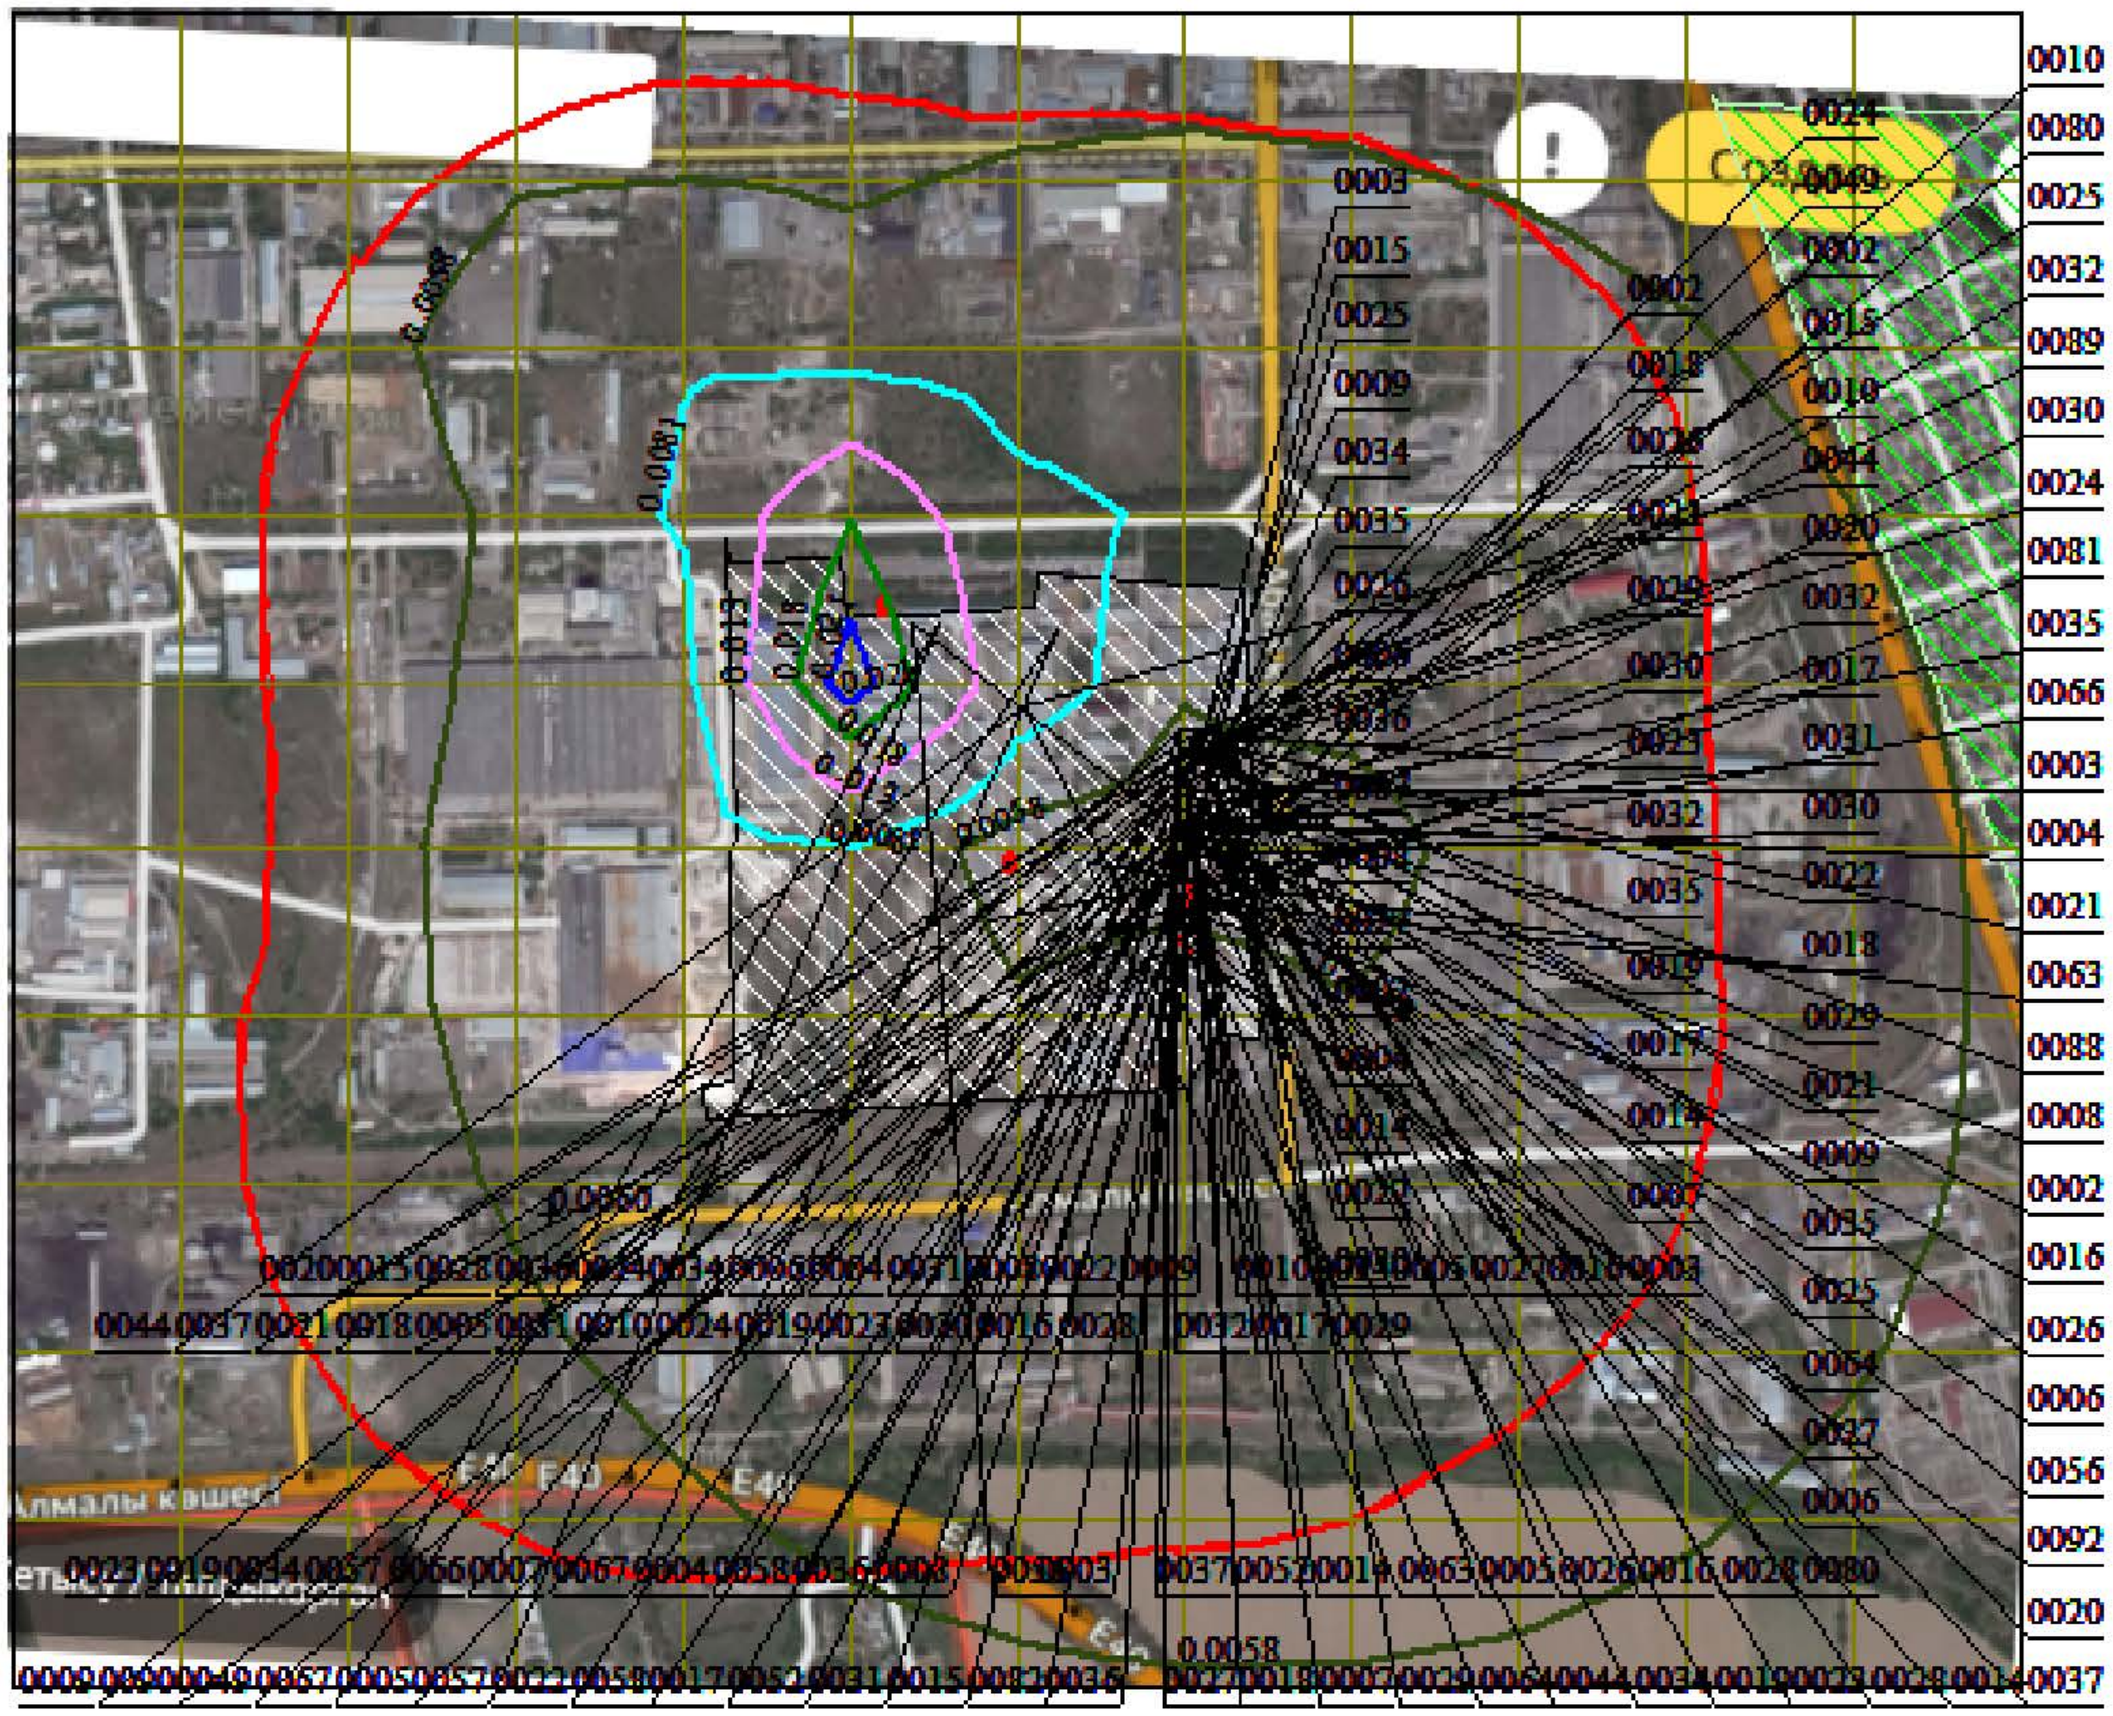


Условные обозначения:
- Жилые зоны, группа N 01
- Территория предприятия
- Санитарно-защитные зоны, группа N 01
- Санитарно-защитные зоны, группа N 02
- \+ Концентрация в точке
- Расч. прямоугольник N 01
- Сетка для РП N 01


Изолинии в долях ПДК
- 0.0058 ПДК
- 0.0081 ПДК
- 0.013 ПДК
- 0.018 ПДК
- 0.021 ПДК

0 133 399м.
Масштаб 1:13300

Макс концентрация 0.022431 ПДК достигается в точке x= 119 y= 139
При опасном направлении 27° и опасной скорости ветра 3 м/с
Расчетный прямоугольник № 1, ширина 2172 м, высота 1810 м,
шаг расчетной сетки 181 м, количество расчетных точек 13*11
Расчёт на существующее положение.

Город : 003 Талдыкорган
Объект : 0002 ТОО "Кайнар - АКБ" 2026 Вар.№ 1
ПК ЭРА v3.0, Модель: МРК-2014
6359 0342+0344

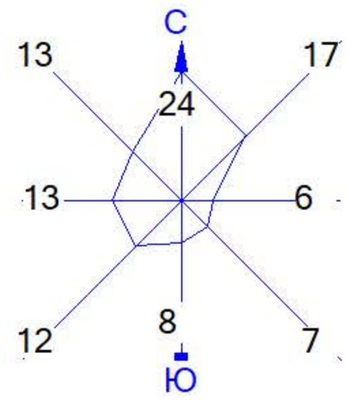

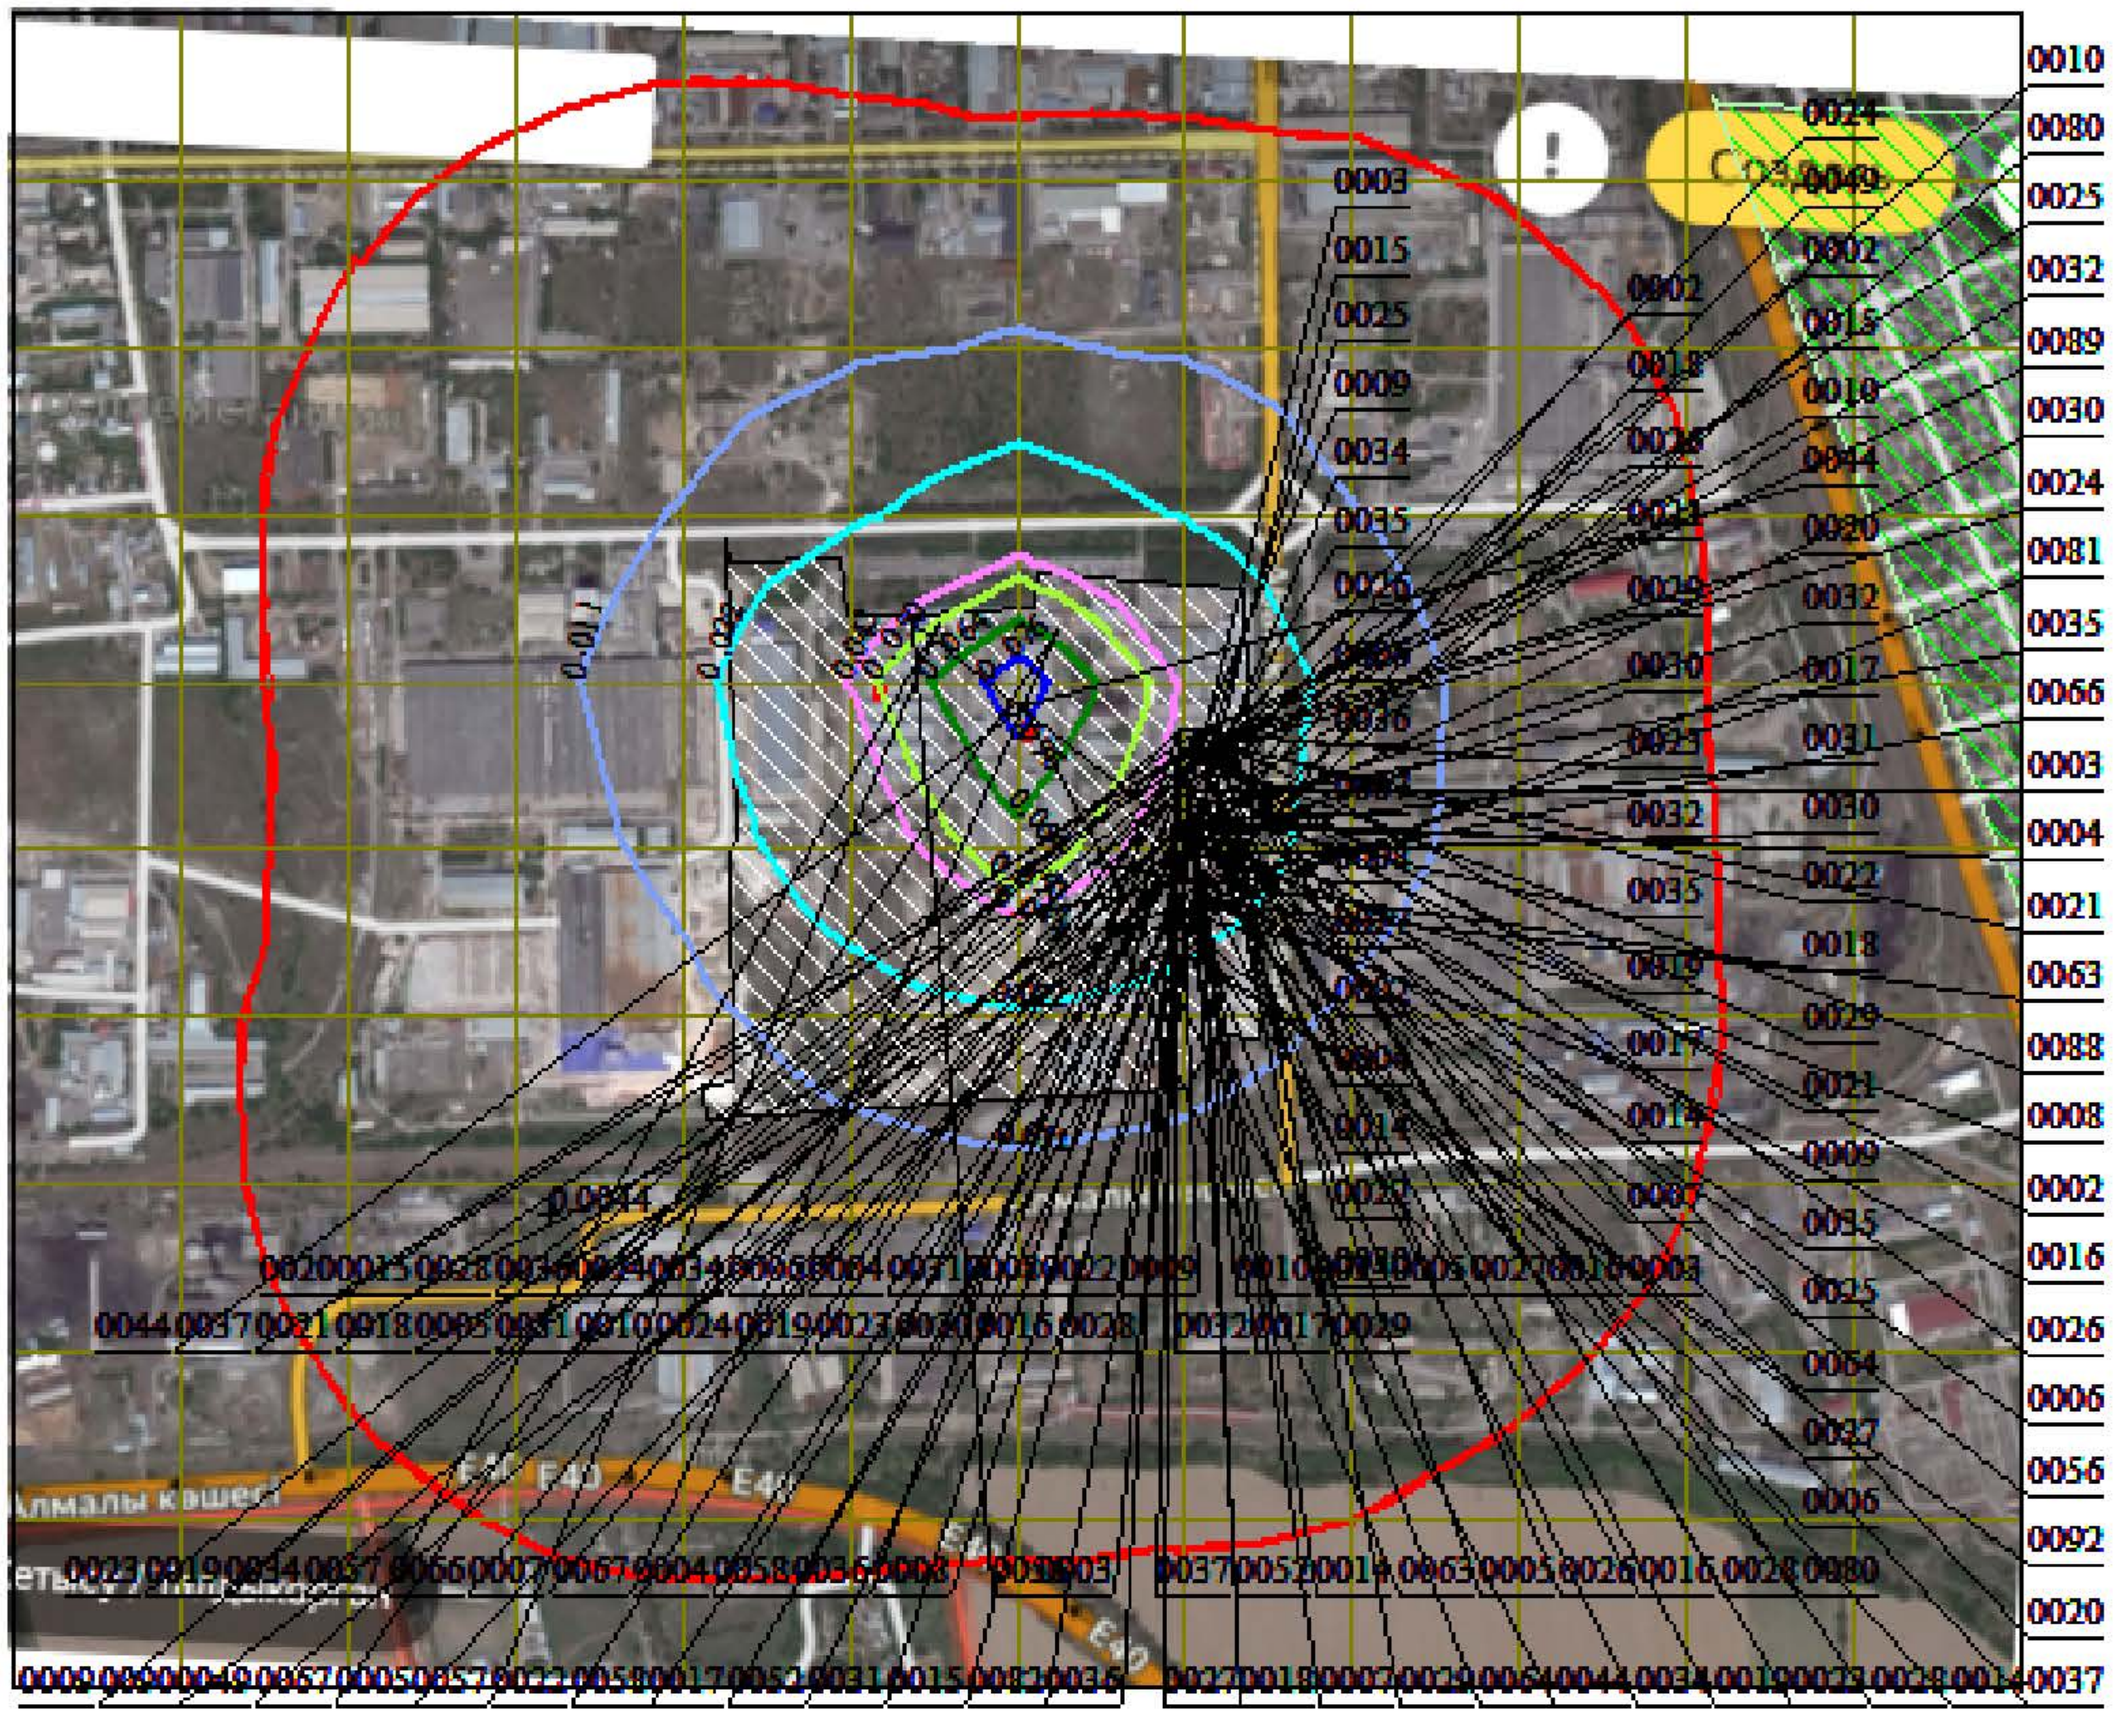


Условные обозначения:
- Жилые зоны, группа N 01
- Территория предприятия
- Санитарно-защитные зоны, группа N 01
- Санитарно-защитные зоны, группа N 02
- Концентрация в точке
- Расч. прямоугольник N 01
- Сетка для РП N 01


Изолинии в долях ПДК
- 0.011 ПДК
- 0.022 ПДК
- 0.043 ПДК
- 0.050 ПДК
- 0.064 ПДК
- 0.076 ПДК

0 133 399м.
Масштаб 1:13300

Макс концентрация 0.0842434 ПДК достигается в точке x= 300 y= 139
При опасном направлении 171° и опасной скорости ветра 3 м/с
Расчетный прямоугольник № 1, ширина 2172 м, высота 1810 м,
шаг расчетной сетки 181 м, количество расчетных точек 13*11
Расчёт на существующее положение.

Город : 003 Талдыкорган
Объект : 0002 ТОО "Кайнар - АКБ" 2026 Вар.№ 2
ПК ЭРА v3.0, Модель: Расчет уровней шума
N002 Уровень шума на среднегеометрической частоте 63 Гц

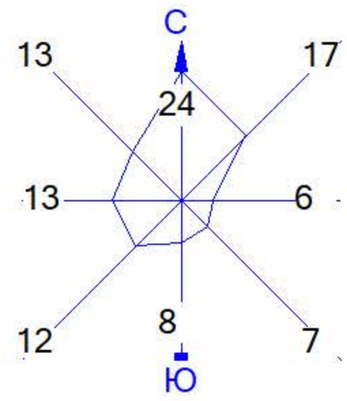

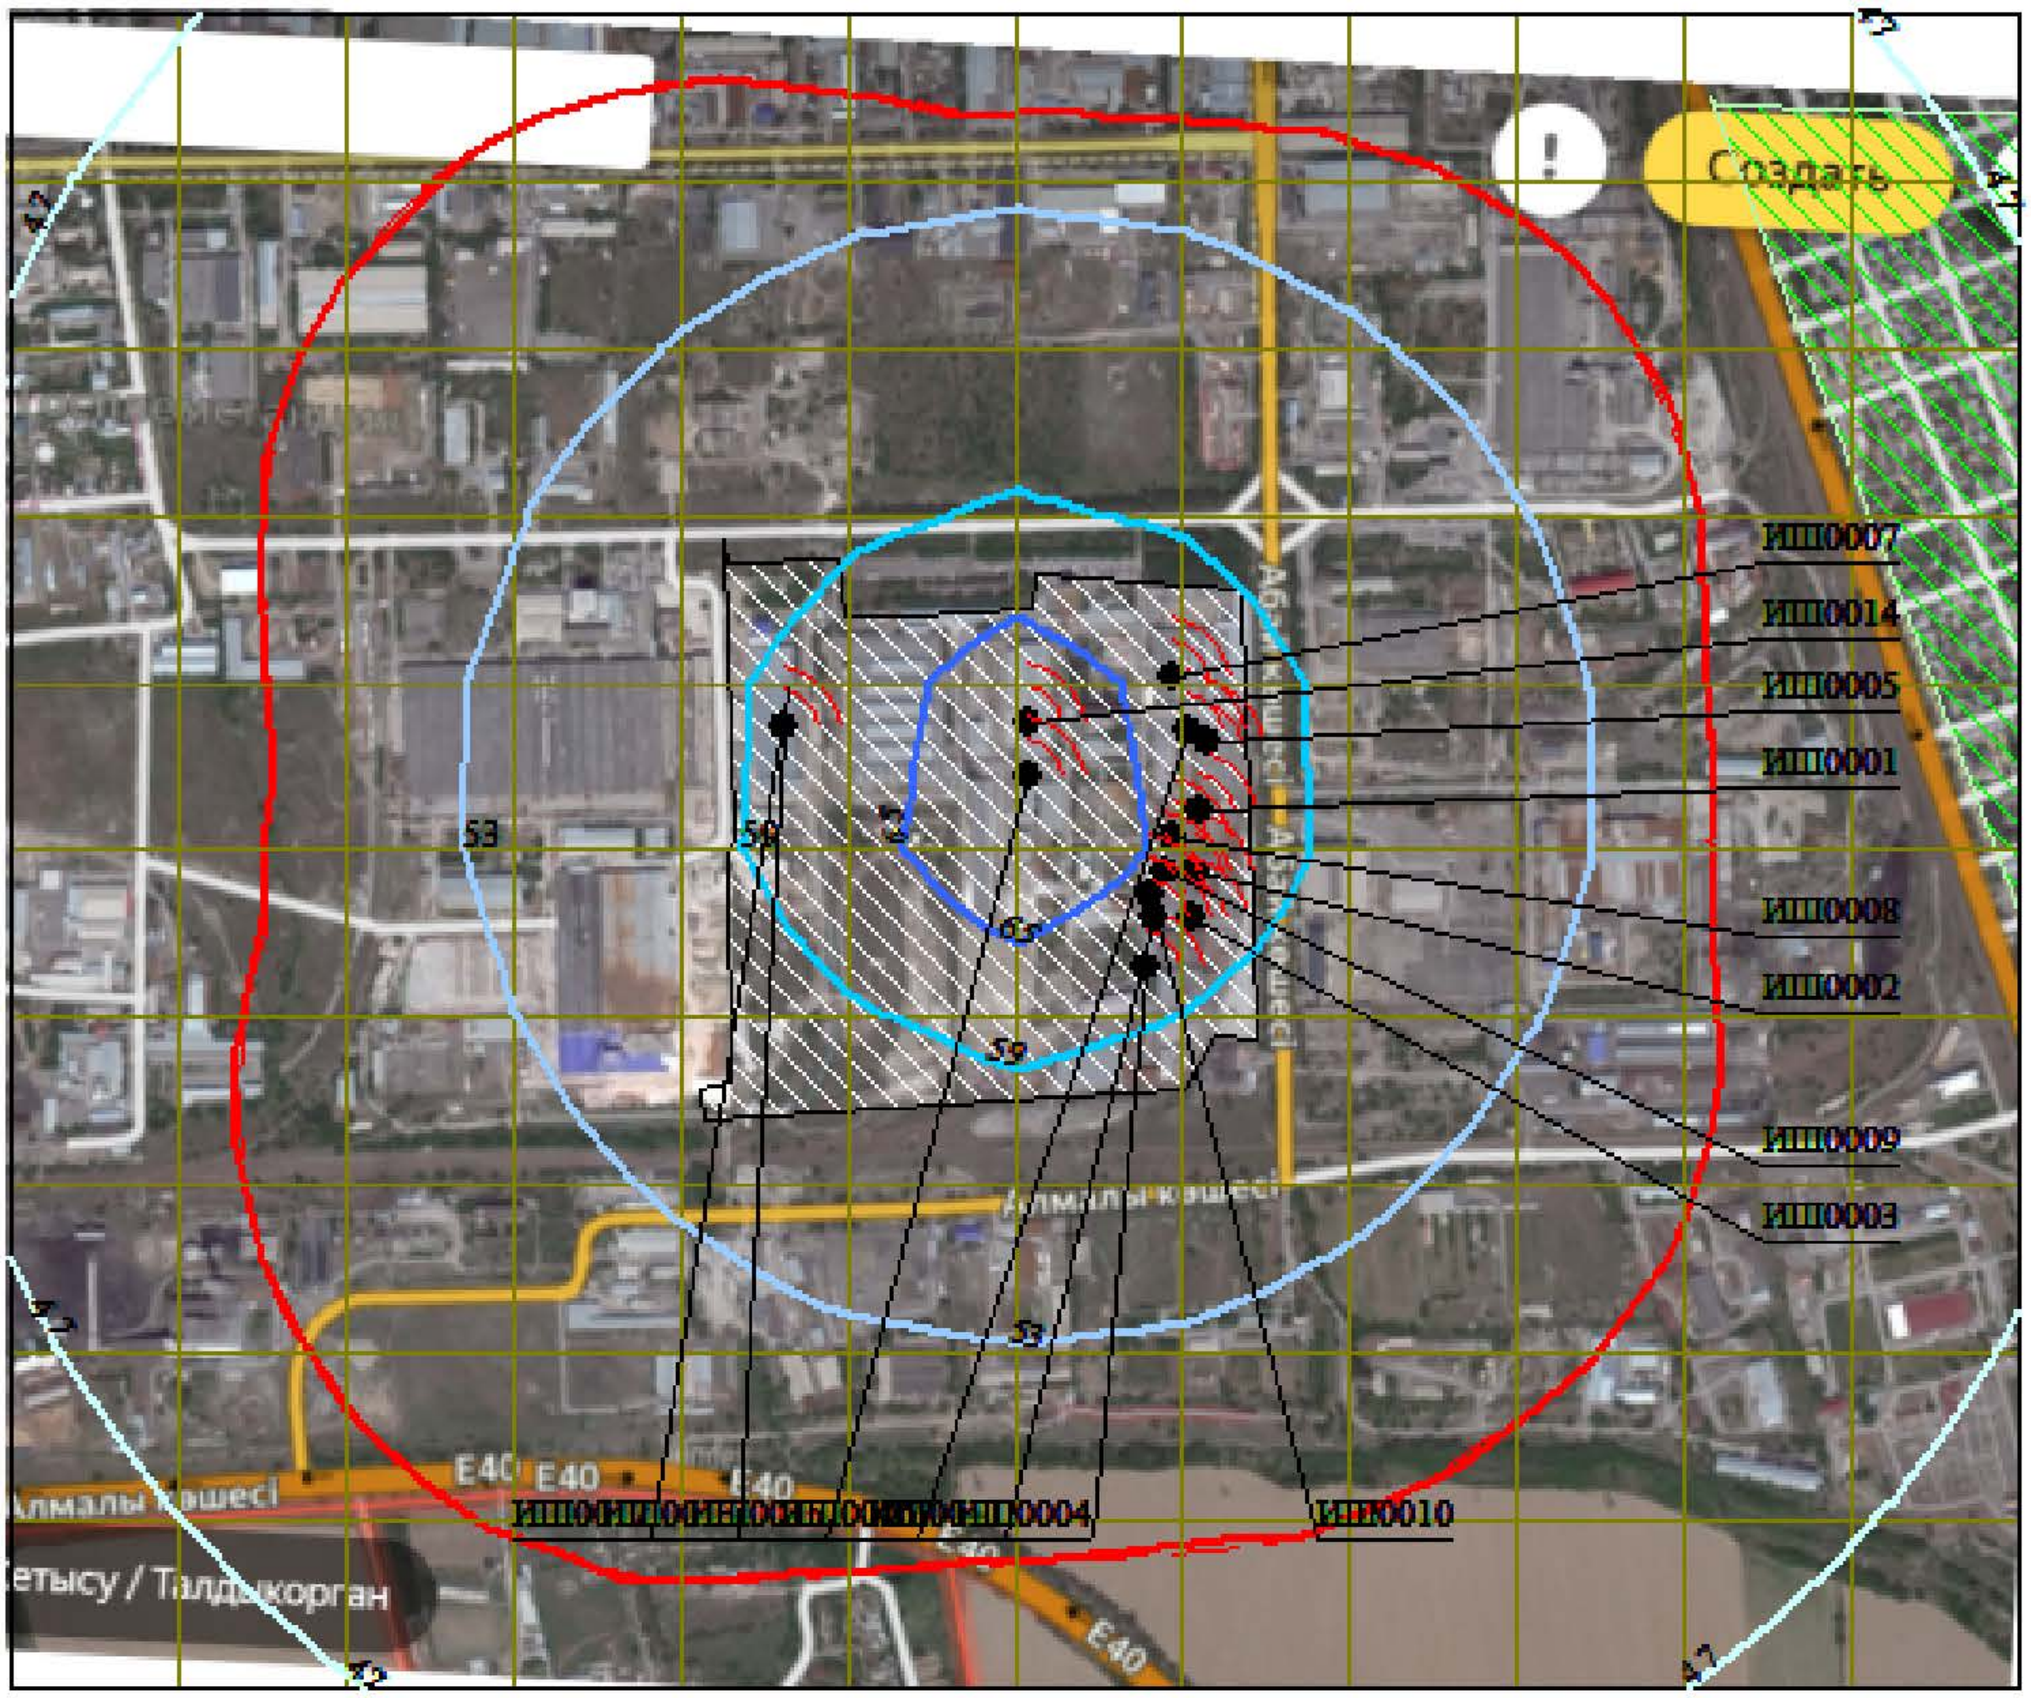


Условные обозначения:
- Жилые зоны, группа N 01
- Территория предприятия
- Санитарно-защитные зоны, группа N 01
- Санитарно-защитные зоны, группа N 02
- Расч. прямоугольник N 01
- Сетка для РП N 01


Изофоны в дБ
- 47
- 53
- 59
- 65

0 133 399м.
Масштаб 1:13300

Макс уровень шума 71 дБ достигается в точке x= 300 y= -42
Расчетный прямоугольник № 1, ширина 2172 м, высота 1810 м,
шаг расчетной сетки 181 м, количество расчетных точек 13*11

Город : 003 Талдыкорган
Объект : 0002 ТОО "Кайнар - АКБ" 2026 Вар.№ 2
ПК ЭРА v3.0, Модель: Расчет уровней шума
N003 Уровень шума на среднегеометрической частоте 125 Гц

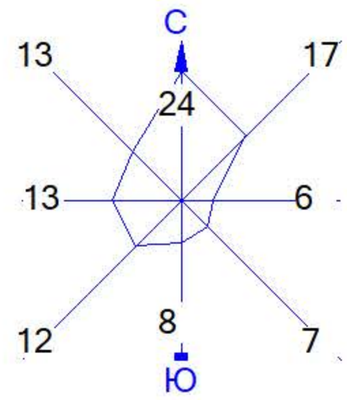

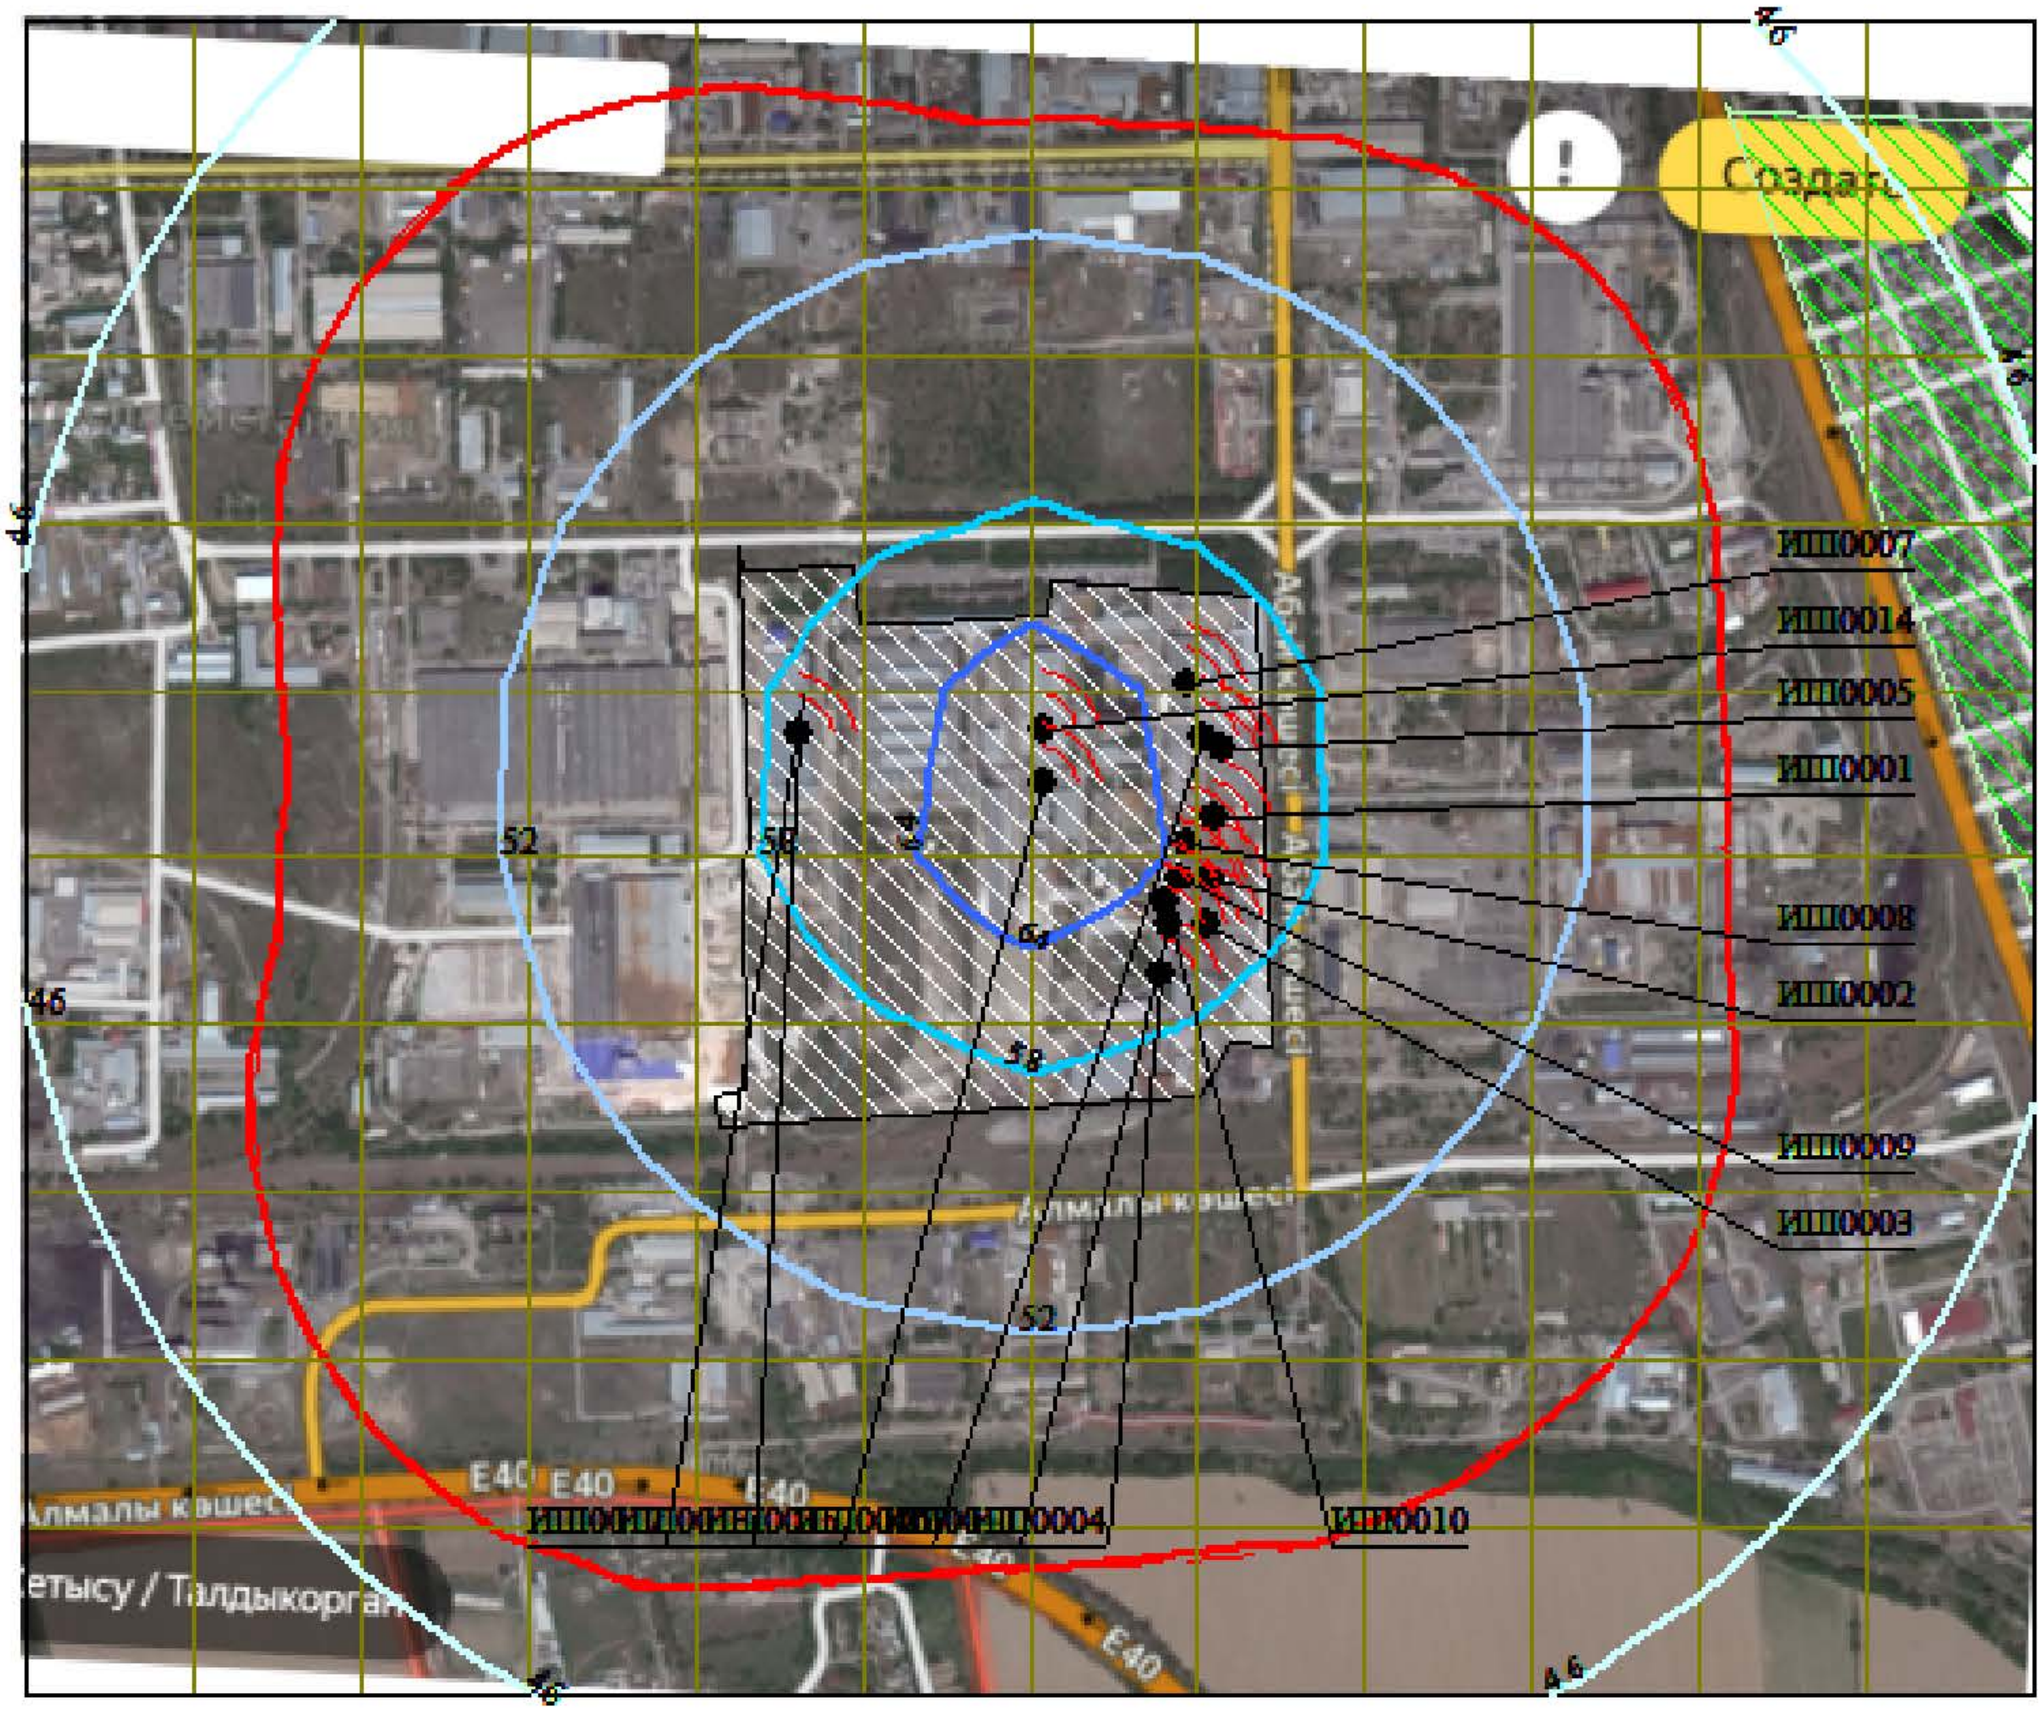


Условные обозначения:
- Жилые зоны, группа N 01
- Территория предприятия
- Санитарно-защитные зоны, группа N 01
- Санитарно-защитные зоны, группа N 02
- Расч. прямоугольник N 01
- Сетка для РП N 01


Изофоны в дБ
- 46
- 52
- 58
- 64

0 133 399м.
Масштаб 1:13300

Макс уровень шума 70 дБ достигается в точке x= 300 y= -42
Расчетный прямоугольник № 1, ширина 2172 м, высота 1810 м,
шаг расчетной сетки 181 м, количество расчетных точек 13*11

Город : 003 Талдыкорган
Объект : 0002 ТОО "Кайнар - АКБ" 2026 Вар.№ 2
ПК ЭРА v3.0, Модель: Расчет уровней шума
N004 Уровень шума на среднегеометрической частоте 250 Гц

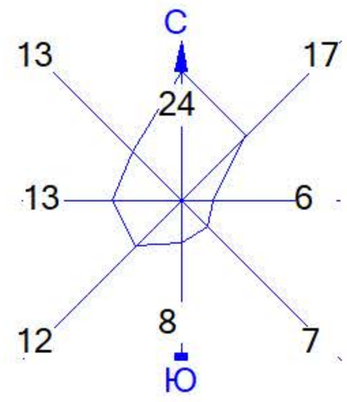

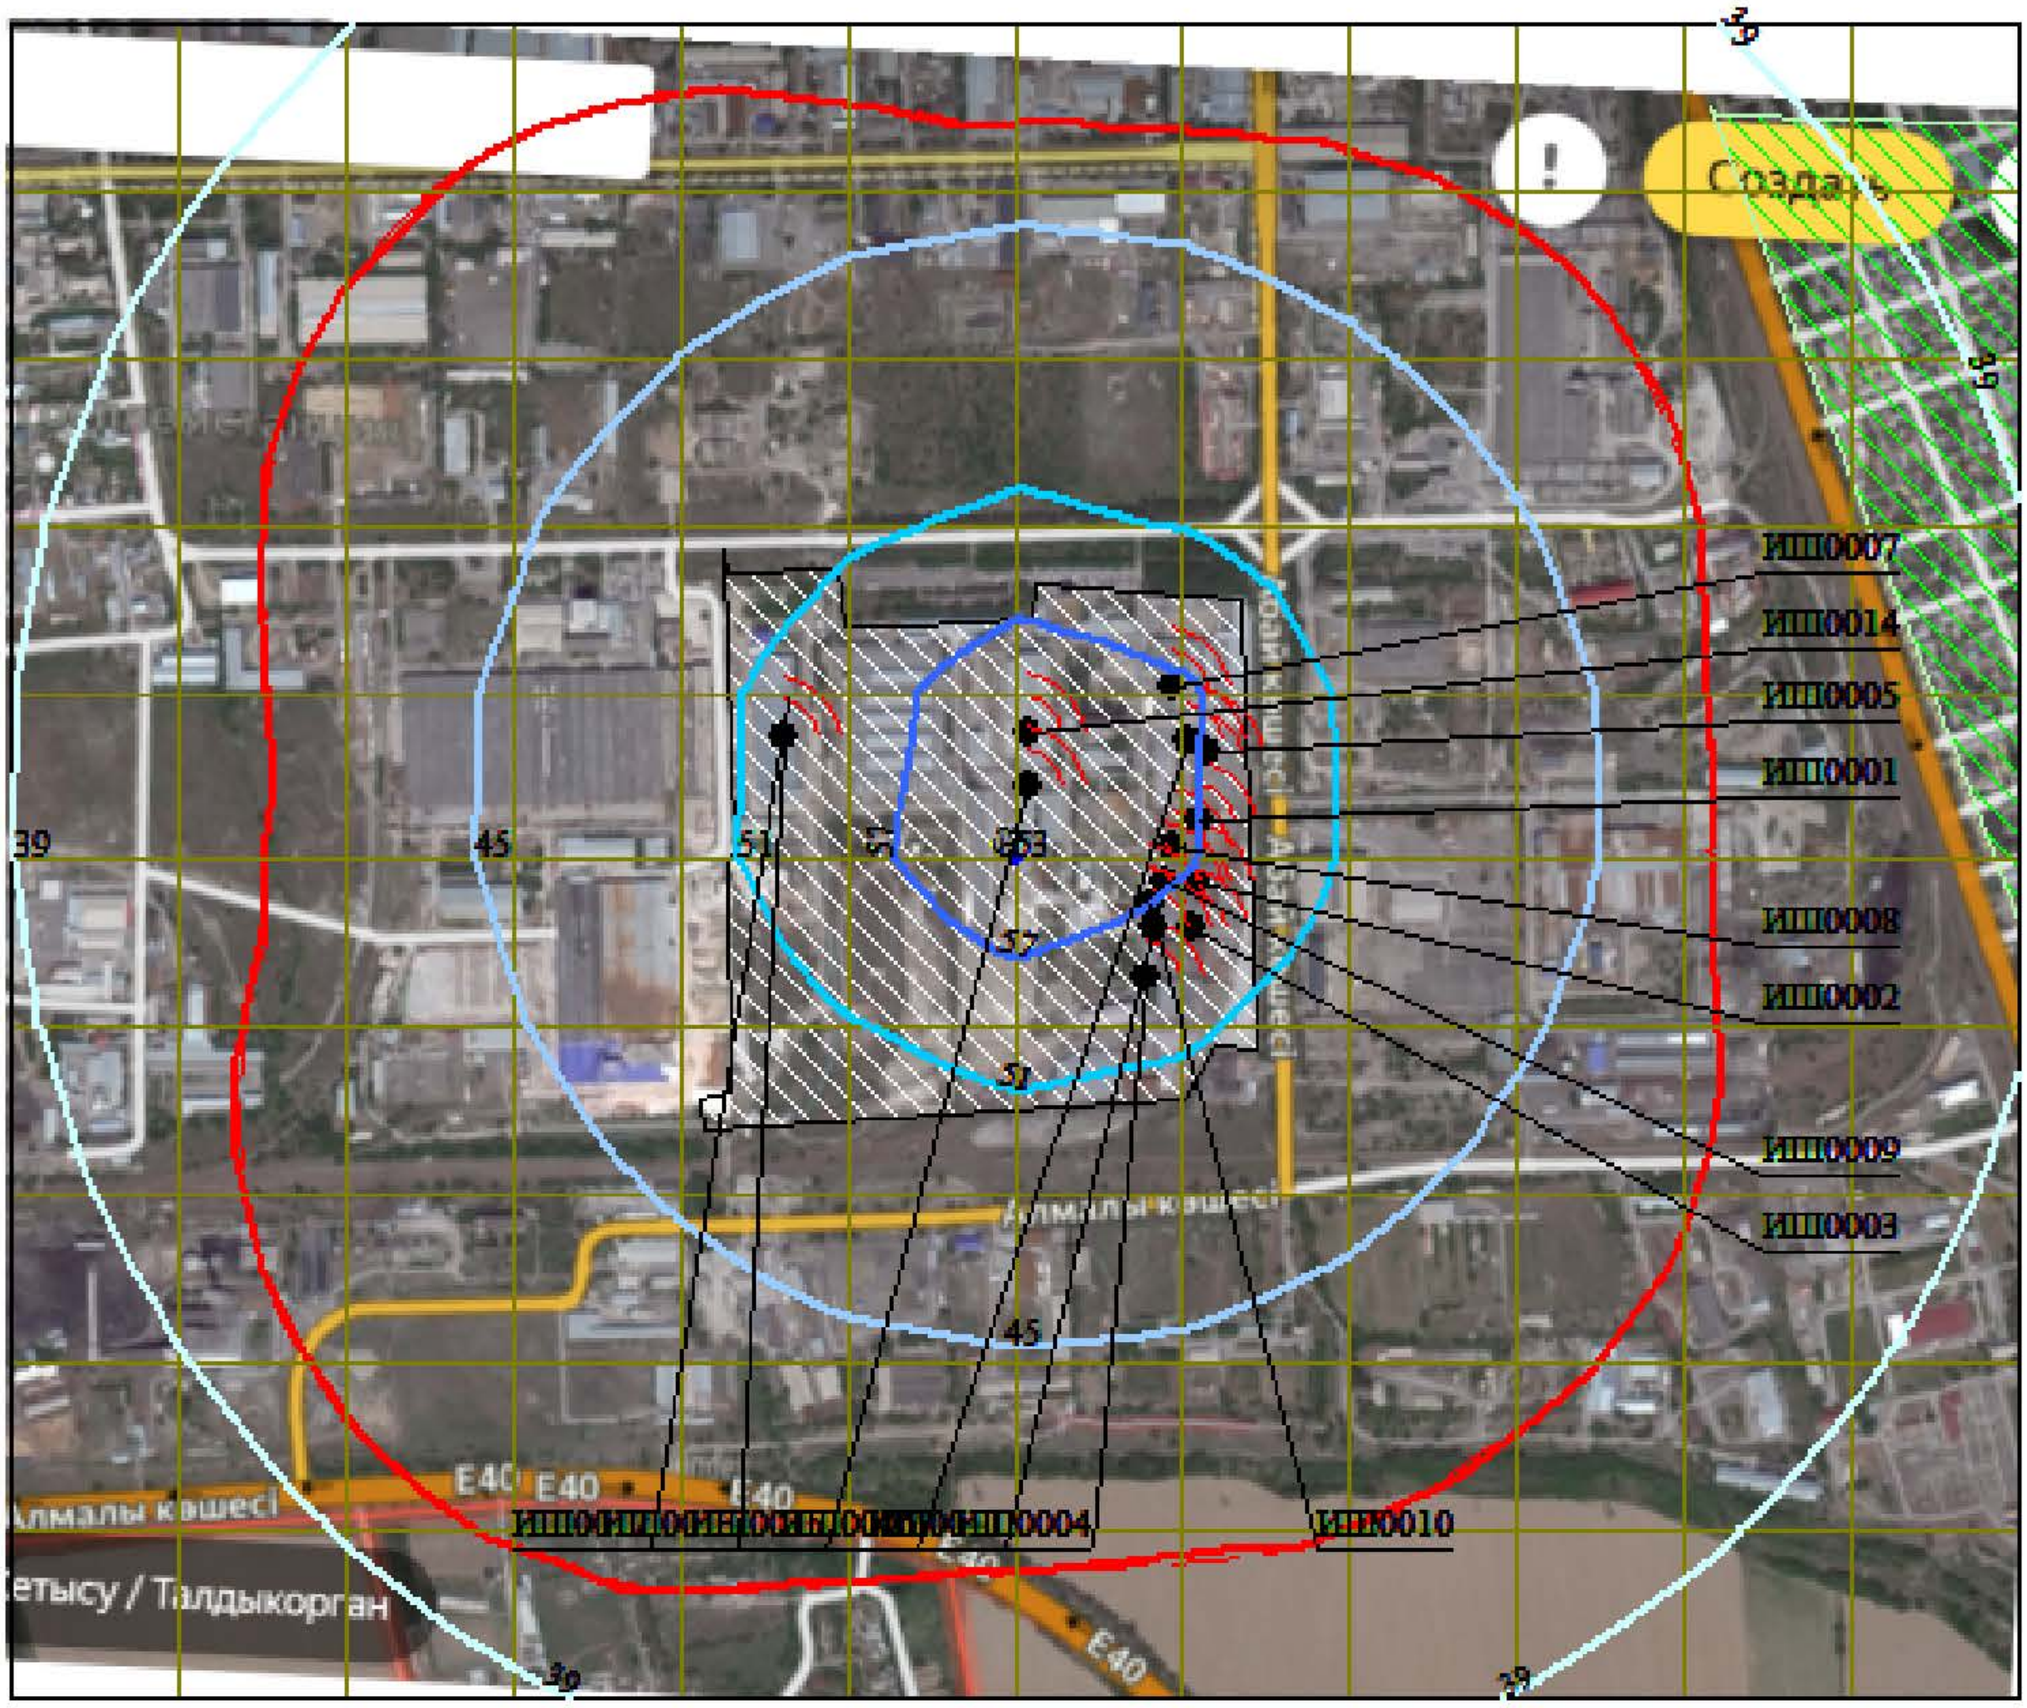


Условные обозначения:
- Жилые зоны, группа N 01
- Территория предприятия
- Санитарно-защитные зоны, группа N 01
- Санитарно-защитные зоны, группа N 02
- Расч. прямоугольник N 01
- Сетка для РП N 01


Изофоны в дБ
- 39
- 45
- 51
- 57
- 63

0 133 399м.
Масштаб 1:13300

Макс уровень шума 63 дБ достигается в точке x= 300 y= -42
Расчетный прямоугольник № 1, ширина 2172 м, высота 1810 м,
шаг расчетной сетки 181 м, количество расчетных точек 13*11

Город : 003 Талдыкорган
Объект : 0002 ТОО "Кайнар - АКБ" 2026 Вар.№ 2
ПК ЭРА v3.0, Модель: Расчет уровней шума
N005 Уровень шума на среднегеометрической частоте 500 Гц

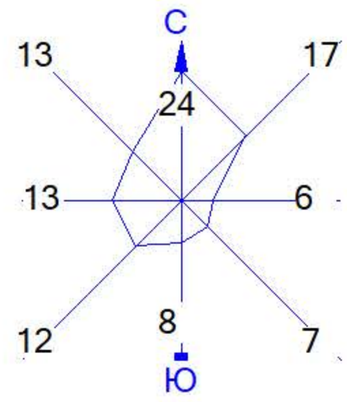

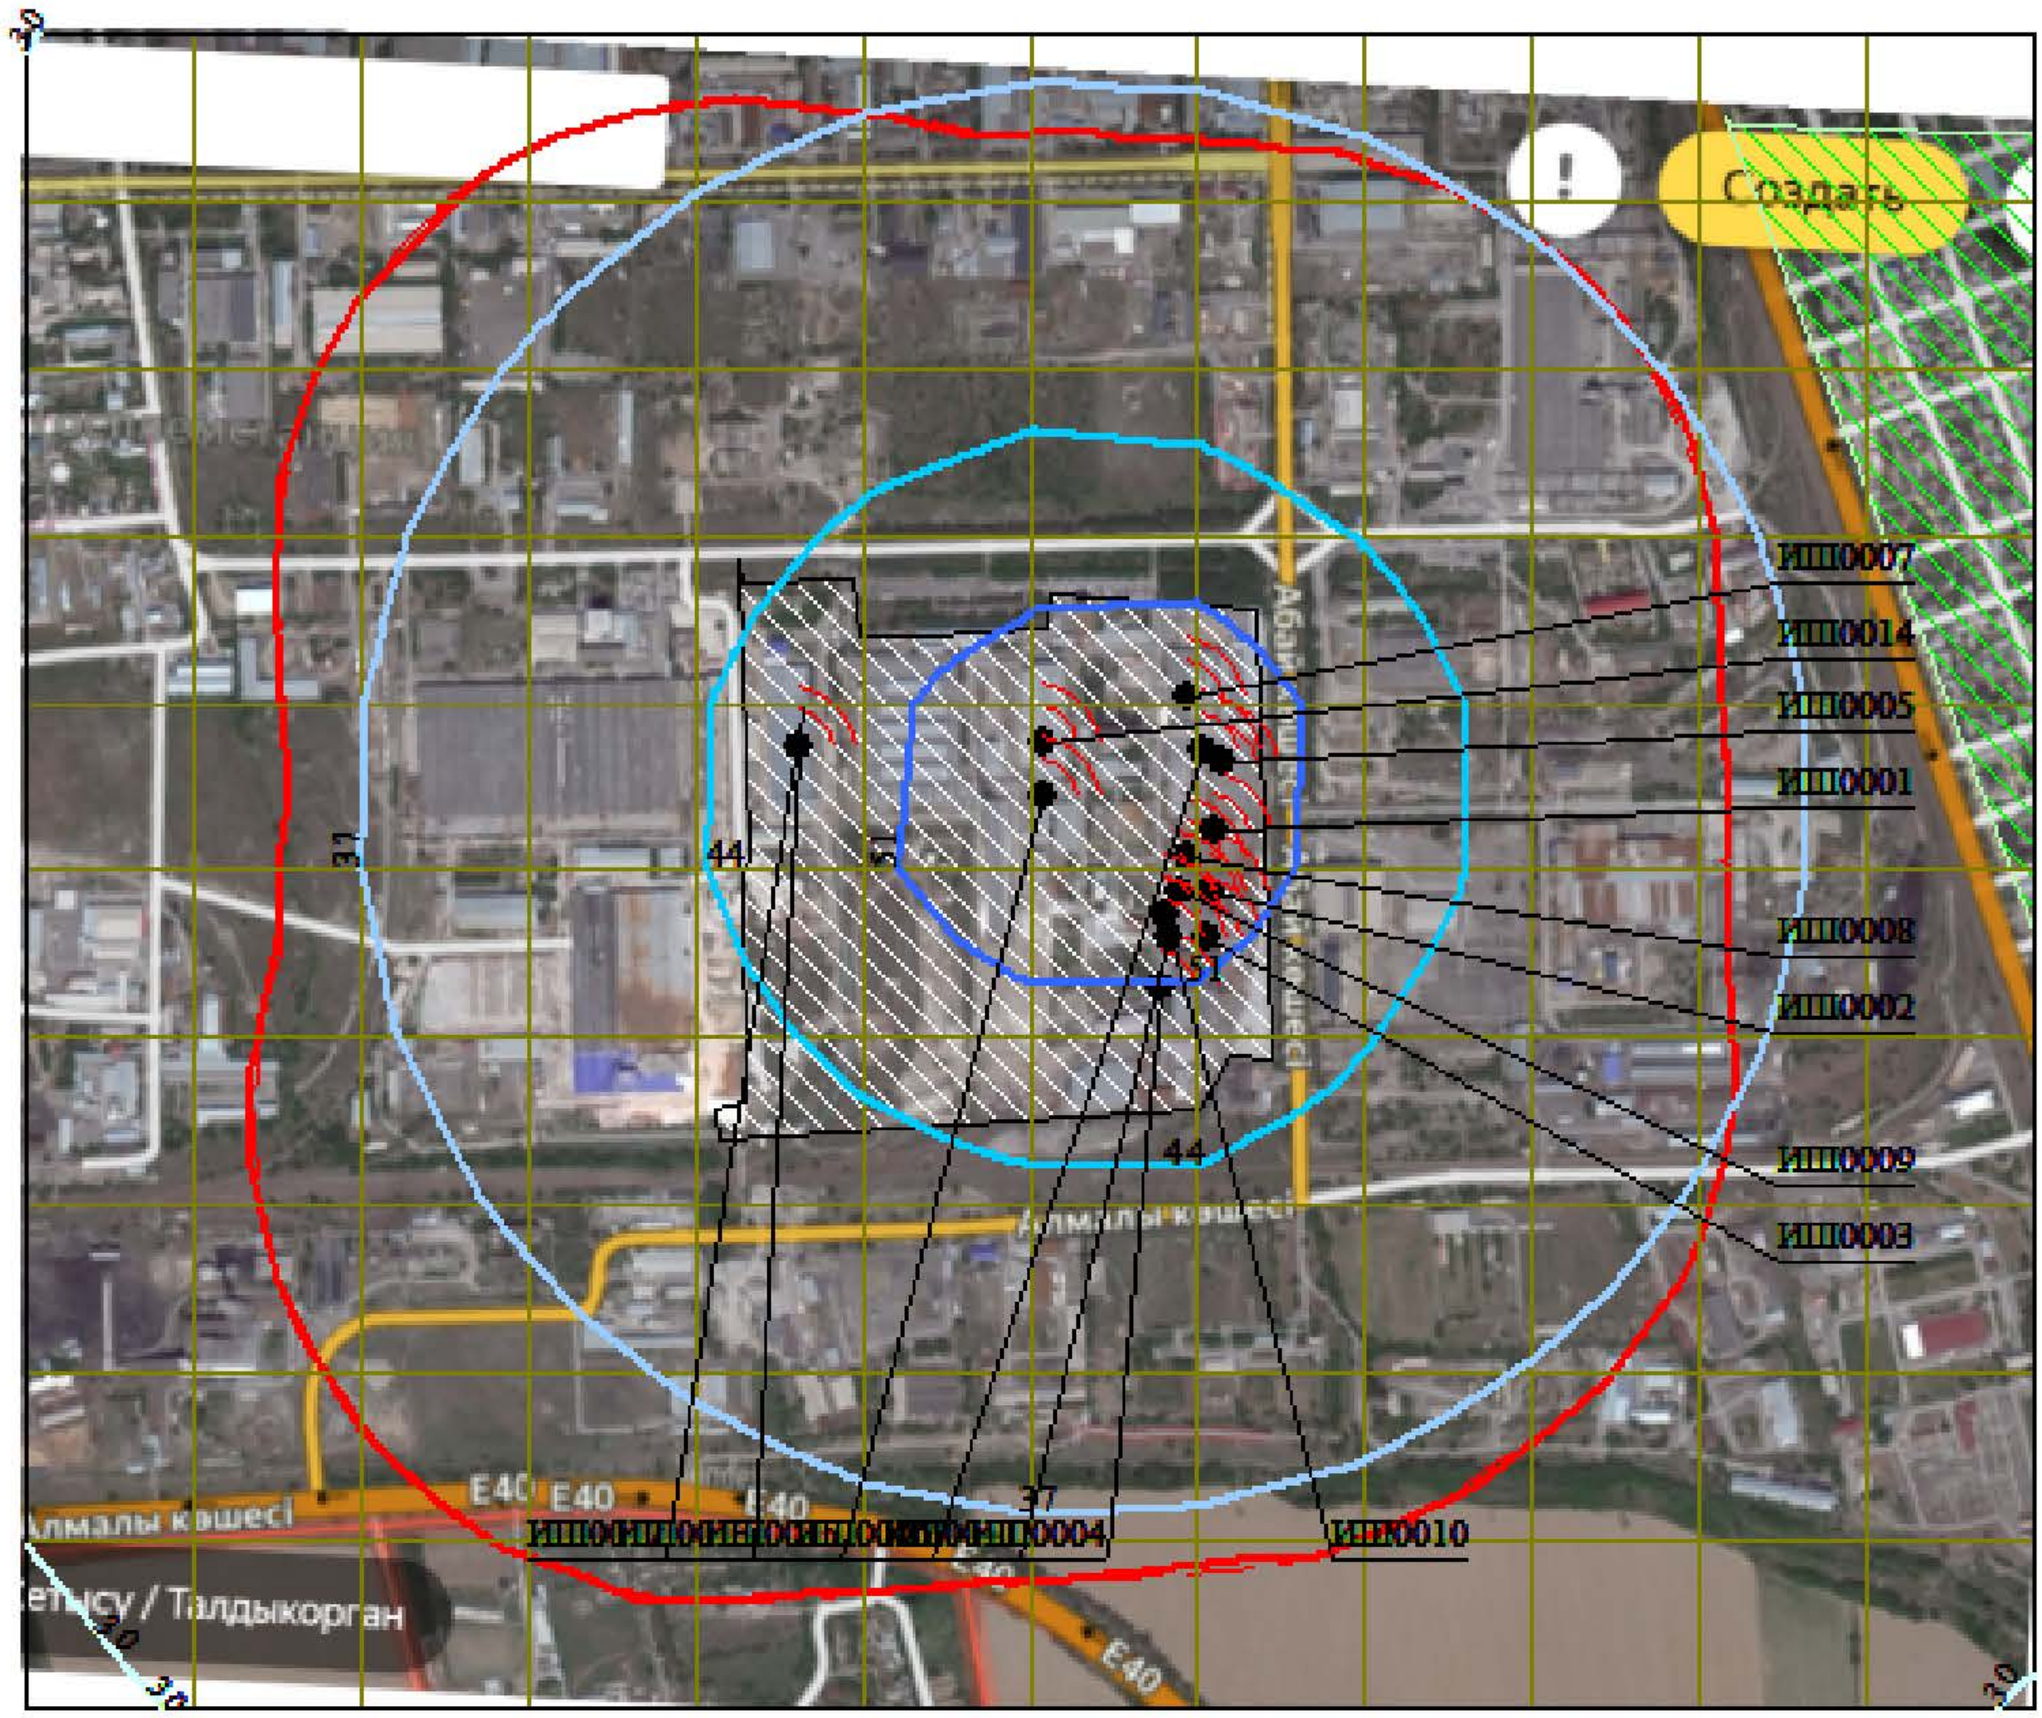


Условные обозначения:
- Жилые зоны, группа N 01
- Территория предприятия
- Санитарно-защитные зоны, группа N 01
- Санитарно-защитные зоны, группа N 02
- Расч. прямоугольник N 01
- Сетка для РП N 01


Изофоны в дБ
- 30
- 37
- 44
- 51

0 133 399м.
Масштаб 1:13300

Макс уровень шума 58 дБ достигается в точке x= 481 y= 139
Расчетный прямоугольник № 1, ширина 2172 м, высота 1810 м,
шаг расчетной сетки 181 м, количество расчетных точек 13*11

Город : 003 Талдыкорган
Объект : 0002 ТОО "Кайнар - АКБ" 2026 Вар.№ 2
ПК ЭРА v3.0, Модель: Расчет уровней шума
N006 Уровень шума на среднегеометрической частоте 1000 Гц

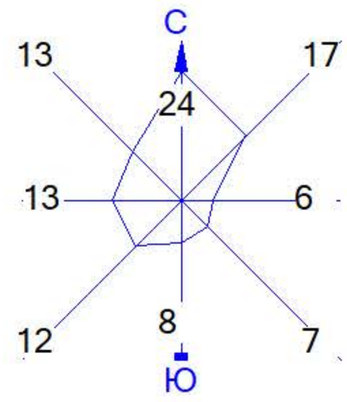

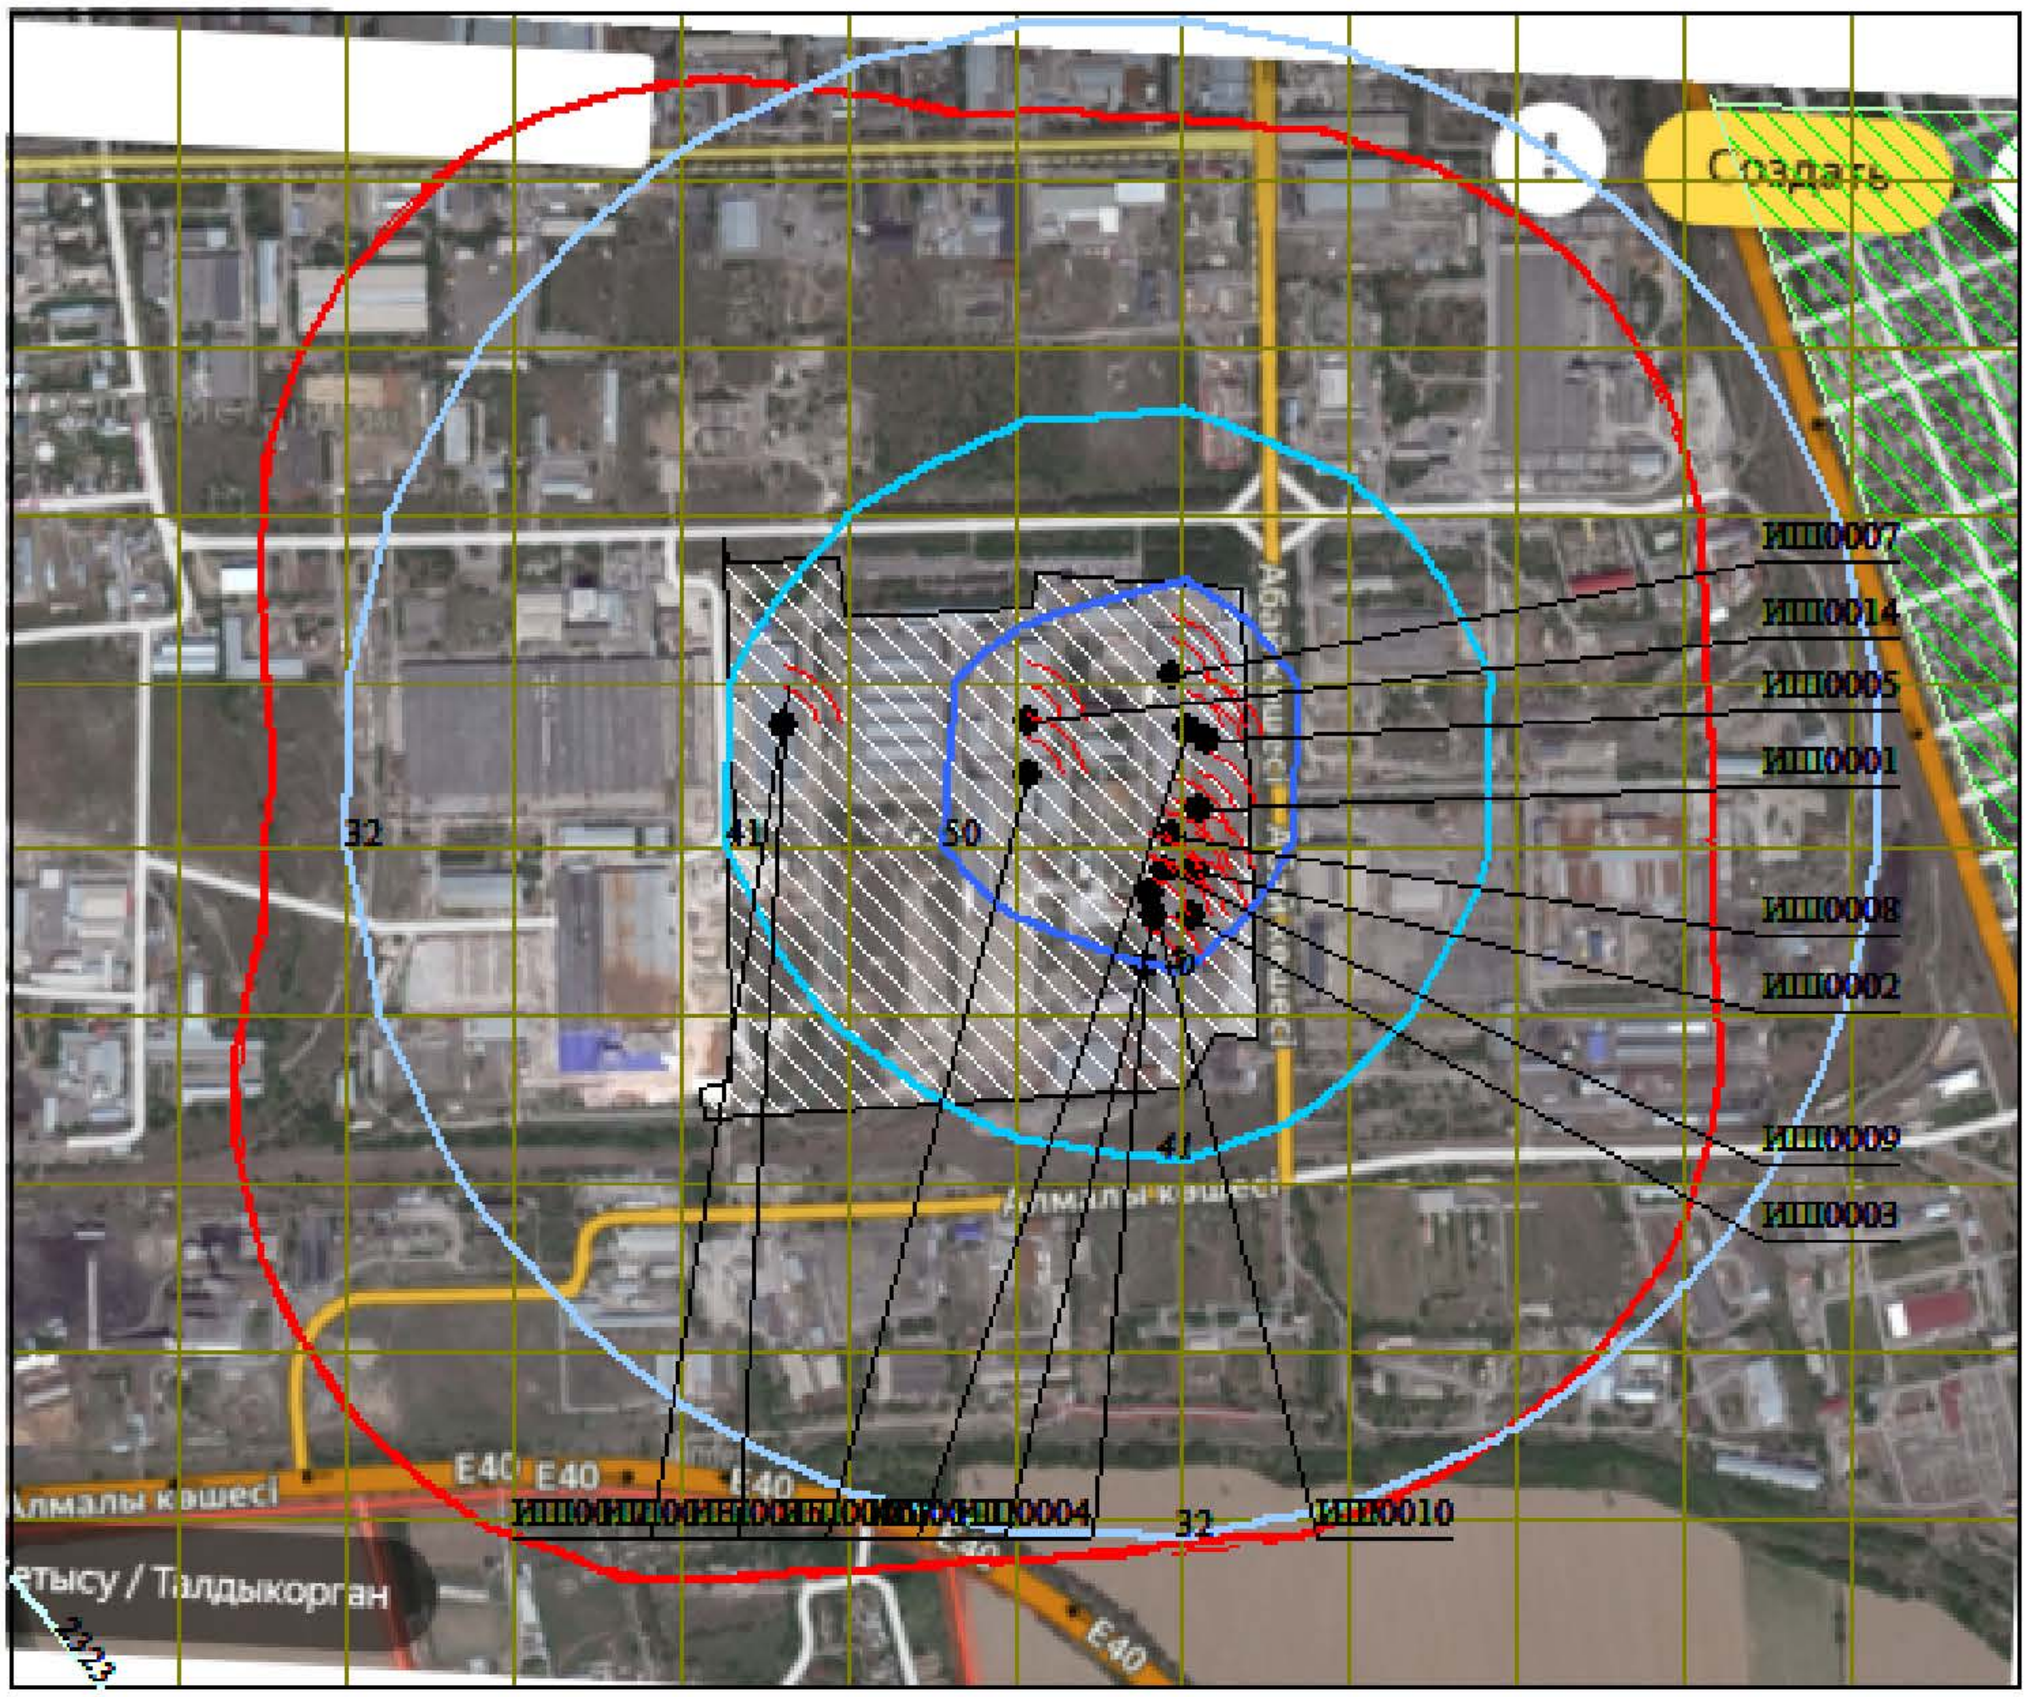


Условные обозначения:
- Жилые зоны, группа N 01
- Территория предприятия
- Санитарно-защитные зоны, группа N 01
- Санитарно-защитные зоны, группа N 02
- Расч. прямоугольник N 01
- Сетка для РП N 01


Изофоны в дБ
- 23
- 32
- 41
- 50

0 133 399м.
Масштаб 1:13300

Макс уровень шума 59 дБ достигается в точке x= 481 y= 139
Расчетный прямоугольник № 1, ширина 2172 м, высота 1810 м,
шаг расчетной сетки 181 м, количество расчетных точек 13*11

Город : 003 Талдыкорган
Объект : 0002 ТОО "Кайнар - АКБ" 2026 Вар.№ 2
ПК ЭРА v3.0, Модель: Расчет уровней шума
N007 Уровень шума на среднегеометрической частоте 2000 Гц

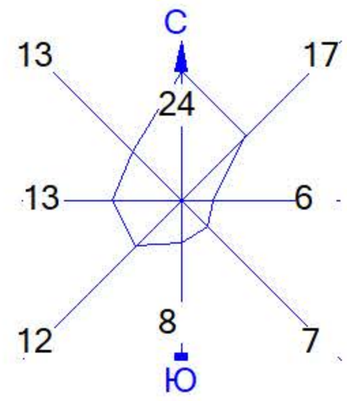

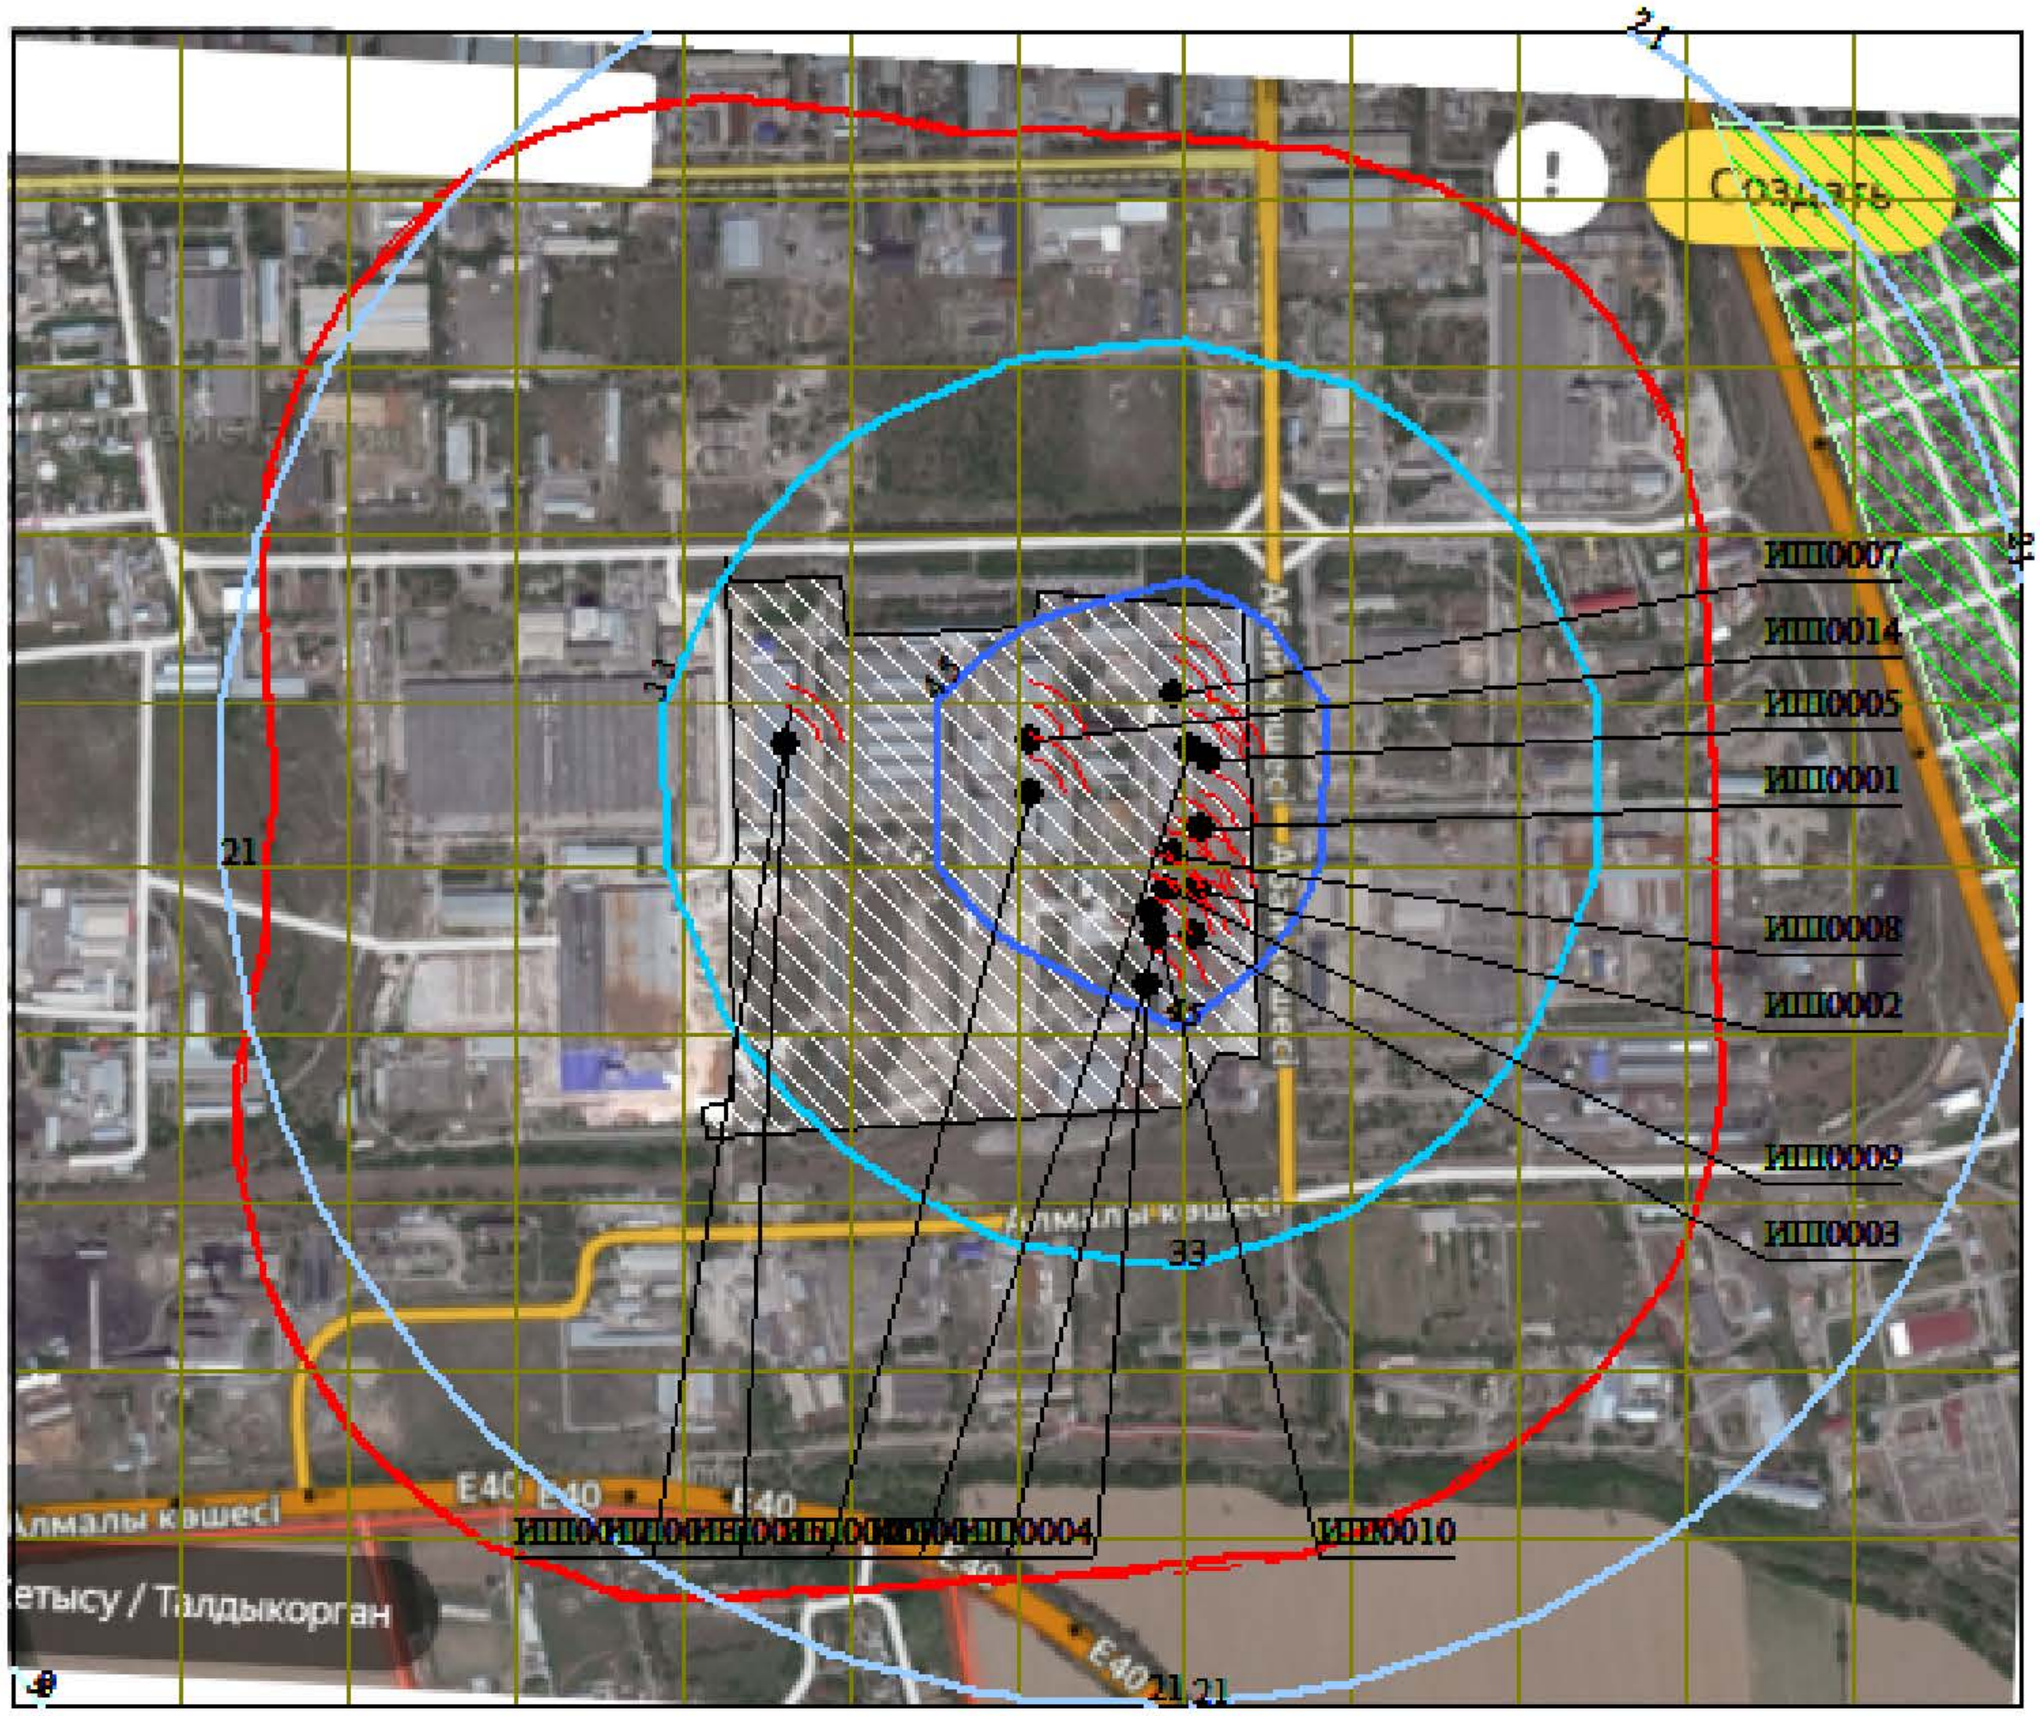


Условные обозначения:
- Жилые зоны, группа N 01
- Территория предприятия
- Санитарно-защитные зоны, группа N 01
- Санитарно-защитные зоны, группа N 02
- Расч. прямоугольник N 01
- Сетка для РП N 01


Изофоны в дБ
- 9
- 21
- 33
- 45

0 133 399м.
Масштаб 1:13300

Макс уровень шума 57 дБ достигается в точке x= 481 y= 139
Расчетный прямоугольник № 1, ширина 2172 м, высота 1810 м,
шаг расчетной сетки 181 м, количество расчетных точек 13*11

Город : 003 Талдыкорган
Объект : 0002 ТОО "Кайнар - АКБ" 2026 Вар.№ 2
ПК ЭРА v3.0, Модель: Расчет уровней шума
N008 Уровень шума на среднегеометрической частоте 4000 Гц

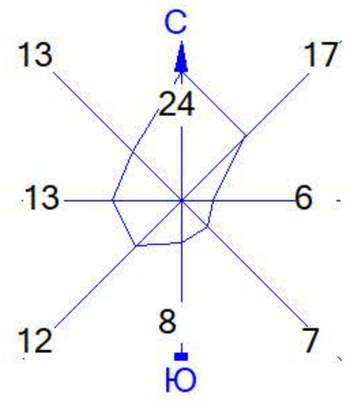

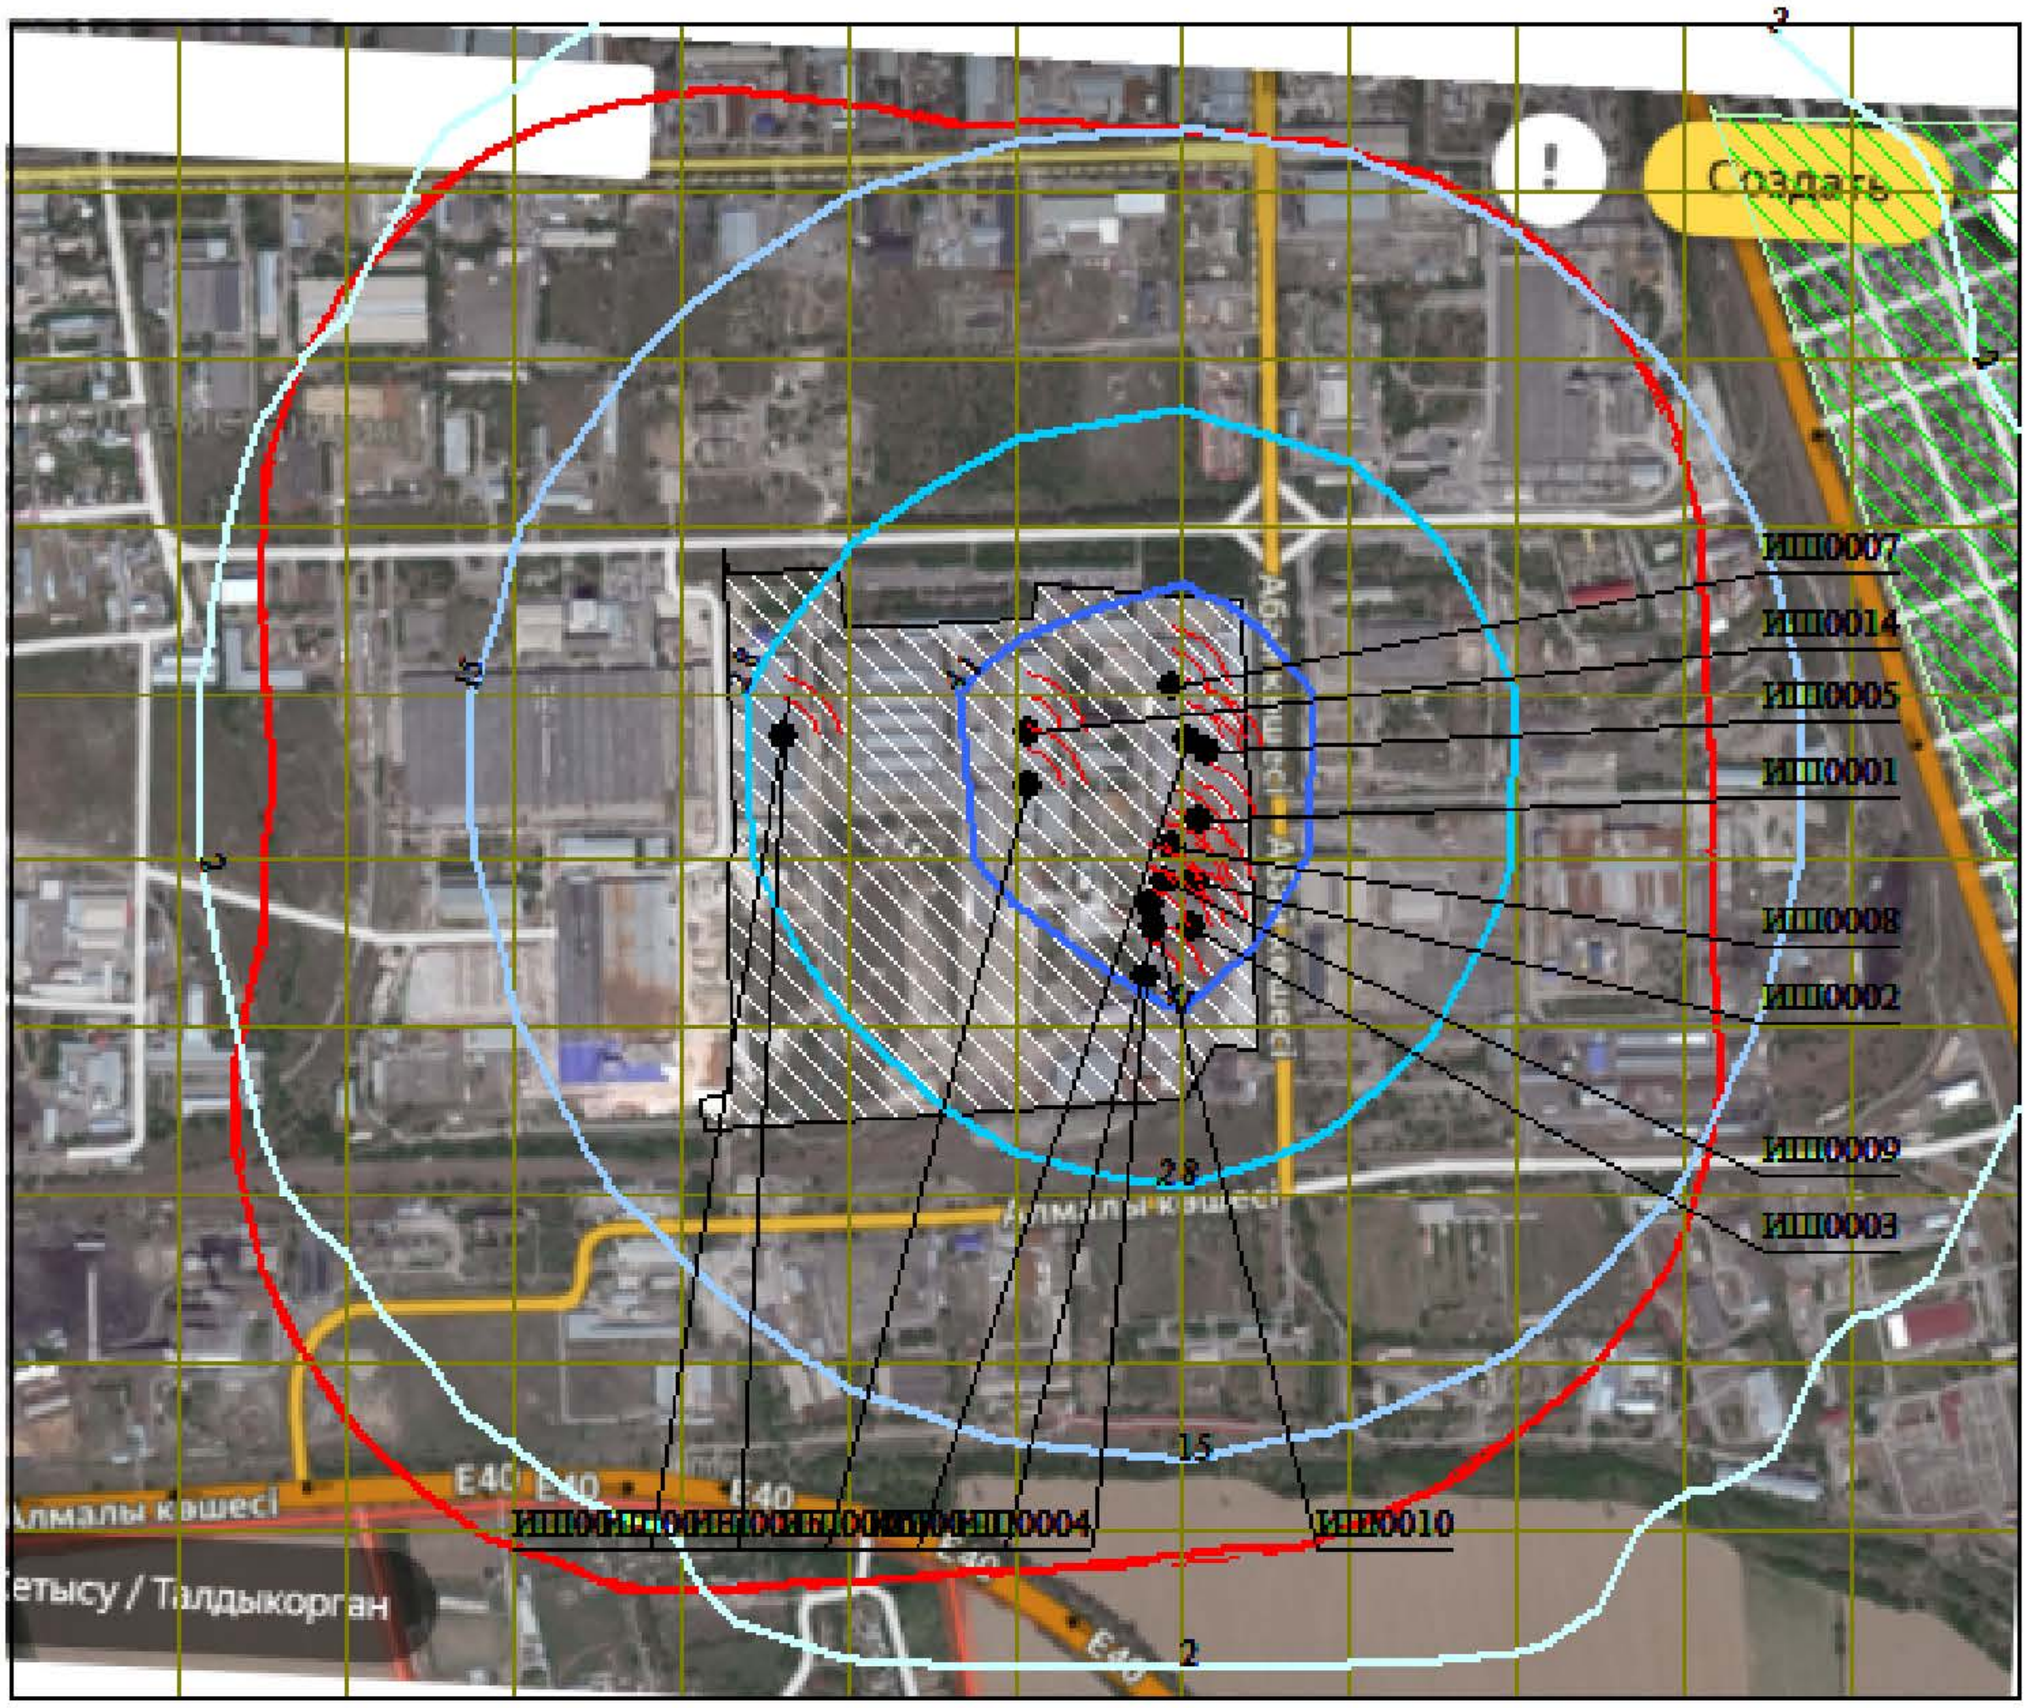


Условные обозначения:
- Жилые зоны, группа N 01
- Территория предприятия
- Санитарно-защитные зоны, группа N 01
- Санитарно-защитные зоны, группа N 02
- Расч. прямоугольник N 01
- Сетка для РП N 01


Изофоны в дБ
- 2
- 15
- 28
- 41

0 133 399м.
Масштаб 1:13300

Макс уровень шума 54 дБ достигается в точке x= 481 y= 139
Расчетный прямоугольник № 1, ширина 2172 м, высота 1810 м,
шаг расчетной сетки 181 м, количество расчетных точек 13*11

Город : 003 Талдыкорган
Объект : 0002 ТОО "Кайнар - АКБ" 2026 Вар.№ 2
ПК ЭРА v3.0, Модель: Расчет уровней шума
N009 Уровень шума на среднегеометрической частоте 8000 Гц

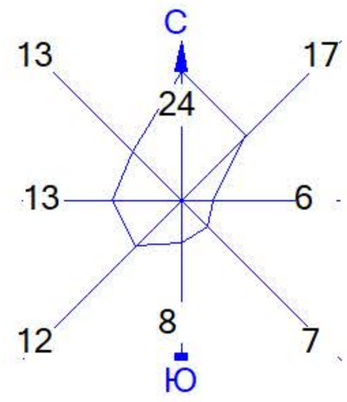

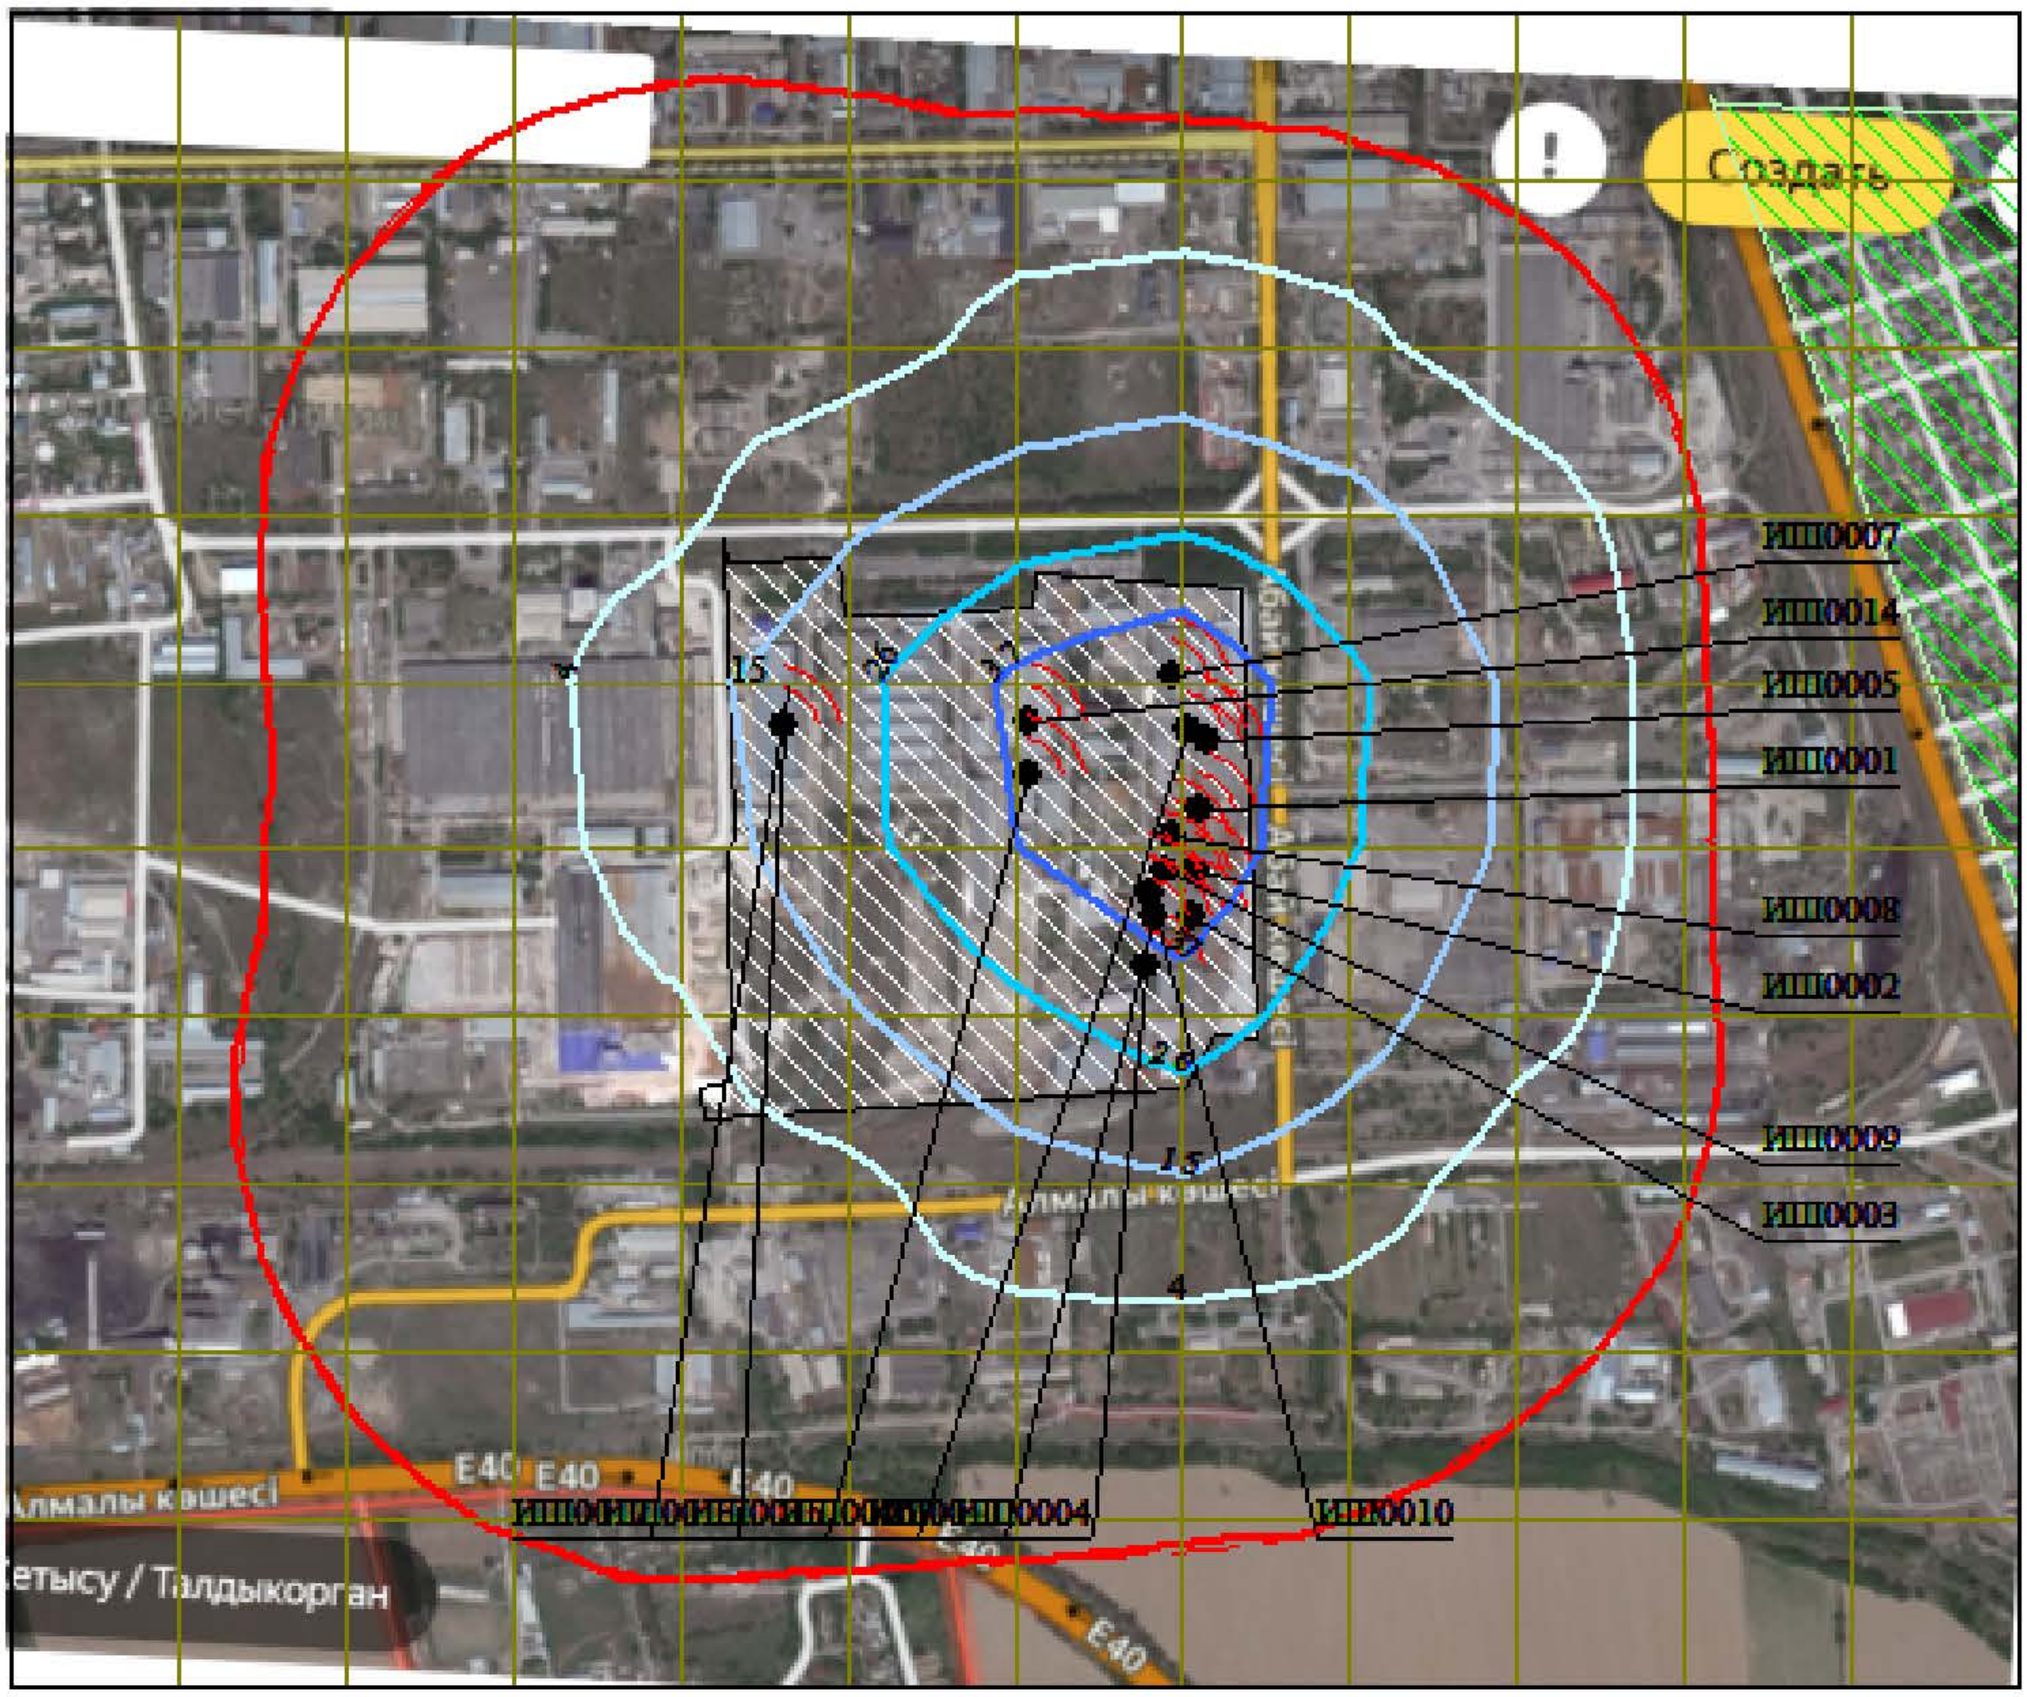


Условные обозначения:
- Жилые зоны, группа N 01
- Территория предприятия
- Санитарно-защитные зоны, группа N 01
- Санитарно-защитные зоны, группа N 02
- Расч. прямоугольник N 01
- Сетка для РП N 01


Изофоны в дБ
- 4
- 15
- 26
- 37

0 133 399м.
Масштаб 1:13300

Макс уровень шума 48 дБ достигается в точке x= 481 y= 139
Расчетный прямоугольник № 1, ширина 2172 м, высота 1810 м,
шаг расчетной сетки 181 м, количество расчетных точек 13*11

Город : 003 Талдыкорган
Объект : 0002 ТОО "Кайнар - АКБ" 2026 Вар.№ 2
ПК ЭРА v3.0, Модель: Расчет уровней шума
N010 Экв. уровень шума

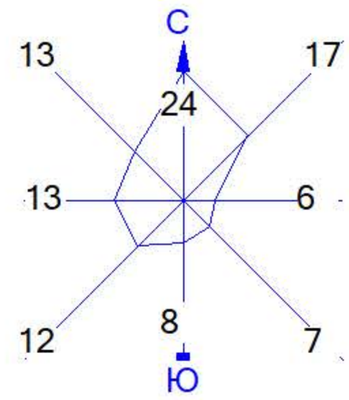

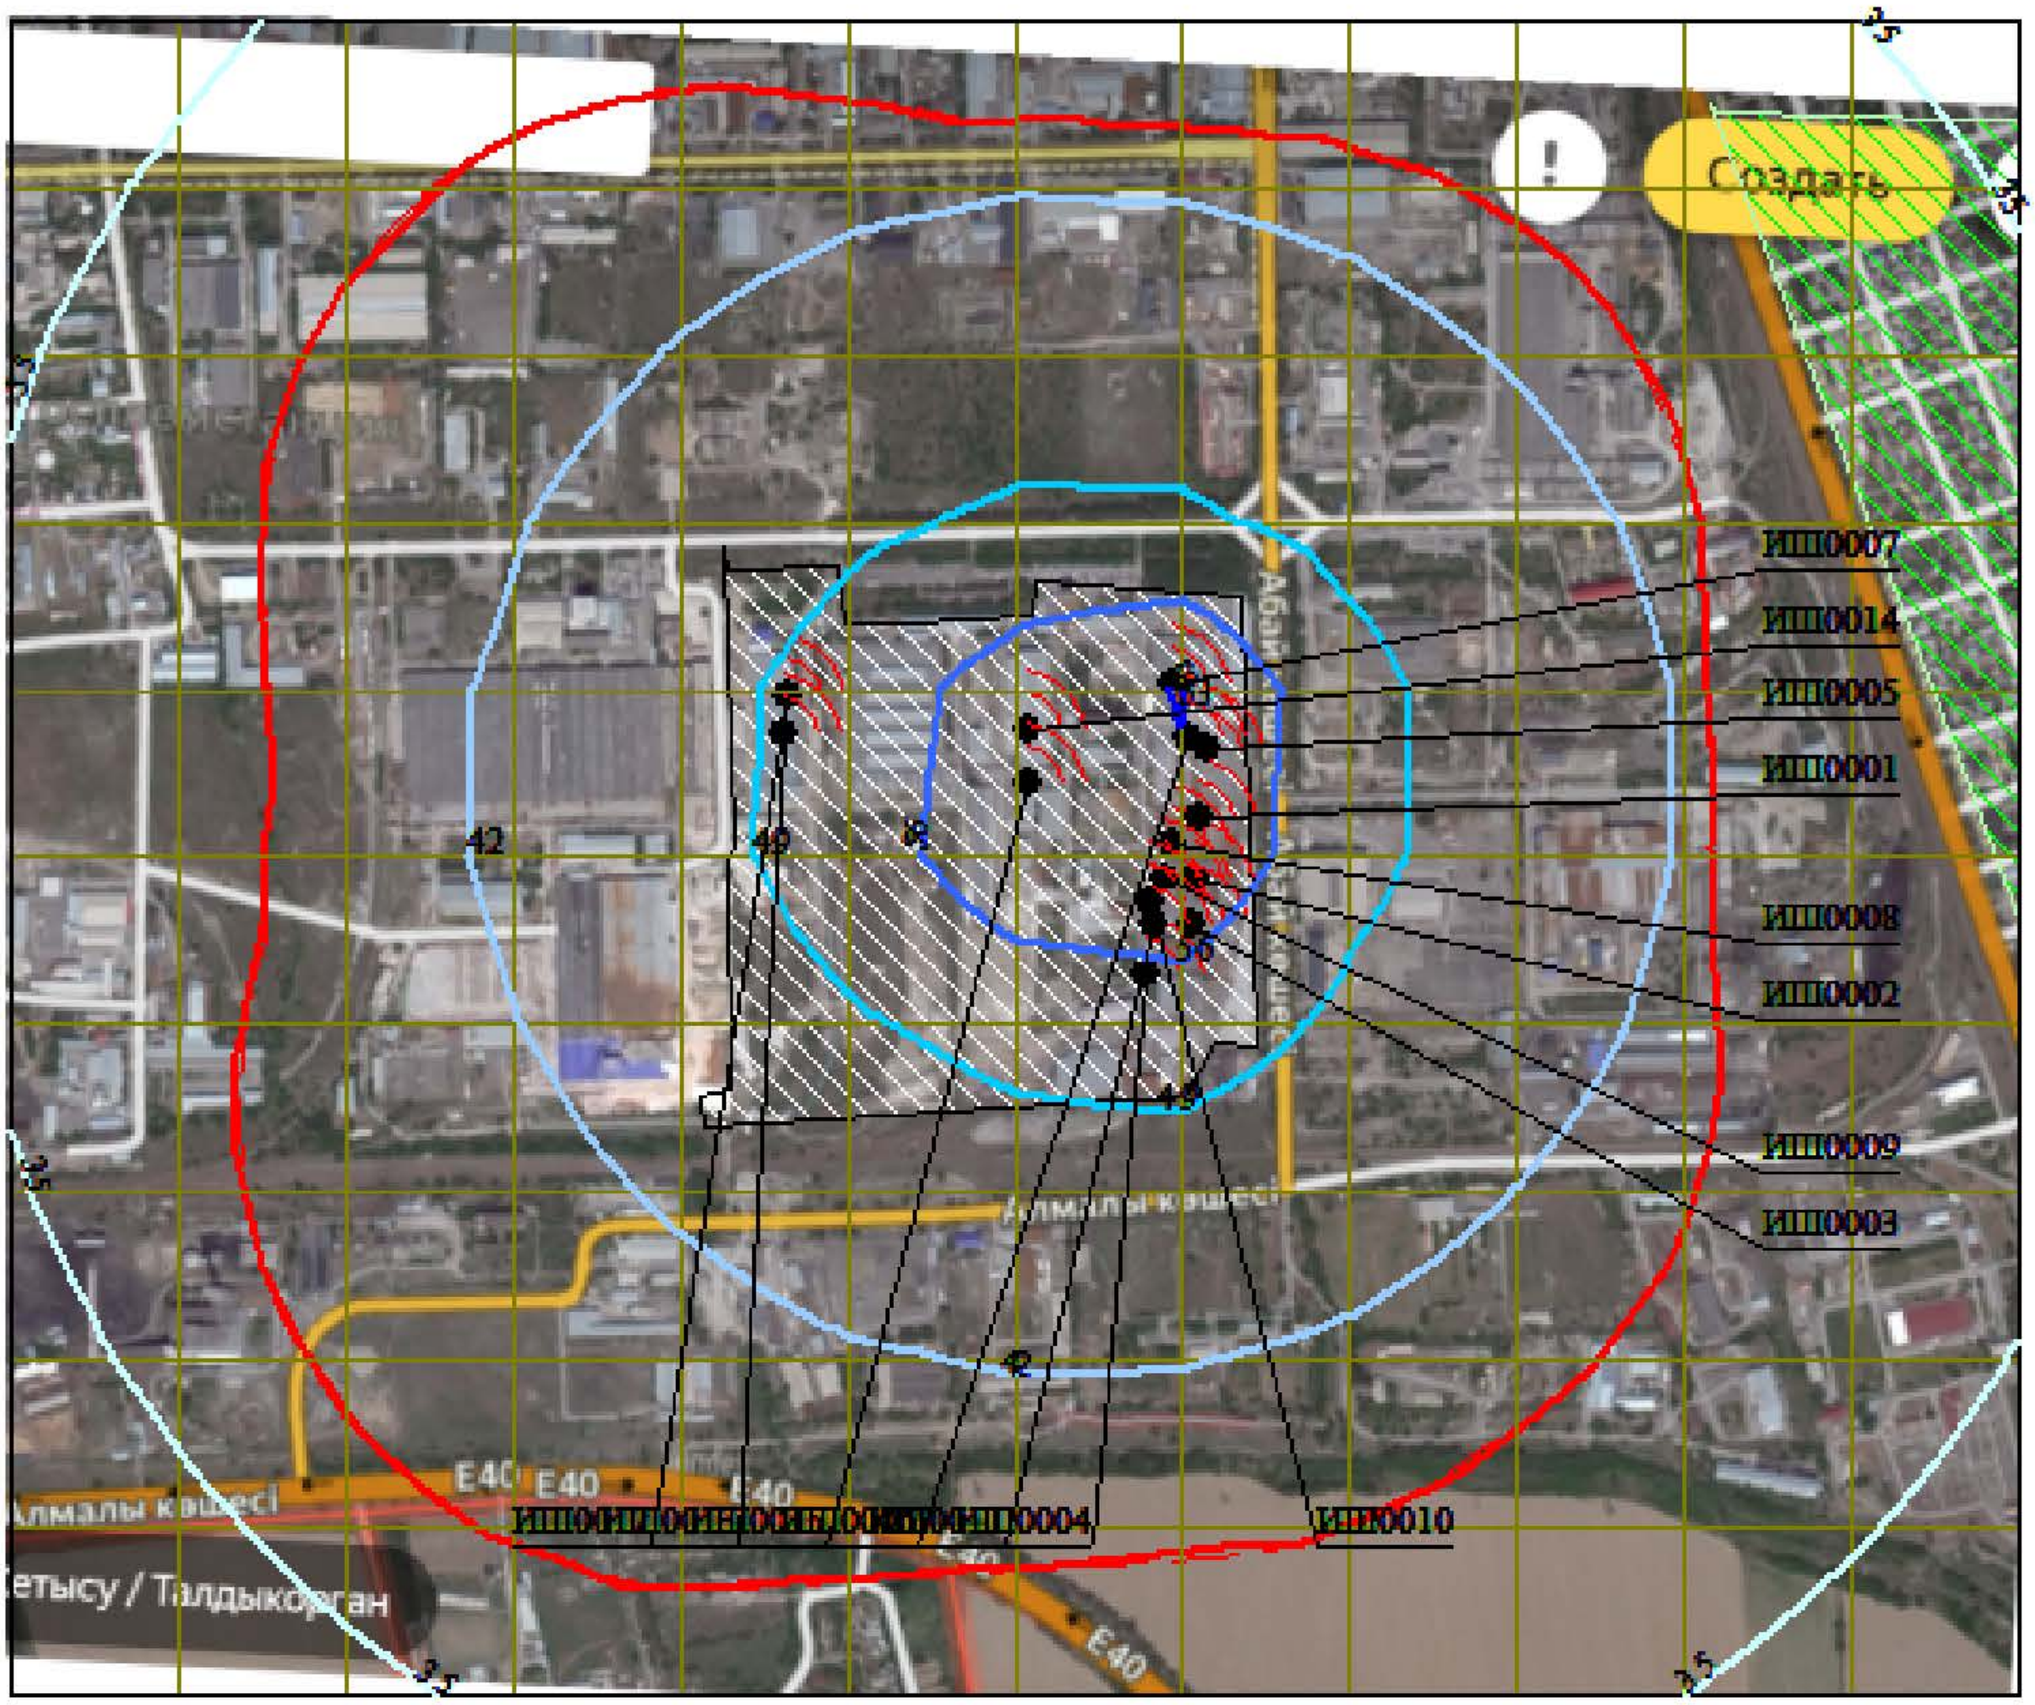

Условные обозначения:
- Жилые зоны, группа N 01
- Территория предприятия
- Санитарно-защитные зоны, группа N 01
- Санитарно-защитные зоны, группа N 02
- Расч. прямоугольник N 01
- Сетка для РП N 01

Изофоны в дБ(А)
- 35
- 42
- 49
- 56
- 63

0 133 399м.
Масштаб 1:13300

Макс уровень шума 63 дБ(А) достигается в точке x= 481 y= 139
Расчетный прямоугольник № 1, ширина 2172 м, высота 1810 м,
шаг расчетной сетки 181 м, количество расчетных точек 13*11