Приложение 5.

Генеральный план объекта

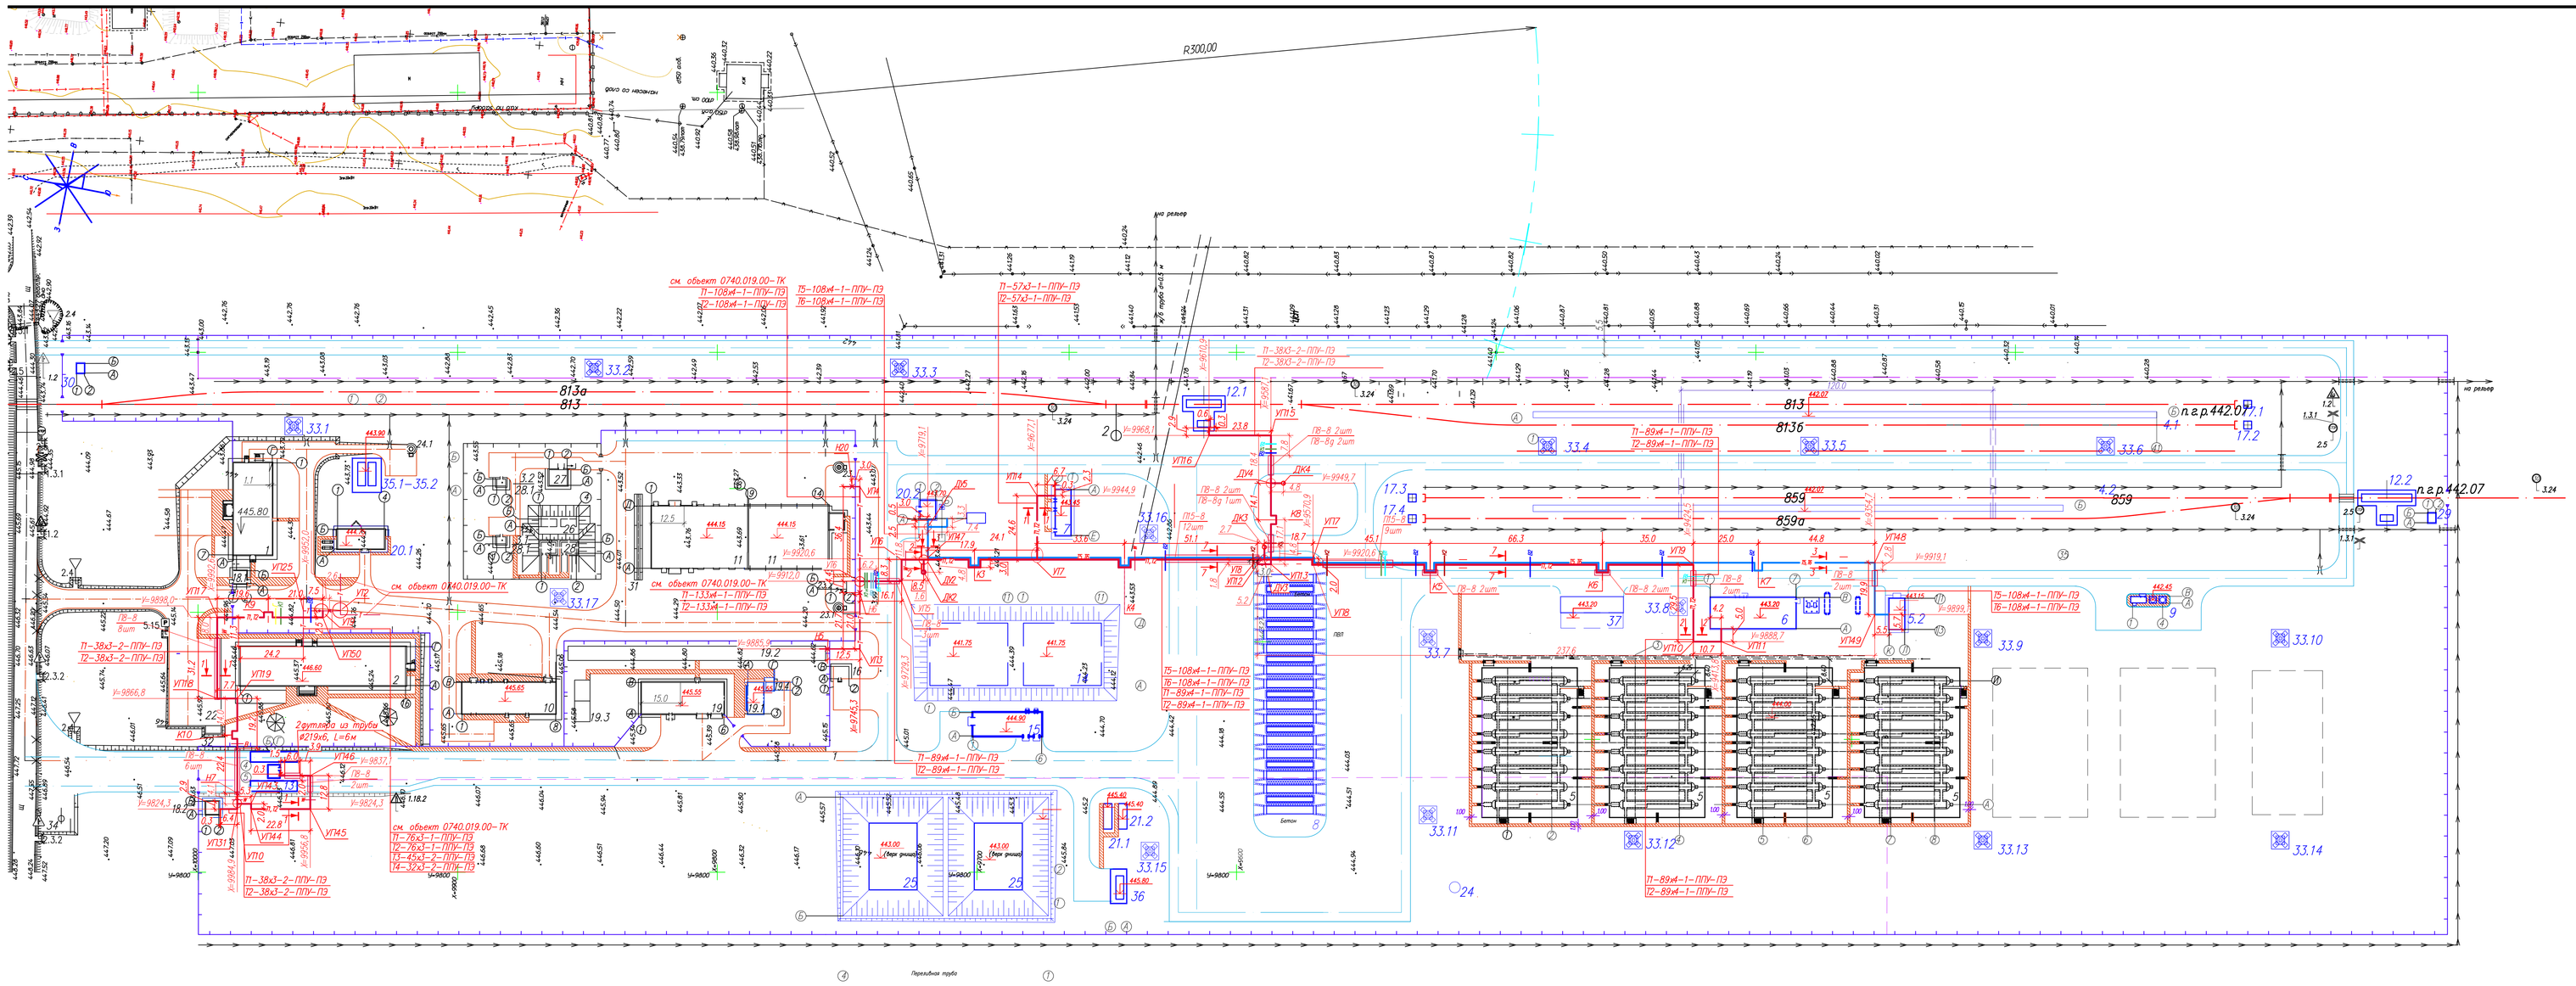

ЭКСПЛИКАЦИЯ ЗДАНИЙ И СООРУЖЕНИЙ

N№ по плану	Наименование	Пр
1	Административно-бытовой корпус	
2	Жилой корпус	
3.1	Водозаборная скважина N1	
3.2	Водозаборная скважина N2	
4.1	Сливная железнодорожная эстакада	
4.2	Наливная железнодорожная эстакада	
5	База хранения СУГ	
5.1	Труба газоотводная (свеча)	иск.
5.2	Навес с укрытием от ветра	
5.3	Молниеприемник	иск.
6	Насосно-компресорная станция	
7	Операторная	
8	Узел налива в автогазовозы	
8.1	Топливно-раздаточная колонка	иск.
9	Азотная станция	
10	Цех вспомогательного назначения, механическая	
	мастерская (материальный склад, лаборатория,	
	помещение для ремонта электрооборудования)	
11	Навес для автотранспорта. Гараж для с	
	обственного автотранспорта ГНС с ремонтным	
	участком - 6 автомашин	
12.1	Железнодорожные весы - электронные	
12.2	Железнодорожные весы - электронные	
13	Автомобильные весы - электронные	
14	Пожарные резервуары	
15	Насосная станция пожаротушения	
16	Компактная установка биоочистки	
17.1-17.4	Лебедка маневровая железнодорожная ЛМ-15	
18.1	КПП N1	
18.2	КПП N2	
19	Пожарное депо на 2 автомобиля	
19.1	Склад хранения пожарного оборудования,	
	огнетушащих средств и хоз.инвентаря с навесом	
	для сушки рукавов	
19.2	Площадка полосы с препятствиями	
19.3	Баскетбольная и волейбольная площадка	
19.4	Навес для хранения дизельного топлива	
20.1	Котельная	
20.2	Котельная	
21.1-21.2	Резервная электростанция	
22	Стоянка для автомашин	
23	Насосная станция хоз.бытовых стоков N1	
23.1	Насосная станция хоз.бытовых стоков N2	
23.2	Усреднитель стоков	
24	Насосная станция условно-чистых стоков N1	
24.1	Насосная станция условно-чистых стоков N2	
25	Пруд-накопитель очищенных стоков	

ЭКСПЛИКАЦИЯ ЗДАНИЙ И СООРУЖЕНИЙ

	Узел хоз.питьевого водоснабжения:	
26	Резервуары питьевой воды	
27	Насосная станция хоз-питьевой воды	
28	Фильтры-поглотители	
28.1	Павильоны N1 и N2 над скважинами	
29	Охранный пост N1	
30	Охранный пост N2	
31	Автомобильная эстакада	
32	Площадка для твердых отходов	
33.1-33.17	Прожекторная мачта с молниеприемником	добавлены позиции 33.6-33.17
34	Паспорт предприятия	
35.1-35.2	Резервуары для дизтоплива 75м³	
36	Резервуар для дизтоплива 75м³	
37	Насосная станция	

УСЛОВНЫЕ ОБОЗНАЧЕНИЯ

- Т1, Т2 — Проектируемые сети теплоснабжения отопления и вентиляции
- Т — Ранее запроектированные тепловые сети, объект 0740.019.00-ТК
- Т5, Т6 — Проектируемые сети технологического теплоснабжения
- УТ — Узел ответвления трубопроводов
- ДУ — Дренажный узел
- Н — Неподвижная опора

СОГЛАСОВАНО:

ГЕНЕРАЛЬНЫЙ ПРОЕКТИРОВЩИК: ТОО "КАЗАХСКИЙ ИНСТИТУТ ТРАНСПОРТА НЕФТИ И

Изм.	Кол.уч.	Лист	N док.	Подпись	Дата
ГИП		Сальников			07.26
Нач.отдела		Сиденко			07.26
Проверил		Сиденко			07.26
Разработал		Бурянская			07.26
СКПР		Кошелева			

107-5633-СЗА-

Корректировка проекта ТОО "Каспи
Газонаполнительная станция "

Внутриплощадочные сети теплоснабжения

Стадия: Р

План сетей теплоснабжения М1:1000

107-5633-СЗА-ТС_л2