



ТОВАРИЩЕСТВО С ОГРАНИЧЕННОЙ ОТВЕТСТВЕННОСТЬЮ
"ГлавСтройПроект и К"
ЖАУАПКЕРШІЛІГІ ШЕКТЕУЛІ СЕРІКТЕСТІГІ

ТОО "ГлавСтройПроект и К", Кызылординская область, г.Кызылорда, Коркыт Ата 117, БИН/ИИН 100740009108,
БИК IRTYKZKA, ИИК KZ36601A201000339561 АО "Народный Банк Казахстана", ГСЛ / 21014336 от 05.04.2021

Заказ: №05/25

Заказчик: ГККП «Аграрно-индустриальный
колледж, город Амбасар, Амбасарский район»
при управлении образования Акмолинской
области

Судпроектировщик: ТОО "КЭЛМОСС"

РАБОЧИЙ ПРОЕКТ

“Капитальный ремонт здания столовой Аграрно-индустриального колледжа
город Амбасар, Амбасарский район, расположенного по адресу: мкр.12”

ТОМ II

Альбом 2 Отопление и вентиляция

г. Кызылорда 2025 г.



ТОВАРИЩЕСТВО С ОГРАНИЧЕННОЙ ОТВЕТСТВЕННОСТЬЮ
"ГлавСтройПроект и К"
ЖАУАПКЕРШІЛІГІ ШЕКТЕУЛІ СЕРІКТЕСТІГІ

ТОО "ГлавСтройПроект и К", Кызылординская область, г.Кызылорда, Коркыт Ата 117, БИН/ИИН 100740009108,
БИК IRTYKZKA, ИИК KZ36601A201000339561 АО "Народный Банк Казахстана", ГСЛ / 21014336 от 05.04.2021

Заказ: №05/25

Заказчик: ГККП «Аграрно-индустриальный колледж, город Амбасар, Амбасарский район» при управлении образования Акмолинской области

Судпроектировщик: ТОО "КЭЛМОСС"

РАБОЧИЙ ПРОЕКТ

"Капитальный ремонт здания столовой Аграрно-индустриального колледжа город Амбасар, Амбасарский район, расположенного по адресу: мкр.12"

Директор:

ГИП:




Алибекова А.С.

Журабеков А.Ш.

г. Кызылорда 2025 г.

ПЛАН НА ОТМЕТКЕ +0,000 ПОСЛЕ КАПИТАЛЬНОГО РЕМОНТА
МАСШТАБ 1:100

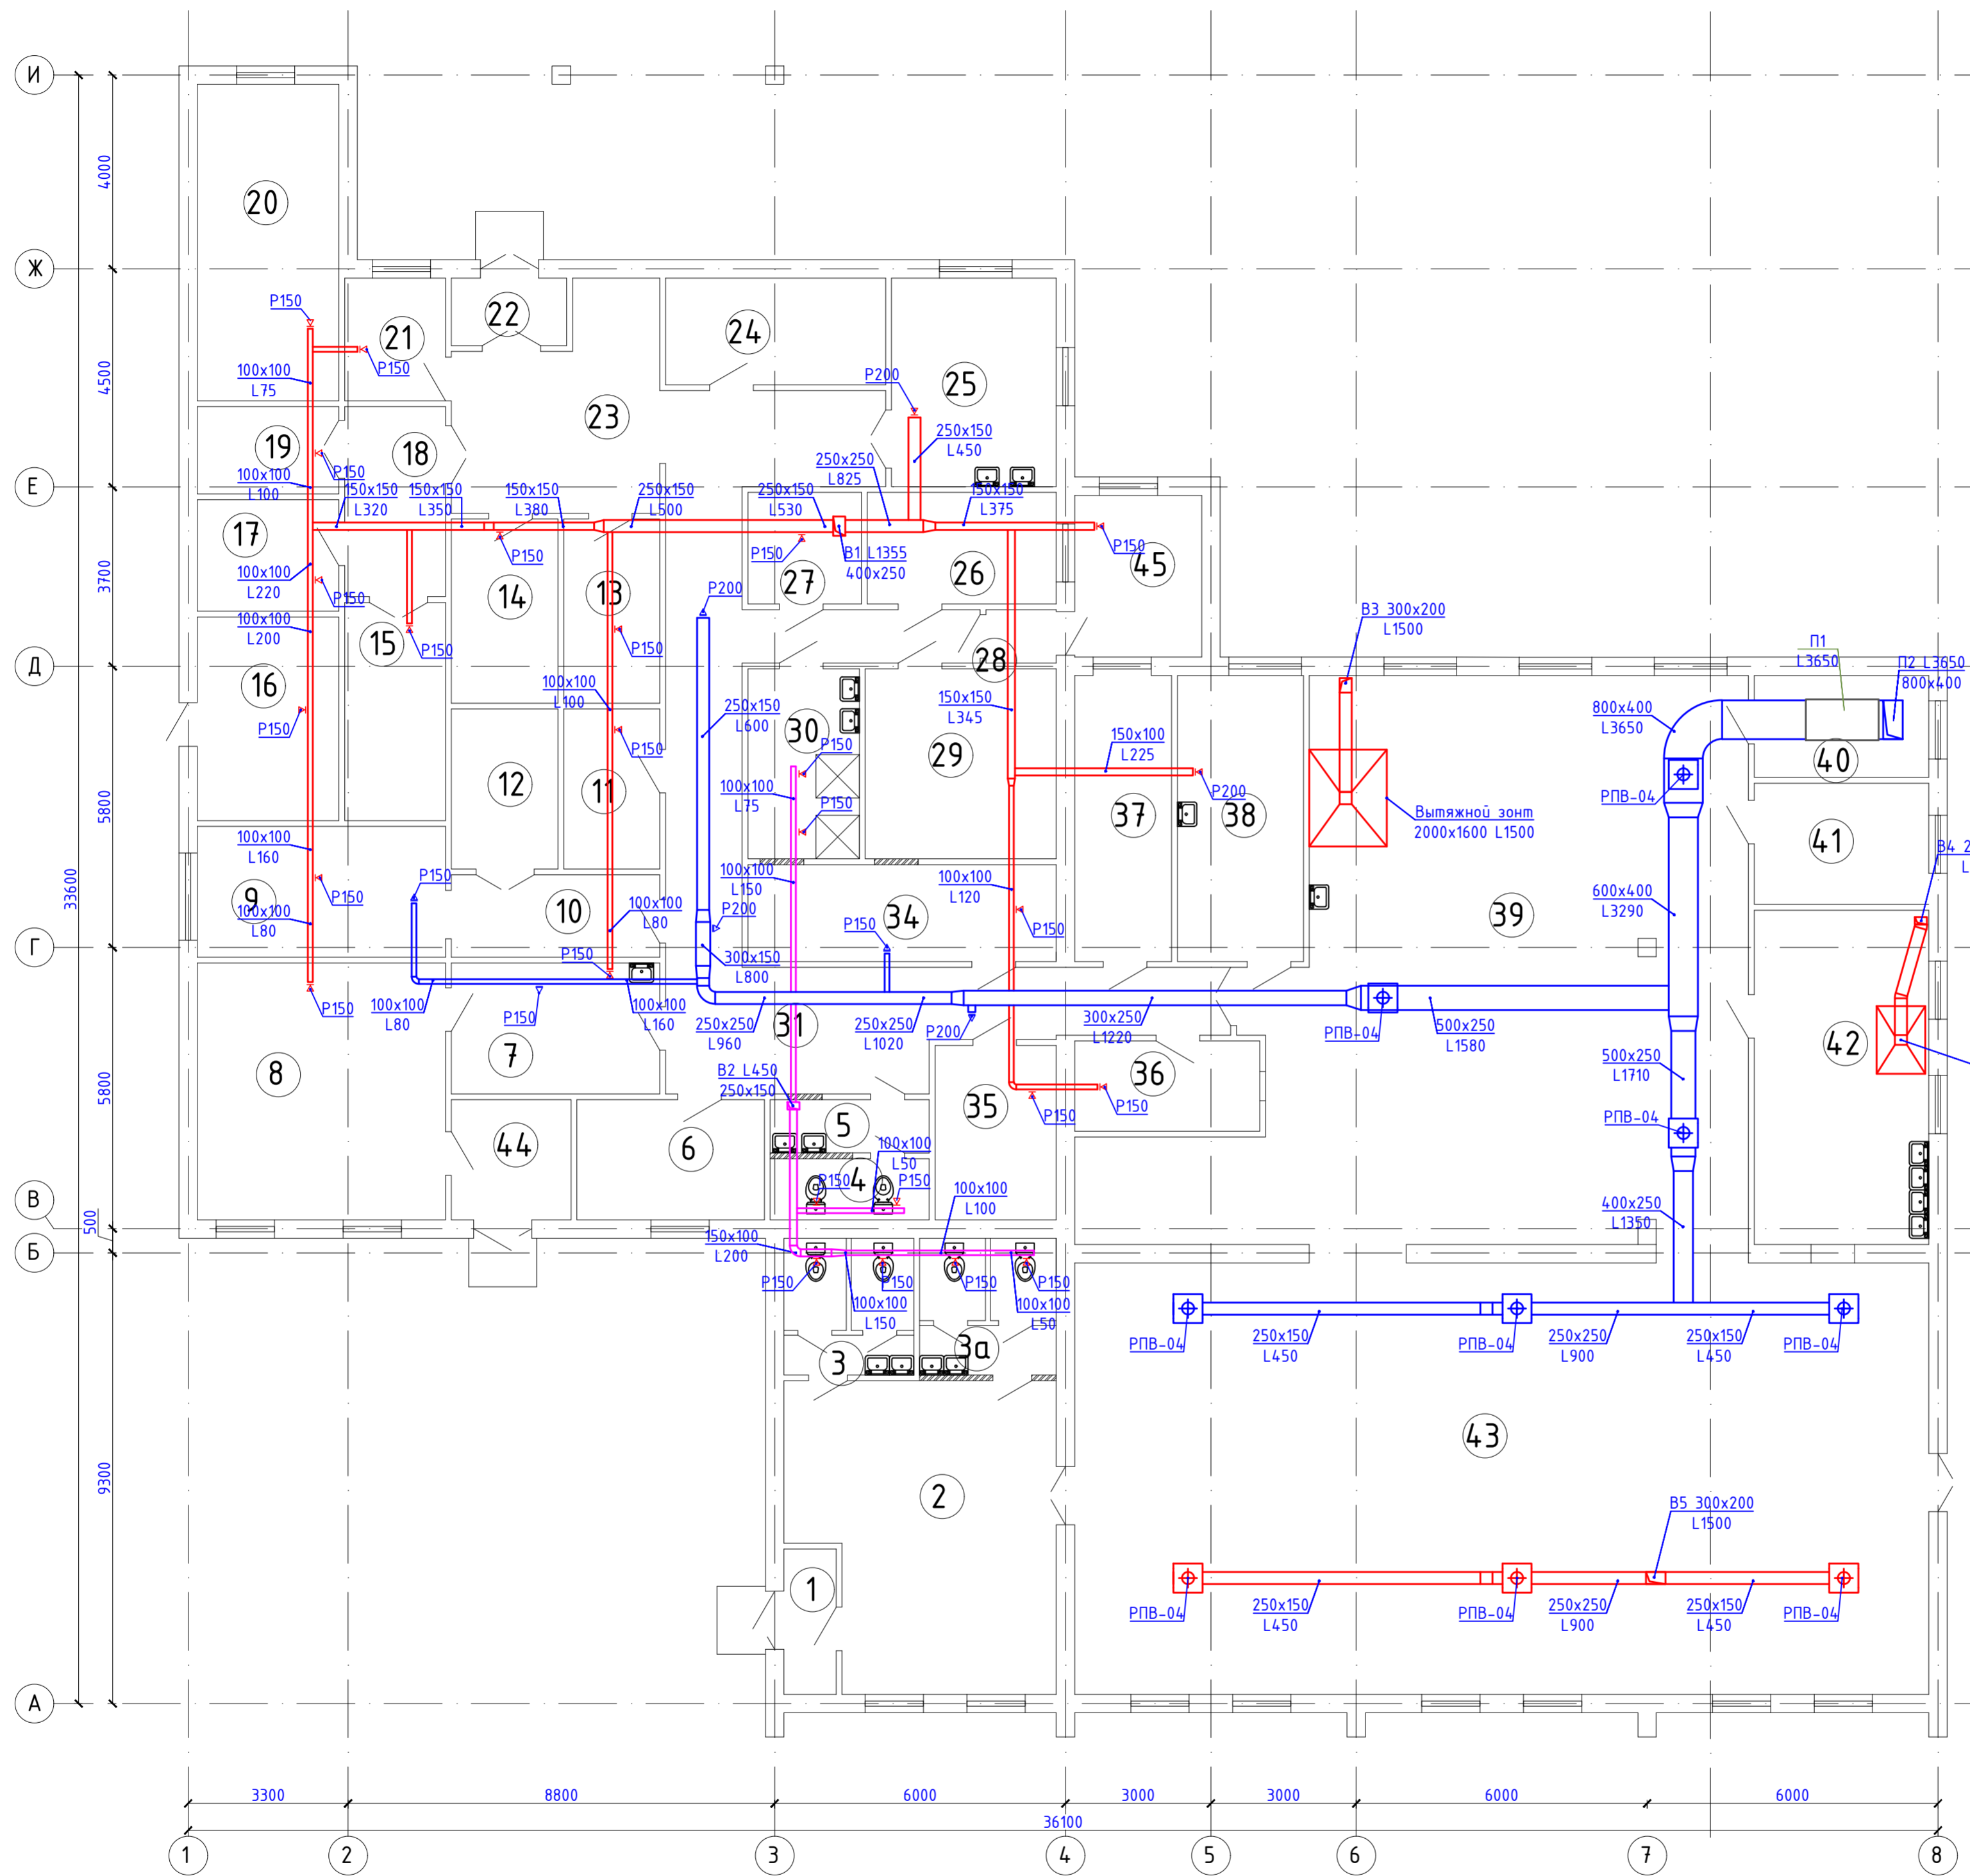


ЭКСПЛИКАЦИЯ ПОМЕЩЕНИЙ

Номер помещения	Наименование	Площадь, м ²	Кат. помещения
1	Тамбур	3,24	Д
2	Коридор	32,53	
3	Санузел (муж)	7,56	
3а	Санузел (жен)	7,95	
4	Санузел	4,13	
5	Санузел	3,61	
6	Кабинет	9,60	
7	Бытовая комната	11,61	
8	Склад	27,14	
9	Комната отдыха	13,82	
10	Коридор	7,31	
11	Склад	6,53	
12	Подсобная	7,26	
13	Склад	7,52	
14	Склад	8,36	
15	Склад	9,36	
16	Склад	12,26	
17	Склад	6,72	
18	Коридор	8,15	
19	Склад	5,2600	
20	Склад	19,0700	
21	Склад	5,2600	
22	Тамбур	3,3100	
23	Коридор	17,0800	
24	Подсобная	9,9900	
25	Прачечная	14,6200	
26	Склад	8,9700	
27	Склад	5,3800	
28	Тамбур	1,6000	
29	Склад	15,4400	
31	Коридор	53,2100	
34	Комната отдыха	12,7200	
35	Электрощитовая	9,0000	
36	Овощной цех	7,1100	
37	Кондитерский цех	11,8000	
38	Мясной цех	15,3400	
39	Кухня	120,9000	
40	Подсобная	7,5600	
41	Подсобная	9,0000	
42	Мойка	24,8400	
43	Столовая	156,8200	
44	Тамбур	6,1300	
45	Склад	8,7500	
Итого:		752,8400	

Вариант: №01
Подпись и дата
Имя, № подл.

Заказ №05/25-08					
«Капитальный ремонт здания столовой Аграрно-индустриального колледжа город Атбасар, Атбасарский район, расположенного по адресу: мкр. 1 в.12»					
Изм.	Кол.	Лист	№ док.	Подпись	Дата
ГИП	Журабеков			<i>Журабеков</i>	05.25
Проверил	Калымбетова			<i>Калымбетова</i>	05.25
Разработал	Шохашова			<i>Шохашова</i>	05.25
Н.контроль	Калымбетова			<i>Калымбетова</i>	05.25
Отопление и вентиляция			Стадия	Лист	Листов
			РП	2	3
План на отметке +0,000 после капитального ремонта				ТОО «ГлавСтройПроект и К» г.Кызылорда, 2025 г. Формат 594x500	

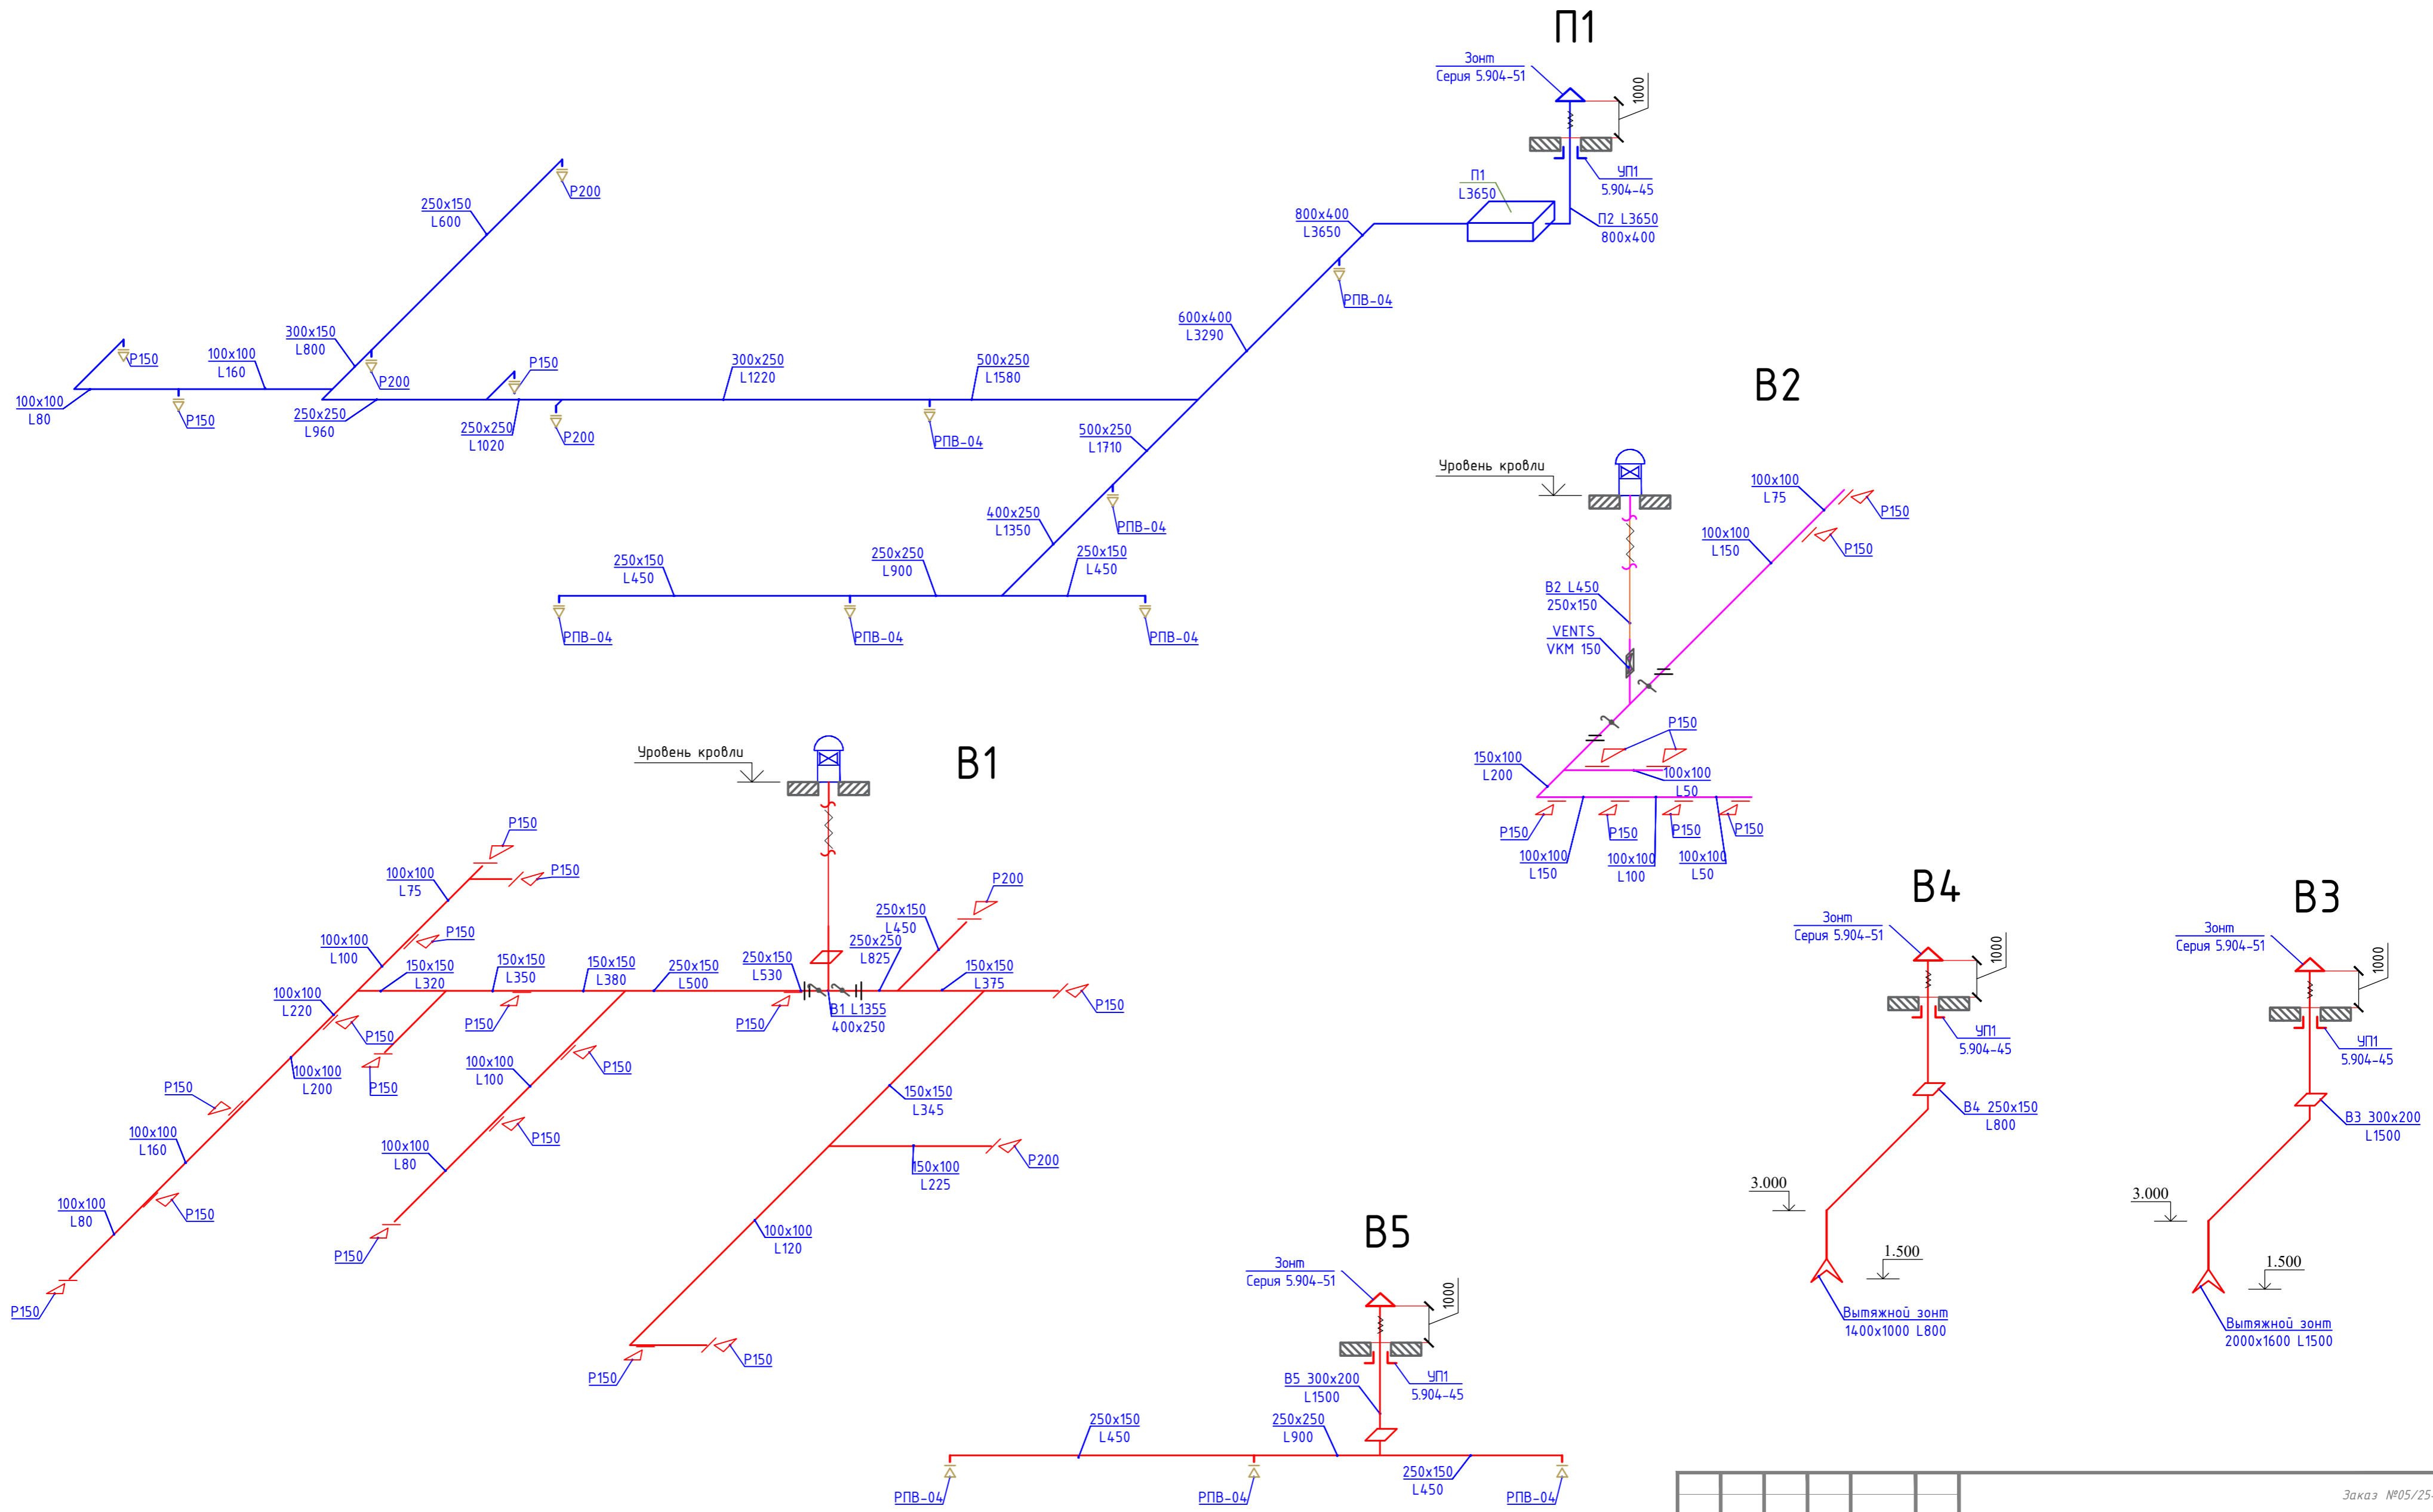

						Заказ №05/25-08			
						«Капитальный ремонт здания столовой Аграрно-индустриального колледжа город Атбасар, Атбасарский район, расположенного по адресу: мкр. 1 д.12»			
Изм.	Кол.	Лист	№ док.	Подпись	Дата	Отопление и вентиляция	Стадия	Лист	Листов
ГИП		Журабеков		<i>[Signature]</i>	05.25		РП	3	3
Проверил		Калымбетова		<i>[Signature]</i>	05.25				
Разработал		Шохашова		<i>[Signature]</i>	05.25	Схема системы вентиляции			
Н.контроль		Калымбетова		<i>[Signature]</i>	05.25				
						ТОО "ГЛВСтройПроект и К" г.Кызылорда, 2025 г.			

Поз.	Наименование и техническая характеристика	Тип, марка, обозначение документа, опросного листа	Код продукции	Поставщик	Ед. измерения	Количество	Масса 1 ед. кг.	Примечание
	Система вентиляции В1							
	Канальный вентилятор L=1440мЗ/ч; P=850Па; n=2600об/мин; N=0,171кВт; U=220В в комплекте:	VENTS VKM 315	246-401-0303		компл.	1		
	-кронштейн крепления вентилятора				шт.	1		
	Вытяжная решетка однорядная	P150	246-304-0107		шт	15		
	Вытяжная решетка однорядная	P200	246-304-0108		шт	2		
	Воздуховод из т/листовой стали тип "Н" δ=0,5мм. 100x100	ГОСТ 14918-2020	246-103-0106		м.	35		
	Воздуховод из т/листовой стали тип "Н" δ=0,5мм. 150x100	ГОСТ 14918-2020	246-103-0106		м.	5		
	Воздуховод из т/листовой стали тип "Н" δ=0,5мм. 150x150	ГОСТ 14918-2020	246-103-0106		м.	15		
	Воздуховод из т/листовой стали тип "Н" δ=0,5мм. 250x150	ГОСТ 14918-2020	246-103-0106		м.	10		
	Воздуховод из т/листовой стали тип "Н" δ=0,5мм. 250x250	ГОСТ 14918-2020	246-103-0106		м.	5		
	Воздуховод из т/листовой стали тип "Н" δ=0,5мм. 400x250	ГОСТ 14918-2020	246-103-0107		м.	3		
	Крепления воздуховодов и оборудования		246-301-0502		кг	50		
	Система вентиляции В2							
	Канальный вентилятор L=580мЗ/ч; P=850Па; n=2700об/мин; N=0,1кВт; U=220В в комплекте:	VENTS VKM 150	246-401-0303		компл.	1		
	-кронштейн крепления вентилятора				шт.	1		
	Вытяжная решетка однорядная	P150	246-304-0107		шт	8		
	Воздуховод из т/листовой стали тип "Н" δ=0,5мм. 100x100	ГОСТ 14918-2020	246-103-0106		м.	15		
	Воздуховод из т/листовой стали тип "Н" δ=0,5мм. 150x100	ГОСТ 14918-2020	246-103-0106		м.	2		
	Воздуховод из т/листовой стали тип "Н" δ=0,5мм. 250x150	ГОСТ 14918-2020	246-103-0106		м.	3		
	Крепления воздуховодов и оборудования		246-301-0502		кг	14		
	Система вентиляции В3							
	Канальный вентилятор L=1500мЗ/ч; P=350Па; n=2660об/мин; N=0,313кВт; U=220В в комплекте:	VK 315/1	246-401-0306		компл.	1		
	-кронштейн крепления вентилятора				шт.	1		
	<i>Вытяжной зонт 2000x1600 L 1500</i>				шт.	1		
	Воздуховод из т/листовой стали тип "Н" δ=0,7мм. 300x200	ГОСТ 14918-2020	246-103-0107		м.	10		
	Крепления воздуховодов и оборудования		246-301-0502		кг	5		

Инв. № док.

Подпись и дата

Взам. инв. №

Изм.	Колуч.	Лист	№ док.	Подп.	Дата
------	--------	------	--------	-------	------

ОВ.СО

Лист

2

Поз.	Наименование и техническая характеристика	Тип, марка, обозначение документа, опросного листа	Код продукции	Поставщик	Ед. измерения	Количество	Масса 1 ед. кг.	Примечание
	Система вентиляции В4							
	Канальный вентилятор L=800мЗ/ч; P=250Па; n=2880об/мин; N=0,163кВт; U=220В в комплекте:	VK 200/1	246-401-0304		компл.	1		
	-кронштейн крепления вентилятора				шт.	1		
	<i>Вытяжной зонт 1400x1000 L 800</i>				шт.	1		
	Воздуховод из т/листовой стали тип "Н" δ=0,5мм. 250x150	ГОСТ 14918-2020	246-103-0106		м.	7		
	Крепления воздуховодов и оборудования		246-301-0502		кг	2,5		
	Система вентиляции В5							
	Канальный вентилятор L=1500мЗ/ч; P=350Па; n=2660об/мин; N=0,313кВт; U=220В в комплекте:	VK 315/1	246-401-0306		компл.	1		
	-кронштейн крепления вентилятора				шт.	1		
	Вытяжной диффузор φ250	РПВ-04	74-606-0201-0014		шт.	3		
	Воздуховод из т/листовой стали тип "Н" δ=0,5мм. 250x150	ГОСТ 14918-2020	246-103-0106		м.	15		
	Воздуховод из т/листовой стали тип "Н" δ=0,5мм. 300x200	ГОСТ 14918-2020	246-103-0106		м.	3		
	Крепления воздуховодов и оборудования		246-301-0502		кг	12		
	Демонтаж							
	Воздуховод из тонколистовой оцинкованной стали класса "Н" по							
	ГОСТ 14918-2020	толщиной 0,5 мм	φ125		м	9		
			φ160		м	6		
		толщиной 0,6 мм	φ200		м	21		
			φ250		м	33		
			φ315		м	5		
			φ355		м	3		
			φ400		м	3		
		толщиной 0,5 мм	200x100		м	13		
			200x200		м	8		
		толщиной 0,7 мм	400x200		м	22		
			400x400		м	7		
			500x400		м	3		
			600x200		м	12		

Инв. № док.	Подпись и дата	Взам. инв. №
-------------	----------------	--------------

Изм.	Колуч.	Лист	№ док.	Подп.	Дата
------	--------	------	--------	-------	------

ОВ.СО

Лист

3

