
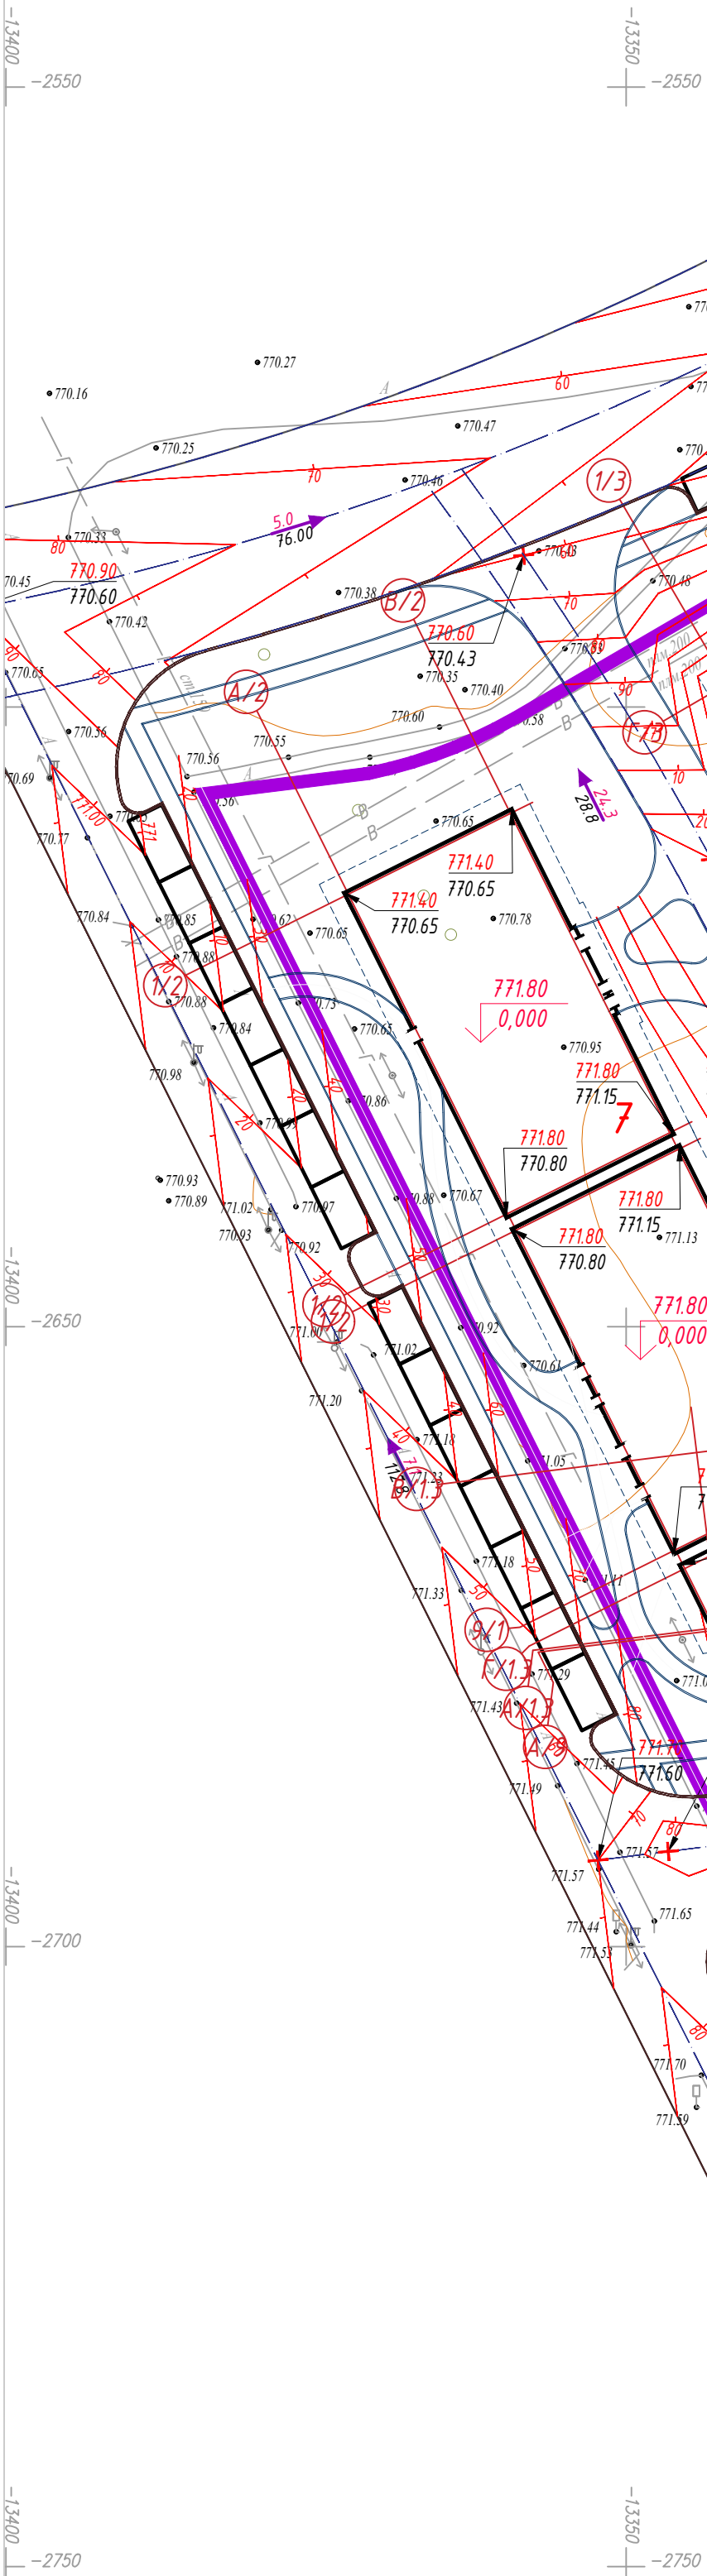


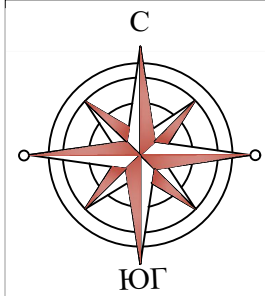

Ведомость жилых и общественных зданий и сооружений

Номер на плане	Наименование и обозначения	Этажность	Количество				Площадь, м2				Строительный объем, м3	
			зданий и сооружений	квартир	застройки		общая площадь		всего	в т. ч. подземная часть		
					зда- ния	всего	зда- ния	всего				
1 очередь строительства												
1	12-этажный жилой дом Пятно S1.1	12	1	77	77	556.85	556.85	5659.54	5659.54	22030.85	1513.45	
2	12-этажный жилой дом Пятно S2.1	12	1	55	55	490.91	490.91	4956.55	4956.55	18919.33	1384.71	
3	12-этажный жилой дом Пятно S3.1	12	1	66	66	536.34	536.34	5677.86	5677.86	21866.39	1546.05	
4	12-этажный жилой дом Пятно S4.1	12	1	88	88	633.90	633.90	6308.47	6308.47	24161.22	1768.14	
5	2-этажное здание со встроенными помещениями Пятно ВП-1	2	1	66	66	515.92	515.92	5221.30	5221.30	20302.92	1346.45	
3 очередь строительства												
6	12-этажный жилой дом Пятно S1.2	12	1	66	66	543.94	543.94	5693.20	5693.20	21952.75	1451.56	
7	12-этажный жилой дом Пятно S2.2	12	1	66	66	538.86	538.86	5701.04	5701.04	22009.72	1452.20	
8	12-этажный жилой дом Пятно S3.2	12	1	66	66	502.69	502.69	5237.92	5237.92	20172.93	1341.27	

ЭКСПЛИКАЦИЯ ПЛОЩАДОК ВНУТРИ ДВОРОВОГО ПРОСТРАНСТВА

Поз.	Наименование	Площадь, м²	Примечание
Общедомовая территория (для расчетного количества жителей)			
1	Площадка для ТБО	49.0	
2	Детская игровая площадка для (дошкольного возраста)	431.2	
3	Спортивная площадка (школьного возраста)	130.0	
4	Автомойка на 134 м/м из них 4 м/м для МГН		
5	Площадка для отдыха	110.3	

УСЛОВНЫЕ ОБОЗНАЧЕНИЯ

- Граница участка
- Проектируемые здания и сооружения
- Бетонный бортовой камень БР100.30.15
- Бетонный бортовой камень БР100.20.08
- 1 Нумерация зданий и сооружений
- 1 Нумерация площадок
- 807.40 Проектируемая отметка
- 807.20 Существующая отметка
- 4.7 Промилле
- 52.75 Расстояние
- Лоток водоотводный

Примечание
1. Технологию укладки водоотводных лотков выполнять согласно инструкции завода изготовителя.

24-35-1-2-ГП				
"Строительство многофункционального жилого комплекса со встроенными, встроенно-пристроенными и отдельно стоящими помещениями, подземным паркингом в г. Алматы, Алатауский район, мкр. Теректы, 1 и 3 очередь (без наружных инженерных сетей)"				
Изм.	Кол.уч.	Лист	№ док	Подпись
Общеплощадочные чертежи			Стадия	Лист
Гип			РП	3
Проверил			ИТЕСН	
Разработал			100 МХ-Innovation	
Н.контроль			ГСП № 09871	