


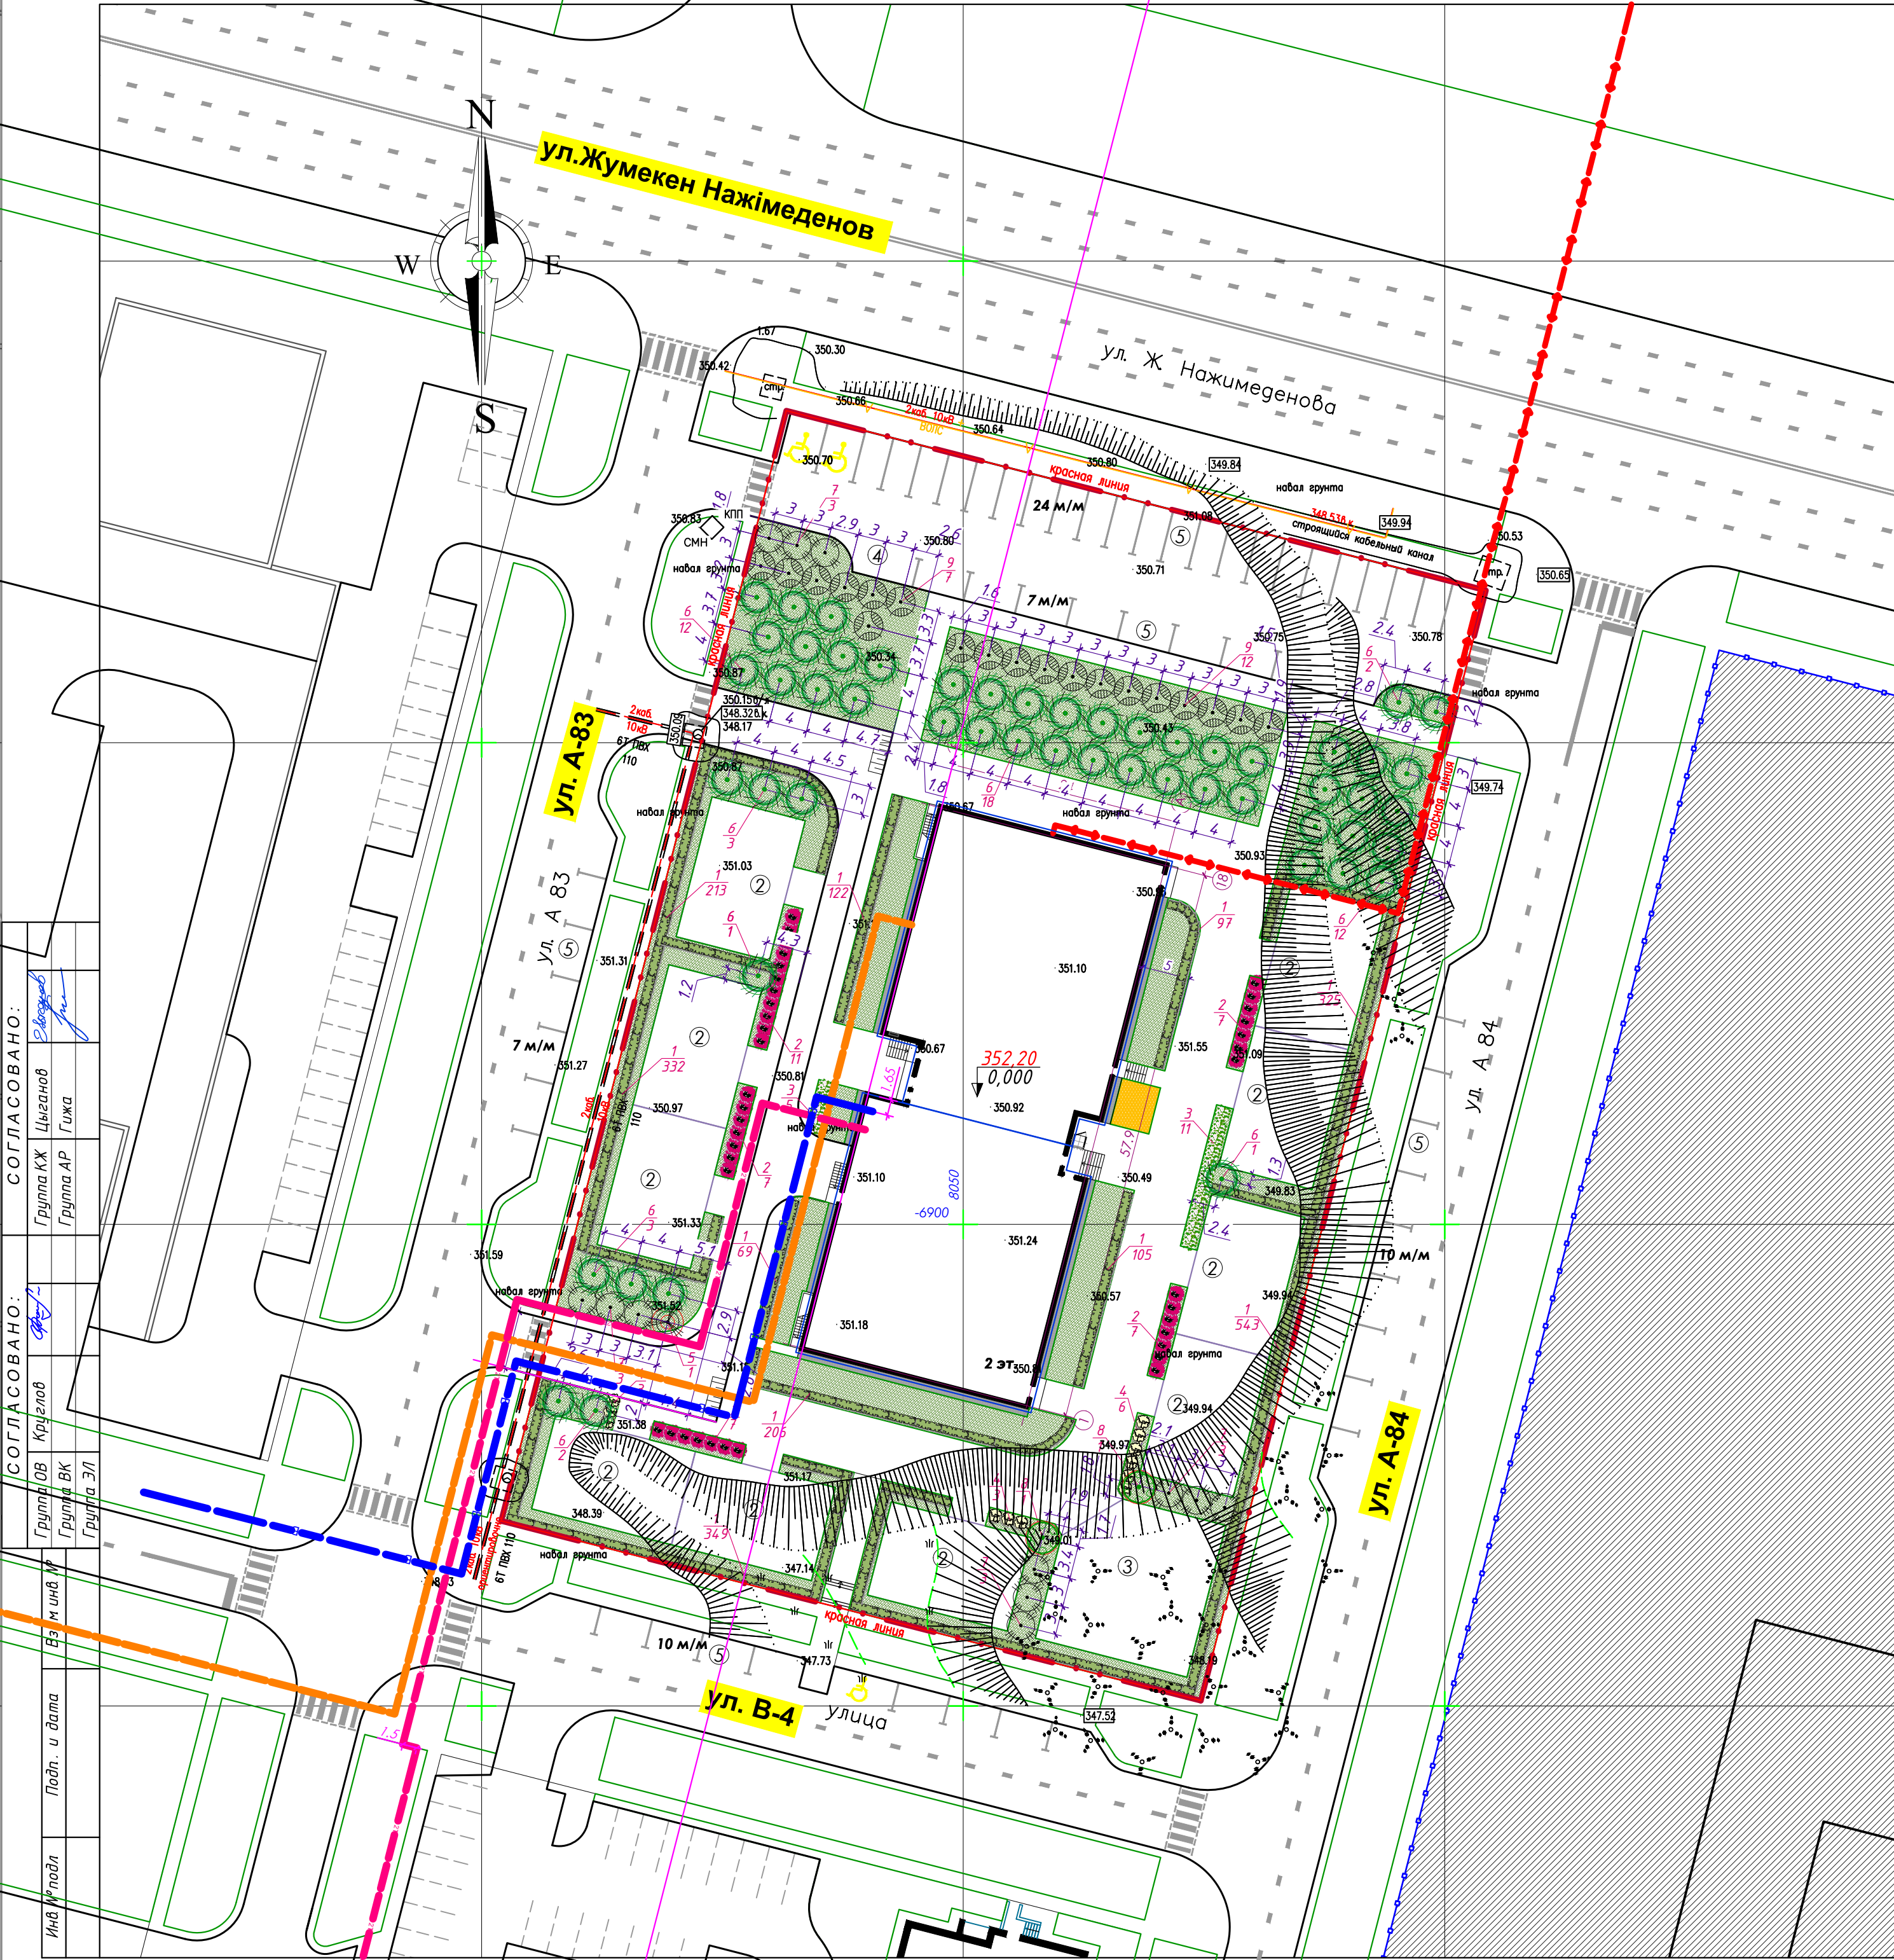

Ведомость жилых и общественных зданий и сооружений											
N п/п	Наименование обозначение	Этаж- ность	Количество		Площадь, м2				Строительный объем, м3		
			Зданий	Квартир	Застройки		Общая нормируемая	Здания	Всего		
				Здания	Всего	Здания	Всего			Здания	Всего
Жилые и общественные здания											
1	Детский сад	2	1								
Сооружения											
2	Игровые площадки										
3	Площадка для занятий спортом										
4	Хозяйственная площадка (ТБО)										
5	Открытые гостевые парковки										
Ведомость элементов озеленения участка											
№ п/п	Наименование породы и вида насаждения	Услов. обознач.	Возраст лет	Высота м	Обхват ствола, см	Коли- чество	Примечание				
Деревья и кустарники в границах участка											
1	Кизильник блестящий(ж/и)		-	1,0	-	2361	саженец с открытой корневой системой, шт./в траншее 0,7х0,5м (5шт на 1,0 п.м.)				
2	Арония черноплодная		-	0,5-0,8	-	39	шт./саженец, горшок - С2				
3	Пузыреплодник калинолистный		-	0,50	-	16	шт./саженец, горшок - С2				
4	Спирея Вангутта		-	0,5-0,8	-	12	шт./саженец, горшок - С2				
Всего:						2428	шт.				
5	Рябина обыкновенная		-	3,5-4,0	14-16	1	шт./саженец с комом 0,8х0,8х0,5 м, ДЭС = 0,20				
6	Сосна обыкновенная		-	3,5-4,0	16-18	53	шт./саженец с комом 1,0х1,0х0,6 м, ДЭС = 0,20				
7	Клен татарский		-	3,5-4,0	14-16	12	шт./саженец с комом 0,8х0,8х0,5 м, ДЭС = 0,20				
8	Яблоня Недзвецкого		-	3,5-4,0	14-16	2	шт./саженец с комом 0,8х0,8х0,5 м, ДЭС = 0,20				
9	Ива ломкая		-	3,5-4,0	14-16	19	шт./саженец с комом 0,8х0,8х0,5 м, ДЭС = 0,20				
Всего:						87	шт.				
10	Газон партерный		-	-	-	2543,35	м²/травосеесь, 40 гр/м2				
11	Цветник из однолетних цветов		-	-	-	19,50	м²/однолетние, 20шт/м2				
Всего:						2562,85	м²				
Условные обозначения											
Граница участка											
Проектируемое здание											
Парковочное место для маломобильных групп населения (3 м/м)											
1. Размеры даны в метрах. 2. Данный лист смотреть совместно с листами Ас,НВК,ЭН,ЭС,НСС,ГСН 3. Газон - семена многолетних трав,40 гр/м2,пл.грунт-0,2м. Замена грунта-100% Плодородный слой h = 0,20 м на песчаной подушке =0,10м. 4. Количество кустарников для однорядной живой изгороди - 5шт на 1,0 п.м. Траншея шириной 0,5, h= 0,65 м. Замена грунта 100%. ДЭС = 0,15м (щебень фр.20-40 - код 211-201-0506) 5. Для кустарников - штучная посадка, размер ям 0,7х0,7х0,65. Замена грунта-100% ДЭС = 0,15м (щебень фр.20-40 - код 211-201-0506) 6. Для цветника - петунья 20 шт/м2, плодородный слой h=0,25м на песчаной подушке h=0,10 м 7. Работы по озеленению производить по окончании строительства и прокладки инженерных сетей. Посадка деревьев и кустарников осуществляется механическим способом, для удешевления работ.											
						4940/2025			ГП		
						Детский сад, г.Астана, район Алматы, район пересечения улиц Жұмекен Нәжімеденов и А83 (проектное наименование)					
Изм.	К.уч.	Лист	Ндок	Подп.	Дата				Стадия	Лист	Листов
ГИП	Дегтев Е.								РП	5	
ГАП	Фенске Д.										
Нач.отдела	Гижа С.										
Проверил	Дегтев Е.										
Выполнил	Верченко И.										
						План озеленения М 1:500			ТОО "Астанапроект"		