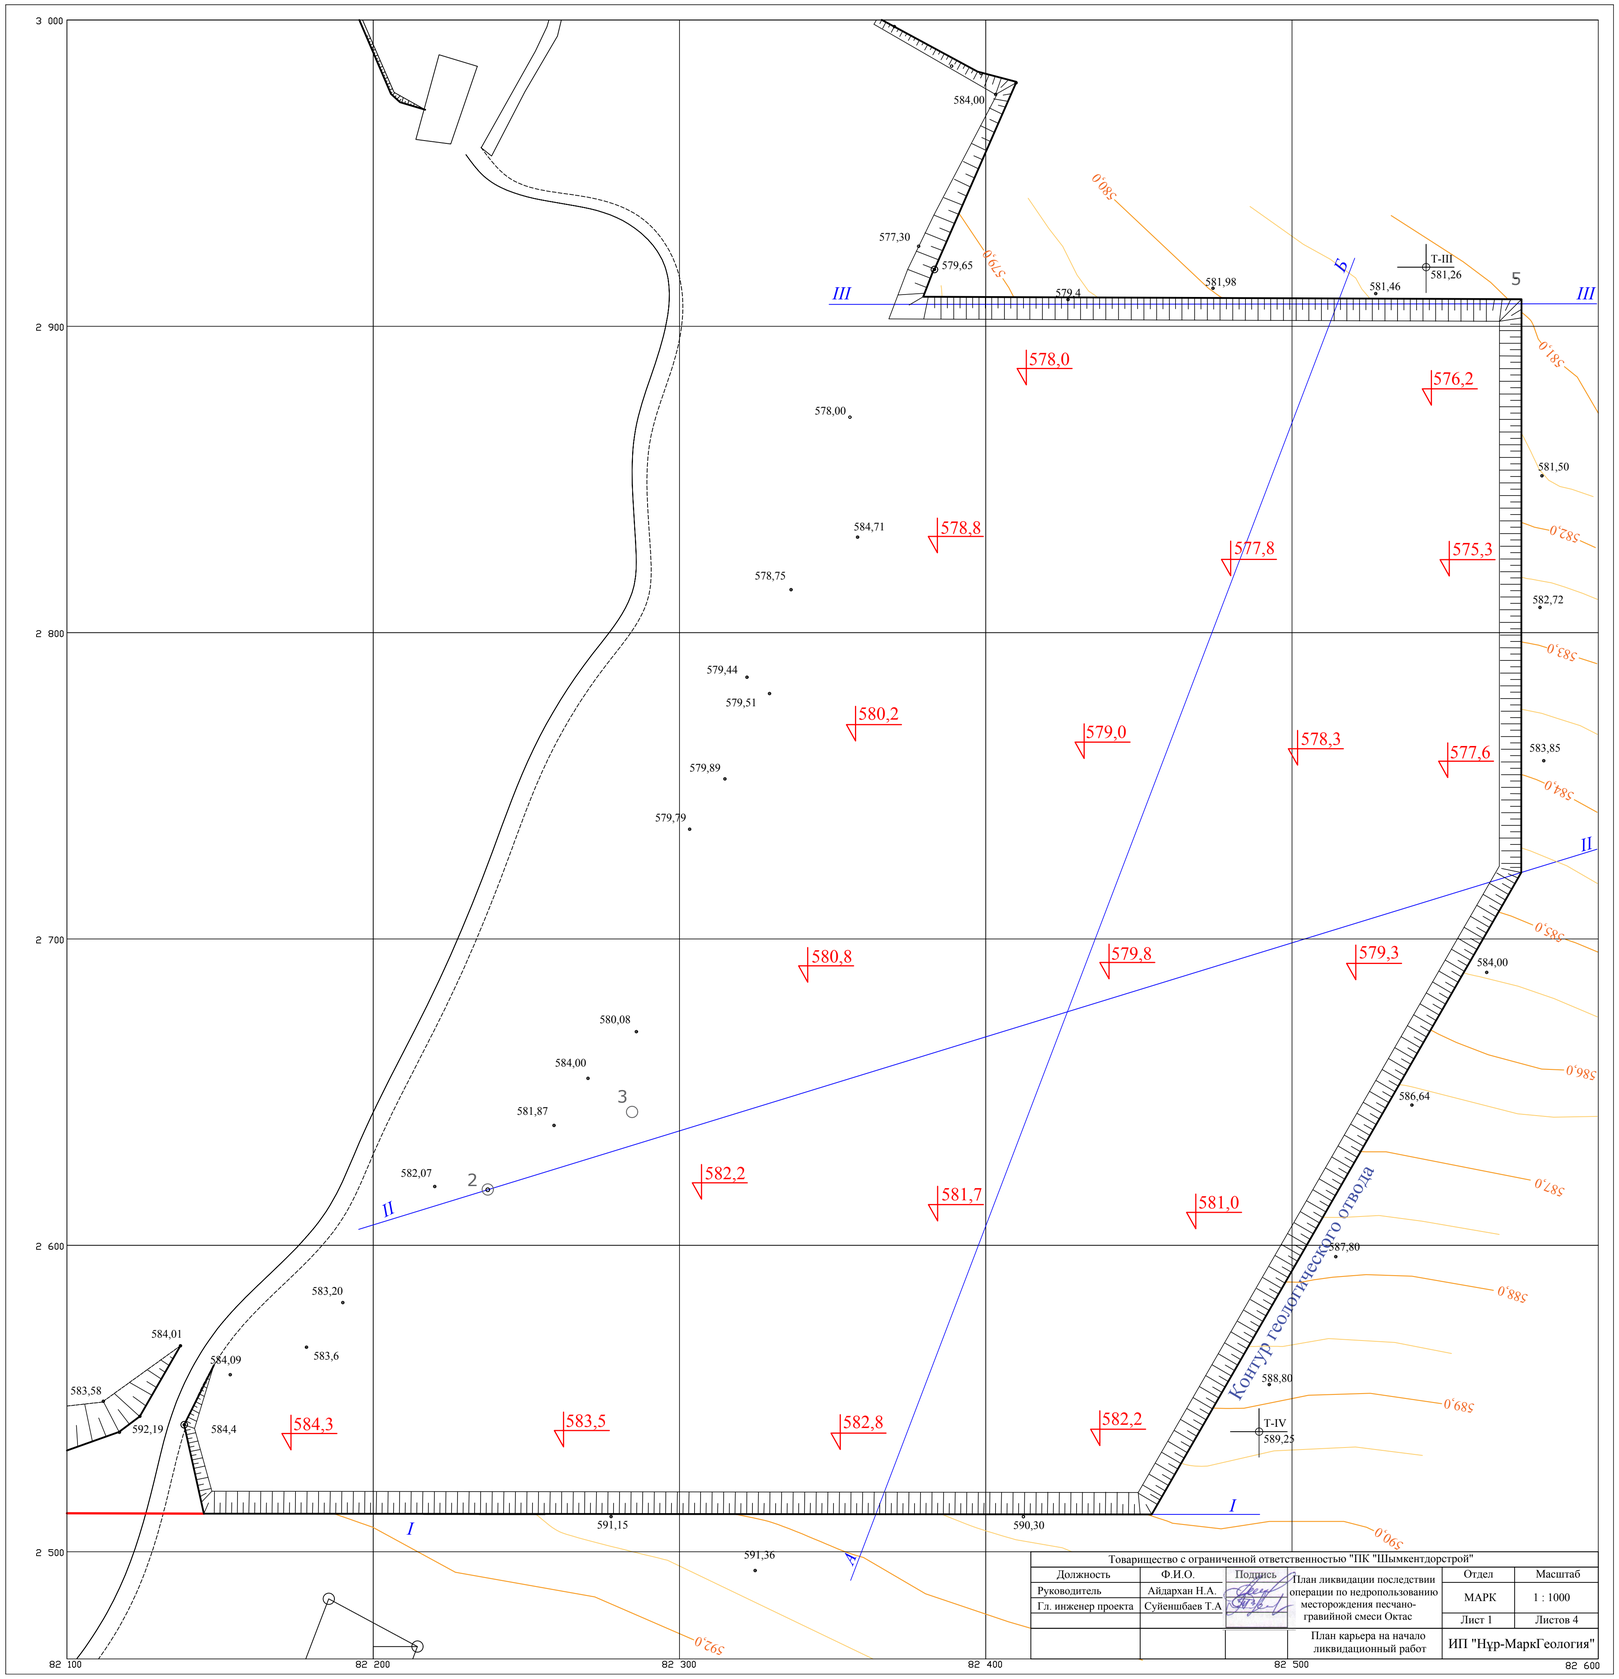

Товарищество с ограниченной ответственностью "ПК "Шымкентдорстрой"					
Должность	Ф.И.О.	Подпись	План ликвидации последствии операции по недропользованию месторождения песчано-гравийной смеси Октас	Отдел	Масштаб
Руководитель	Айдархан Н.А.			МАРК	1 : 1000
Гл. инженер проекта	Суйеншбаев Т.А			Лист 1	Листов 4
			План карьера на начало ликвидационный работ	ИП "Нұр-МаркГеология"	