

ТС-ИНДУСТРИЯ

Жауапкершілігі шектеулі
серіктестегі

БСН 030 640 007 083

Павлодар қ., Камзин көш., 51 үй, 3 қабат

тел. 8-7182-614110

e-mail: tsi-2003@mail.ru



Товарищество с ограниченной
ответственностью

БИН 030 640 007 083

г. Павлодар, ул. Камзина, 51, 3 этаж

тел. 8-7182-614110

e-mail: tsi-2003@mail.ru

Заказчик: ГУ «Отдел ЖКХ, ПТ и АД г. Темиртау»

Рабочий проект

«Реконструкция водовода Караганда-Темиртау со строительством повысительной насосной станции. Корректировка»

02-08.2023-TX2

Том 3. Альбом 18

Технология производства

г. Павлодар, 2023 г.

ТС-ИНДУСТРИЯ

Жауапкершілігі шектеулі

серіктестегі

БСН 030 640 007 083

Павлодар қ., Камзин көш., 51 үй, 3 қабат

тел. 8-7182-614110

e-mail: tsi-2003@mail.ru



Товарищество с ограниченной

ответственностью

БИН 030 640 007 083

г. Павлодар, ул. Камзина, 51, 3 этаж

тел. 8-7182-614110

e-mail: tsi-2003@mail.ru

Заказчик: ГУ «Отдел ЖКХ, ПТ и АД г. Темиртау»

Рабочий проект

«Реконструкция водовода Караганда-Темиртау со строительством повысительной насосной станции. Корректировка»

02-08.2023-TX2

Том 3. Альбом 18
Технология производства

Директор ТОО «ТС-Индустрия»


ГИП



Калиакпаров Д.Е.

Абылгазинов Р.К.

г. Павлодар, 2023 г.

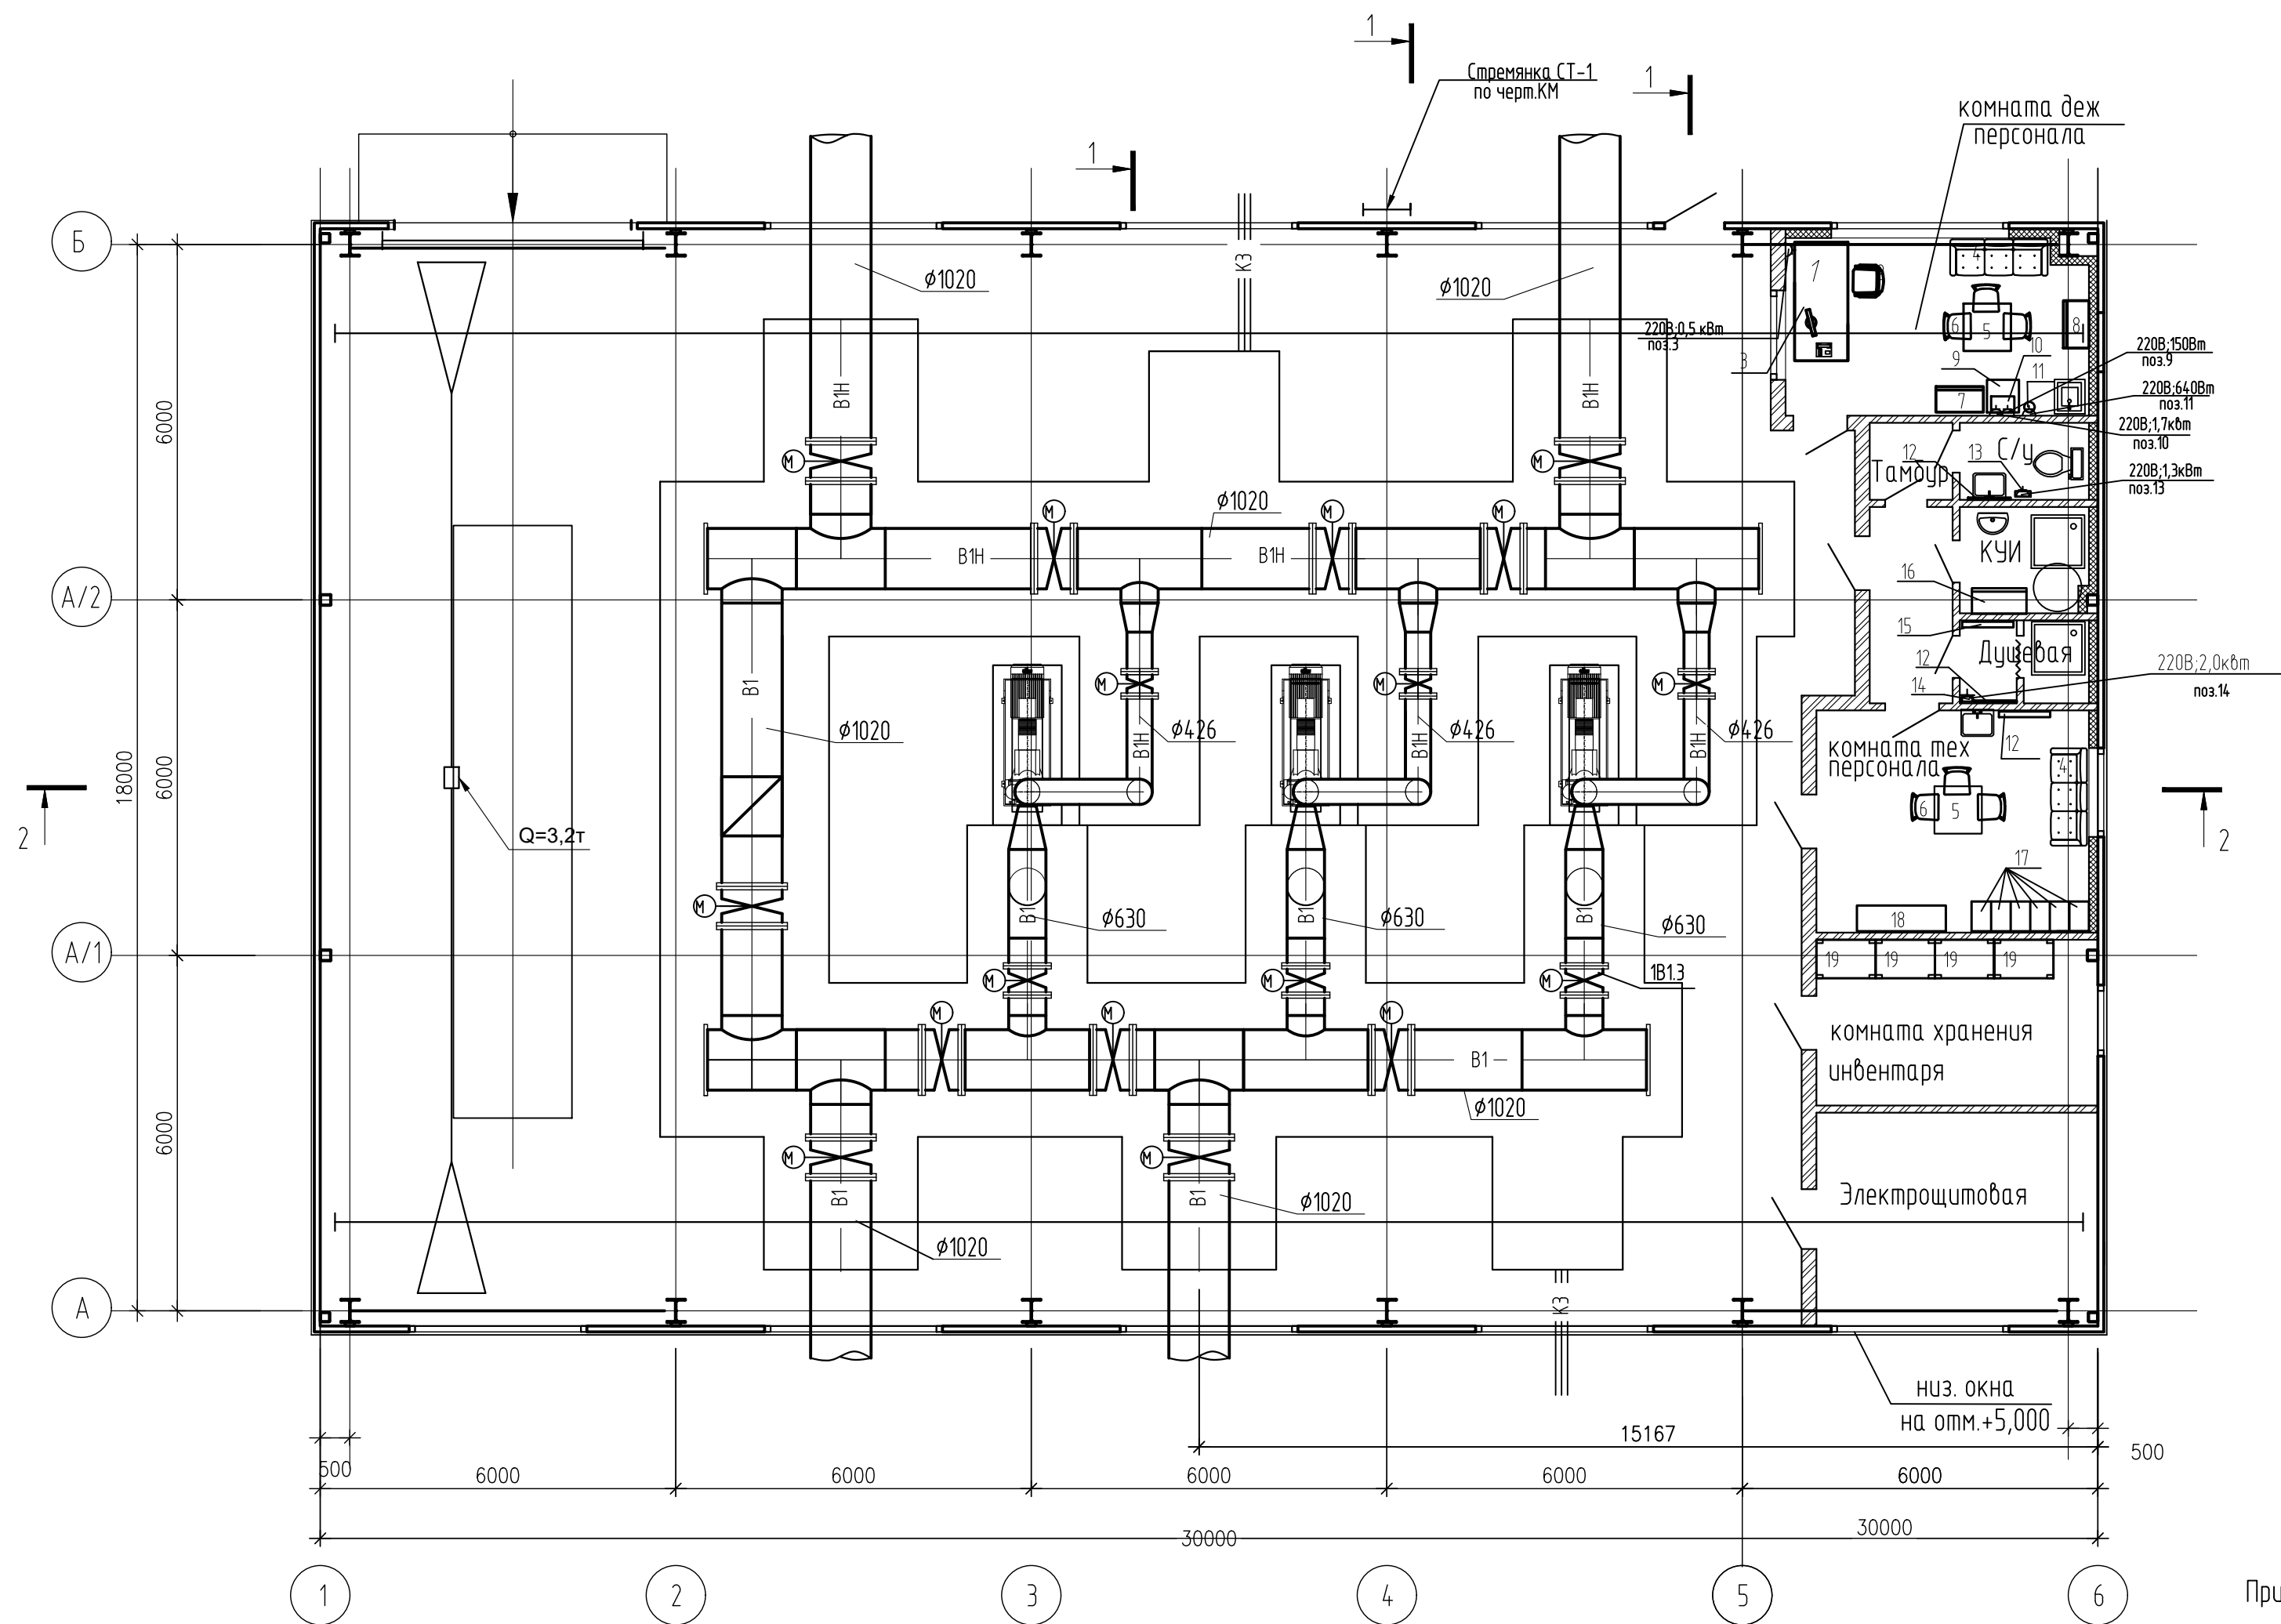

Примечание
Каналы перекрываются металлическими щитами

						02-08.2023-TX2			
						Реконструкция водовода Караганда-Темиртау со строительством повысительной насосной станции. Корректировка			
Изм.	Кол.уч.	Лист	№ док.	Подп.	Дата	Повысительная насосная станция	Стадия	Лист	Листов
							РП	2	
Проверил	Абылгазинов					План на отметке 0,000 с технологическим оборудованием	ТОО "ТС-Индустрия"		
Разраб.	Гордеева								
Н.контр.	Абылгазинов								

Инв.№	Подп.	Инв.№	Дата	Взам. инв.№	Позиция	Наименование и техническая характеристика	Тип, марка, обозначение документа, опросного листа	Код оборудования,	Поставщик	Единица измерения	Количество	Масса единицы кг	Примечания				
						Комната дежурного персонала											
					1	1.Стол основной; 2000х900х764 мм						521-305-0138006	Казахстан	шт.	1		
					2	2.Кресло рабочее подъемно-поворотное						522-101-1224061	Казахстан	шт.	1		
					3	3.Компьютер мультимедиа в составе: системный блок, клавиатура, мышь, напряжение 220В, мощность 0.5 кВт						521-101-0401065	Торговая сеть	компл.	1		
					4	4.Диван						521-402-0301001	Торговая сеть	шт.	1		
					5	5.Стол обеденный 4-х местный; 800х800х750 мм (пластик)						522-102-0101008	Торговая сеть	шт.	1		
					6	6.Стул полумягкий						522-101-1219001	Торговая сеть	шт.	3		
					7	7.Шкаф для одежды; 840х580х1800 мм.						522-101-1229020	Казахстан	шт.	1		
					8	8.Шкаф книжный, 840х450х1800мм						521-103-0201001	Казахстан	шт.	1		
					9	9.Холодильник бытовой, 54х55х130 см, Потребляемая мощность, Вт 150, 220 В					Pozis RS-405	521-301-3017007	Торговая сеть	шт.	1		
					10	10.Микроволновая печь, мощность 1,7 кВт, 220 В						521-301-3009001	Торговая сеть	шт.	1		
					11	11.Диспенсер настольный; горячая и холодная вода					HSM-10TA	522-101-1311002	Торговая сеть	шт	1		
						Санузел											
					12	12.Зеркало						522-201-0502001	Торговая сеть	шт.	1		
					13	13.Рукосушитель, напряжение 220В, мощность 1.3кВт					Волна 2000	522-101-1308001	Торговая сеть	шт.	1		
	Душевая																
14	14.Фен ручной, мощность 2 кВт, напряжение 220 В						522-101-1309002	Торговая сеть	шт	1							
12	15.Зеркало						522-201-0502001										
15	16.Вешалка настенная из ДСП (на 4 крючка) Габаритные размеры: 600Х250Х800мм.						521-101-0605003	ТОО "Экспериментальный завод №1"	шт	1							
</																	

Инв. N подл.	Подпись и дата	Взамен инв. N

Формат А3