



### Вид спереди

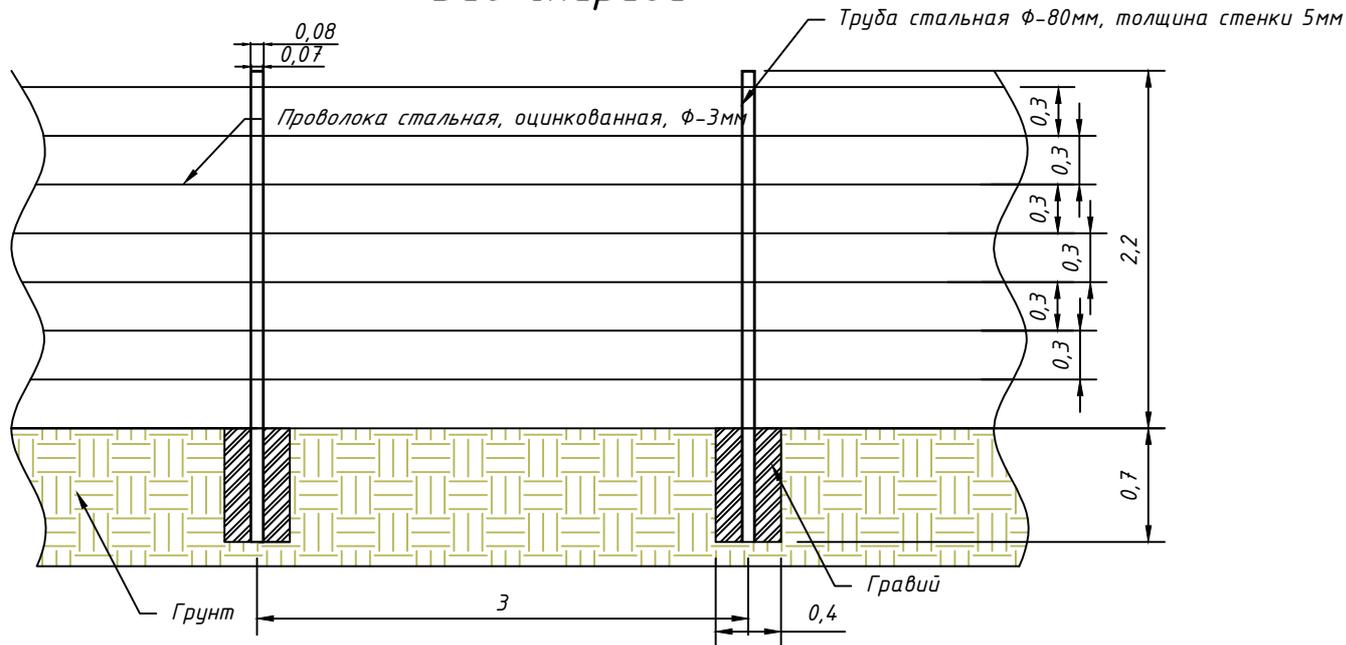

### Вид сверху

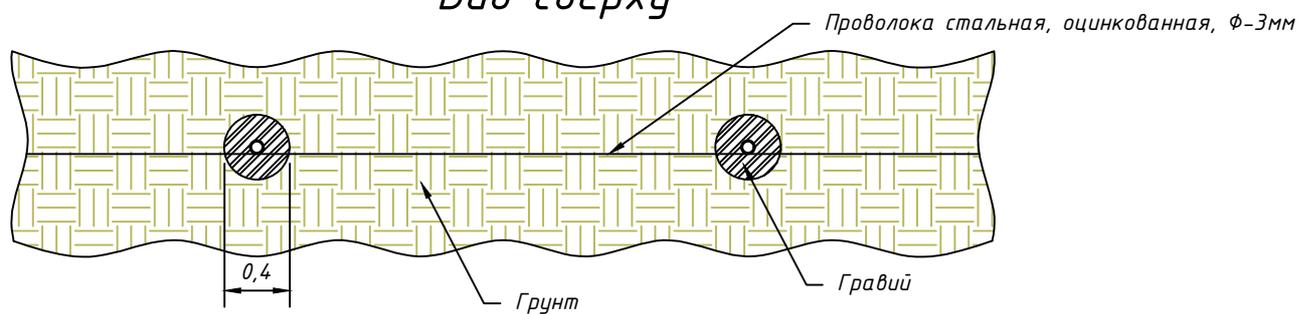

					<b>КТИ 2025-29</b>				
					<b>ТОО "Северный Катпар"</b>				
Изм.	Кол.уч	Лист	№ док.	Подп.	Дата				
ГИП		Цхай				План ликвидации месторождения Северный Катпар в Карагандинской области	Стадия	Лист	Листов
Исполнил		Ахметов					П	1	1
Исполнил		Токажанов						Масштаб 1:50	
						Расположение ограждения карьера	ТОО "Казтехпроектинжиниринг" г. Астана, 2025г.		