


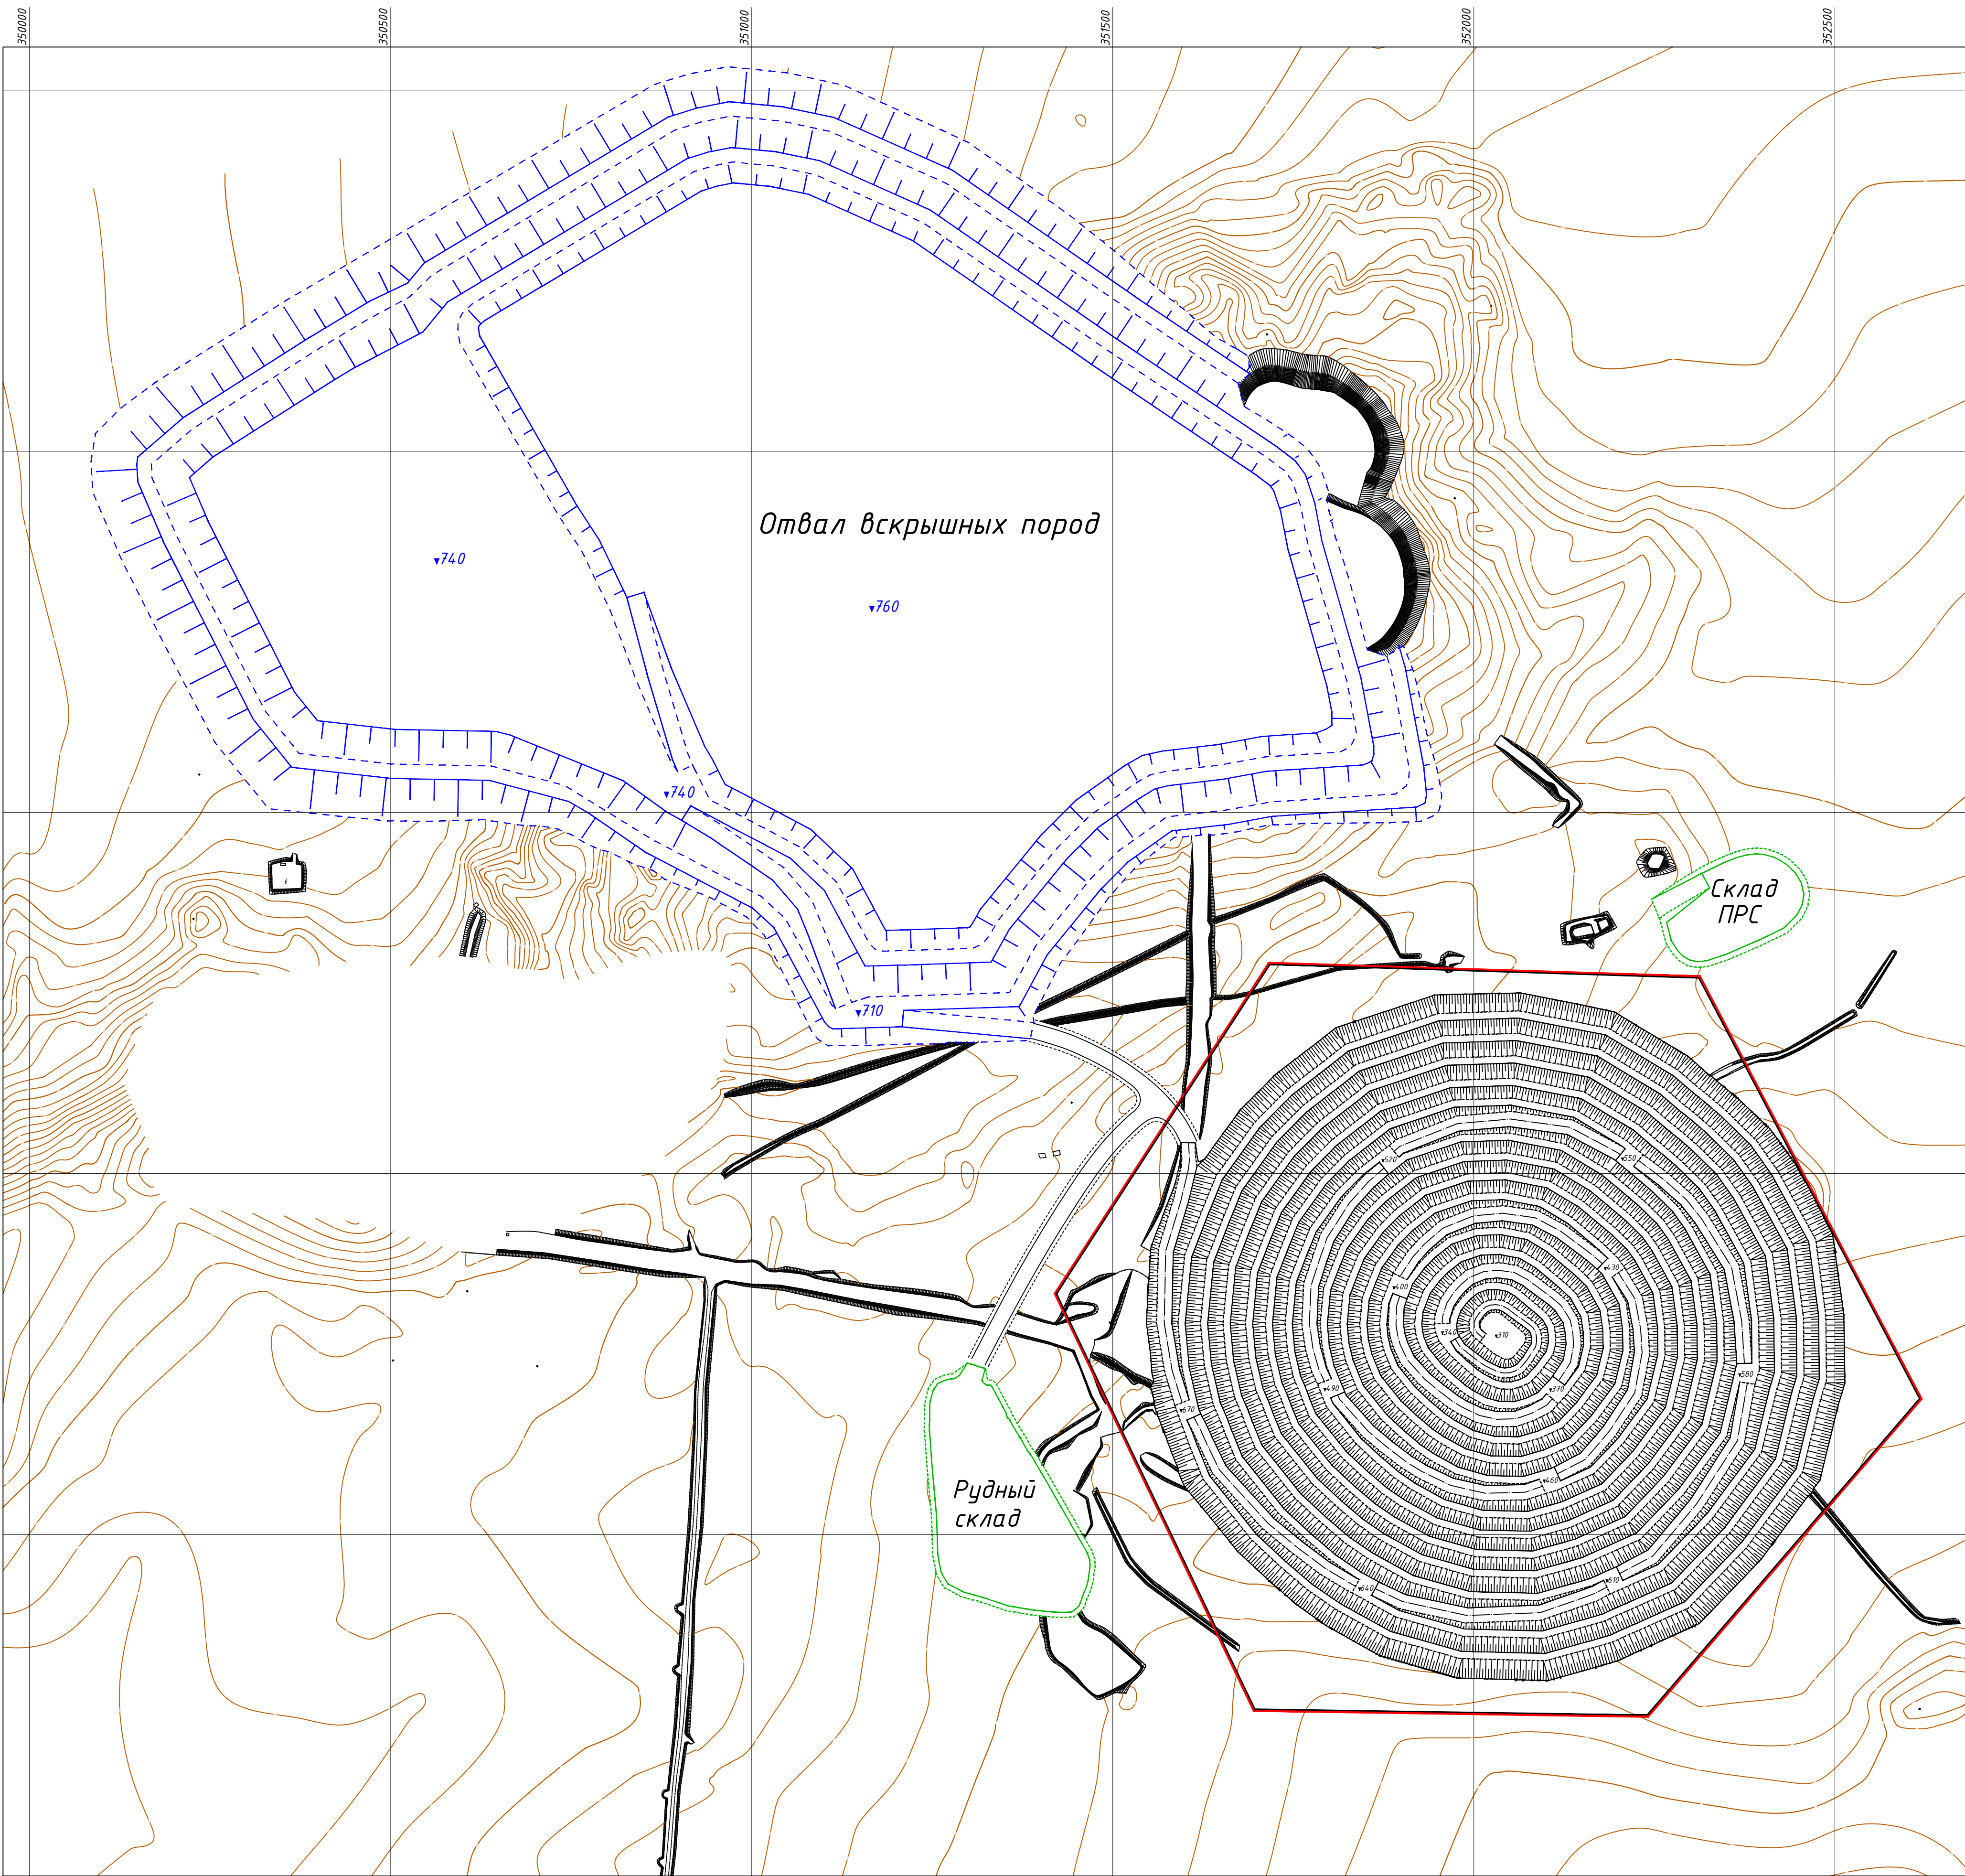

КТИ 2025-25						ТОО "Северный Катпар"		
						План ликвидации месторождения Северный Катпар в Карагандинской области		
						Стадия	Лист	Листов
						П	1	1
						Масштаб 1:5000		
						ТОО "Казтехпроектинжиниринг" г. Астана, 2025г.		