


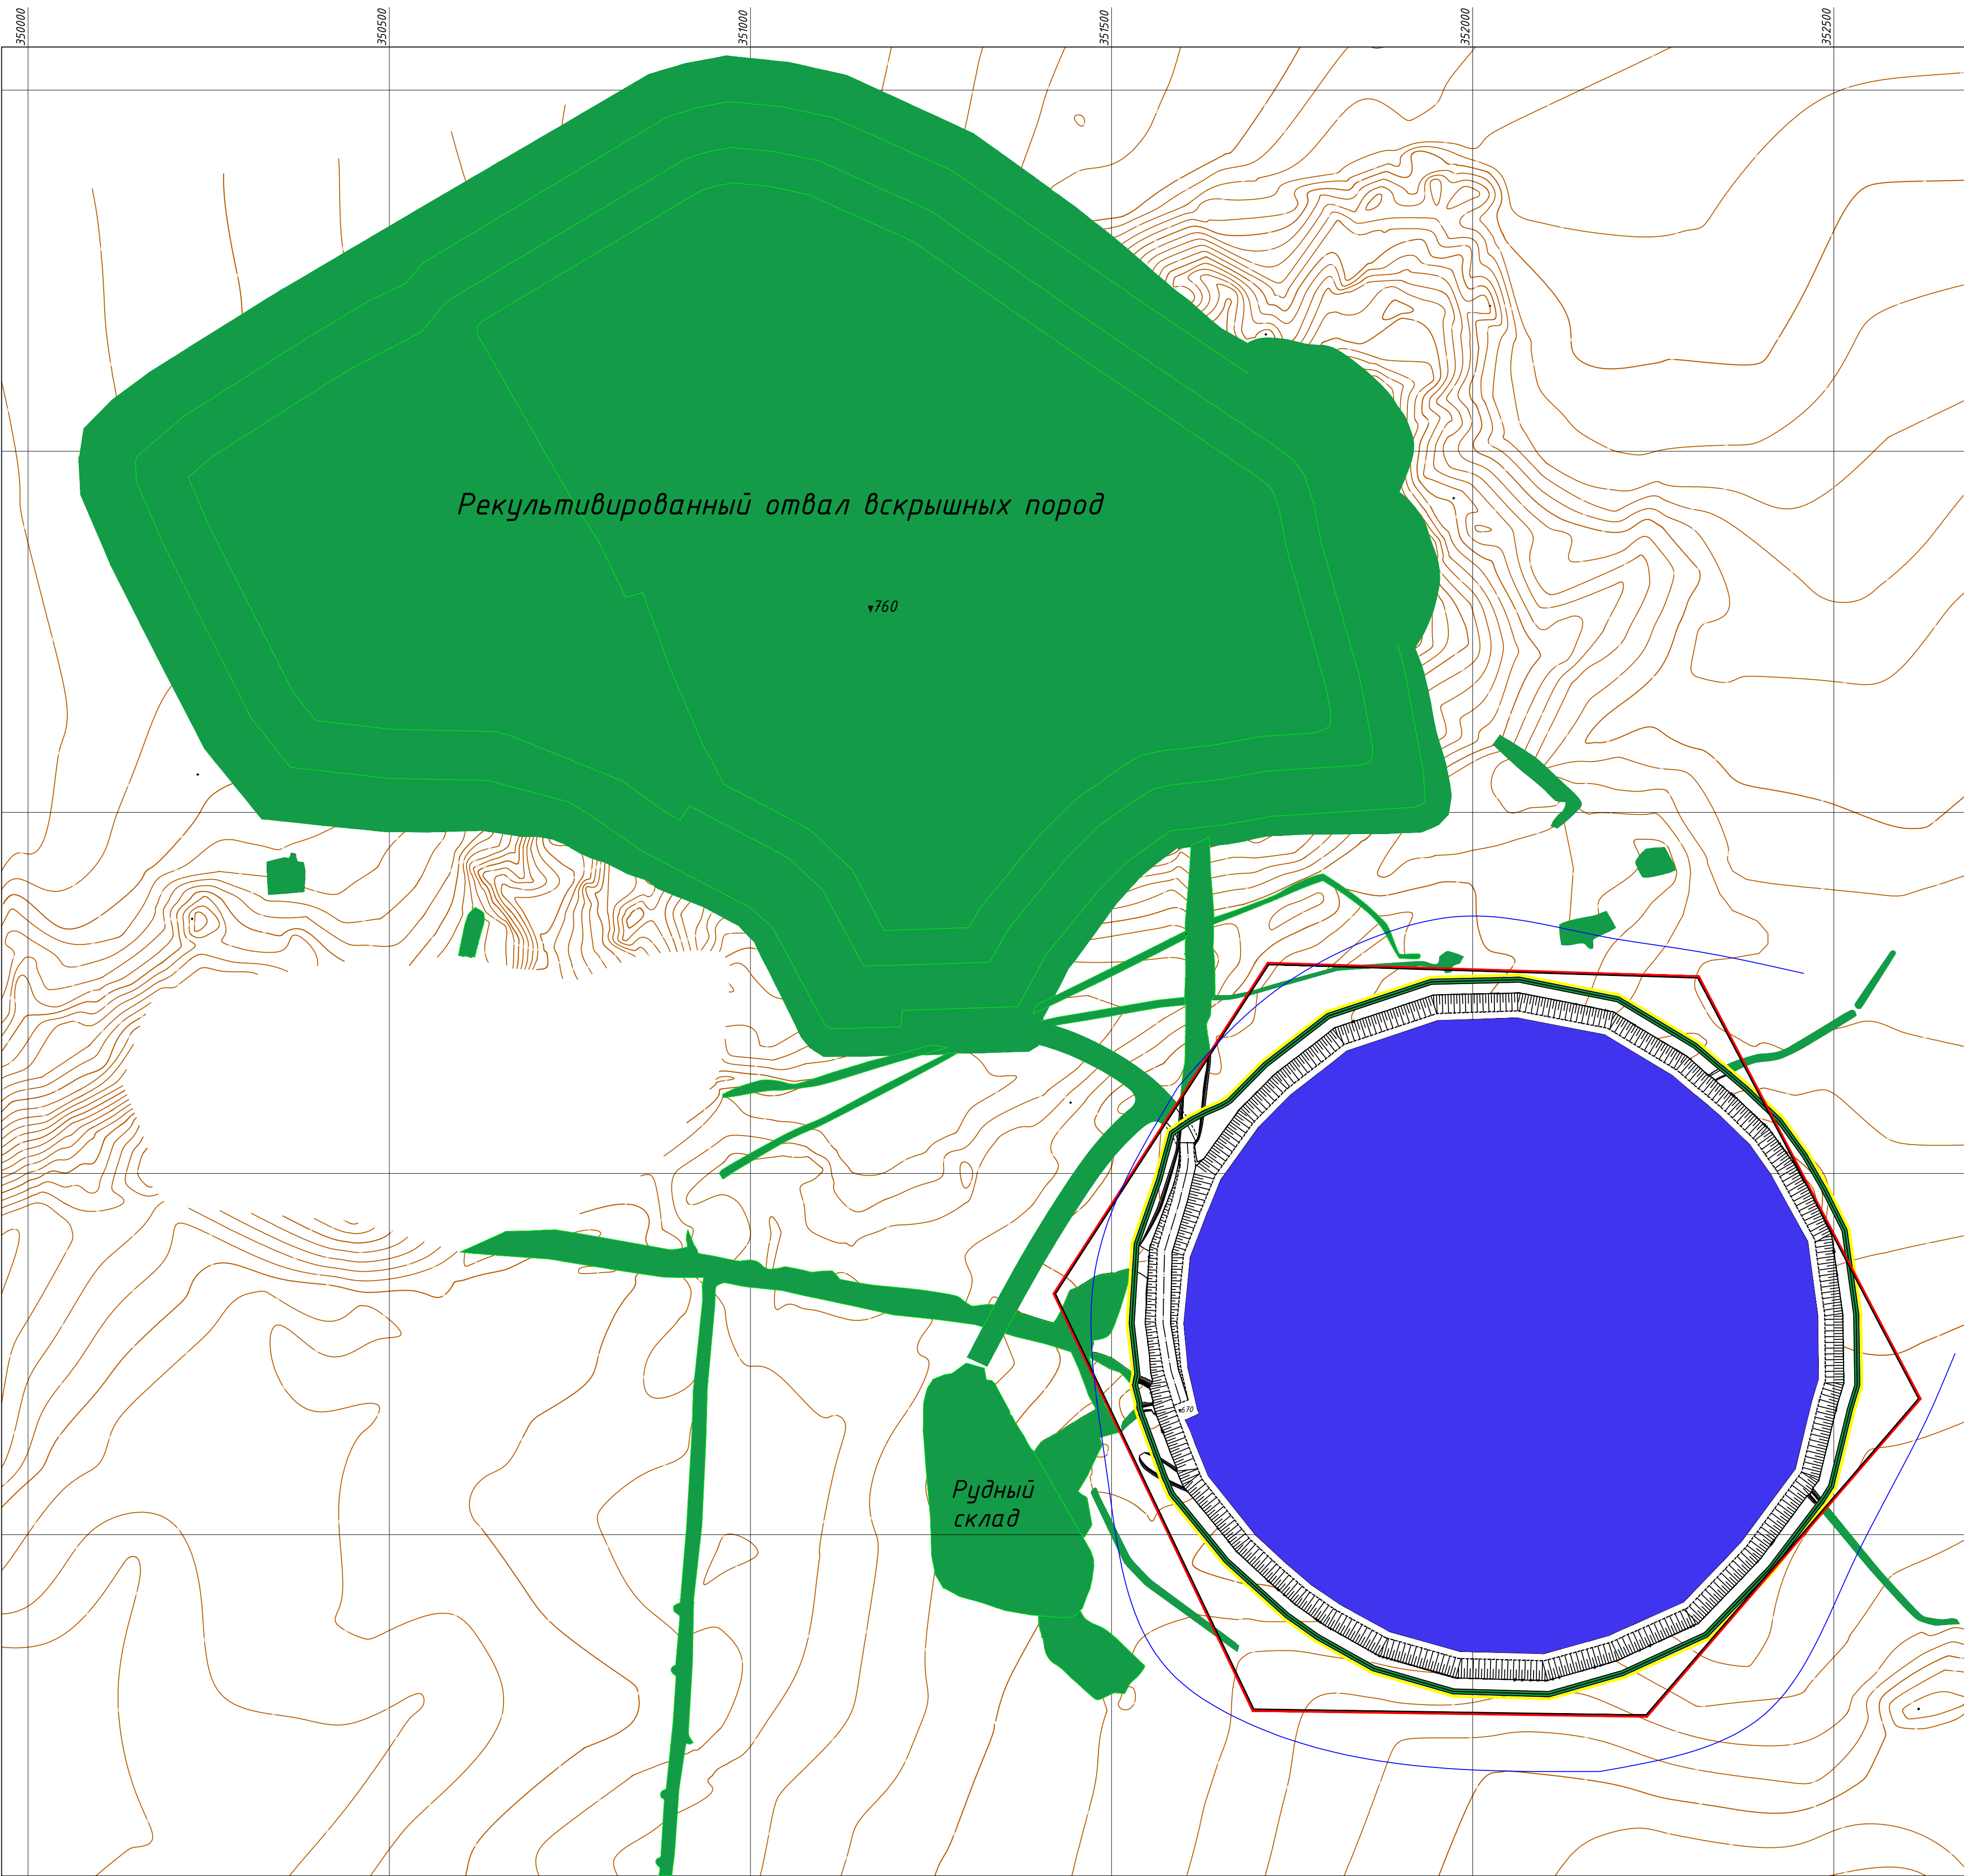

Примечания:

1. Система координат 42-го года, система высот – Балтийская.

Условные обозначения

- Частичное затопление карьера

- Ограждение

- Горный отвод

- Нагорная канава
- Контур карьера

- Рекультивированный отвал, склад, дороги и насыпи

- Высотные отметки

- Ограждающий вал

КТИ 2025-26						
ТОО "Северный Катпар"						
План ликвидации месторождения Северный Катпар в Карагандинской области						
План ликвидации на конец отработки				ТОО "Казтехпроектинжиниринг" г. Астана, 2025г.		
Изм. Кол.ч. Лист № док. Подп. Дата				Стадия Лист Листов		
ГИП Цхай				П 1 1		
Исполнил Ахметов				Масштаб 1:5000		
Исполнил Токажанов						