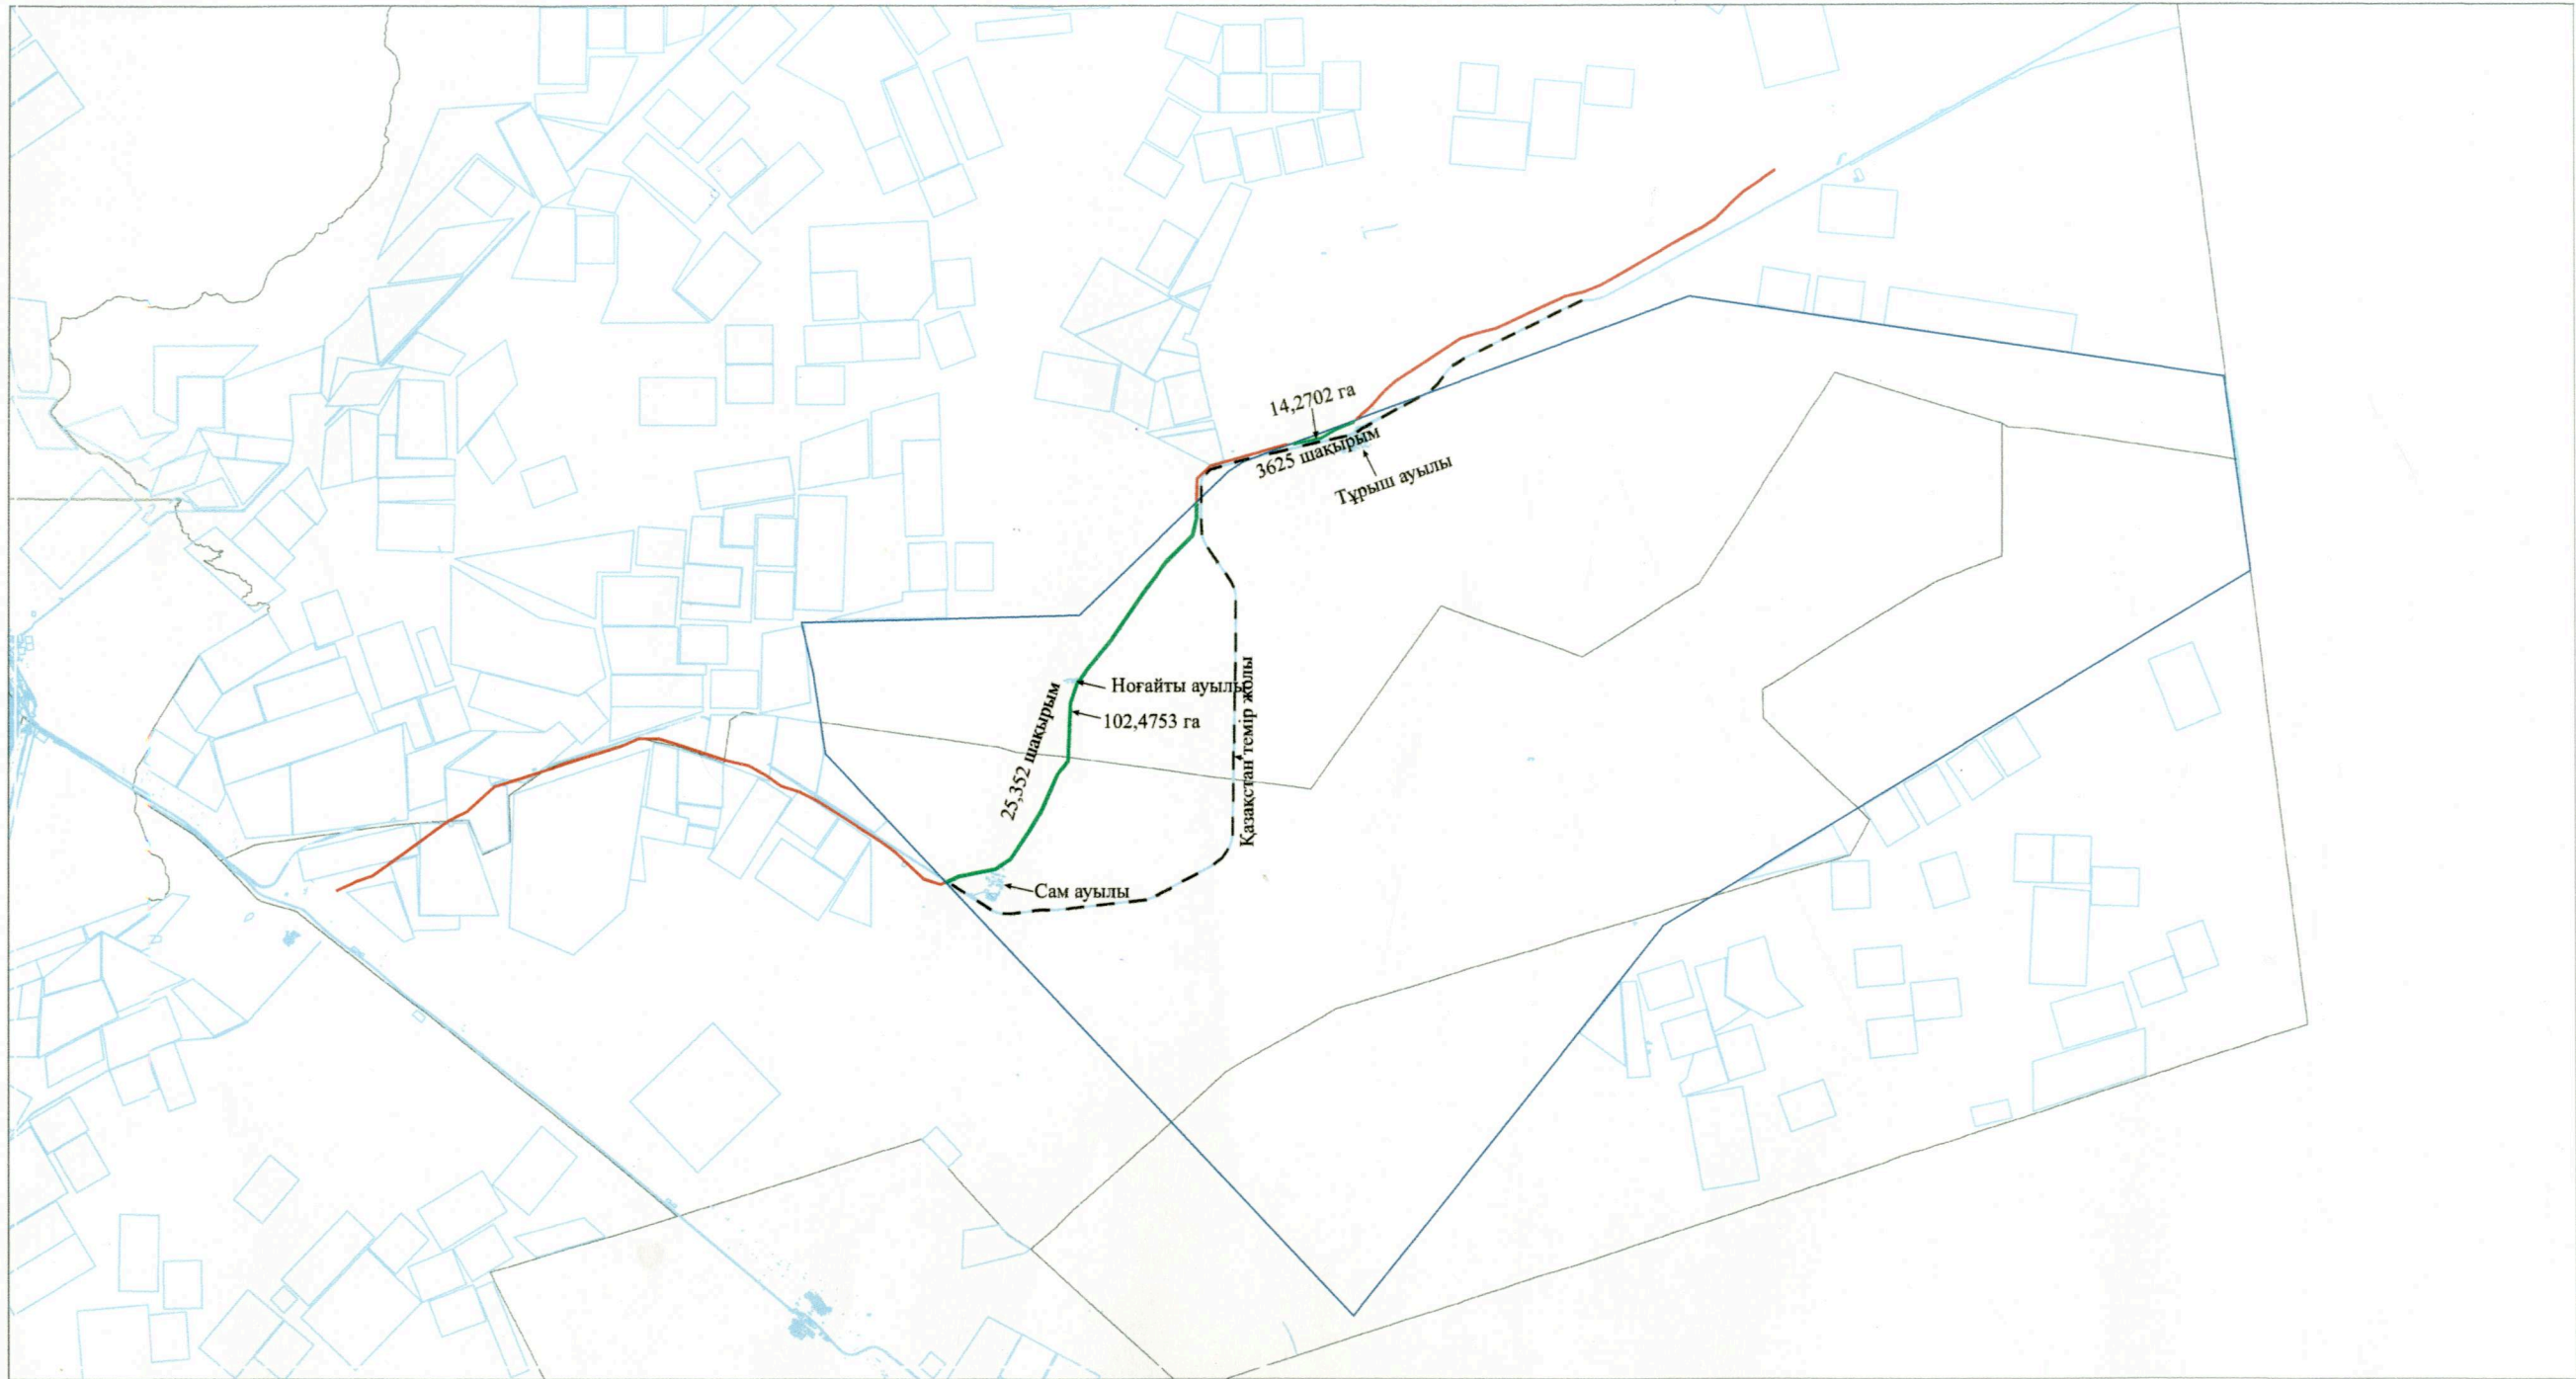
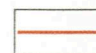
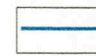


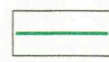

“Азаматтарға арналған үкімет” мемлекеттік корпорациясы”
 коммерциялық емес акционерлік қоғамның Маңғыстау облысы
 бойынша филиалы-Тіркеу және жер кадастры бойынша
 Бейнеу ауданы бөлімі.

Сам ормандар және жануарлар дүниесін қорғау жөніндегі
 мемлекеттік мекемесі жер учаскесінің ішінен өтетін
 “Бейнеу-Сексеуіл автомобиль жолының ұзындығы 28,977
 шақырым басып өтеді. Жалпы алаңы-116,7455 га



Шарты белгілері:

-  - Бейнеу-Сексеуіл автомобиль жолы.
-  - Сам ормандар және жануарлар дүниесін қорғай жөніндегі ММ-сінің шекарасы.

-  - Сам ормандар және жануарлар дүниесін қорғау жөніндегі ММ-сінің ішінен өтіп жатқан “Бейнеу-Сексеуіл” автомобиль жолы.
-  - “Қазақстан темір жолы” ҰК” АҚ

				Жерге орналастыруды жобалау	
жобаның орындаушысы	аты, әкесінің аты (бар болса) тегі	колы	күні	Бейнеу ауданы Жер кадастры бөлімі	масштабы
Басты (тексерді)	С.Э.Айтбаев		05.07.2023		1:250 000
орындаушы	Ж.Т.Байжанов		12.08.2023		