
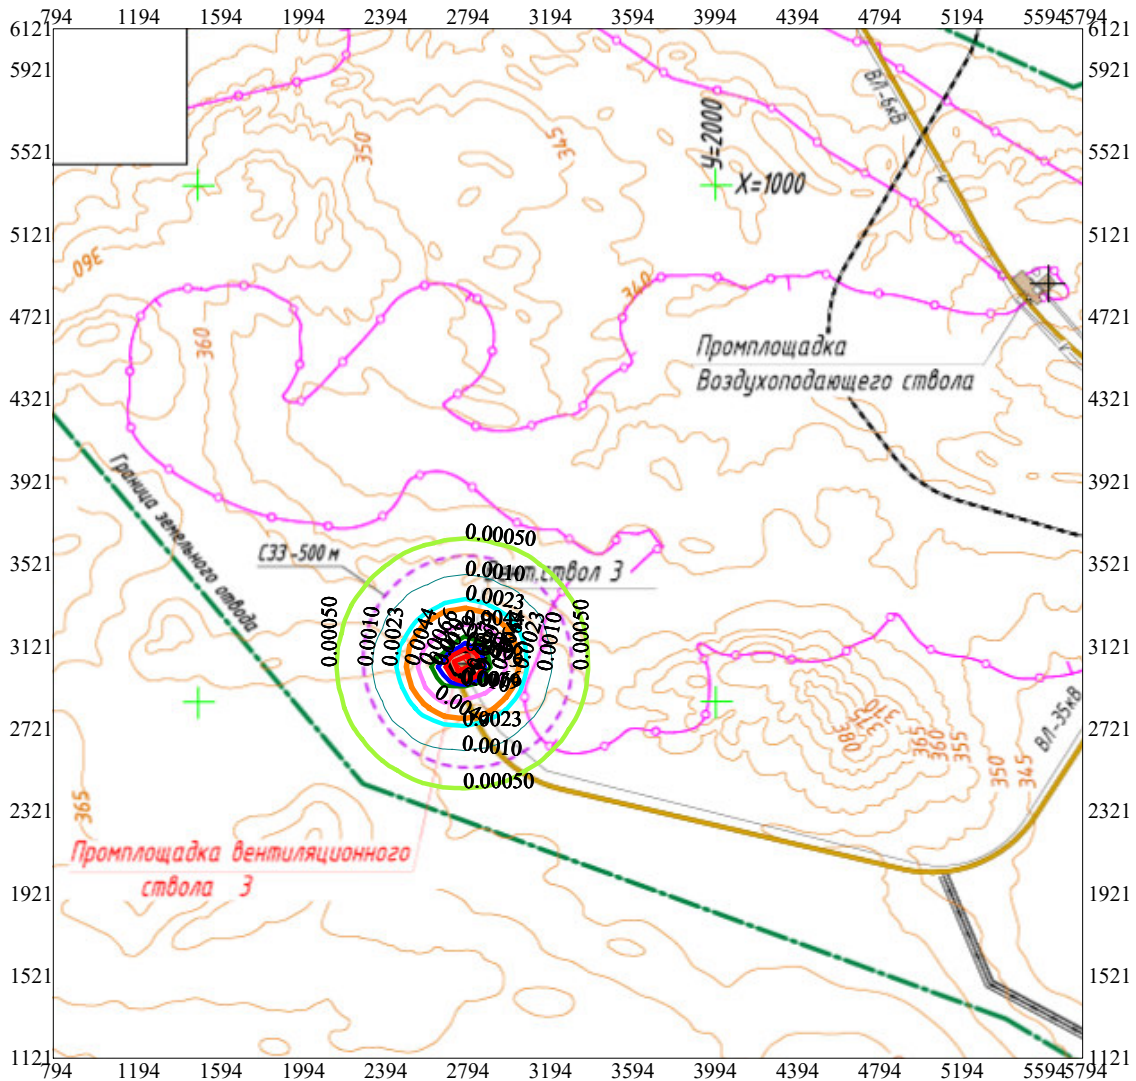


Город : 007 МС Жезказган  
 Объект : 0011 Строительство ГВУ на стволе "Вентиляционный-3" рудника Жомарт Вар.№ 3  
 ПК ЭРА v3.0, Модель: МРК-2014  
 0143 Марганец и его соединения (в пересчете на марганца (IV) оксид) (327)

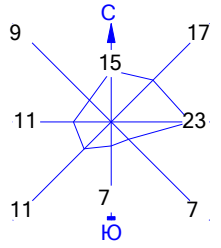


Условные обозначения:

- Территория предприятия
- Граница области воздействия
- Расч. прямоугольник N 01

Изолинии в мг/м<sup>3</sup>

- 0.00050 мг/м<sup>3</sup>
- 0.0010 мг/м<sup>3</sup>
- 0.0023 мг/м<sup>3</sup>
- 0.0044 мг/м<sup>3</sup>
- 0.0066 мг/м<sup>3</sup>
- 0.0079 мг/м<sup>3</sup>
- 0.010 мг/м<sup>3</sup>

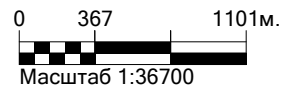

Масштаб 1:36700

Макс концентрация 2.2298379 ПДК достигается в точке  $x = 2794$   $y = 3021$   
 При опасном направлении  $304^\circ$  и опасной скорости ветра  $0.5$  м/с  
 Расчетный прямоугольник № 1, ширина  $5000$  м, высота  $5000$  м,  
 шаг расчетной сетки  $100$  м, количество расчетных точек  $51 \times 51$   
 Расчет на существующее положение.