
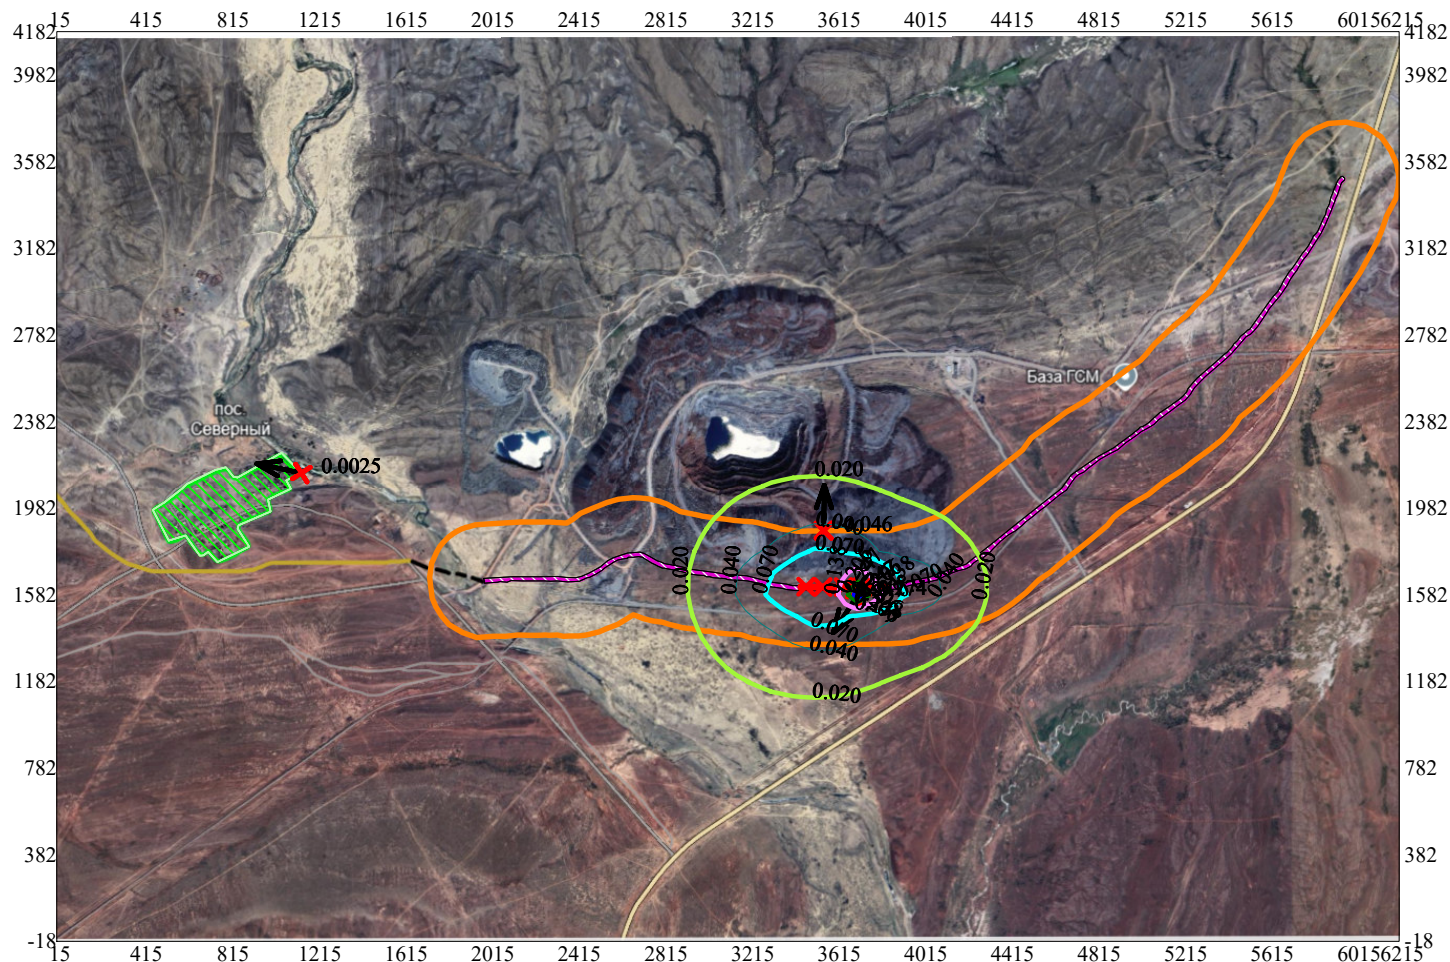


Город : 007 МС Жезказган
 Объект : 0005 Строительство служебной автодороги на карьере "Кипшакпай" Вар.№ 3
 ПК ЭРА v3.0, Модель: МРК-2014
 0304 Азот (II) оксид (Азота оксид) (6)

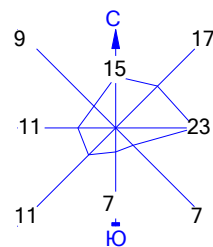

Условные обозначения:

- Жилые зоны, группа N 01
- Территория предприятия
- Граница области воздействия
- Максим. значение концентрации
- Расч. прямоугольник N 01

Изолинии в мг/м3

- 0.020 мг/м3
- 0.040 мг/м3
- 0.070 мг/м3
- 0.138 мг/м3
- 0.206 мг/м3
- 0.247 мг/м3

0 349 1047м.
 Масштаб 1:34900

Макс концентрация 0.6861178 ПДК достигается в точке $x = 3715$ $y = 1582$
 При опасном направлении 33° и опасной скорости ветра 0.82 м/с
 Расчетный прямоугольник № 1, ширина 6200 м, высота 4200 м,
 шаг расчетной сетки 100 м, количество расчетных точек 63×43
 Расчёт на существующее положение.