
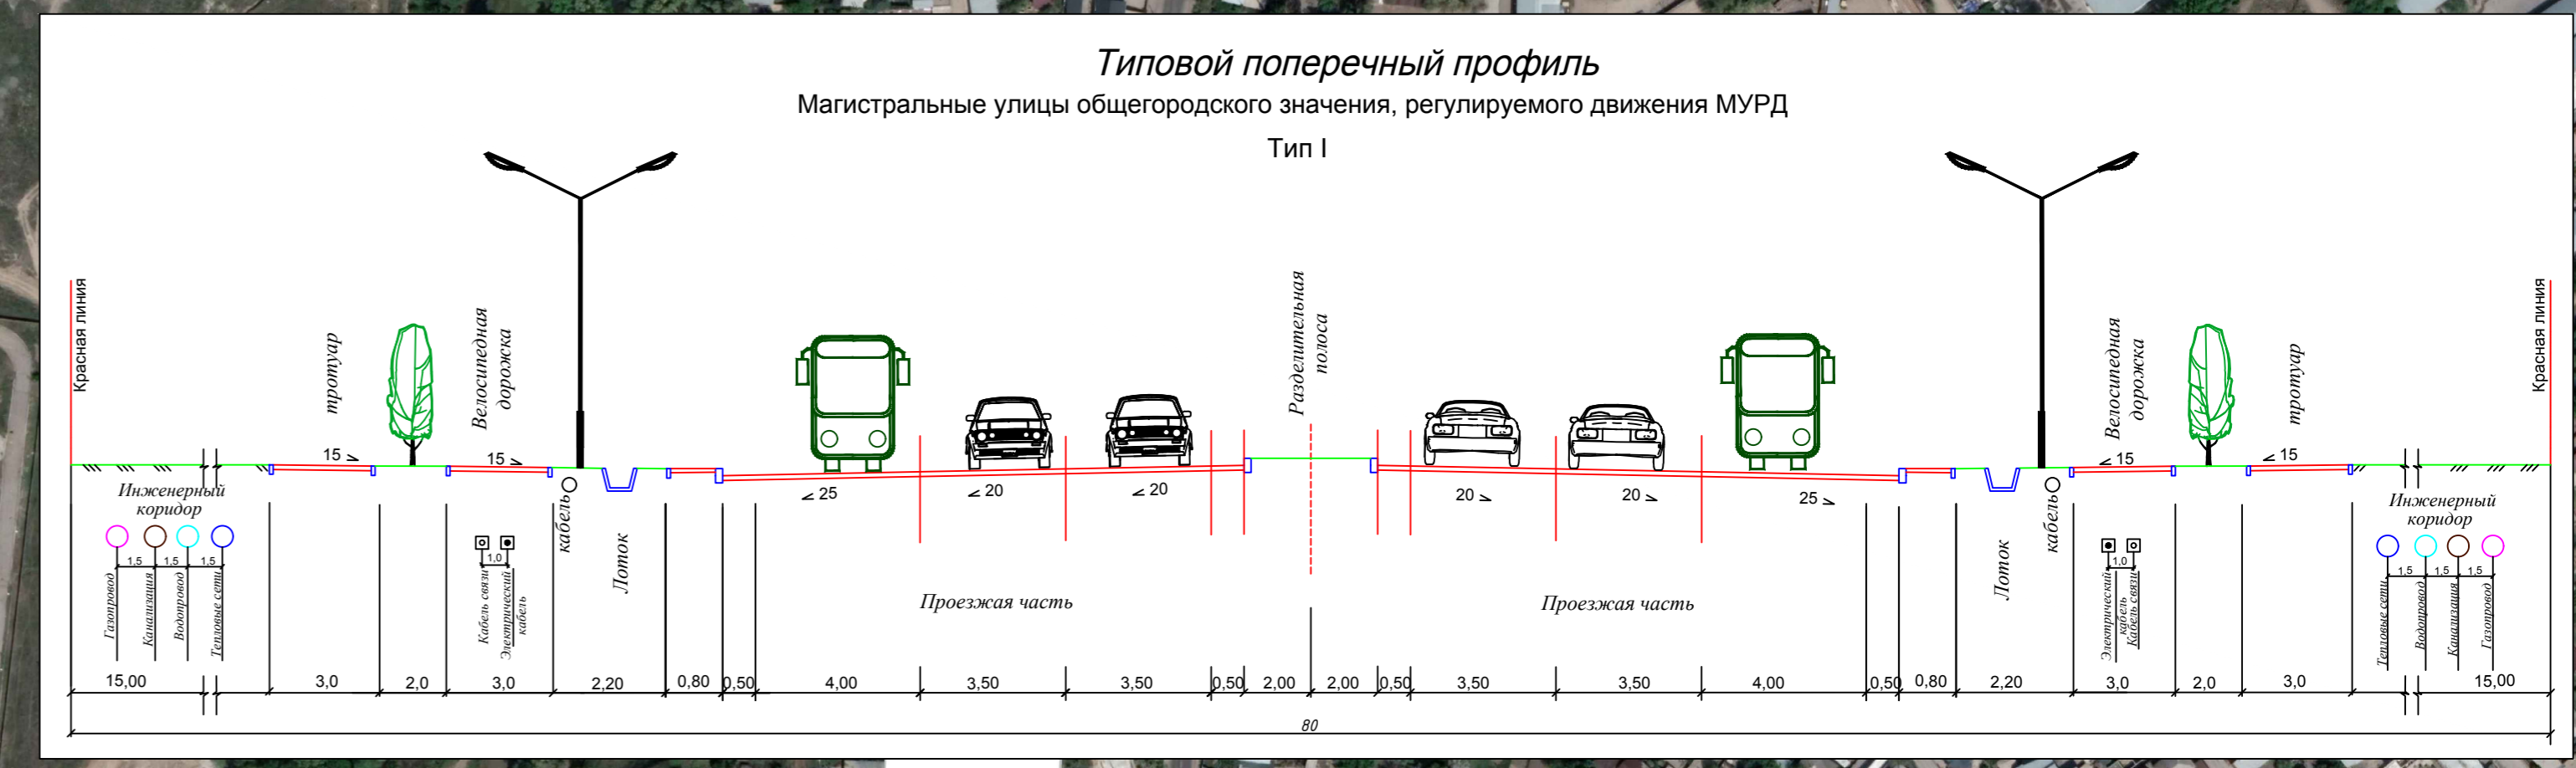


Строительство пробивки ул. Северное кольцо до границы города

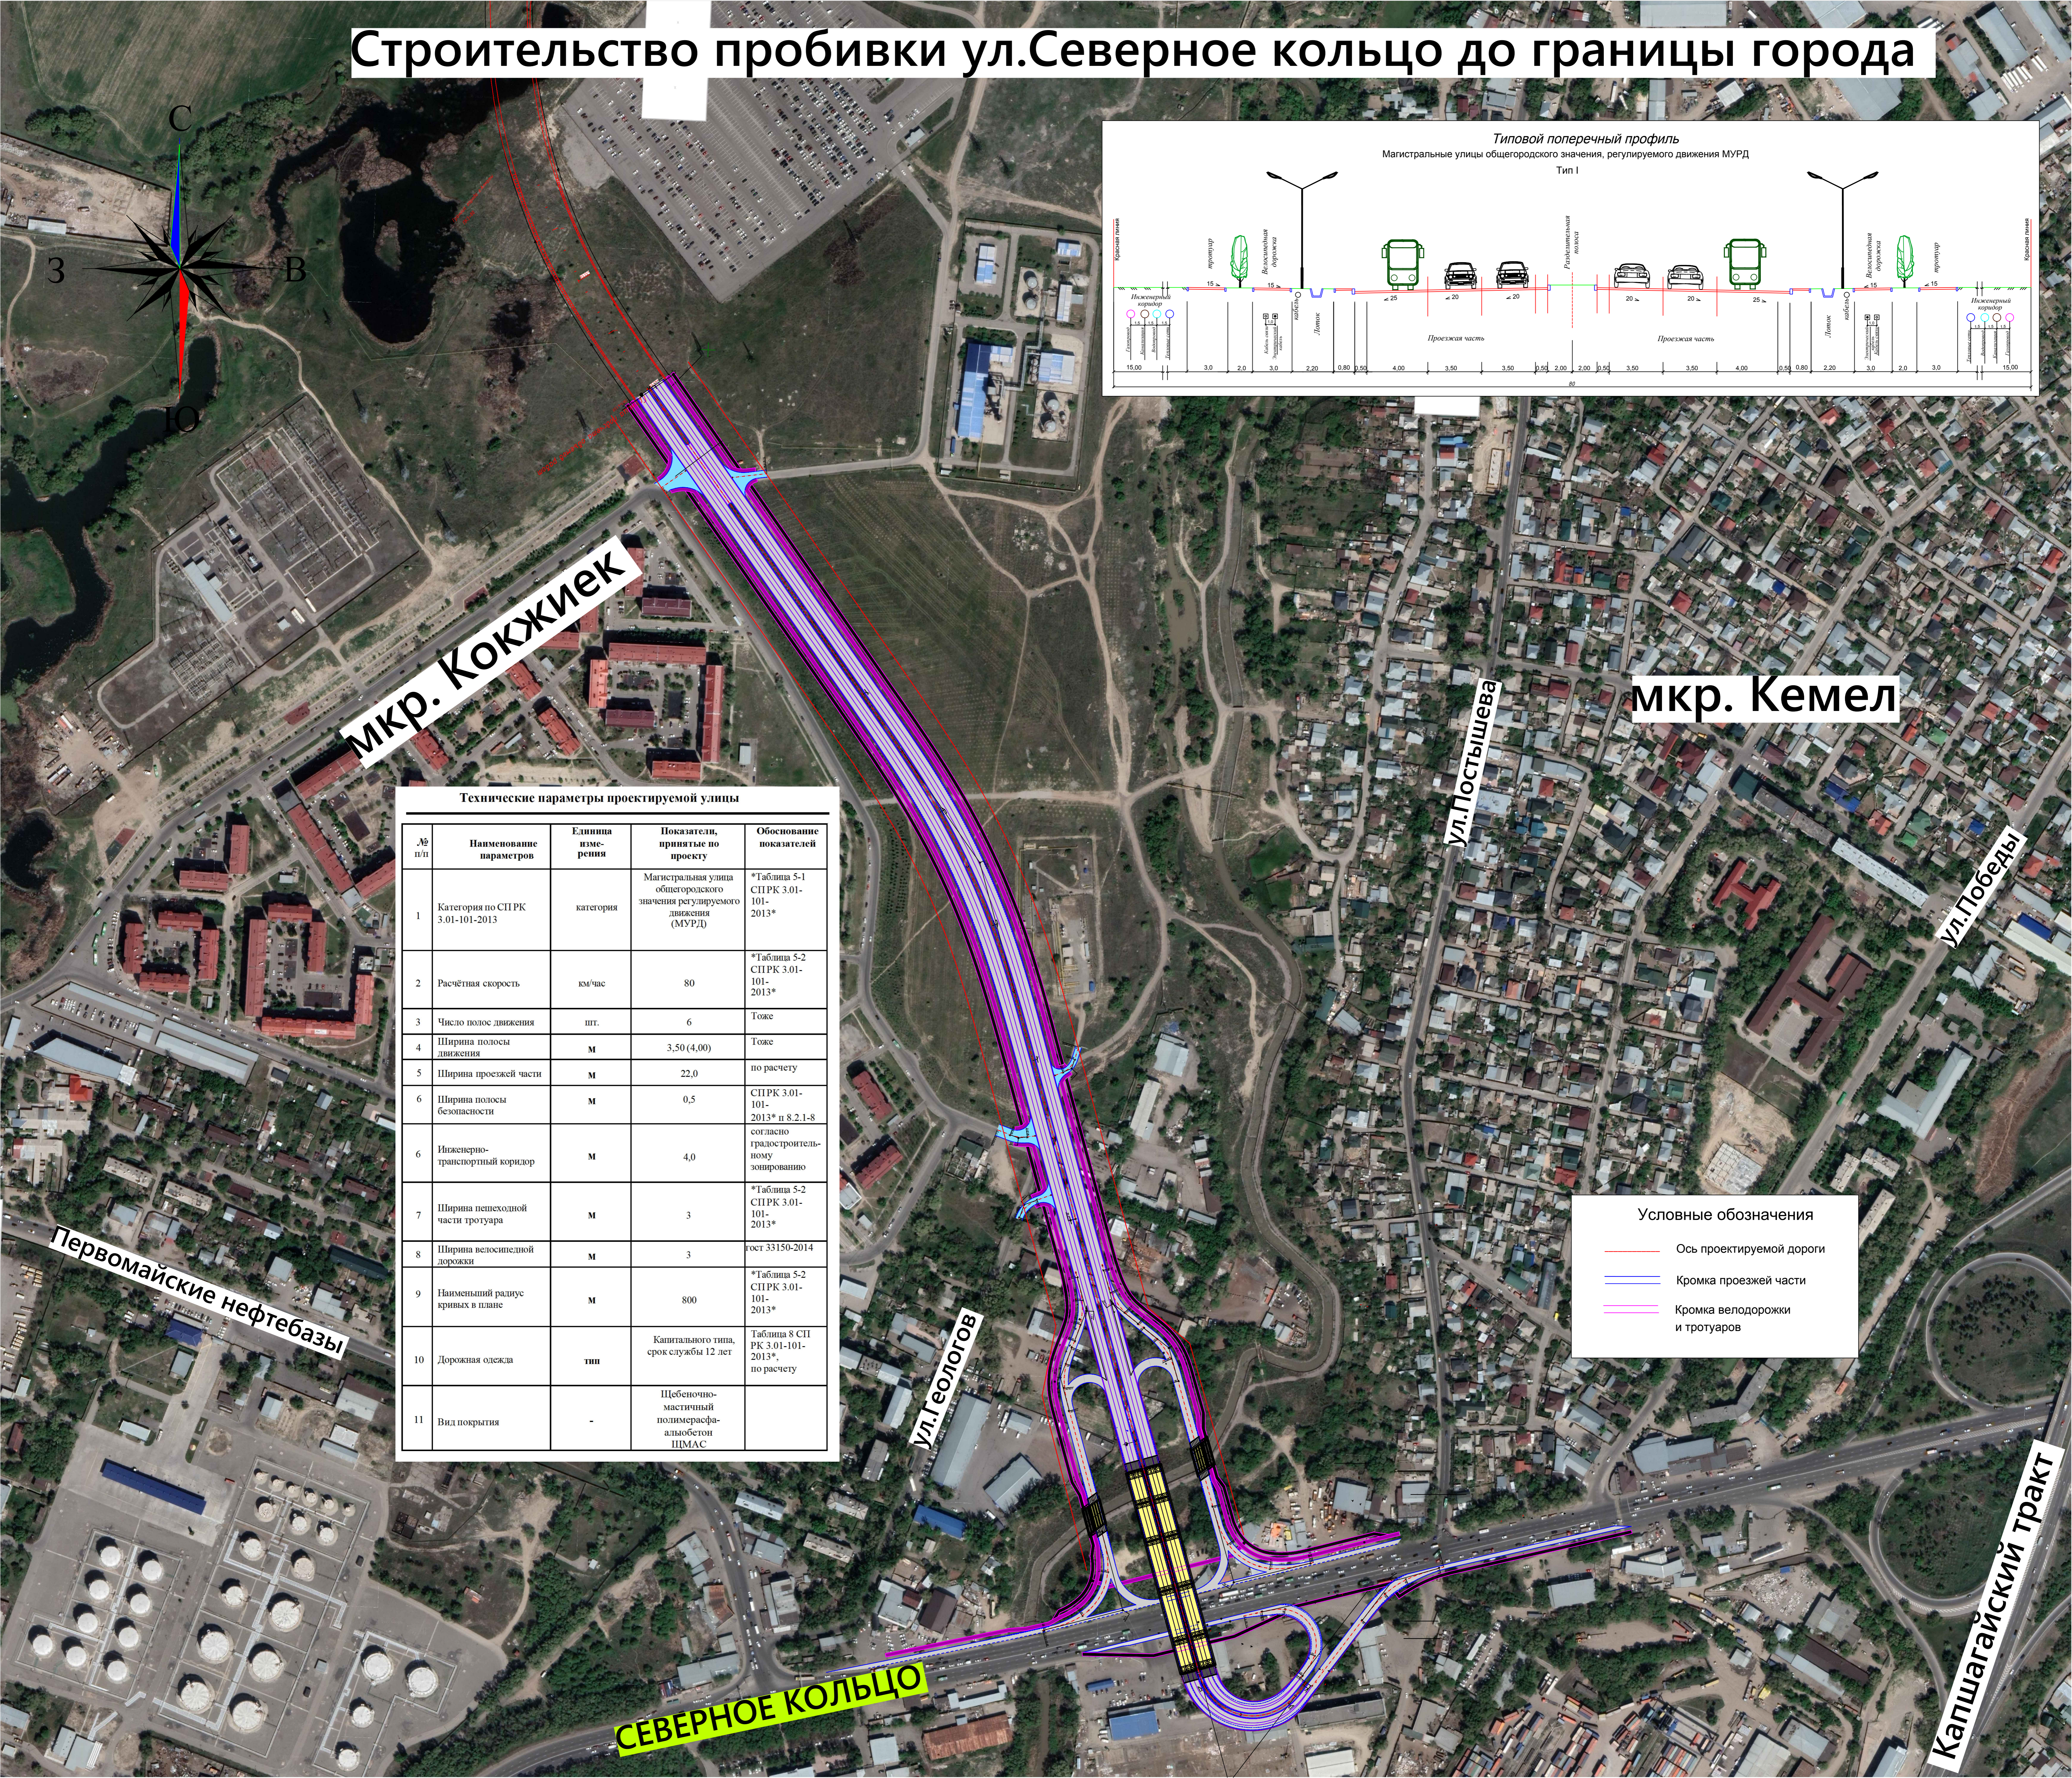

мкр. Кокжиек

мкр. Кемел

ул. Постышева

ул. Победы

ул. Геологов

СЕВЕРНОЕ КОЛЬЦО

Капшагайский тракт

Первомайские нефтебазы

Технические параметры проектируемой улицы

№ п/п	Наименование параметров	Единица измерения	Показатели, принятые по проекту	Обоснование показателей
1	Категория по СП РК 3.01-101-2013	категория	Магистральная улица общегородского значения регулируемого движения (МУРД)	*Таблица 5-1 СП РК 3.01-101-2013*
2	Расчётная скорость	км/час	80	*Таблица 5-2 СП РК 3.01-101-2013*
3	Число полос движения	шт.	6	Тоже
4	Ширина полосы движения	м	3,50 (4,00)	Тоже
5	Ширина проезжей части	м	22,0	по расчету
6	Ширина полосы безопасности	м	0,5	СП РК 3.01-101-2013* и 8.2.1-8
6	Инженерно-транспортный коридор	м	4,0	согласно градостроительному зонированию
7	Ширина пешеходной части тротуара	м	3	*Таблица 5-2 СП РК 3.01-101-2013*
8	Ширина велосипедной дорожки	м	3	гост 33150-2014
9	Наименьший радиус кривых в плане	м	800	*Таблица 5-2 СП РК 3.01-101-2013*
10	Дорожная одежда	тип	Капитального типа, срок службы 12 лет	Таблица 8 СП РК 3.01-101-2013*, по расчету
11	Вид покрытия	-	Щебеночно-мастичный полимерасфальтобетон ЦМАС	

Условные обозначения

- Ось проектируемой дороги
- Кромка проезжей части
- Кромка велосипедной дорожки и тротуаров