
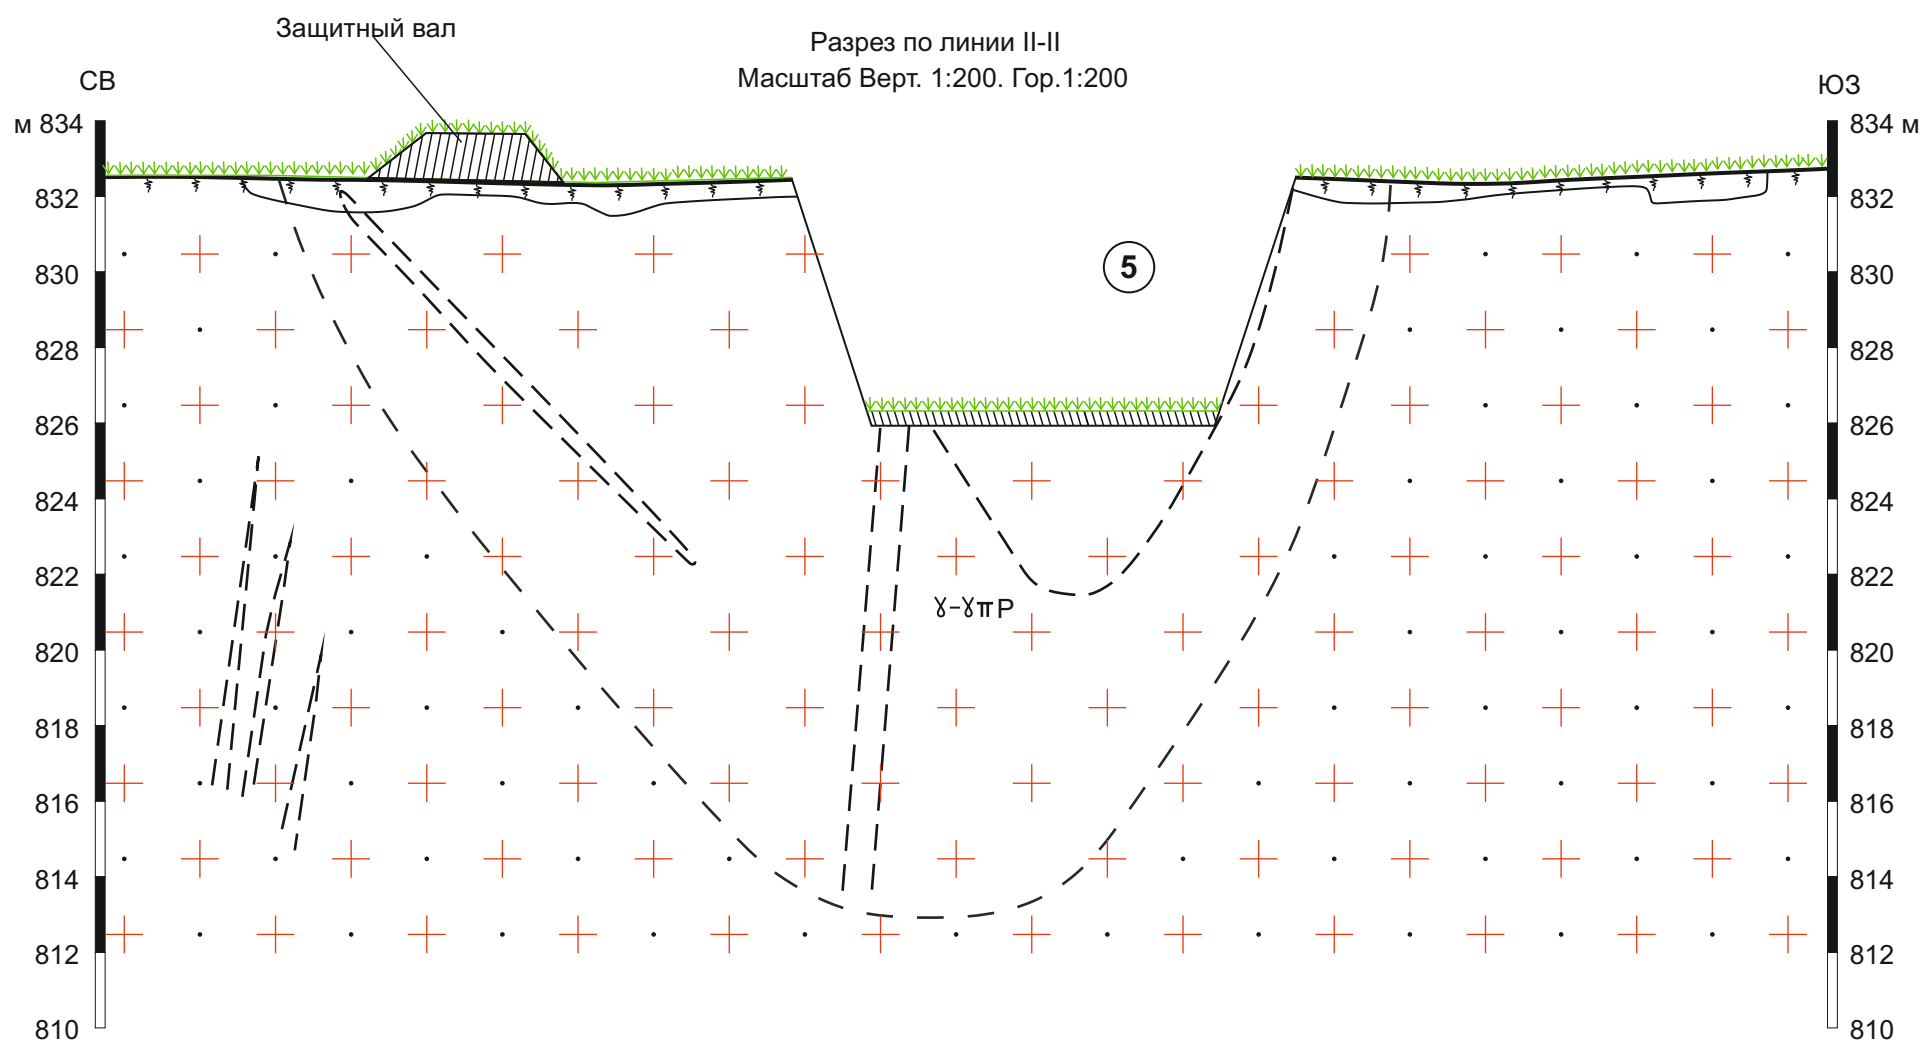


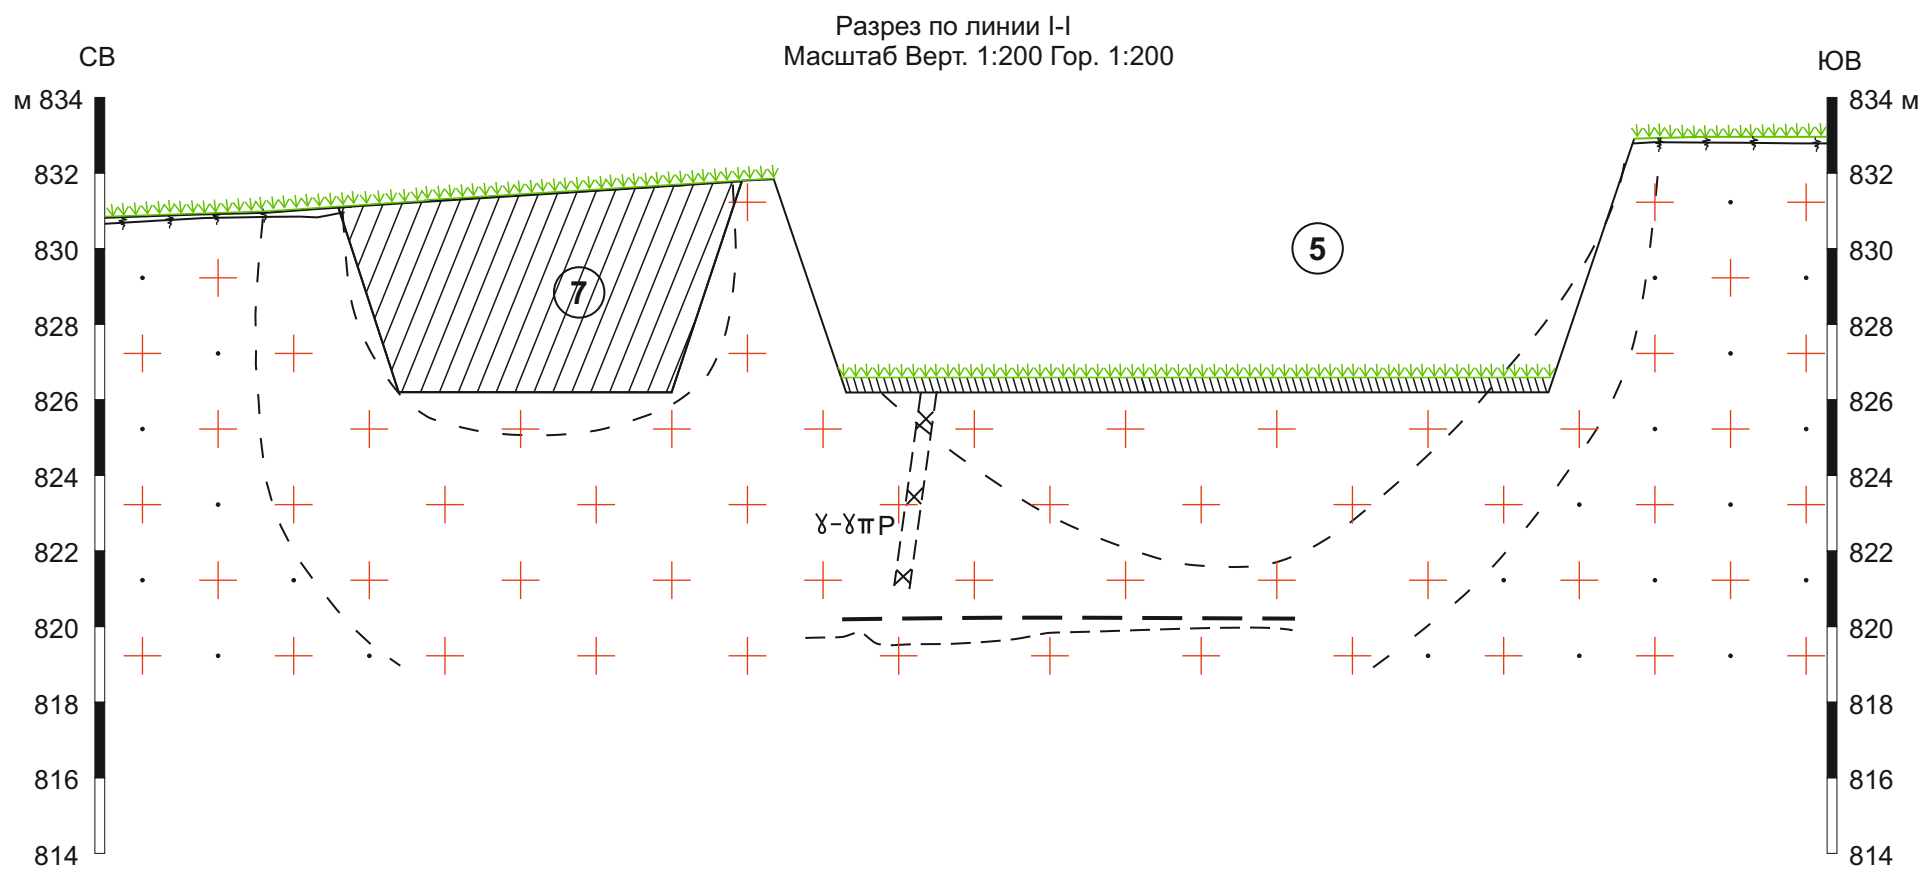

Заказчик: ТОО «Зерде-Керамика Актобе»		
Проект рекультивации нарушенных земель Аксоранского месторождения в Шетском районе Карагандинской области.		МАСШТАБ горизонтальный 1:200 вертикальный 1:200
РАЗРЕЗЫ I,II.		Приложение 4
		Лист 1 Листов 6
Исполнитель: ТОО «ЗапКазРесурс»		2025г.