
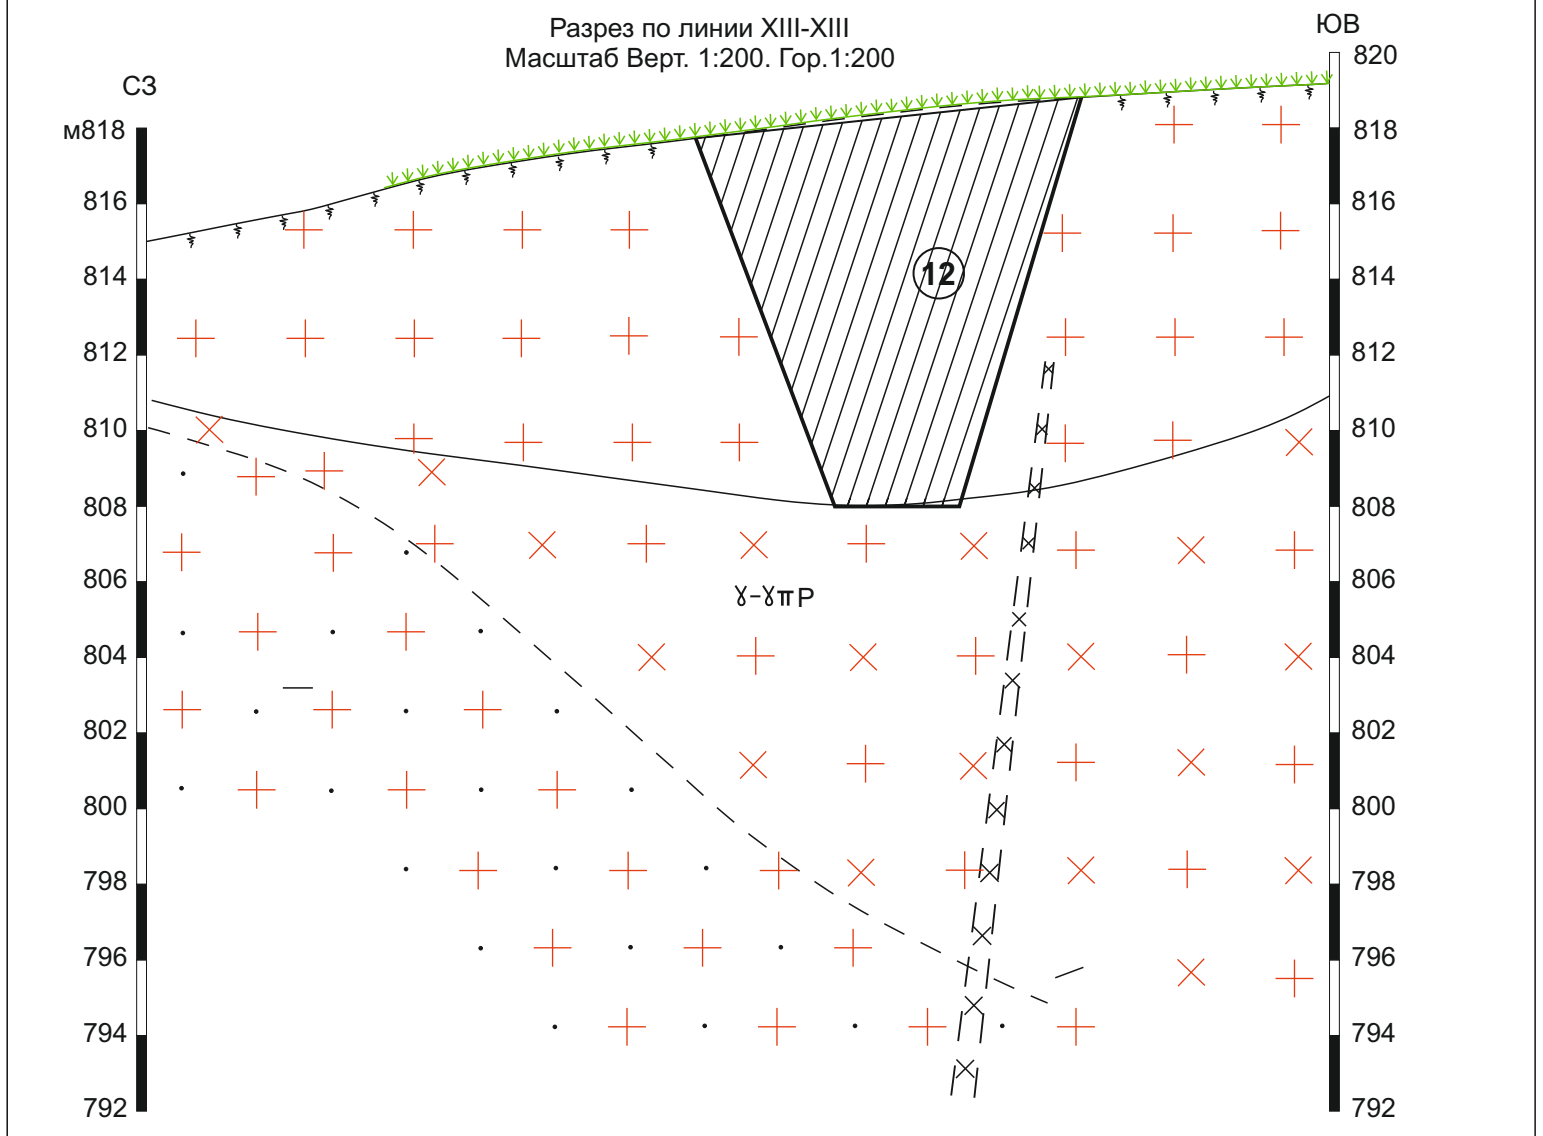


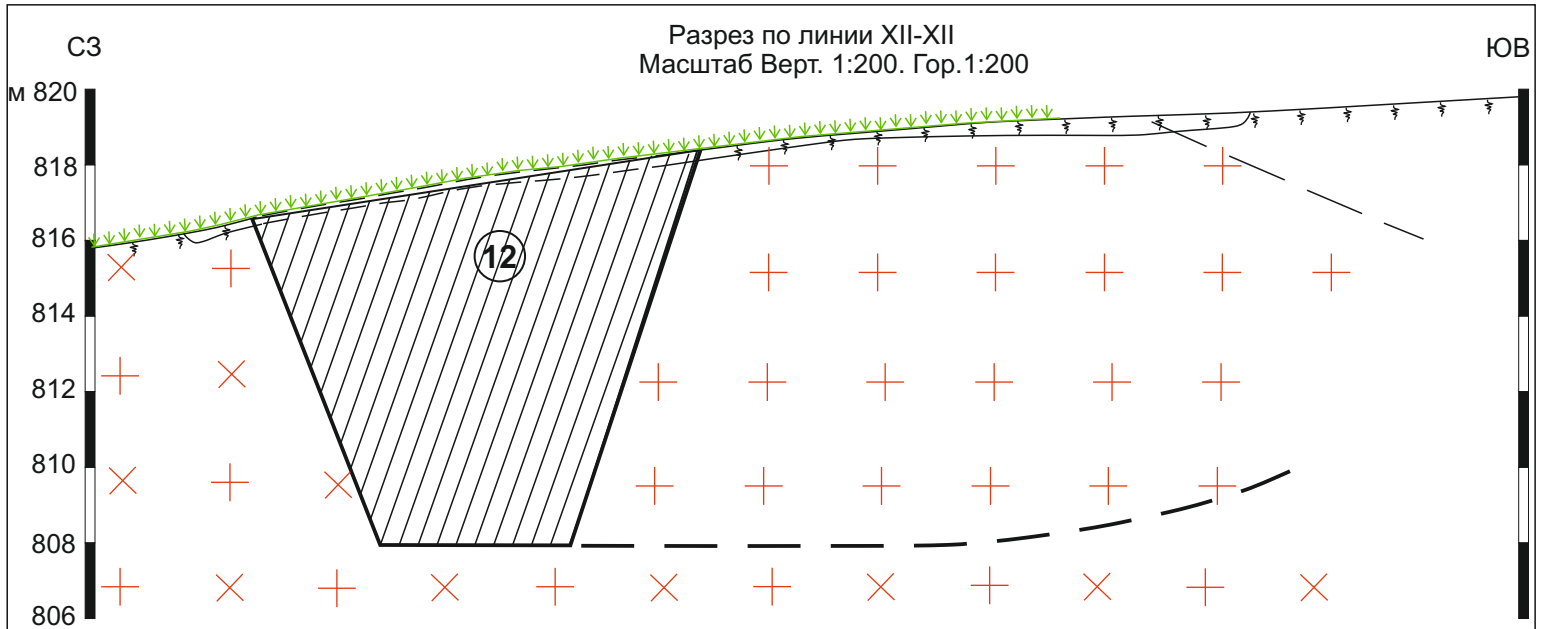

Заказчик:		
ТОО «Зерде-Керамика Актобе»		
Проект рекультивации нарушенных земель Аксоранского месторождения в Шетском районе Карагандинской области.	МАСШТАБ горизонтальный 1:200 вертикальный 1:200	
	Приложение 4	
РАЗРЕЗЫ XII, XIII.	Лист 5	Листов 6
	Исполнитель:	
ТОО «ЗапКазРесурс»		2025г.