


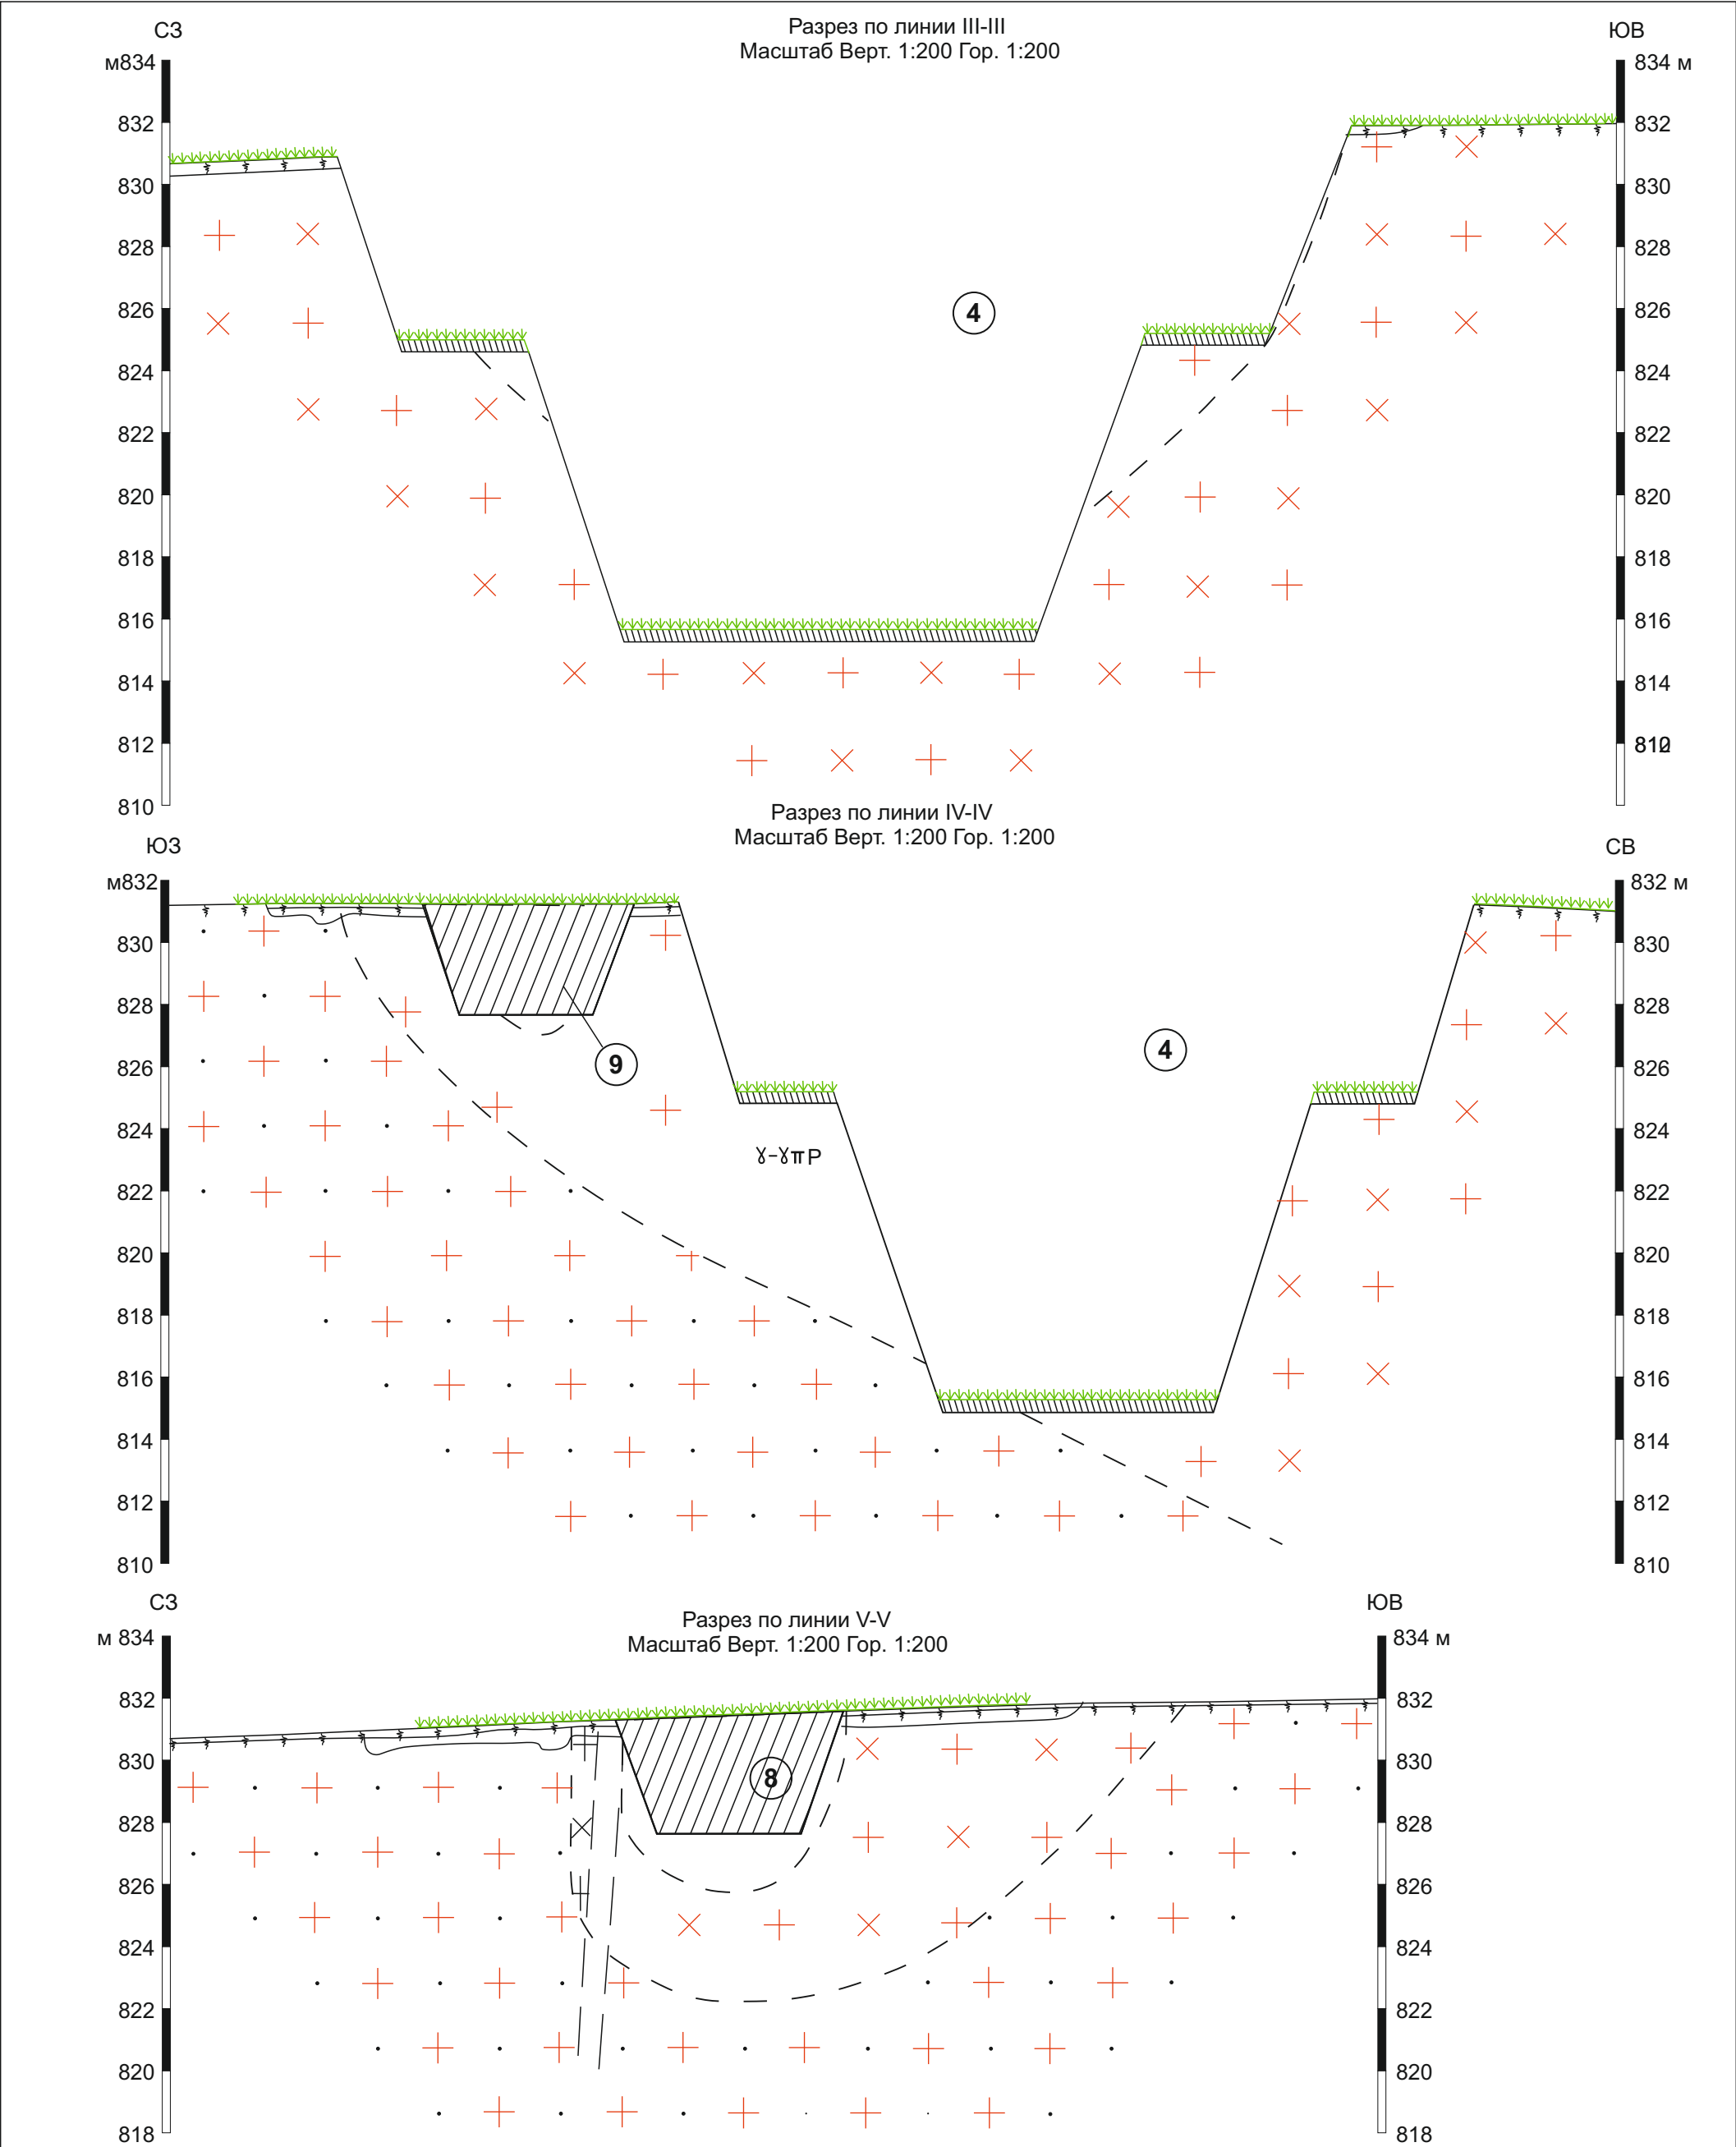

Заказчик: ТОО «Зерде-Керамика Актобе»		
Проект рекультивации нарушенных земель Аксоранского месторождения в Шетском районе Карагандинской области.	МАСШТАБ горизонтальный 1:200 вертикальный 1:200	
	Приложение 4	
РАЗРЕЗЫ III,IV,V.	Лист 2	Листов 6
Исполнитель: ТОО «ЗапКазРесурс»	2025г.	