



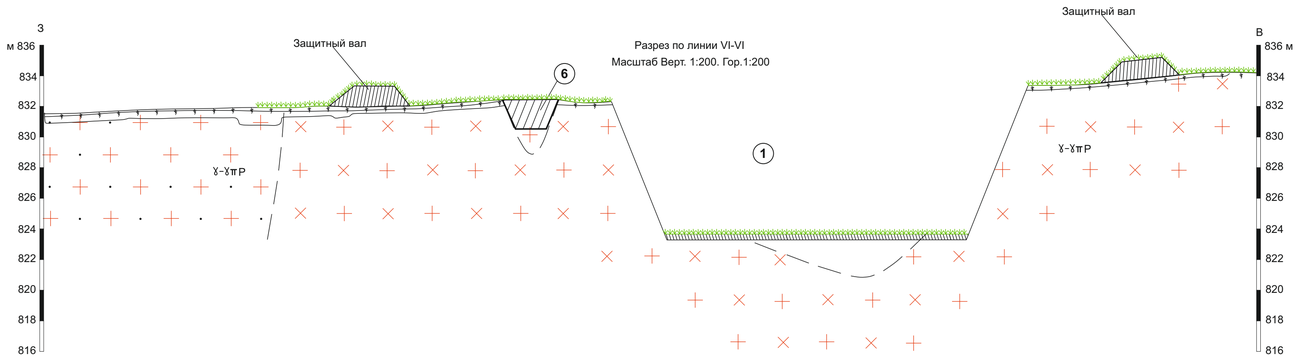


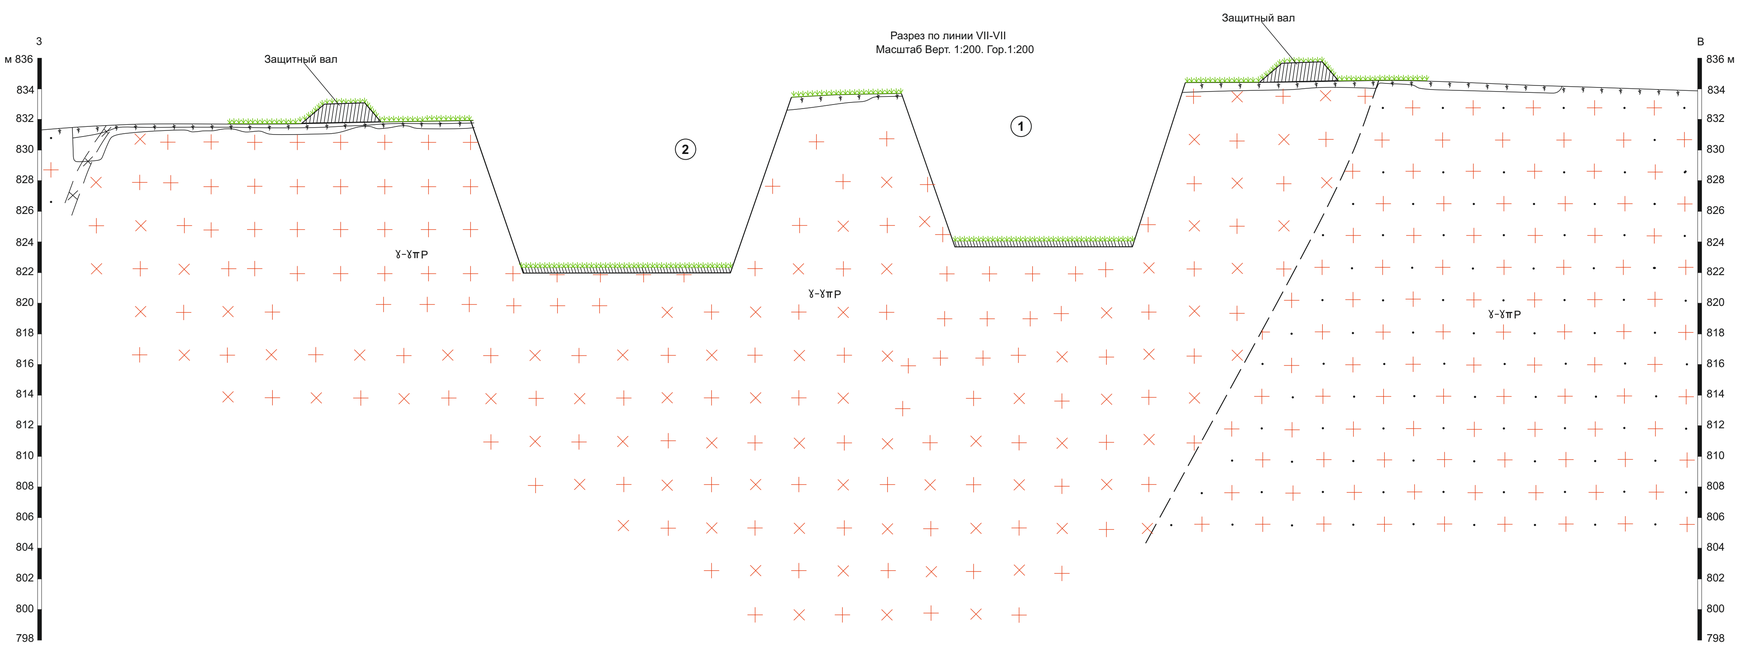

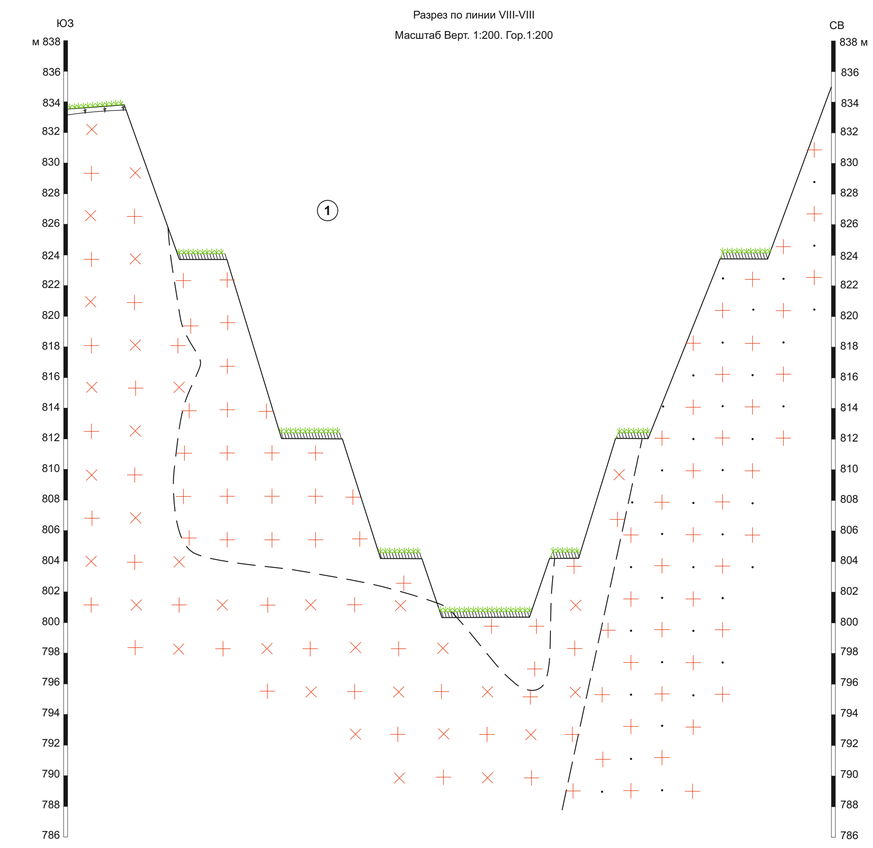

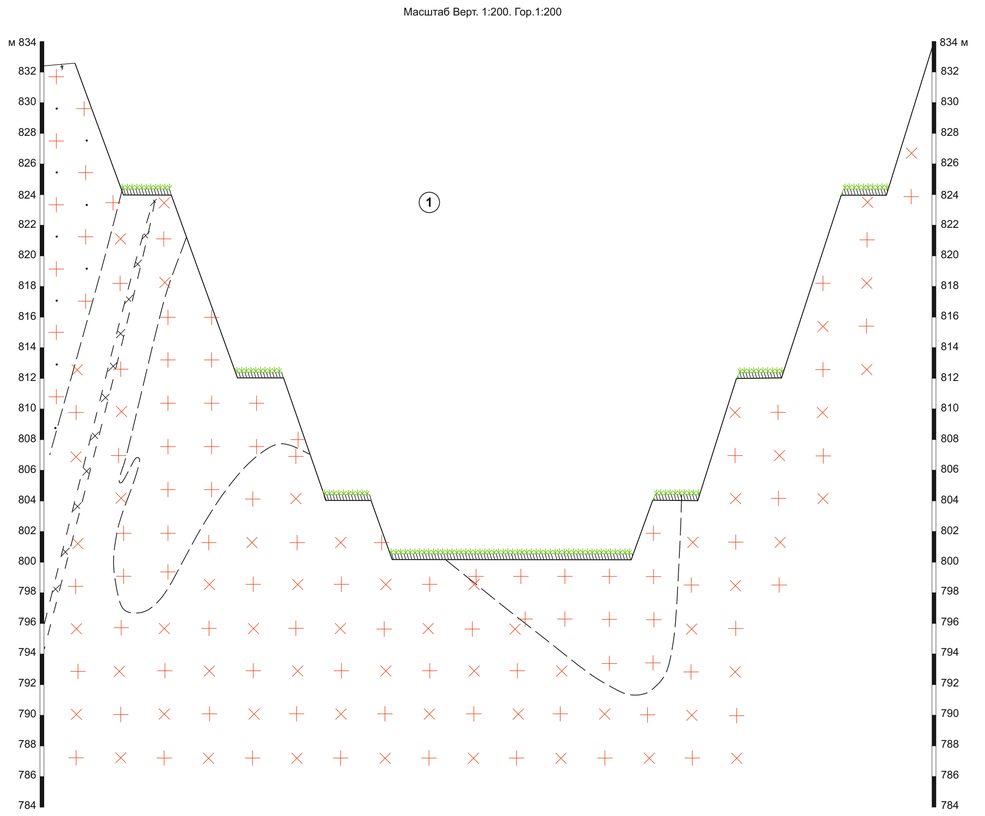

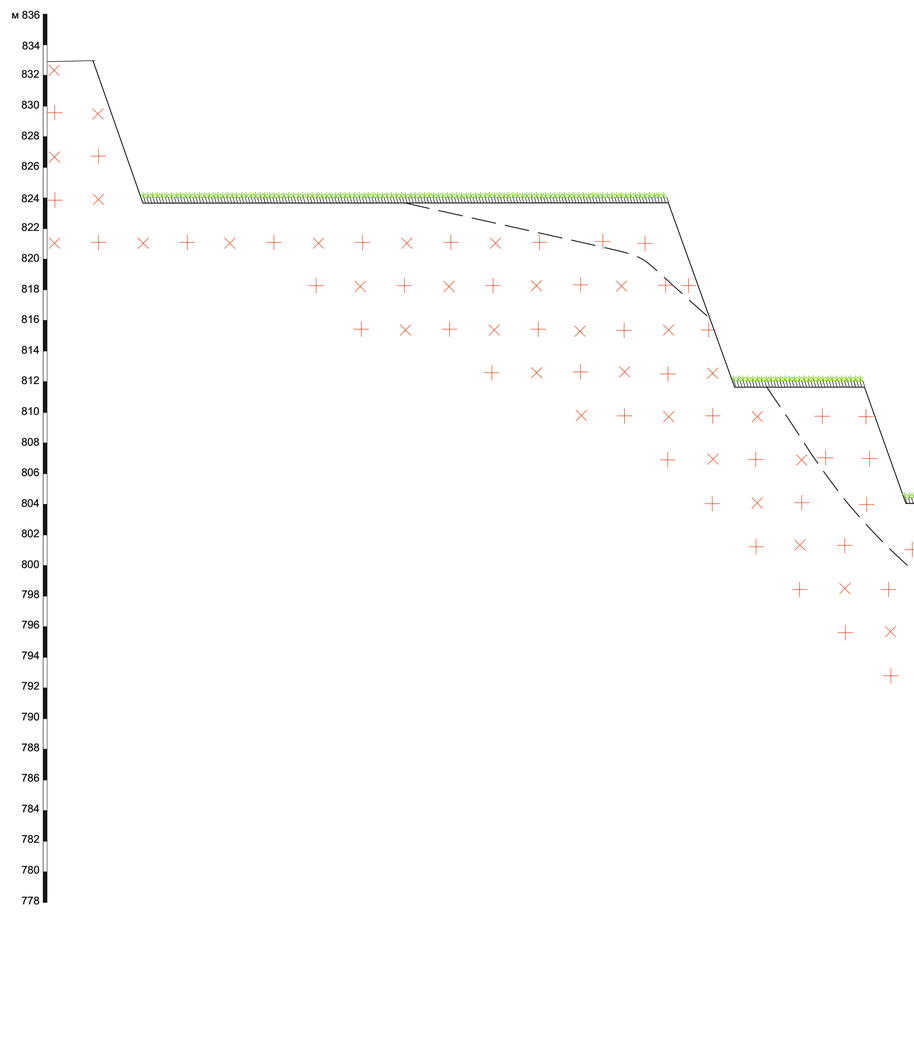

Заказчик: ТОО «Зерде-Керамика Актобе»	
Проект рекультивации нарушенных земель Аксоранского месторождения в Шетском районе Карагандинской области.	МАСШТАБ горизонтальный 1:200 вертикальный 1:200
РАЗРЕЗЫ VI,VII,VIII,IX,X.	Приложение 4
	Лист 3 | Листов 6
Исполнитель: ТОО «ЗапКазРесурс»	2025г.