



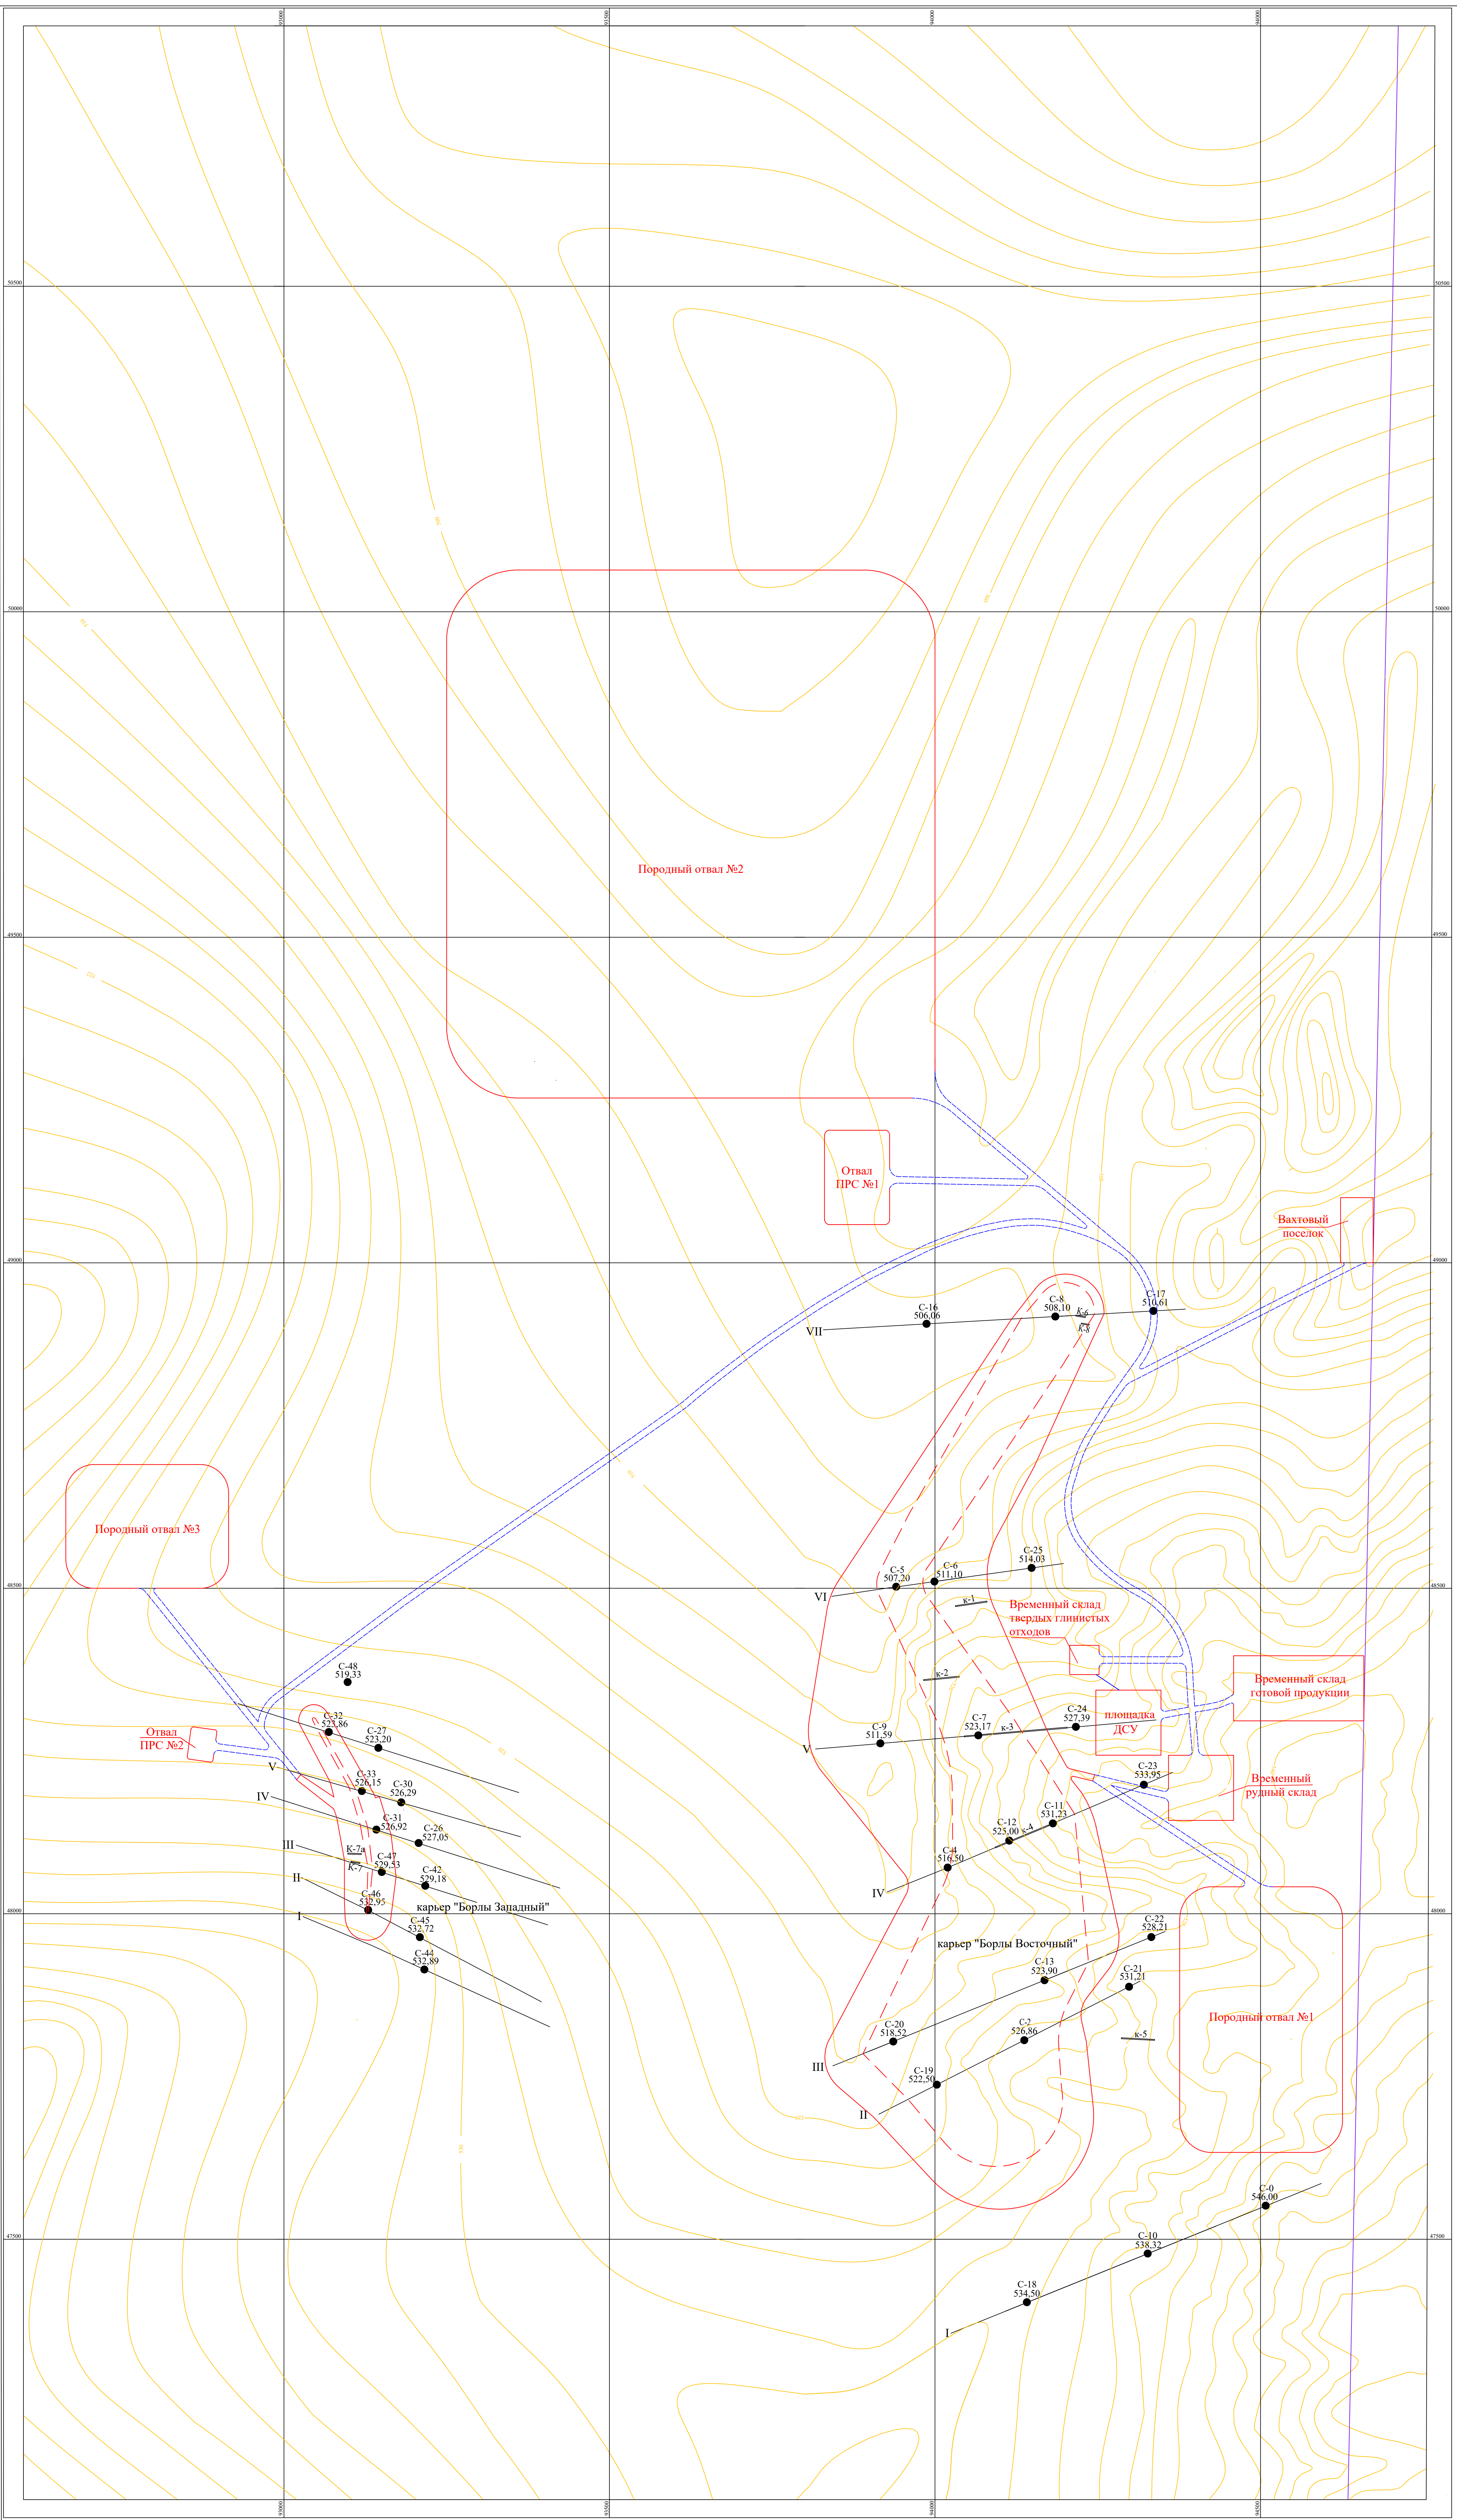


УСЛОВНЫЕ ОБОЗНАЧЕНИЯ:




Изогиты по результатам тахеометрической съемки

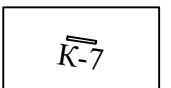


Канавы и их номера

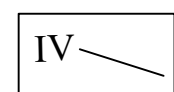


Профиль и его номера

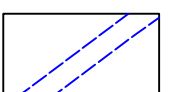

Дороги

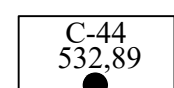

Скважины колонкового бурения и их номера

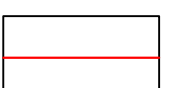

Контура карьеров, отвалов и площадок

ТОО «ГРК» Борлы»	План горных работ отработки запасов марганцевых руд месторождений Борлы Восточный и Борлы Западный в Карагандинской области	
	Ответственный исполнитель: главный геолог	Спапбетов Б.Е. 2023 г.
Приложение 14 Формат А0 Лист 1	Карта-схема движения транспортных средств по транспортировке вскрыши и руды месторождений Борлы Восточный и Борлы Западный	
Масштаб	1:5000	
Составили	Спапбетов Б.Е.	
Комп. обработка	Макашев Б.М.	
Проверил	Спапбетов Б.Е.	