

**2025-2027 ЖЫЛДАРҒА АРНАЛҒАН МҰНАЙЛЫ
АУДАНЫНДАҒЫ ҚАЛДЫҚТАР ҚОЙМАСЫНЫҢ
ШЫҒЫС ЖӘНЕ ОҢТҮСТІК-ШЫҒЫС БӨЛІГІНІҢ
ЖАСЫЛ ҚОРҒАУ АЙМАҒЫН ҚҰРУ БОЙЫНША
БИОЛОГИЯЛЫҚ ҚАЛПЫНА КЕЛТІРУДІҢ
ЖҰМЫС ЖОБАСЫ**

IV Том. Жоспарлы-картографиялық материал



Ақтау – 2025 ж.

МАЗМҰНЫ

1	Координаттар сызбасы	2
2	Топырақтың тұздану картасы	3
3	Топырақ кескіндері мен су құбырларының орналасу сызбасы	4
4	Жер бедерінің цифрлық моделі	5
5	Телімнің орналасу сызбасы	6
6	Ықтырмалардың орналасу сызбасы	7
7	Отырғызу сызбасы	8

Перв. примен.

Справ. №

Подп. и дата

Инв. № дубл.

Взам. инв. №

Подп. и дата


Инв. № подл.




Нүкте саны	Координаттар	
	Солтүстік ендік	Шығыс бойлық
нүкте 1	43°48'49.56"С	51°14'41.06"В
нүкте 2	43°48'44.76"С	51°14'54.05"В
нүкте 3	43°48'31.15"С	51°15'5.17"В
нүкте 4	43°48'8.55"С	51°14'57.84"В
нүкте 5	43°47'38.73"С	51°15'28.66"В
нүкте 6	43°47'9.63"С	51°15'30.66"В
нүкте 7	43°46'36.39"С	51°15'12.01"В
нүкте 8	43°45'12.37"С	51°14'49.16"В
нүкте 9	43°44'39.89"С	51°14'54.87"В
нүкте 10	43°43'37.28"С	51°14'34.02"В
нүкте 11	43°43'28.11"С	51°14'45.14"В
нүкте 12	43°43'12.05"С	51°14'59.56"В
нүкте 13	43°42'52.90"С	51°14'32.74"В
нүкте 14	43°42'45.16"С	51°14'43.13"В
нүкте 15	43°41'59.92"С	51°13'58.43"В
нүкте 16	43°42'5.40"С	51°13'47.46"В
нүкте 17	43°42'38.90"С	51°14'20.34"В
нүкте 18	43°42'51.38"С	51°14'4.47"В
нүкте 19	43°43'17.27"С	51°14'29.93"В
нүкте 20	43°43'28.98"С	51°14'17.13"В
нүкте 21	43°43'39.25"С	51°14'11.12"В
нүкте 22	43°44'43.17"С	51°14'32.41"В
нүкте 23	43°45'13.86"С	51°14'26.98"В
нүкте 24	43°46'42.35"С	51°14'51.05"В
нүкте 25	43°47'13.00"С	51°15'9.16"В
нүкте 26	43°47'35.39"С	51°15'6.82"В
нүкте 27	43°48'4.91"С	51°14'37.04"В
нүкте 28	43°48'28.32"С	51°14'45.21"В
нүкте 29	43°48'33.55"С	51°14'40.93"В
нүкте 30	43°48'36.66"С	51°14'31.96"В

Қақпа

№	Координаттар	
	Солтүстік ендік	Шығыс бойлық
1	43°42'5.11"С	51°13'48.14"В
2	43°48'49.24"С	51°14'40.83"В
3	43°46'58.81"С	51°15'25.12"В
4	43°47'8.56"С	51°15'6.52"В
5	43°44'38.00"С	51°14'54.22"В
6	43°44'38.00"С	51°14'30.67"В
7	43°43'4.57"С	51°14'17.43"В
8	43°46'3.72"С	51°15'3.12"В

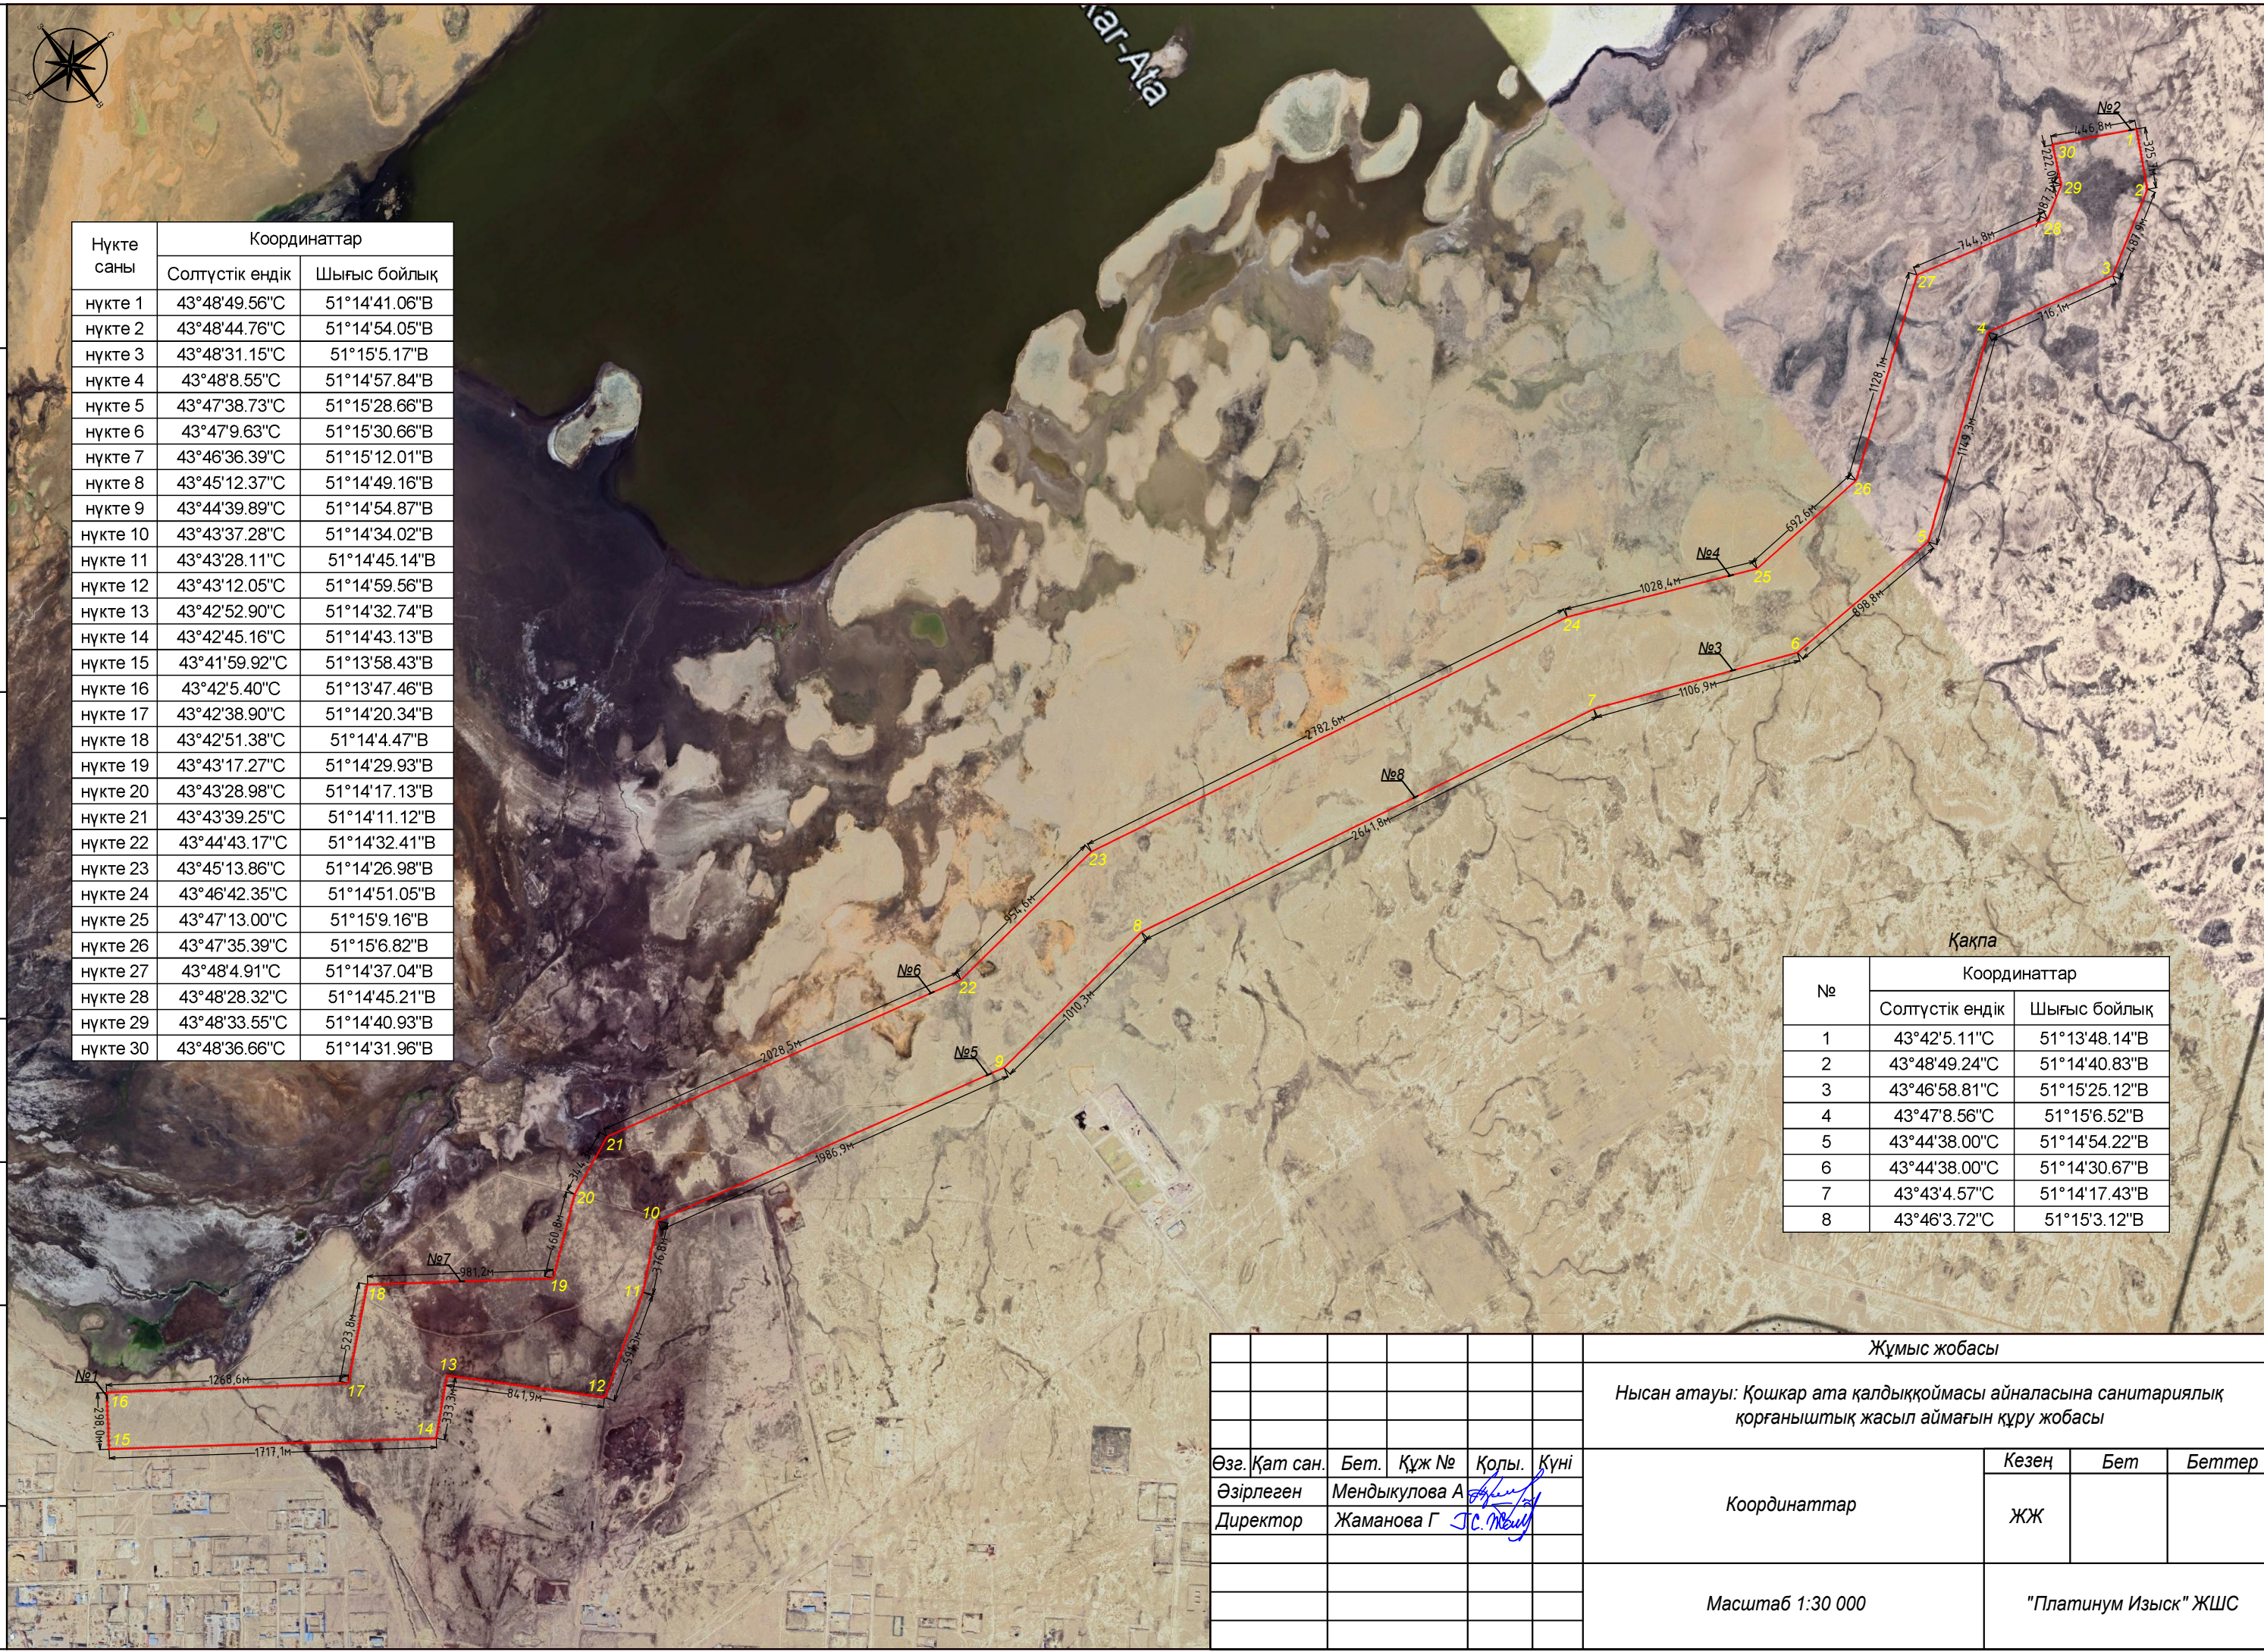

Жұмыс жобасы								
Нысан атауы: Қошқар ата қалдыққоймасы айналасына санитариялық қорғаныштық жасыл аймағын құру жобасы								
Өзг. Қат сан.	Бет.	Құж №	Қолы.	Күні	Координаттар	Кезең	Бет	Беттер
Әзірлеген	Мендыкулова А		<i>[Signature]</i>			ЖЖ		
Директор	Жаманова Г		<i>[Signature]</i>		Масштаб 1:30 000	"Платинум Изыск" ЖШС		
						Формат А3		

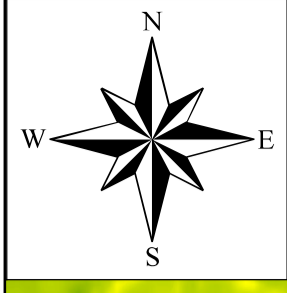


Шартты белгілер:

Телім


Топырақтың тұздану деңгейі:

Жоғары

Төмен

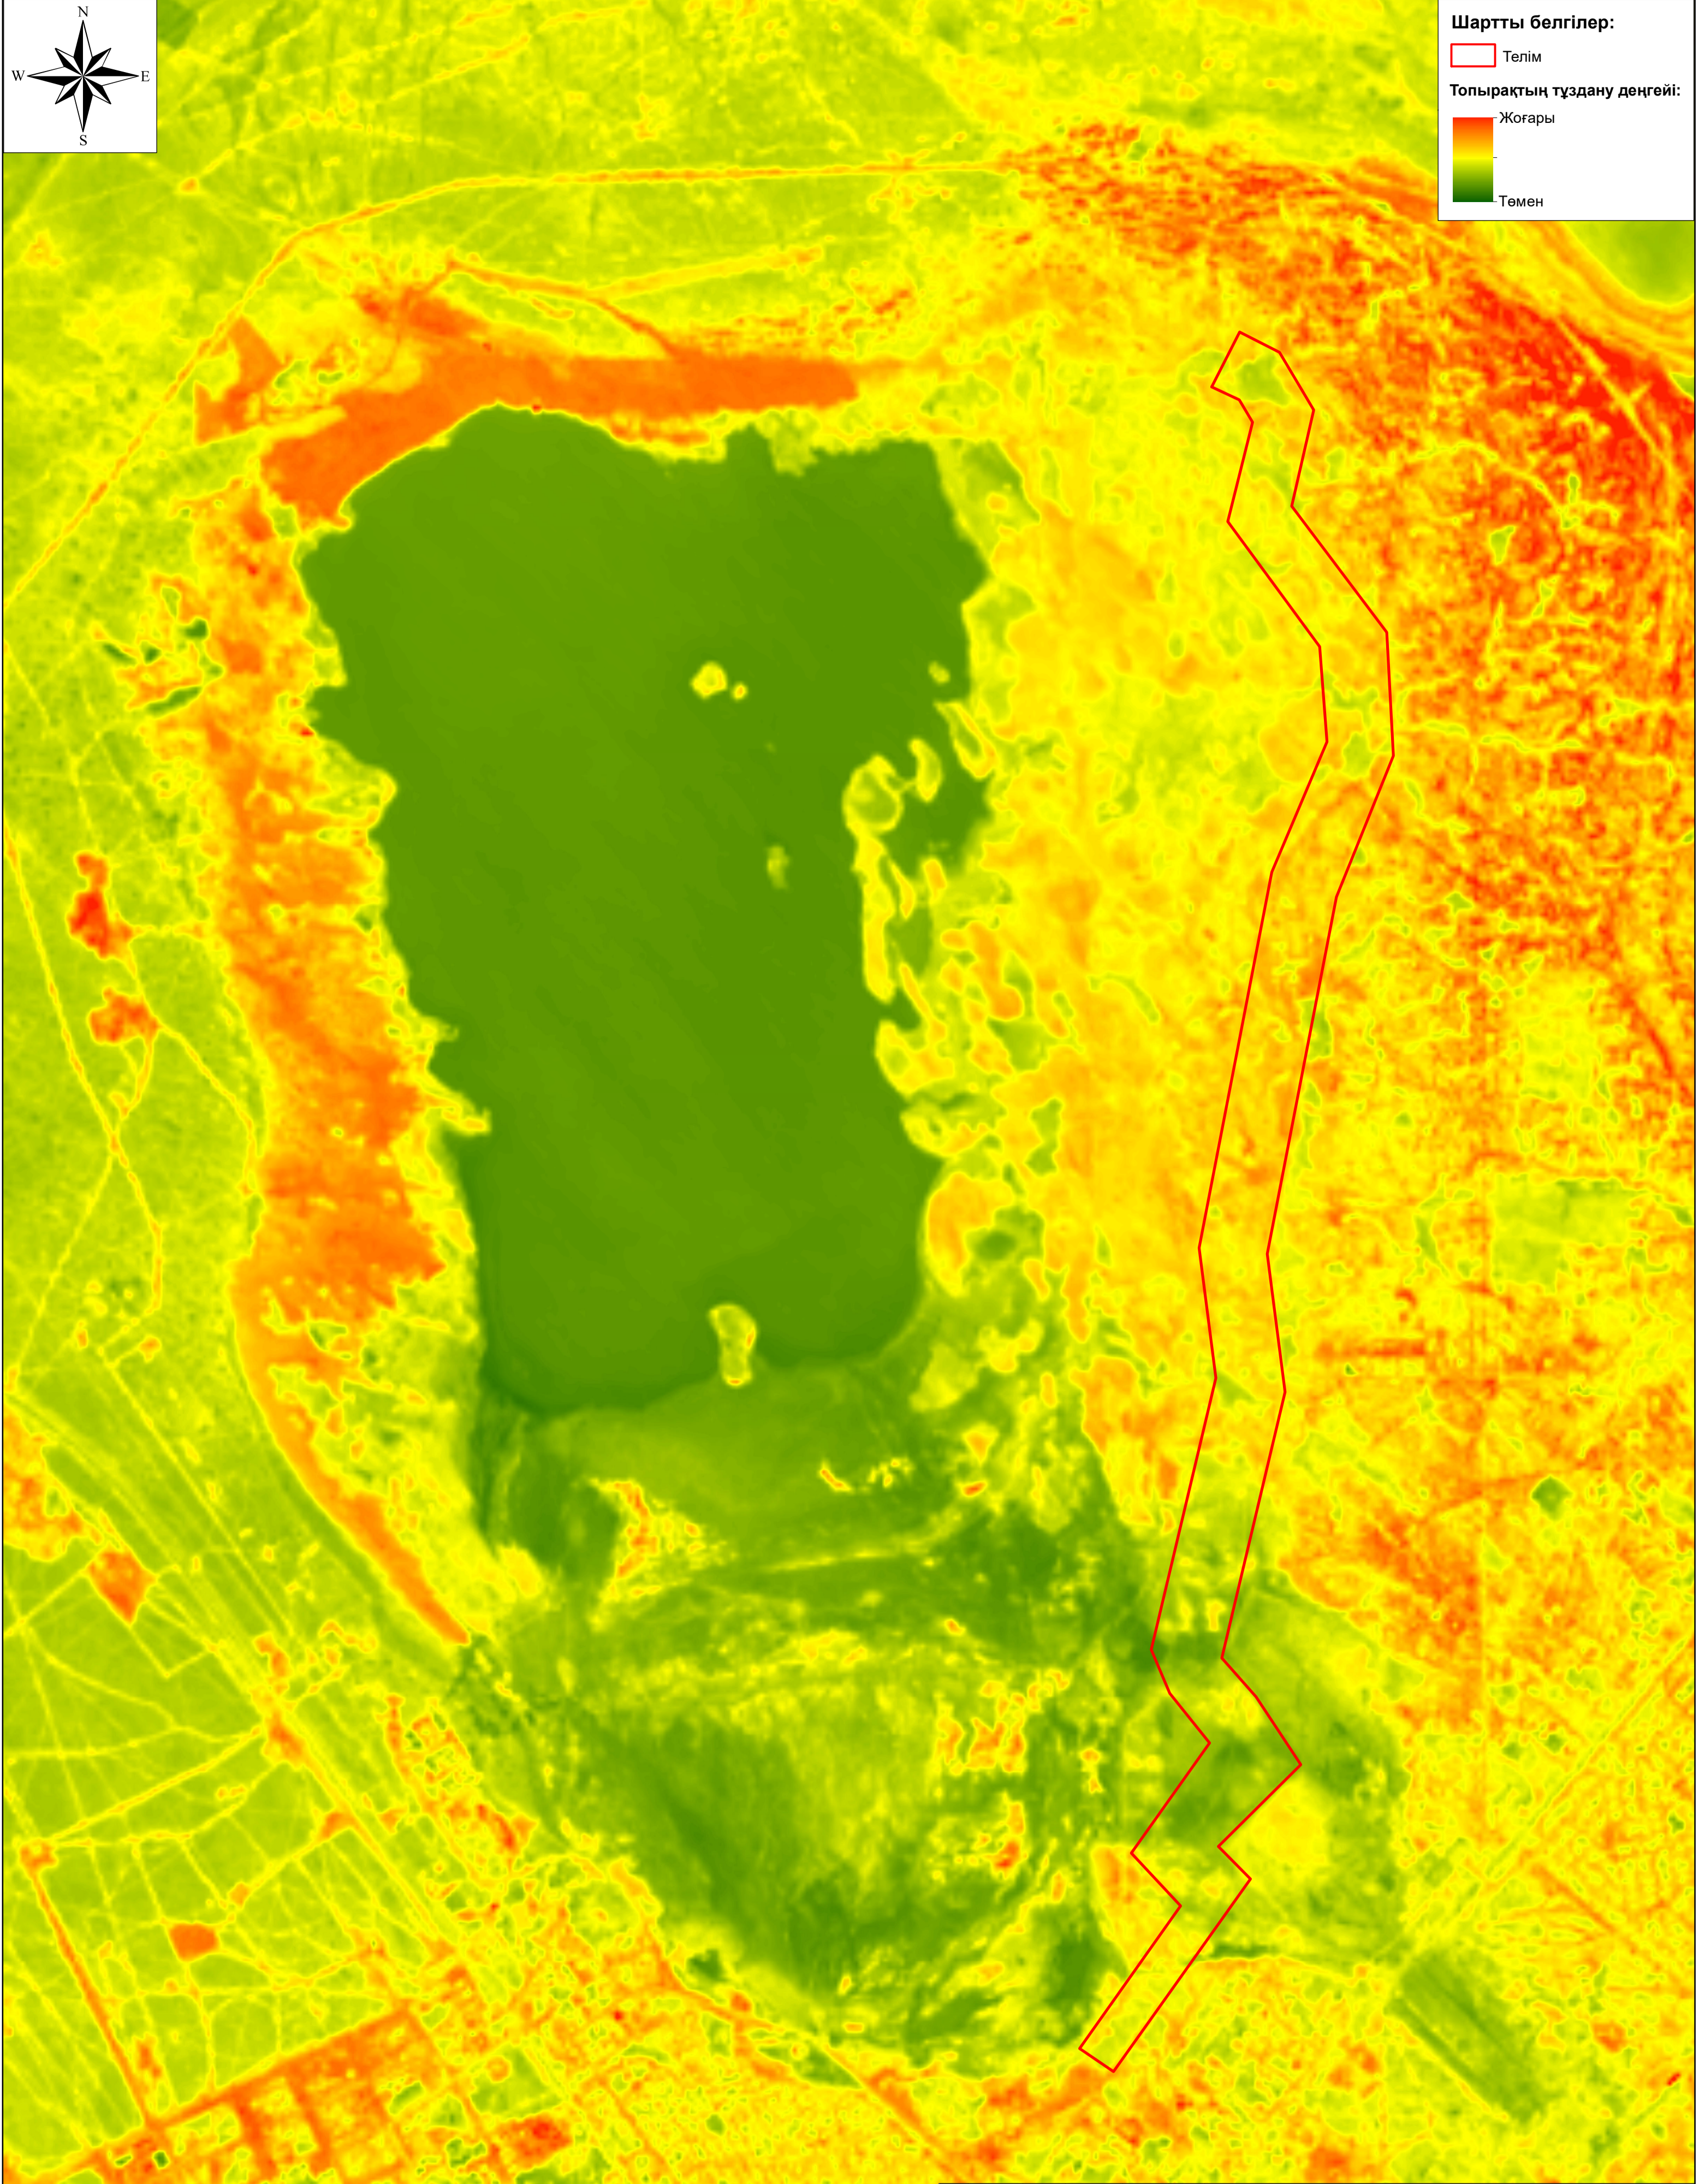

Жұмыс жобасы					
Нысан атауы: Қошқар ата қалдыққоймасы айналасына санитариялық қорғаныштық жасыл аймағын құру жобасы					
Өзг. Қат сан.	Бет.	Құж №	Қолы.	Күні	Кезең
Өзірлеген	Мендыкулова А		<i>Мендыкулова А</i>		ЖЖ
Директор	Жаманова Г		<i>Жаманова Г</i>		
Топырақтың тұздану картасы					Бет
Масштаб 1:30 000					Беттер
					"Платинум Изыск" ЖШС

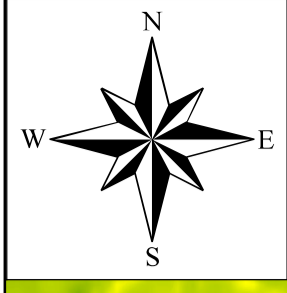


Шартты белгілер:

Төлім

Топырақтың тұздану деңгейі:

Жоғары

Төмен

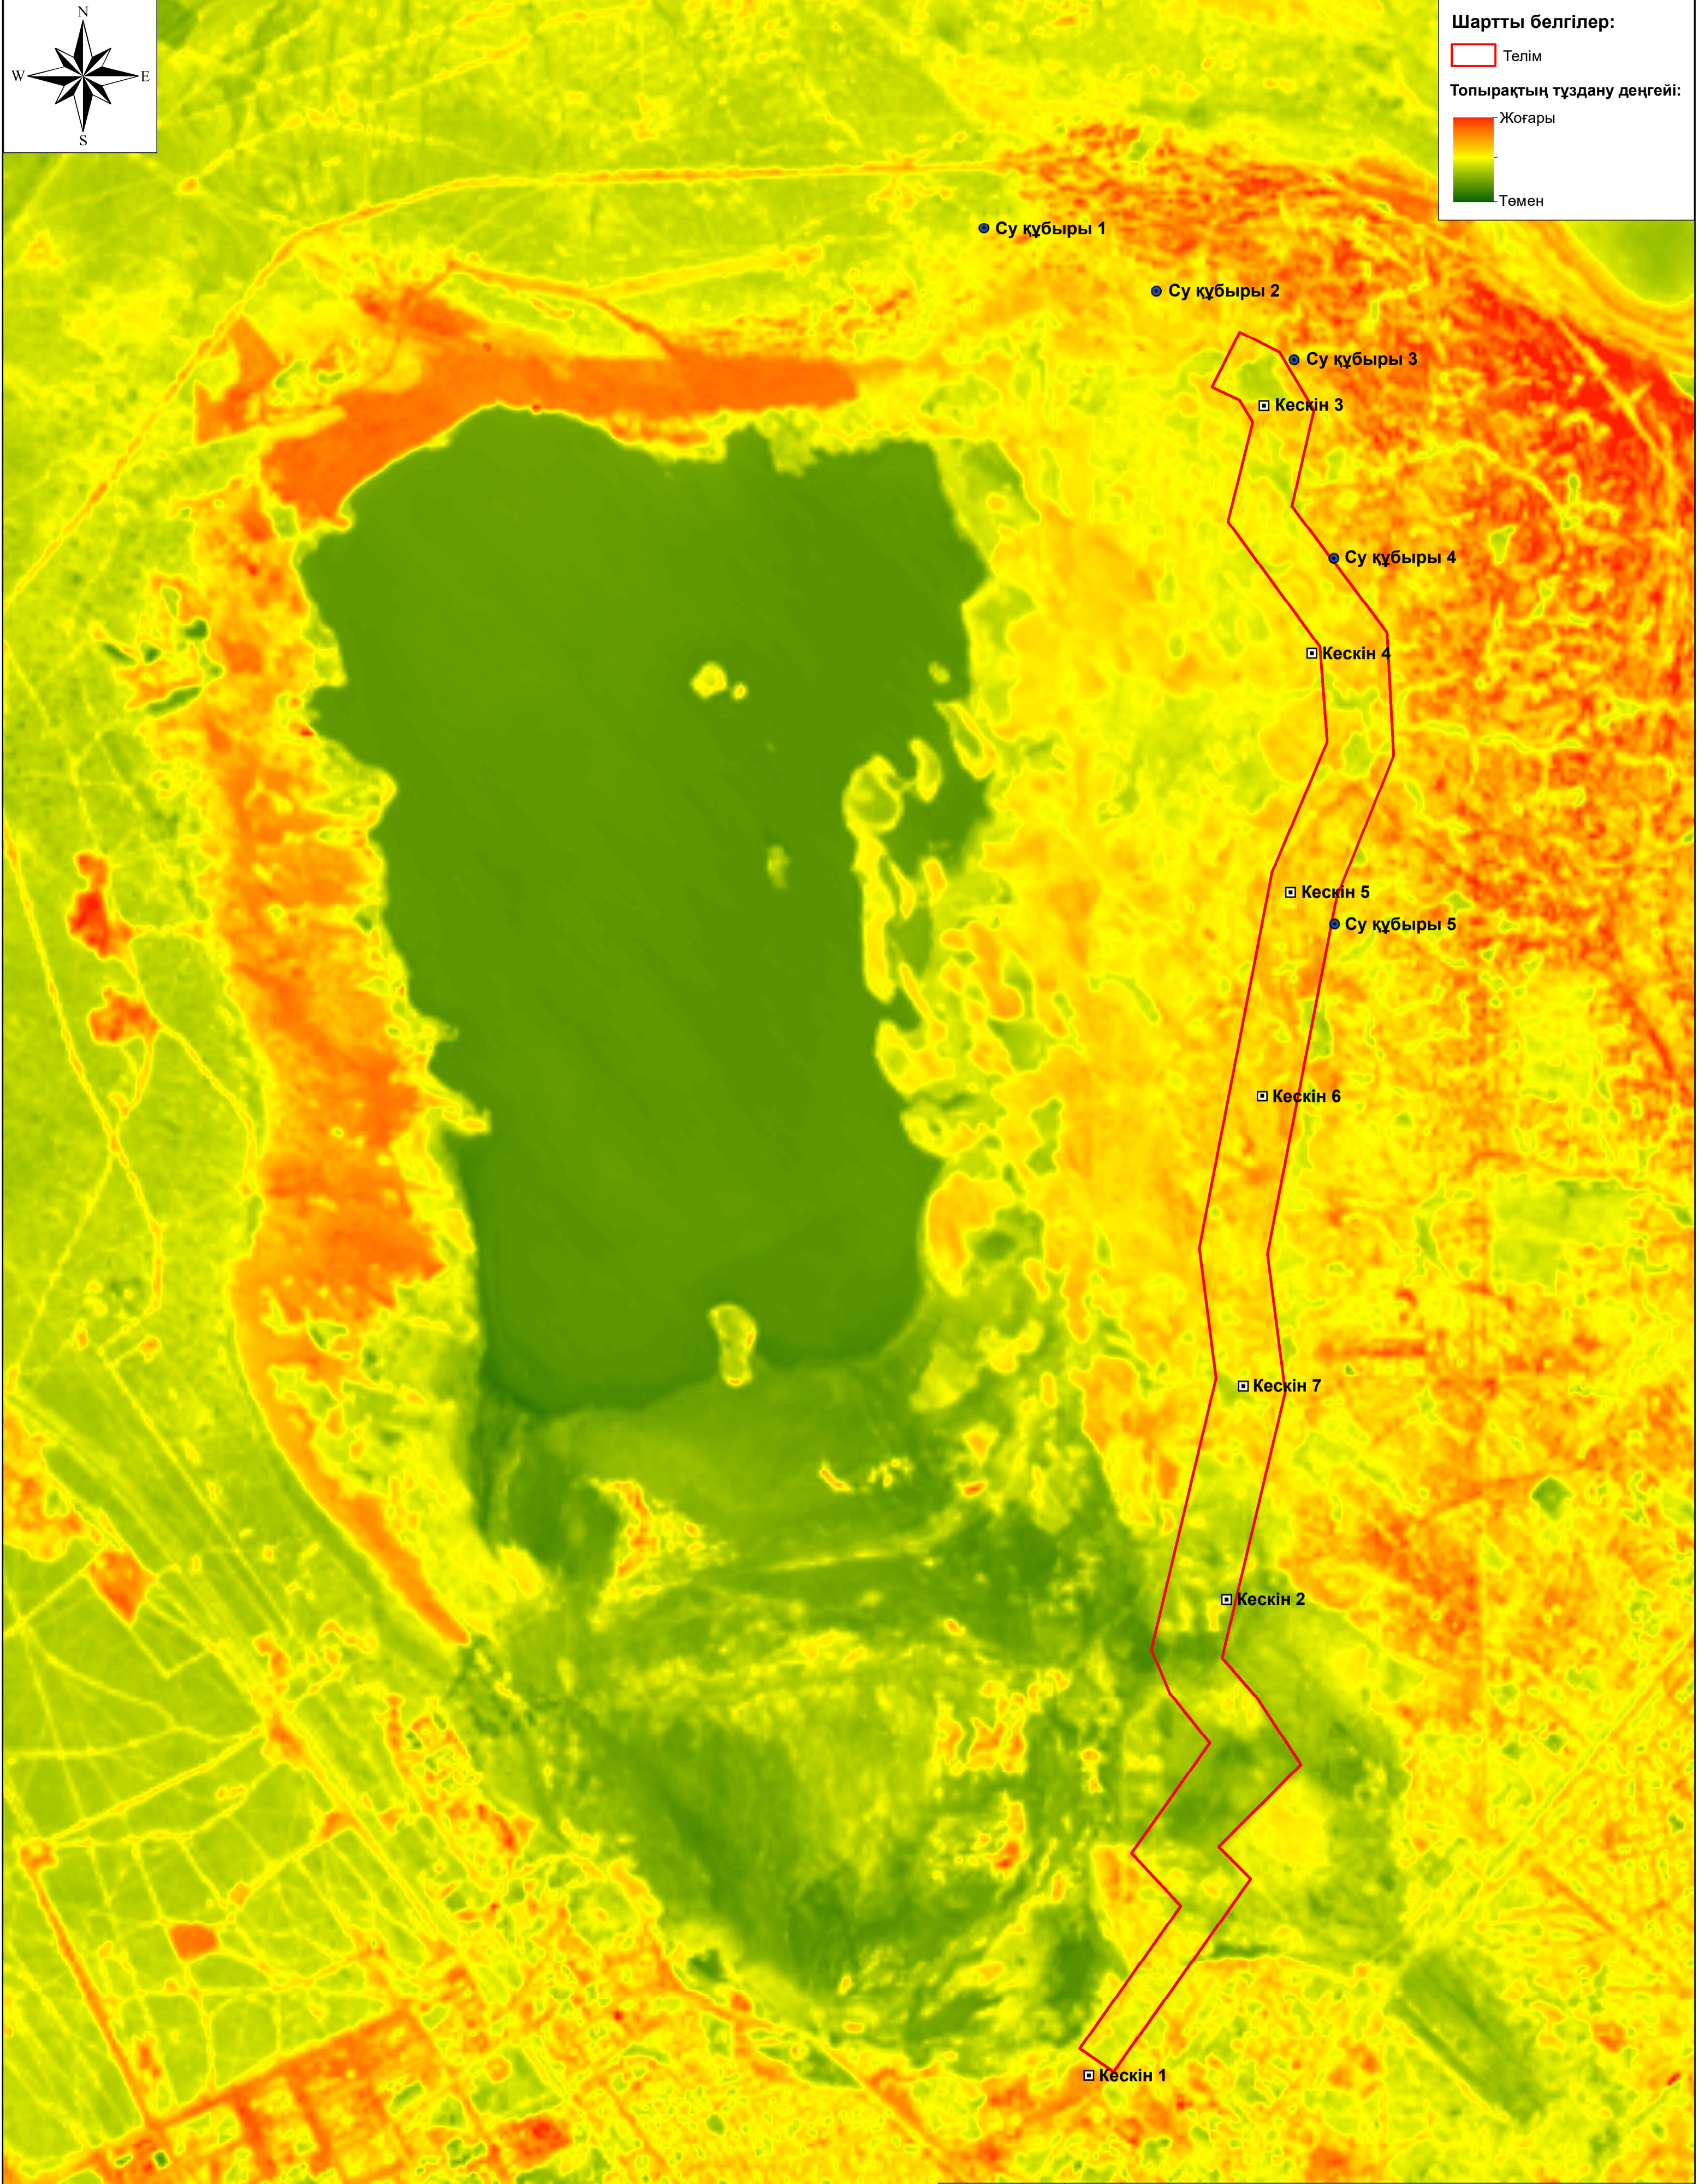



					Жұмыс жобасы			
					Нысан атауы: Қошқар ата қалдыққоймасы айналасына санитариялық қорғаныштық жасыл аймағын құру жобасы			
Өзг. Қат сан.	Бет.	Құж №	Қолы.	Күні	Топырақтың тұздану картасы	Кезең	Бет	Беттер
Директор	Мендыкулова А	Жаманова Г	<i>[Signature]</i>			ЖЖ		
					Масштаб 1:30 000	"Платинум Изыск" ЖШС		



Ине. № подл.	Годп. и дата	Взам. инв. №	Инв. № дубл.	Подп. и дата	Справ. №	Перв. примен.
--------------	--------------	--------------	--------------	--------------	----------	---------------



						<i>Жұмыс жобасы</i>			
						Нысан атауы: Қошқар ата қалдыққоймасы айналасына санитариялық қорғаныштық жасыл аймағын құру жобасы			
Өзг. Қат сан.	Бет.	Құж №	Қолы.	Күні	Орналасу схемасы	Кезең	Бет	Беттер	
Әзірлеген	Мендыкулова А		<i>А. Мендыкулова</i>			ЖЖ			
Директор	Жаманова Г		<i>Г. Жаманова</i>						
					Масштаб 1:30 000	"Платинум Изыск" ЖШС			

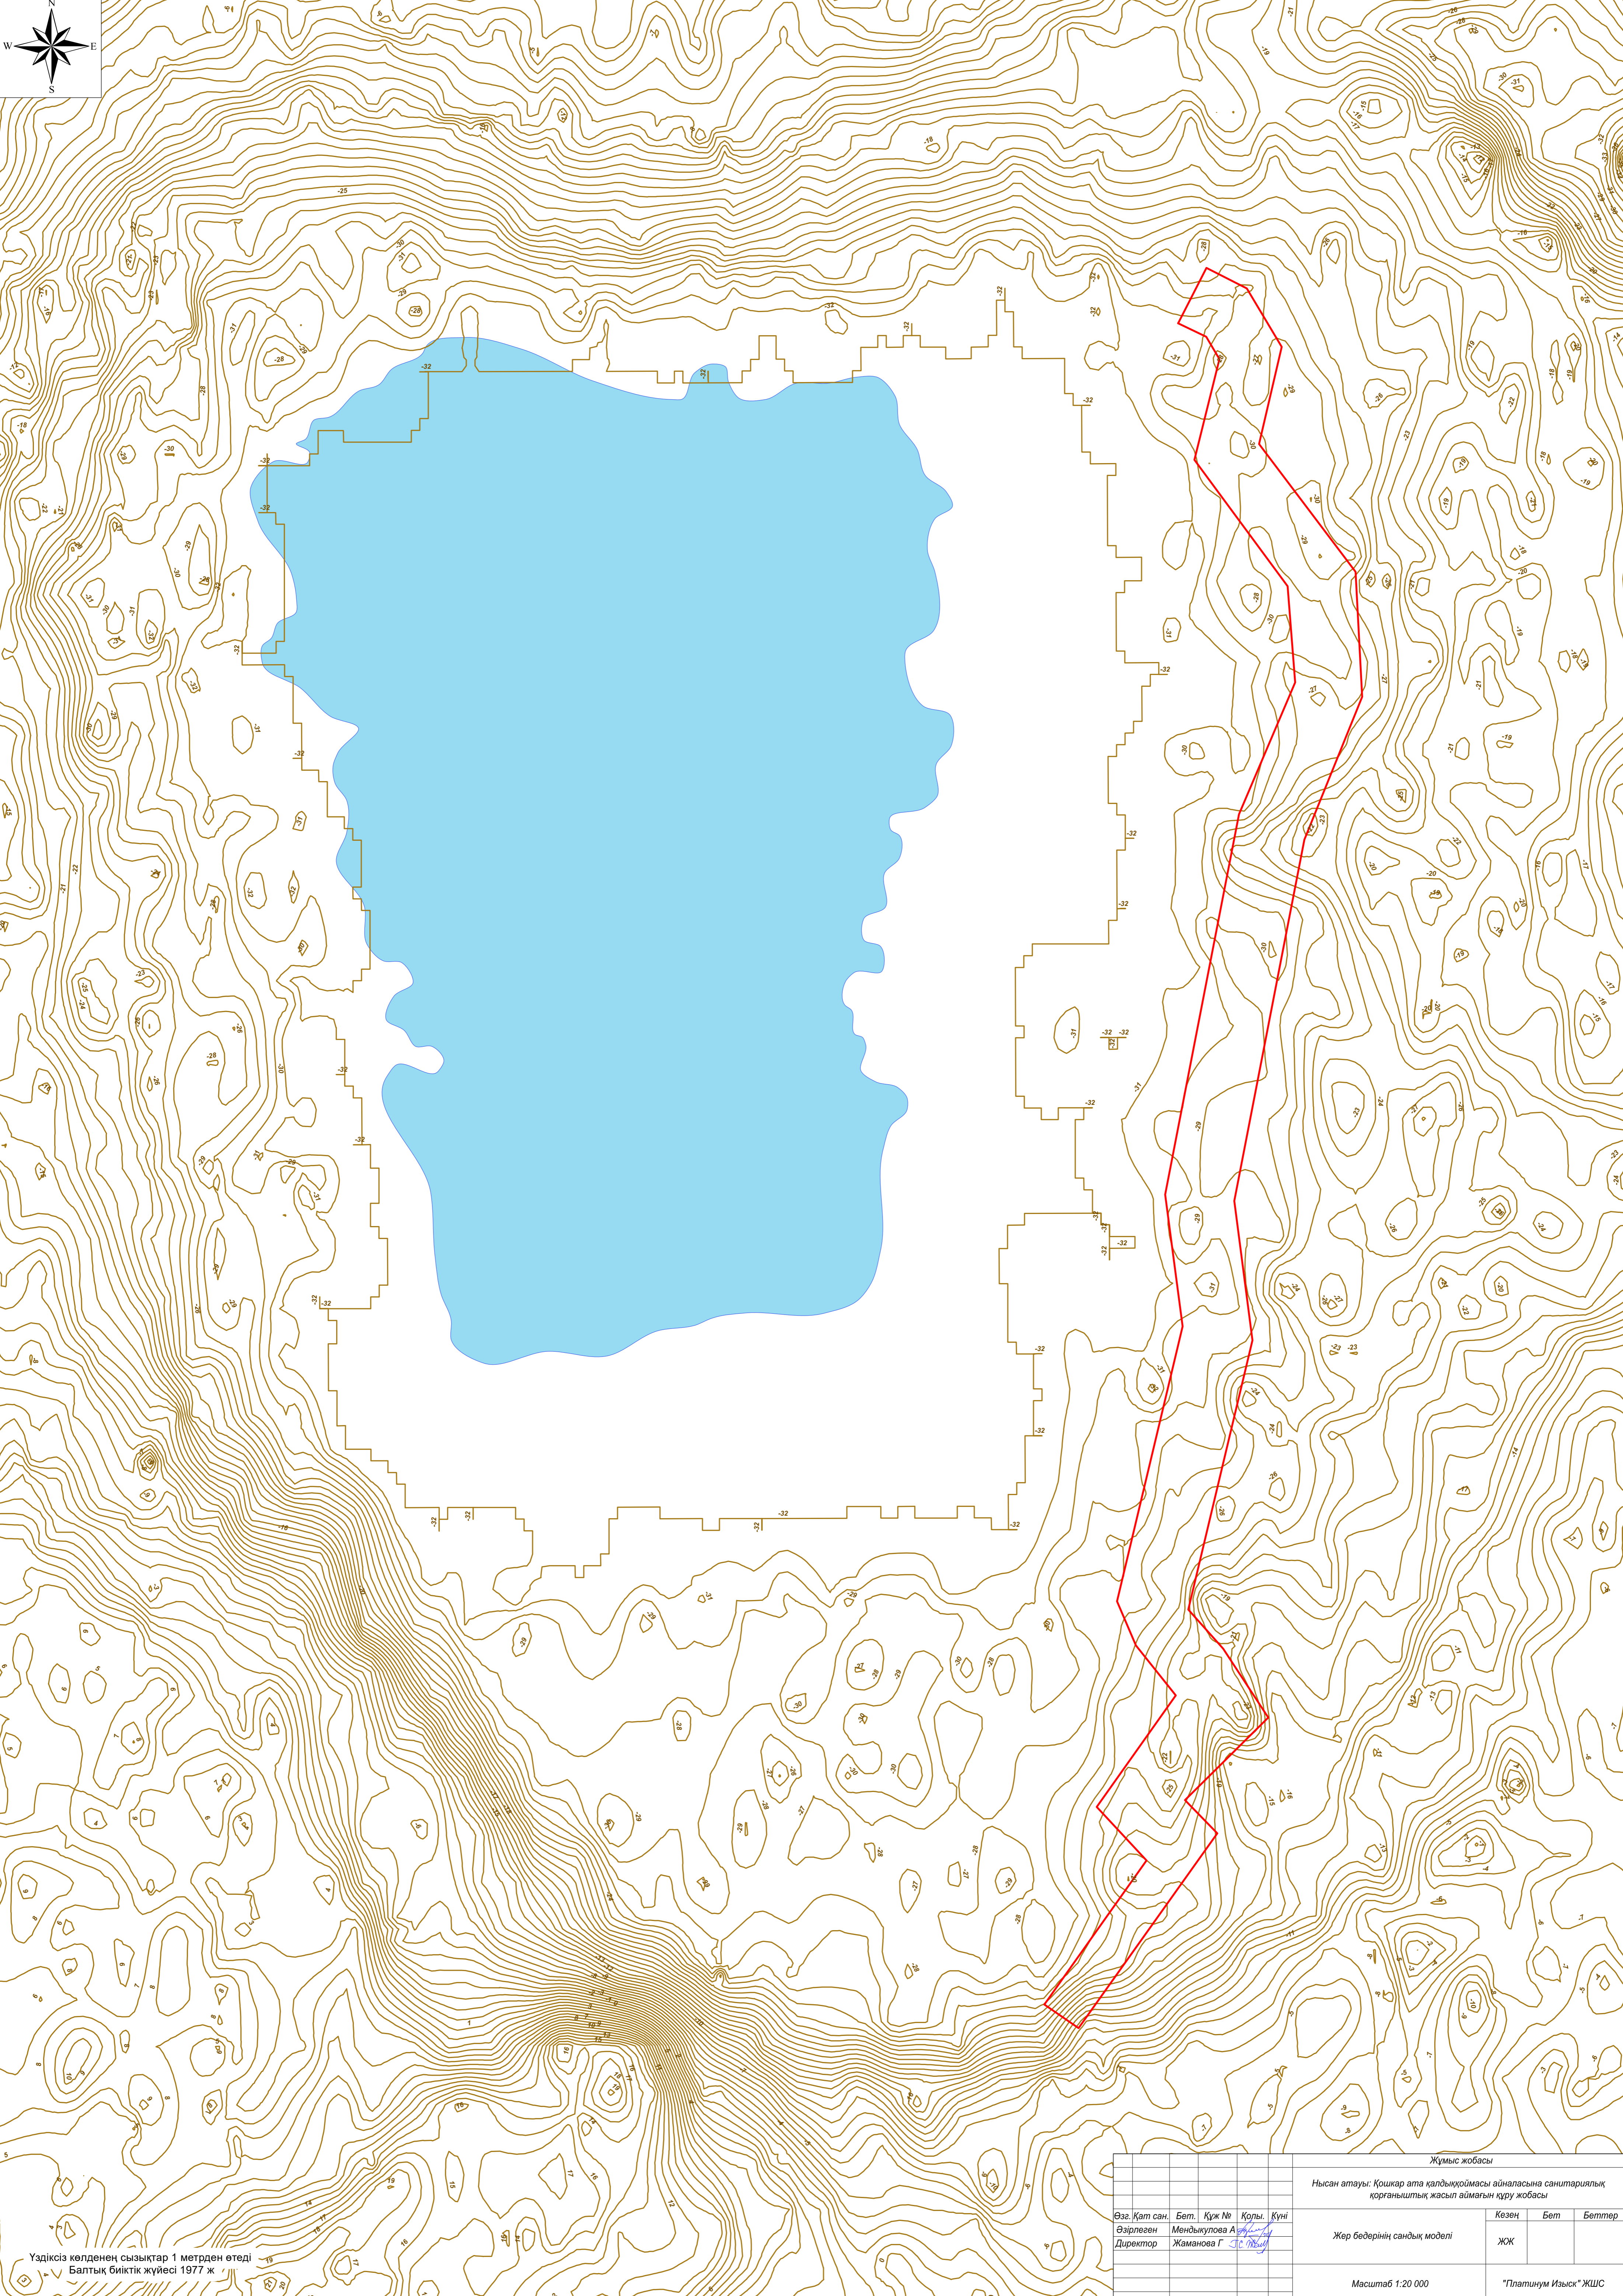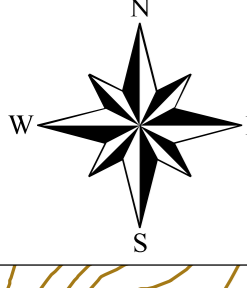

Үздіксіз көлденең сызықтар 1 метрден өтеді
Балтық биіктік жүйесі 1977 ж

Өзг.					Жұмыс жобасы			
Кат. сан.	Бет.	Құж. №	Қолы	Күні	Нысан атауы: Қошқар ата қалдыққоймасы айналасына санитариялық қорғаныштық жасыл аймағын құру жобасы			
Өзіндігі	Мендікүлова А.				Жер бедерінің сандық моделі	Көзес	Бет	Беттер
Директор	Жаманова Г.					ЖЖ		
					Масштаб 1:20 000	"Платинум Изыск" ЖШС		



Перв. примен.

Справ. №

Подп. и дата

Инв. № дубл.

Взам. инв. №

Подп. и дата

Инв. № подл.



Шартты белгілер

Ықтырма

						<i>Жұмыс жобасы</i>		
						Нысан атауы: Қошқар ата қалдыққоймасы айналасына санитариялық қорғаныштық жасыл аймағын құру жобасы		
Өзг. Қат сан.	Бет.	Құж №	Қолы.	Күні	Ықтырмалардың орналасу схемасы	Кезең	Бет	Беттер
Әзірлеген	Мендыкулова А		<i>А. Мендыкулова</i>			ЖЖ		
Директор	Жаманова Г		<i>Г. Жаманова</i>					
						Масштаб 1:30 000	"Платинум Изыск" ЖШС	
						Формат А3		



Перв. примен.

Справ. №

Подп. и дата





Инв. № дубл.




Взам. инв. №

Подп. и дата

Инв. № подл.

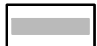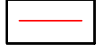Шартты белгілер

-  Жол
-  Қоршау
-  Ықтырма
-  Қара сексеуіл

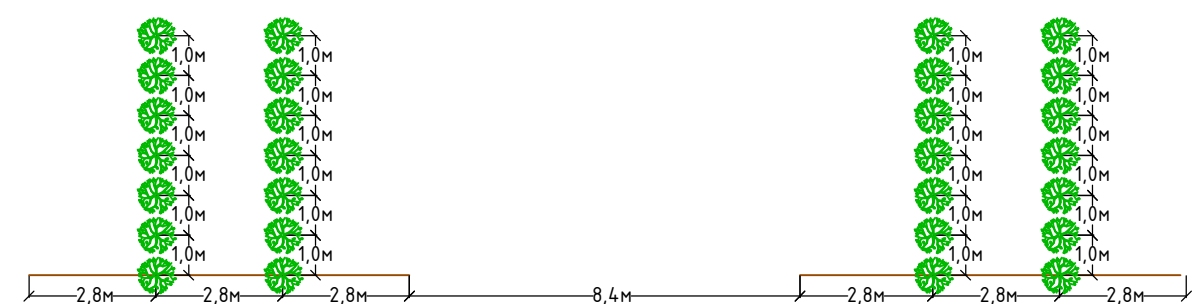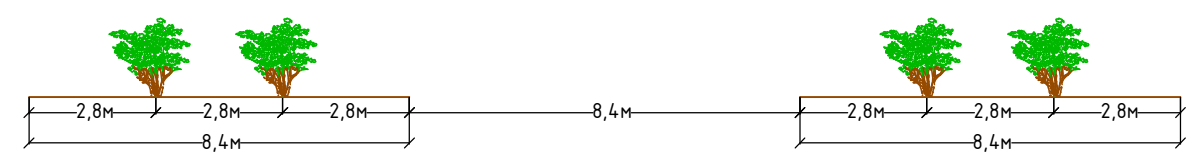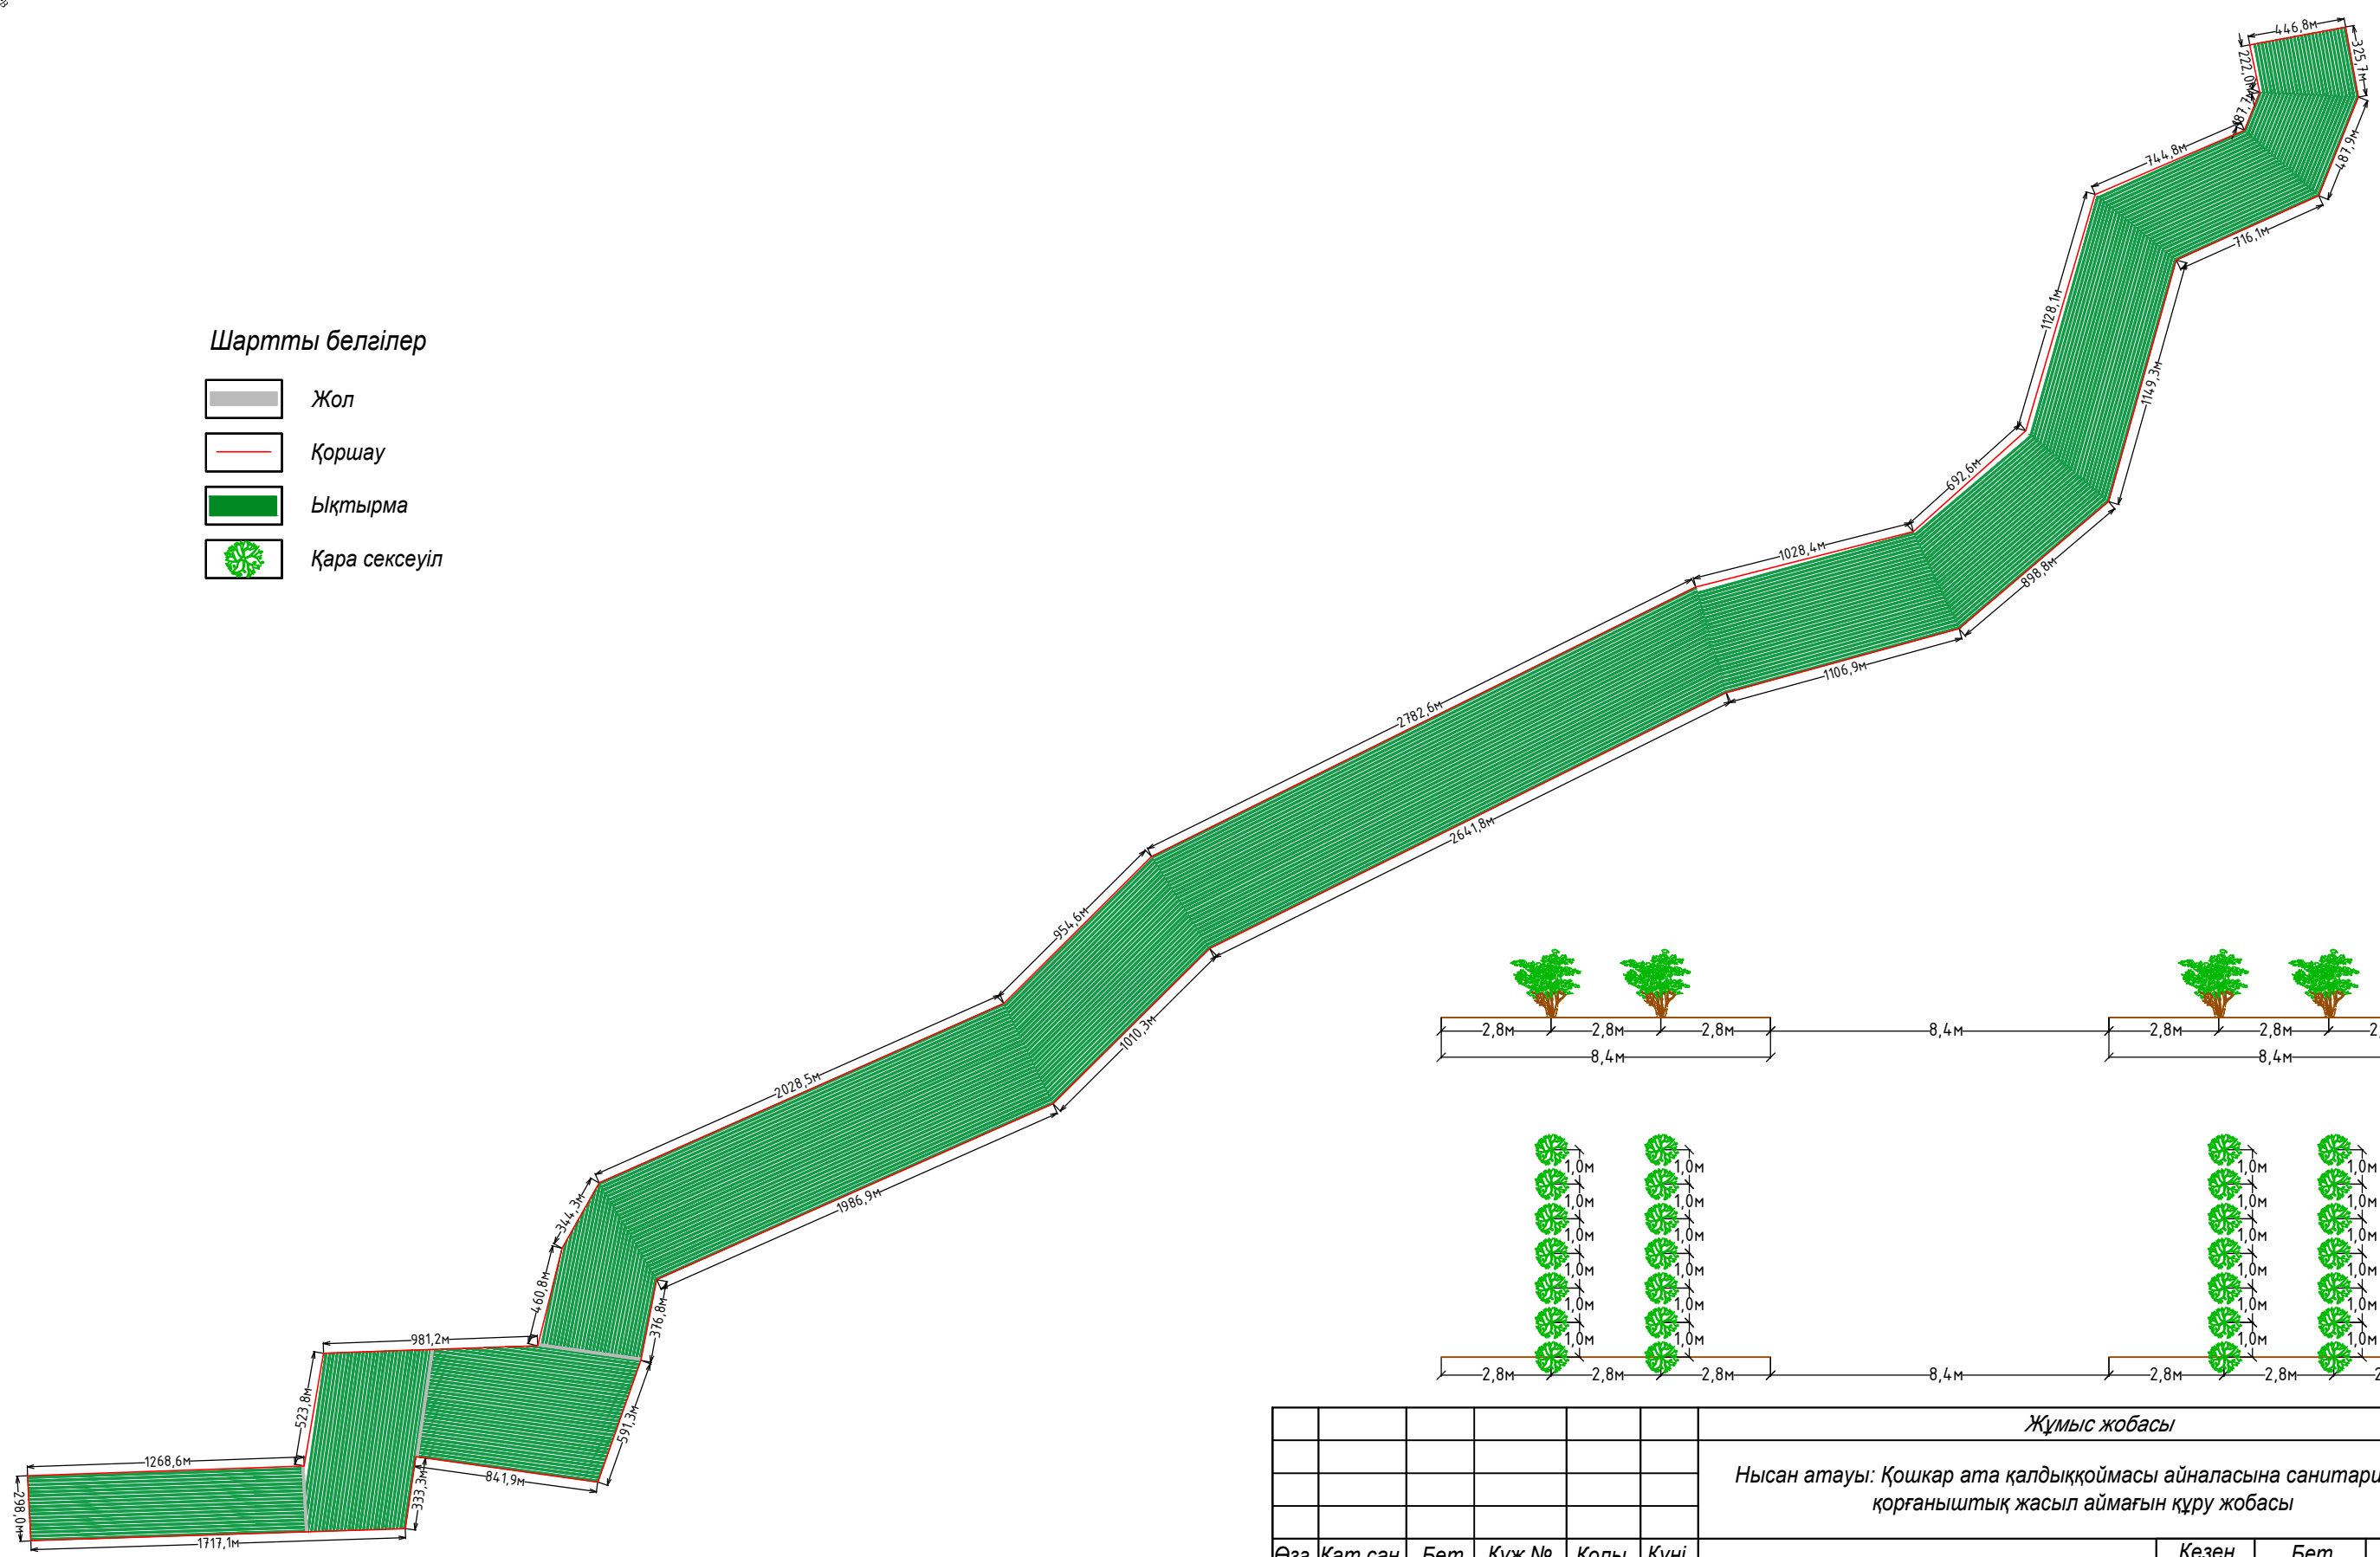

Жұмыс жобасы									
Нысан атауы: Қошқар ата қалдыққоймасы айналасына санитариялық қорғаныштық жасыл аймағын құру жобасы									
Өзг.	Қат сан.	Бет.	Құж №	Қолы.	Күні	Отырғызу схемасы	Кезең	Бет	Беттер
Әзірлеген	Мендыкулова А			<i>А. Мендыкулова</i>			ЖЖ		
Директор	Жаманова Г			<i>Г. Жаманова</i>					
Масштаб 1:30 000							"Платинум Изыск" ЖШС		