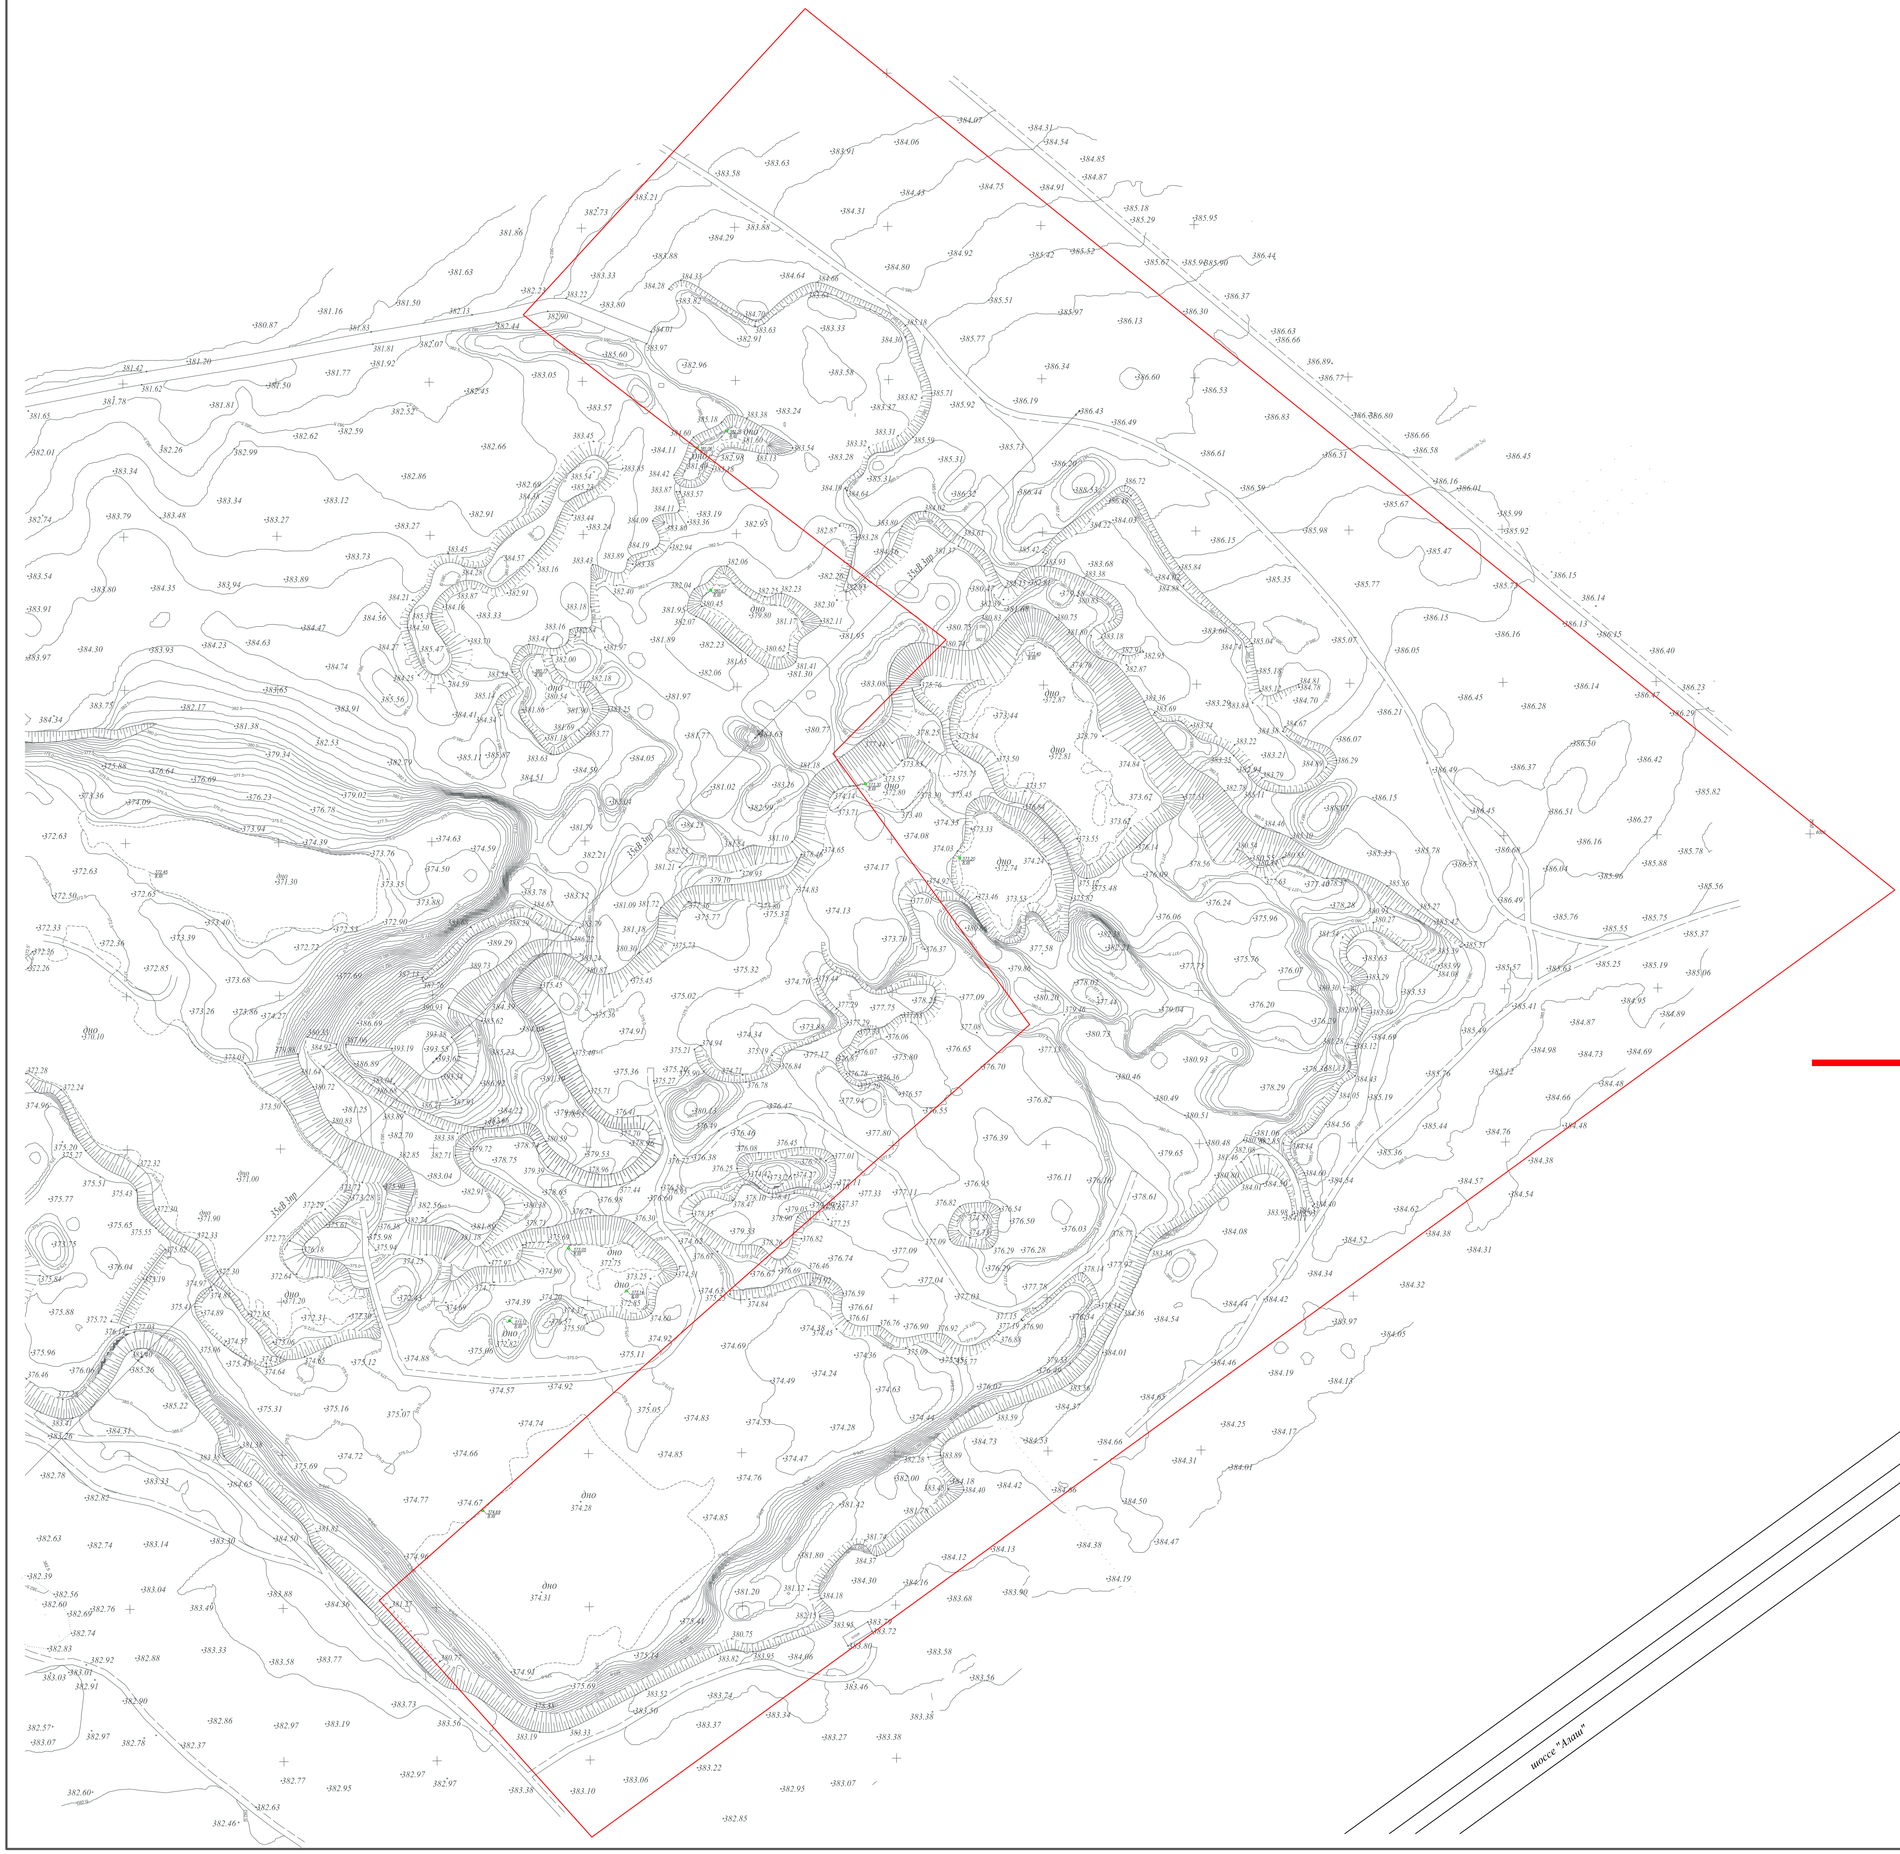

Условные обозначения

- Граница земельного участка кадастровый № 21-324-059-1134

					Состояние земной поверхности до начала эксплуатации участка		
Изм.	Кол.	ФИО	Подпись	Дата	ПРОЕКТ рекультивации нарушенных земель площадки для складирования и переработки строительных отходов на участке карьера Северная гряда в г.Астана	лист	листов
Директор						1	3
ГИП						масштаб: 1 : 1000	
						ТОО "Astana Recycling Development"	