


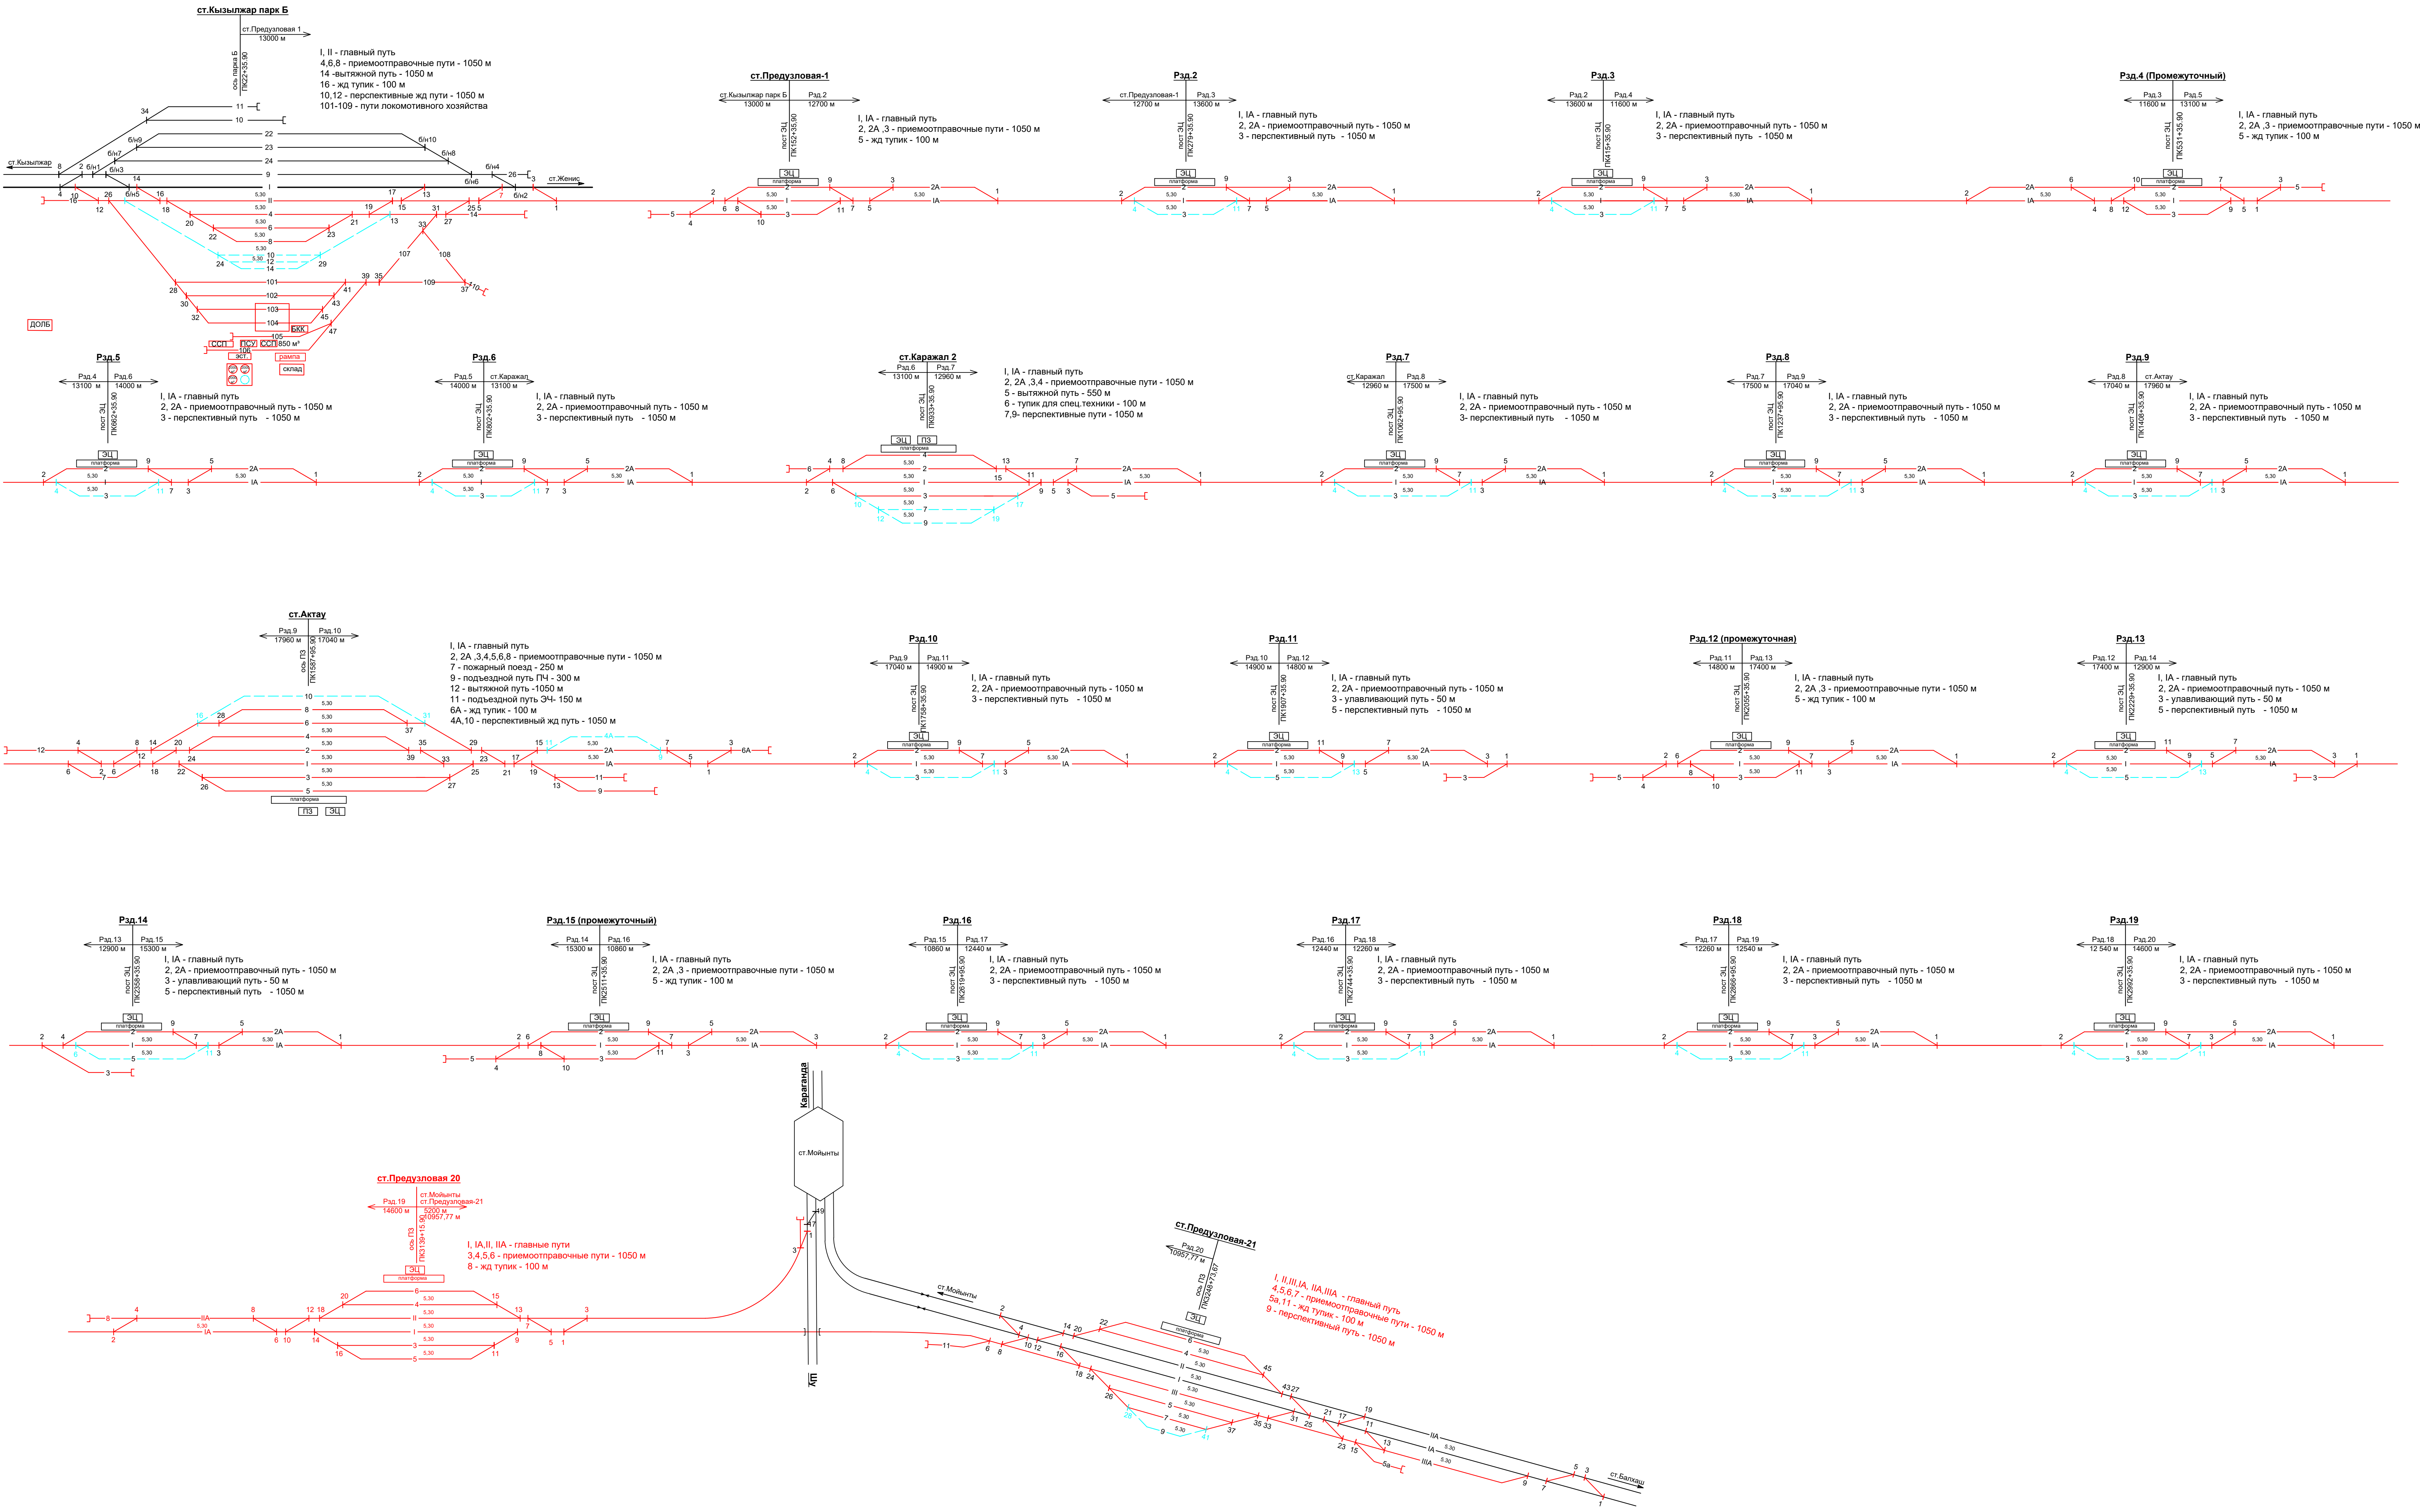

Согласовано:

Примечание:

- Примыкание ст.Кызылжар парк Б: отступить от стыка рамного рельса стрелочного перевода б/н2 - 12,5 метров примыкание проектируемым стрелочным переводом №3;
- Примыкание ст.Мойункты: отступить от стыка рамного рельса стрелочного перевода №17 - 12,5 метров примыкание проектируемым стрелочным переводом №1;
- Примыкание ст.Предузловая-21: Принять ось ст.Предузловая-21 по главному проектируемому жд пути № III на ПК 3248+73,67 с координатами X - 835935,64382 Y - 5236820,1545. От оси отступить в сторону направления ст.Балхаш примыкание 2312 метров до проектируемого стрелочного перевода №1 по существующему главному пути I А

1014255/2024/1-0-ПЖ					
ТЭО "Строительство железнодорожной линии Мойункты-Кызылжар"					
Изм.	Копия	Лист	Норка	Подп.	Дата
Выполнит	ГИП	Александр Т.	Жантөбе	03.25	
Проверит	Схематический план участка	Мойункты - Кызылжар	03.25		
Н.Исмаилов	Проверит	Н.Исмаилов	03.25		
Масштаб: 1:1000			ТОО "Poligram"		
Стадия			Лист		
РП			1		