


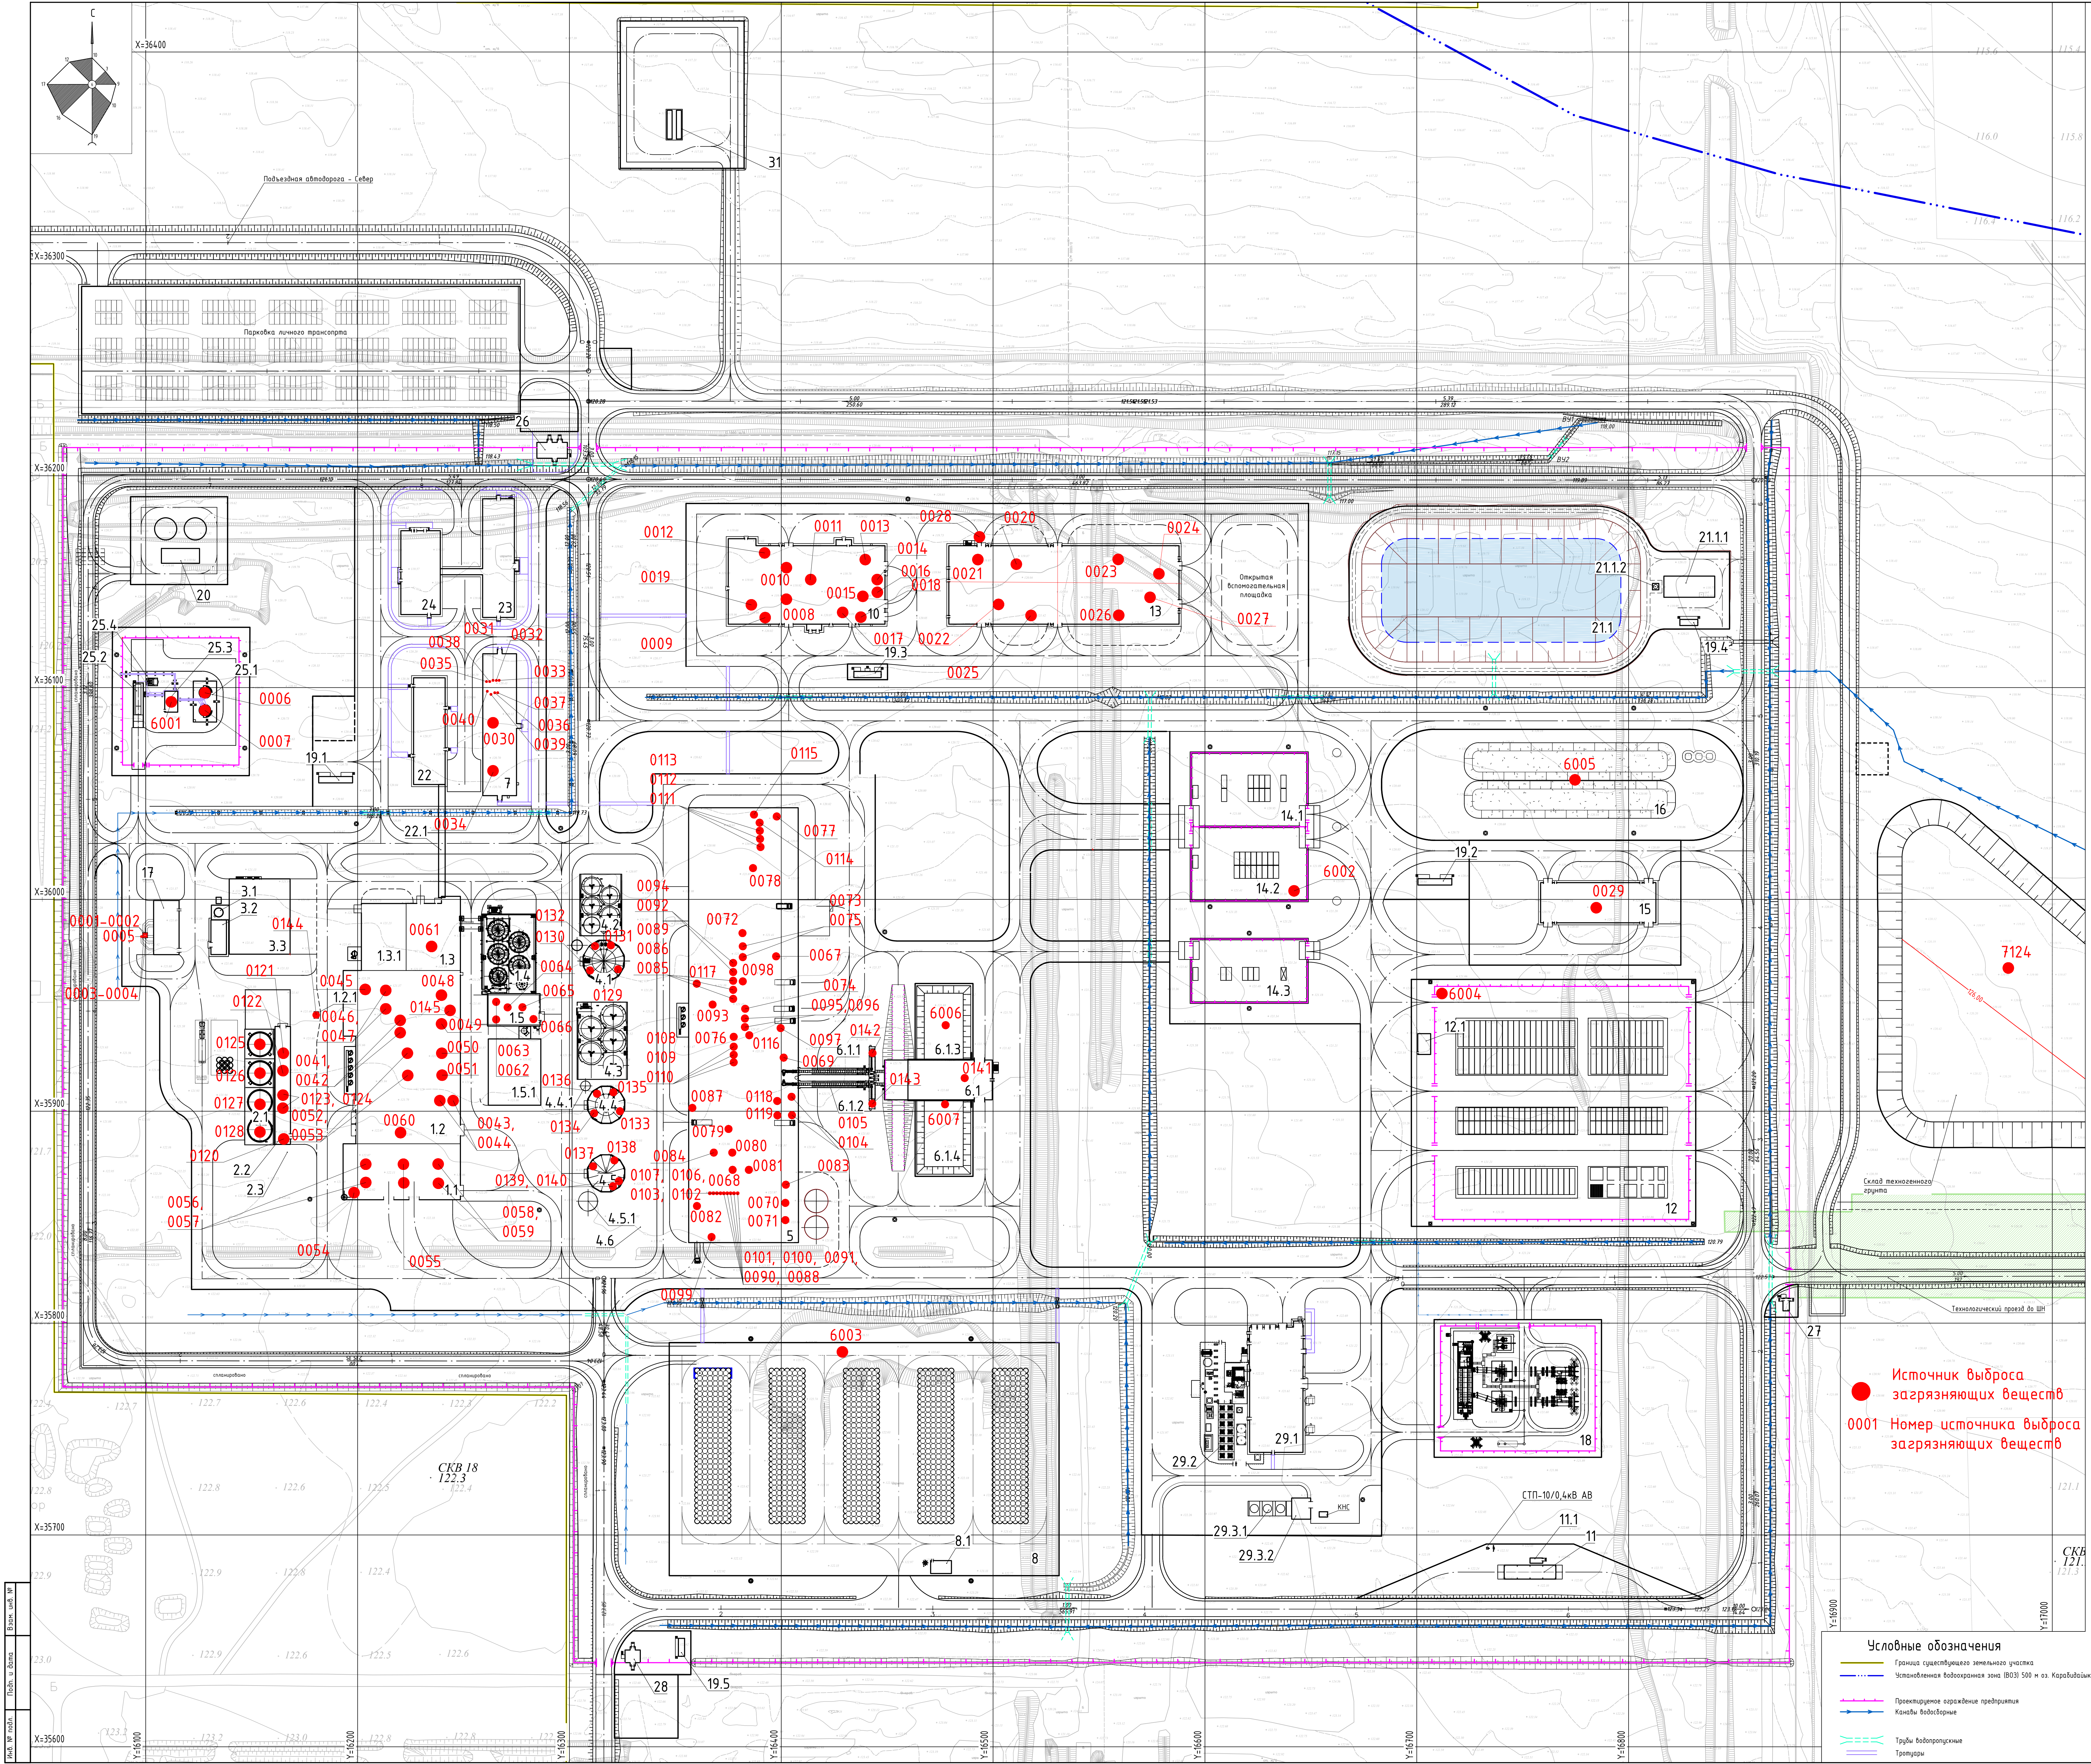

Экспликация зданий и сооружений		
Номер на плане	Наименование	Примечание
1	Перерабатывающий комплекс	
11	Гидрометаллургический цех	Новое строительство
12	Участок раскисления и подготовки концентратов	Новое строительство
12.1	Участок автоклавного окисления	Новое строительство
13	Аварийная ДЭС	Новое строительство
13.1	Частки кондиционирования пара	Новое строительство
14	Площадка рециркуля ЦП	Новое строительство
15	Участок кондиционирования пульпы	Новое строительство
15.1	Участок охлаждения пульпы	Новое строительство
2	Установка аппаратов воздушного охлаждения (АВО) ЦП	Новое строительство
21	Участок смешивания пульпы концентратов	Новое строительство
22	Площадка емкостей ЦСПК	Новое строительство
2.2	Насосная станция ЦСПК	Новое строительство
2.3	Установка технологических сетей ЦСПК	Новое строительство
3	Частки охлаждения конденсата	Новое строительство
3.1	Площадка емкостей ЦФК	Новое строительство
3.2	Насосная станция ЦФК	Новое строительство
3.3	Установка аппаратов воздушного охлаждения (АВО) ЦФК	Новое строительство
4	Участок восстановительных процессов	Новое строительство
4.1	Отделение сушения окисленной пульпы	Новое строительство
4.2	Отделение нейтрализации пеков	Новое строительство
4.3	Отделение нейтрализации шлама	Новое строительство
4.4	Отделение сушения шламовой пульпы	Новое строительство
4.4.1	Площадка емкостей шлама сушителя автоклавной пульпы	Новое строительство
4.5	Отделение префильтрационного осветления раскислителей	Новое строительство
4.5.1	Площадка емкостей шлама сушителя-карификатора	Новое строительство
4.6	Установка технологических сетей ЦФП	Новое строительство
5	Корпус СЛ	Новое строительство
6	Участок подачи известки и известняка	Новое строительство
6.1	Корпус подачи известки	Новое строительство
6.1.1	Установка конвейера № 1	Новое строительство
6.1.2	Установка конвейера № 2	Новое строительство
6.1.3	Площадка № 1 склада известняка	Новое строительство
6.1.4	Площадка № 2 склада известняка	Новое строительство
7	Центральная аналитическая лаборатория	Новое строительство
8	Склад концентрата	Новое строительство
8.1	Административное здание	Новое строительство
Комплекс объектов по ремонту техники и оборудованию		
10	Ремонтно-механическая мастерская	Новое строительство
11	Аварийная	Новое строительство
11.1	Операторская	Новое строительство
Комплекс объектов складского назначения		
12	Открытый склад оборудования и материалов	Новое строительство
12.1	Административное здание	Новое строительство
13	Склад производственный	Новое строительство
14	Склад химических реагентов	Новое строительство
14.1	Склад шлама	Новое строительство
14.2	Склад реагентов	Новое строительство
14.3	Площадка раскисления концентратов реагентами	Новое строительство
15	Склад известки	Новое строительство
16	Склад известняка	Новое строительство
Теплоэнергетический комплекс		
17	Котельная на дизельном топливе	Новое строительство
18	ПС-10/10 кВ	Новое строительство
19	КТПН-10/0,4 кВ	Новое строительство
19.1	КТПН-10/0,4 кВ ЦАП	Новое строительство
19.2	КТПН-10/0,4 кВ СК	Новое строительство
19.3	КТПН-10/0,4 кВ РМ	Новое строительство
19.4	КТПН-10/0,4 кВ ОС ДСВ	Новое строительство
19.5	КТПН-10/0,4 кВ КТП № 3	Новое строительство
Комплекс объектов инженерного обеспечения		
20	Насосная станция производственно-промышленного водоснабжения с резервуаром для воды	Новое строительство
21	Участок сбора и очистки дождевых сточных вод	Новое строительство
21.1	Отстойник дождевых сточных вод	Новое строительство
21.1.1	Станция очистки дождевых сточных вод	Новое строительство
21.1.2	Насосная станция (КНС)	Новое строительство
31	Резервуар-уловитель бытовых сточных вод (2шт.)	Новое строительство
Административно-бытовой комплекс		
22	Бытовой корпус	Новое строительство
22.1	Теплый переход до НВ	Новое строительство
23	Административный корпус	Новое строительство
24	Складовая	Новое строительство
Склад горюче-смазочных материалов		
25	Расходный склад дизельного топлива	Новое строительство
25.1	Площадка емкостей ДТ	Новое строительство
25.2	Служебная площадка автозаправки	Новое строительство
25.3	Насосная станция ДТ	Новое строительство
25.4	Площадка резервуаров для сбора аварийных притоков	Новое строительство
Комплекс объектов охранного и пожарного назначения		
26	КПП № 1	Новое строительство
27	КПП № 2	Новое строительство
28	КПП № 3	Новое строительство
Комплекс по производству сжатого воздуха и кислорода		
29	Кислородная станция	Новое строительство
29.1	Участок компрессирования	Новое строительство
29.2	Участок разделения воздуха	Новое строительство
29.3	Участок охлаждения теплоносителя	Новое строительство
29.3.1	Грабдеры теплоносителя	Новое строительство
29.3.2	Насосная станция	Новое строительство

Источники выброса загрязняющих веществ
0001 - Номер источника выброса загрязняющих веществ

- Условные обозначения
- Граница существующего земельного участка
 - Установленная водоохранная зона (ВЗО) 500 м от Карьеров
 - Проектируемое ограждение предприятия
 - Каналы водоотведения
 - Трубы водоотпускные
 - Тротуары