


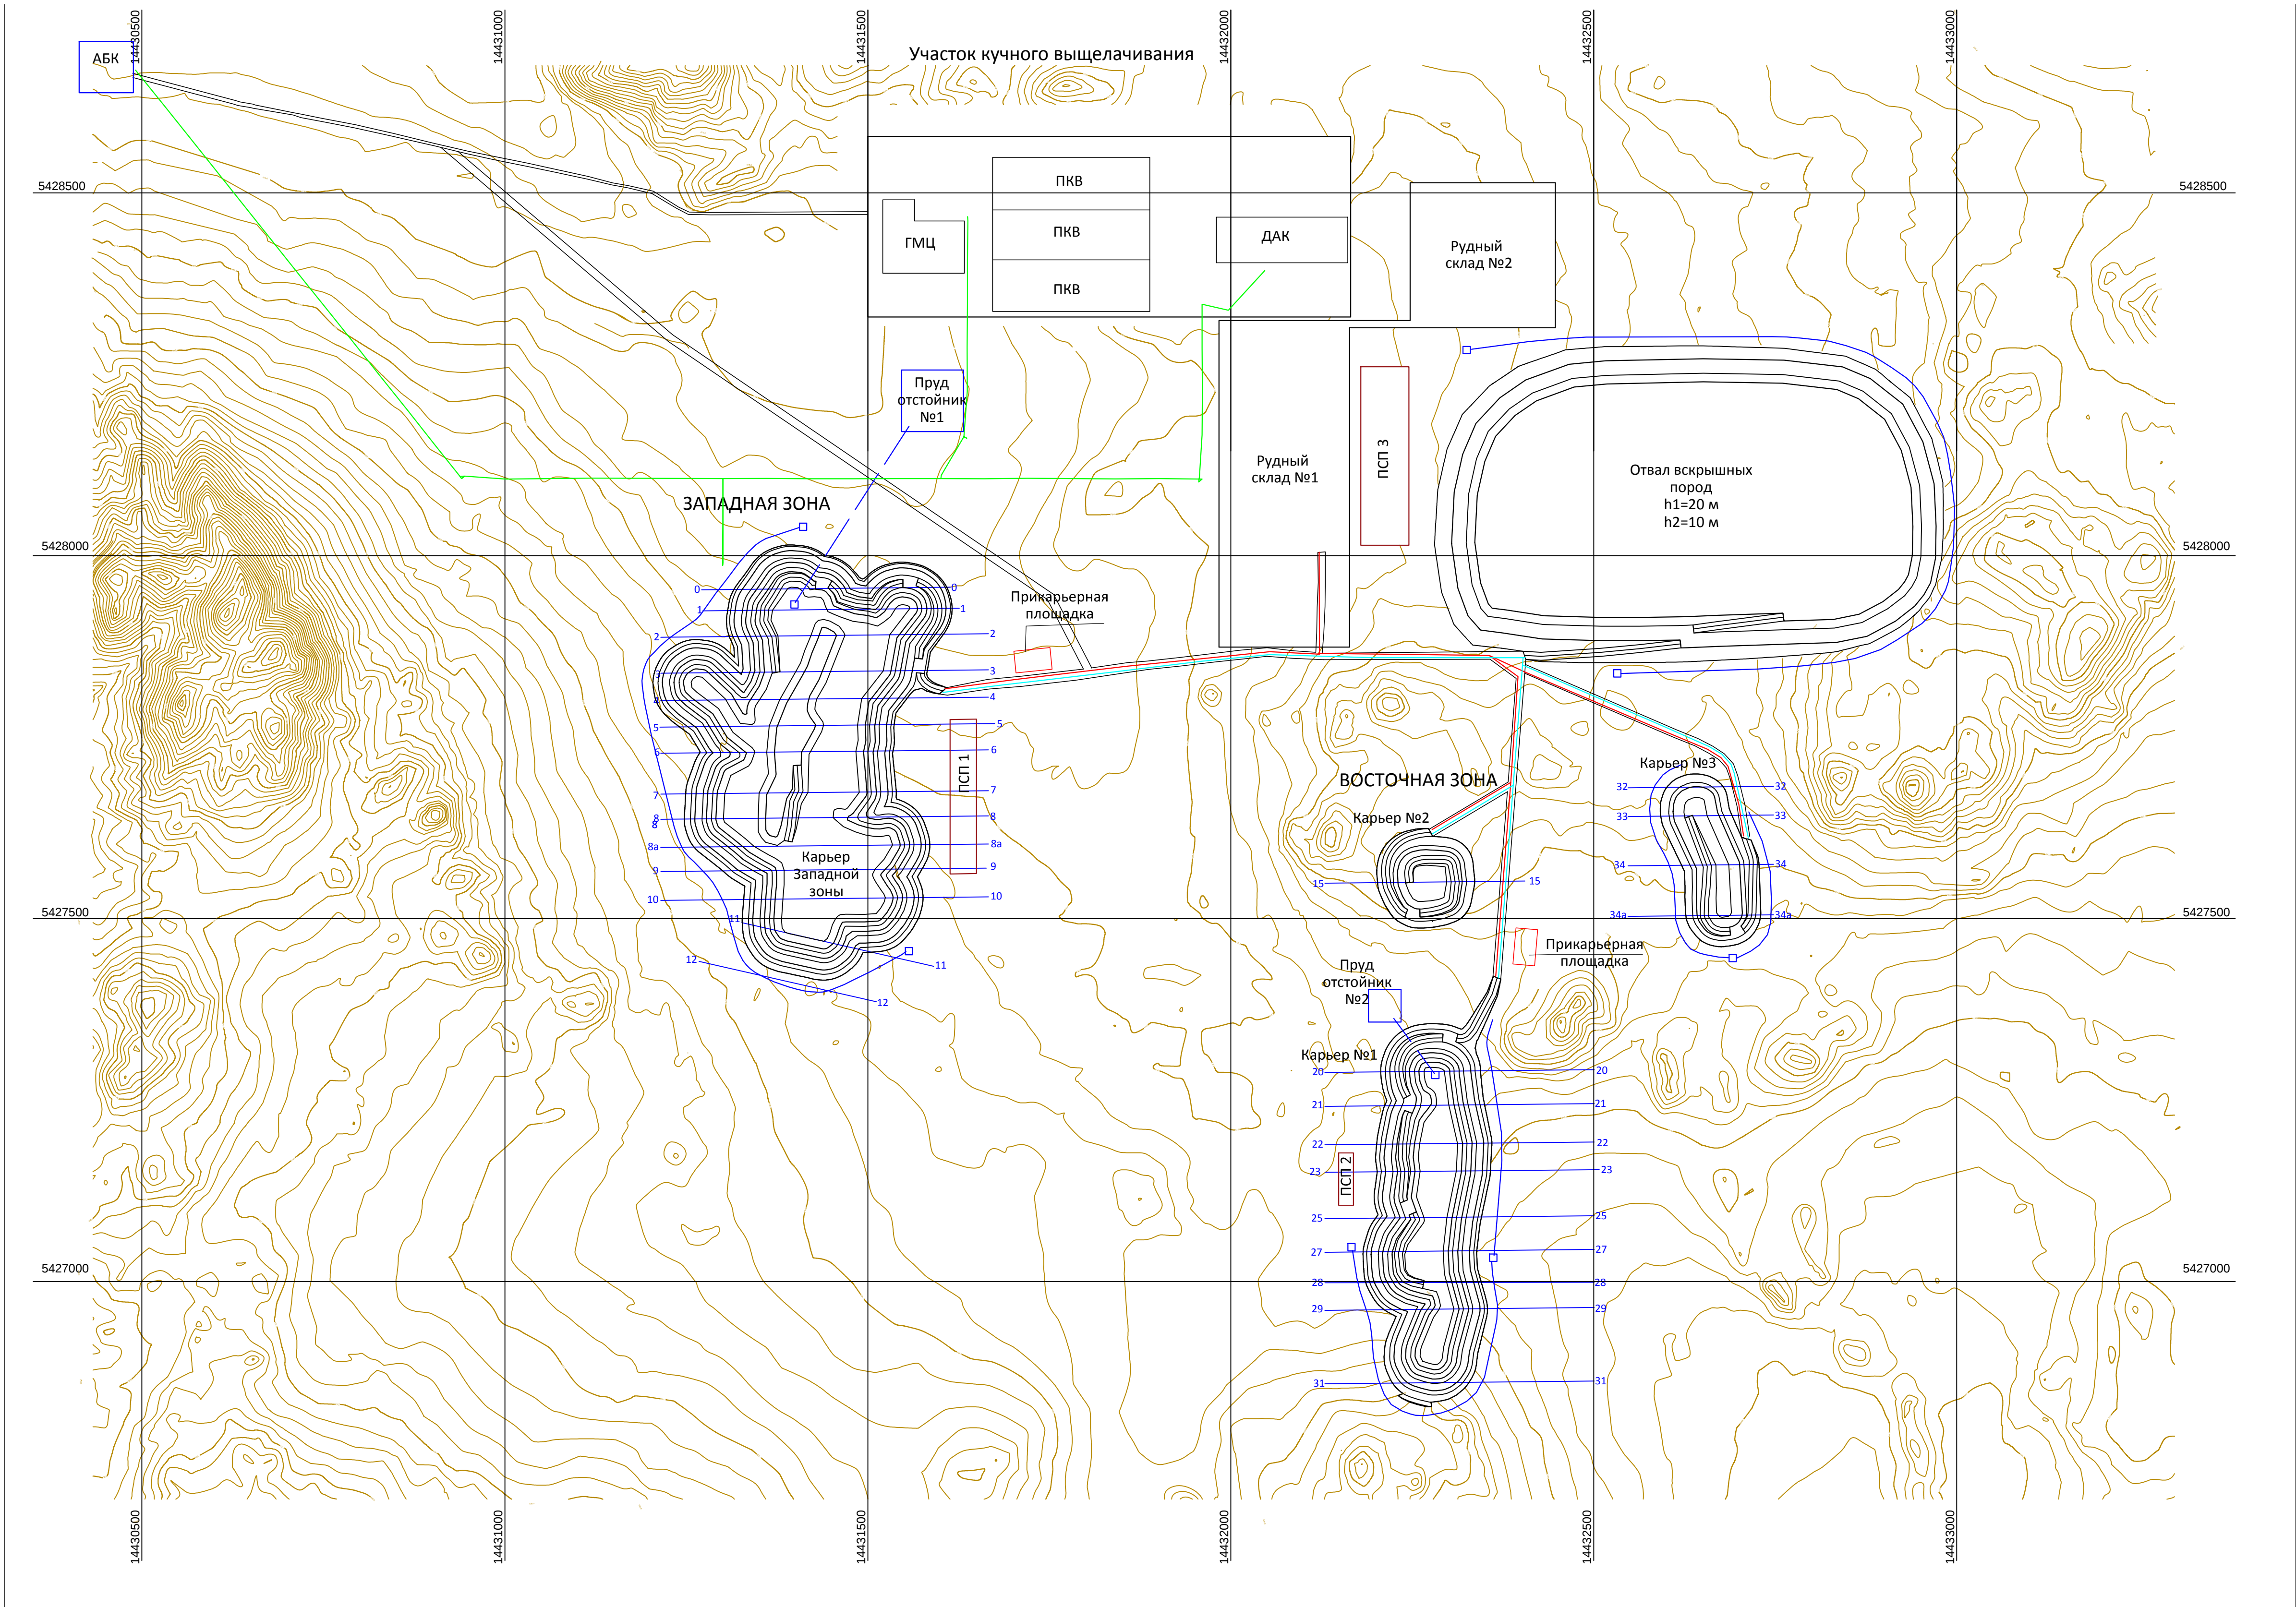

Условные обозначения:

- Контур карьера
- Линии разрезов
- Линия электропередач (ЛЭП 10 кВ)
- Водоотводная канава с водосборником
- Транспортировка руды до рудного склада
- Транспортировка вскрышных пород до отвала

							1-КНП-2023-ПГР			
							План горных работ добычи окисленных руд открытым способом на золоторудном месторождении Бельсу области Абай (Корректировка 2023 г.)			
Изм.	Кол.уч.	Лист № док.	Подп.	Дата			Карьер	Стадия	Лист	Листов
Гип		Гетпер Е.В.						П	1	13
Разработал	Овощада Д.О.						Ситуационный план месторождения Бельсу Масштаб 1:5000			
Комп.обработ.	Овощада Д.О.									
Проверил	Гетпер Е.В.									