


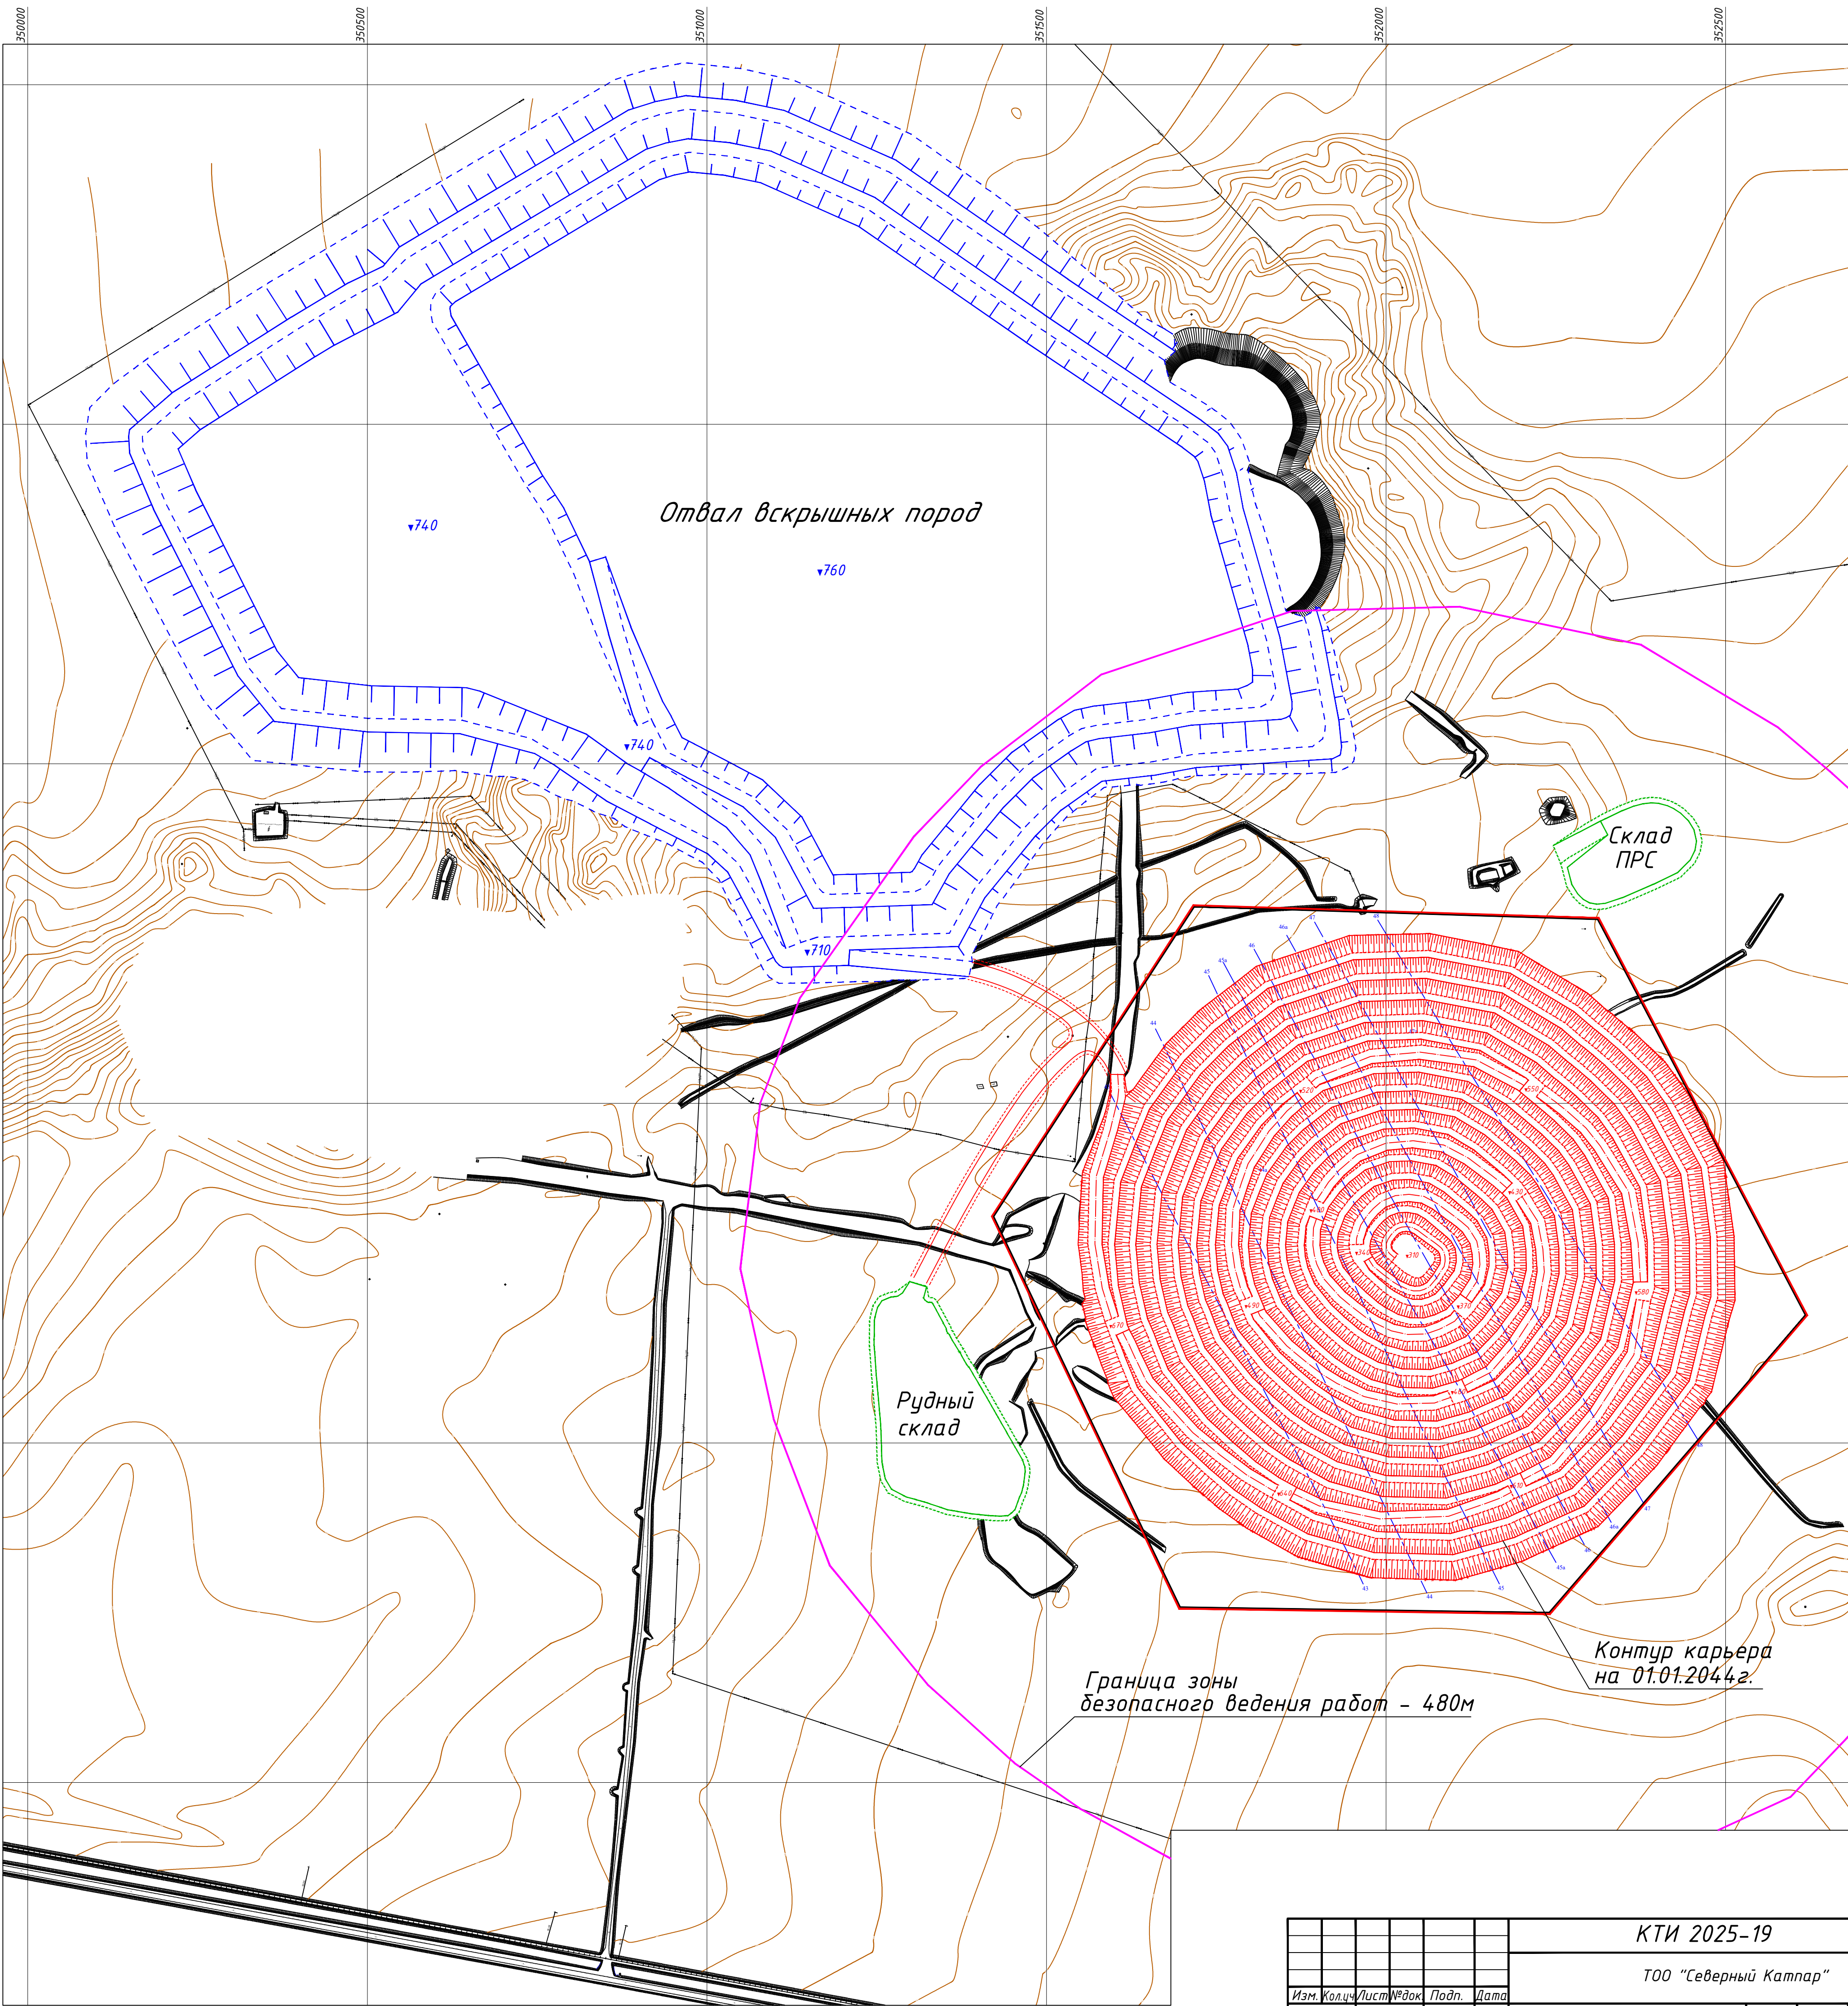

Примечания:

1. Система координат 42-го года, система высот - Балтийская.
2. Условные обозначения приведены на чертеже АГР 000004-ОР.

КТИ 2025-19						
ТОО "Северный Катпар"						
План горных работ месторождения Северный Катпар в Карагандинской области						
Ситуационный план						
Изм.	Кол.	Лист	№ док.	Подп.	Дата	
ГИП	Цхай					
Исполнил	Ахметов					
Исполнил	Токажанов					
Стадия				Лист	Листов	
П				1	1	
				Масштаб 1:5000		
				ТОО "Казтехпроектинжиниринг"		
				г. Астана, 2025г.		