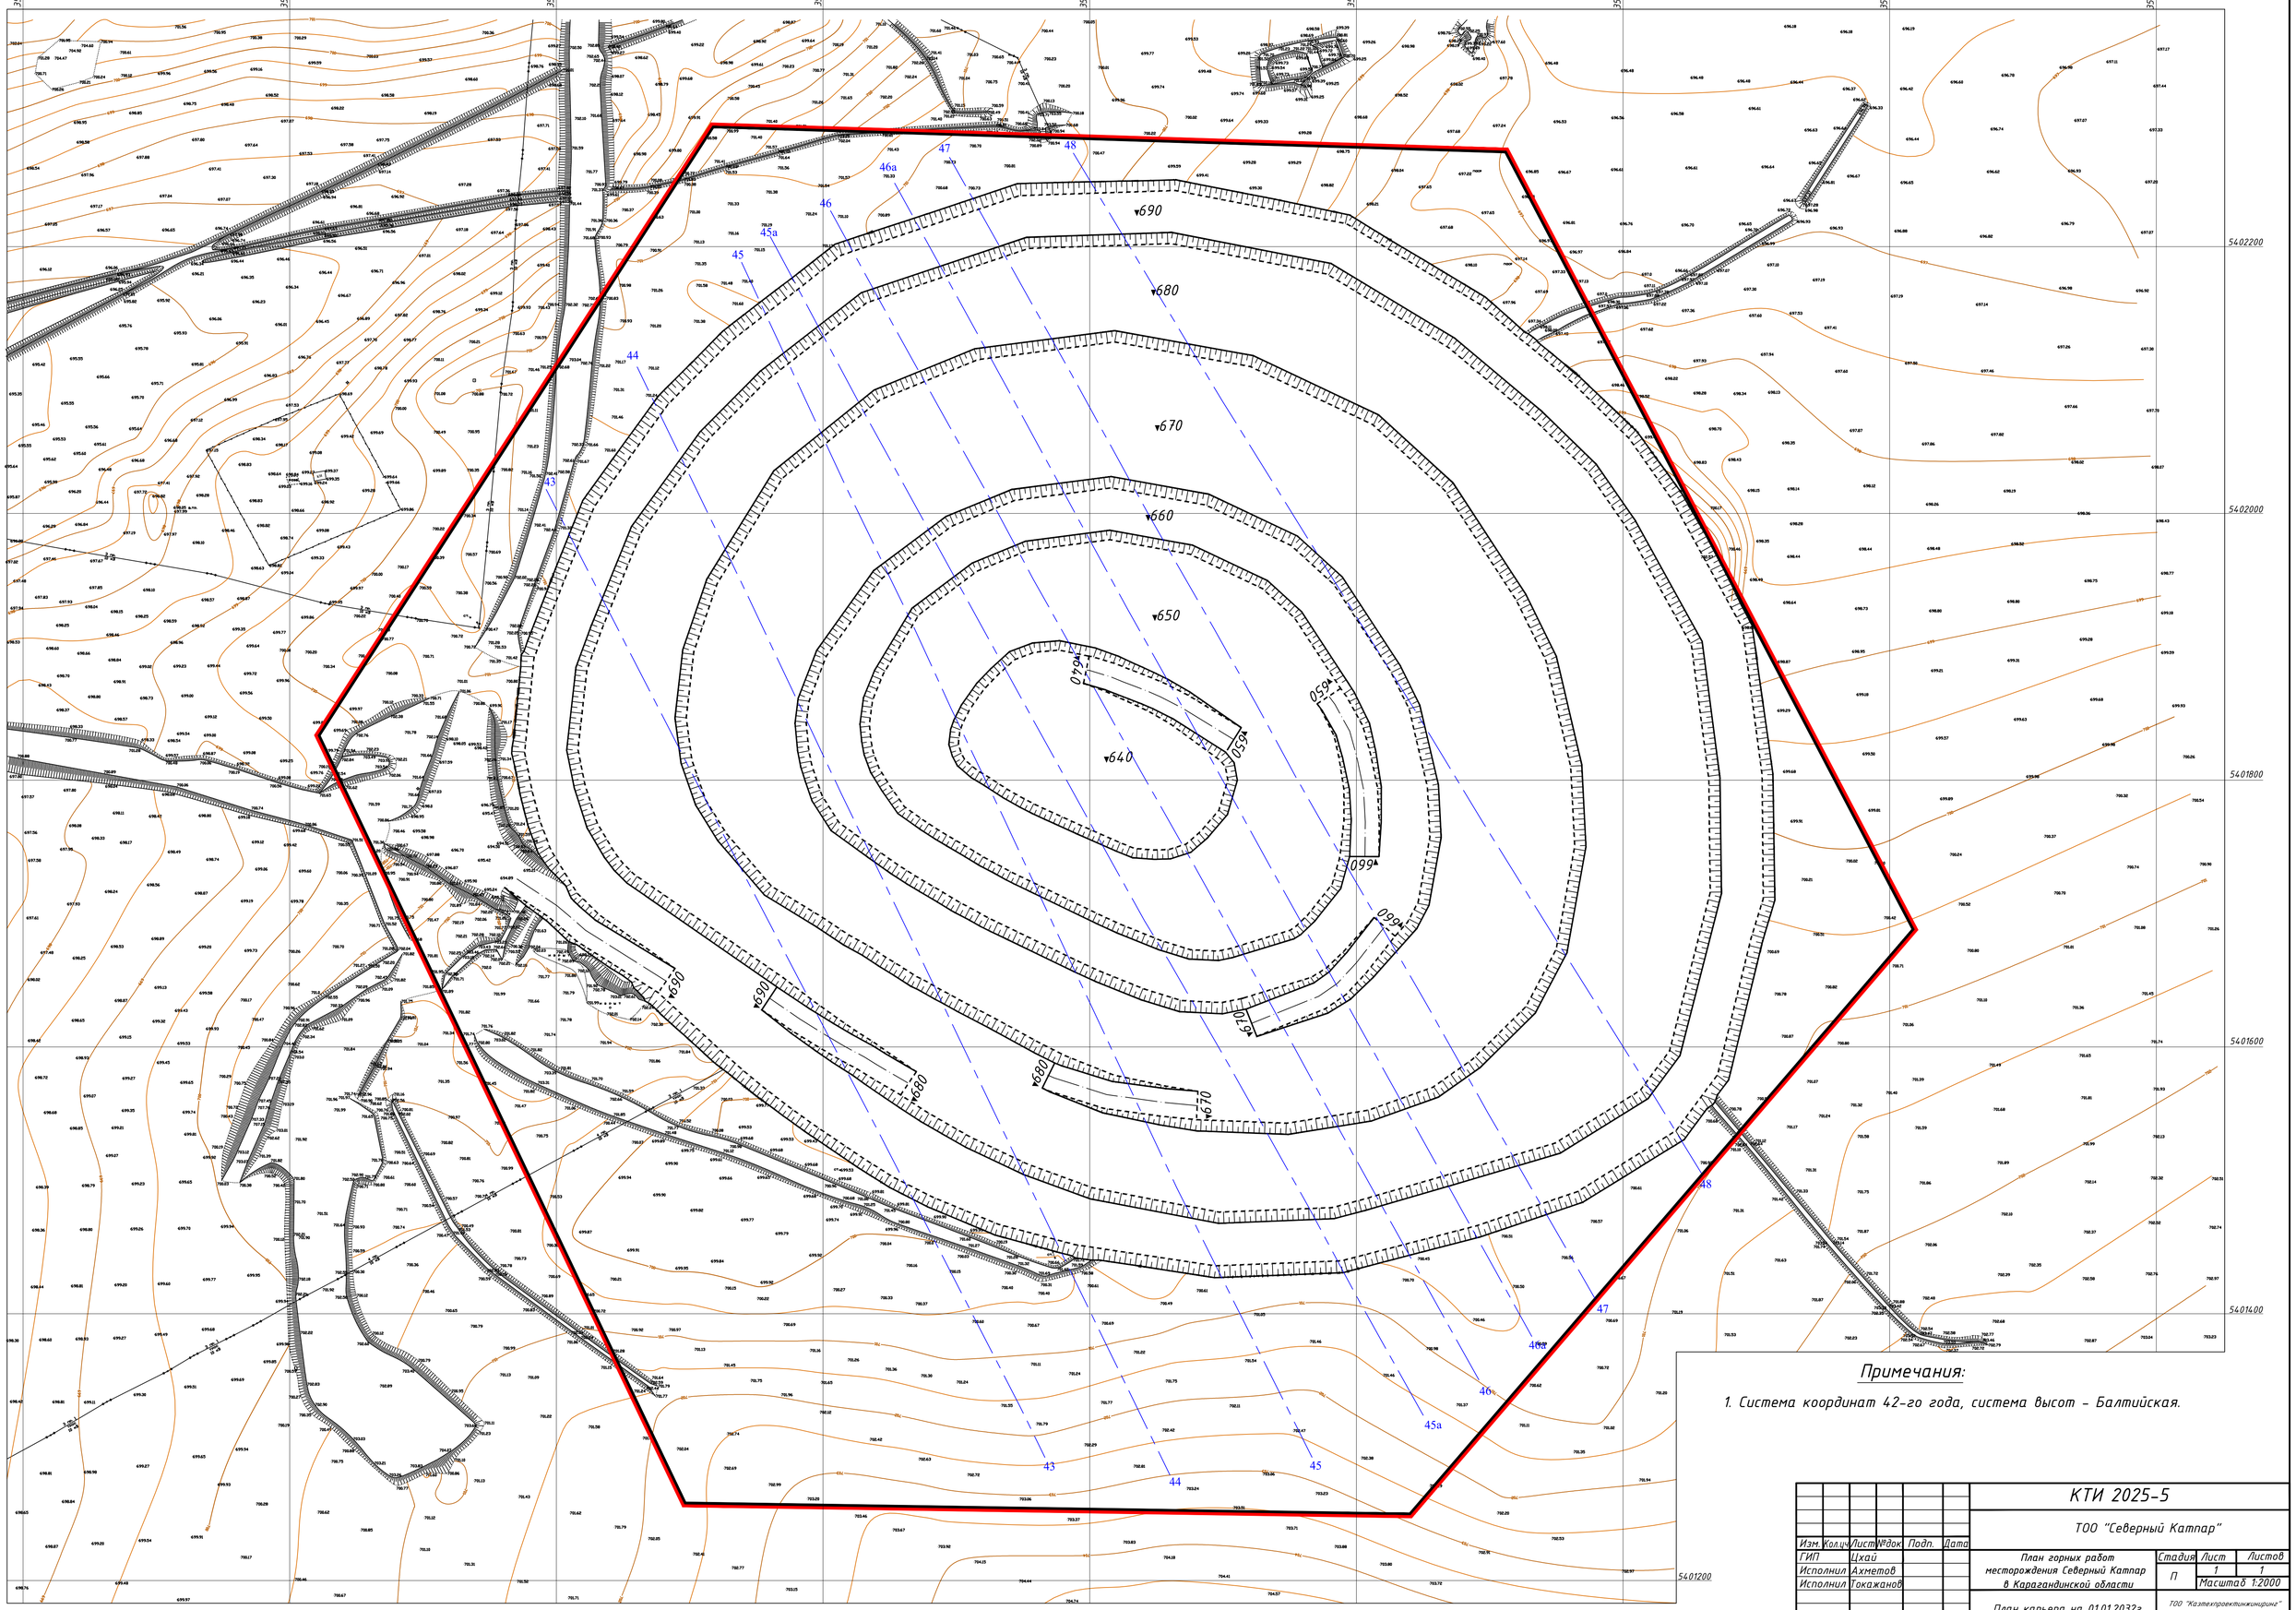

Примечания:

1. Система координат 42-го года, система высот – Балтийская.

						КТИ 2025-5		
						ТОО "Северный Катпар"		
Изм.	Кол.уч	Лист	№док.	Подп.	Дата			
ГИП		Цхай				План горных работ месторождения Северный Катпар в Карагандинской области	Стадия	Лист	Листов
Исполнил		Ахметов					П	1	1
Исполнил		Токажанов					Масштаб 1:2000		
						План карьера на 01.01.2032г.	ТОО "Казвектпроектжиниринг" г. Астана, 2025г.		