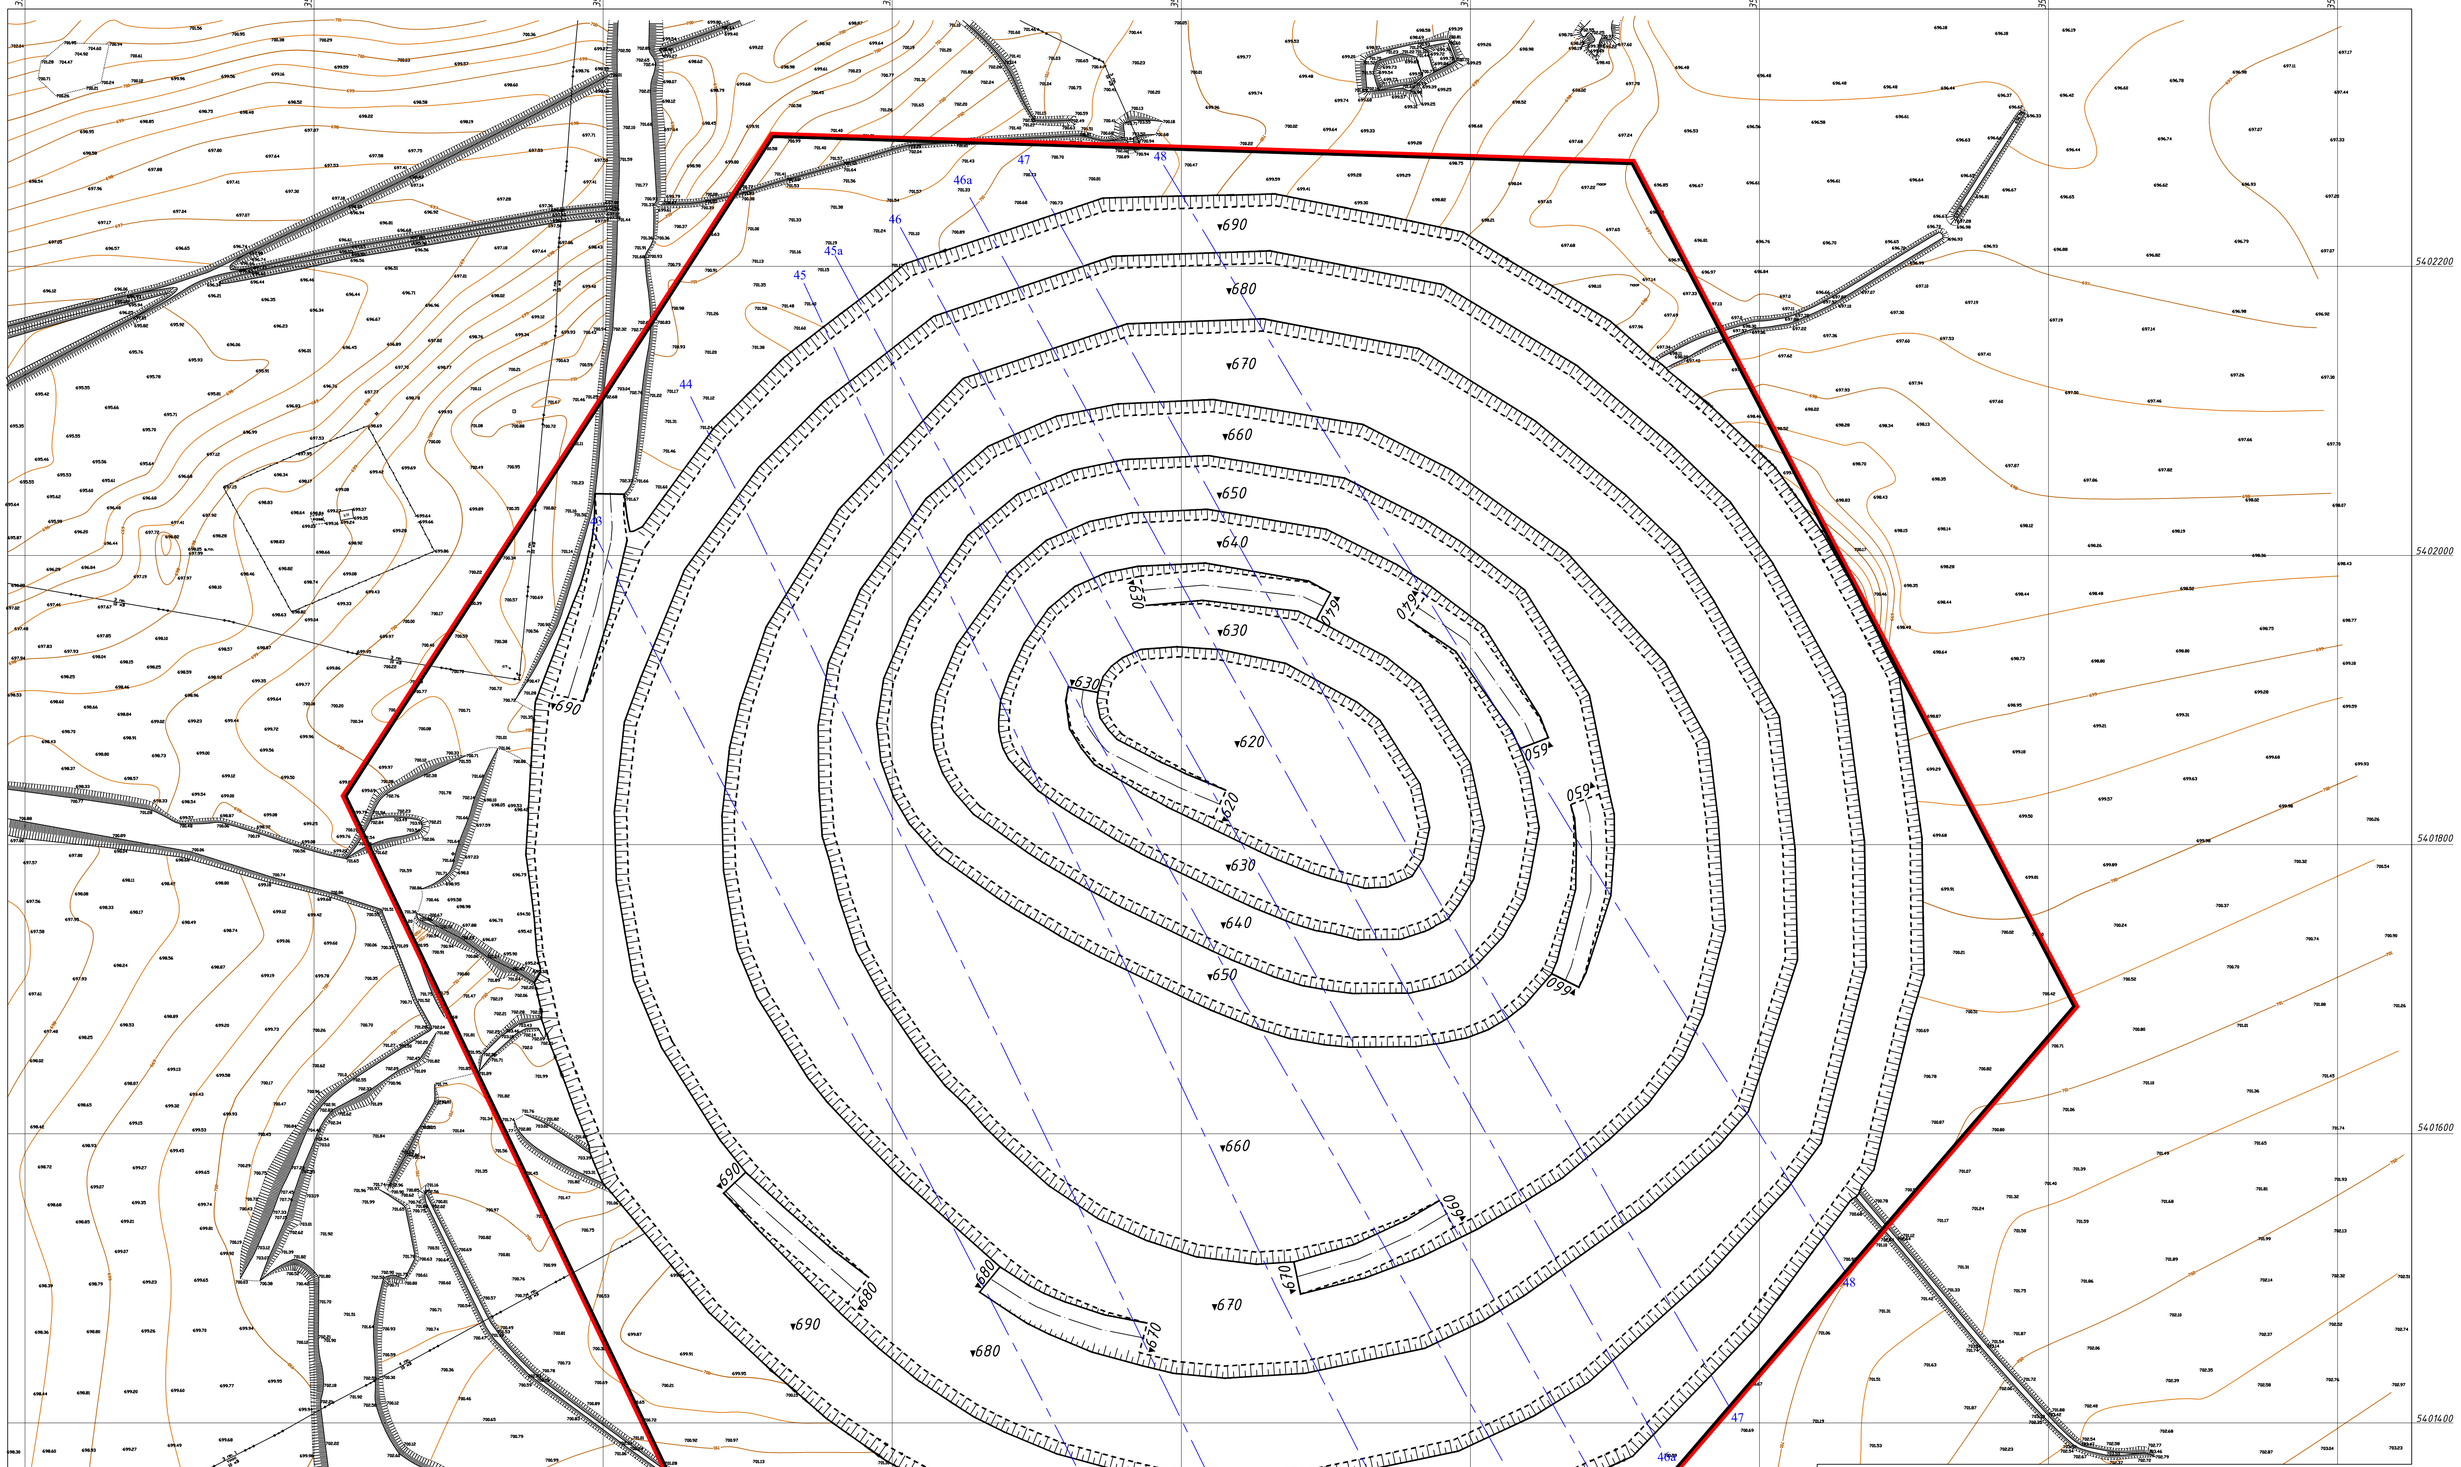

Примечания:

1. Система координат 42-го года, система высот - Балтийская.

						КТИ 2025-6		
						ТОО "Северный Катпар"		
Изм.	Колич.	Лист	№док.	Подп.	Дата	План горных работ месторождения Северный Катпар в Карагандинской области	Стадия	Лист	Листов
ГИП		Цхай					П	1	1
Исполнил		Ахметов					Масштаб 1:2000		
Исполнил		Токажанов				План карьера на 01.01.2033г.	ТОО "Казпетропроектинжиниринг" г. Астана, 2025г.		