



# ГП-5.4 Схема размещения детских садов

ТОО «НИПИ «АСТАНАГЕНПЛАН»

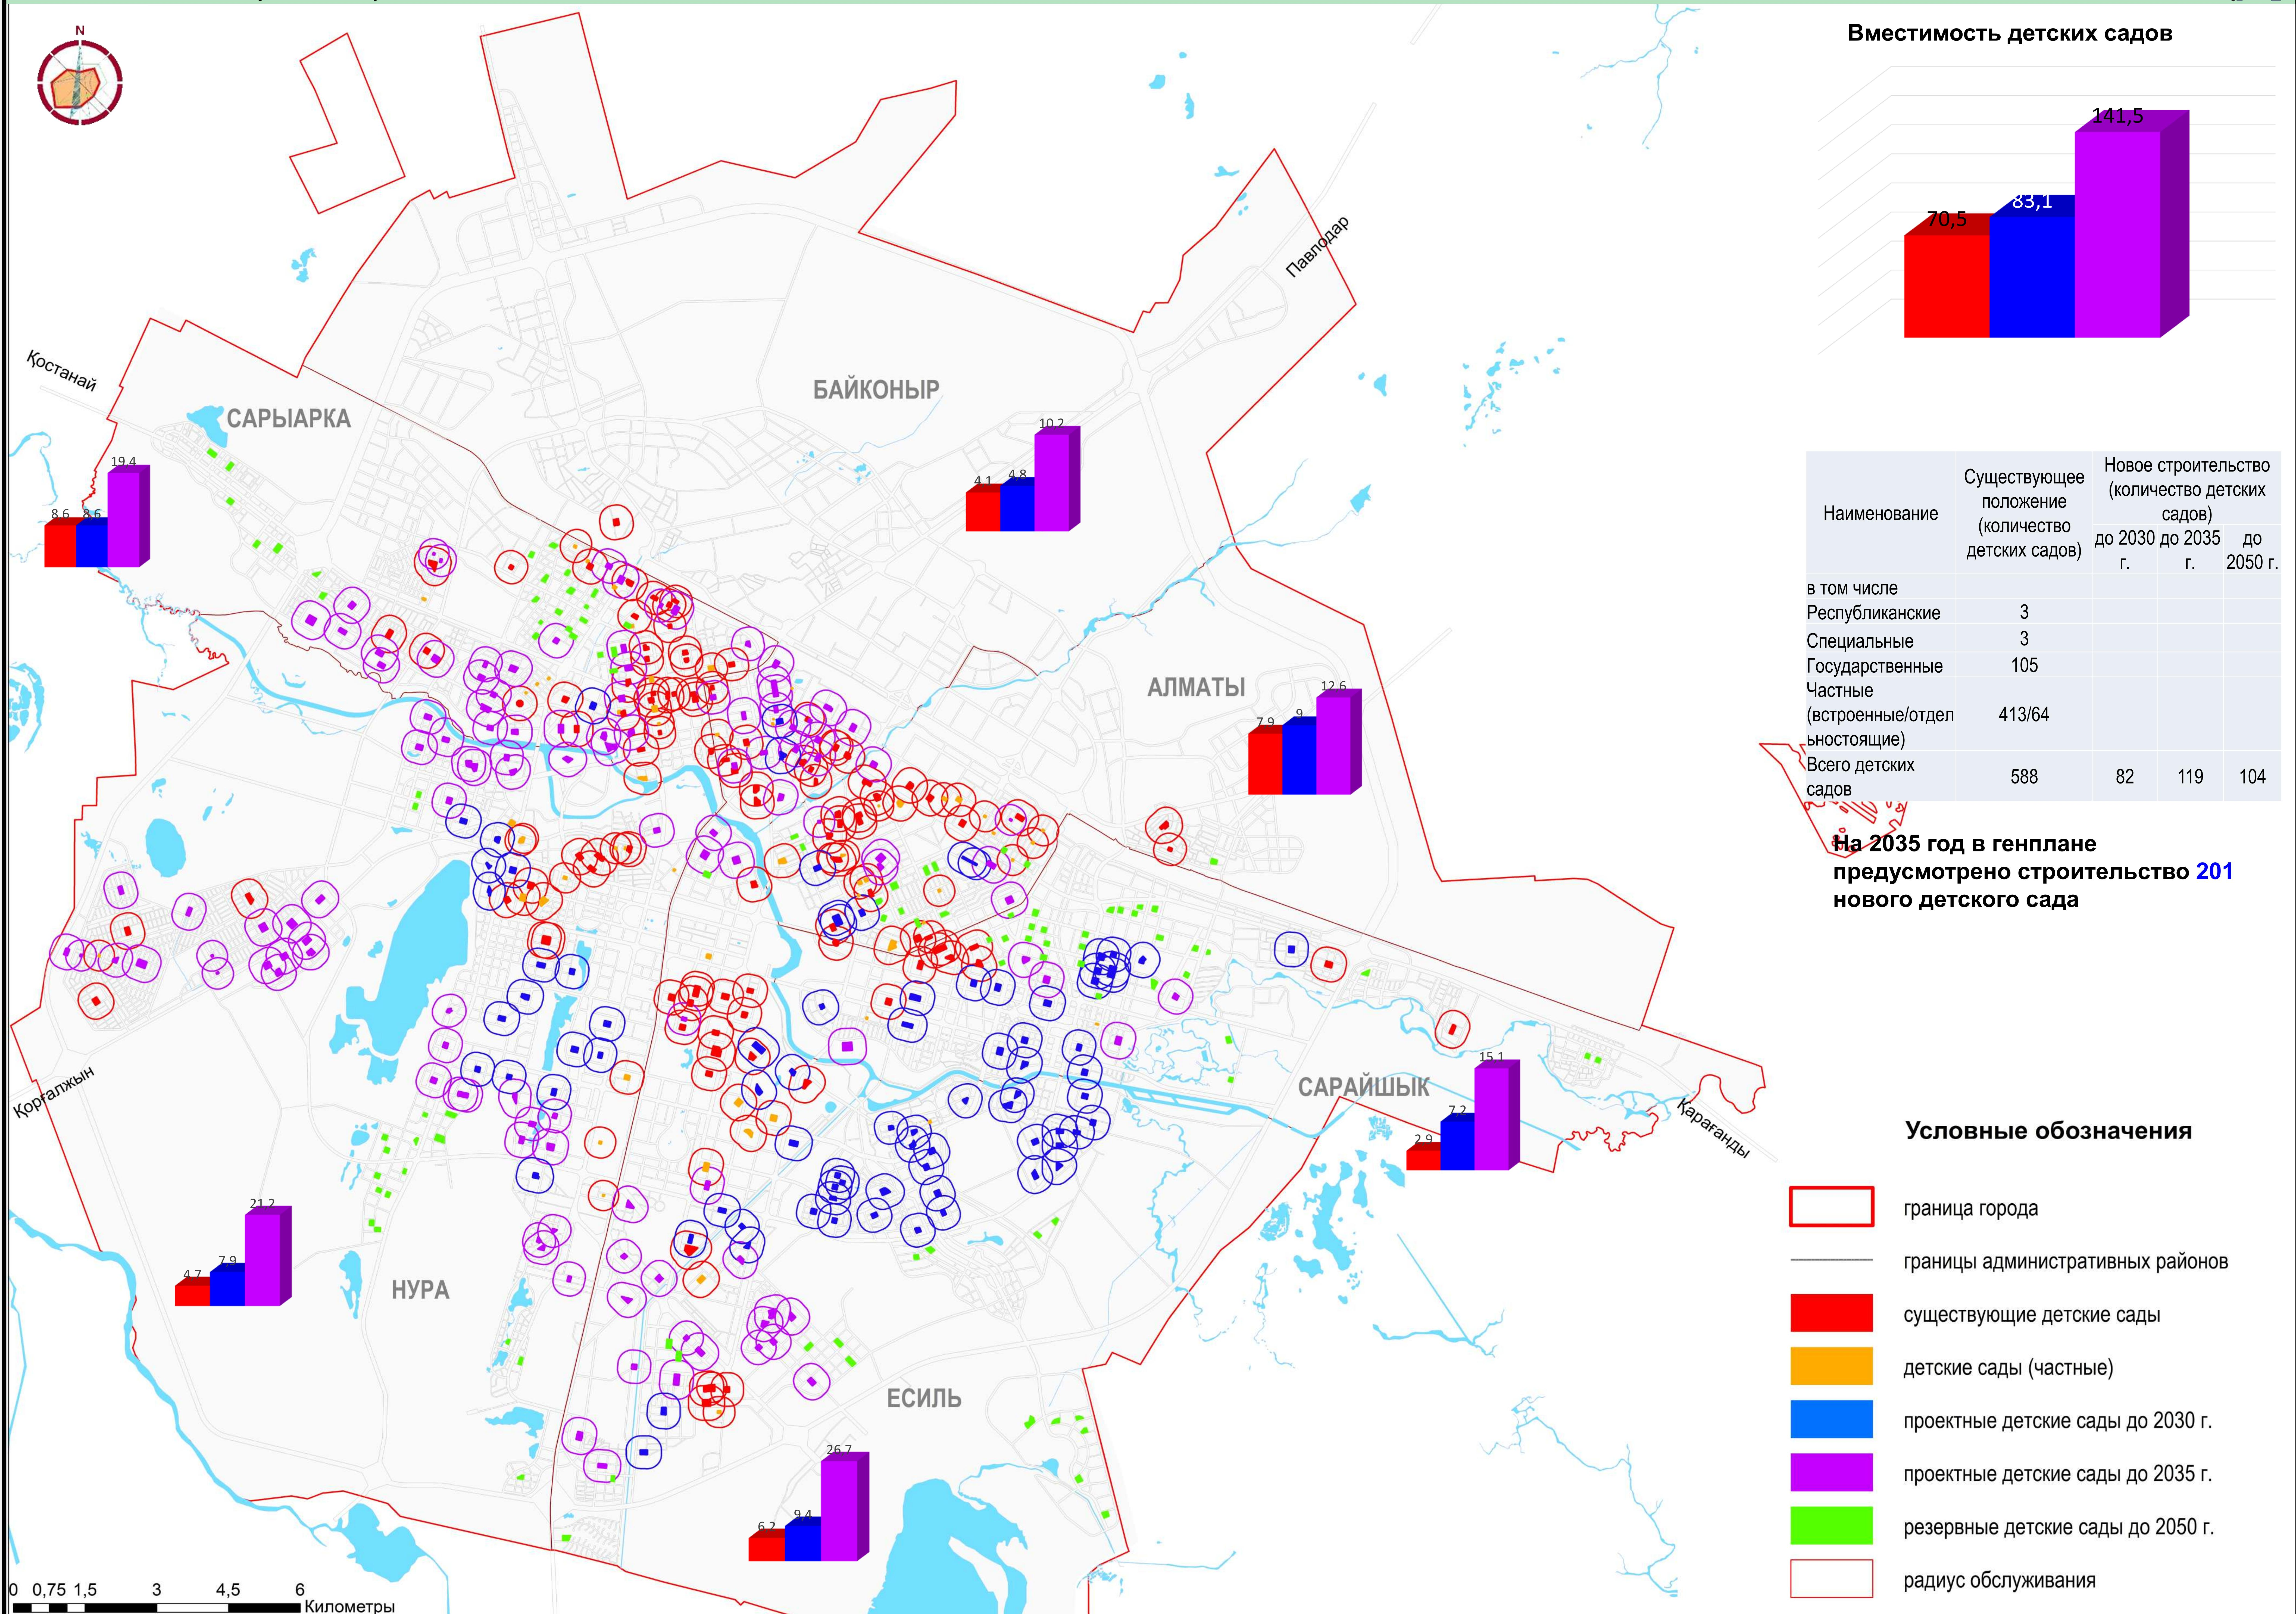


# ГП-5.5 Схема размещения объектов здравоохранения

ТОО «НИПИ «АСТАНАГЕНПЛАН»

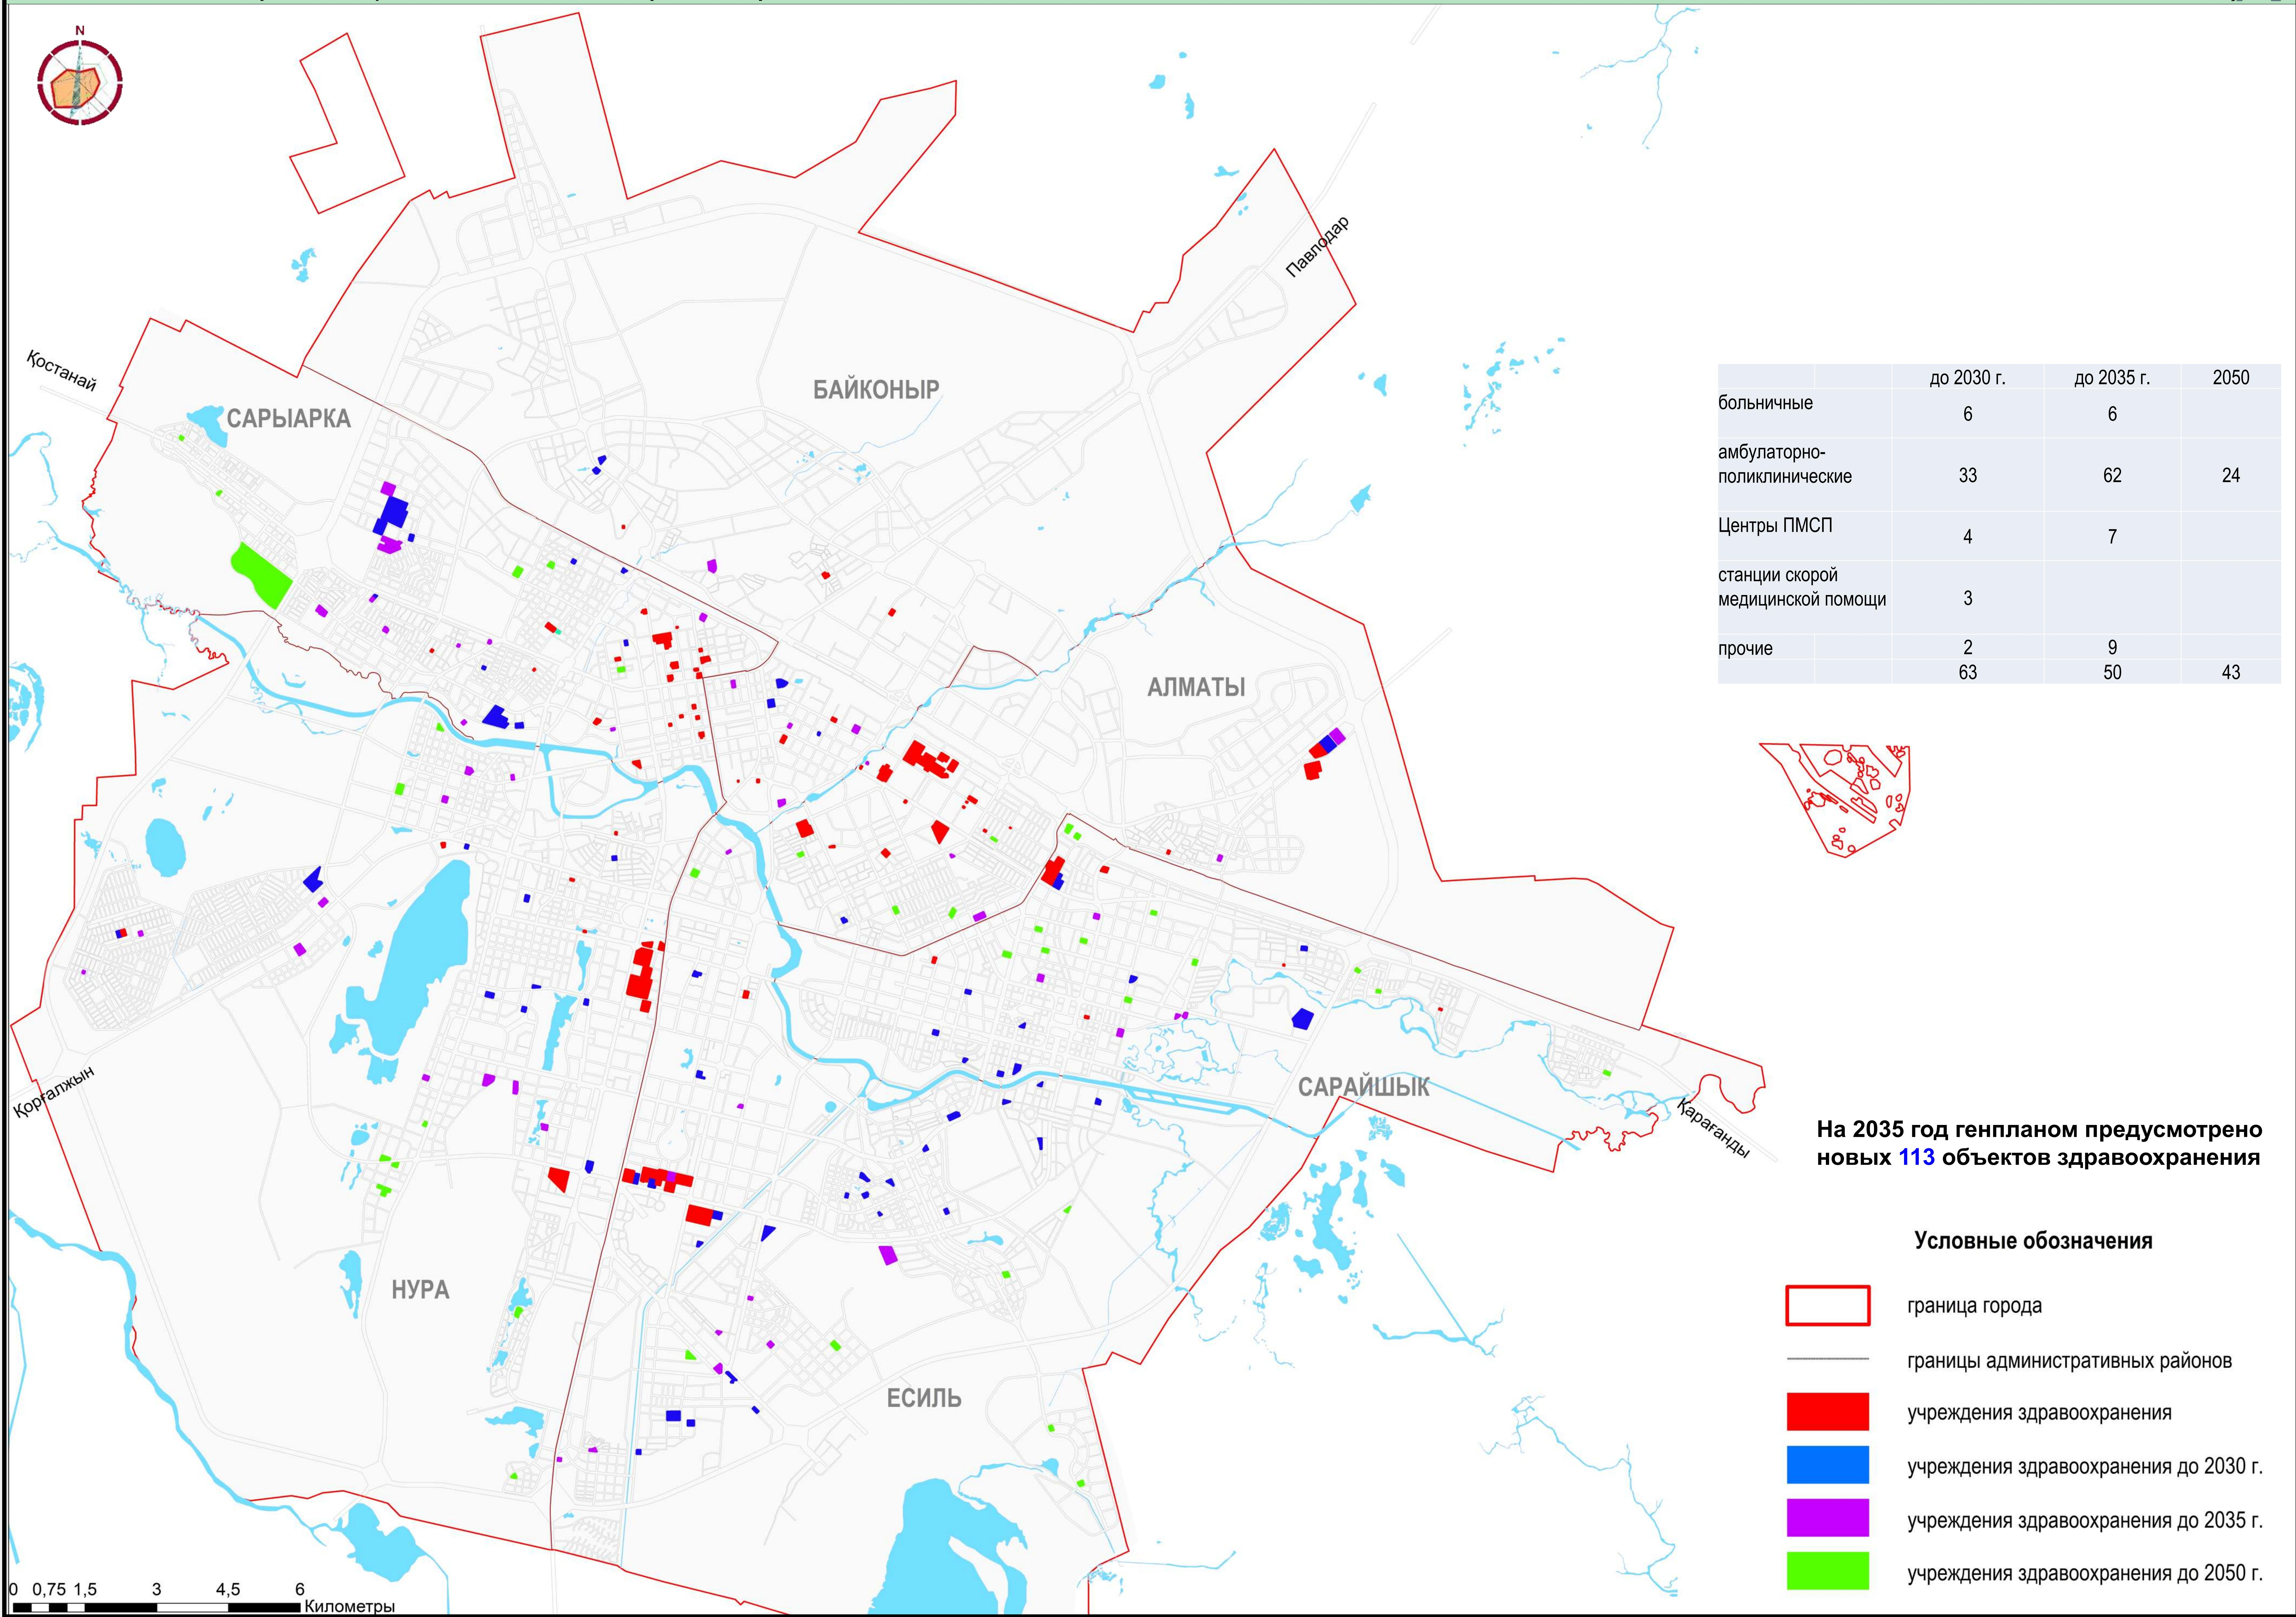


# ГП-5.6 Схема размещения учреждений спорта, культуры и искусства

ТОО «НИПИ «АСТАНАГЕНПЛАН»

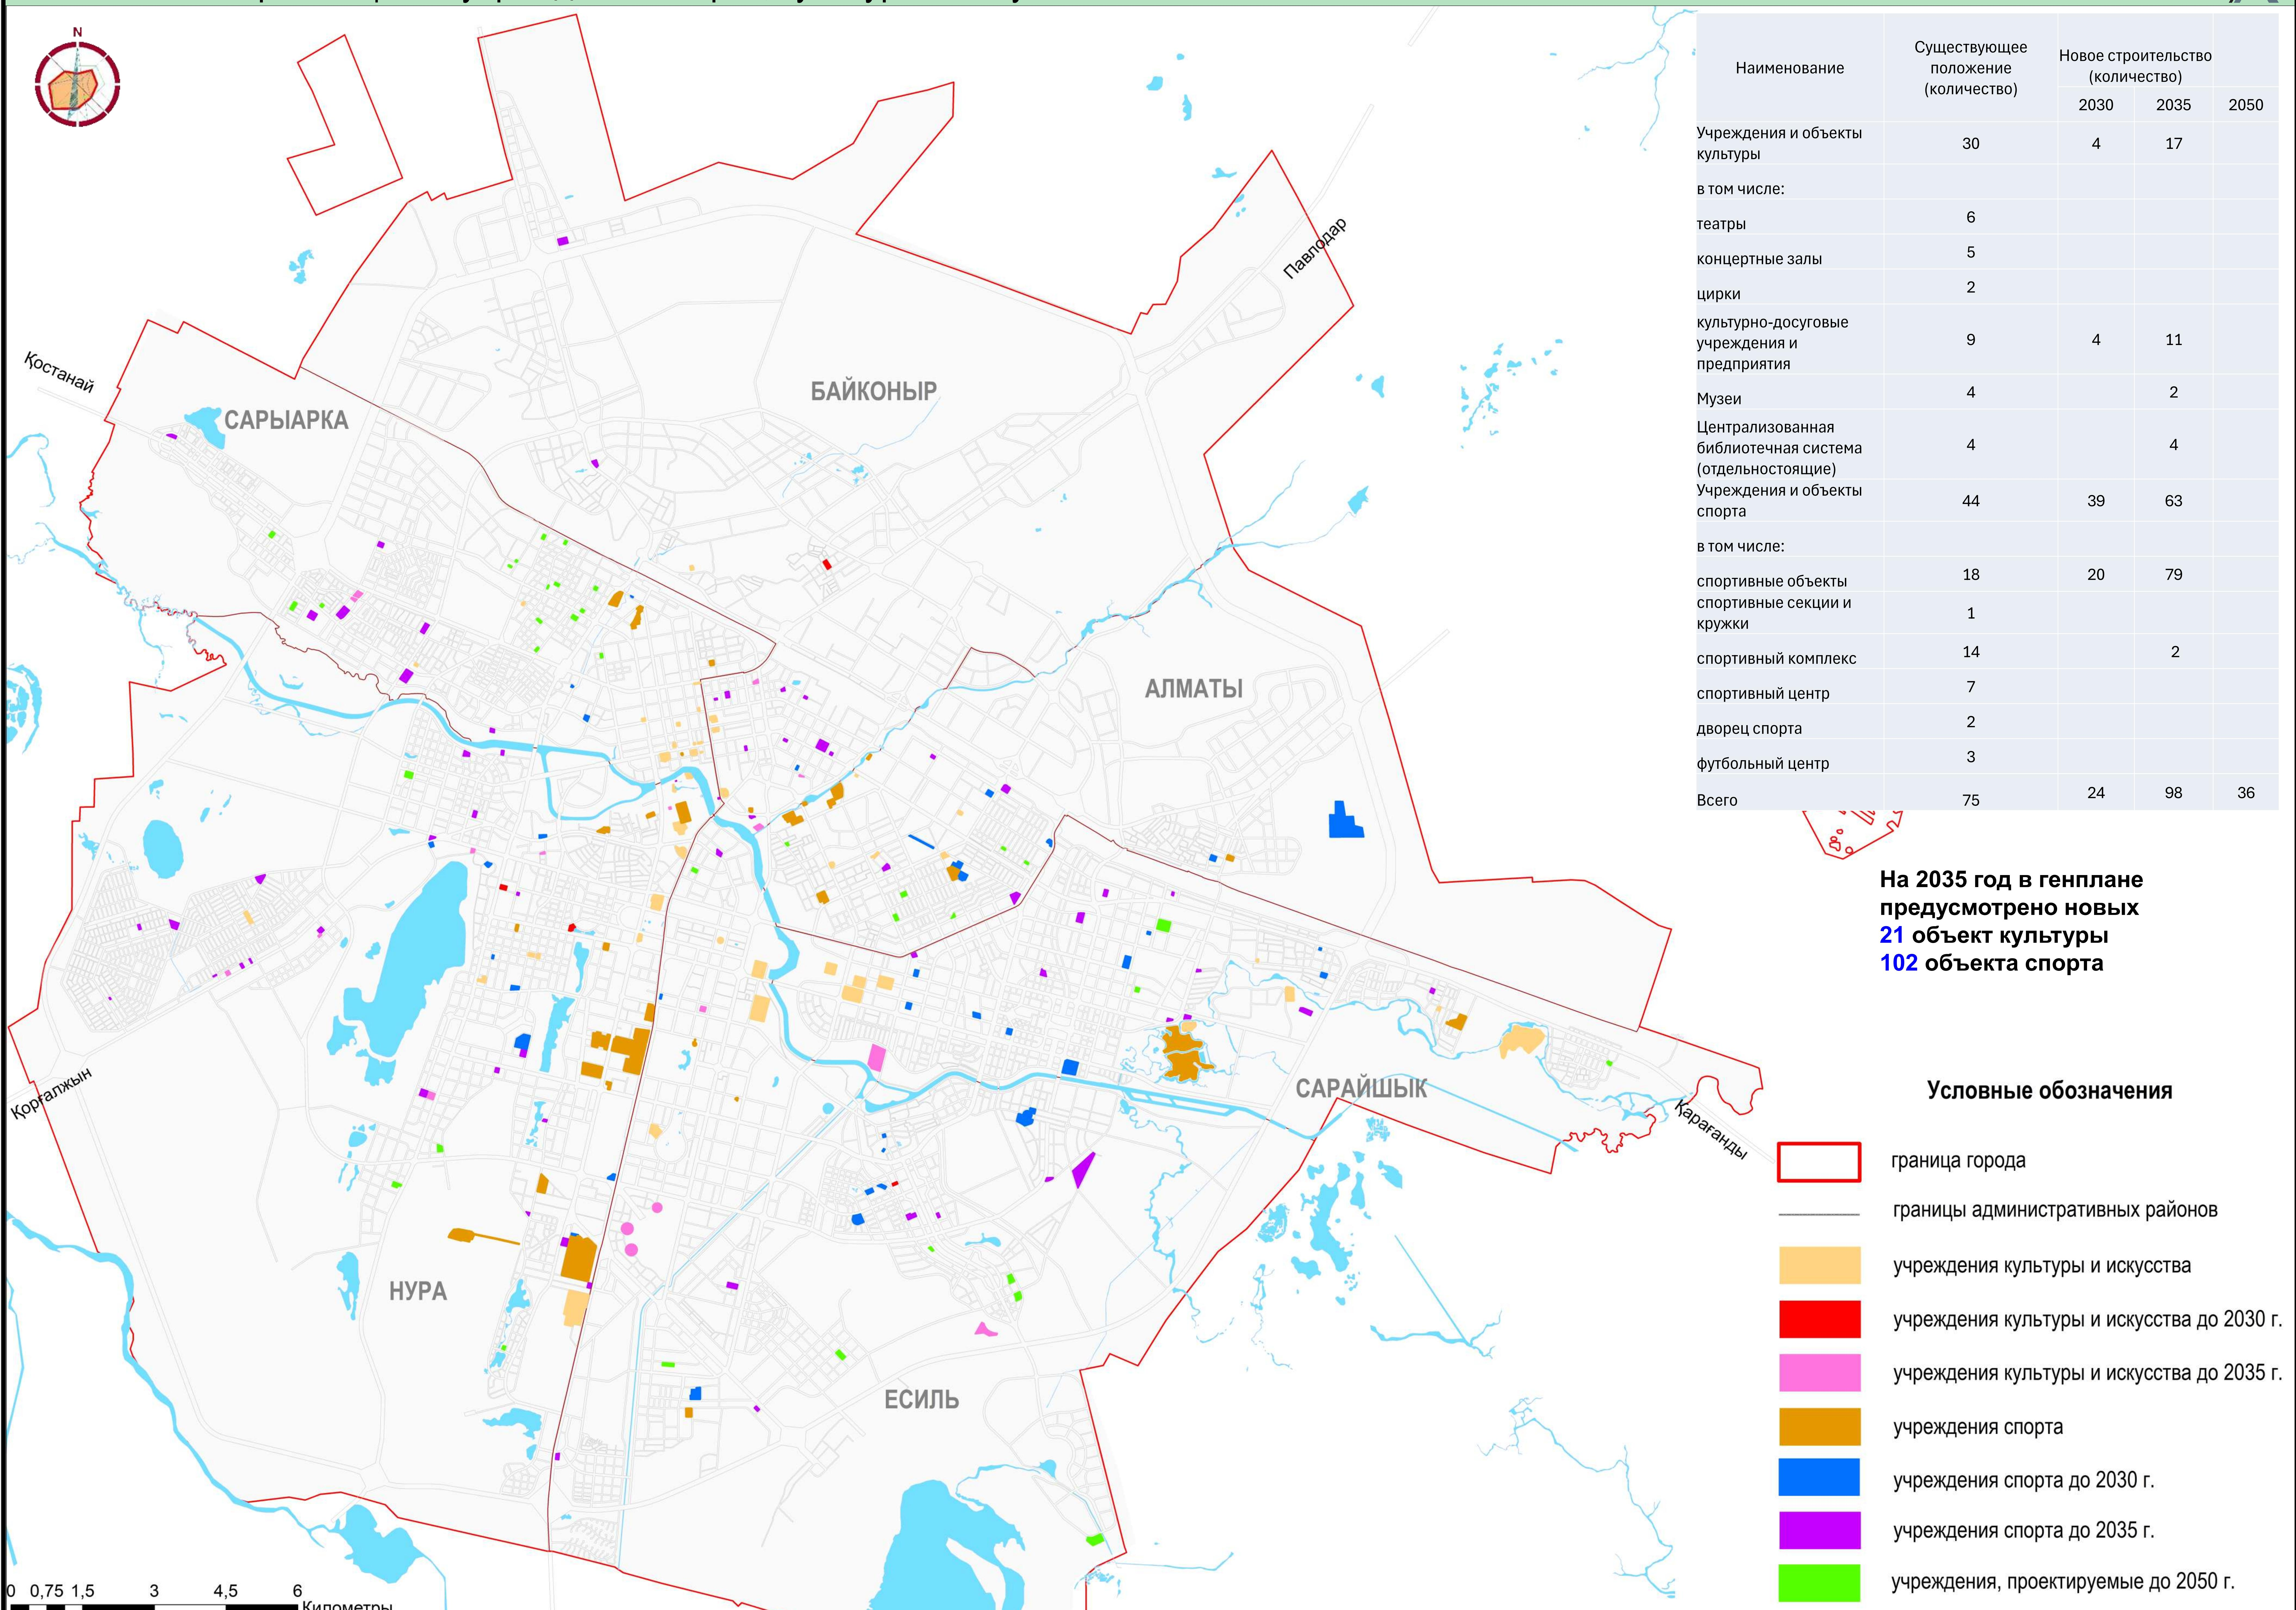


# ГП-6 Схема функционального и градостроительного зонирования территории

ТОО «НИПИ «АСТАНАГЕНПЛАН» 

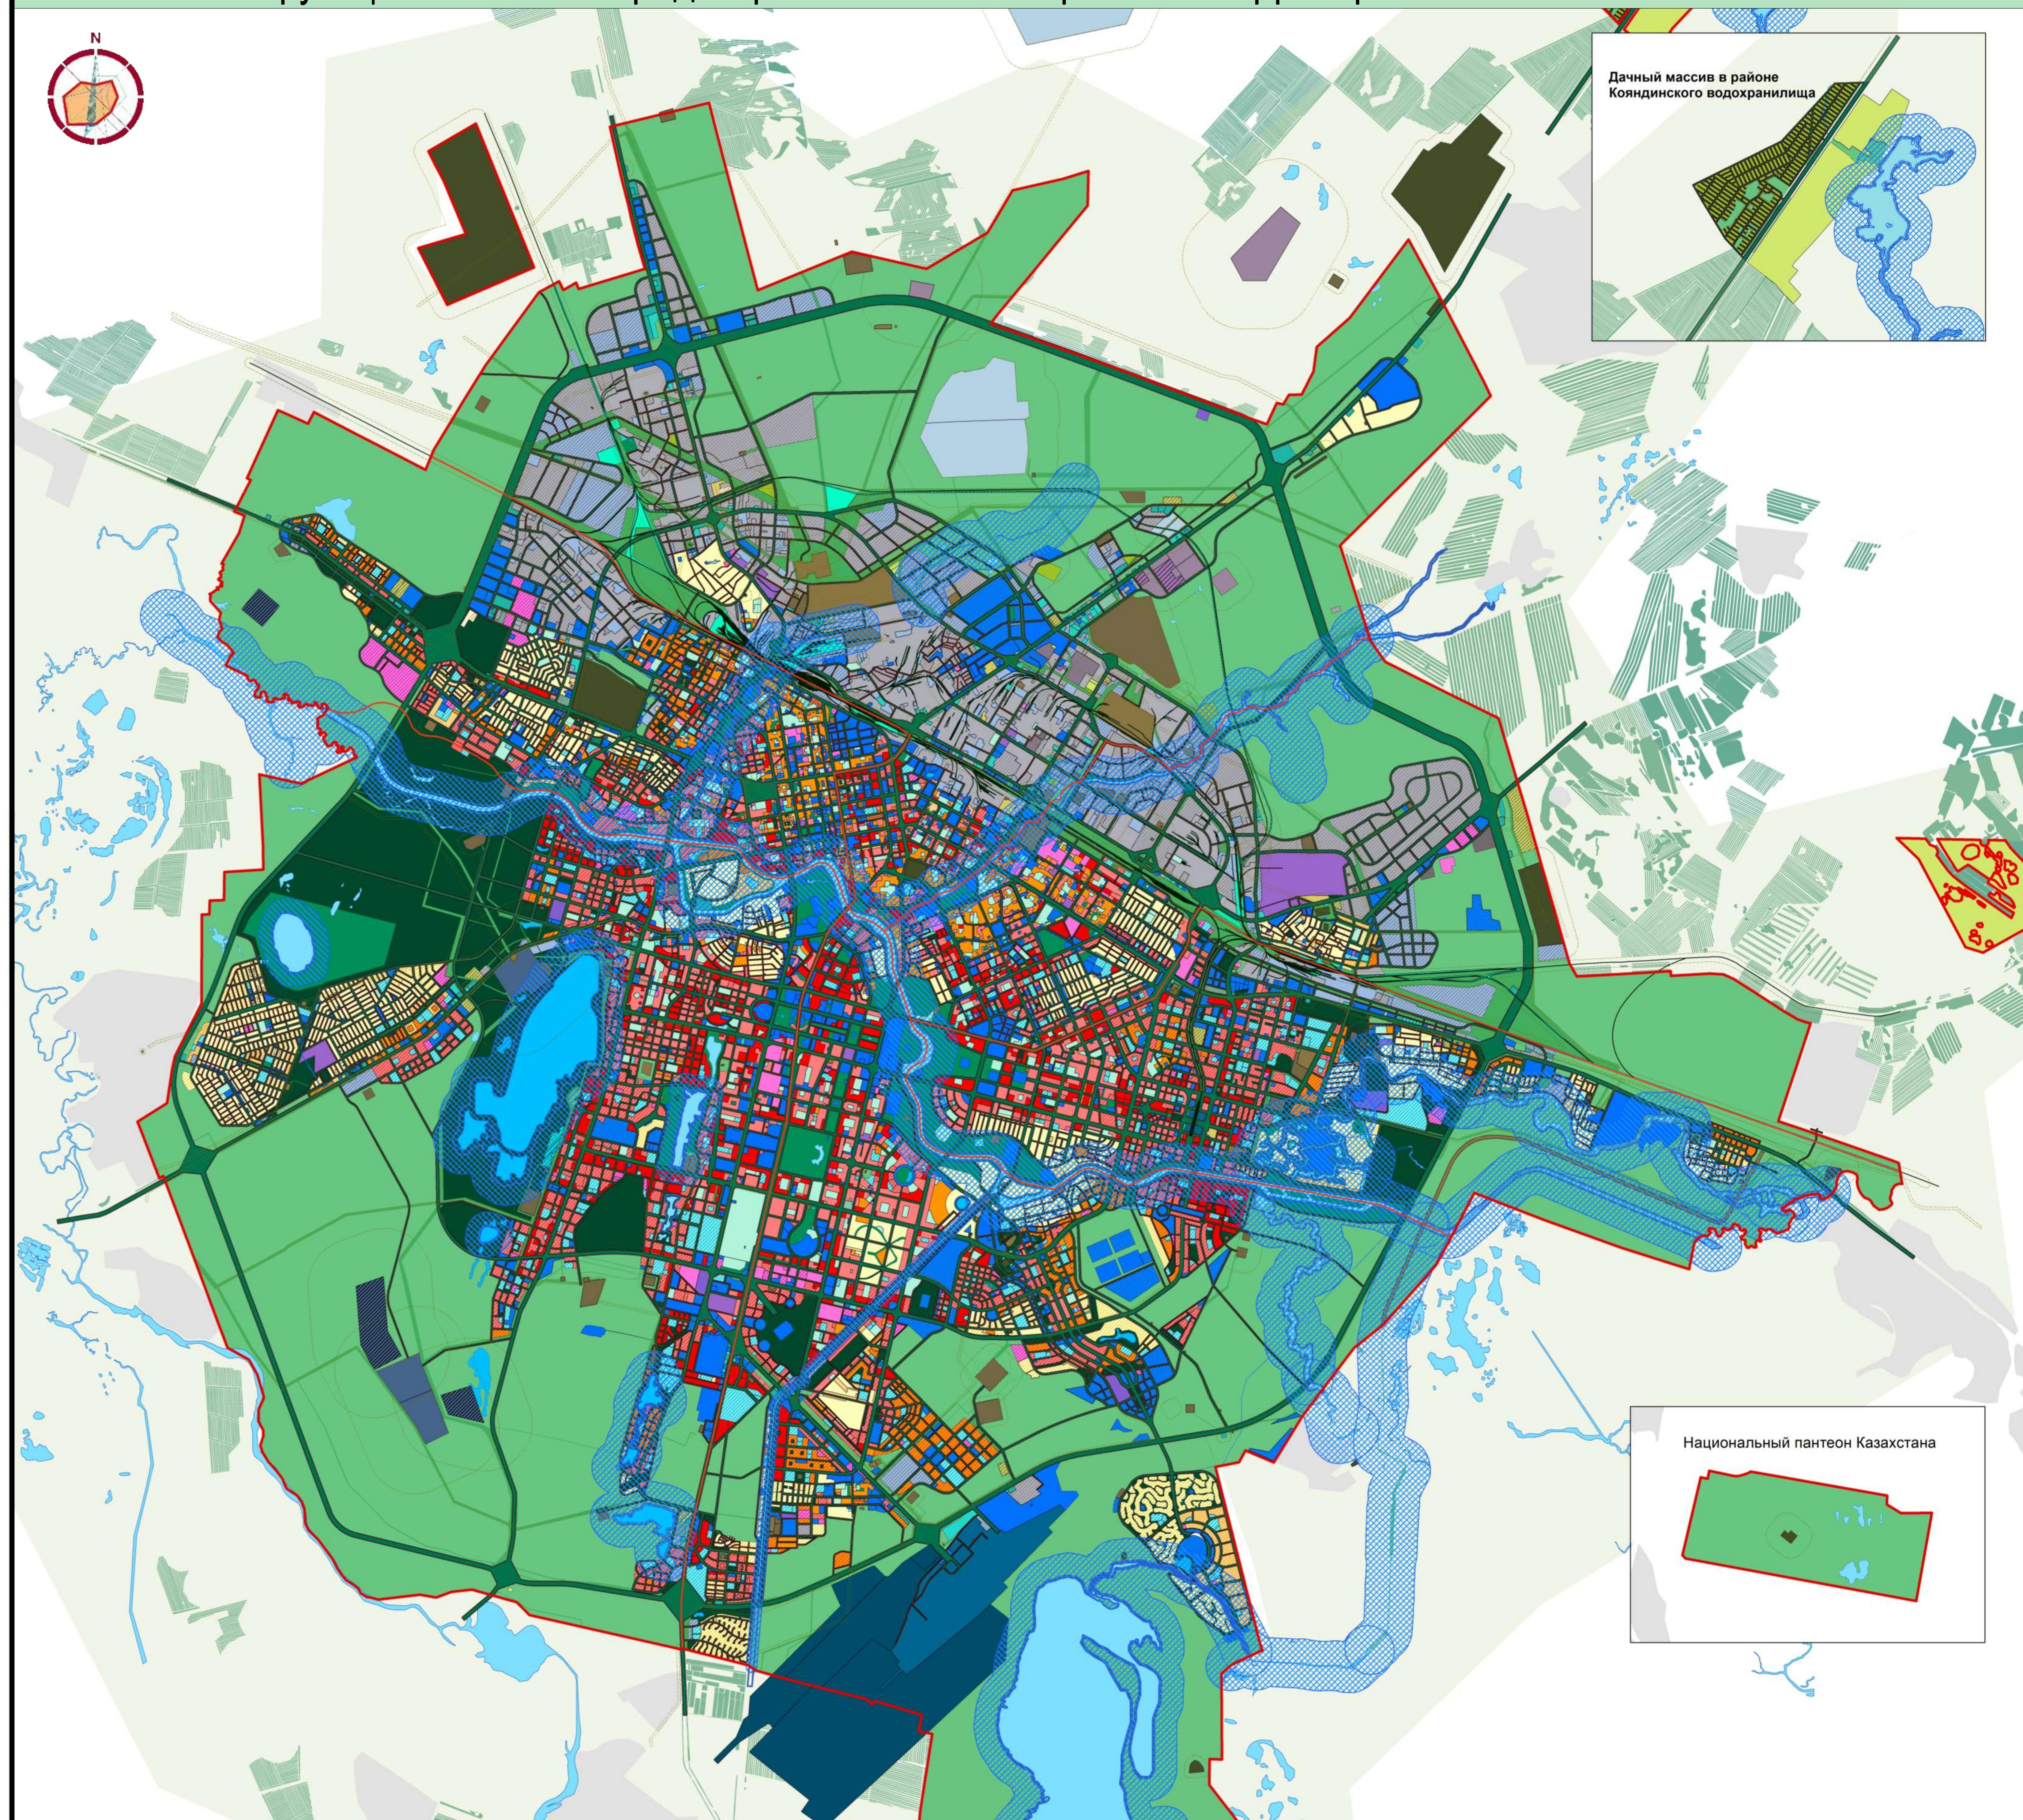


# ГП-7 Схема улично-дорожной сети и транспорта

ТОО «НИПИ «АСТАНАГЕНПЛАН»

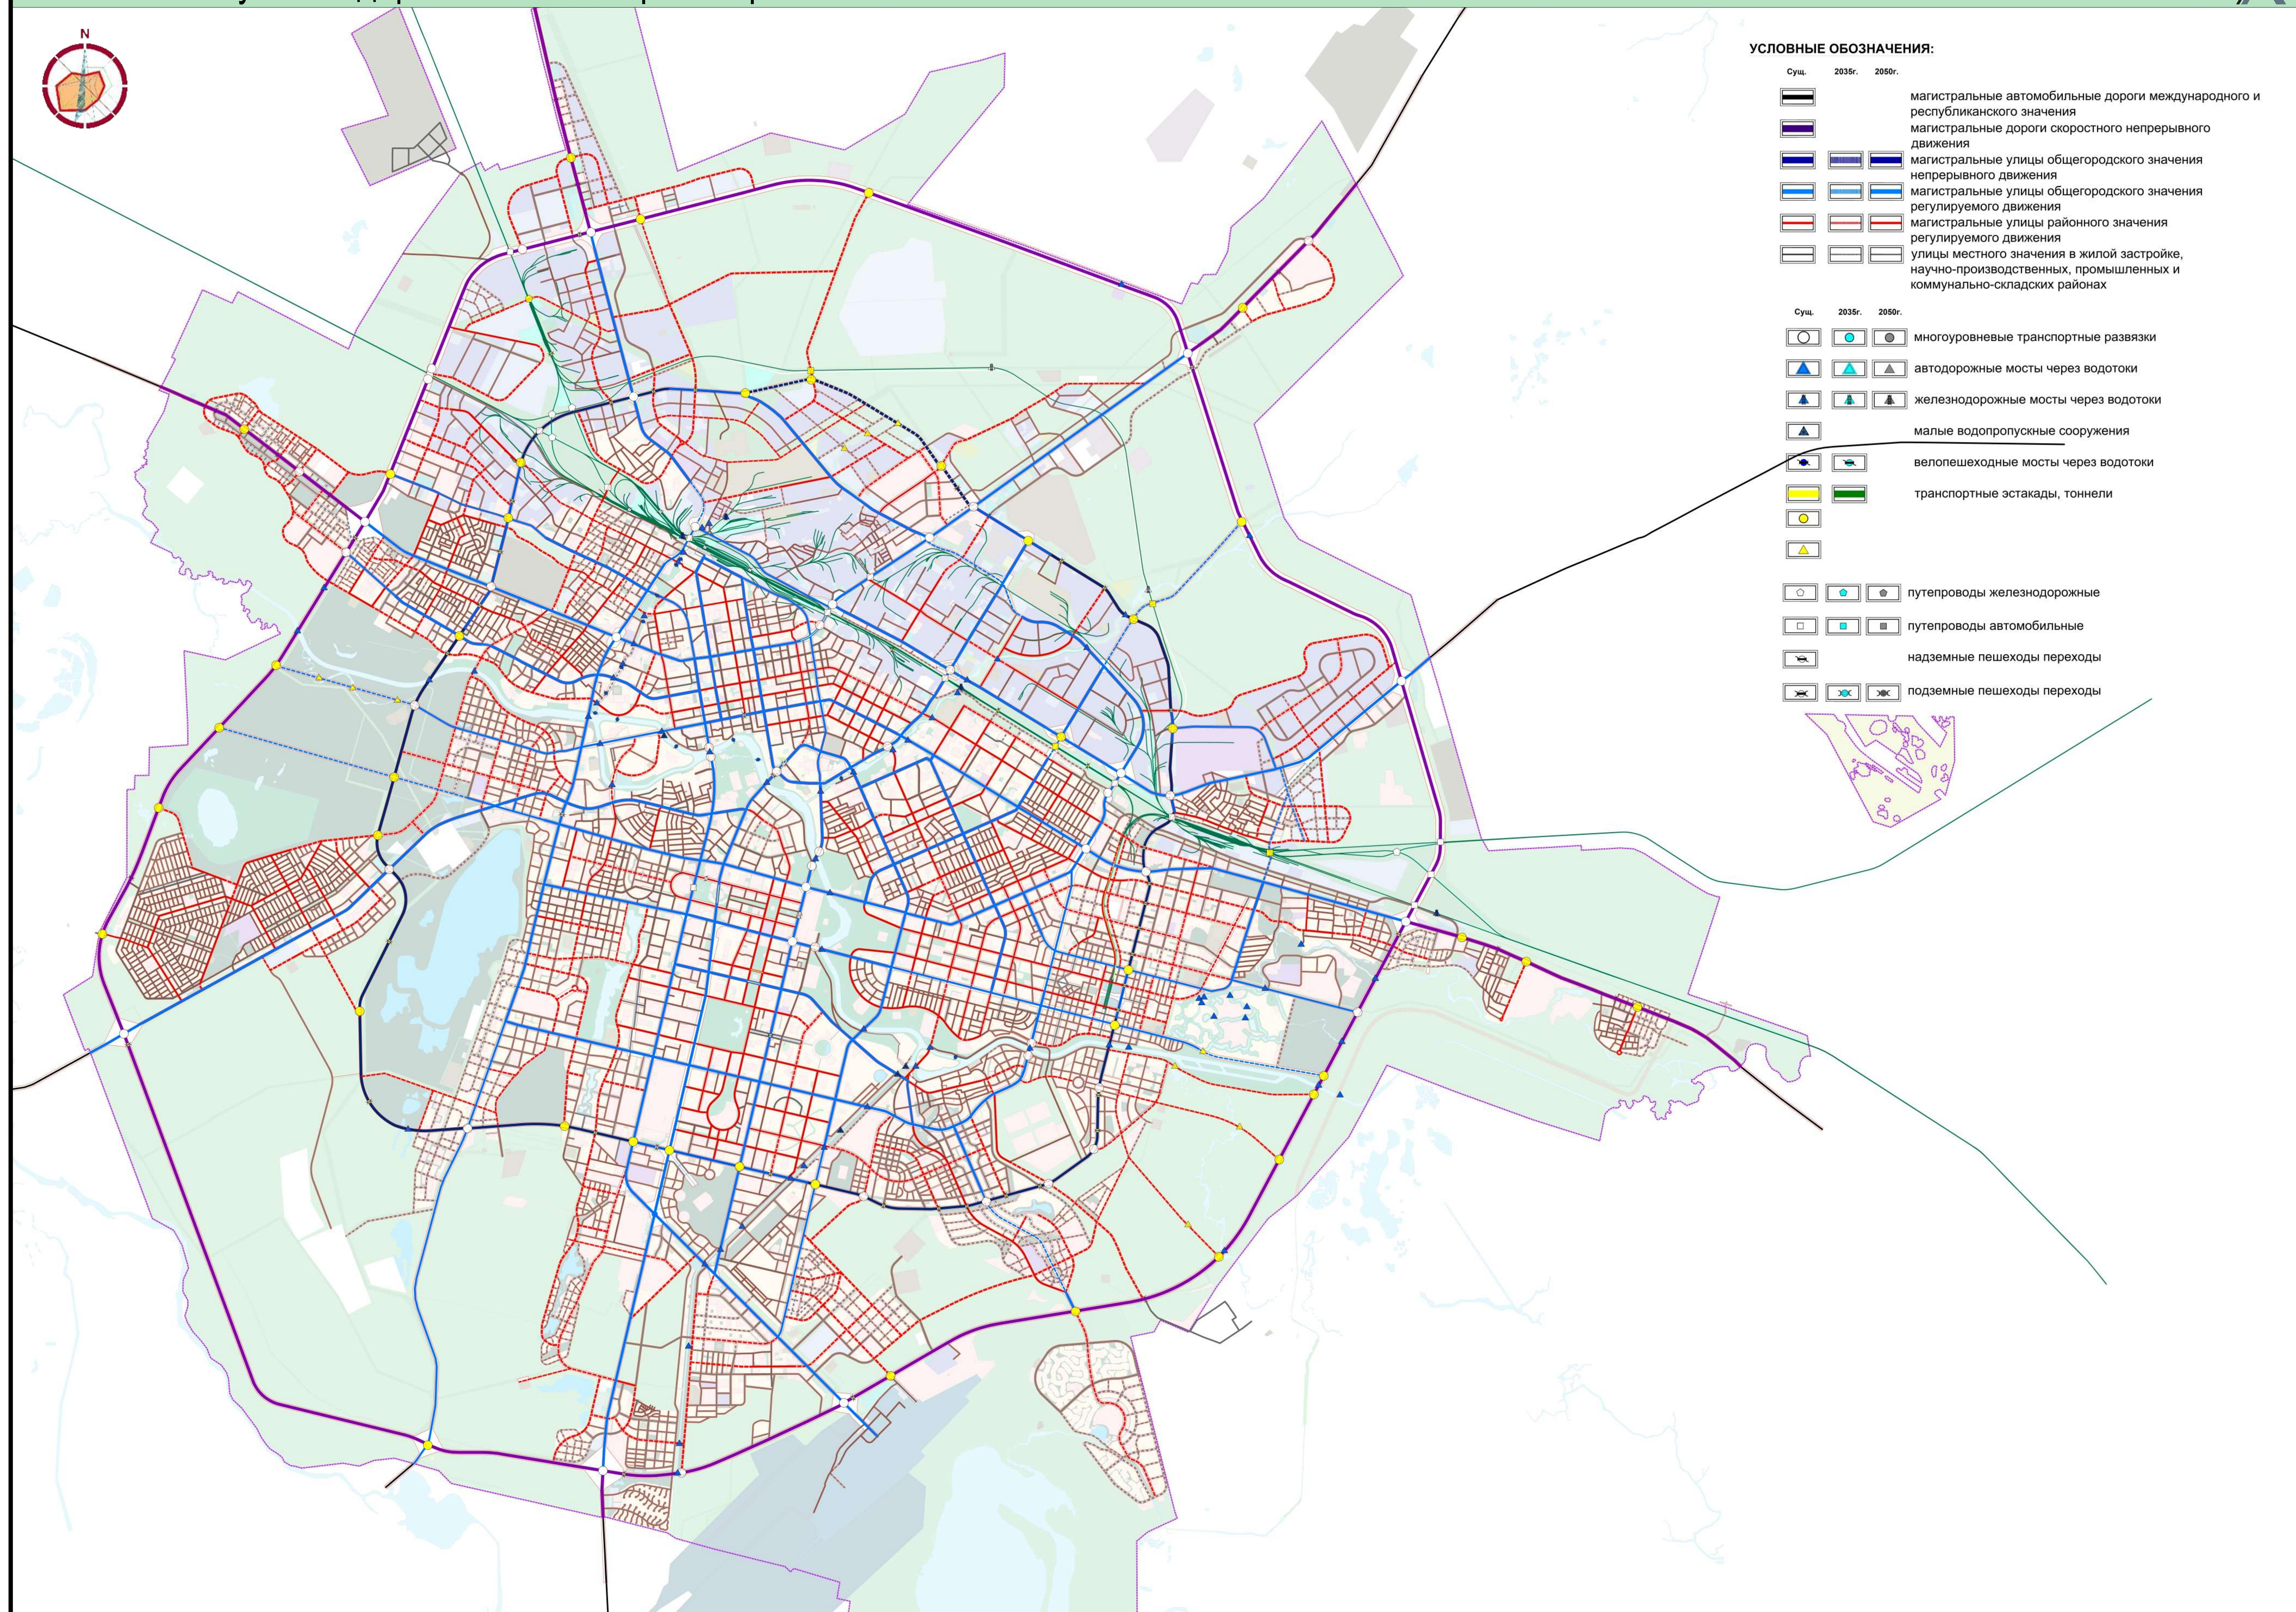


# ГП-7.1 Схема развития общественного пассажирского транспорта

ТОО «НИПИ «АСТАНАГЕНПЛАН» А

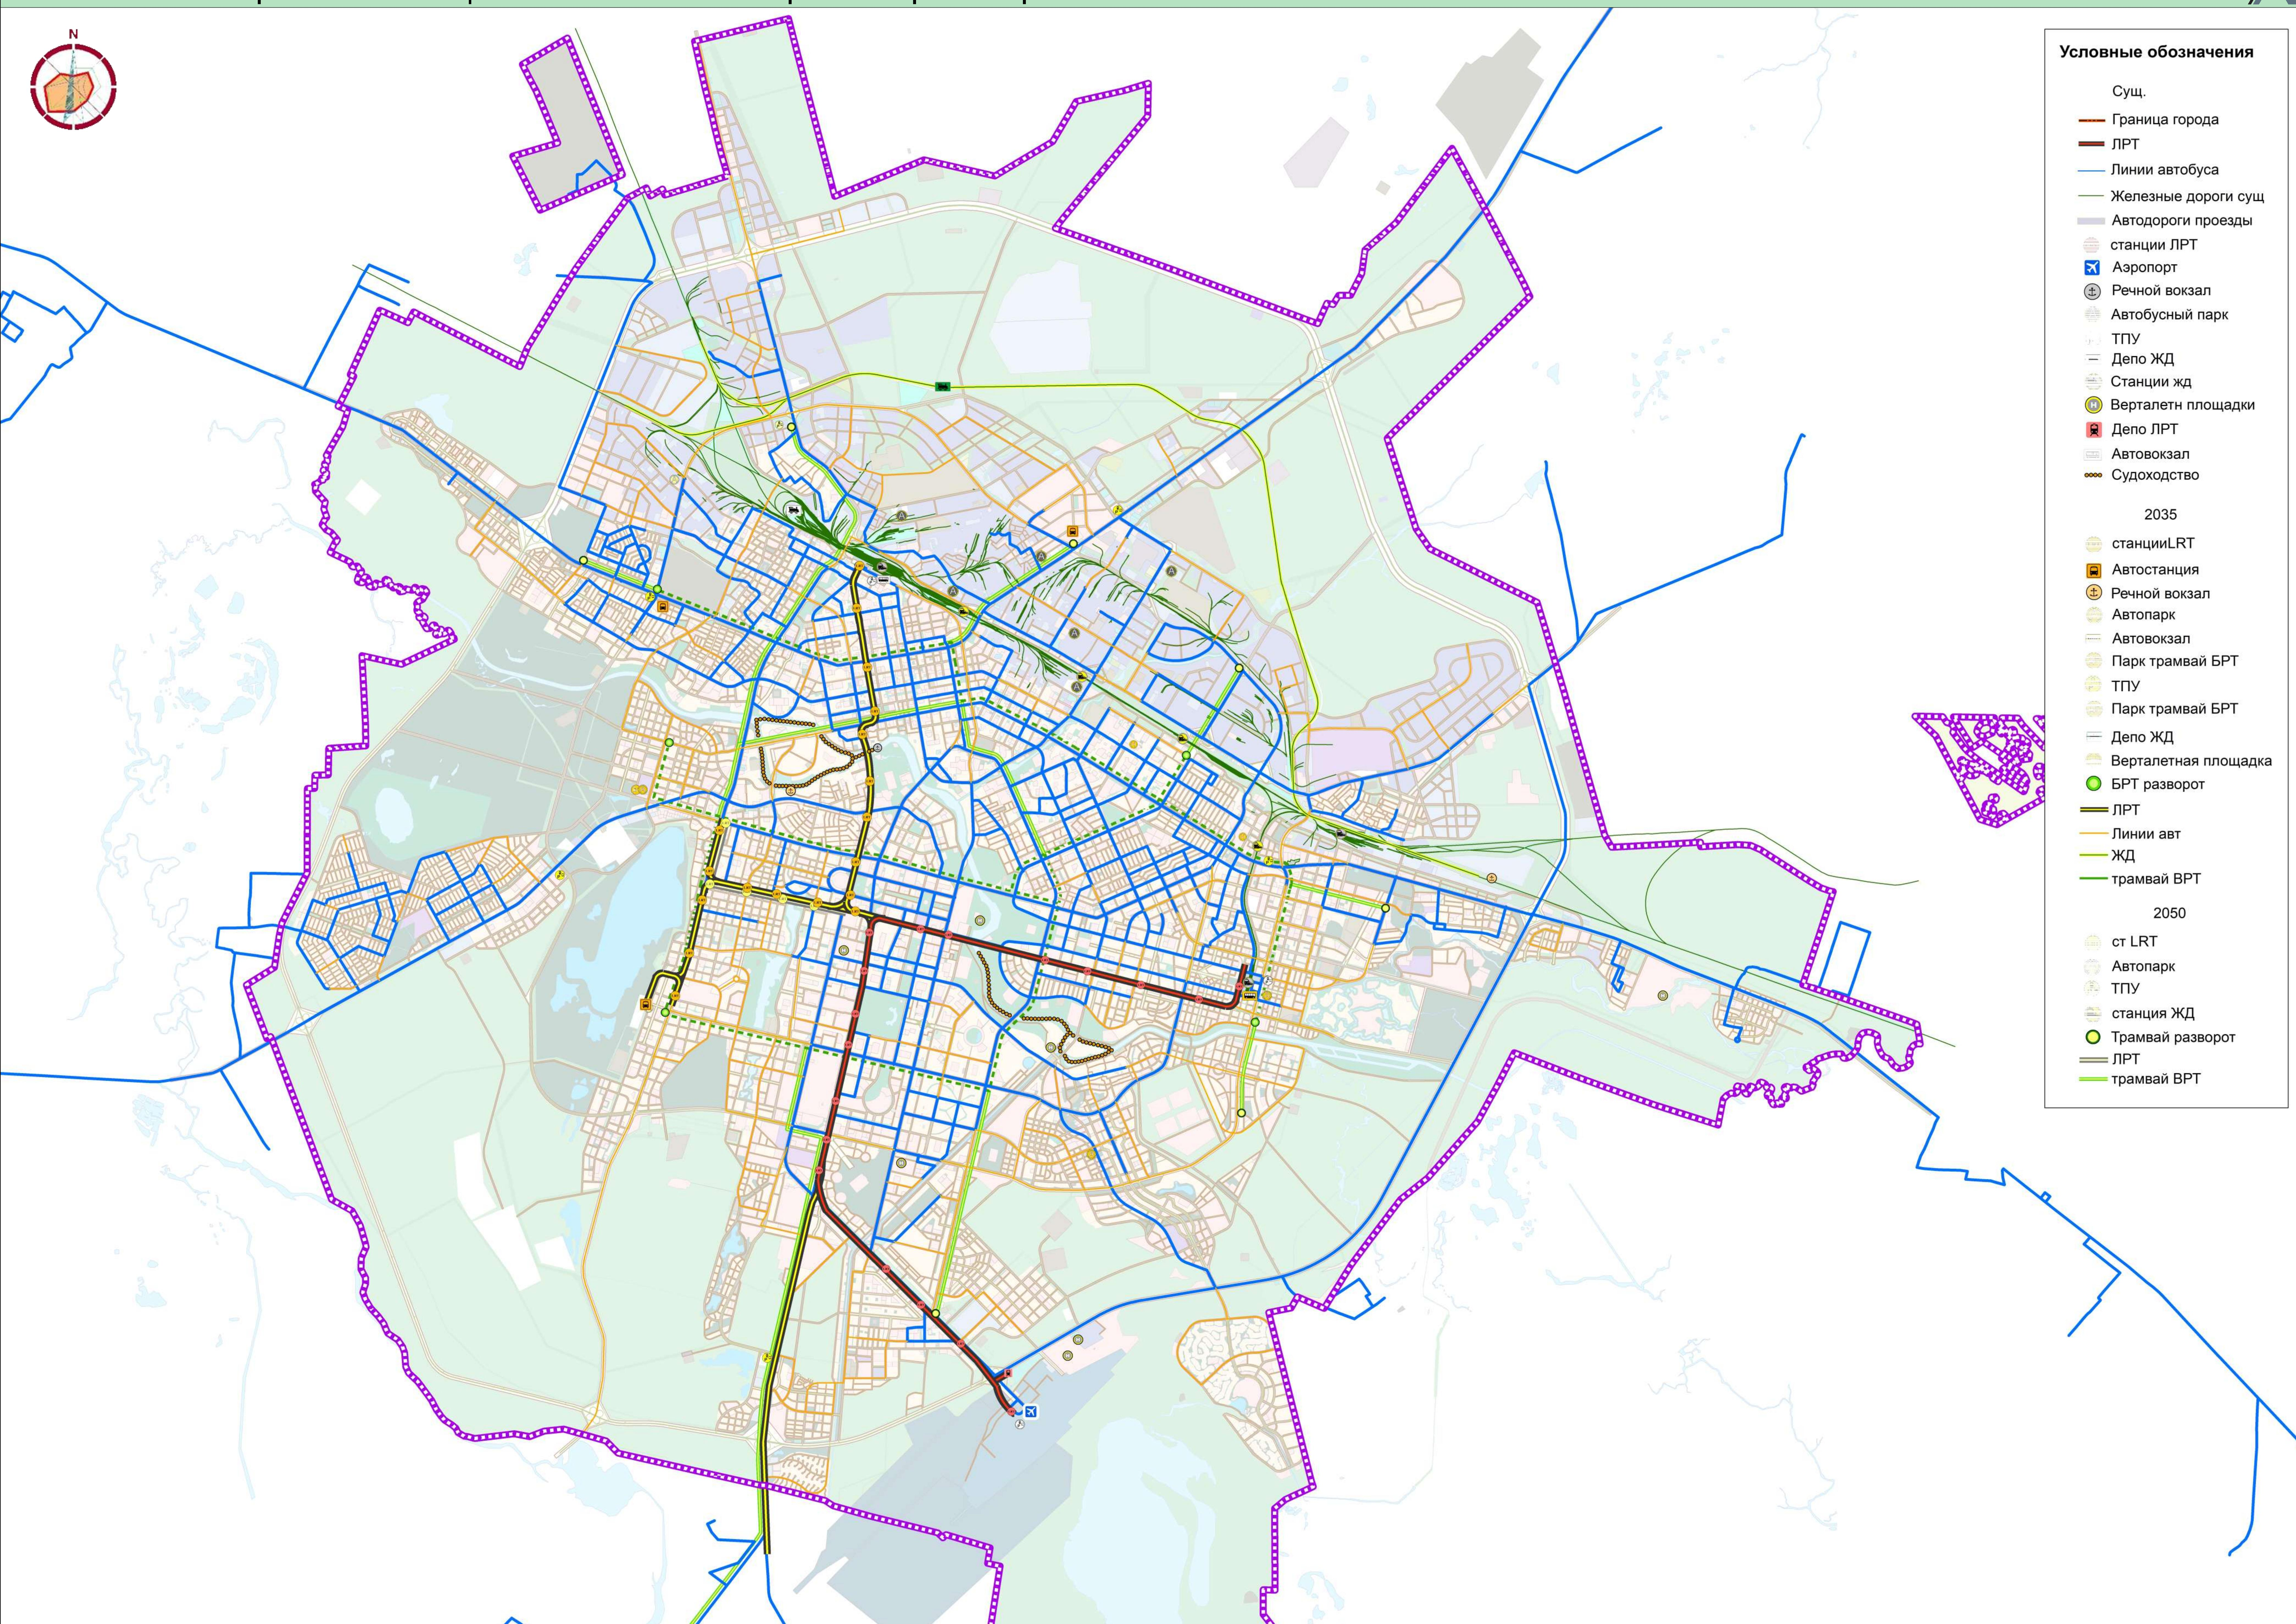





ОБЩЕГОРОДСКОГО ЗНАЧЕНИЯ РЕГУЛИРУЕМОГО ДВИЖЕНИЯ, 80 м

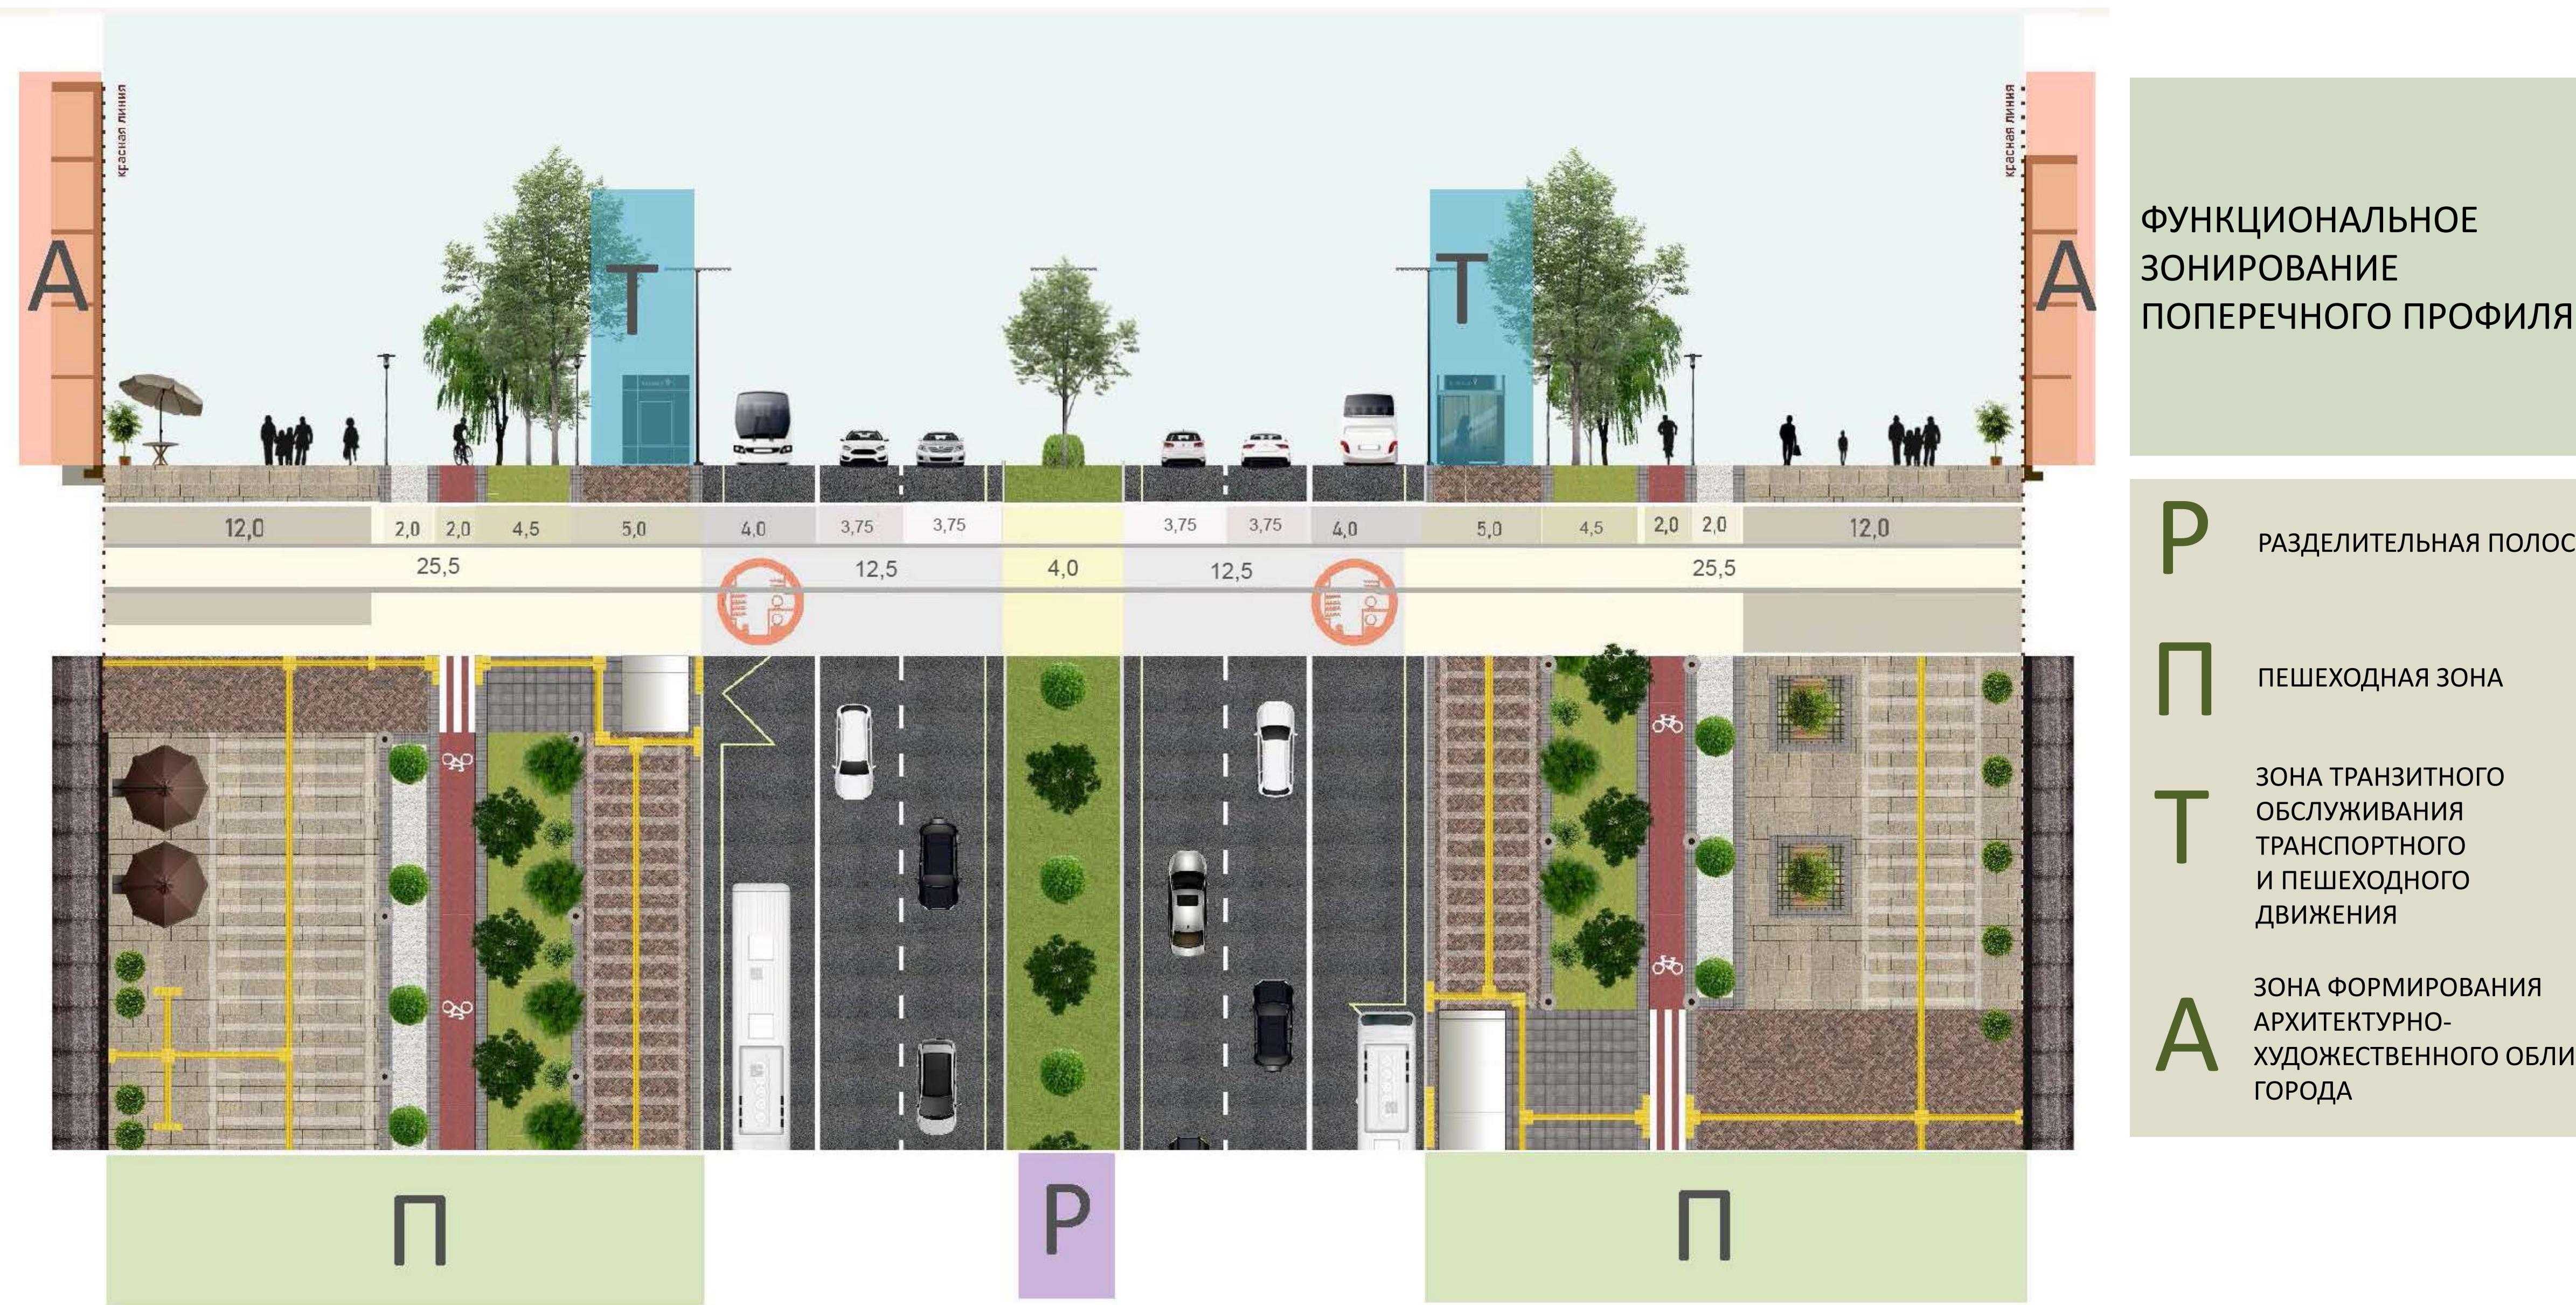


РАЙОННОГО ЗНАЧЕНИЯ РЕГУЛИРУЕМОГО ДВИЖЕНИЯ, 50 м

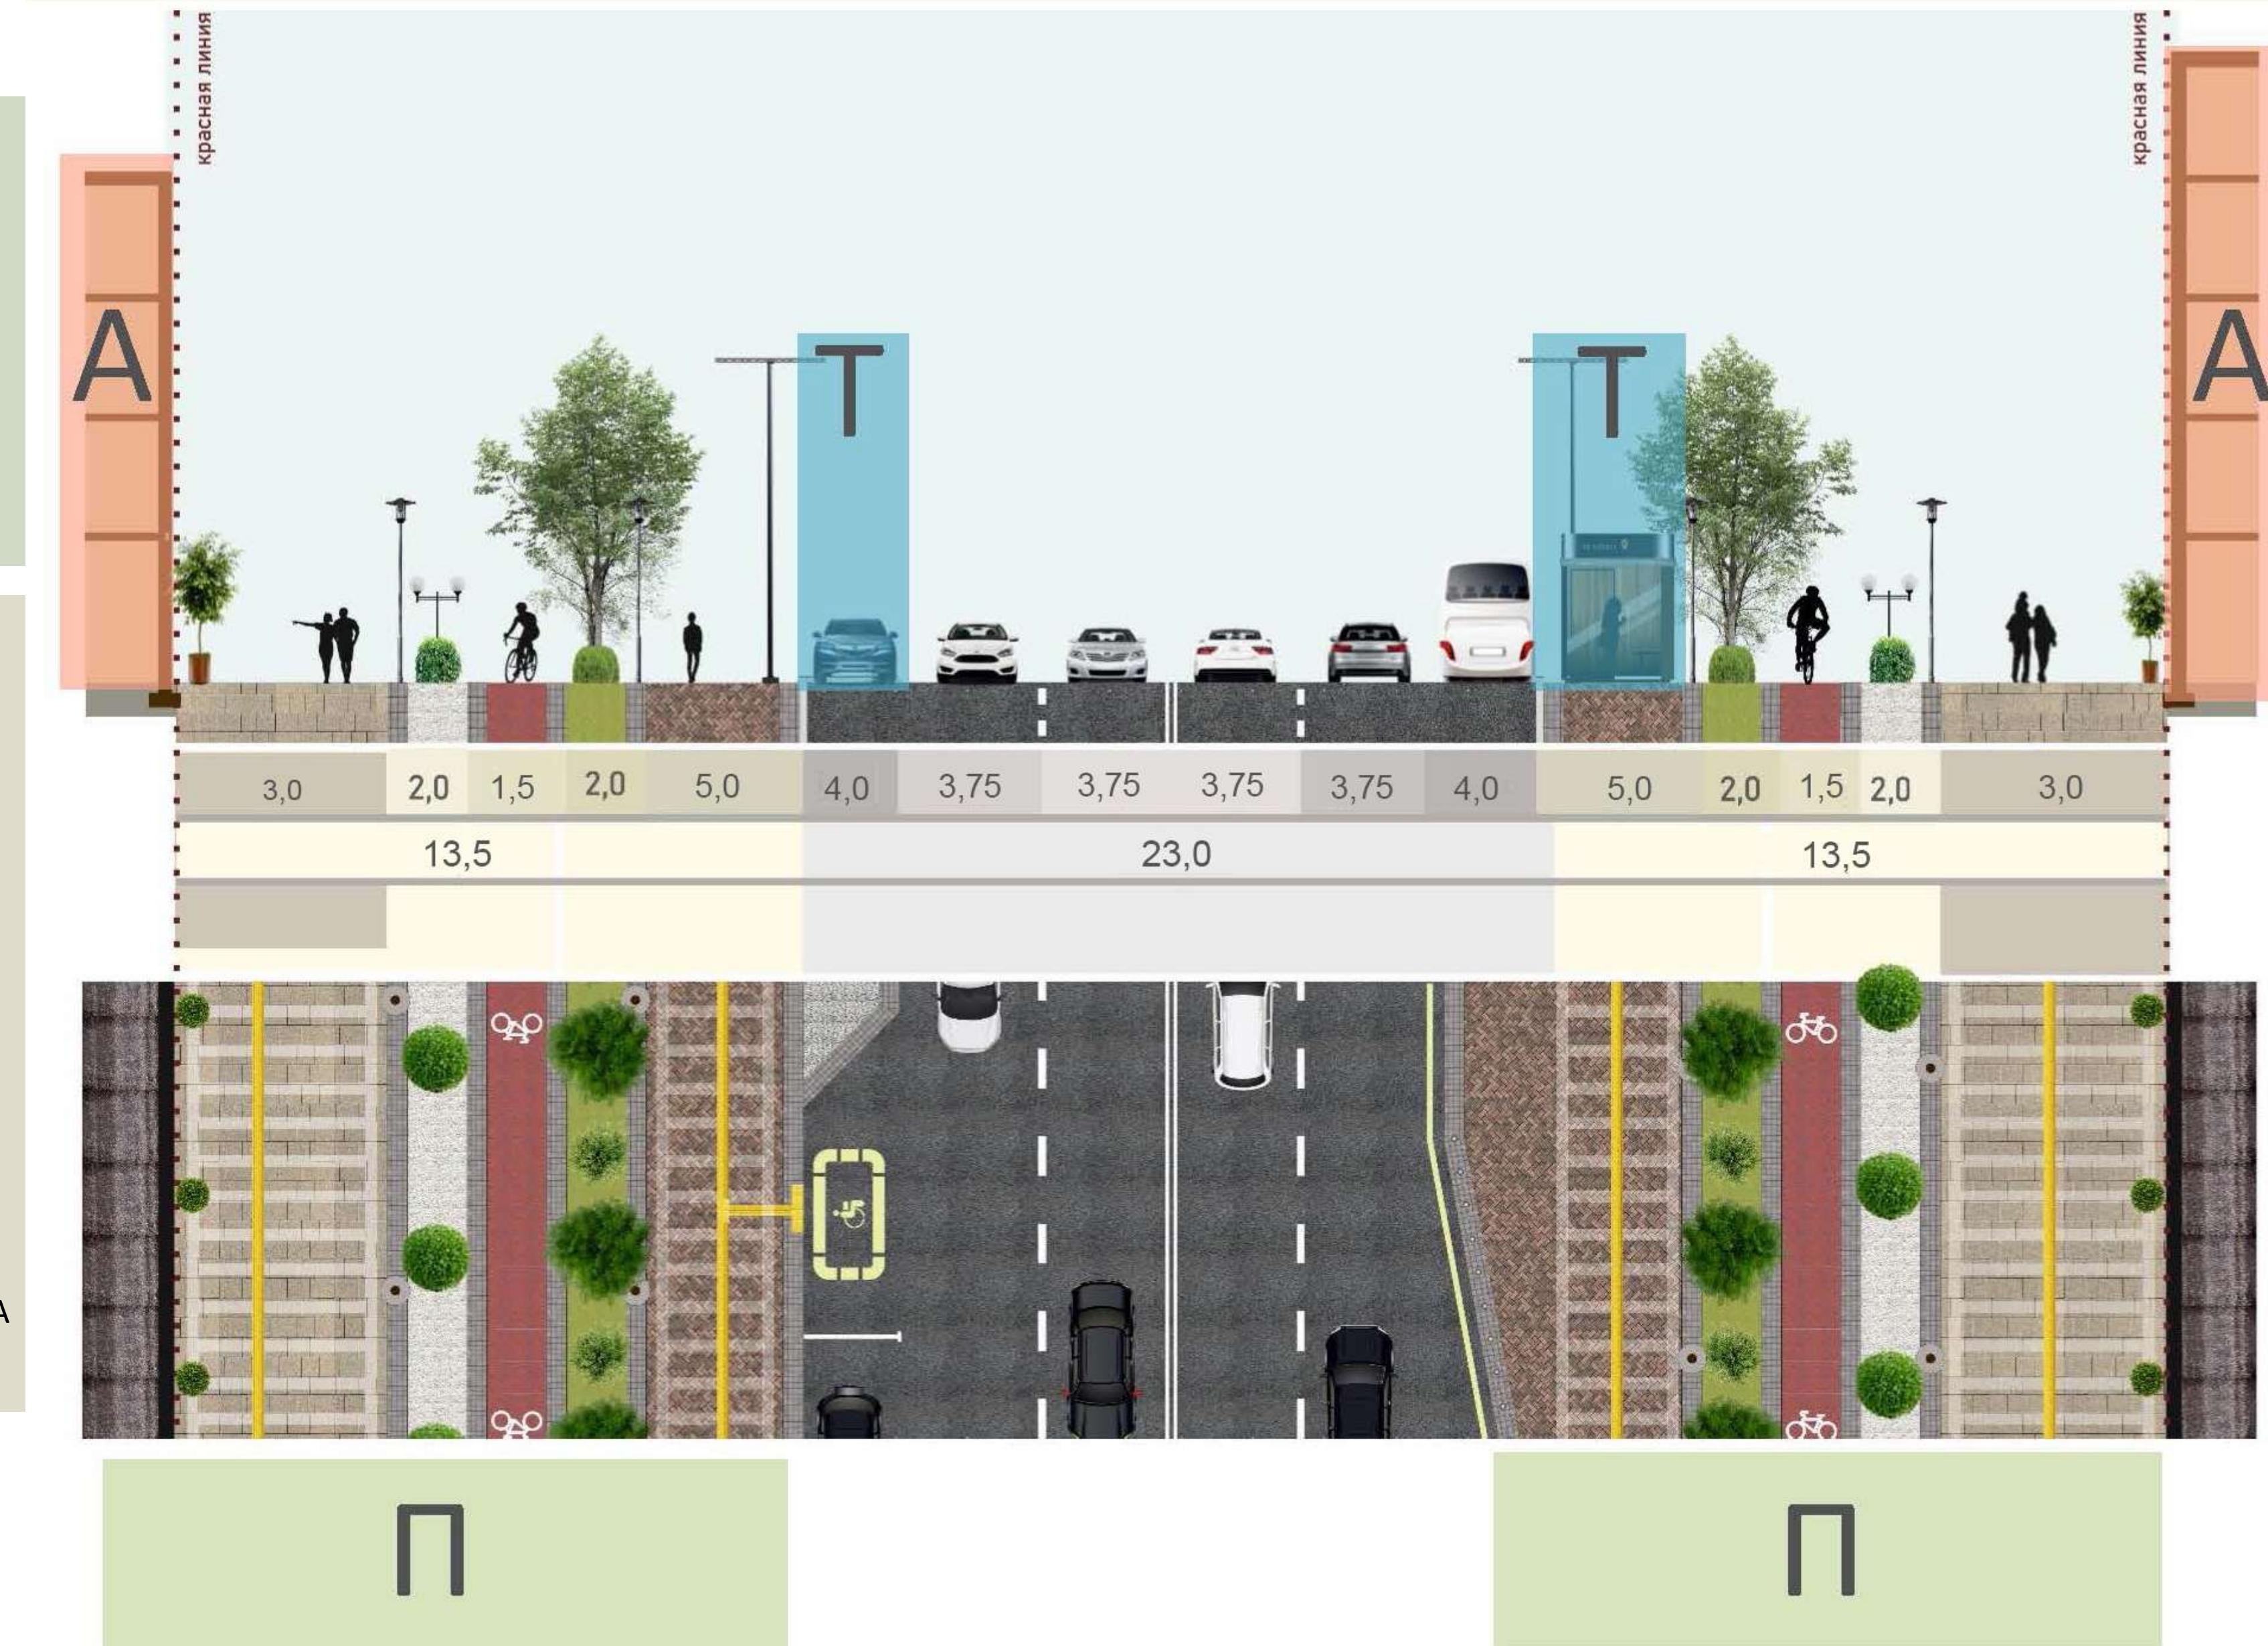

ОБЩЕГОРОДСКОГО ЗНАЧЕНИЯ РЕГУЛИРУЕМОГО ДВИЖЕНИЯ, 60 м

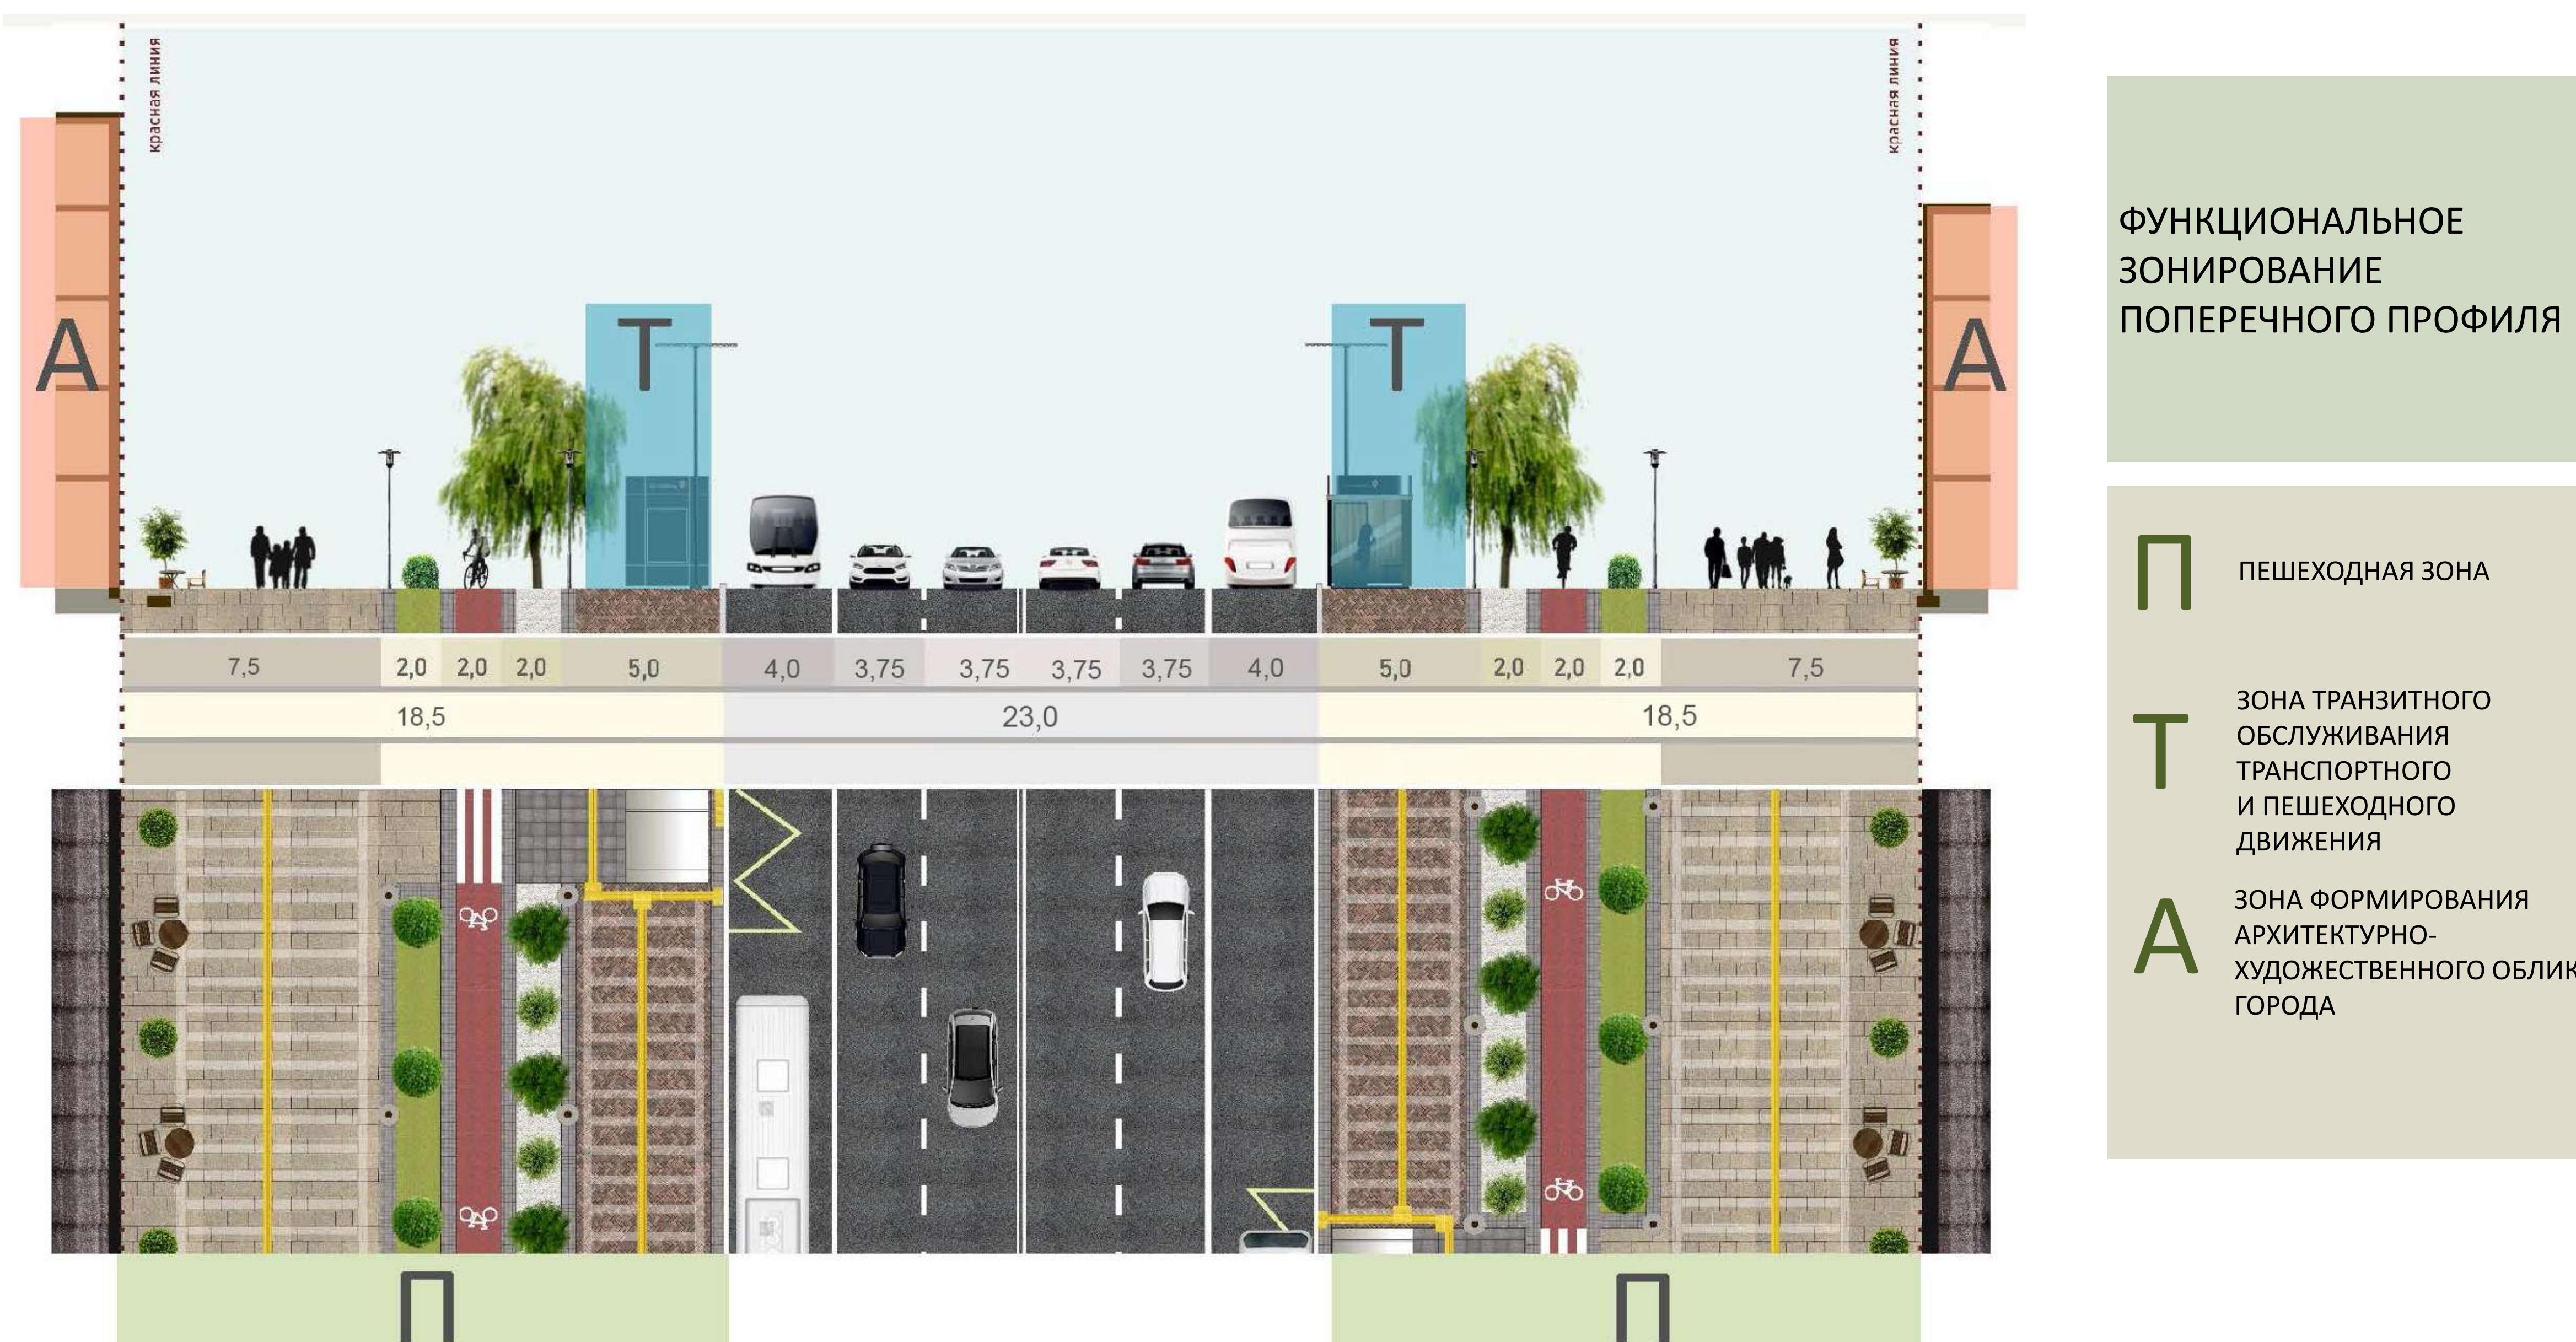

МЕСТНОГО ЗНАЧЕНИЯ РЕГУЛИРУЕМОГО ДВИЖЕНИЯ, 30 м

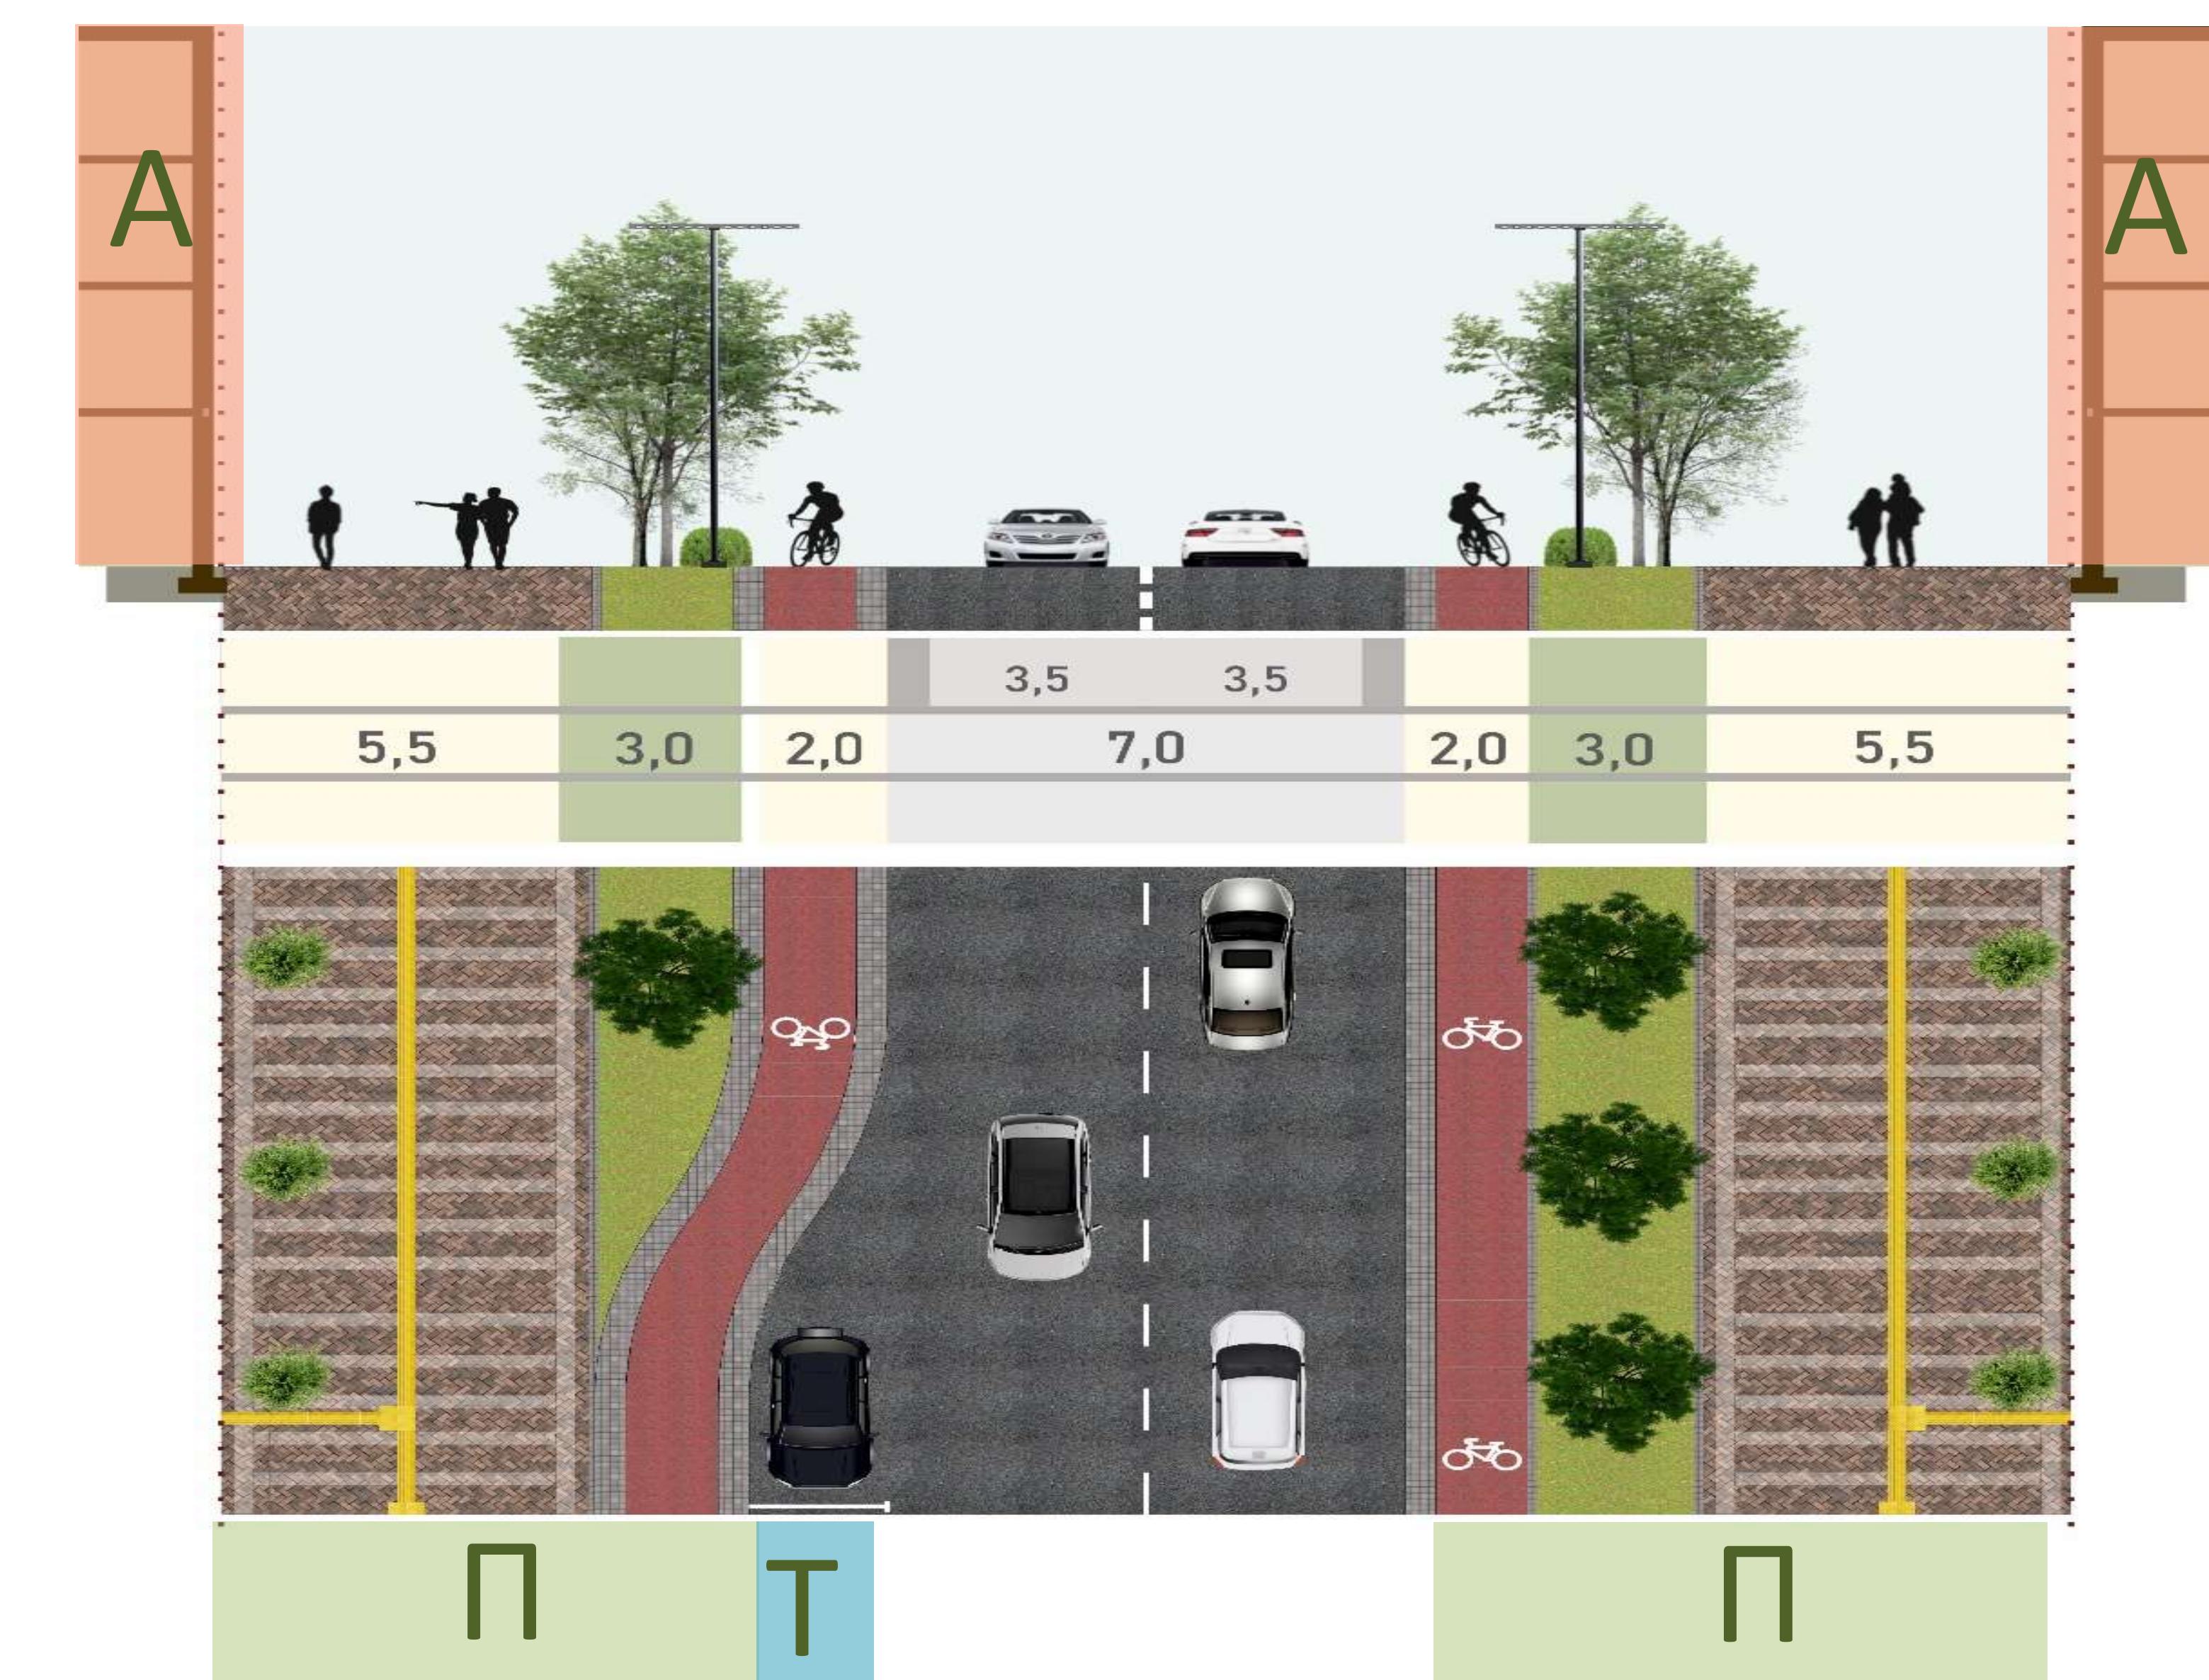


# ГП-8.2 Схема хозяйственно-бытовой канализации

ТОО «НИПИ «АСТАНАГЕНПЛАН»



Условные обозначения	
—	Существующие сети водоотведения
—	Проектируемые сети водоотведения до 2030 года
—	Проектируемые сети водоотведения до 2035 года
■	Существующие сооружения
■	Проектируемые сооружения до 2030 года
■	Проектируемые сооружения до 2035 года

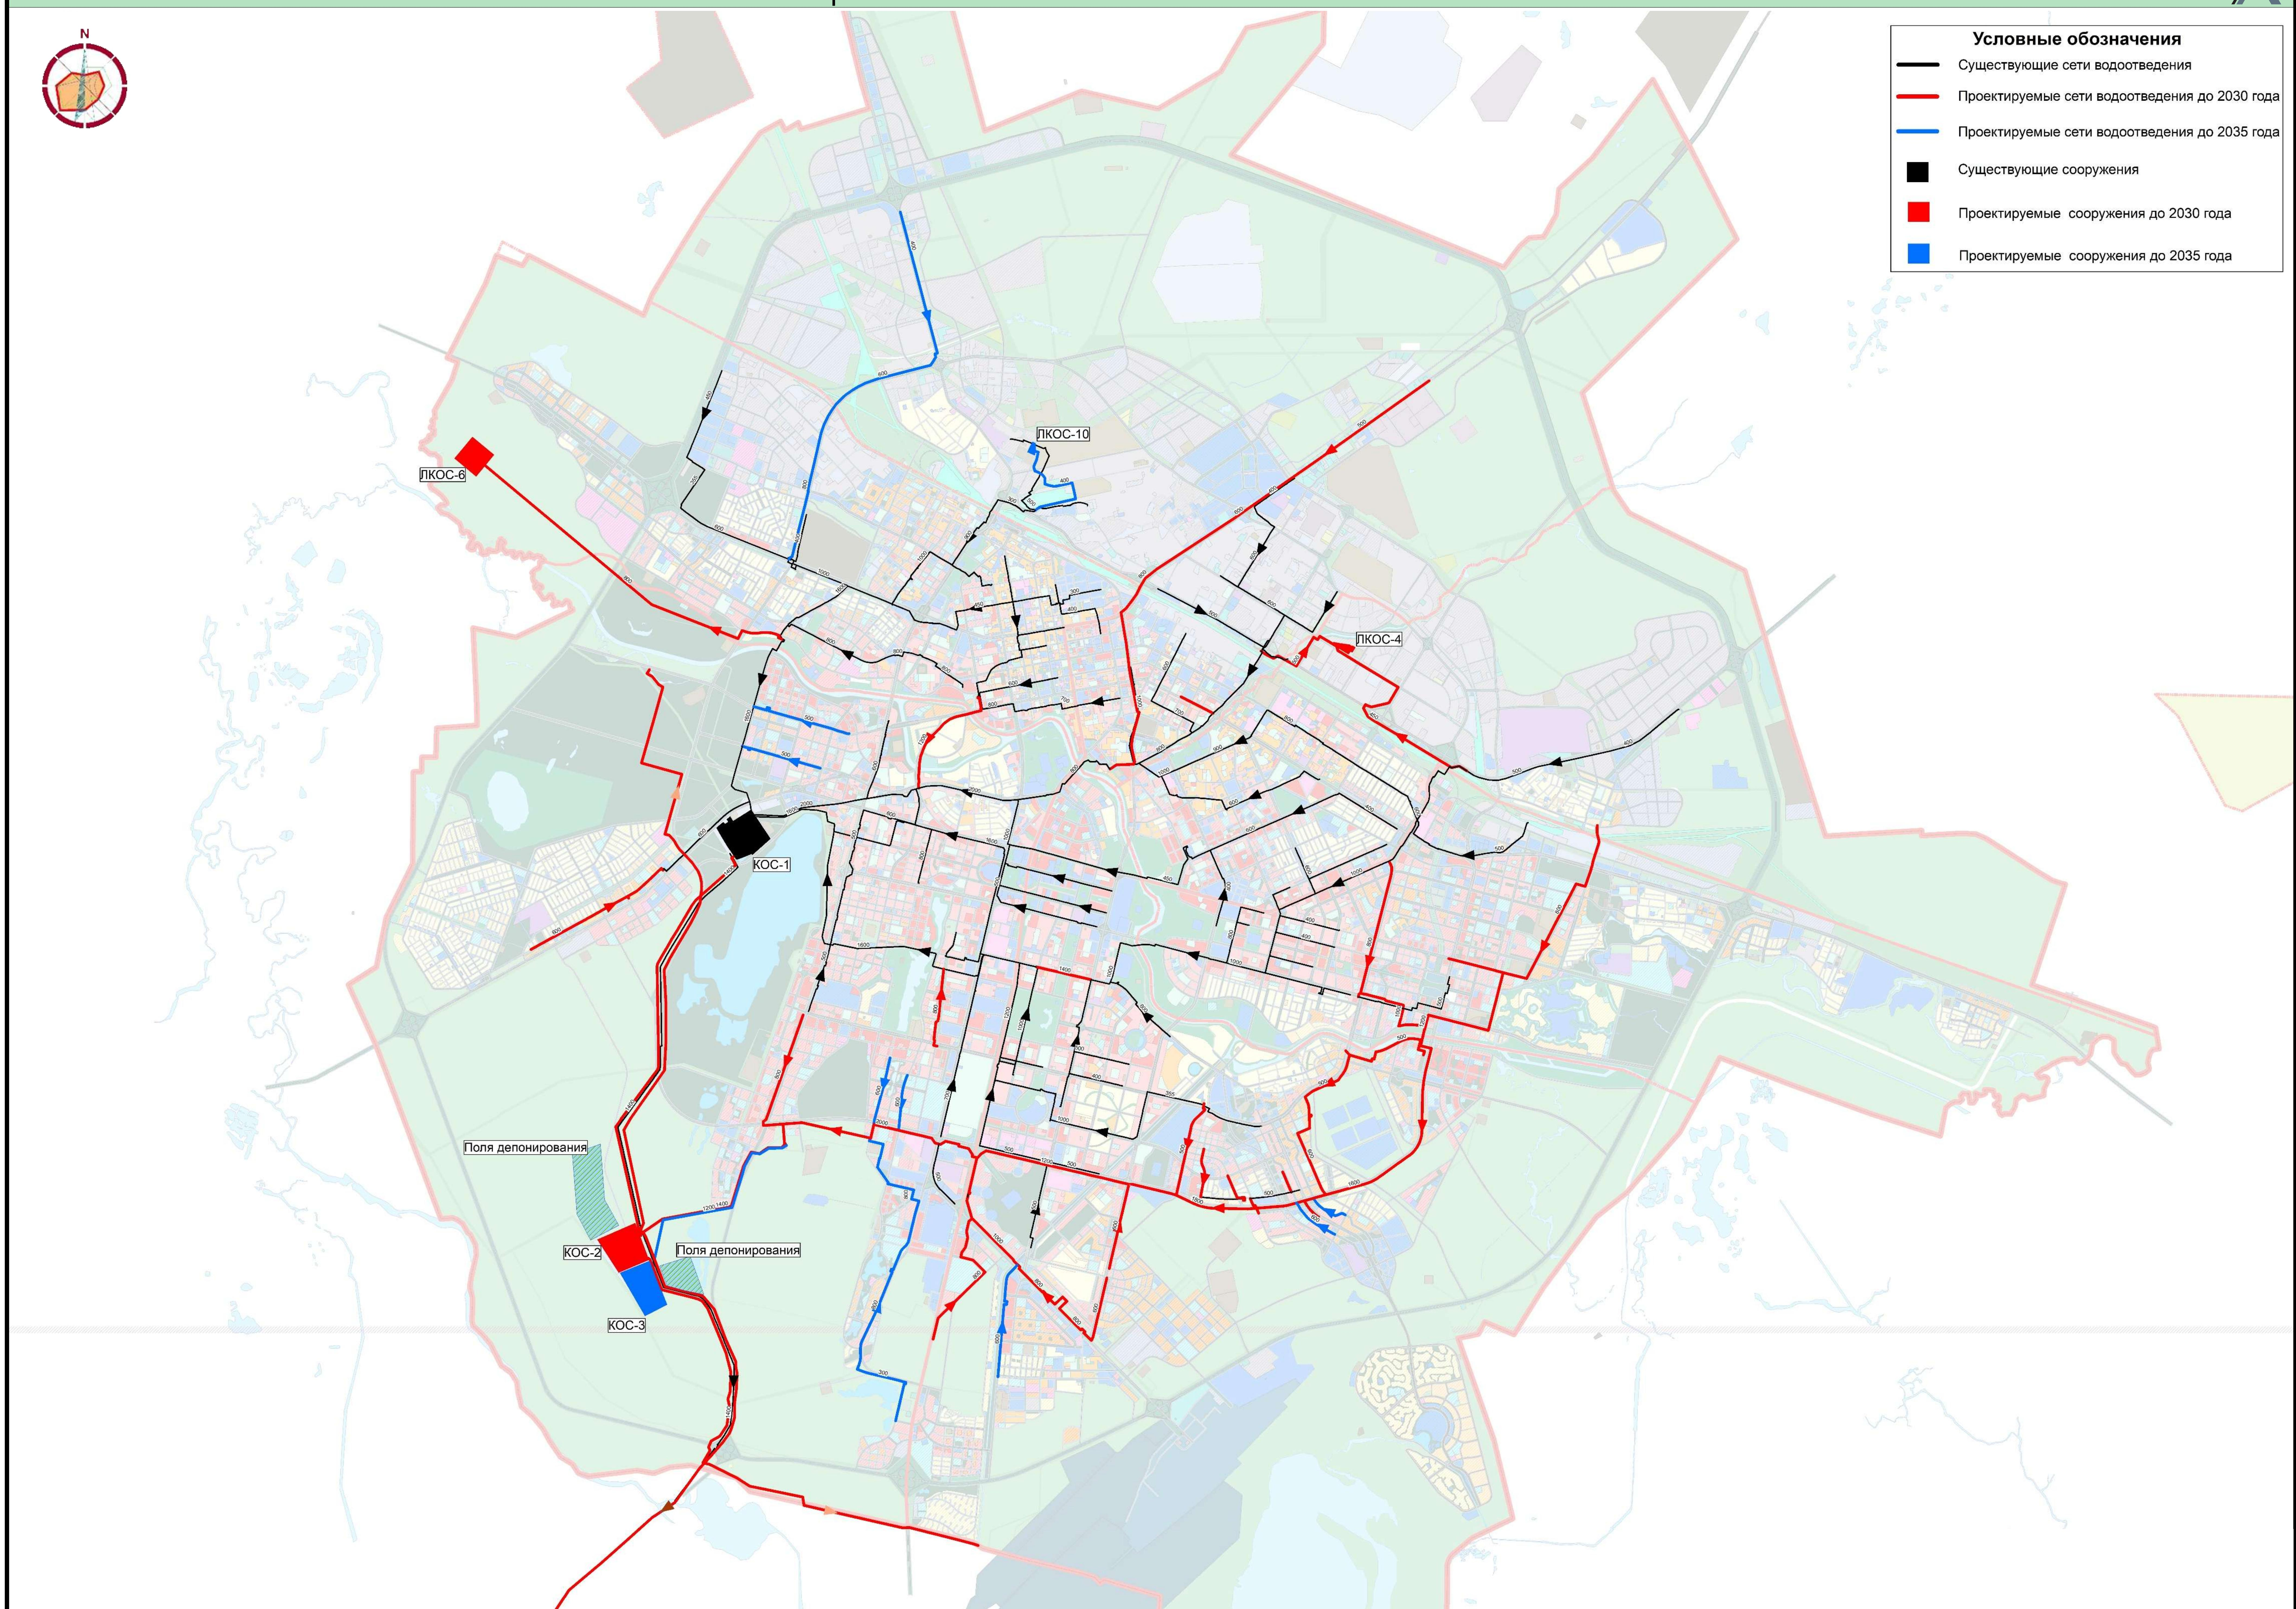

# ГП-8.3 Схема теплоснабжения

ТОО «НИПИ «АСТАНАГЕНПЛАН»



## Условные обозначения

- Существующие тепломагистрали
- Проектируемые тепломагистрали до 2030 года
- Проектируемые тепломагистрали до 2035 года
- Существующие сооружения
- Проектируемые сооружения до 2030 года
- Проектируемые сооружения до 2035 года
- Насосные станции

