




Астана қаласының әкімдігі

«Астана қаласының Сәулет, қала құрылысы және жер қатынастары басқармасы» ММ

«Астана бас жоспары» ғылыми-зерттеу жобалау институты» ЖШС

Астана қаласының Бас жоспары. Түзету

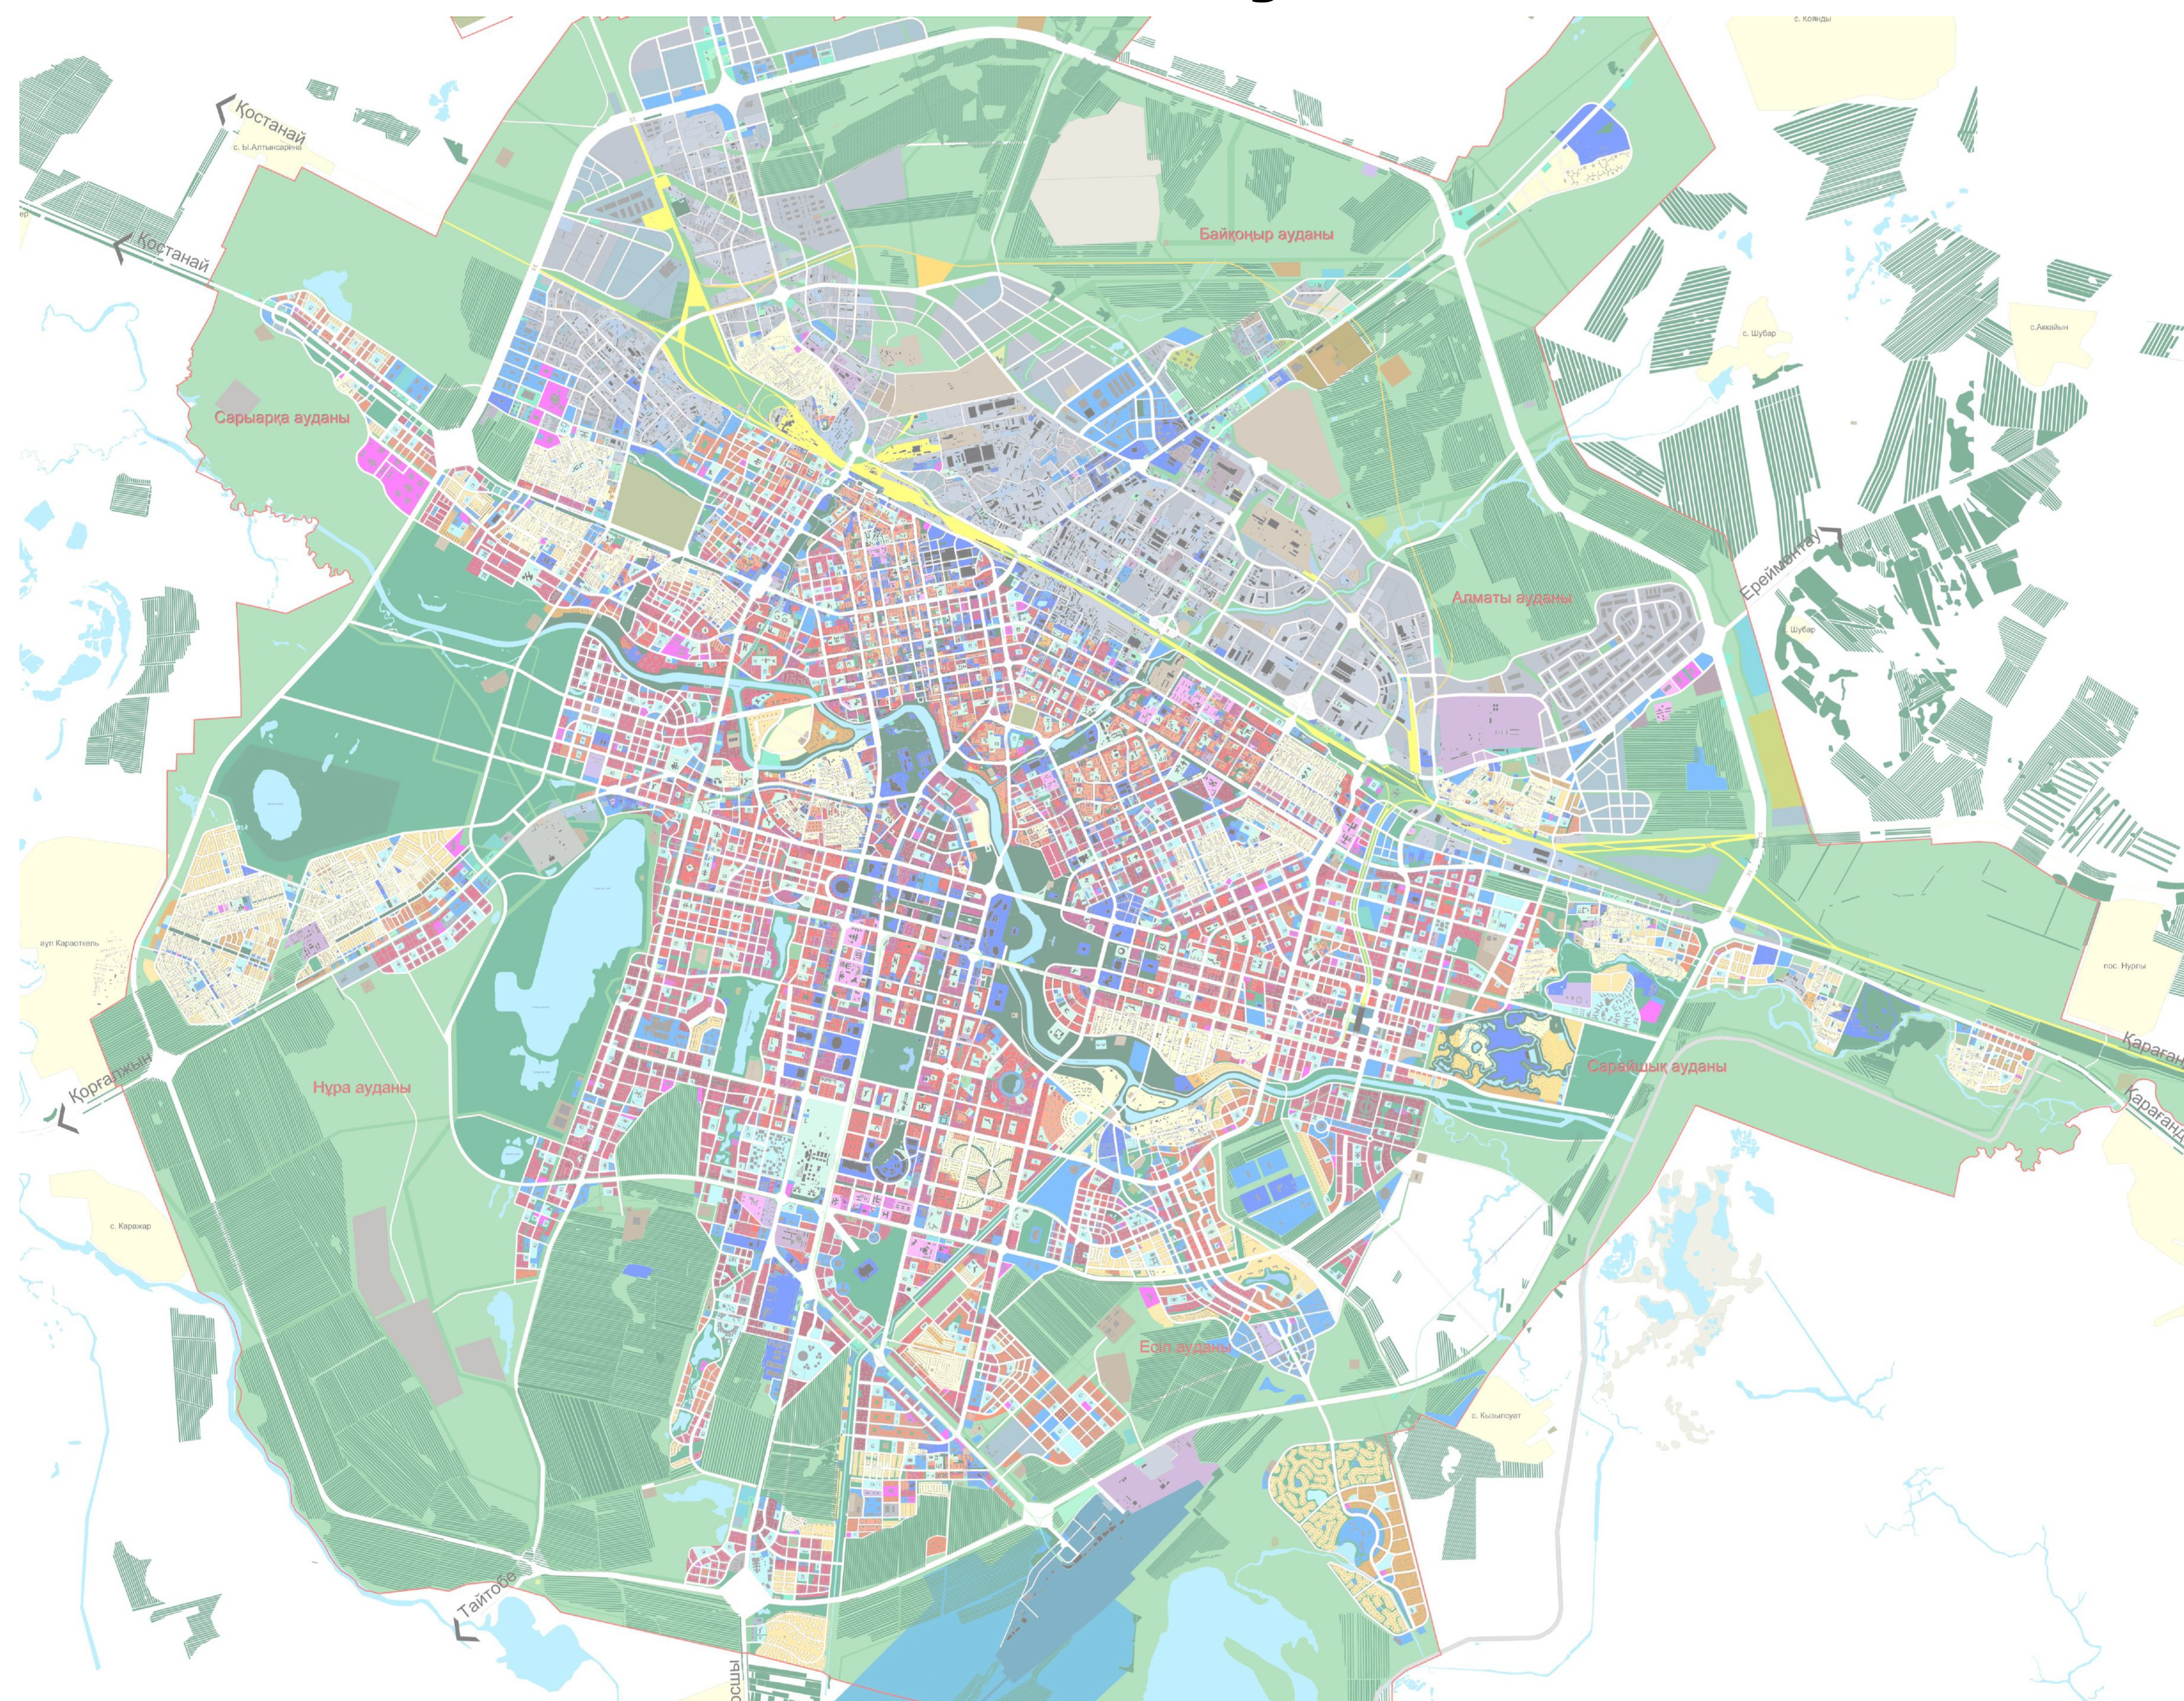


АСТАНА 2025

БЖ-1 Сызбалар тізімі			«АСТАНА БАС ЖОСПАРЫ» ҒЗЖИ» ЖШС		
1	БЖ-1	Сызбалар тізімі	26	БЖ-7.2	Көшелердің көлденең профильдері (типтік)
2	БЖ-2	Астана қаласында қоныстану жүйесінде орналасу схемасы	27	БЖ-8	Инженерлік жабдық схемасы
3	БЖ-2.1	Астана қаласының Республика жүйесінде орналасу схемасы	28	БЖ-8.2	Шаруашылық-тұрмыстық кәріз жүйесі схемасы
4	БЖ-2.2	Қалаға іргелес жатқан аумақты игеру схемасы (Қала маңы аймағы)	29	БЖ-8.3	Жылумен жабдықтау схемасы
5	БЖ-2.3	Әкімшілік-аумақтық даму схемасы	30	БЖ-8.4	Газбен жабдықтау схемасы
6	БЖ-2.4	Көлік байланыстарының схемасы (Қала маңы аймағы)	31	БЖ-8.5	Электрмен жабдықтау схемасы
7	БЖ-3	Қазіргі кездегі пайдалану жоспары (тірек жоспары)	32	БЖ8.6	Әлсіз тоқты жүйелер схемасы (телебайланыс және т. б.)
8	БЖ-3.1	Сәулет, тарих пен мәдениет ескерткіштерінің схемасы	33	БЖ-9	Аумақтарды инженерлік дайындау схемасы
9	БЖ-3.2	Қолданыстағы зираттар схемасы	34	БЖ-9.1	Тік жайғастыру схемасы
10	БЖ-4	Аумақтың кешенді қала құрылысын бағалау	35	БЖ-9.2	Нөсер кәріз жүйесі схемасы
11	БЖ-4.1	Аумақты инженерлік-геологиялық жағдайлар бойынша бағалау	36	БЖ-9.3	Аумақта су деңгейінің көтерілуі және су басу схемасы
12	БЖ-4.2	Аумақты экологиялық жағдайлар бойынша бағалау	37	БЖ-10	Қоршаған ортаны қорғау схемасы
13	БЖ-4.3	Аумақты көлік инфрақұрылымымен қамтамасыз етілуі бойынша бағалау	38	БЖ-11	Табиғи-экологиялық қаңқа схемасы
14	БЖ-4.4	Аумақты инженерлік инфрақұрылыммен қамтамасыз етілуі бойынша бағалау			
15	БЖ-4.5	Аумақты тарихи-мәдени және рекреациялық құндылығын бағалау			
16	БЖ-5	Бас жоспар (негізгі сызба)			
17	БЖ-5.1	Жоспарлау аудандары мен секторлардың схемасы			
18	БЖ-5.2	Көгалдандыру схемасы			
19	БЖ-5.3	Жалпы білім беретін мектептерді орналастыру схемасы			
20	БЖ-5.4	Балабақшаларды орналастыру схемасы			
21	БЖ-5.5	Денсаулық сақтау объектілерінің орналастыру схемасы			
22	БЖ-5.6	Спорт, мәдениет және өнер мекемелерін орналастыру схемасы			
23	БЖ-6	Аумақтардың функционалды және қала құрылыстық аймақтау схемасы			
24	БЖ-7	Жол-көлік желісі мен көлікті ұйымдастыру схемасы			
25	БЖ-7.1	Қоғамдық жолаушылар көлігін дамыту схемасы			



ШАРТТЫ БЕЛГІЛЕР

	Астана агломерациясының шекарасы		Аудан орталықтары		Отын-энергетикалық өнеркәсіп		Түйе шаруашылығы		Сүт бағытындағы құс фабрикасы		Парапланеризммен айналысу орындары		Қорғалжын табиғи қорығы
	Аудандар шекарасы		Ауылдық округтердің әкімшілік орталықтары		Түсті металдар кендерін өндіру және өңдеу		Бройлерлік құс фабрикасы		Курорттық-рекреациялық аймақ		Дельтапланеризммен айналысу орындары		Ерейментау таулы-далалық ұлттық паркі
	Ауылдық округтердің шекарасы		Өзендер мен көлдер		Машина жасау зауыттары		Табындық жылқы шаруашылығы		Жыл бойы демалу мекемелері		Әуесқой балық аулау аймағы		"Дударай" монументі
	Облыстар шекарасы		Автомобиль жолдары		Энергетикалық өнеркәсіп		Қой шаруашылығы		Маусымдық (жазғы) демалыс мекемелері		Сауықтыру демалысы аймағы		Кесене
	Агломерация ядросы		Темір жолдар		Ірі астық өнеркәсібі		Сүтті мал шаруашылығы		Жаппай тау шаңғысымен сырғанау орындары		Санаторийлер мен курорттар		"АЛЖИР" мұражайы
	1-А санаттағы халықаралық маңызы бар		Қала құрылысын регламенттеу және реттеу аймағы		Астық өндірісі		Сүт мал шаруашылығы		Қысқы спорт түрлерін дамыту орындары		Көшпенділердің ежелгі қорғандары мен "Батығай" қалашығы		
	1-Б санаттағы халықаралық маңызы бар		Ерекше қала құрылысын реттеу аймағы										
	2 санаттағы республикалық маңызы		Қоныстану арналары										
	3 санаттағы жергілікті маңызы бар												
	Әуежай												
	Дельтаплан												

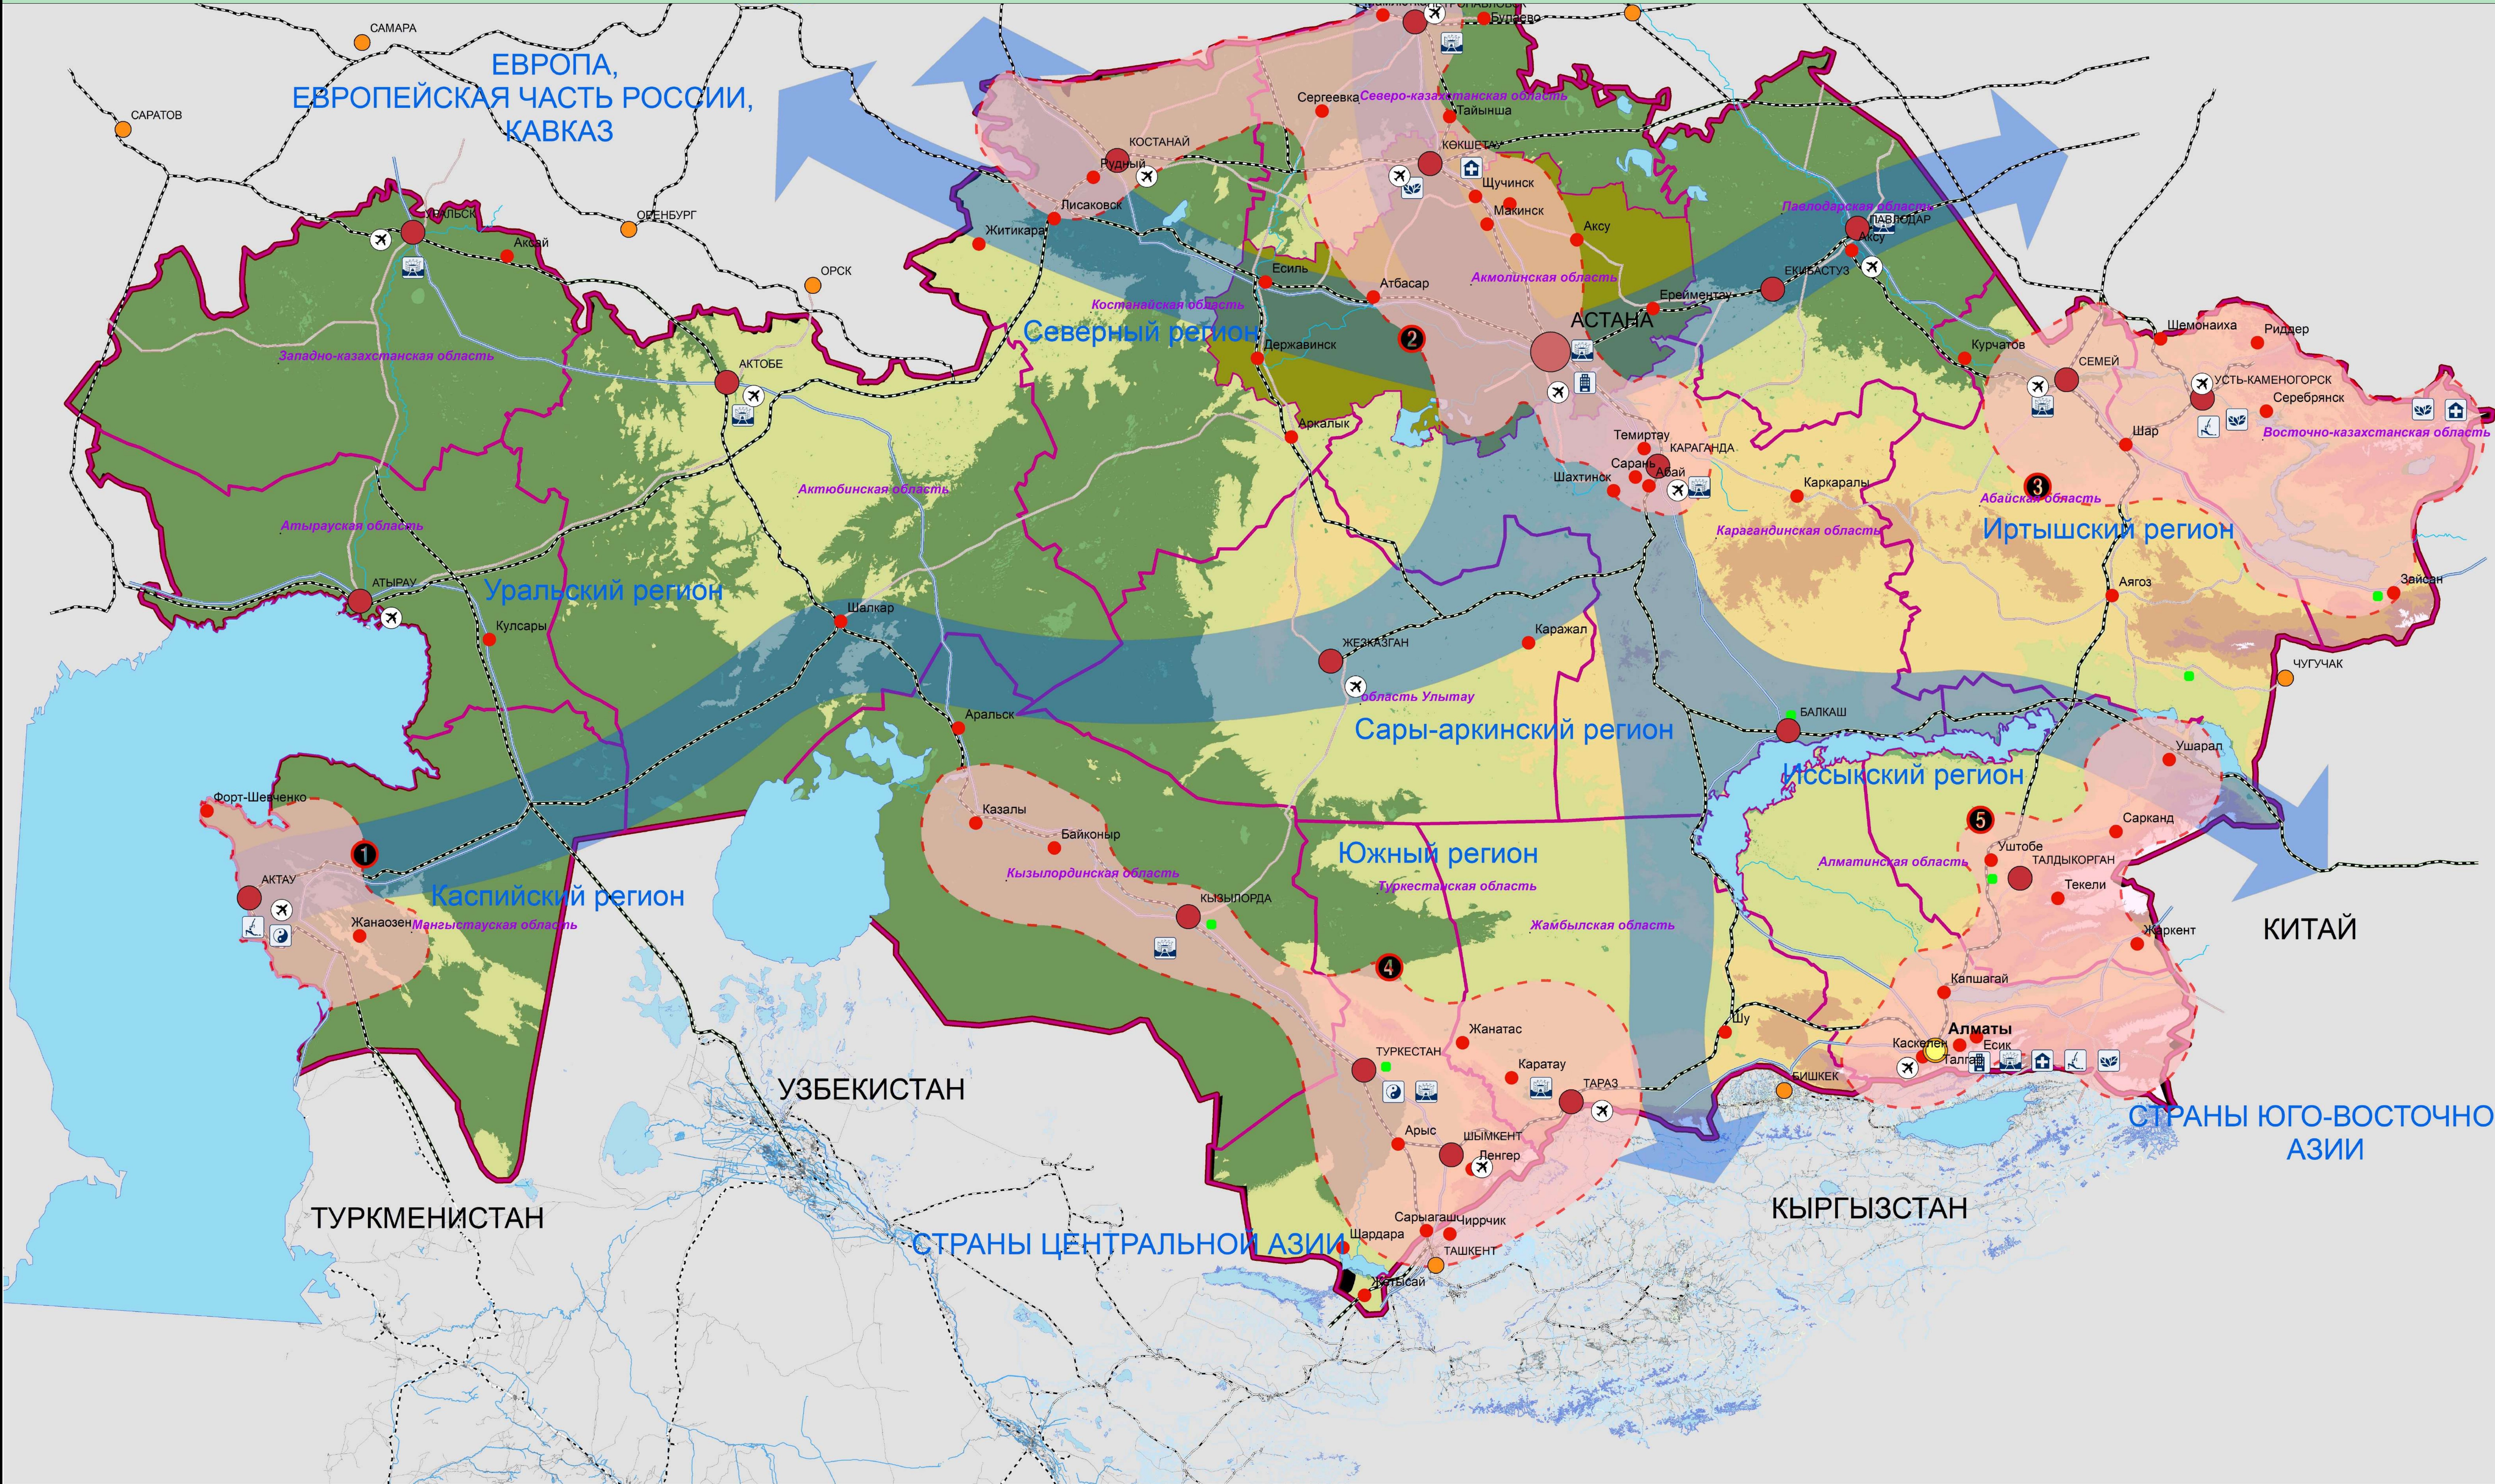

ШАРТТЫ БЕЛГІЛЕР

- мемлекеттік шекара
- әкімшілік шекаралар
- Ақмола облысының аумағы
- халықаралық әуе желілерінің әуежайлары
- ішкі әуе желілерінің әуежайлары
- ҚР астанасы
- Республикалық маңызы бар қала
- облыс орталықтары
- әкімшілік-аумақтық аудандардың орталықтары
- ауылдық елді мекендер
- аэродром

Көлік инфрақұрылымының аумақтық ұйымдастырылуы

- теміржол және автомобиль көлік дәліздері
- электрлендірілген темір жолдар
- темір жолдар
- халықаралық маңызы бар автожолдар
- республикалық маңызы бар автожолдар
- облыстық маңызы бар автожолдар

Республикалық маңызы бар рекреациялық инфрақұрылым және туризм

- кешенді курорттық-рекреациялық және туристік өңірлер
- 1 Батыс
- 2 Солтүстік
- 3 Шығыс
- 4 Оңтүстік
- 5 Оңтүстік-Шығыс

туризм орталықтары

- антропогендік (іскерлік)
- мәдени-танымдық
- емдеу-сауықтыру
- діни (қажылық)
- спорттық-сауықтыру
- экологиялық